

Progetto definitivo-esecutivo
Elaborato B4 - Particolari costruttivi - scala 1:50/1:20

Direttore del servizio e Responsabile del procedimento
arch. Andrea De Walderstein

Progettisti
ing. Luca Folin
arch. Laura Visintin


Computi
geom. Luca De Reya

Disegnatore
arch. Moreno Suzzi


Trieste





MATERIALE
ferro zincato verniciato
color grigio scuro - n° 71 piano colore
montante profilo quadro mm 80x80

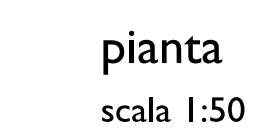

MATERIAL
ferro zincado verniciado
color grigio scuro - n° 71 piano color
montante profilo quadro mm 40x4
telajo profilo quadro mm 30x3
profilo quadro mm 15x1

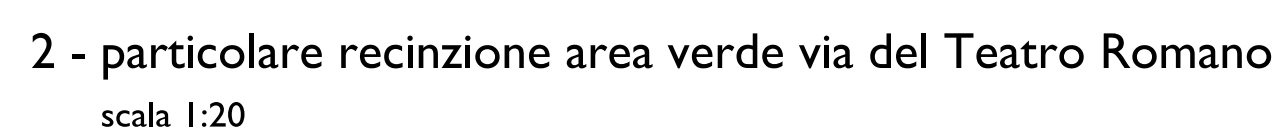

sezione tipo

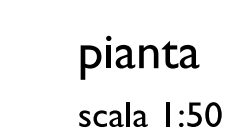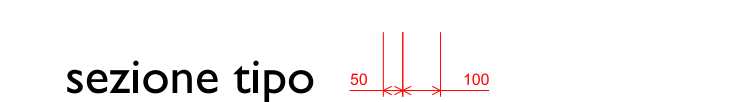

MATERIA
ferro zincato verniciato
color grigio scuro - n° 71 piano colore
sfere piene diametro esterno mm



Elenco firmatari

ATTO SOTTOSCRITTO DIGITALMENTE AI SENSI DEL D.P.R. 445/2000 E DEL D.LGS. 82/2005 E SUCCESSIVE MODIFICHE E INTEGRAZIONI

Questo documento è stato firmato da:

NOME: DE WALDERSTEIN ANDREA
CODICE FISCALE: DWLNDR66E20E125S
DATA FIRMA: 26/04/2019 15:38:38
IMPRONTA: 32C0449688B86C3EC9ADAAA448F05362AFF965DEE35A81598BFE54BC34B0CB04
AFF965DEE35A81598BFE54BC34B0CB048B8C1BCB3809DB77187D1D455FB99693
8B8C1BCB3809DB77187D1D455FB9969377B2844FFEE10138E69EE57F58619737
77B2844FFEE10138E69EE57F58619737D1FA01047AD36CC1E6861F7E918949AC

NOME: TERRANOVA SANTI
CODICE FISCALE: TRRSNT56A17C351S
DATA FIRMA: 29/04/2019 17:10:47
IMPRONTA: 2B2697B18ACE498C34772F9DA7E8023CC55B79694658A54276AE7CB5B224373D
C55B79694658A54276AE7CB5B224373D51B7382C3EB670FD632D5AA9F8DB6828
51B7382C3EB670FD632D5AA9F8DB68289CB480E2A67AFD67BAB986BC1D48D8E3
9CB480E2A67AFD67BAB986BC1D48D8E355B7A464BD5D43CA6F297BD15FC6C97F

NOME: DIPIAZZA ROBERTO
CODICE FISCALE: DPZRRT53B01A103I
DATA FIRMA: 29/04/2019 17:24:16
IMPRONTA: 0693C118FF6D82E2BFAF396F2289405A7688EF7E5F04EC086C22FB3BE5918D65
7688EF7E5F04EC086C22FB3BE5918D65D3B48452B81222C76490DCBFD7B7792C
D3B48452B81222C76490DCBFD7B7792C83DB7F3BA74F66468459013B30A15C68
83DB7F3BA74F66468459013B30A15C68A0CF3B55A63DE5F1116B71AE6FD05FD8