



comune di trieste
dipartimento territorio, economia, ambiente e mobilità
servizio strade e verde pubblico

codice opera 14009
Riqualificazione aree limitrofe Piazza della Borsa

Progetto definitivo-esecutivo
Elaborato B3 - Planimetria - scala 1:100

Direttore del servizio e Responsabile del procedimento
arch. Andrea De Walderstein

Progettisti
ing. Luca Folini
arch. Laura Visintin





Computi
geom. Luca De Reys

Disegnatore
arch. Moreno Suzzi

Trieste

LEGENDA

- pavimentazioni in areaaia fiammata
- pavimentazioni in pietra d'Aurina
- pavimentazioni in cong. bituminoso
- profilo marciapiedi esistenti
- fascia tattilo-plantare con codice di attenzione
in calcestruzzo vibrato - larghezza cm 40

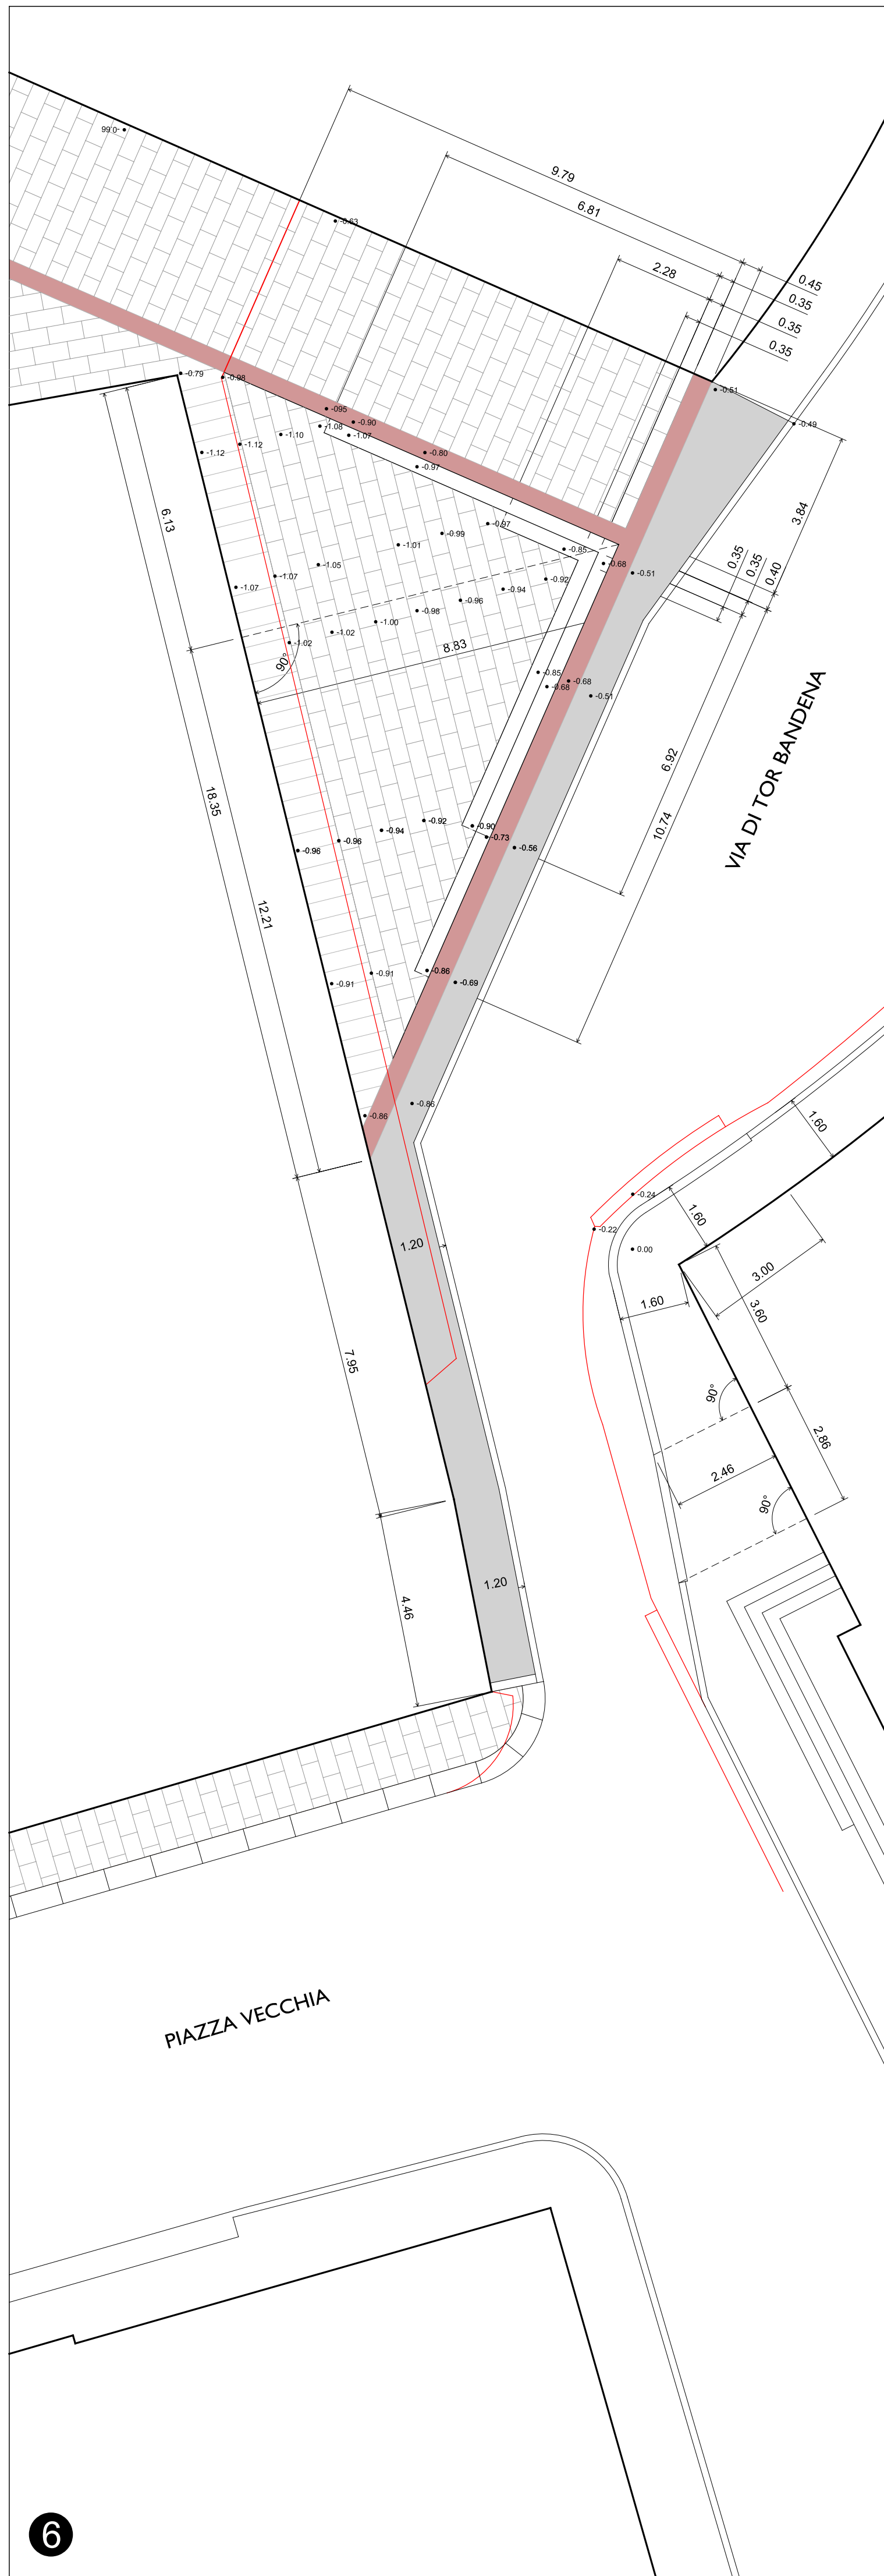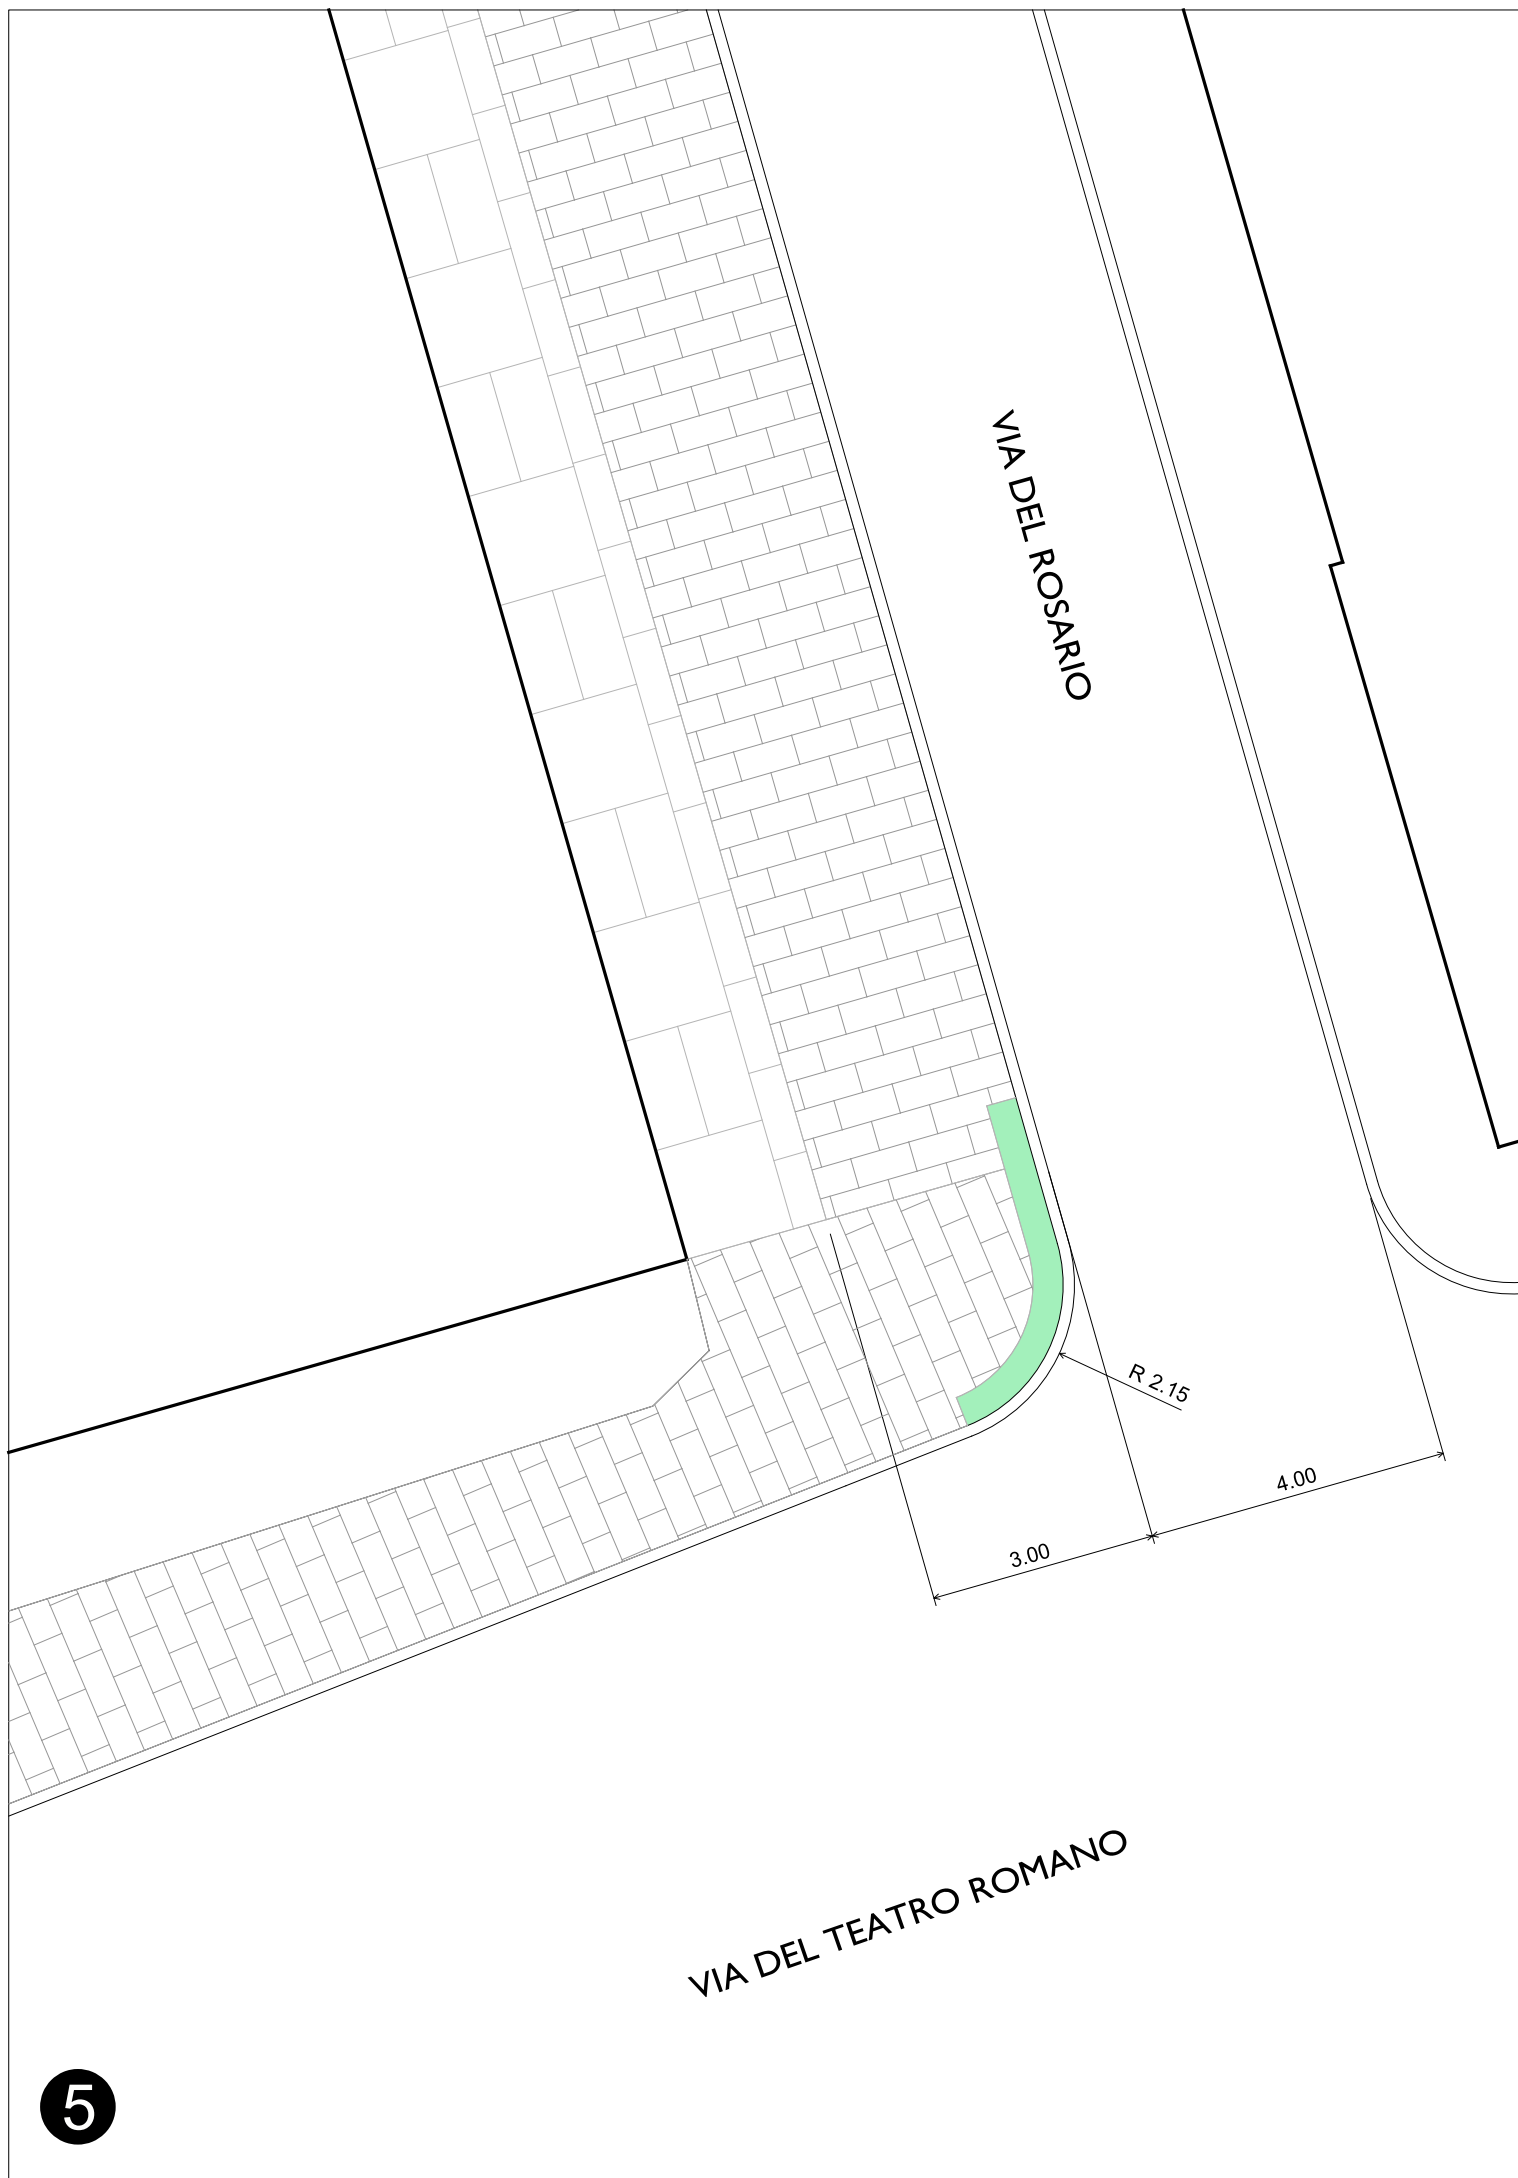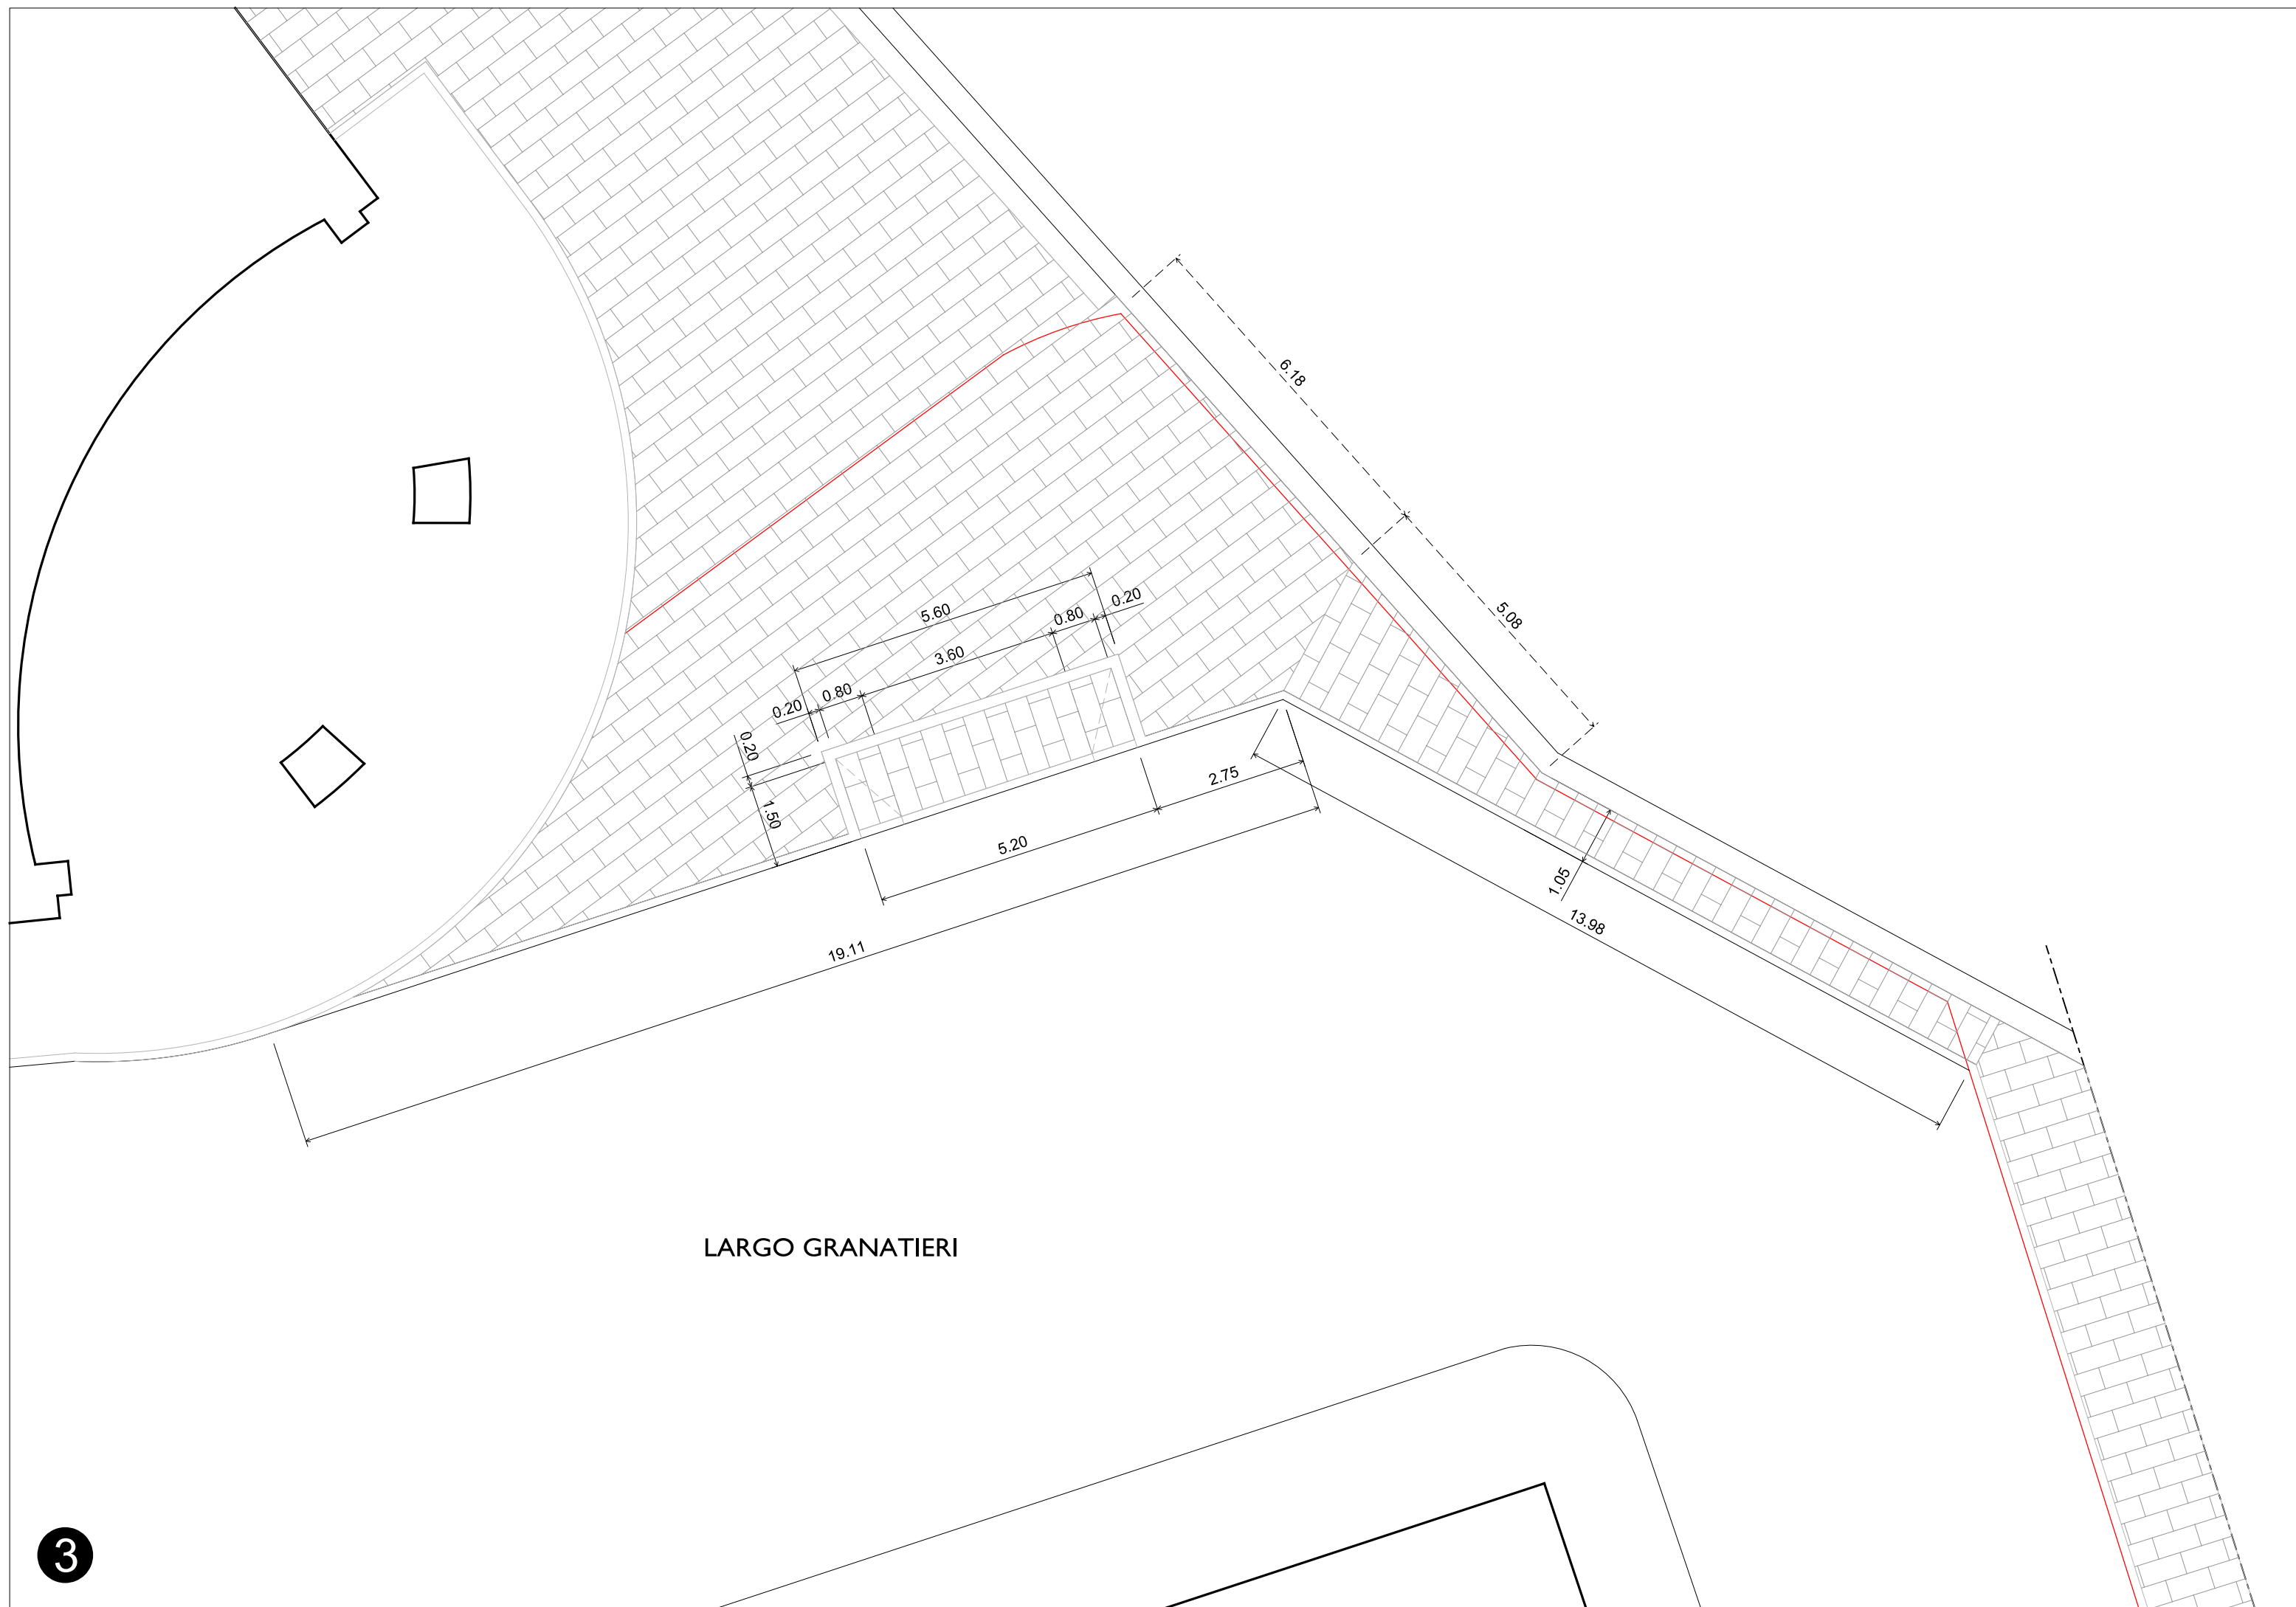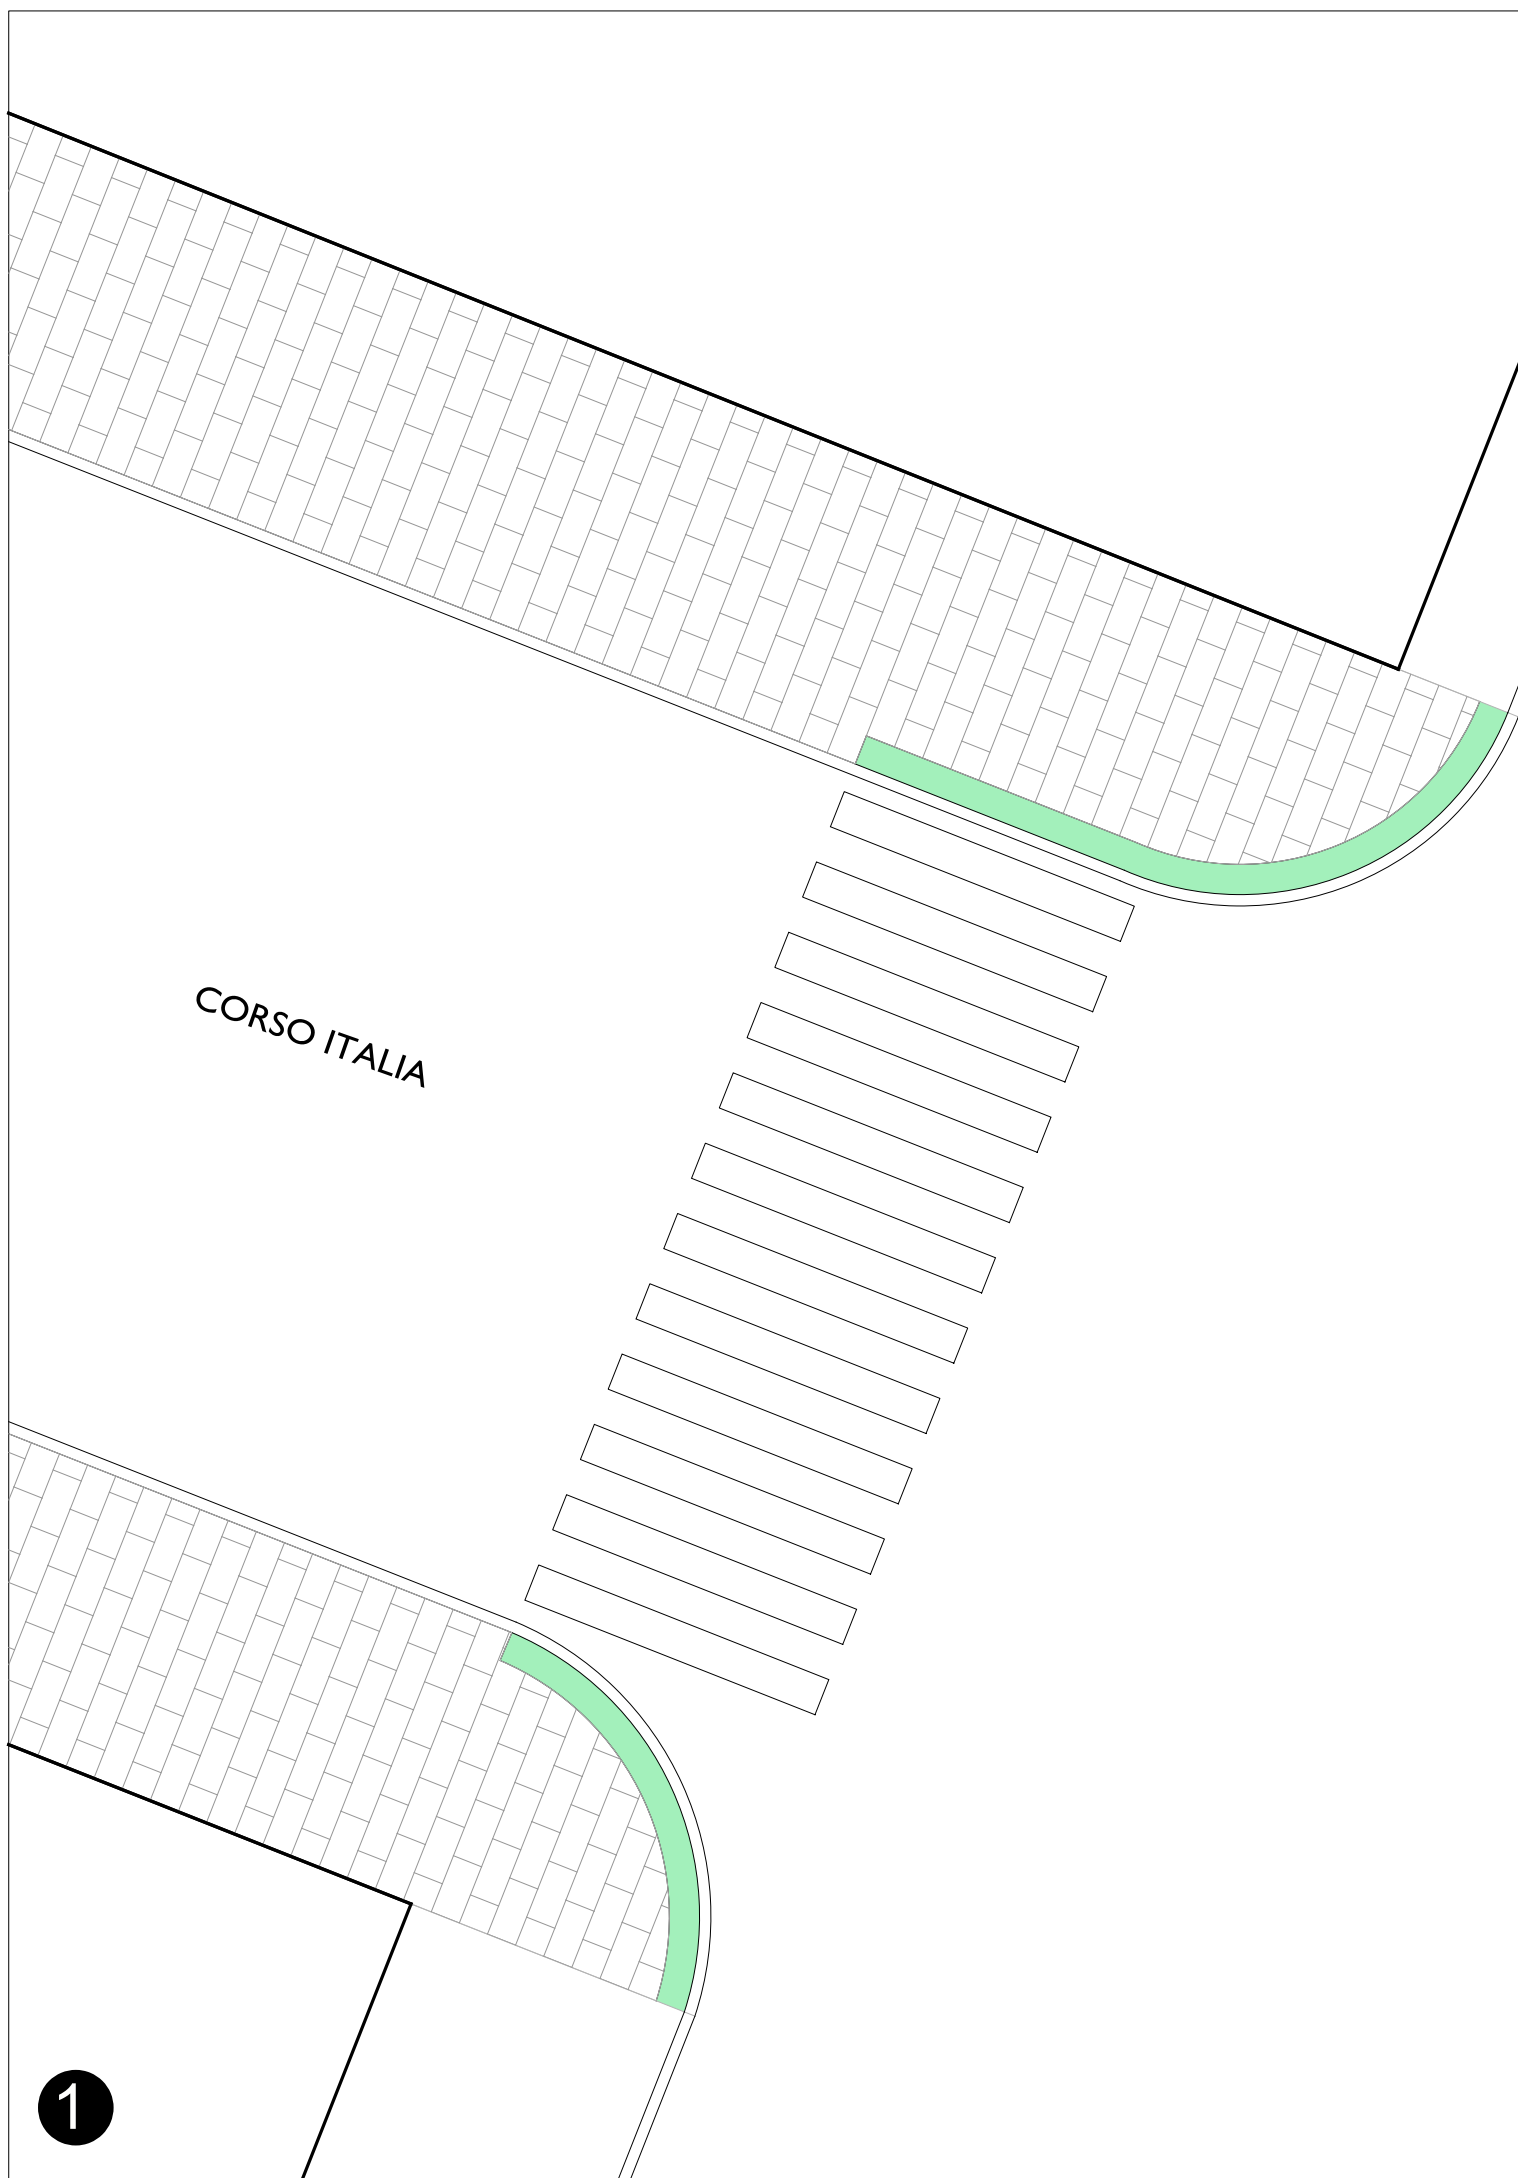

Elenco firmatari

ATTO SOTTOSCRITTO DIGITALMENTE AI SENSI DEL D.P.R. 445/2000 E DEL D.LGS. 82/2005 E SUCCESSIVE MODIFICHE E INTEGRAZIONI

Questo documento è stato firmato da:

NOME: DE WALDERSTEIN ANDREA
CODICE FISCALE: DWLNDR66E20E125S
DATA FIRMA: 26/04/2019 15:38:30
IMPRONTA: 05E5848D6F790338C2280E7251D80D51D0F762627ABBCE887D437E59F1BBA74C
D0F762627ABBCE887D437E59F1BBA74CA56E336F2528E692C3AE5DE9C1F28326
A56E336F2528E692C3AE5DE9C1F283261901916D9F68DD33B78B4F3B496FB512
1901916D9F68DD33B78B4F3B496FB512BD5EB232DD5E16935AFBDF6A6DE470EFD

NOME: TERRANOVA SANTI
CODICE FISCALE: TRRSNT56A17C351S
DATA FIRMA: 29/04/2019 17:10:41
IMPRONTA: 85D2D30E4ABFC1FE808D647BD3BF9CB5737D0AB3C9AC374A1A98AF443706D62E
737D0AB3C9AC374A1A98AF443706D62E24EC91CC0299EBFF18F748F9302ED7B2
24EC91CC0299EBFF18F748F9302ED7B2D6C1FF37677BD500A36D7F53394BB28A
D6C1FF37677BD500A36D7F53394BB28A5BFAF9C85FB9AE7D82F0A773B89C914E

NOME: DIPIAZZA ROBERTO
CODICE FISCALE: DPZRRT53B01A103I
DATA FIRMA: 29/04/2019 17:24:09
IMPRONTA: 34A95737CF0A6F660E8B5A7BE7B8D66879C3AE1F960889C9FA88BB4D87DBC670
79C3AE1F960889C9FA88BB4D87DBC67066F91CEEFA0DF81890442E0E7442F17
66F91CEEFA0DF81890442E0E7442F17ABA78EFB9D497E0B6493C6FFAAD5E643
ABA78EFB9D497E0B6493C6FFAAD5E64369C804AED73BB11621BD77E96C551089