




SUPERFICIE AD ARBUSTI E SUBARBUSTI SU PENSILE
CODICE L1

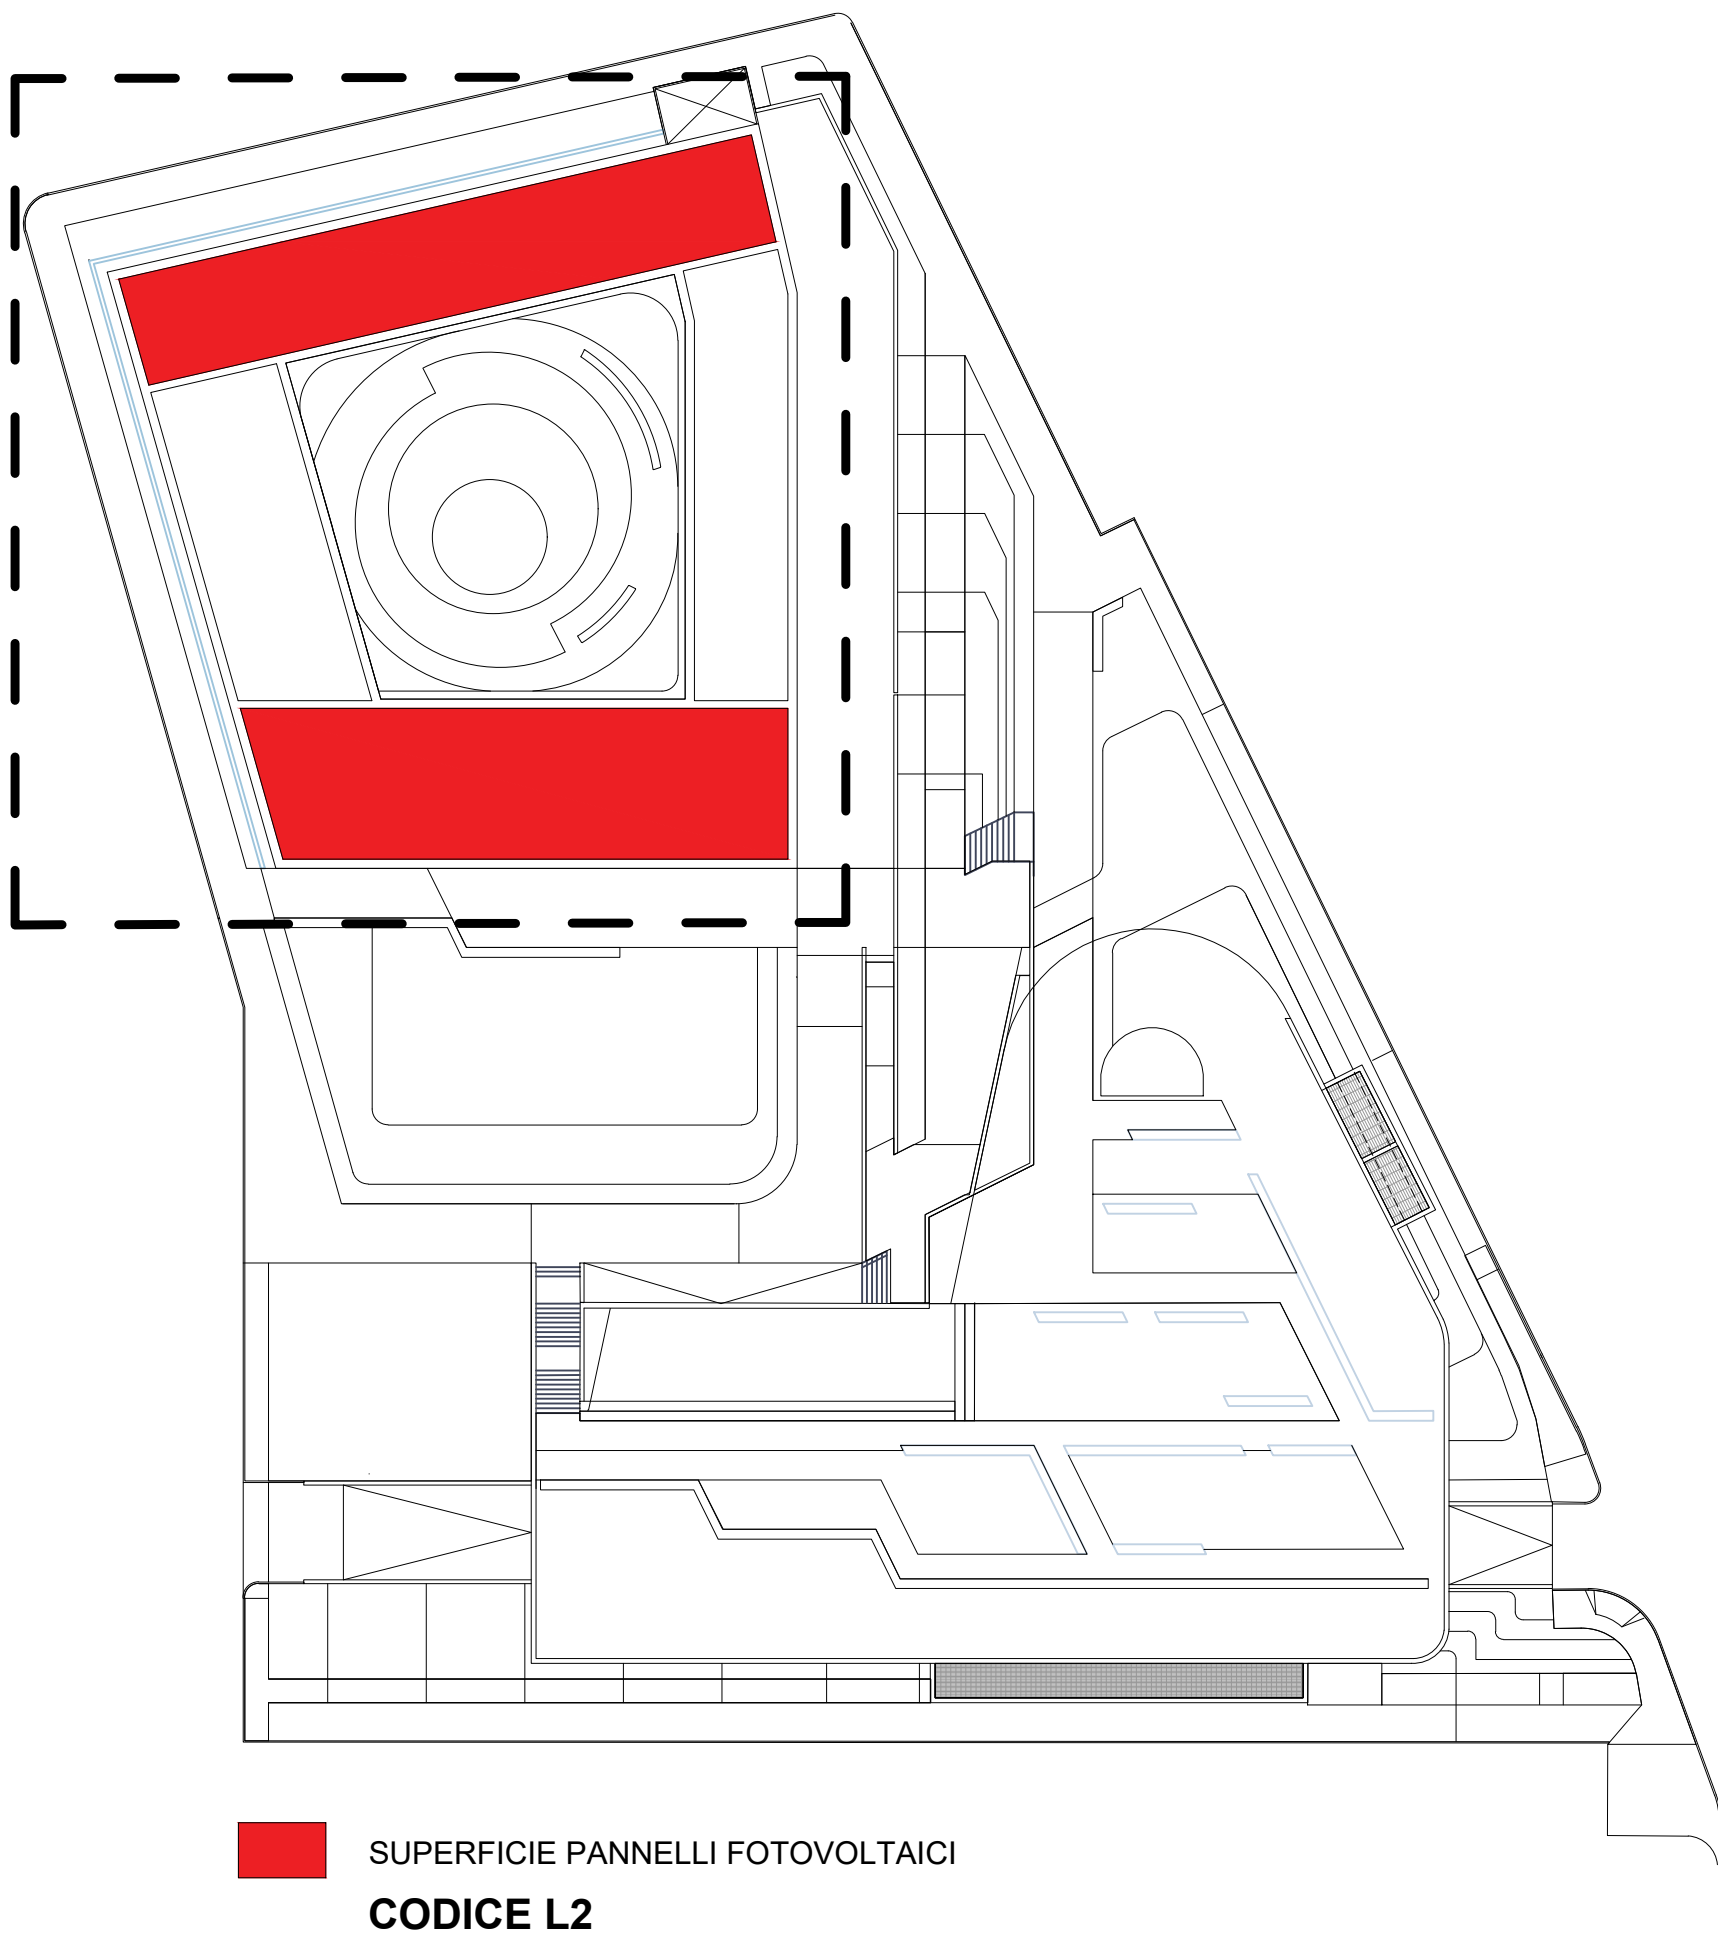


SUPERFICIE PANNELLI FOTOVOLTAICI
CODICE L2

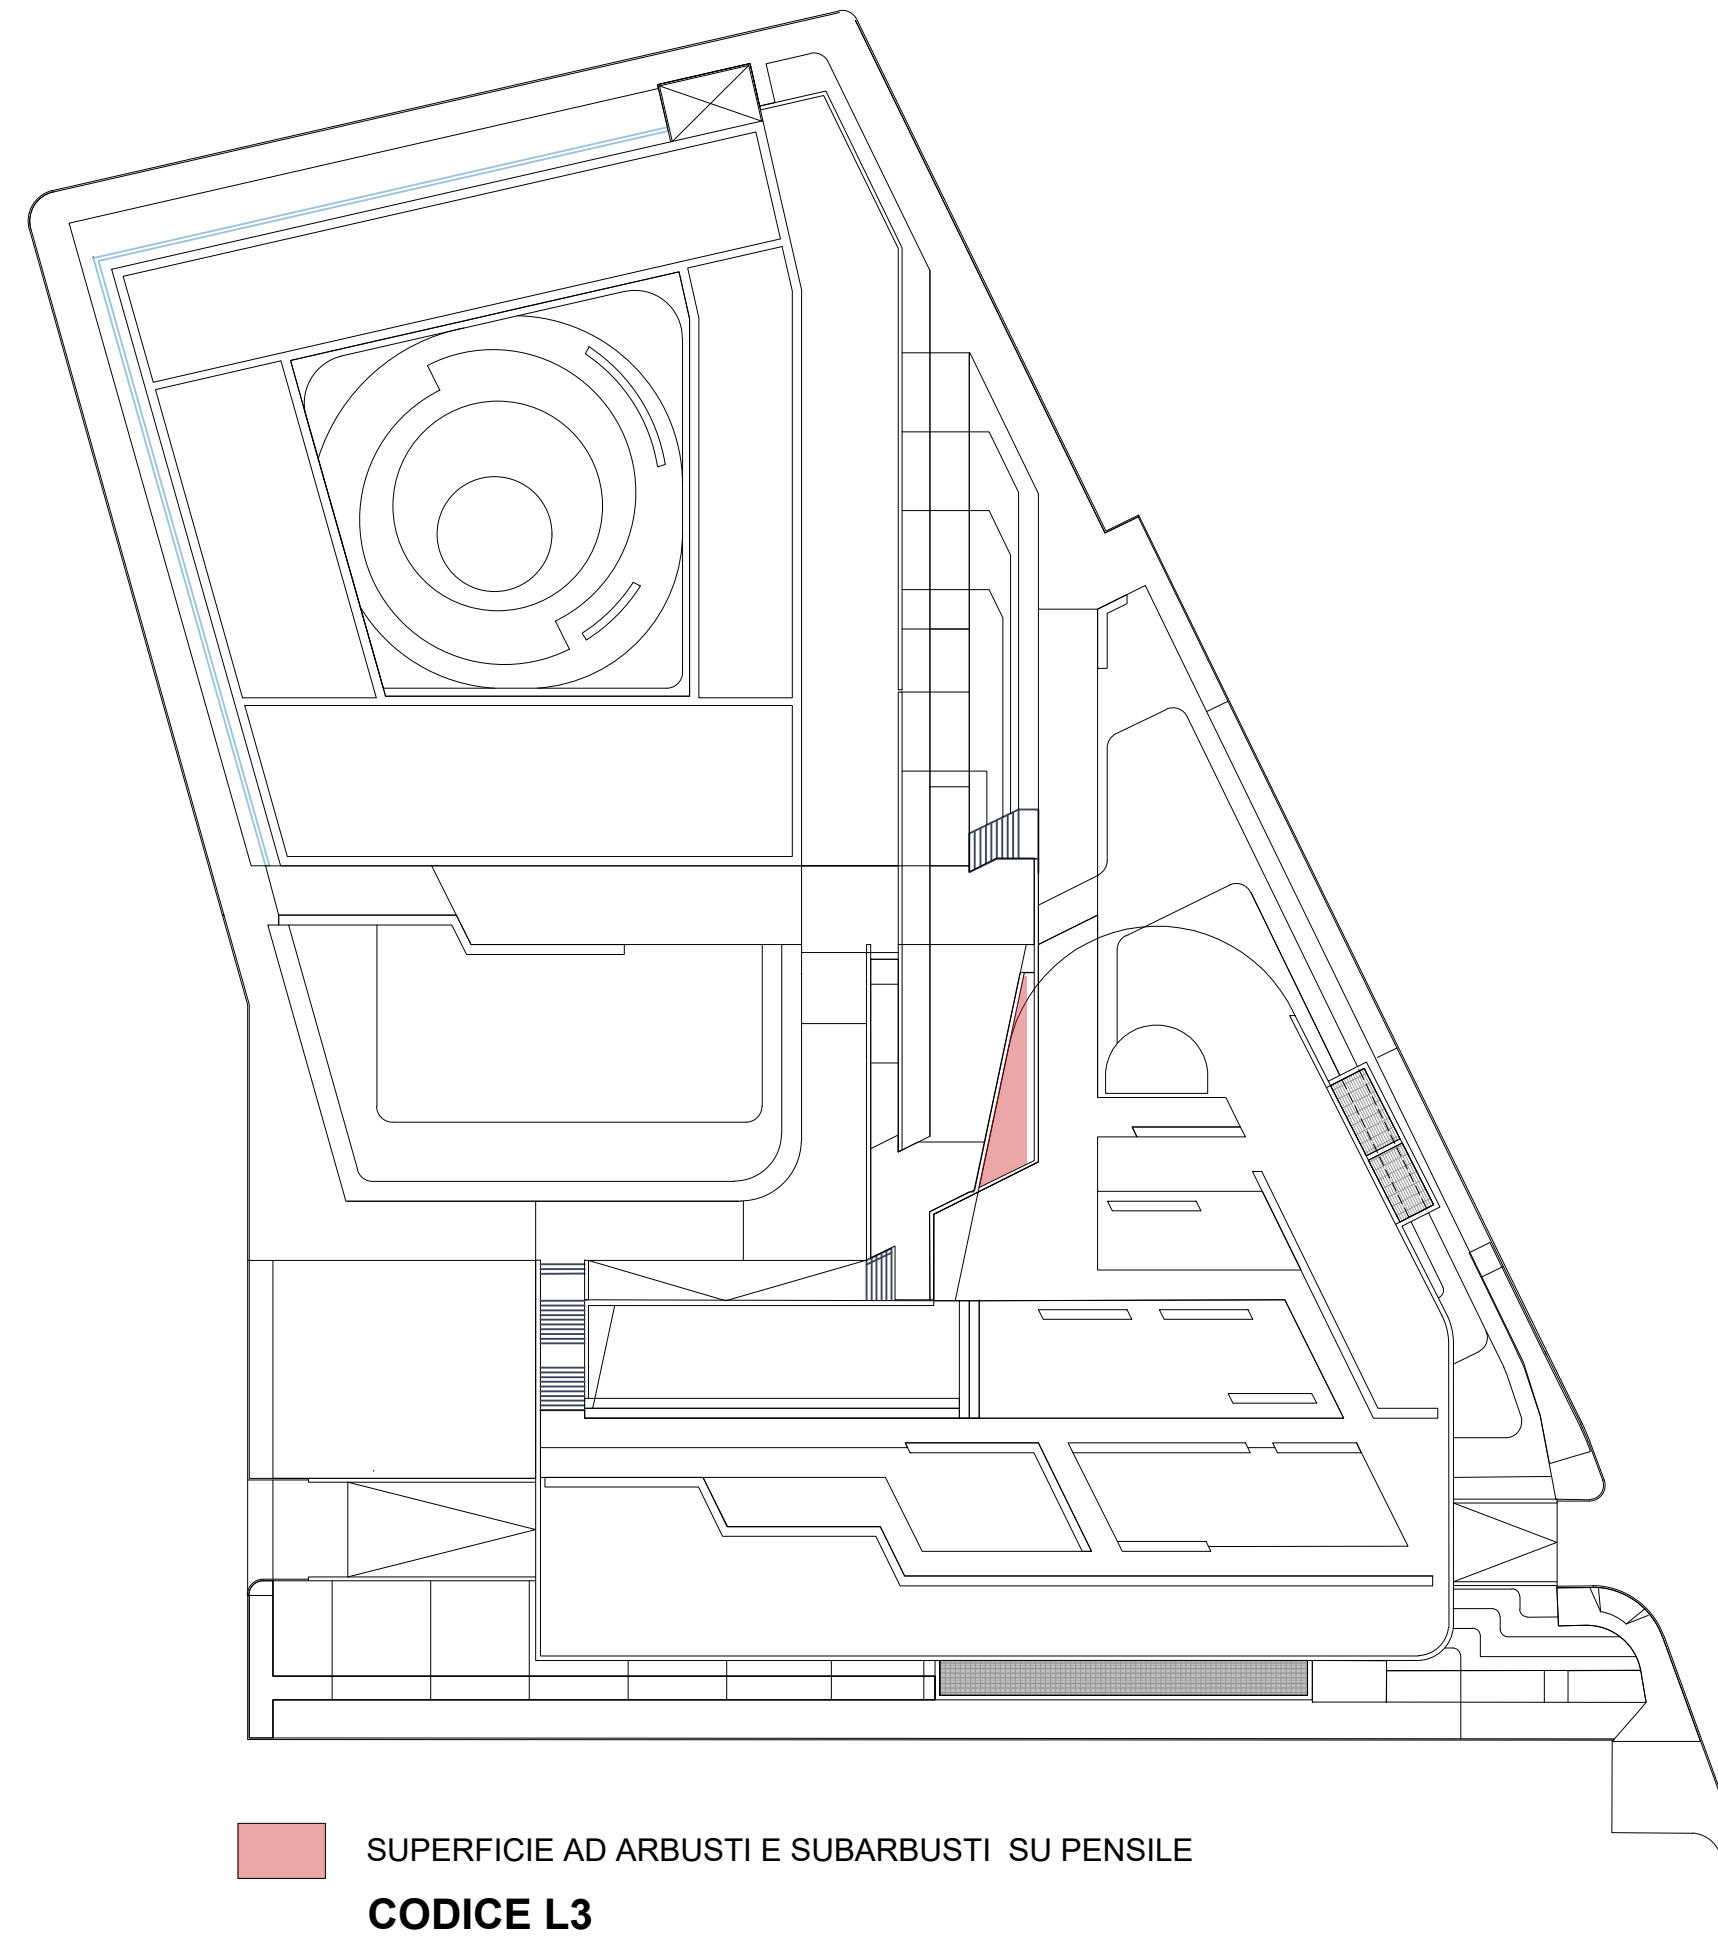


SUPERFICIE AD ARBUSTI E SUBARBUSTI SU PENSILE
CODICE L3

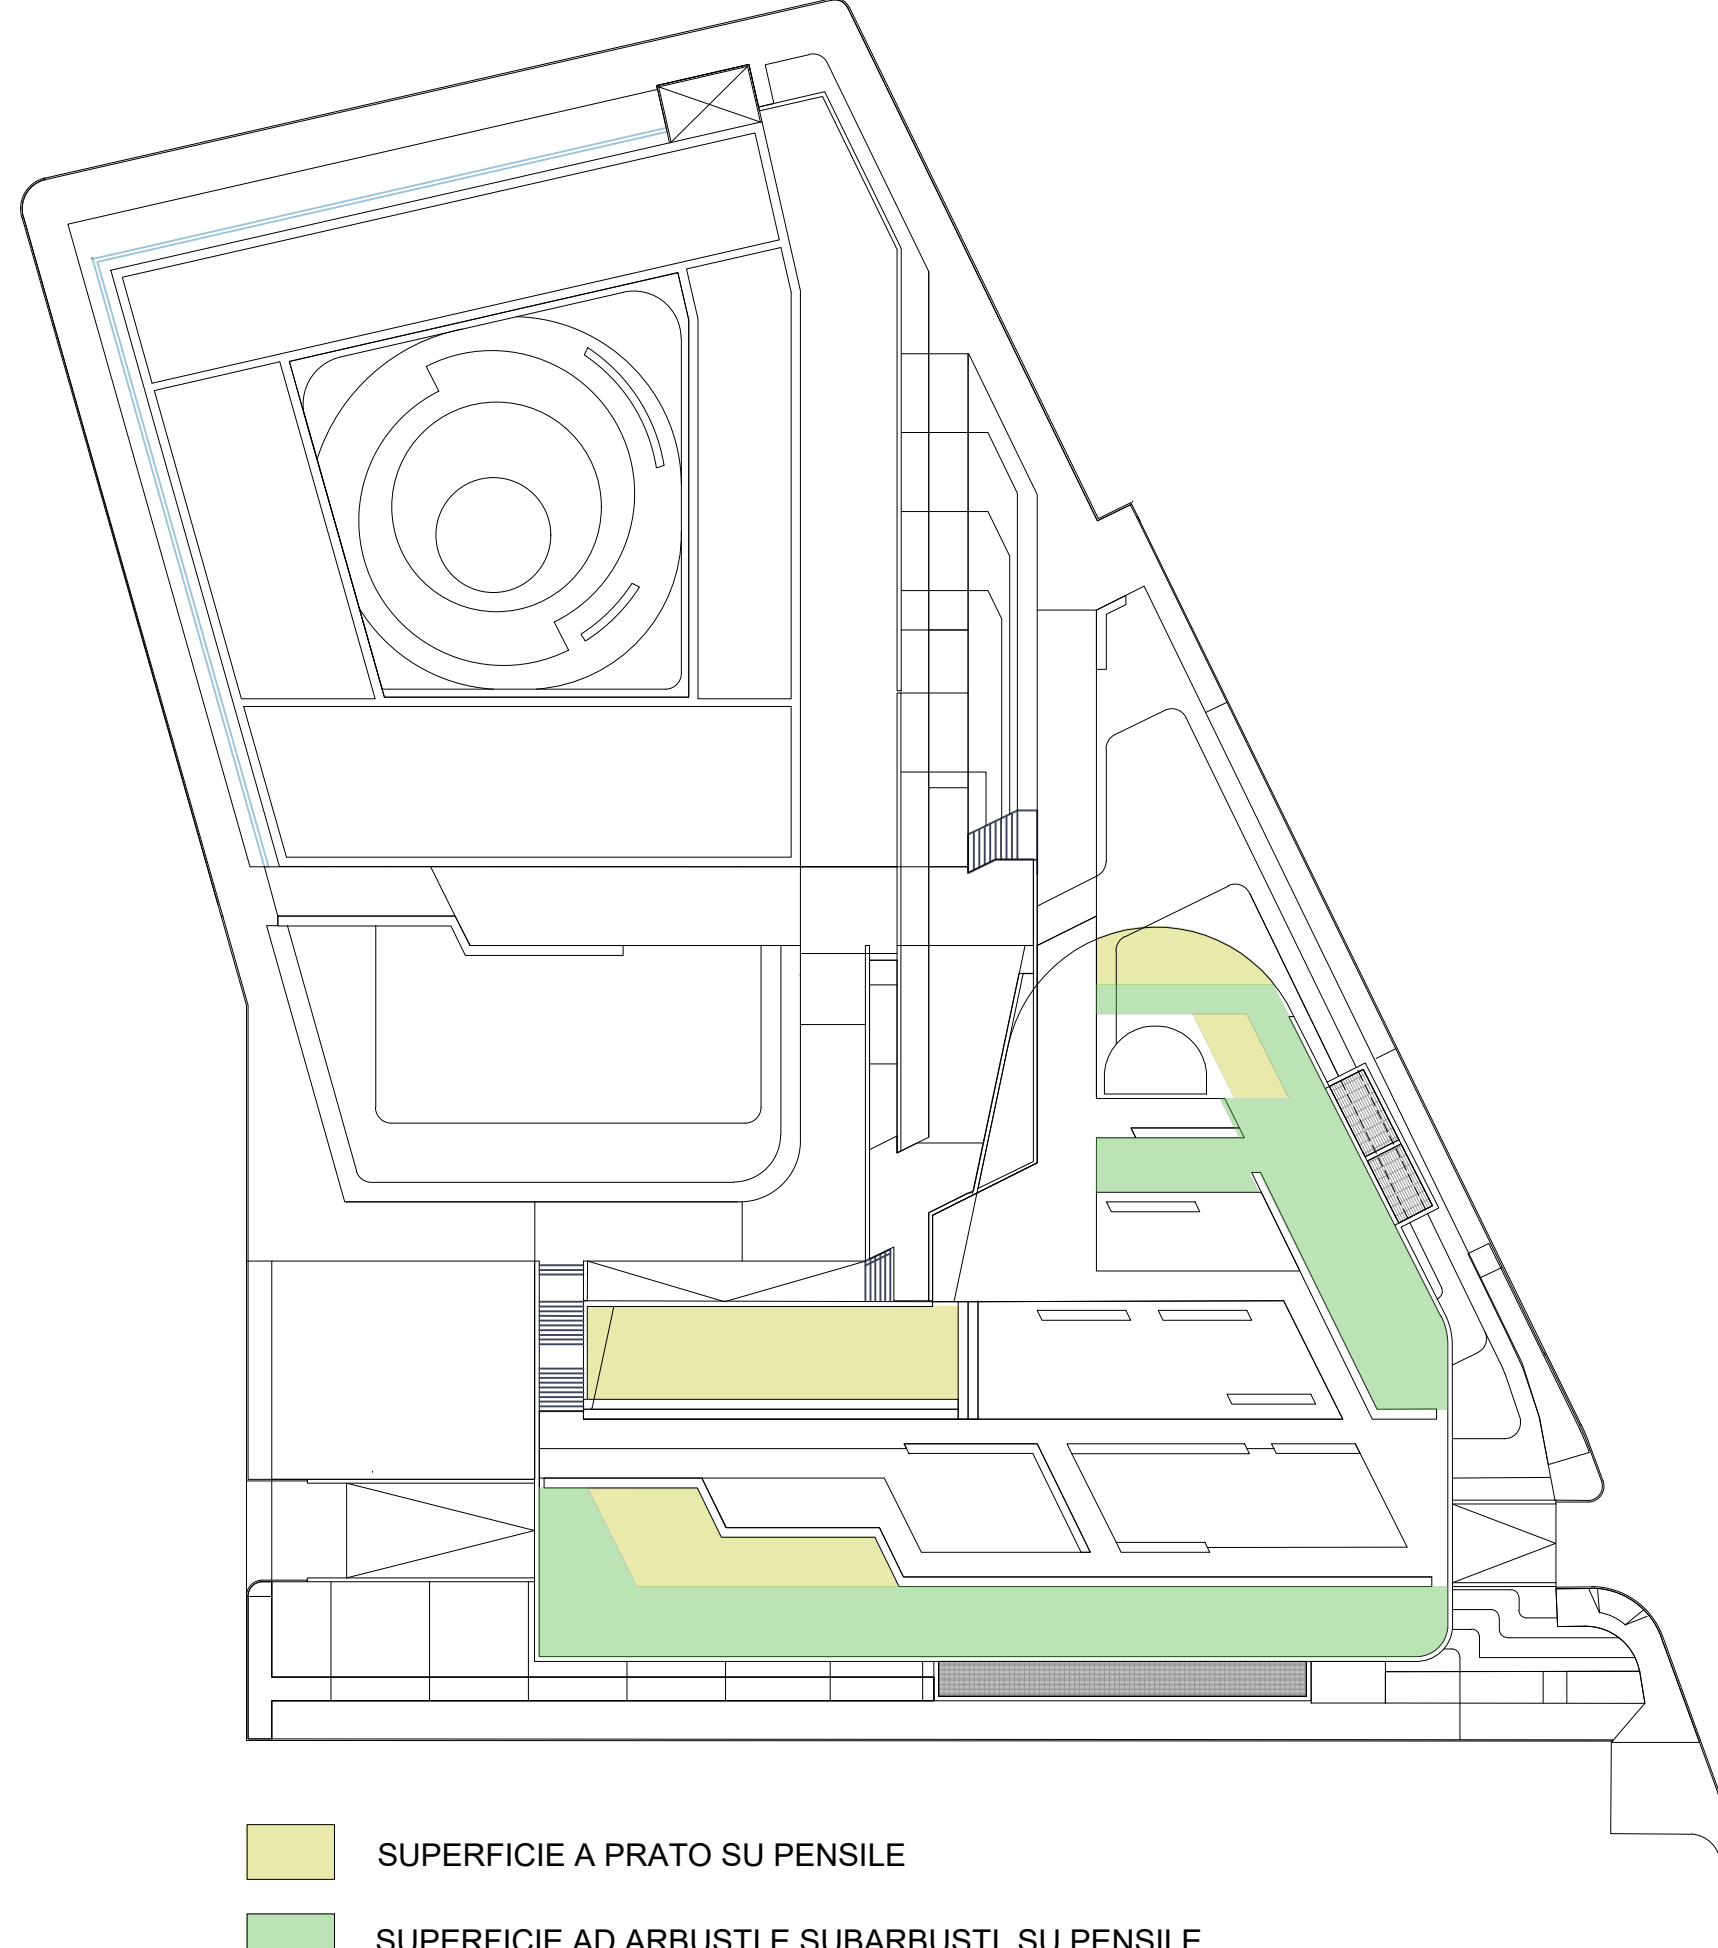


SUPERFICIE A PRATO SU PENSILE
SUPERFICIE AD ARBUSTI E SUBARBUSTI SU PENSILE
CODICE L4

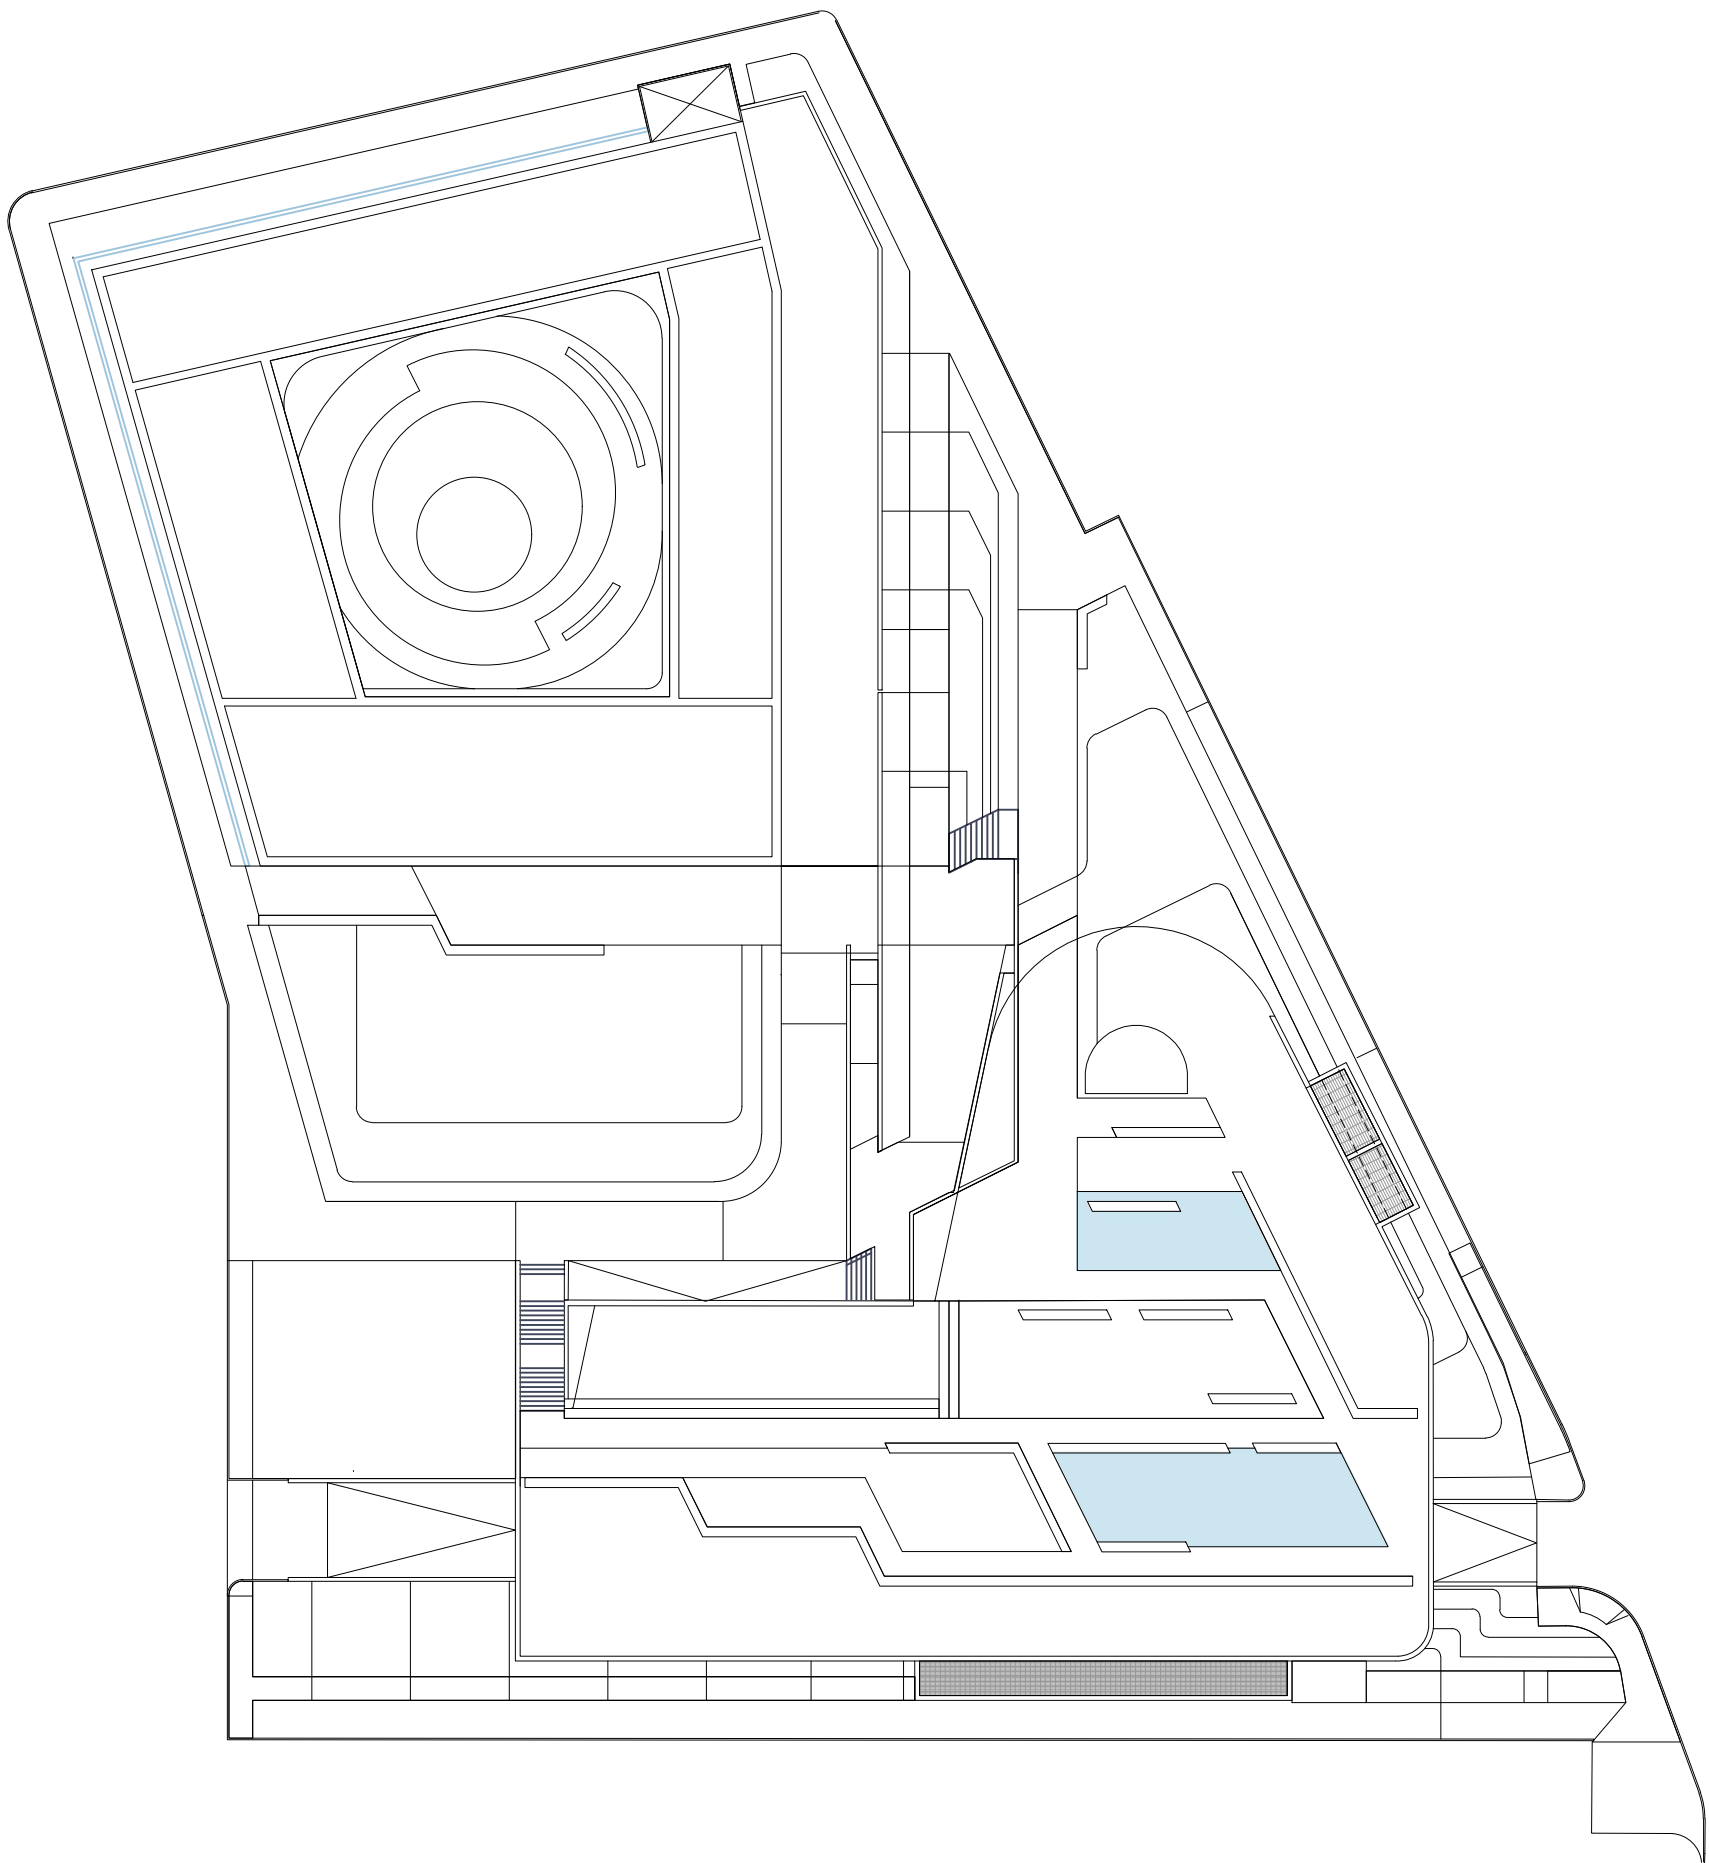


SUPERFICIE CON PAVIMENTAZIONE ANTITRAUMA
CODICE L5

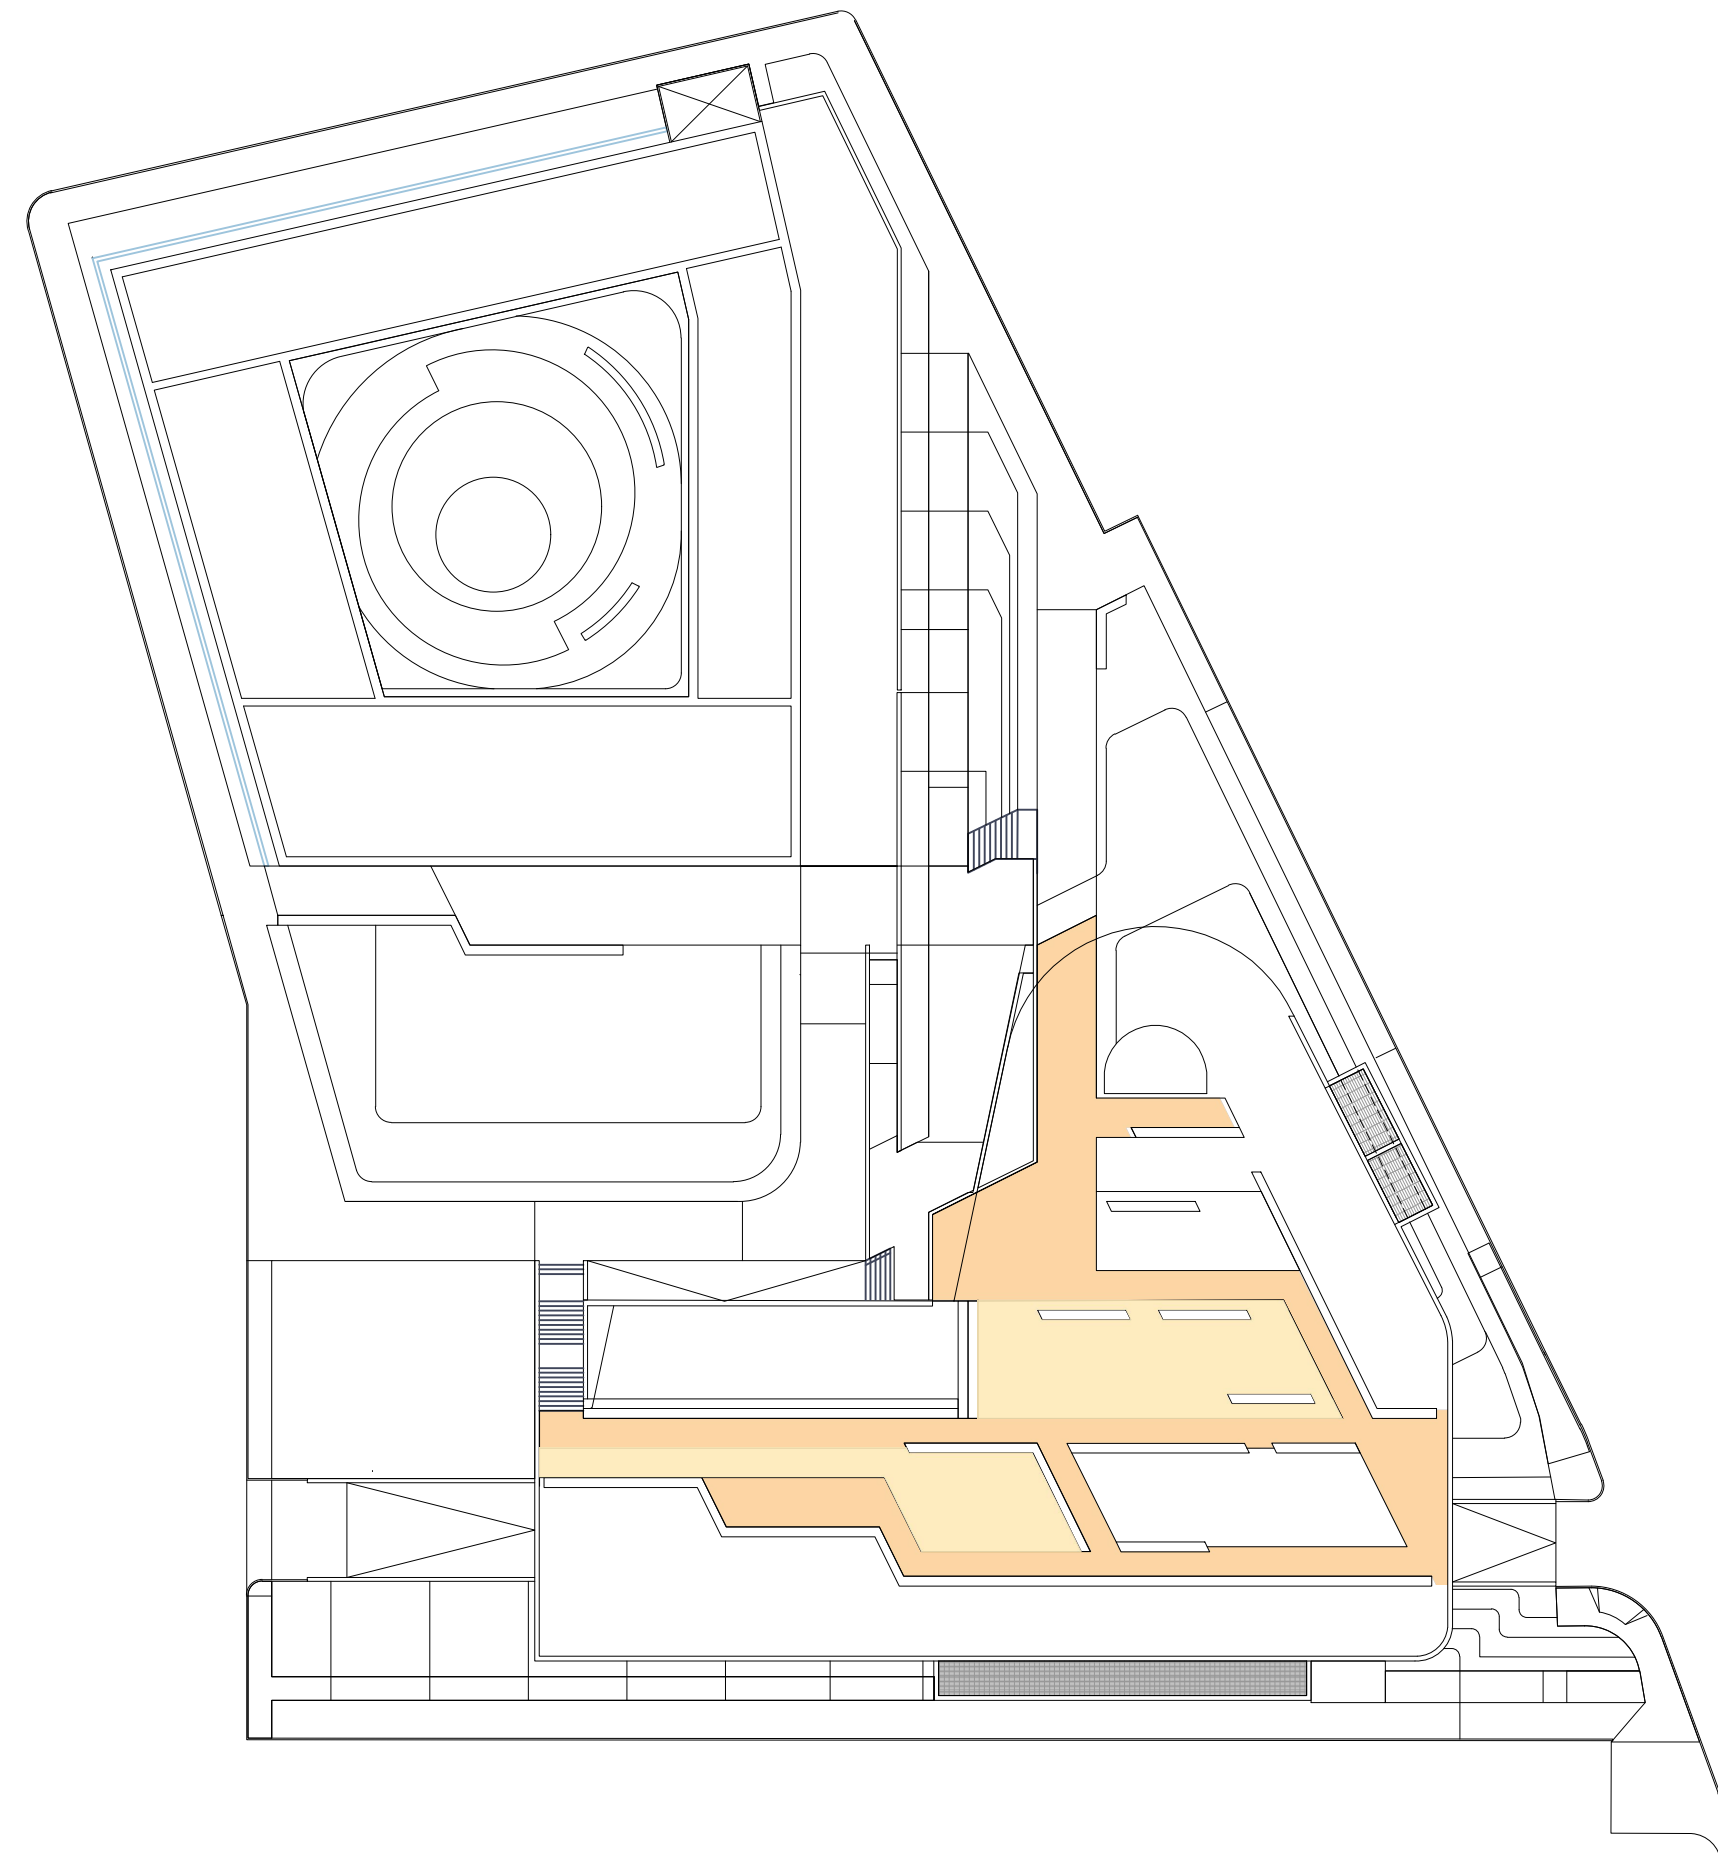


SUPERFICIE IN GHIAINO LAVATO SU PENSILE PIGMENTAZIONE TIPO A
SUPERFICIE IN GHIAINO LAVATO SU PENSILE PIGMENTAZIONE TIPO B
CODICE L6

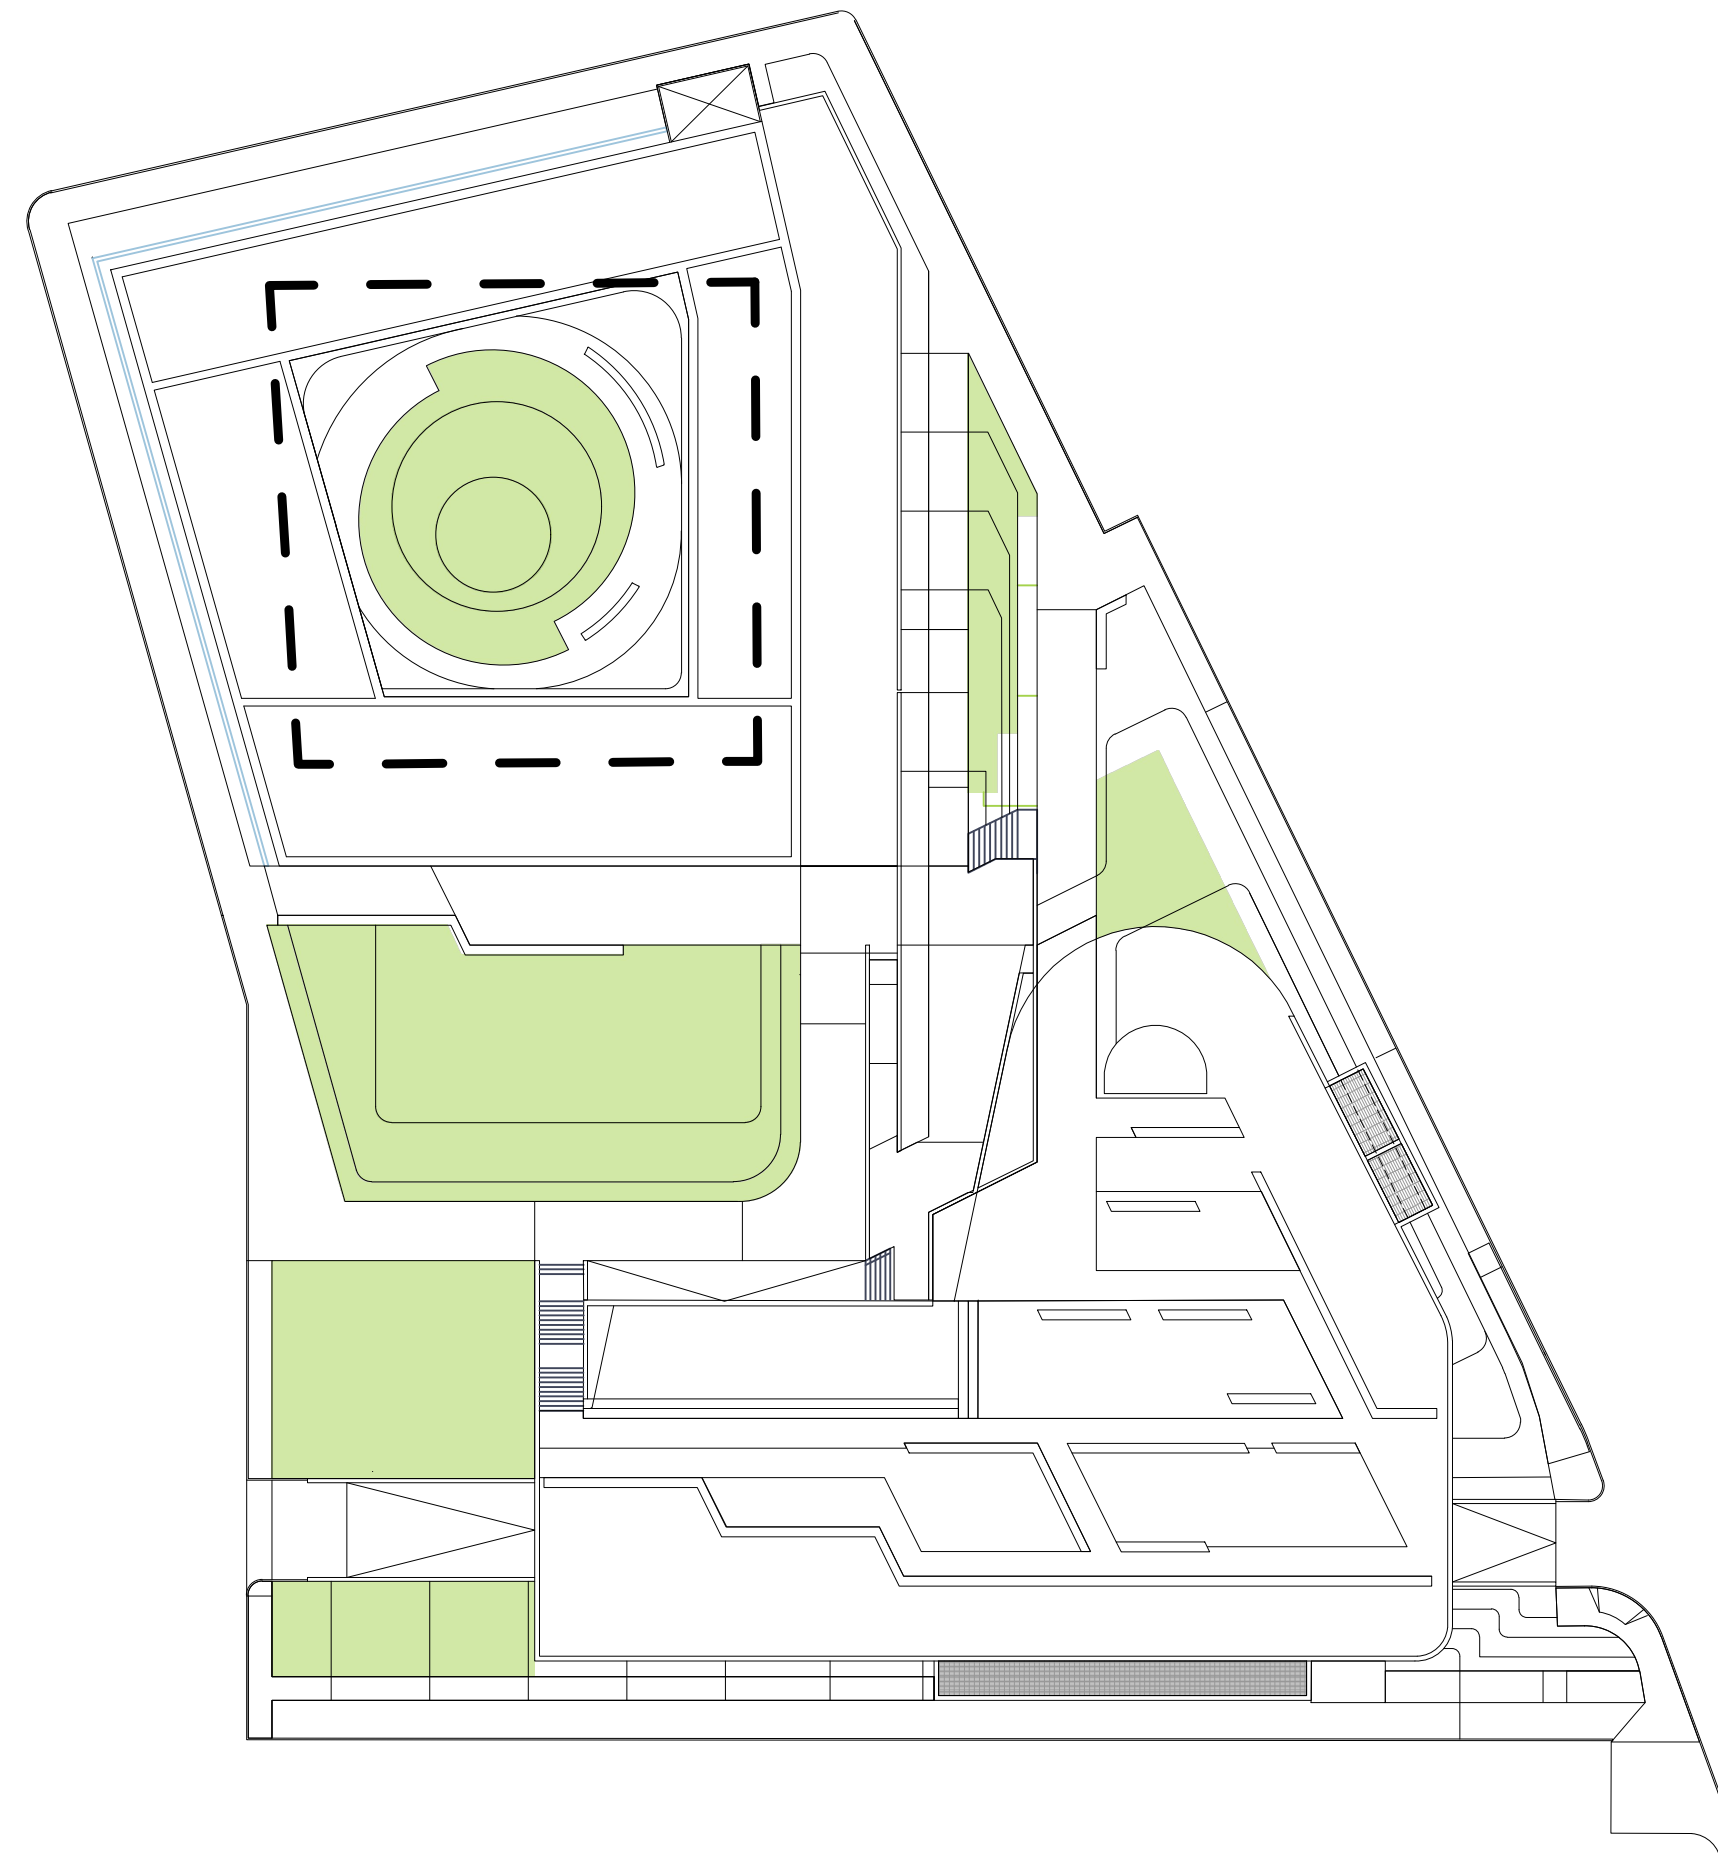


SUPERFICIE A PRATO SU TERRA VIVA
CODICE L7

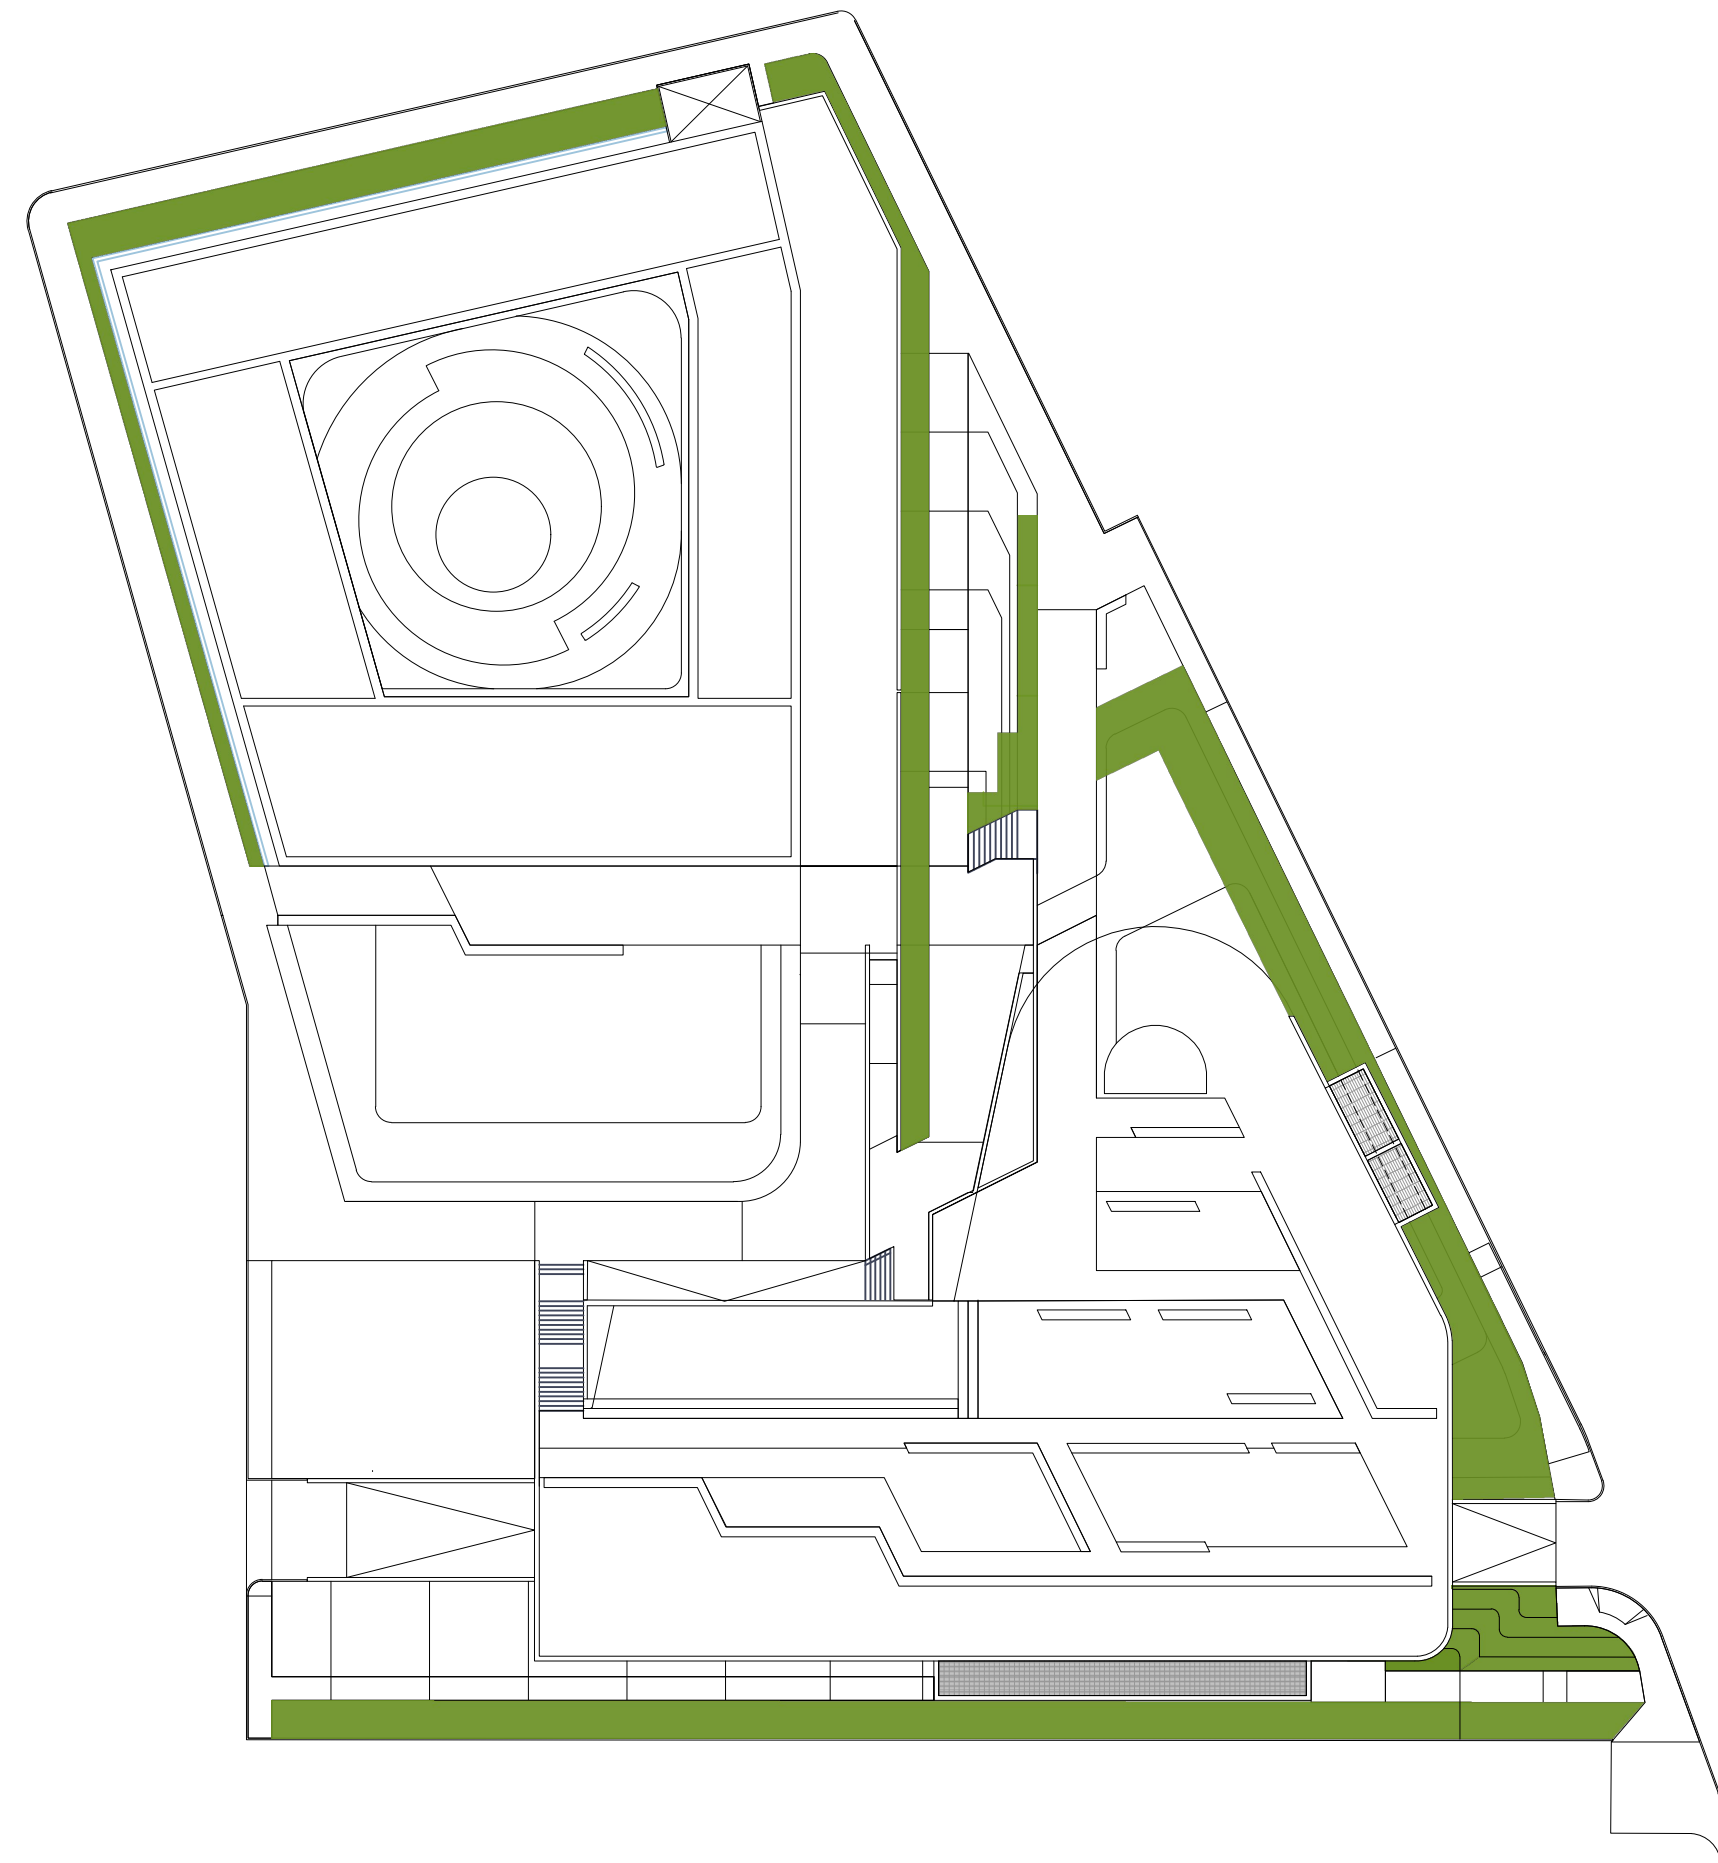


SUPERFICIE AD ARBUSTI E SUBARBUSTI SU TERRA VIVA
CODICE L8

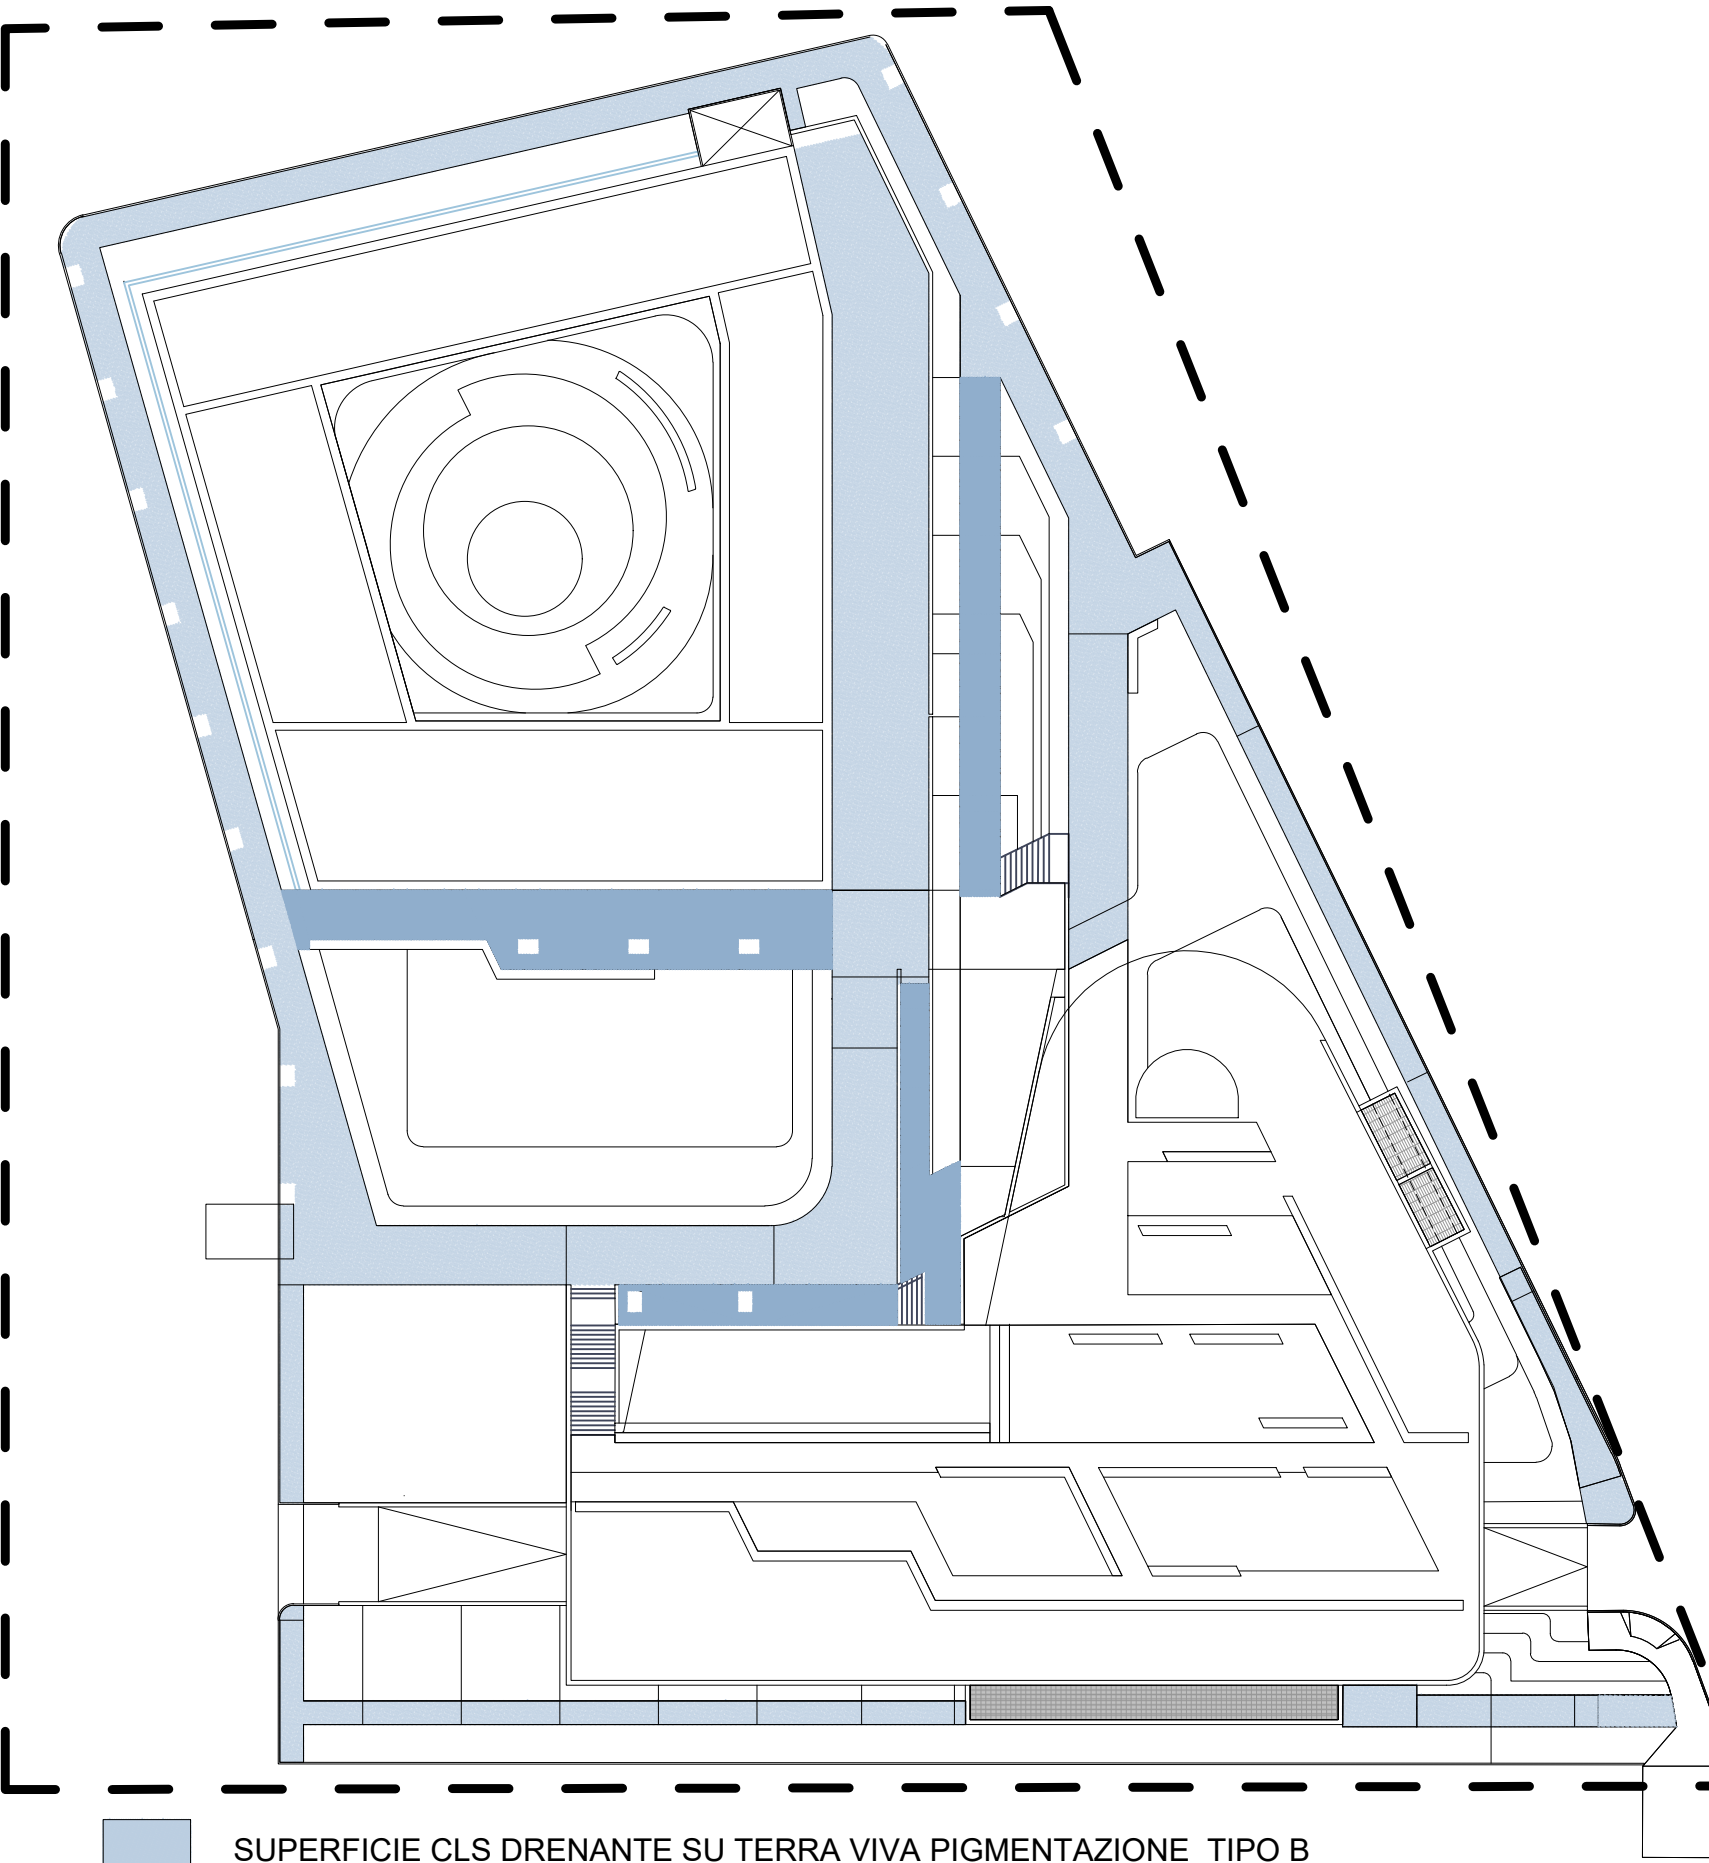


SUPERFICIE CLS DRENANTE SU TERRA VIVA PIGMENTAZIONE TIPO B
SUPERFICIE CLS DRENANTE SU TERRA VIVA PIGMENTAZIONE A
CODICE L9

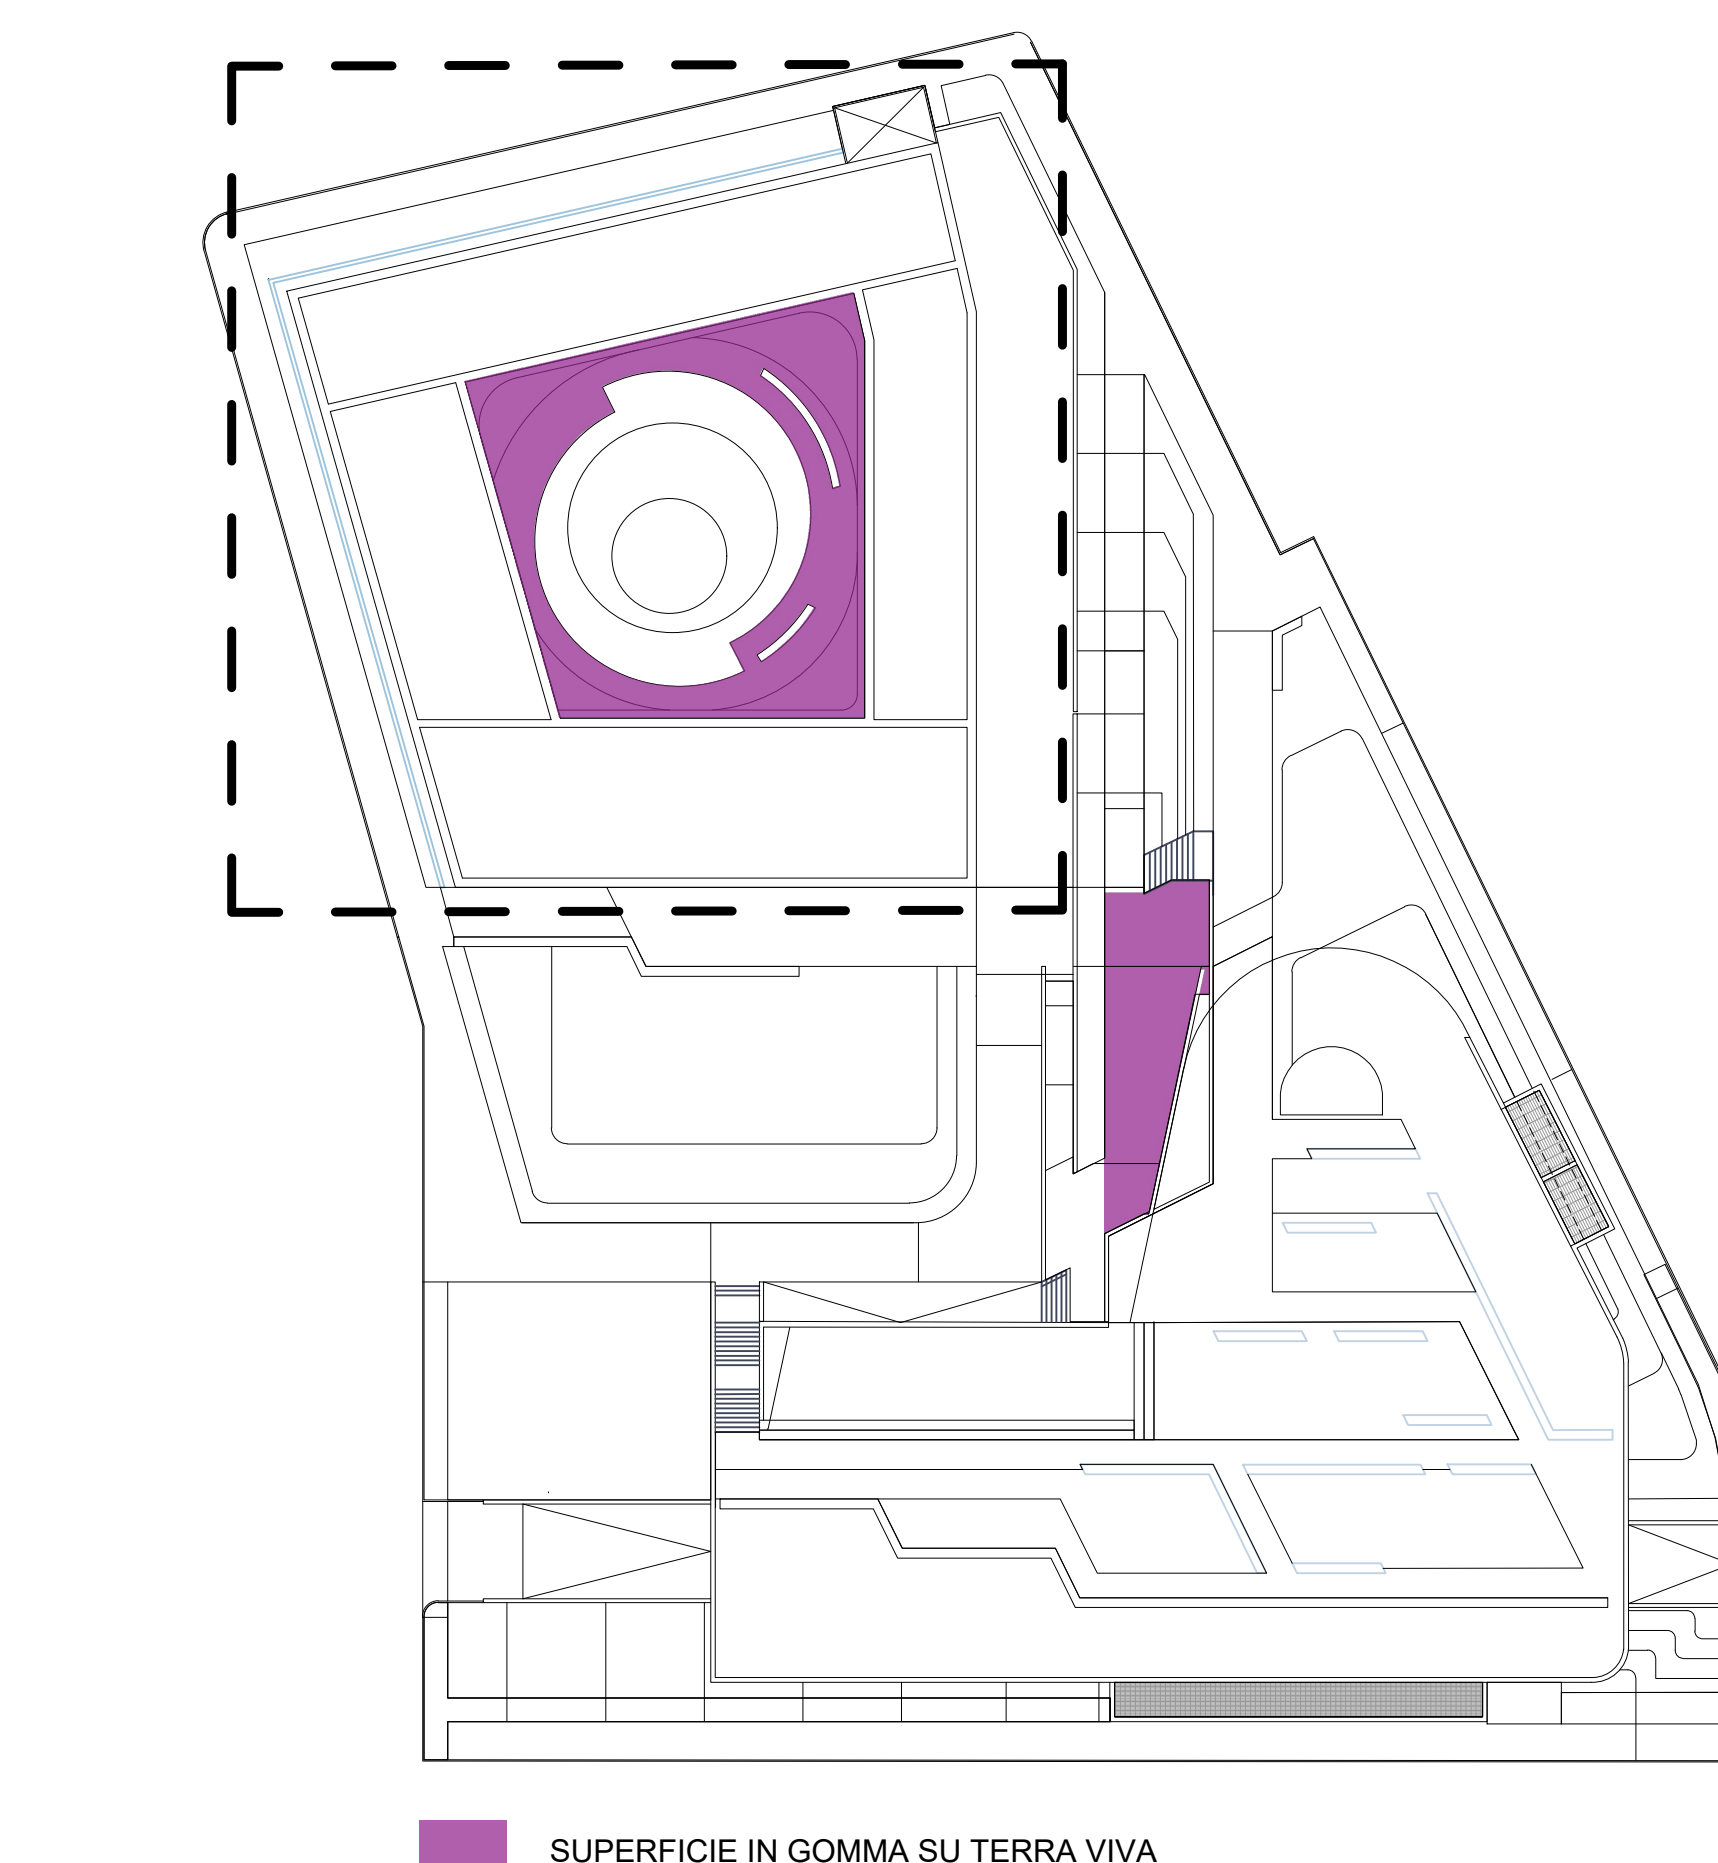

SUPERFICIE IN GOMMA SU TERRA VIVA
CODICE L10

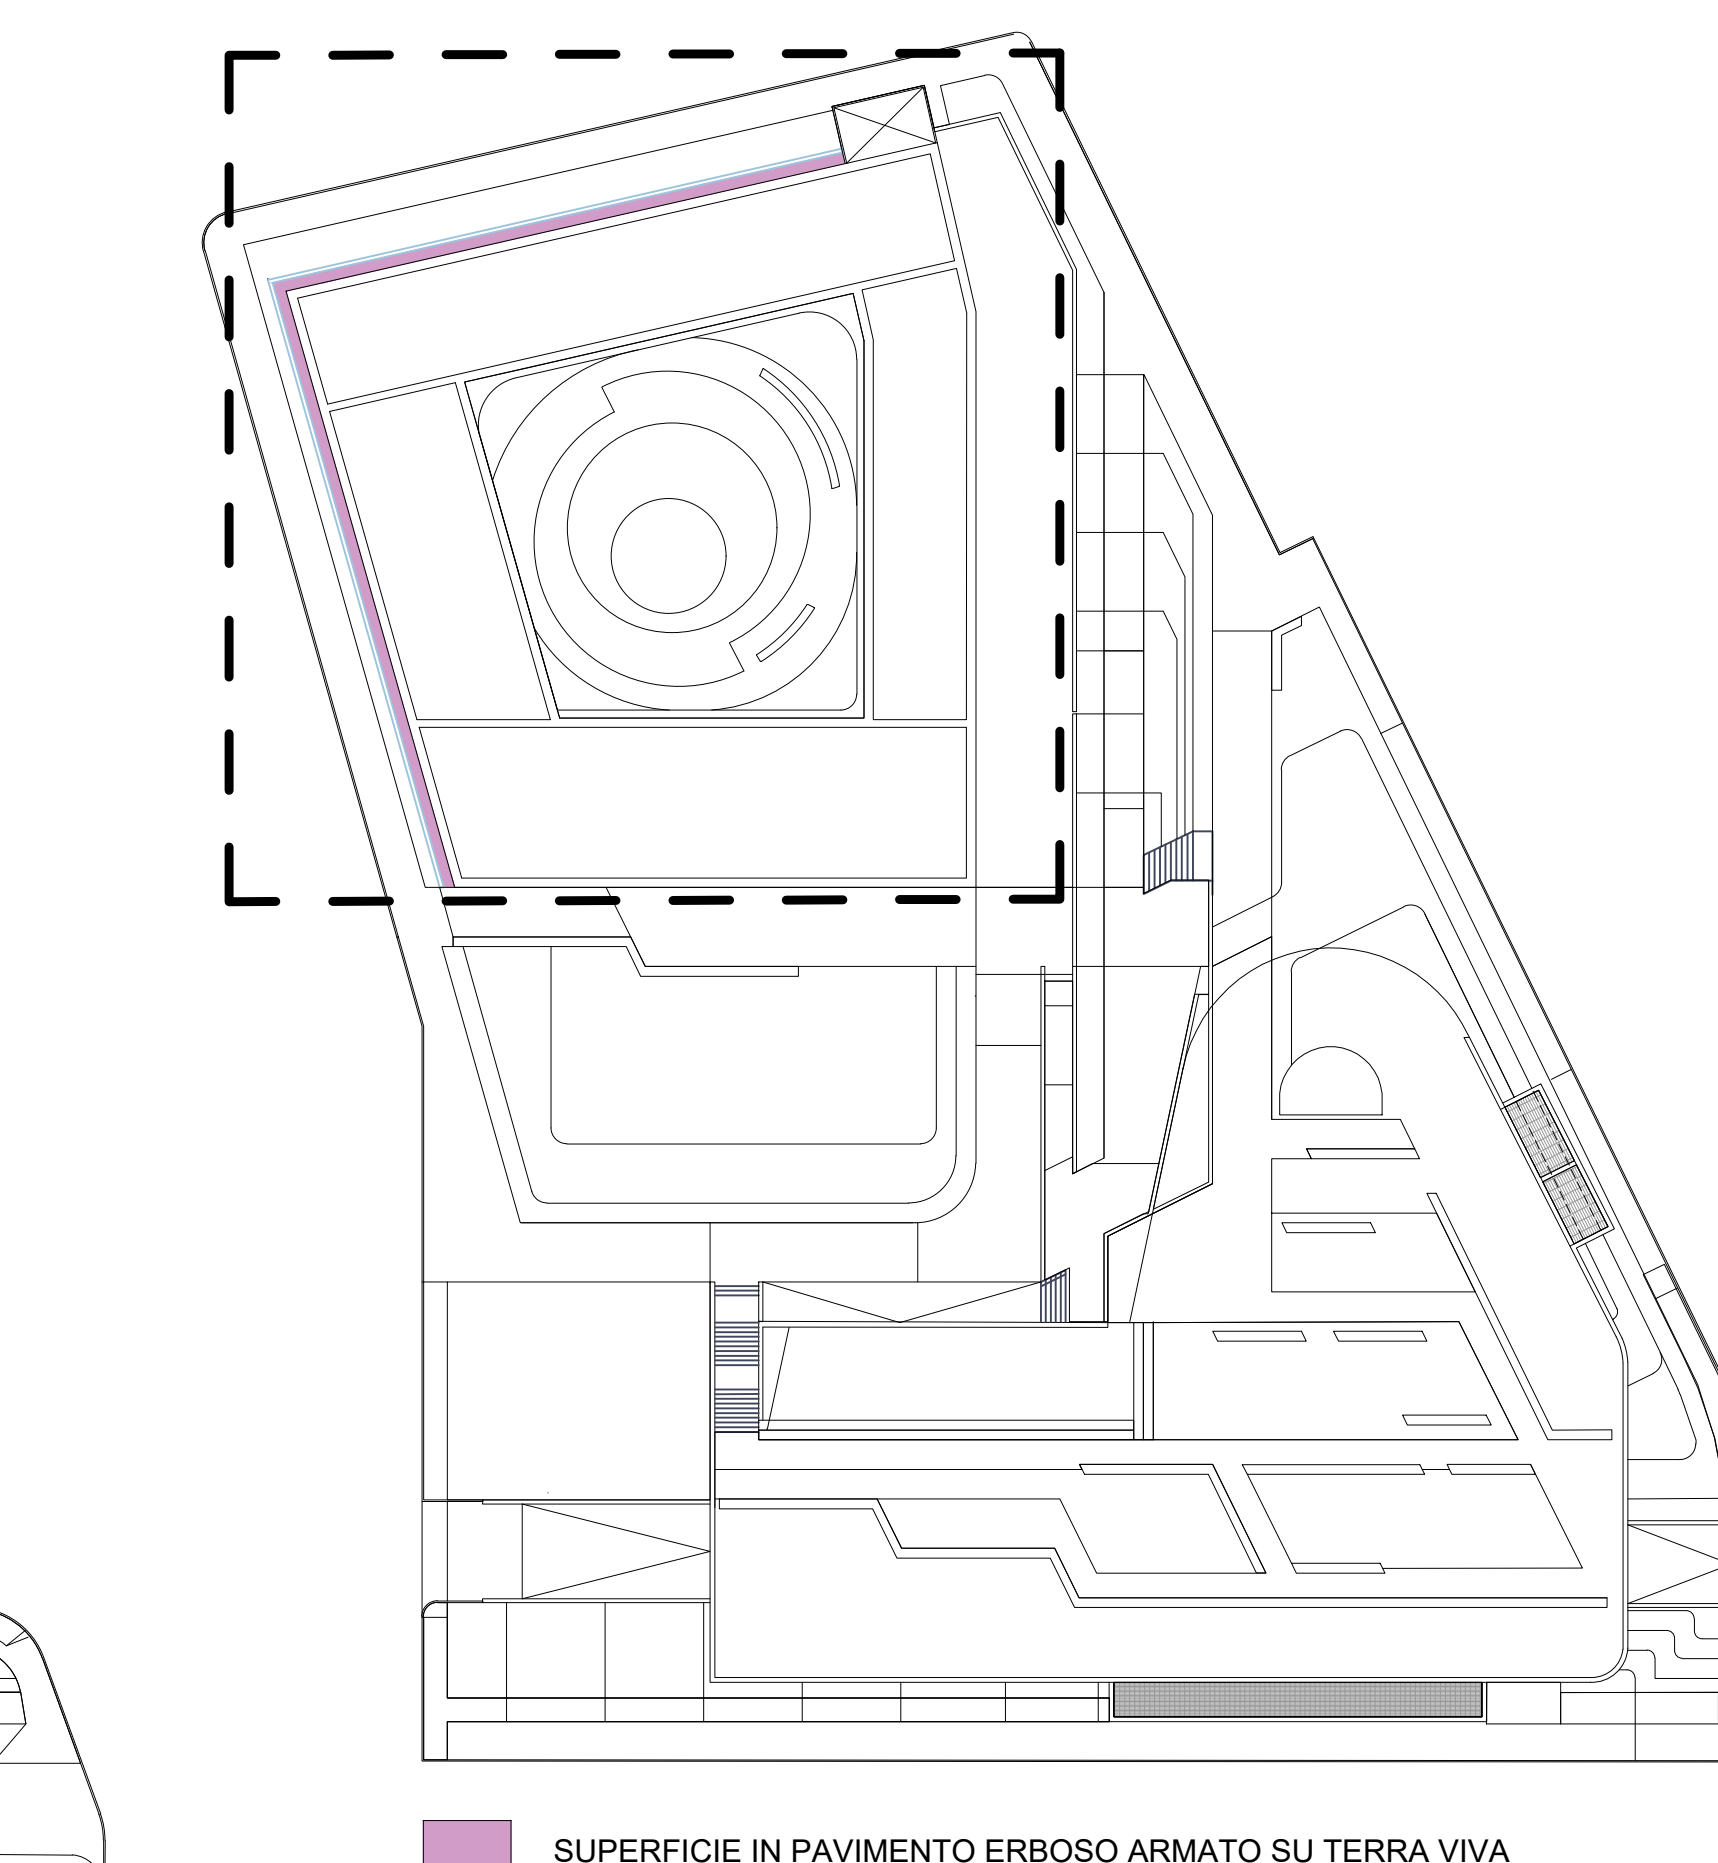

SUPERFICIE IN PAVIMENTO ERBOSO ARMATO SU TERRA VIVA
CODICE L11

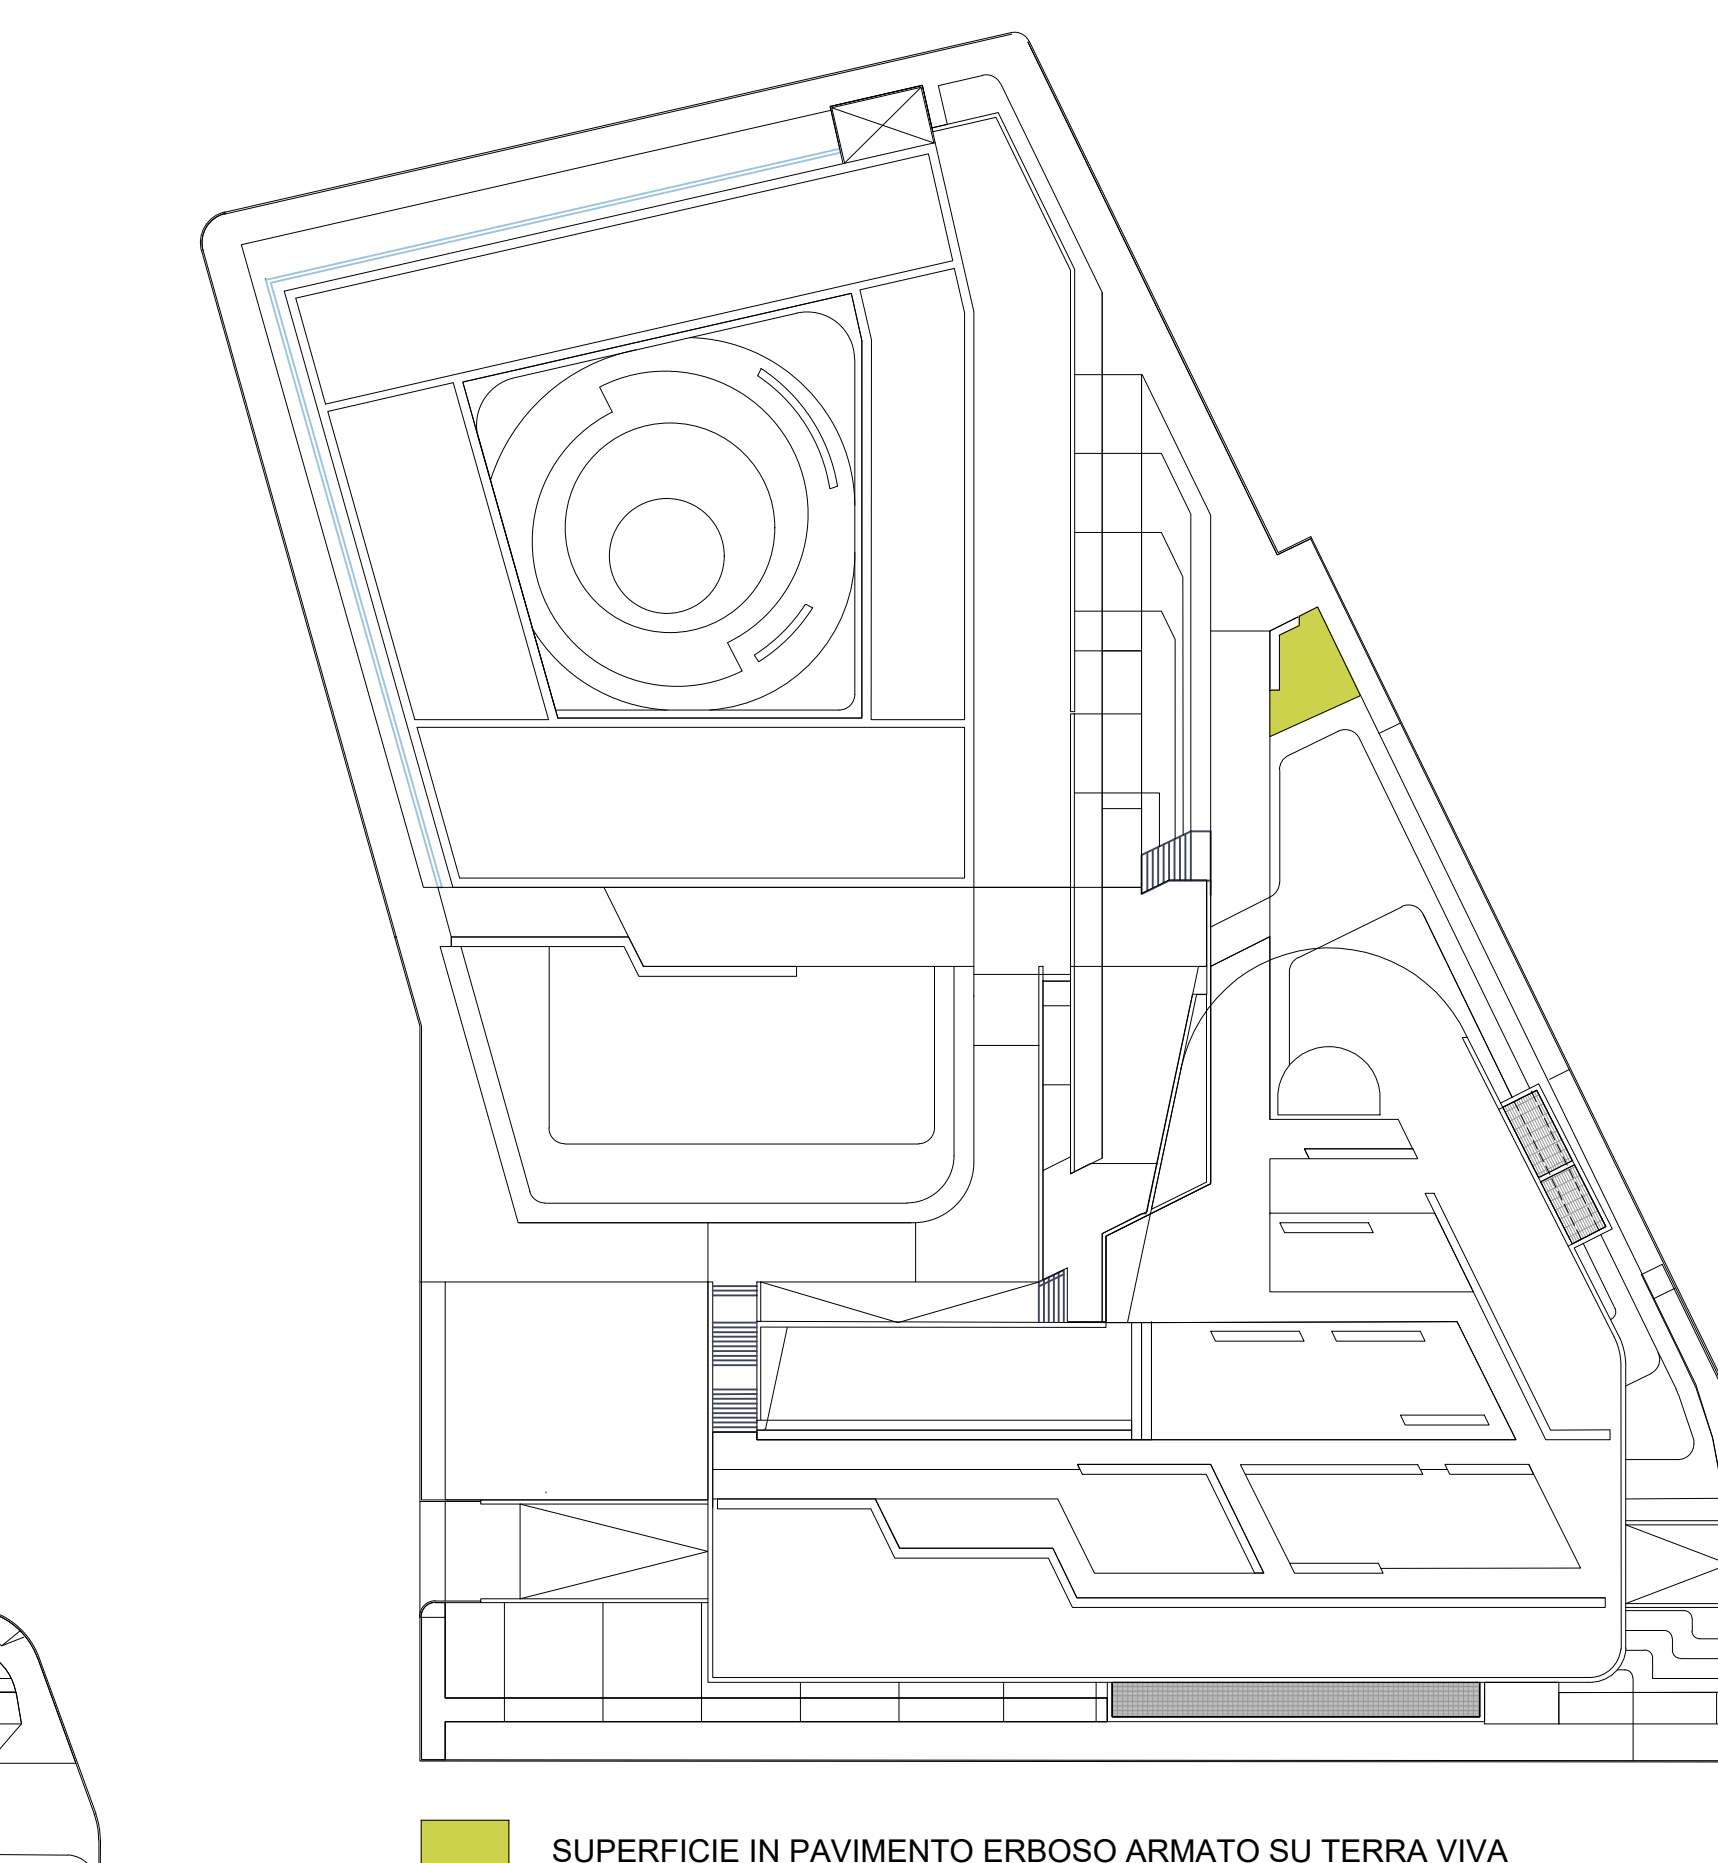

SUPERFICIE IN PAVIMENTO ERBOSO ARMATO SU TERRA VIVA
CODICE L12

ELABORATI GRAFICI DI RIFERIMENTO

Le_AB105_0_Pavimenti e opere a verde - Stratigrafie

NOTABENE

Le presenti quote altimetriche dei marciapiedi sono indicative.
La Tracciatura altimetrica dei marciapiedi è pertinenza del Progetto stradale.

Le presenti quote altimetriche non indicano le quote di micromodellazione delle superfici legata allo scolo delle acque superficiali; riferirsi al Progetto di drenaggi superficiali.

--- Lotto A

RIQUALIFICAZIONE COMPRESORIO
EX POLSTRADA A ROIANO

STAZIONE APPAL TANTE
COMUNE DI TRIESTE
Piazza dell'Unità d'Italia, 4
34121 Trieste
0426751
AREA LAVORI PUBBLICI
SERVIZI EDILIZIA SCOLASTICA E SPORTIVA
CIG: 7592120F9B
CUP: F99J1300580007

RAGGRUPPAMENTO TEMPORANEO DI PROFESSIONISTI
CAPOGRUPPO:
PROGETTAZIONE STRUTTURE,
ARCHITETTURA,
INFRASTRUTTURE,
ANTINCENDIO,
COORDINAMENTO SICUREZZA
EUTECNE S.p.A.
architetto e ingegnere

PROGETTO
SEMINTERRATA, AREA VERDE E BOSCO
URBANO ALL'INTERNO DEL COMPRESORIO
EX POLSTRADA A ROIANO

DISCIPLINA
LANDSCAPING

PROGETTO ESECUTIVO / lotti A e B

TITOLO
Piano pavimenti
Schema delle finiture superficiali; rivestimenti suolo

REV.	DATA	FILE	OLOGGETTO	DIS.	APPR.
1	03/05/2020	1247_La_AB105_0	Nuovo emblema per integrazione note	MF	TT
2	16/06/2020	1247_La_AB105_0	Nuovo emblema per integrazione note	MF	TT

ELABORATO N. Le_AB106_2

DATA	SCALA	FILE	UN.
03/05/2020	grafica	1247_La_AB106.dwg	1247

PROGETTO	DISEGNO	VERIFICA	APPROVAZIONE
ES	ES	TT	TT