




comune di trieste
piazza Unità d'Italia 4
34121 Trieste
www.comune.trieste.it
partita iva 00210240321

Dipartimento Territorio, Economia, Ambiente e Mobilità
Servizio Strade e Verde Pubblico
Direttore del Servizio
dott. arch. Andrea de Walderstein

VP 504

Servizio di manutenzione ordinaria dei siti strategici

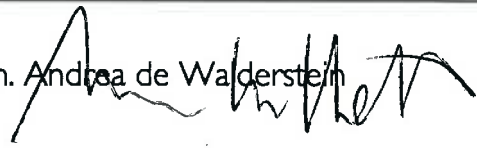B	ELABORATO GRAFICO
data: 14 ottobre 2019	IL RUP dott. arch. Andrea de Walderstein 

Progettista e Direttore dell'esecuzione

dott. arch. Anna Nisi




Collaboratore tecnico

p.i. Alessandro Pecchiar



•Elenco delle aree


- A1 Fioriere vie pedonali
- A2 Aiuole spartitraffico Bivio di Miramare
- A3 Aiuole attorno alla fontana della pineta di Barcola
- A4 Piazza Tra i Rivi
- A5 Aiuole Largo Petazzi/Stock
- A6 Aiuola Sala Tripovich
- A7 Aiuole spartitraffico Corso Cavour
- A8 Aiuole Rive (tratto Rive Tre Novembre-via O. Augusto)
- A9 Aiuola Stazione Marittima (P.le Marinai d'Italia)
- A10 Piazza Venezia
- A11 Aiuole spartitraffico via Murat
- A12 Aiuole vie Tartini-Campi Elisi
- A13 Aiuola P.le Resistenza
- A14 Piazza Vico
- A15 Aiuola Piazza Sansovino
- A16 Aiuole Piazza Puecher
- A17 Aiuole Campo San Giacomo
- A18 Aiuole Rotatoria via dell'Istria
- A19 Aiuole Ponzanino/via del Vento
- A20 Aiuole Largo Barriera
- A21 Piazza Vittorio Veneto
- A22 Aiuole Foro Ulpiano davanti al Tribunale
- A23 Aiuole Chiesa S. Vincenzo (via Petronio)
- A24 Aiuola spartitraffico via Forlanini
- A25 Aiuole piazzale Valmaura
- A26 Aiuole spartitraffico da Obelisco a Quadrivio di Opicina
- A27 Aiuole Largo Irneri
- A29 Piazza Sant'Antonio
- A32 Aiuole Rotonda del Boschetto
- A33 Aiuole via Maestri del Lavoro – via Locchi
- A34 Area Chiesa S. Silvestro e scala
- A35 Aiuola p.zza Trauner – via Crosada (Urban)
- A36 Piazza Perugino
- A37 Aiuole via Capodistria
- A38 Aiuole Barcola lato mare
- A39 Aiuole viale Miramare da staz. FF.SS a via Boveto
- A40 Aiuole Barcola lato monte – scalinata centro fisica
- A41 Aree retrostanti teatro Romano
- A43 Aiuole rotatoria Largo Giardino
- A44 Aiuole parcheggio via Costalunga
- A45 Rotatoria Opicina via Nazionale
- A46 Aree archeologiche (Arco di Riccardo, Capitelli, via del Torchio, via Teatro Romano, via Chiauchiarà)

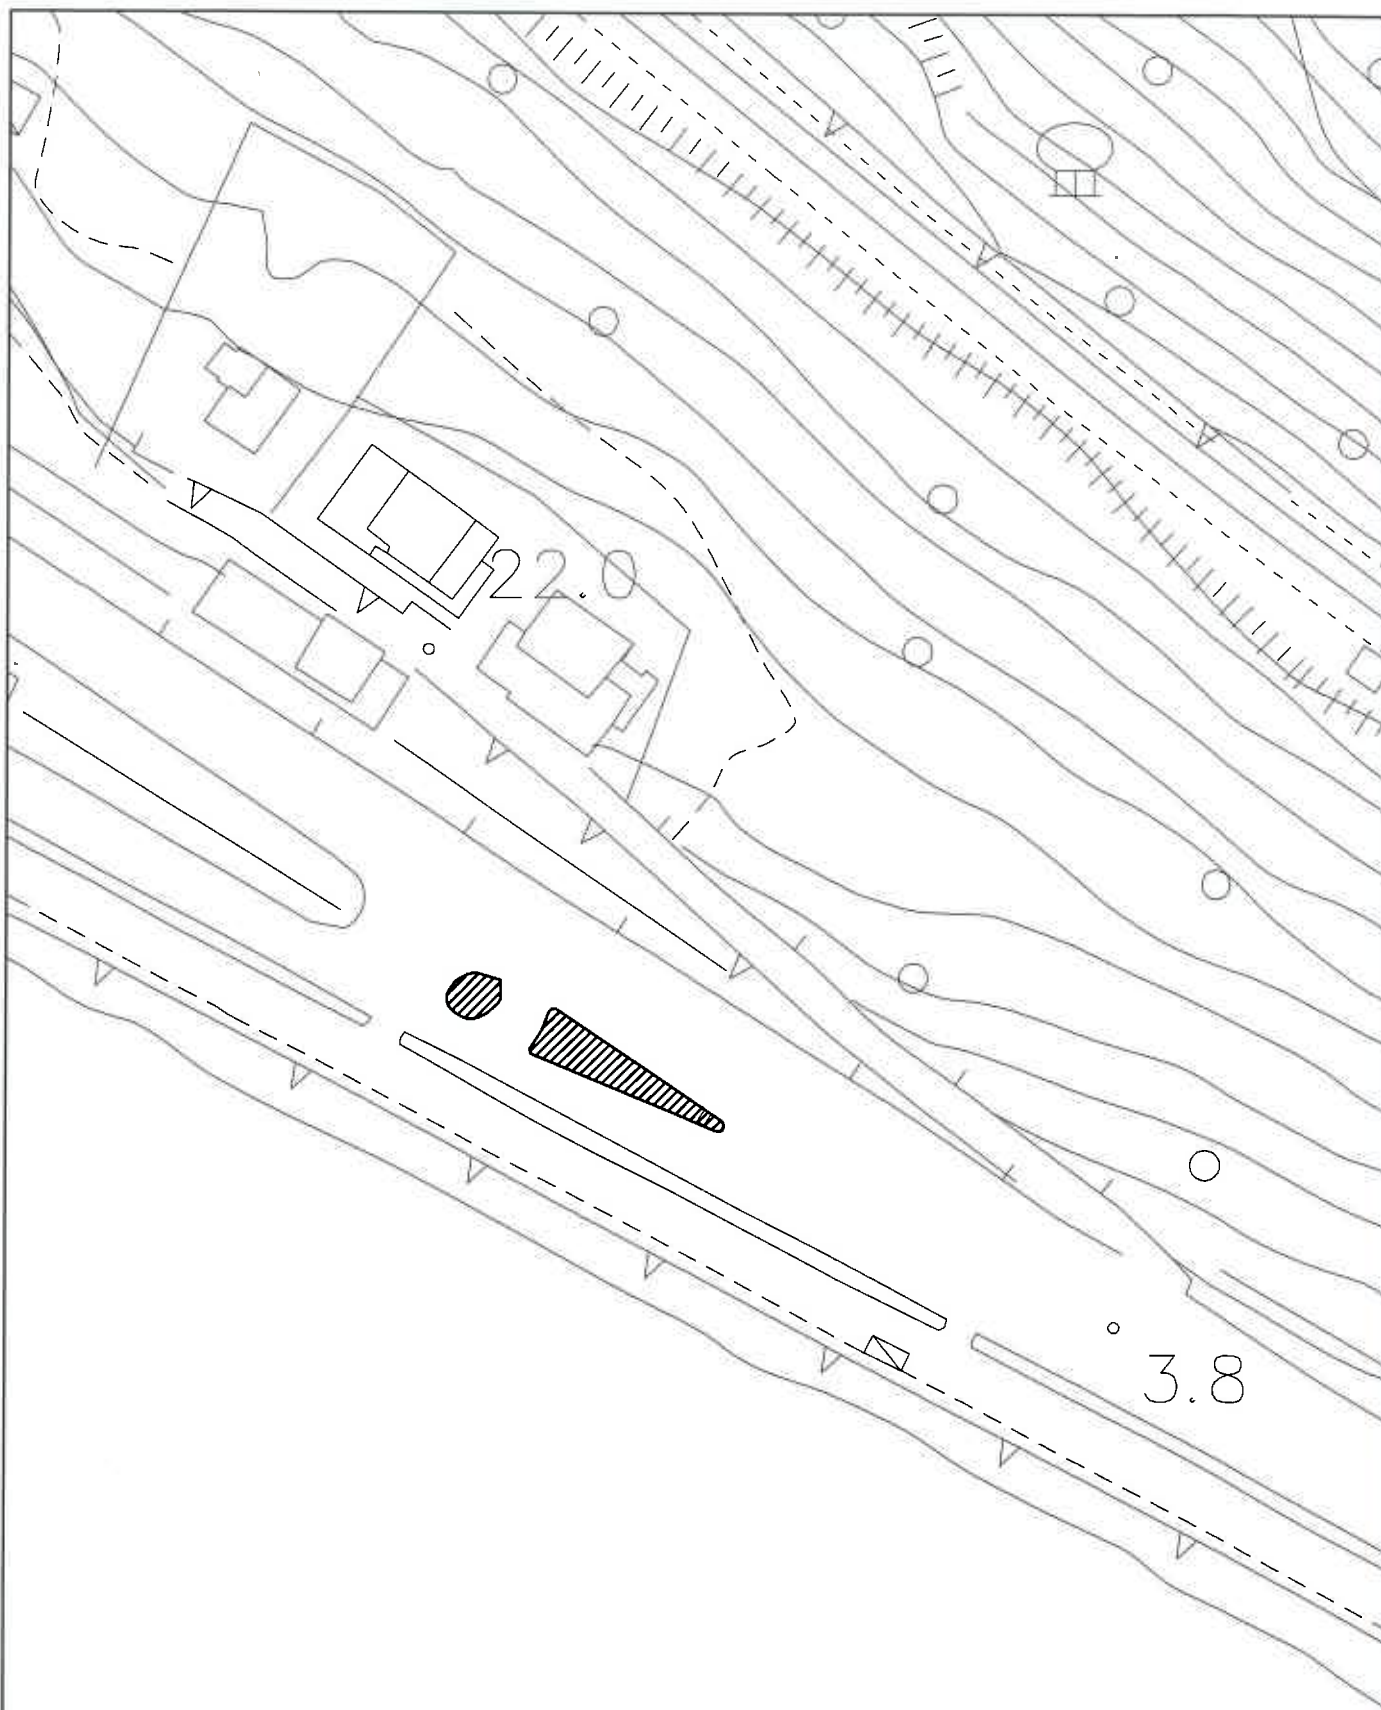

A2 AIUOLE SPARTITRAFFICO BIVIO DI MIRAMARE

Superficie di intervento mq 160


Scala 1 : 1.000

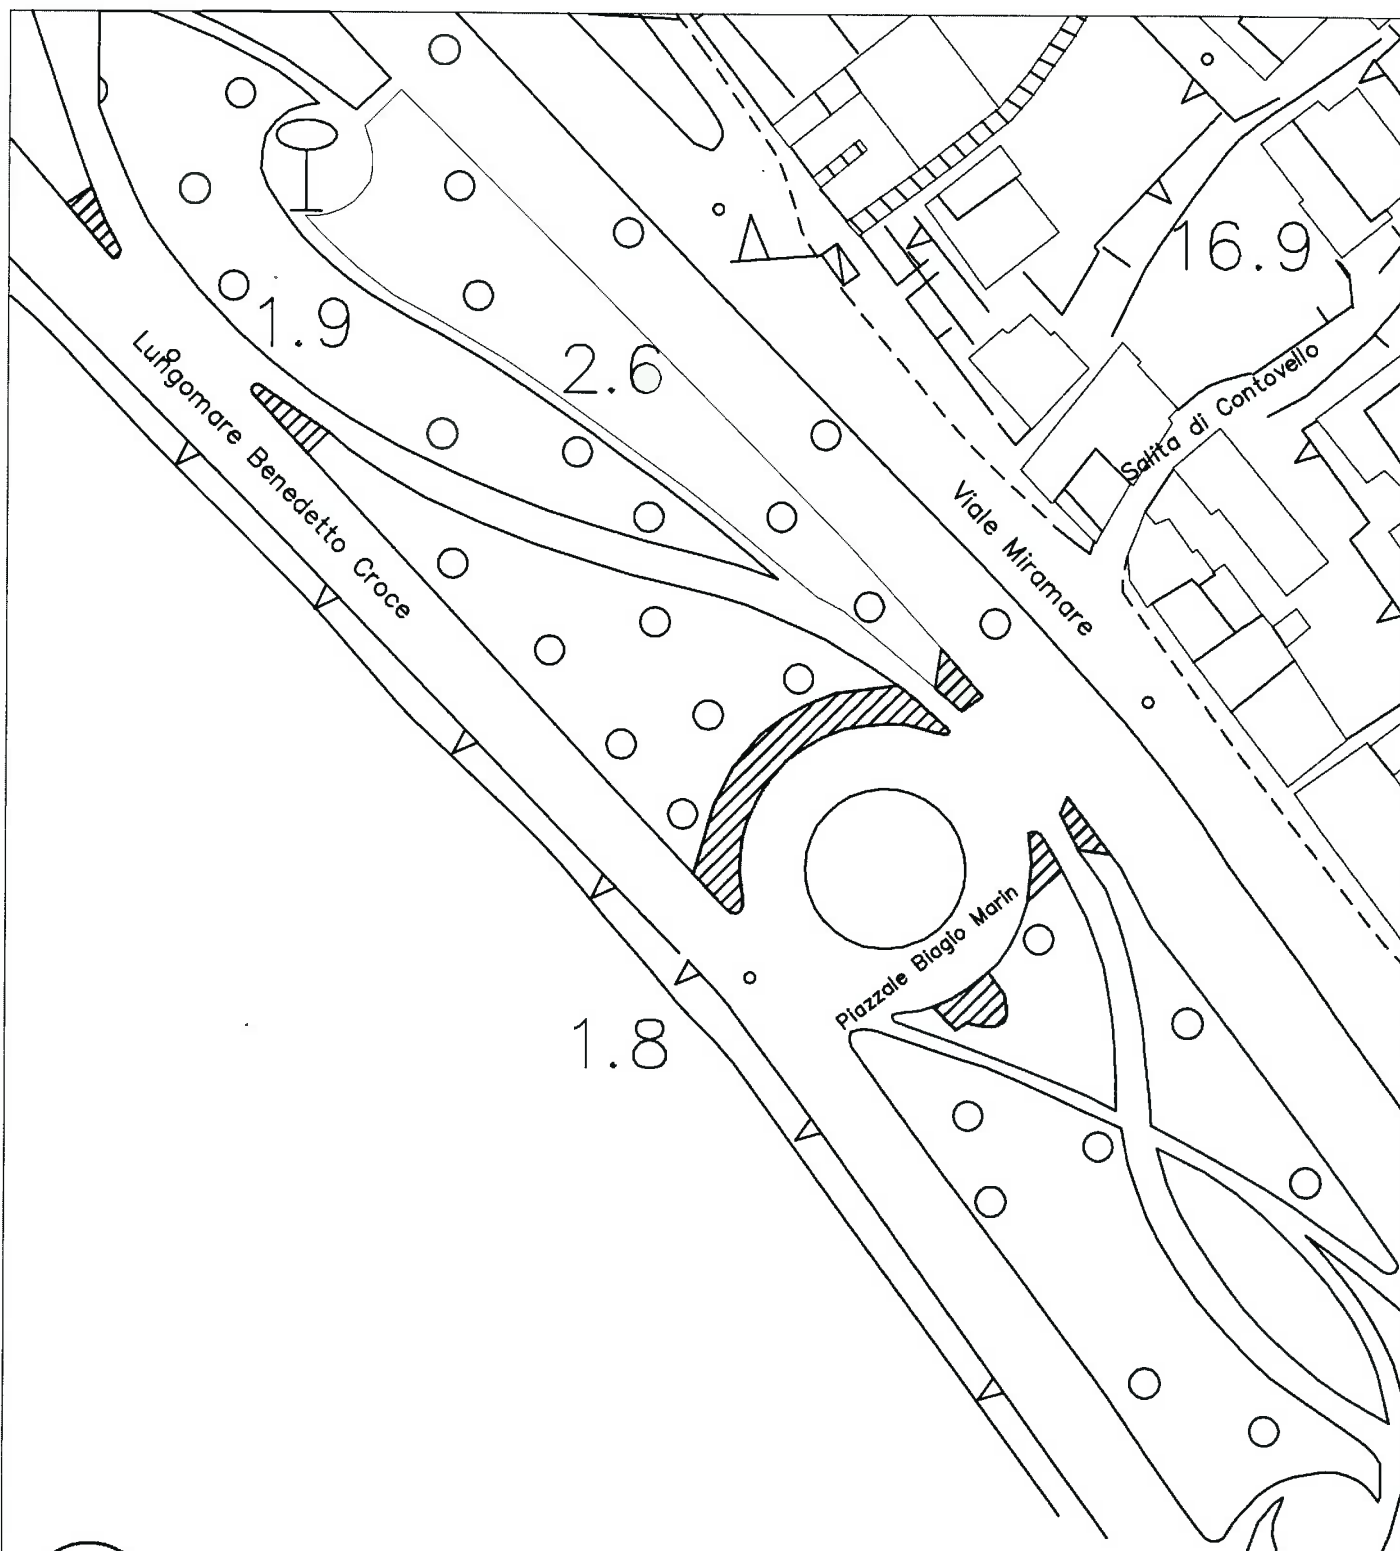

A3 AIUOLE FONTANA DI BARCOLA
(Piazzale Biagio MARIN)

Superficie di intervento mq 450

Scala 1 : 1.000

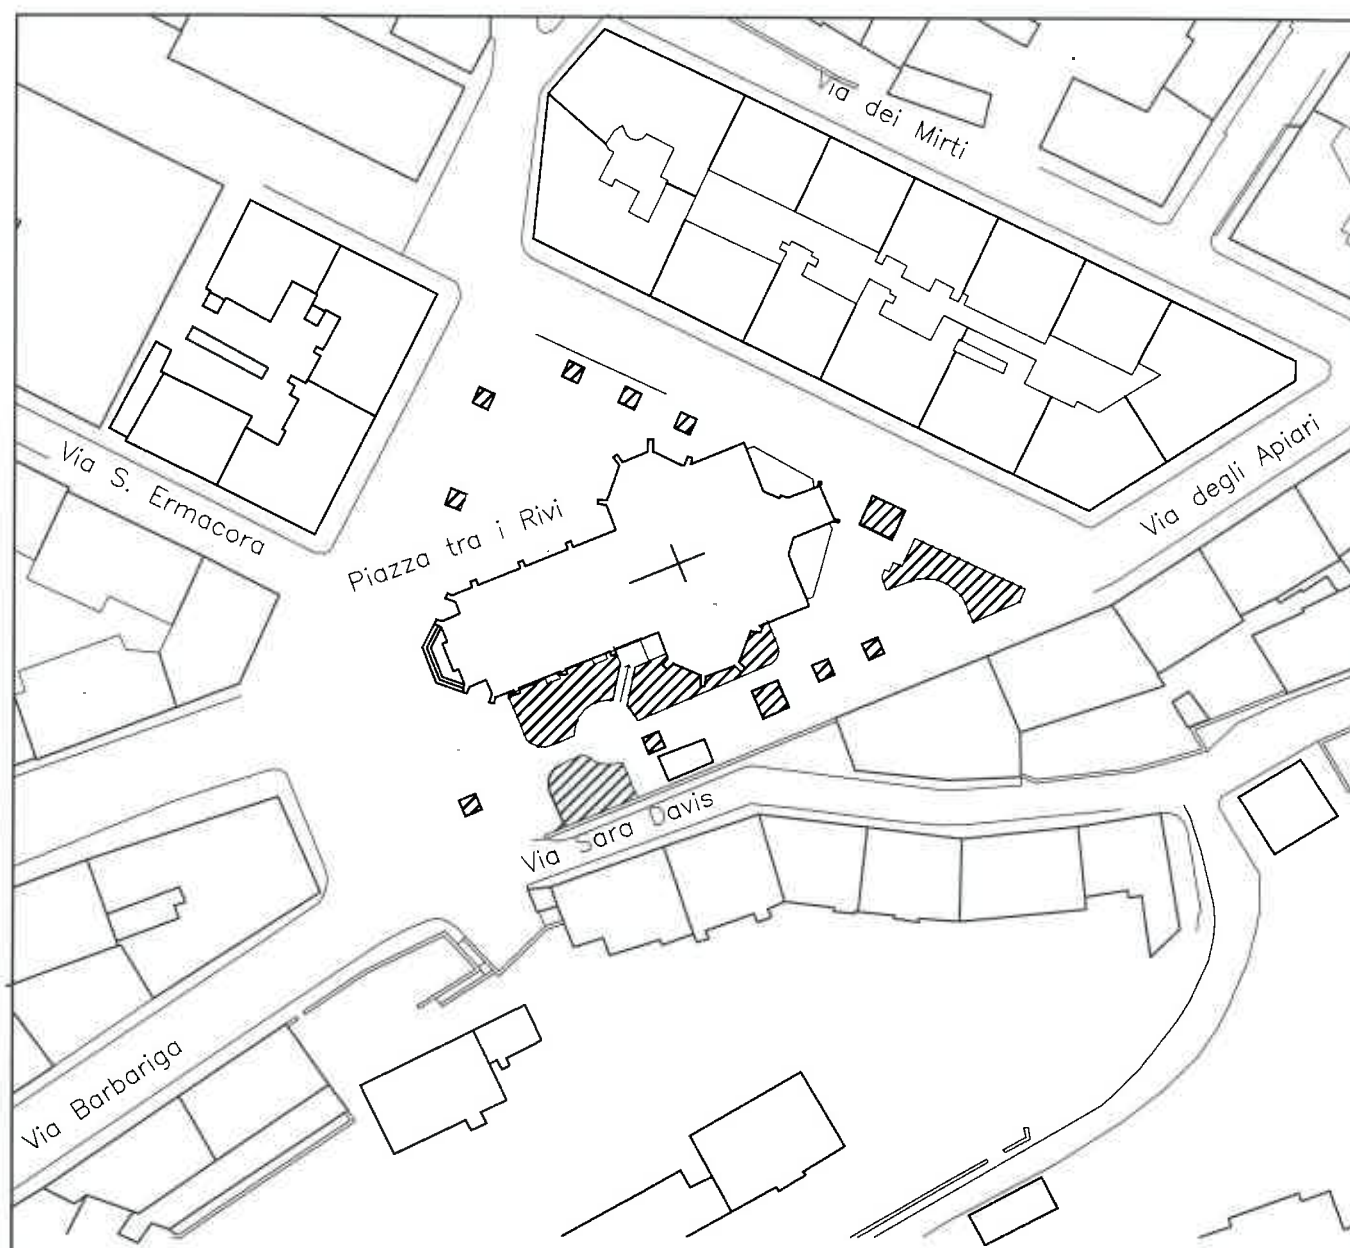


A4

AIUOLE PIAZZA TRA I RIVI



Superficie a verde mq 415 Scala 1 : 1.000

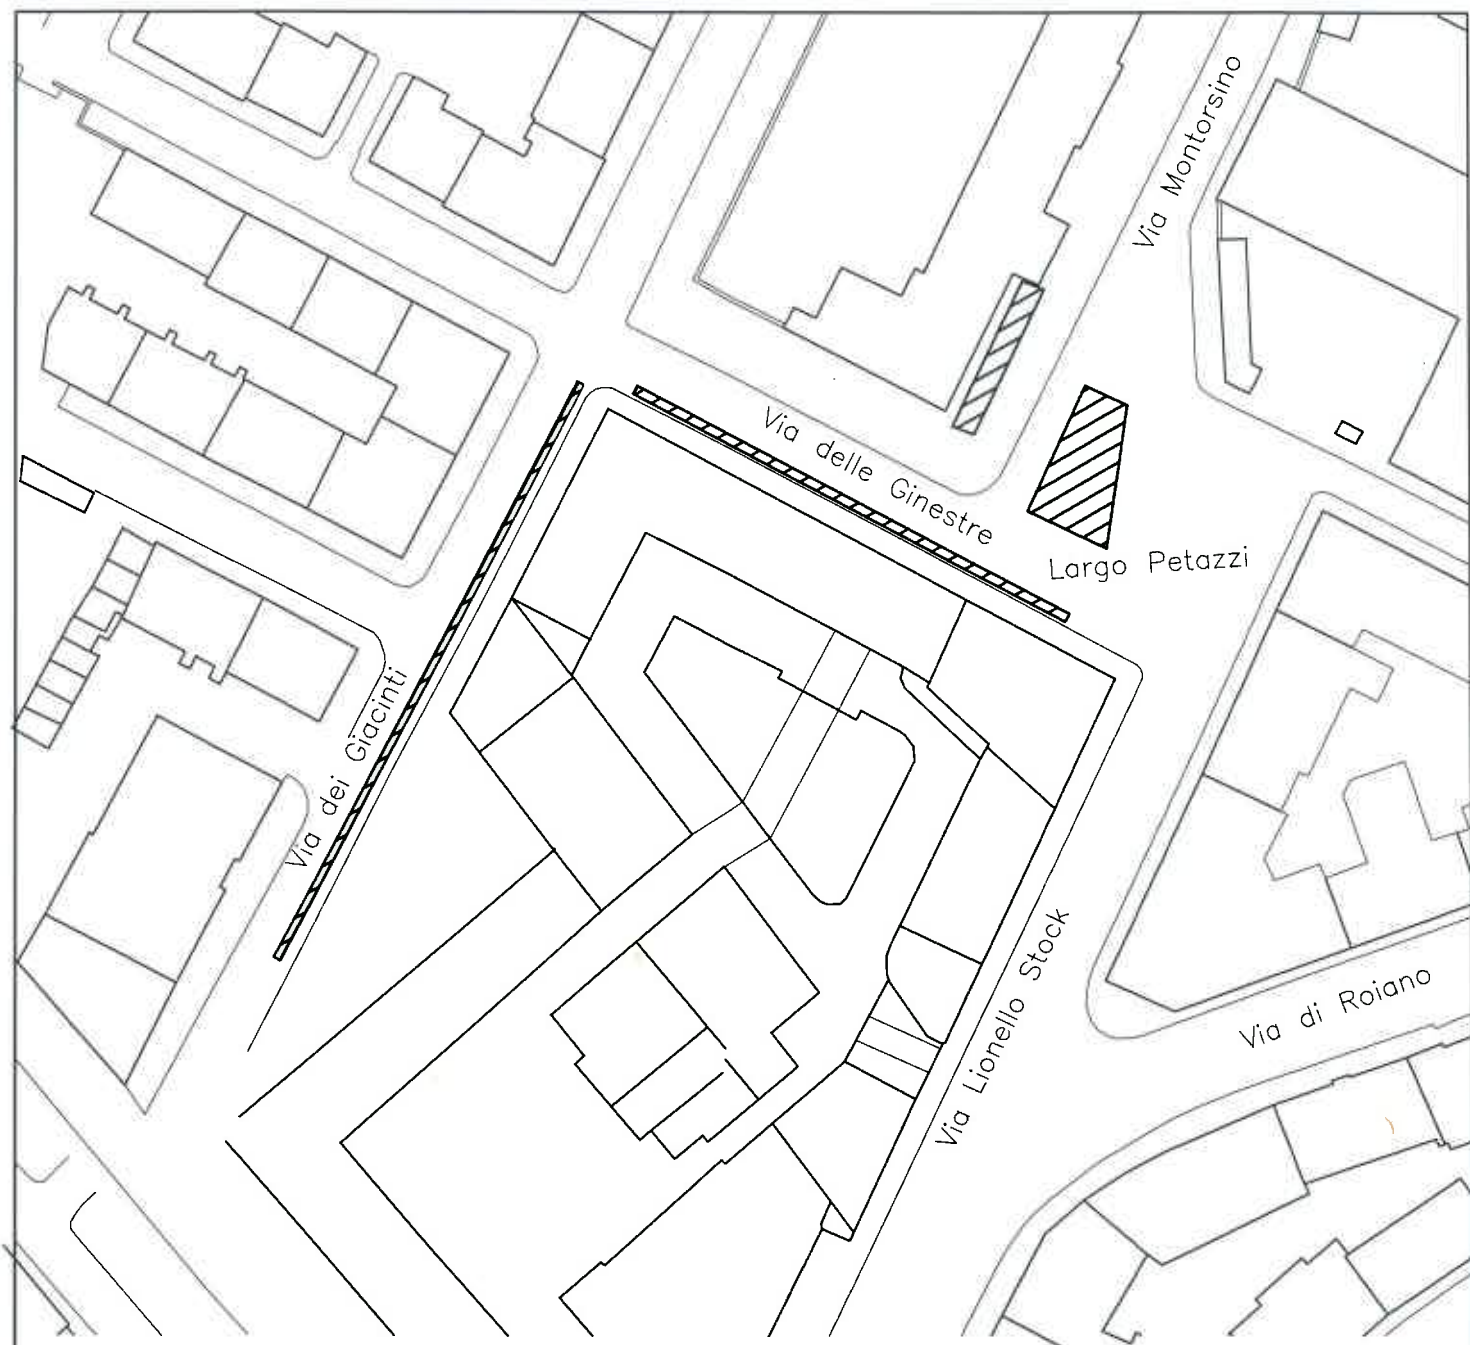


A5

AIUOLE LARGO PETAZZI/STOCK



Superficie a verde mq 250

Scala 1 : 1.000

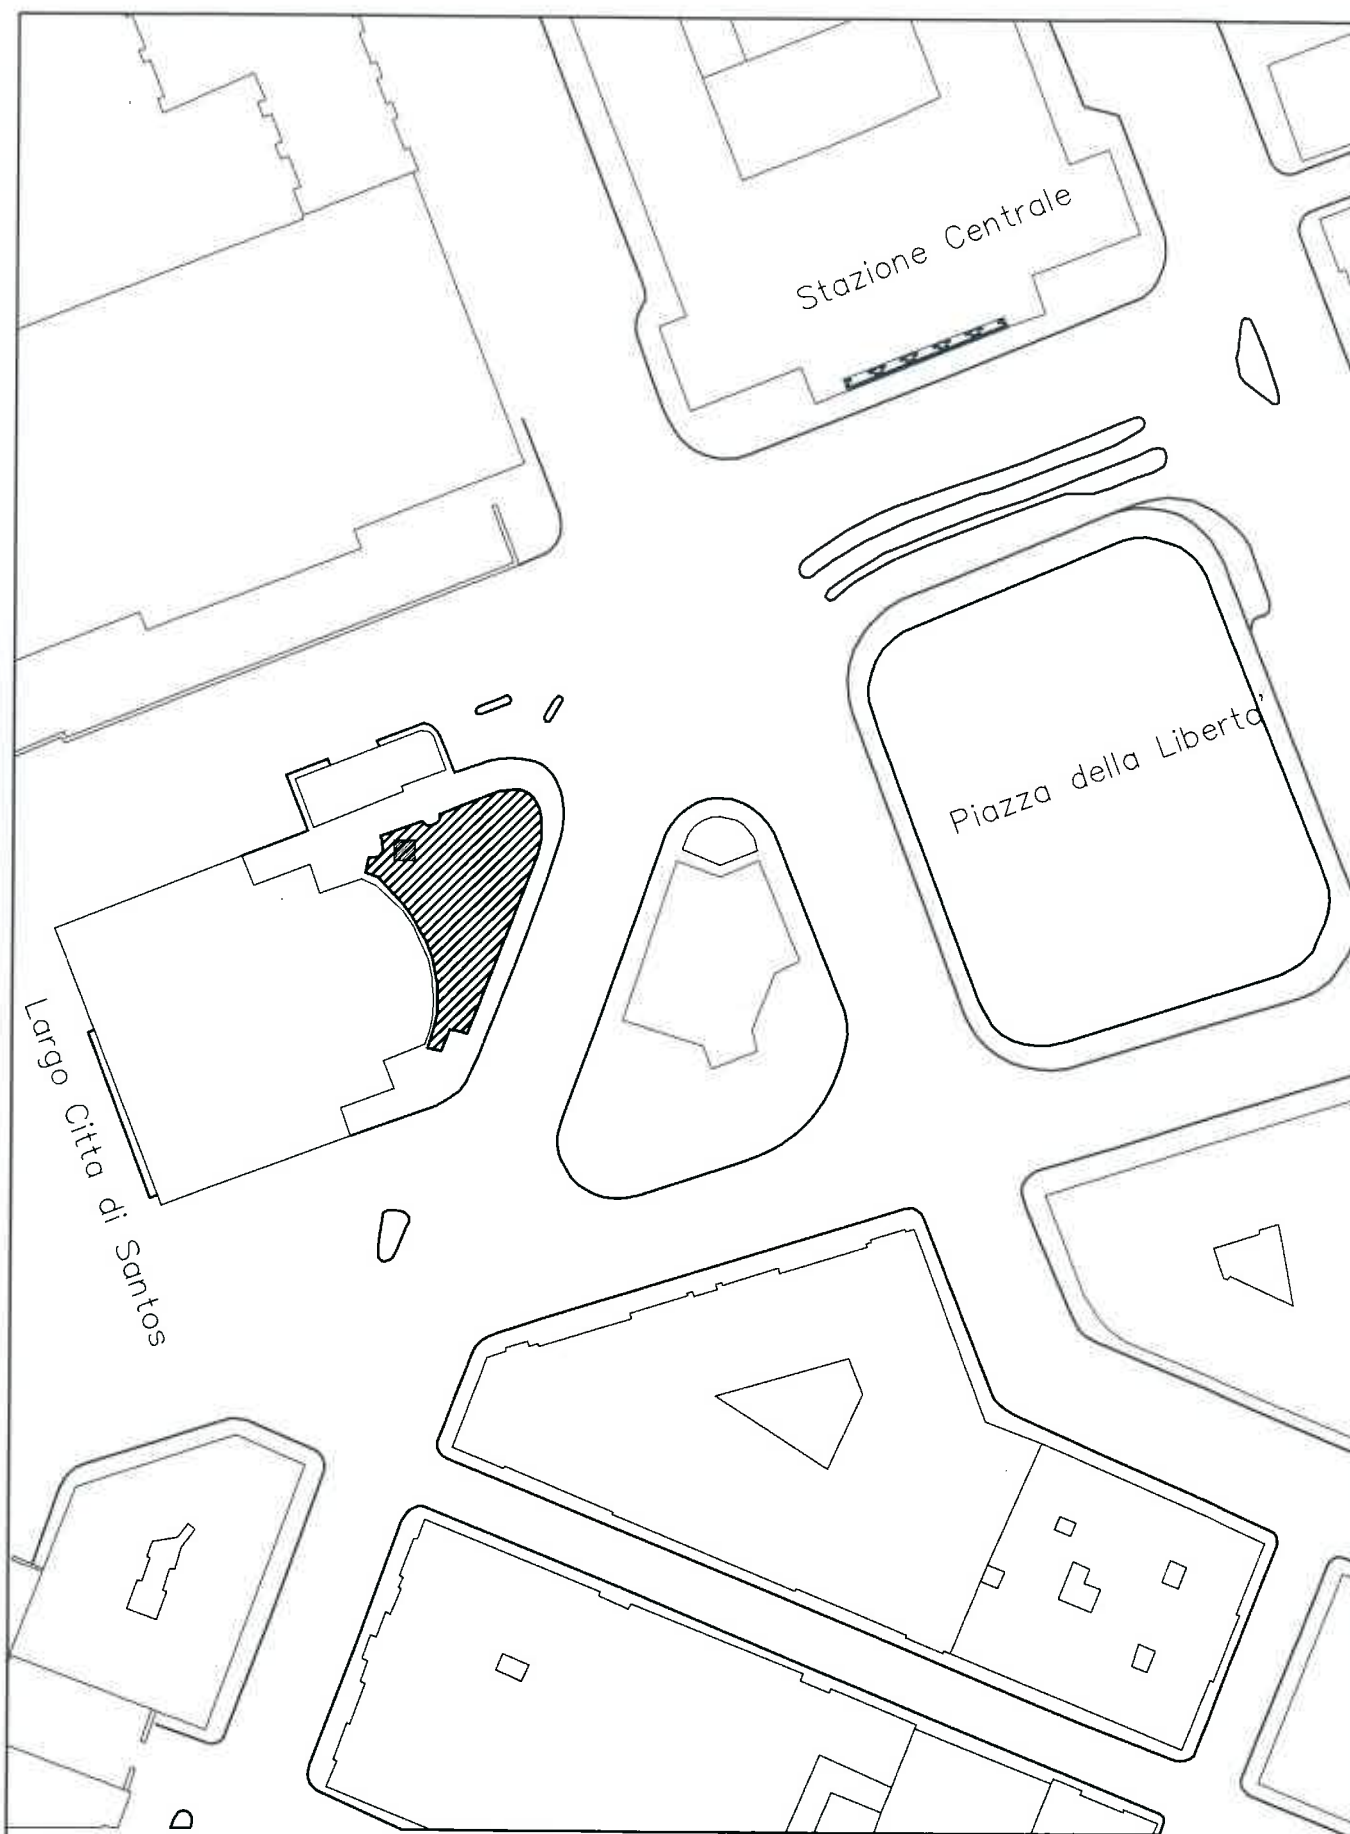


A6

AIUOLA SALA TRIPCOVICH


Superficie di intervento mq 430

Scala 1 . 1.000

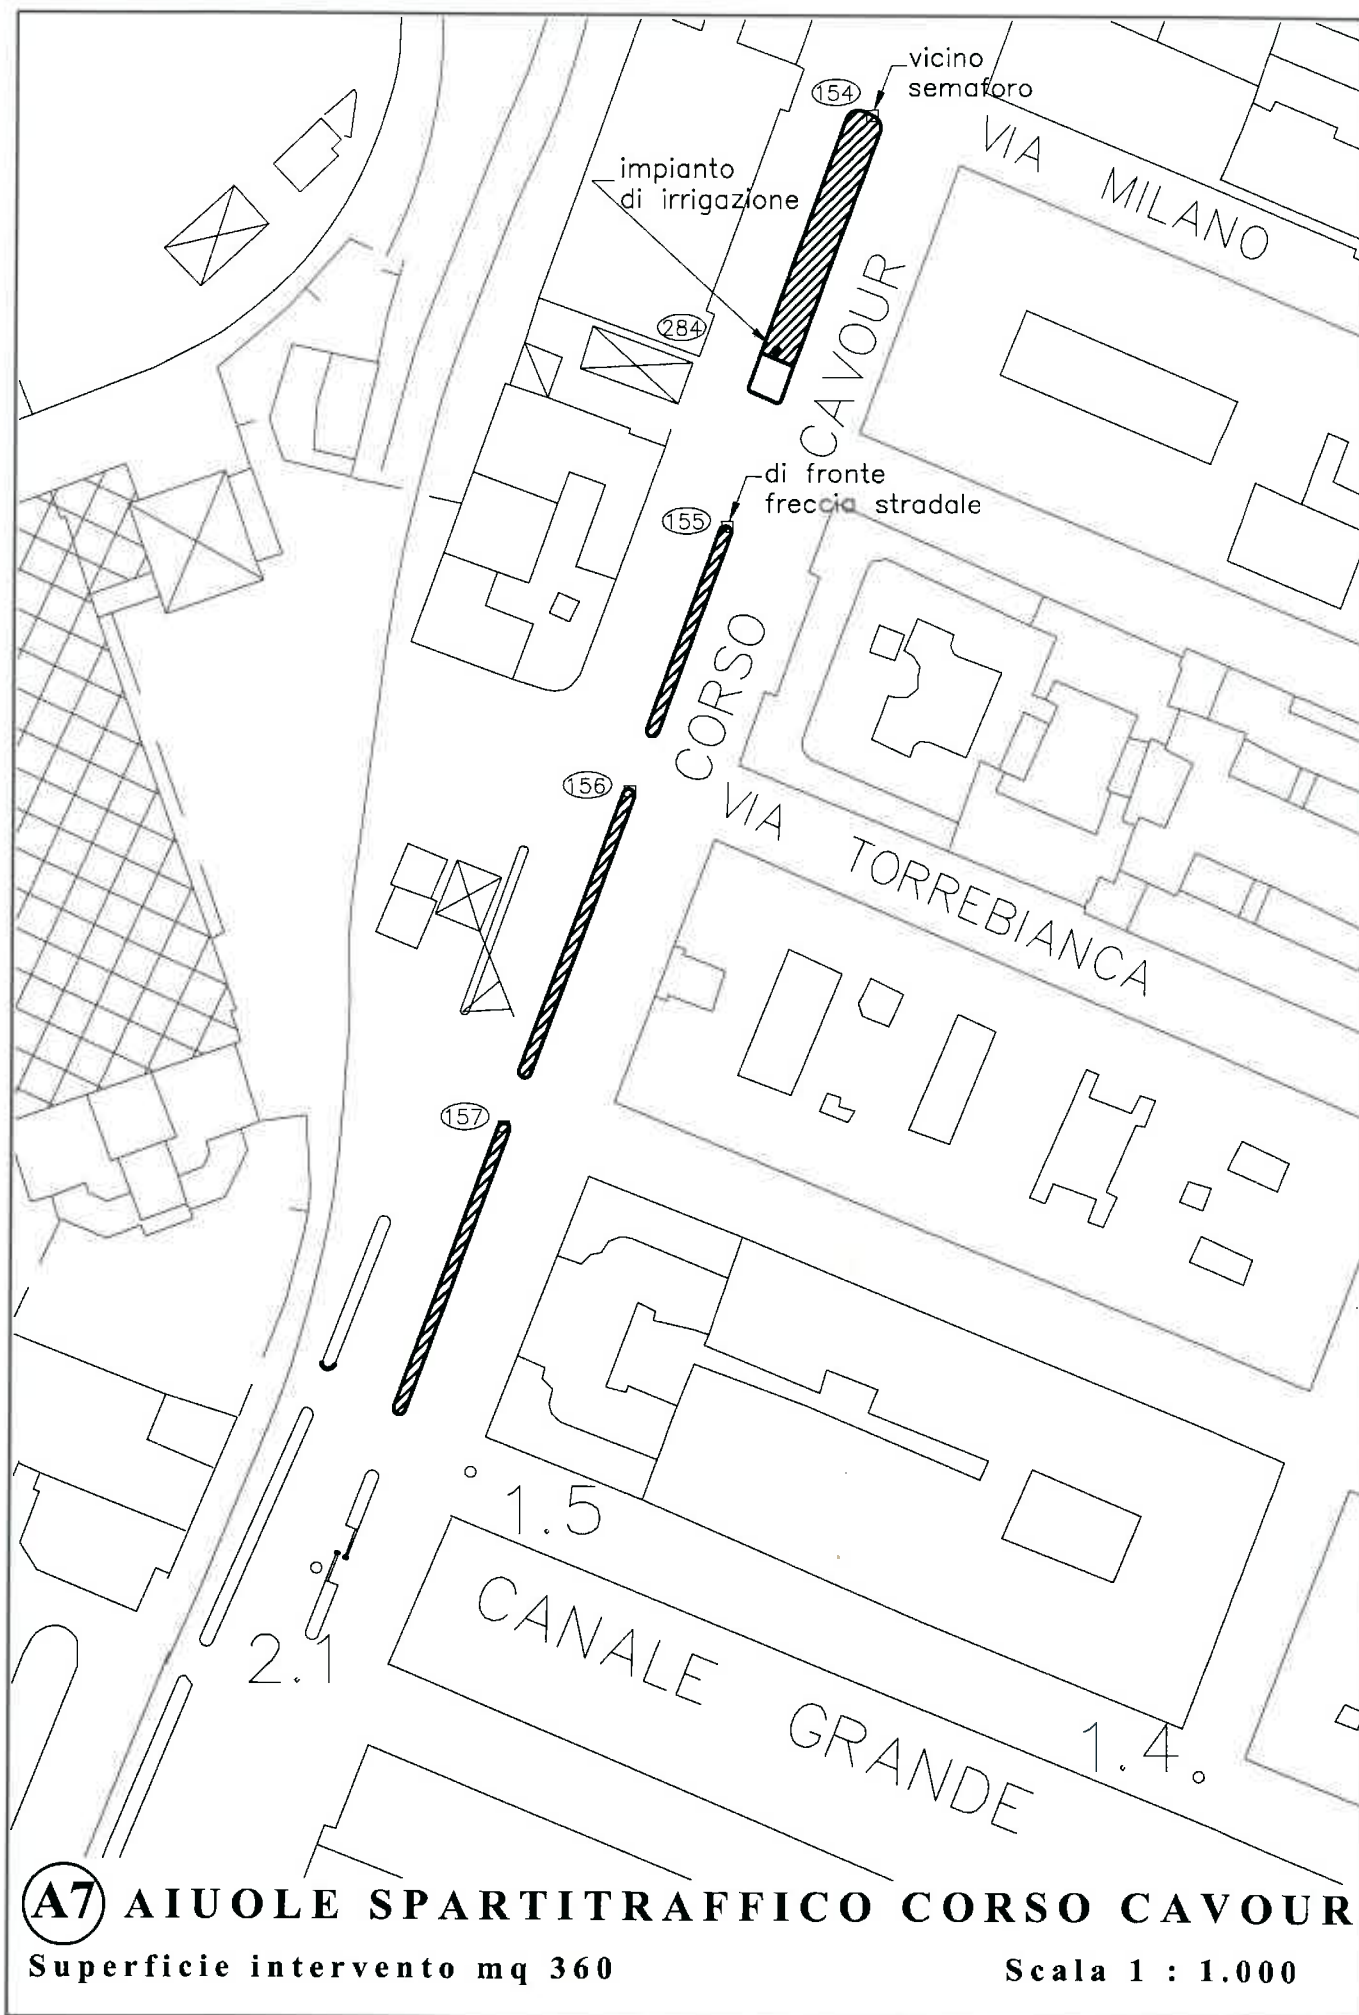

A8

AIUOLE RIVE
TRATTO RIVA III NOVEMBRE-
P.ZZA UNITA' D'ITALIA
Superficie di intervento mq 1660

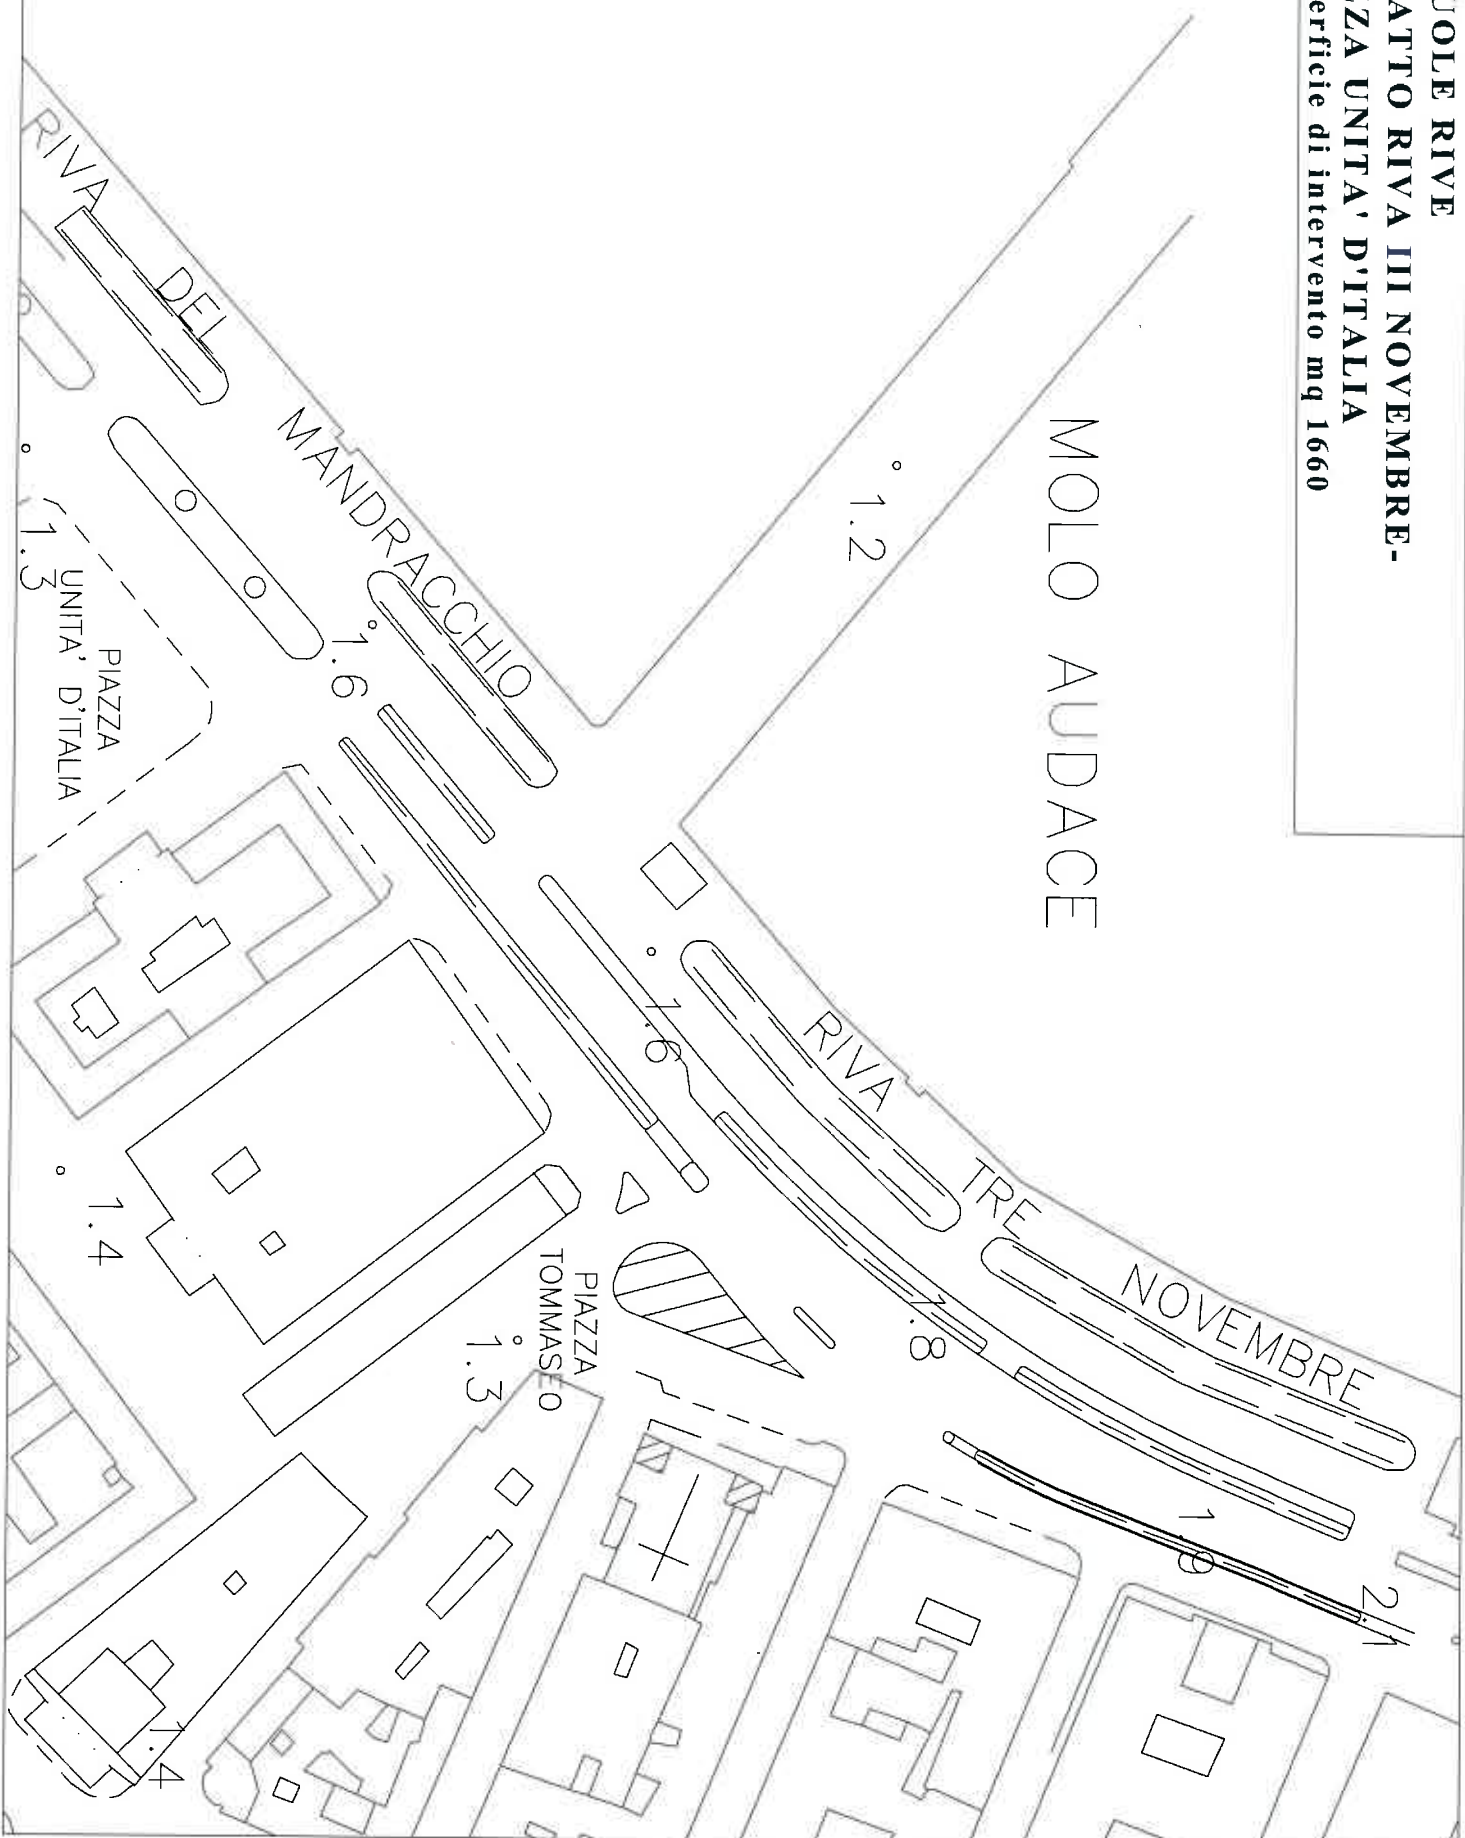

MOLO DEI BERSAGLIERI

1.4

1.6

Riva del Mandracchio

Via Alberto Coccadi


0.6

A9

AIUOLA STAZIONE MARITTIMA

Superficie di intervento mq 600

Scala 1 : 1.000

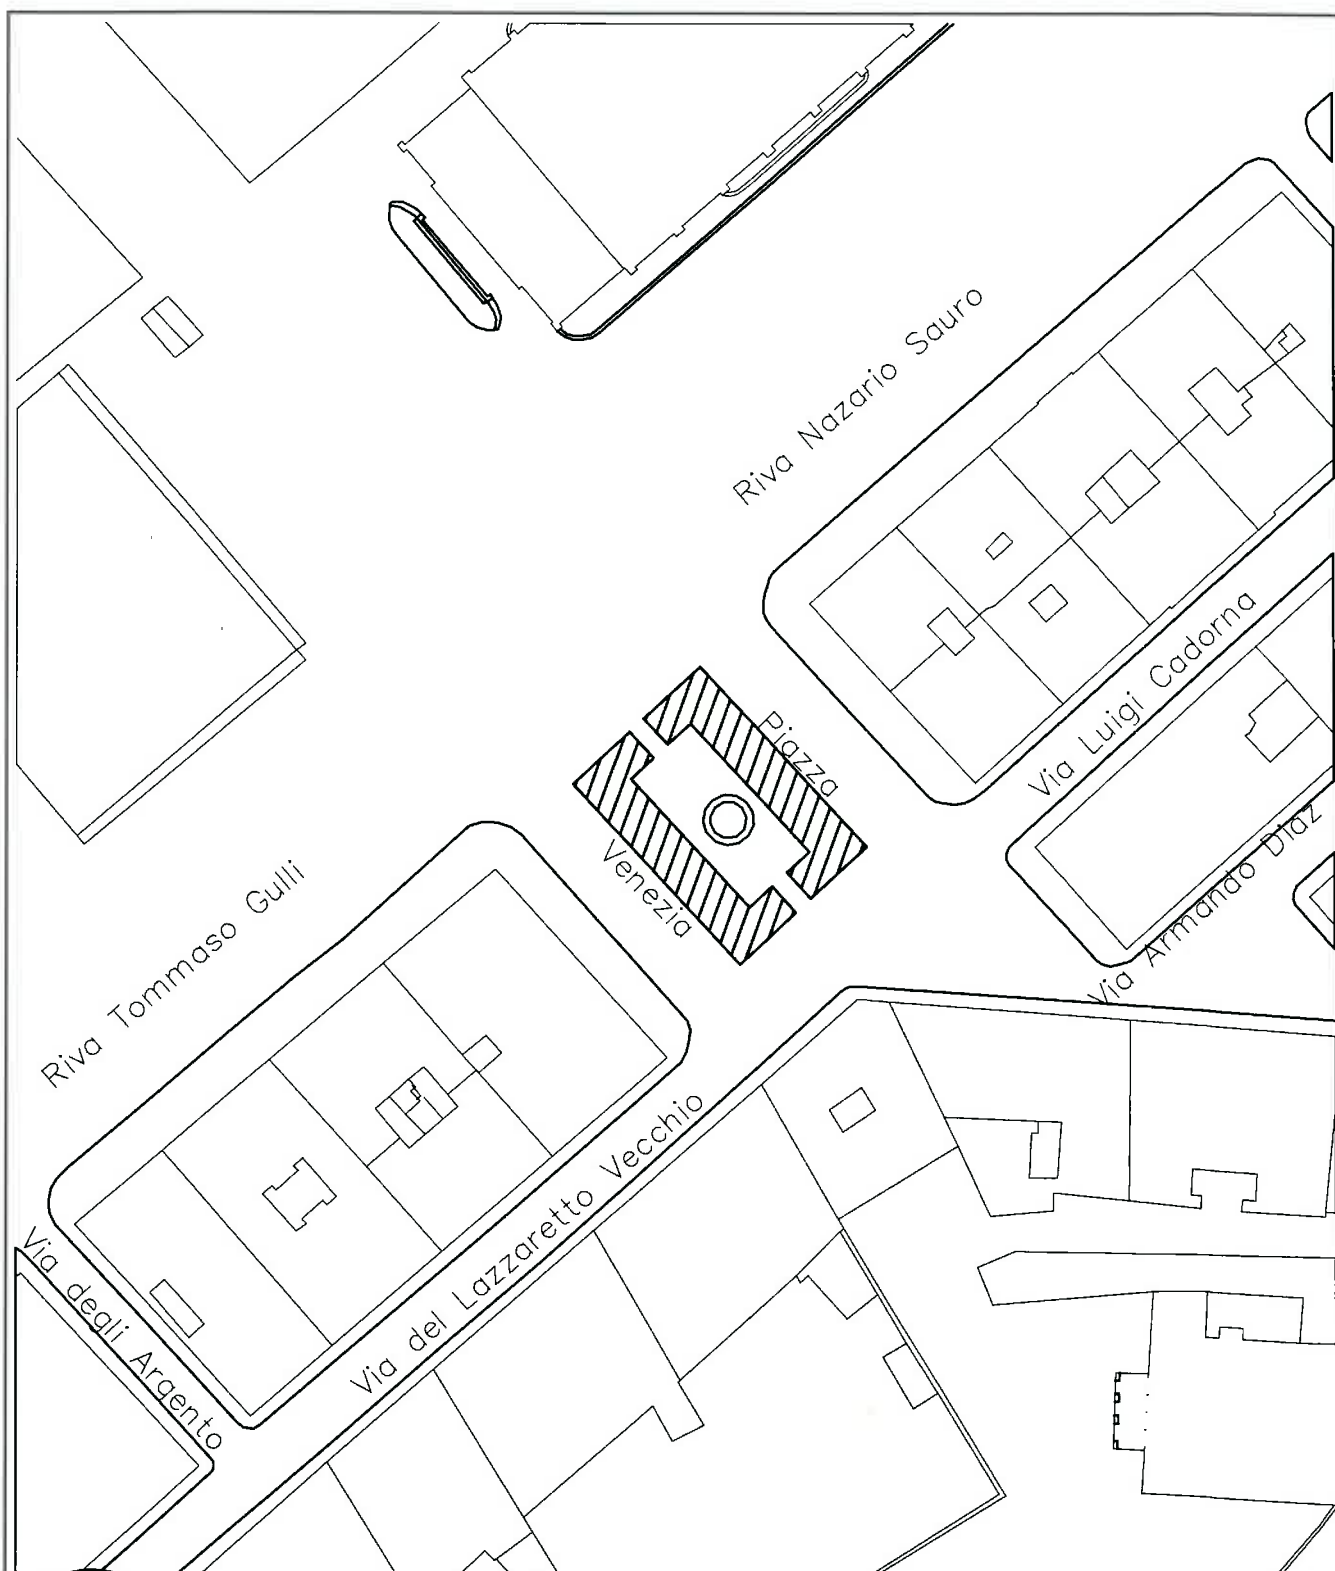

A10


PIAZZA VENEZIA

Superficie di intervento mq 600

Scala 1 : 1.000




Superficie a verde mq 448

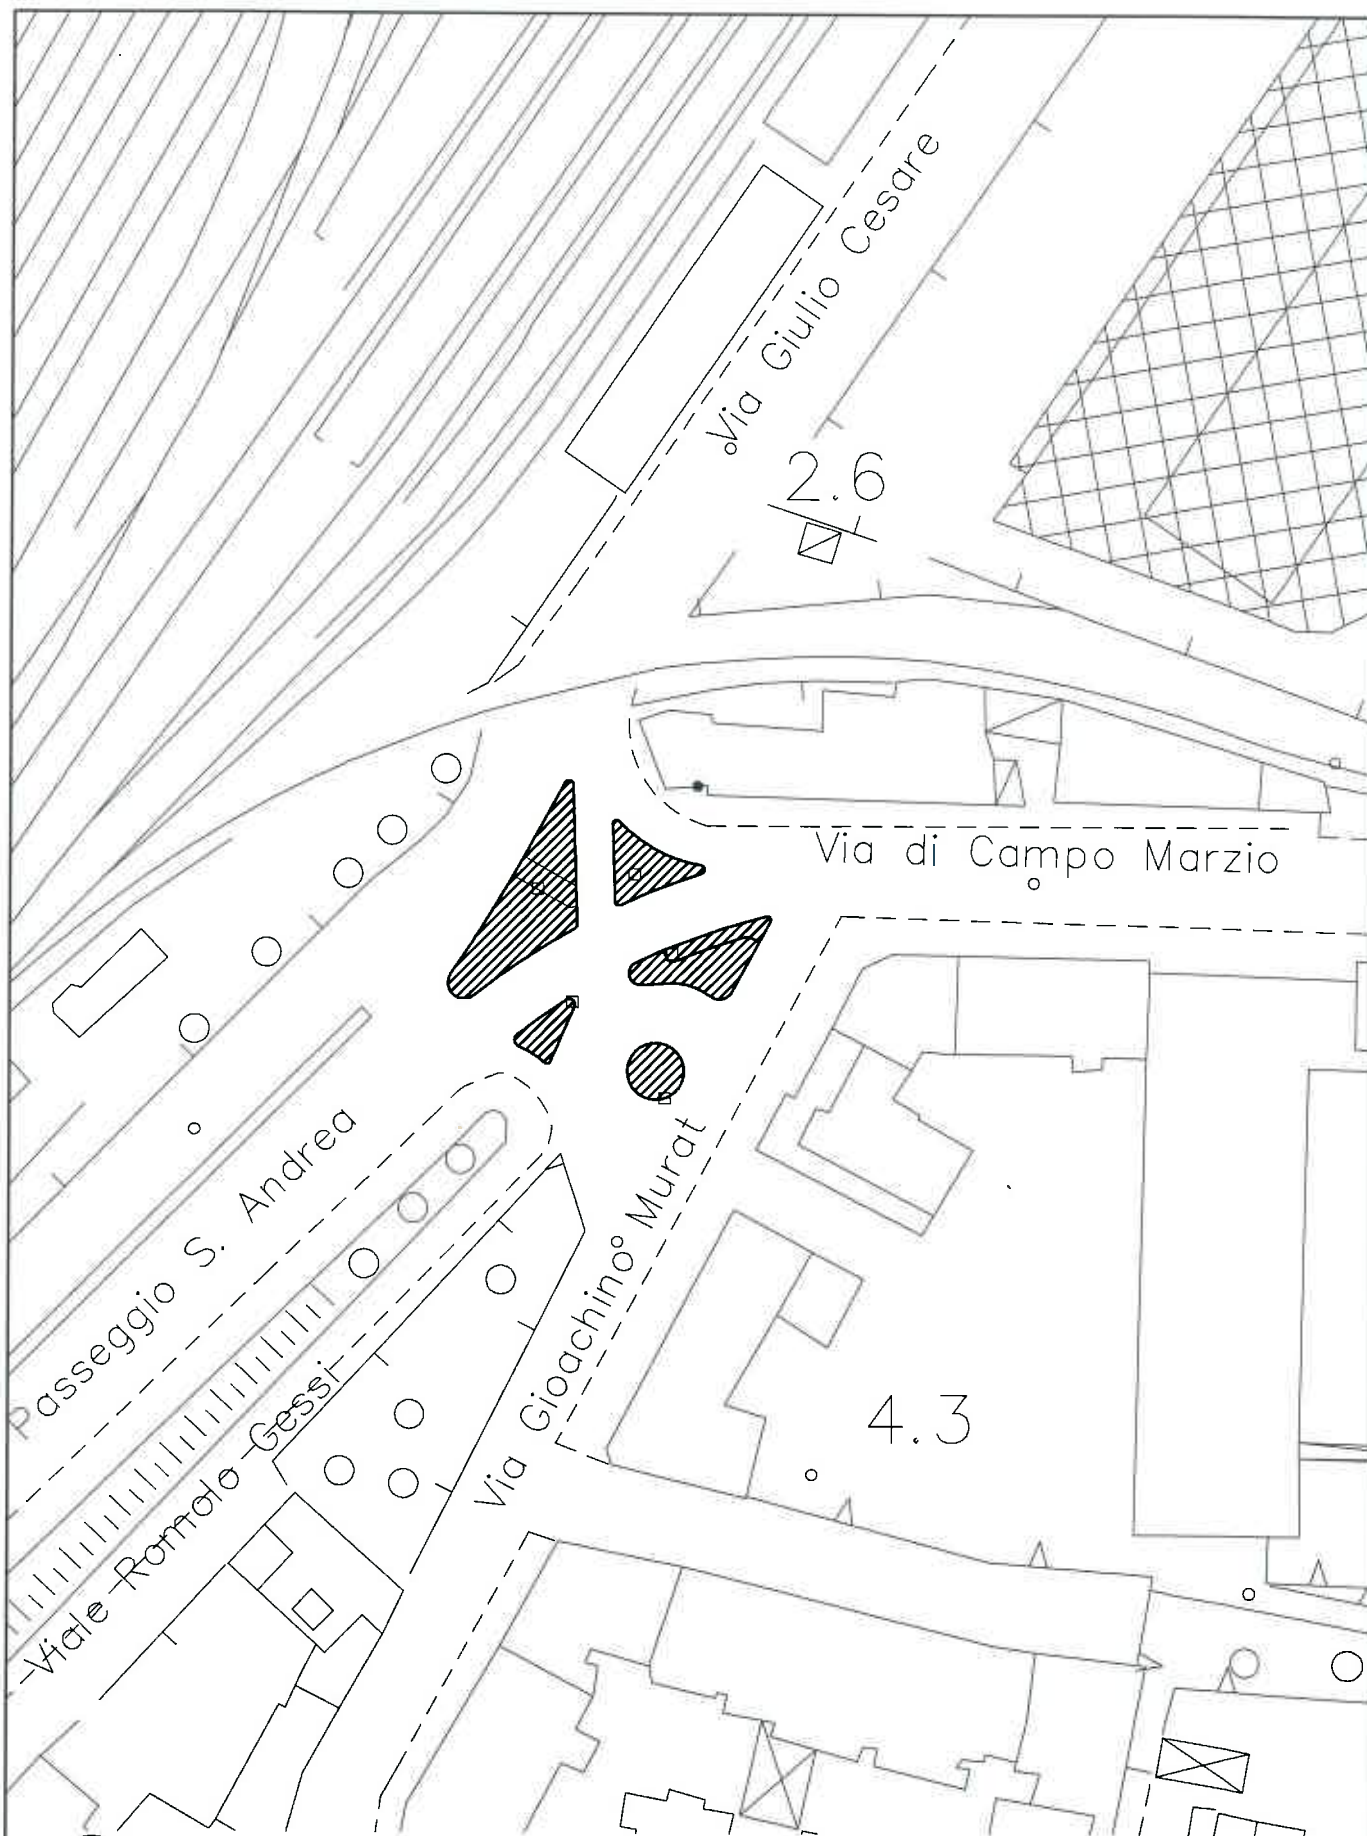


A11 AIUOLE SPARTITRAFFICO VIA MURAT

Superficie di intervento mq 400

Scala 1 : 1.000

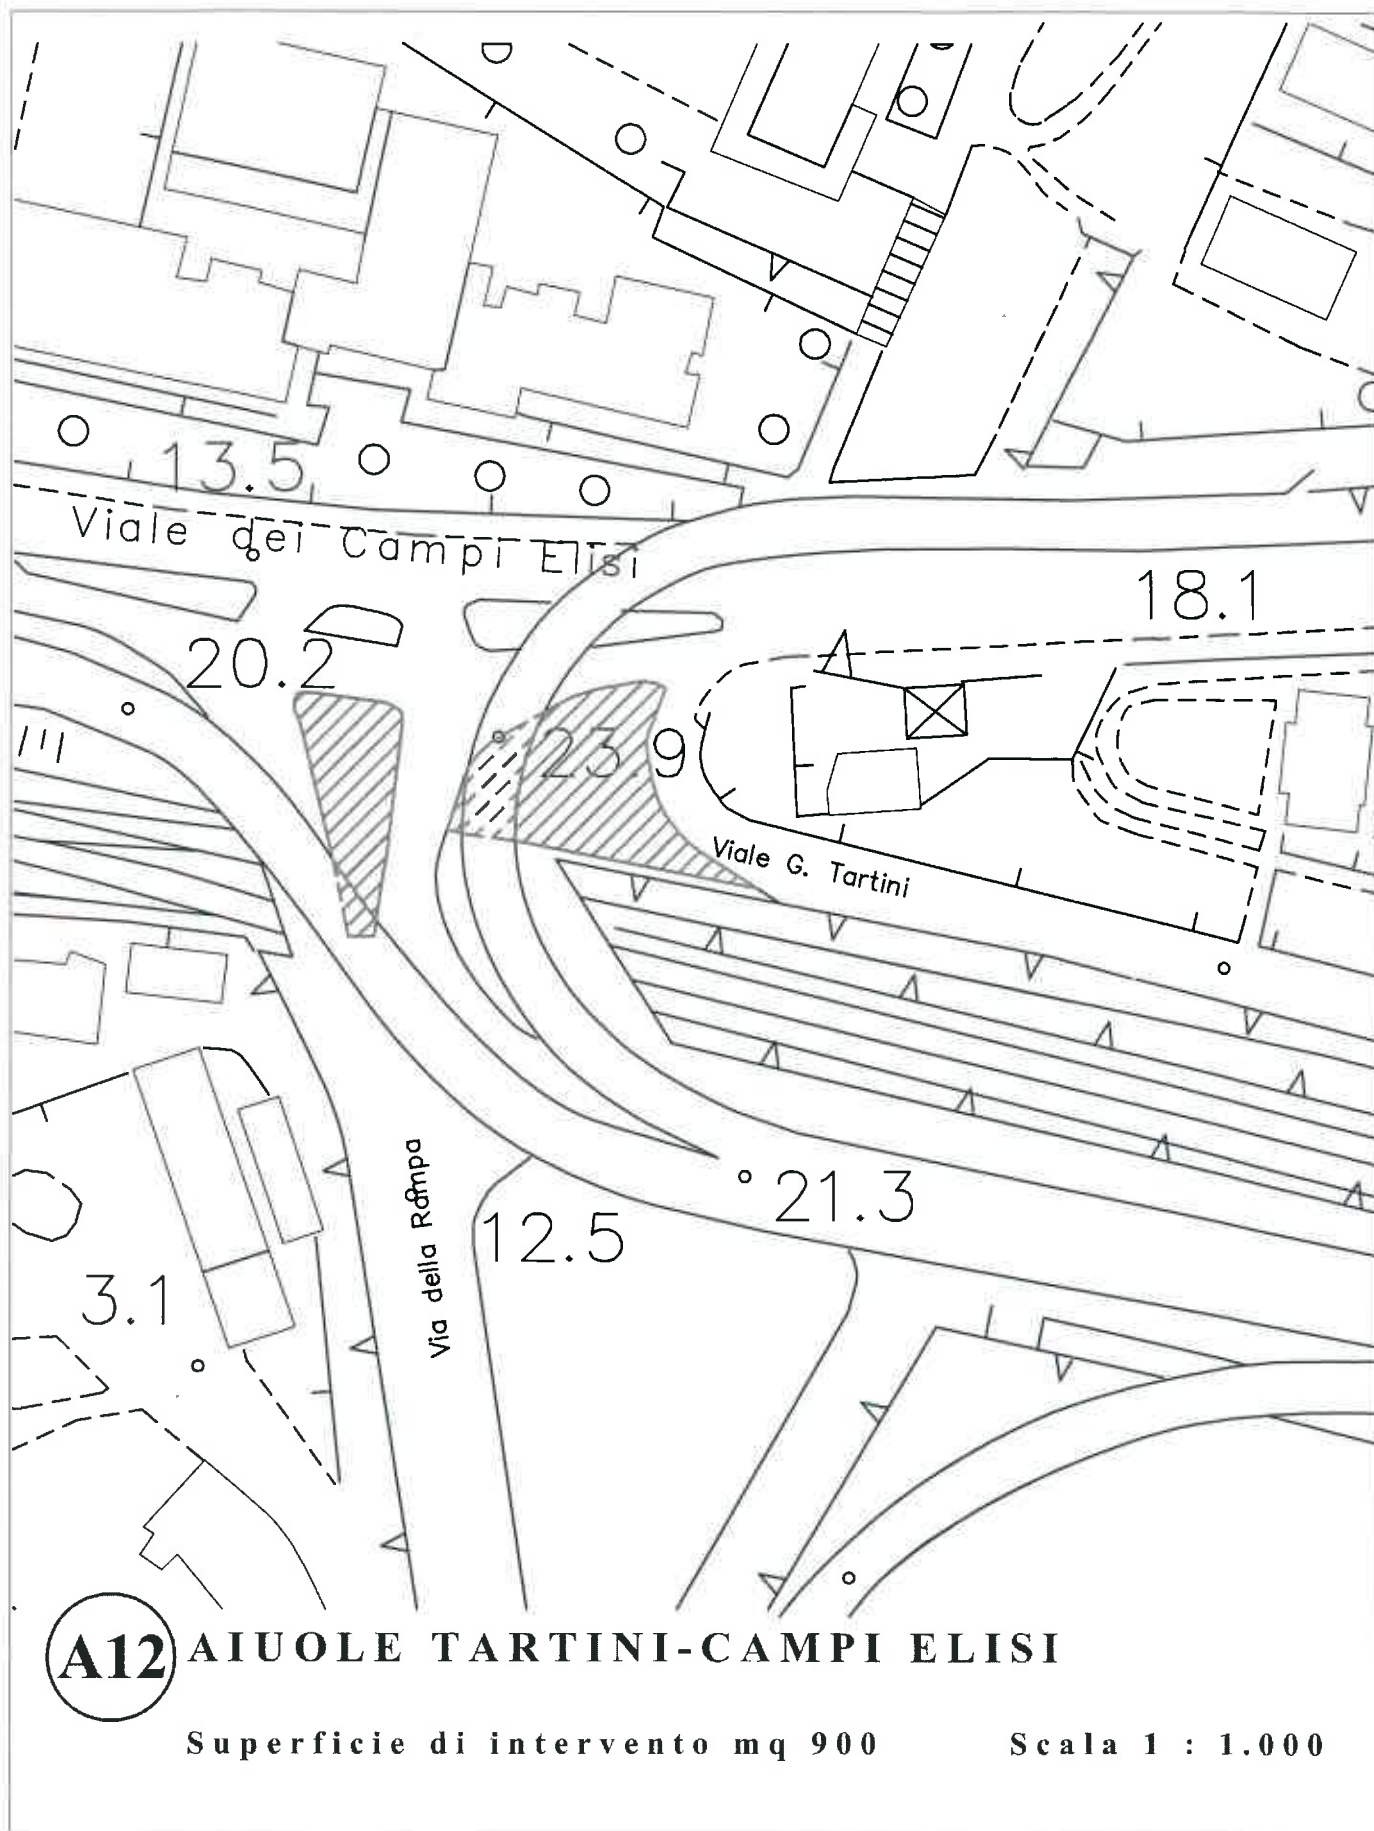


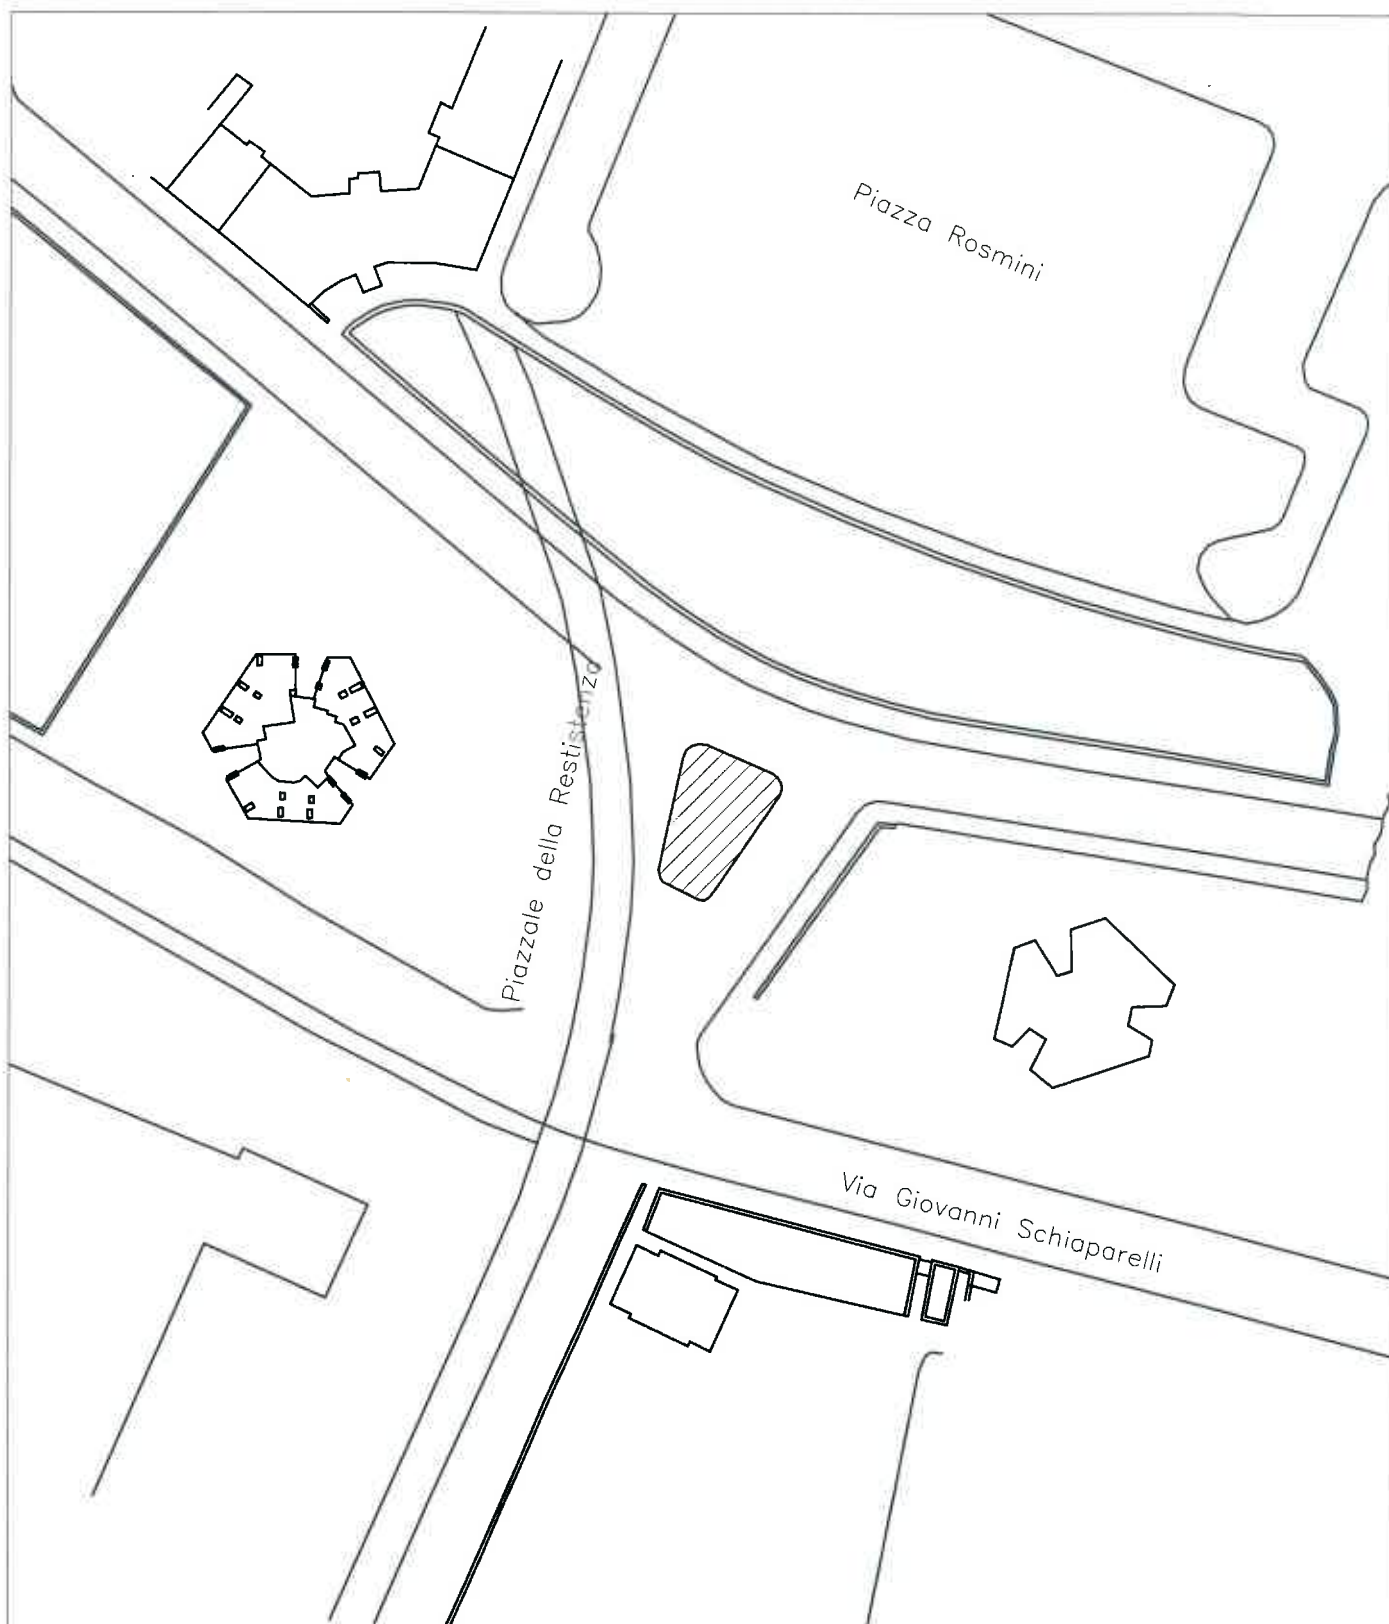

A13 AIUOLA PIAZZALE RESISTENZA

 Superficie di intervento mq 240


Scala 1 : 1.000

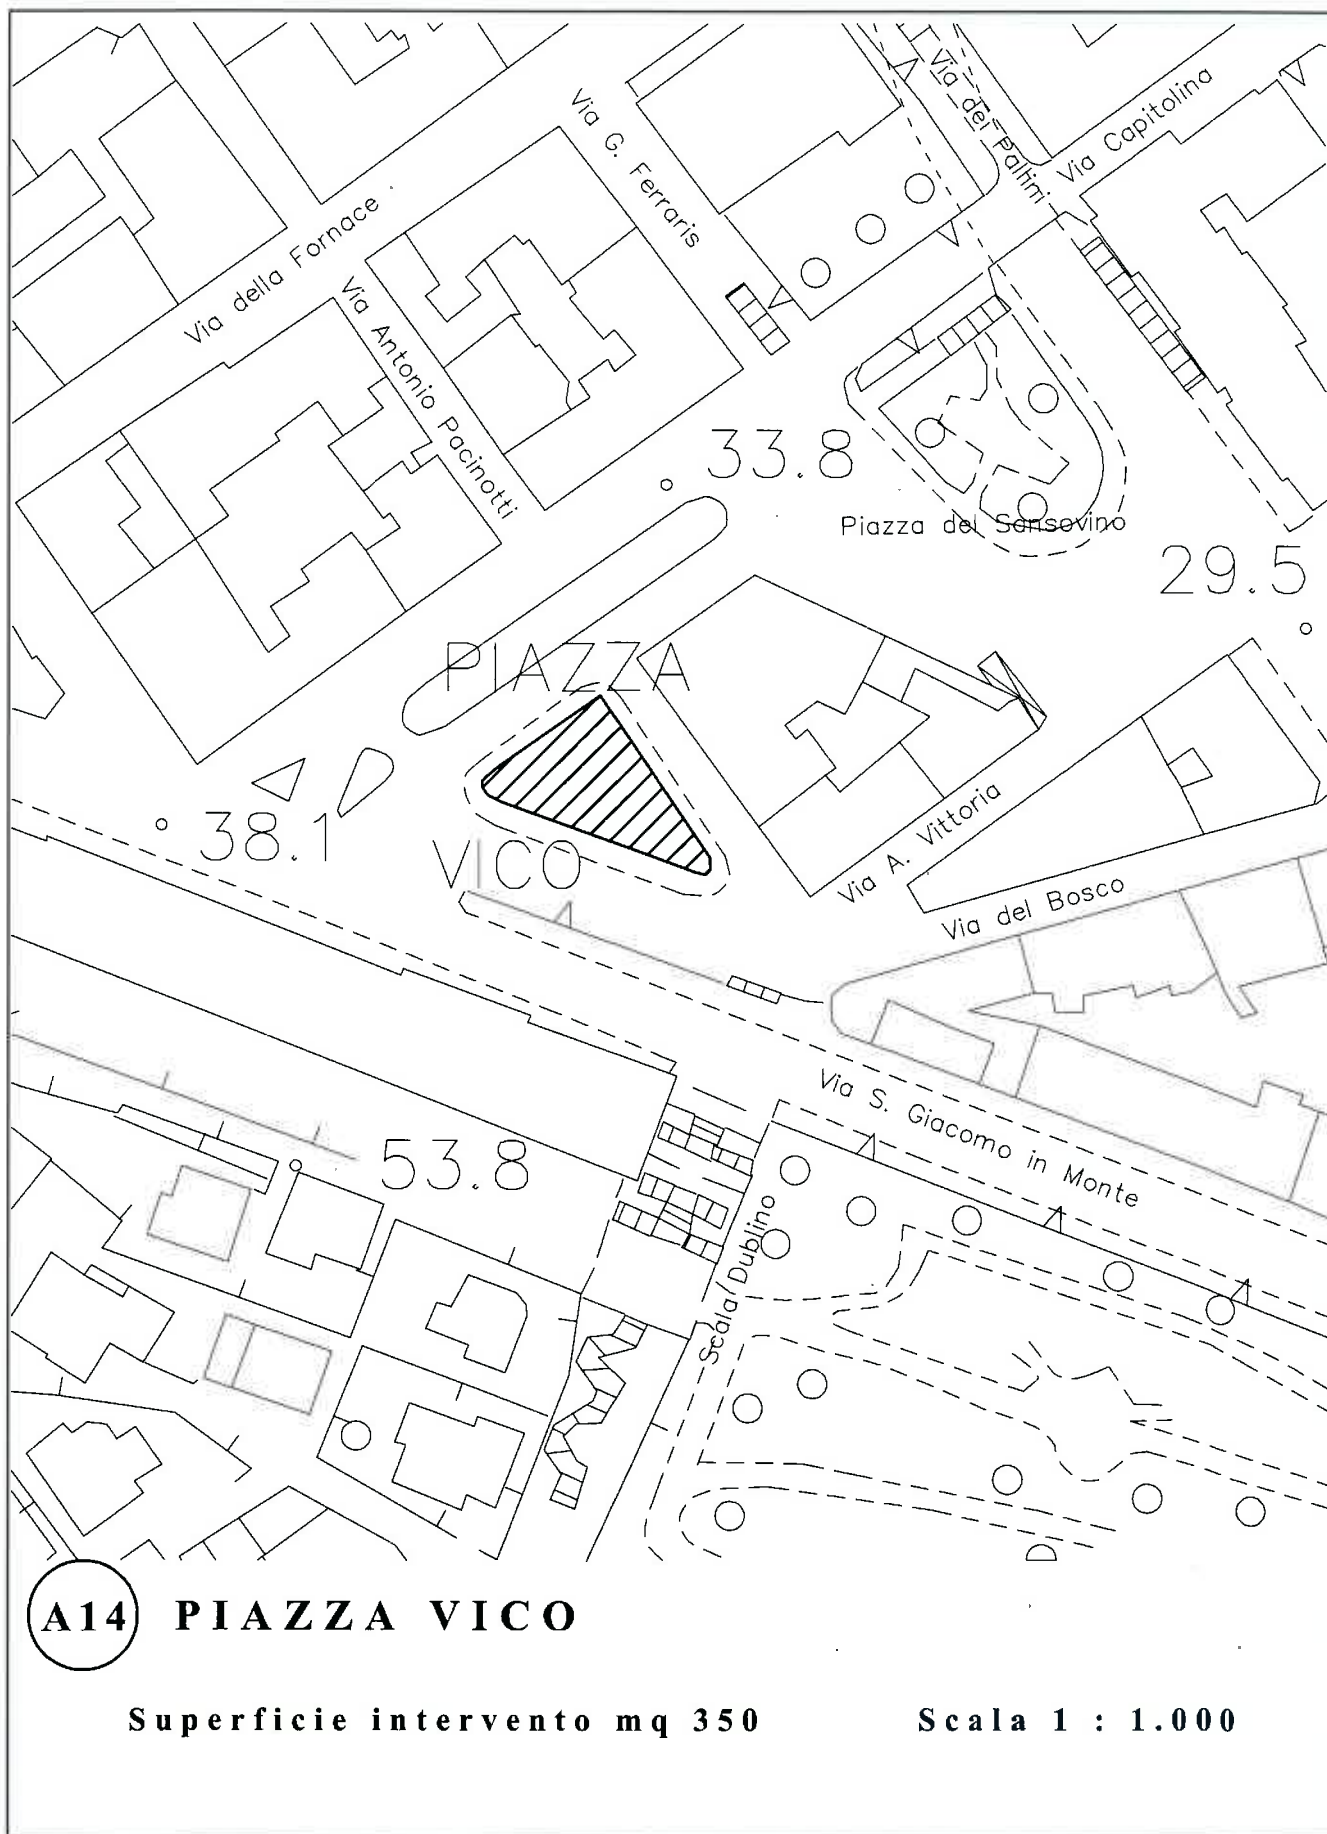

A14 PIAZZA VICO

Superficie intervento mq 350

Scala 1 : 1.000

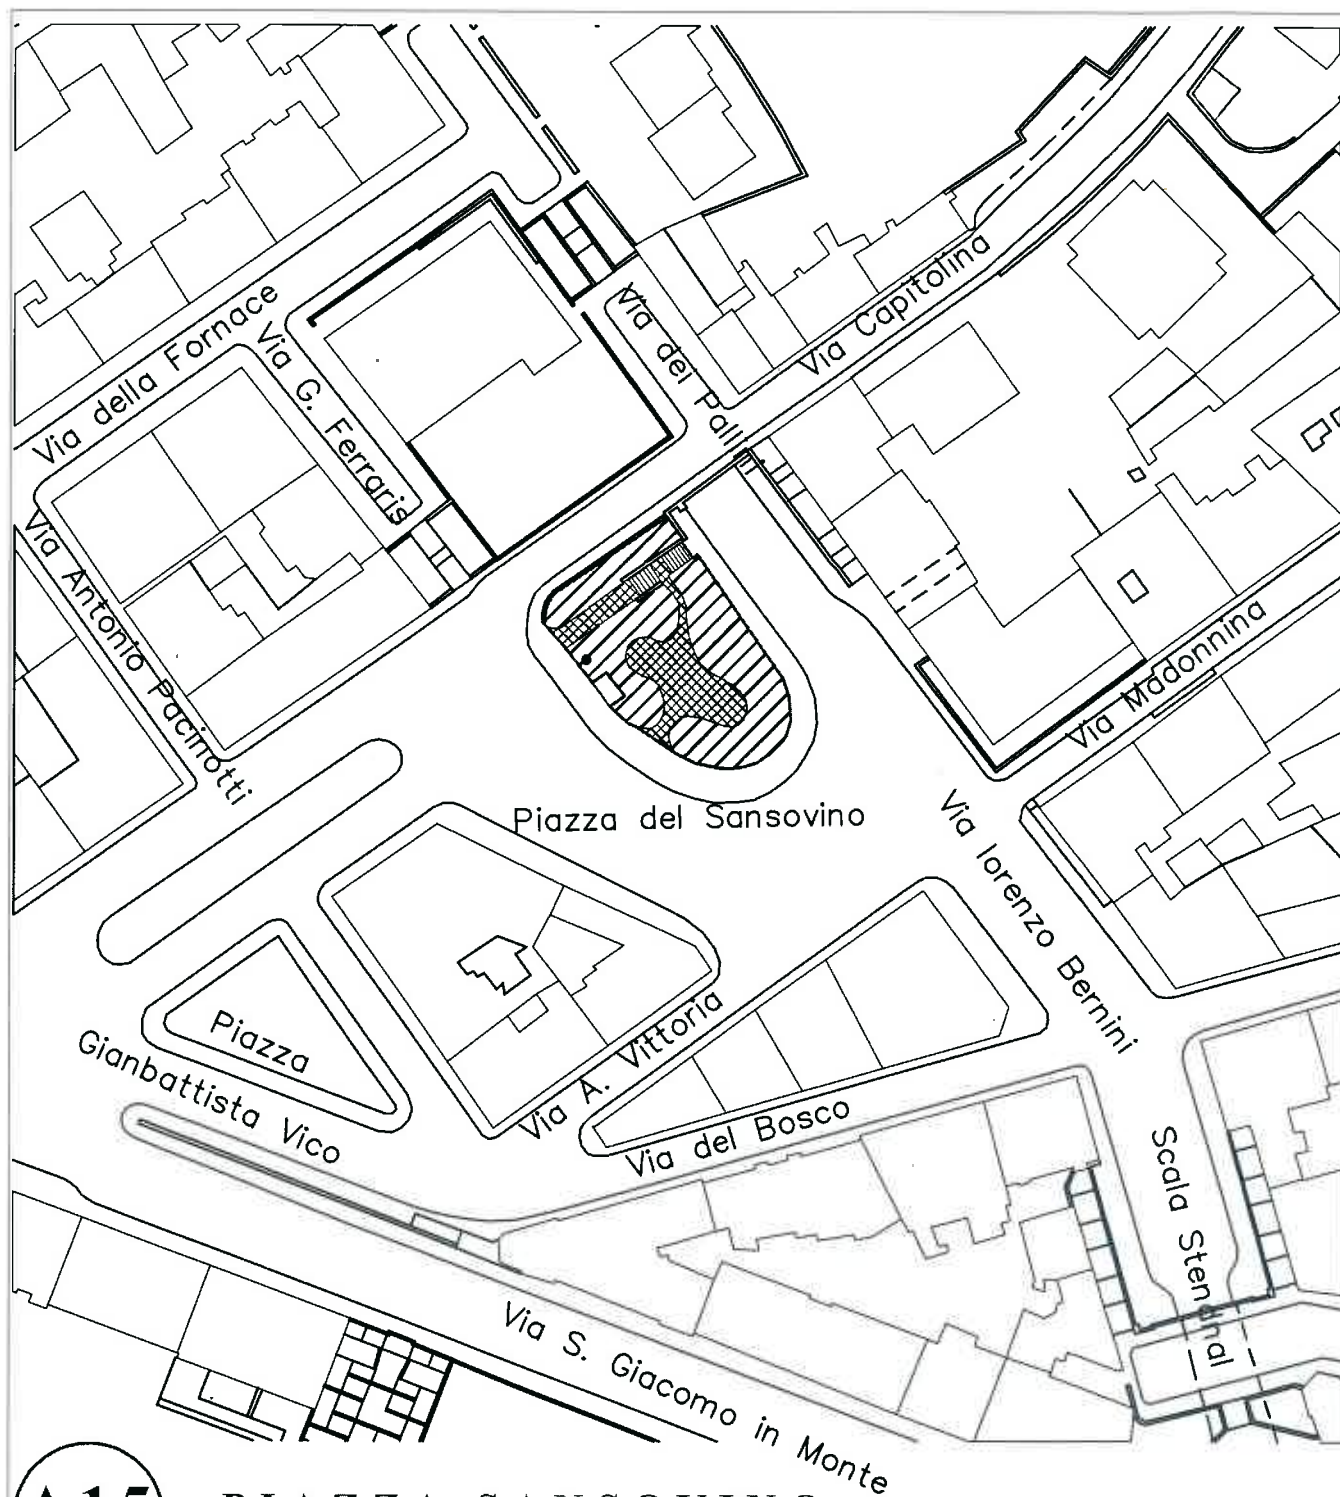

A15


PIAZZA SANSOVINO

Superficie mq 700

Scala 1 : 1.000



Superficie a verde mq 470

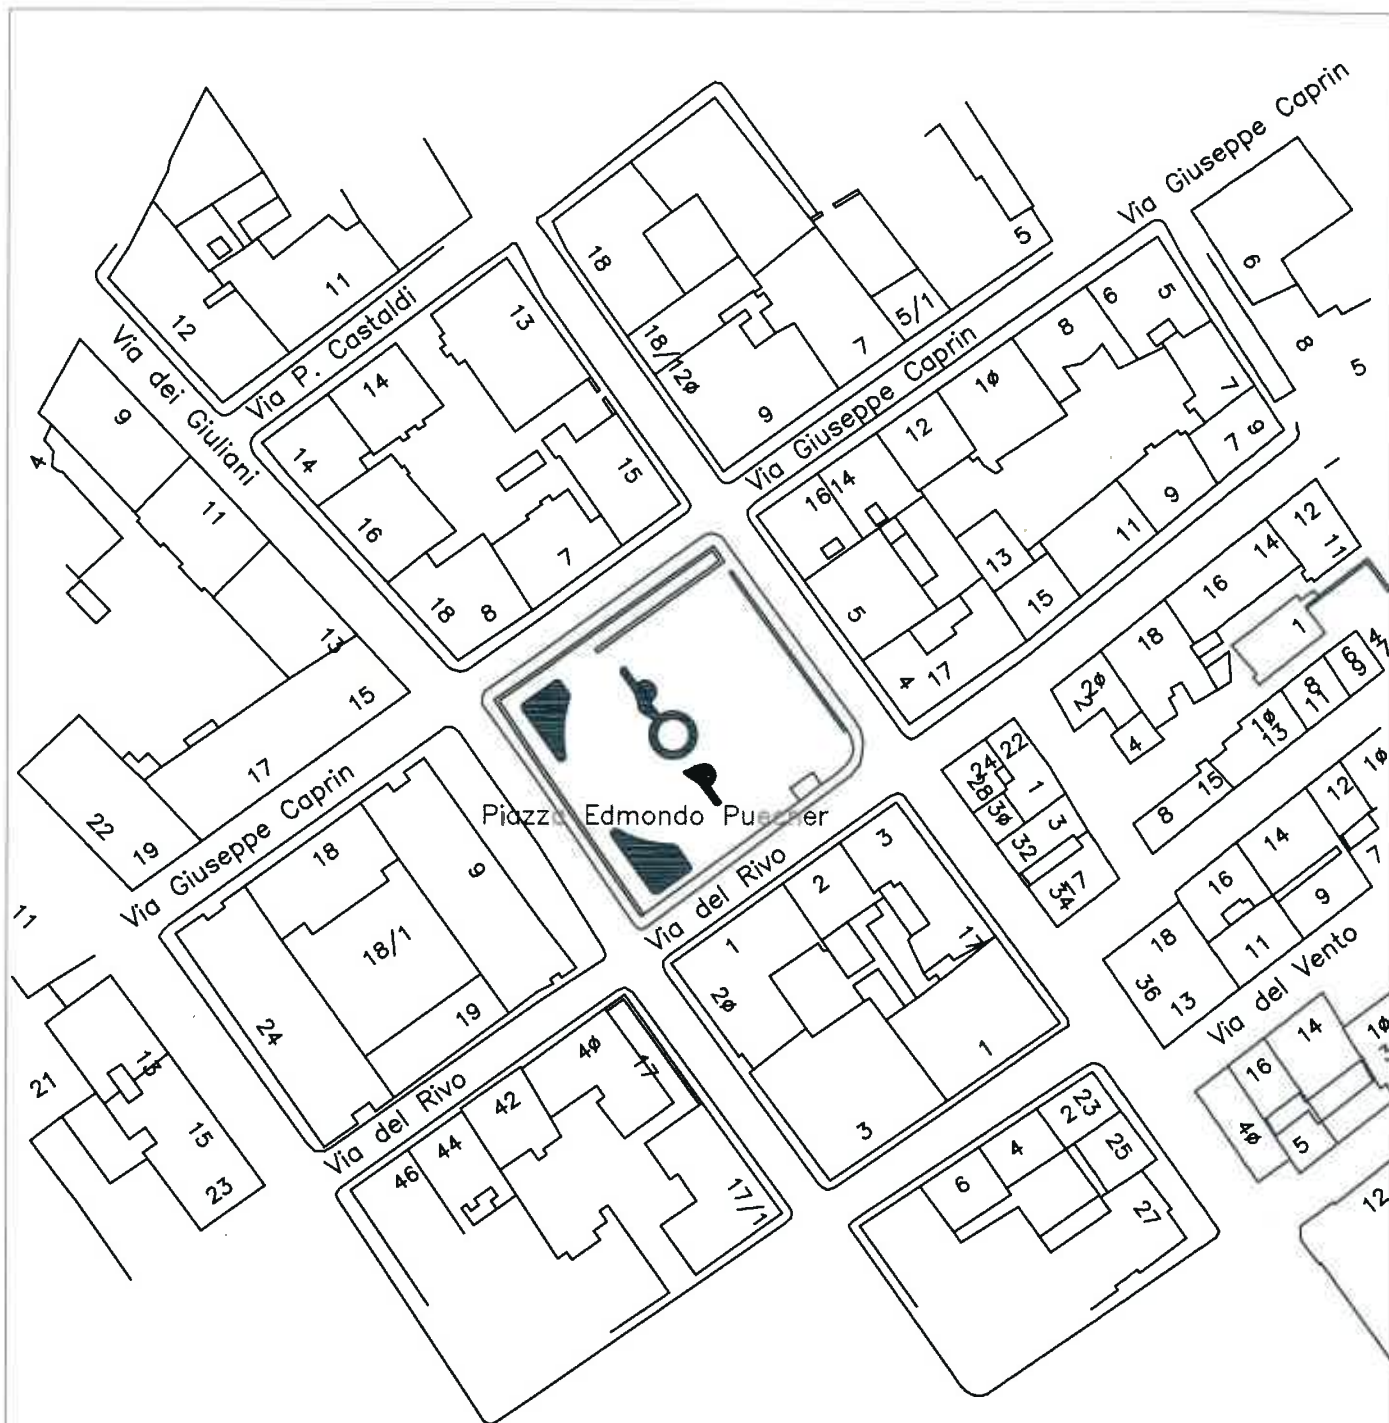


A16

AIUOLE PIAZZA PUECHER



Superficie di intervento mq 130


Scala 1 : 1.000

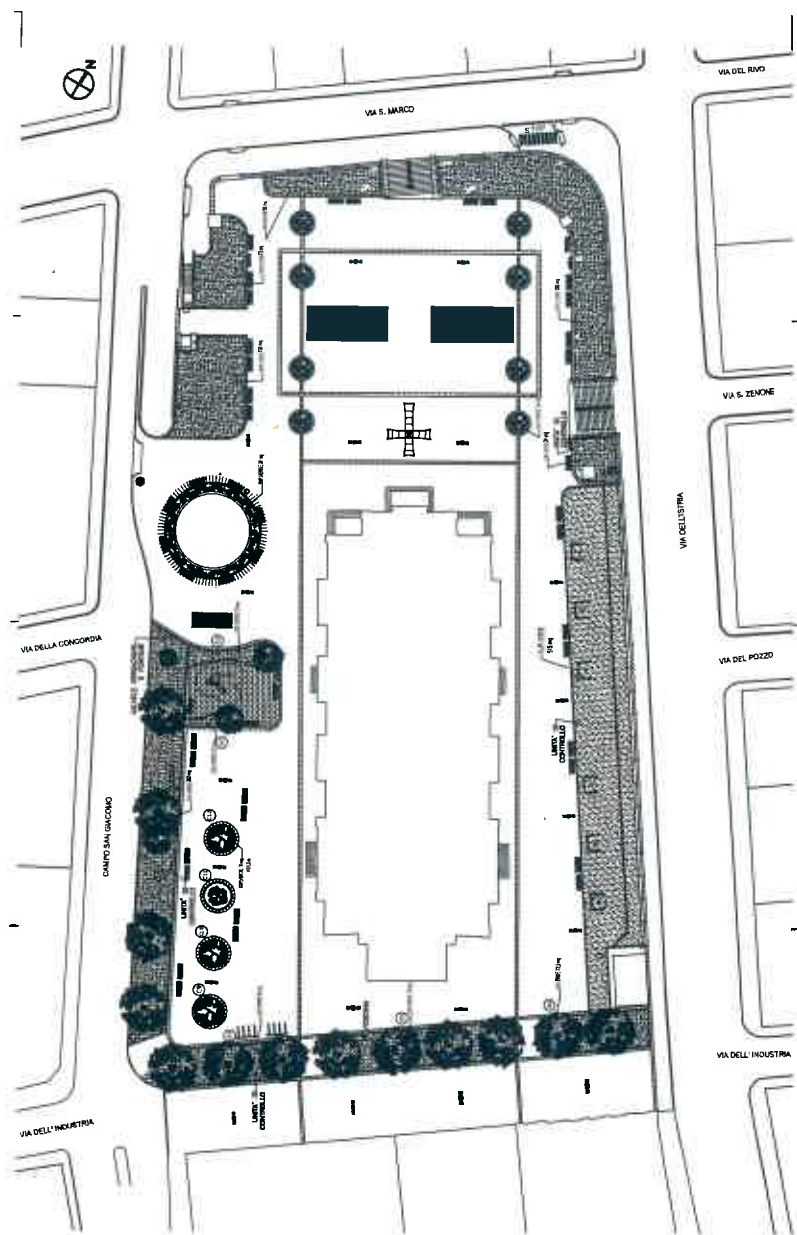

A17 AIUOLE CAMPO SAN GIACOMO

Superficie di intervento mq 1.776


Scala 1 : 1.000

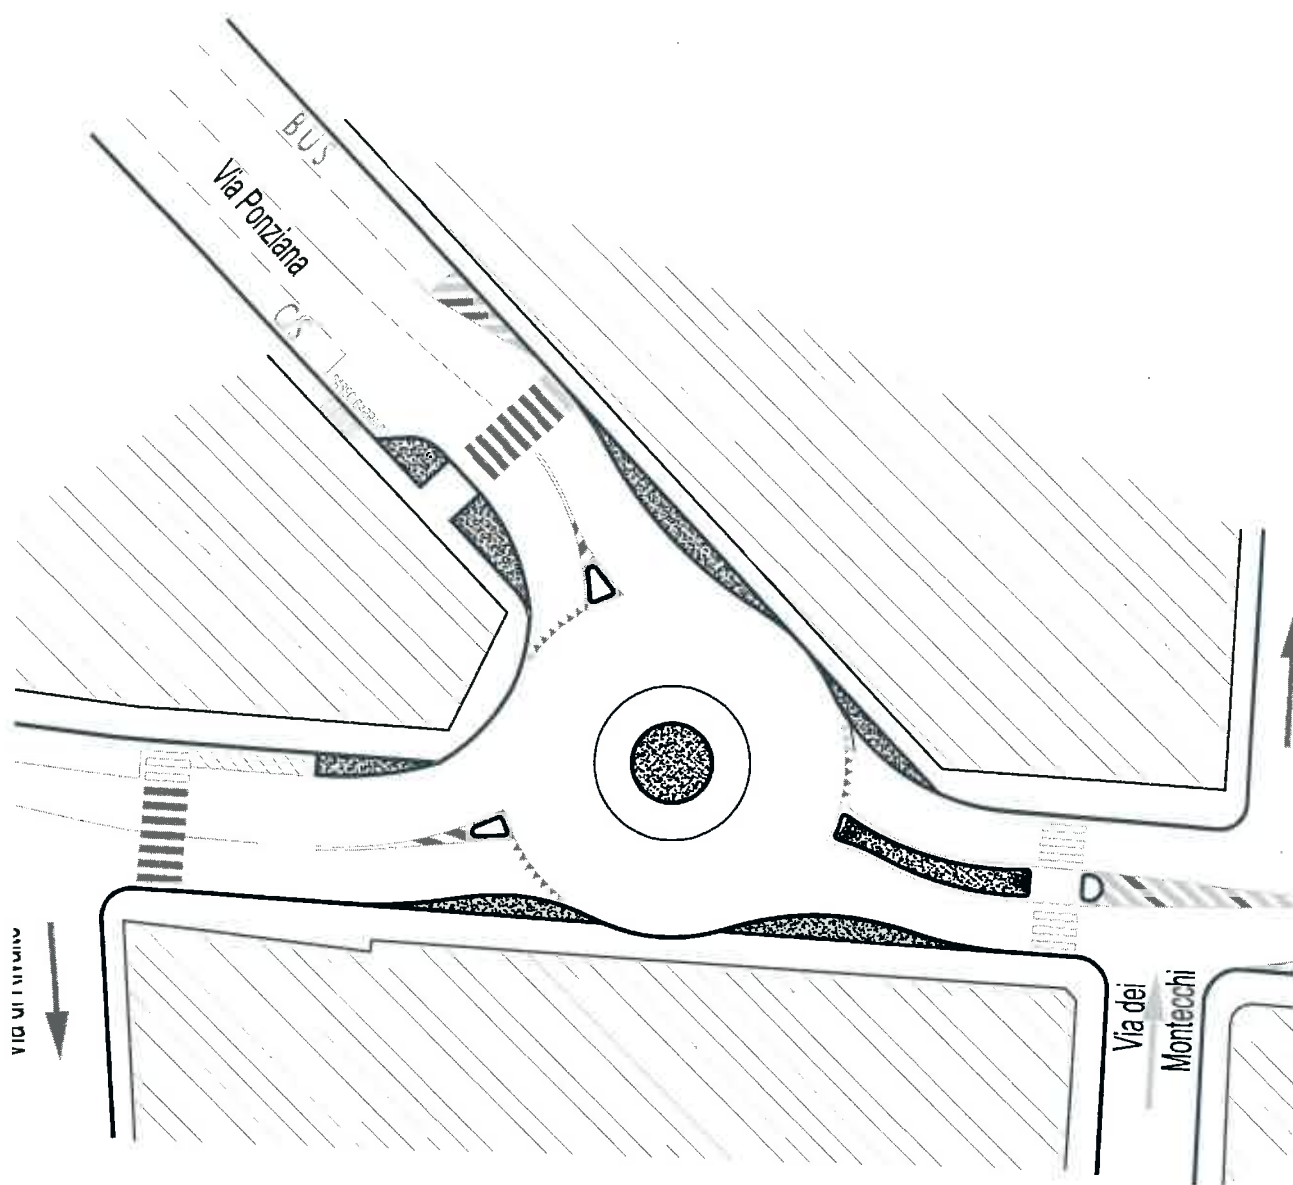

A18 AIUOLE ROTATORIA VIA PONZIANA-VIA ISTRIA

Superficie di intervento mq 116


Scala 1:500

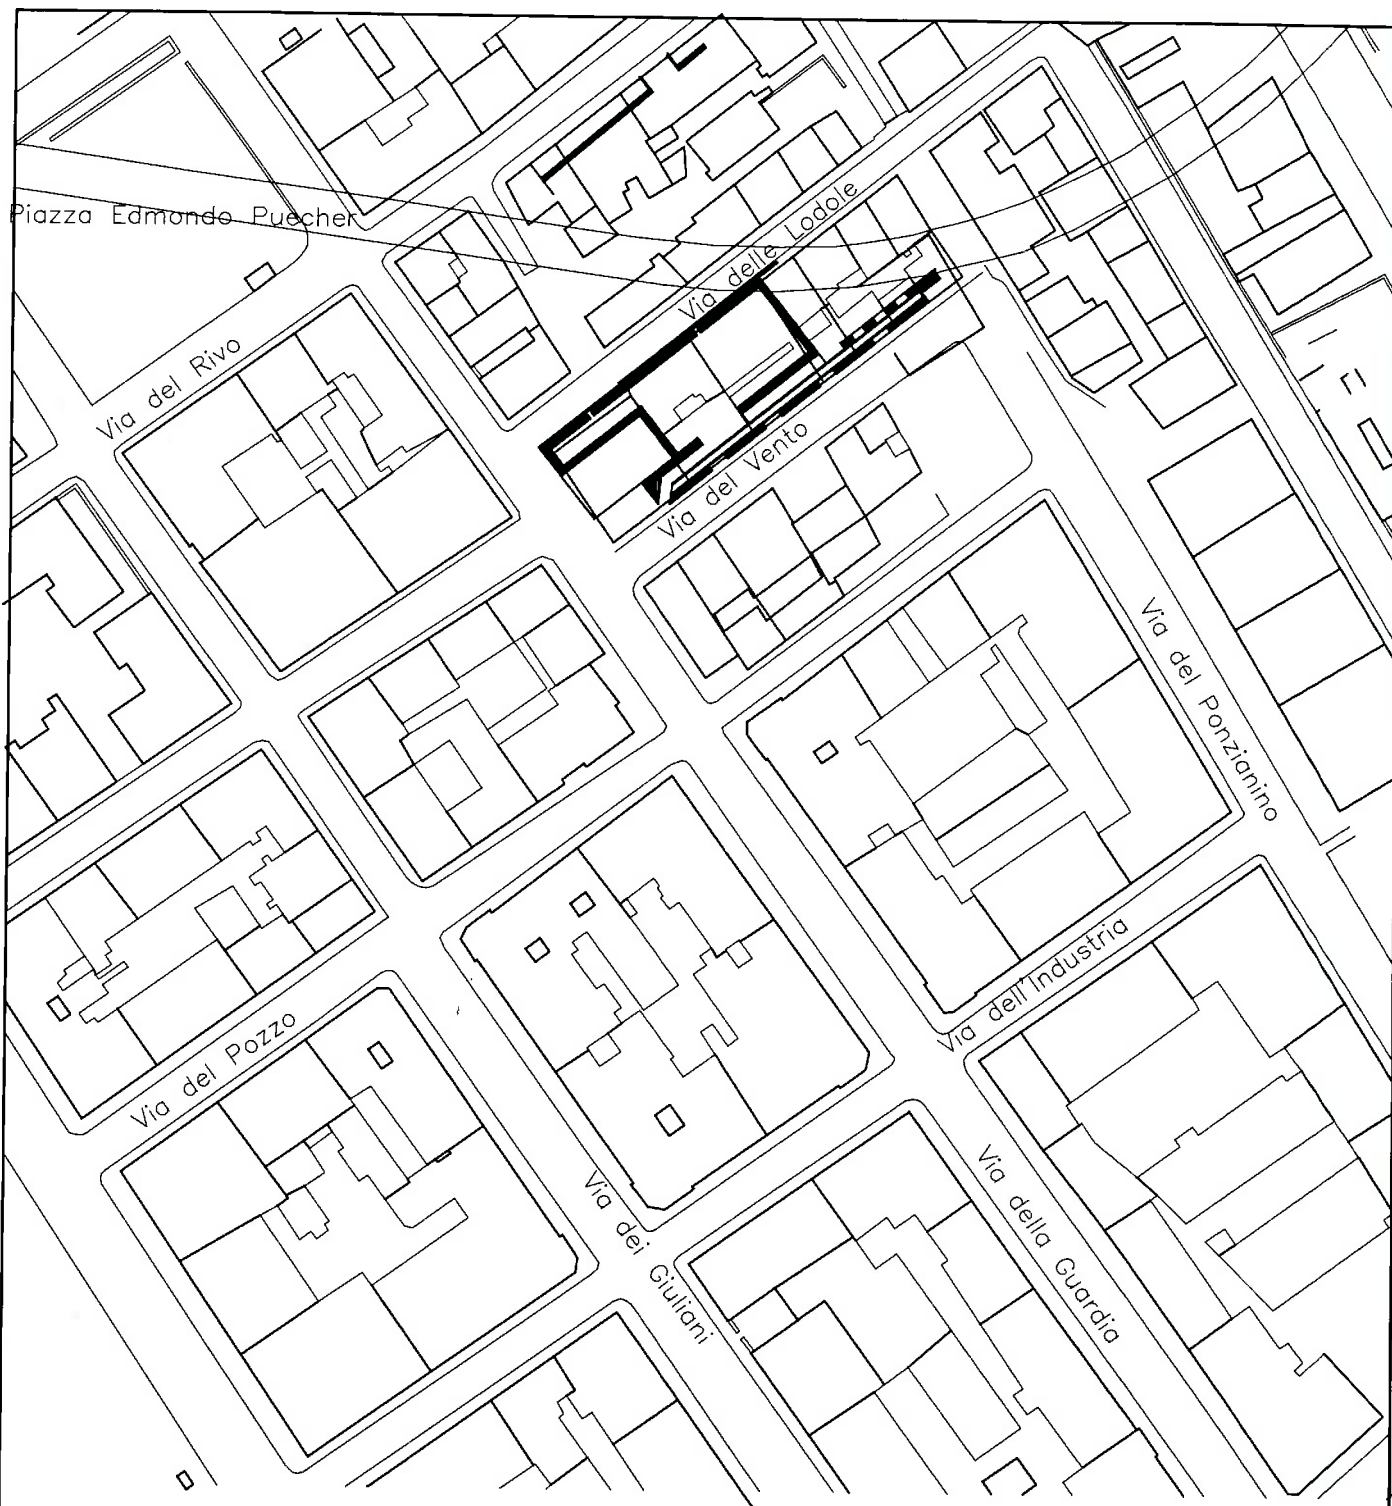

A19 AIUOLE PONZANINO

Superficie di intervento mq 105


Scala 1 : 1.000

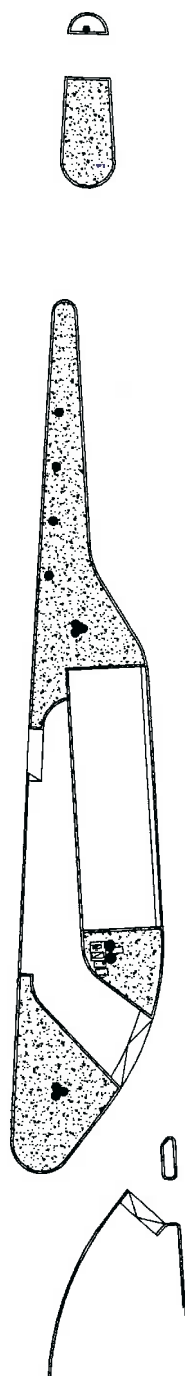



A20 AIUOLE LARGO BARRIERA

Superficie di intervento mq 186

Scala 1 : 500

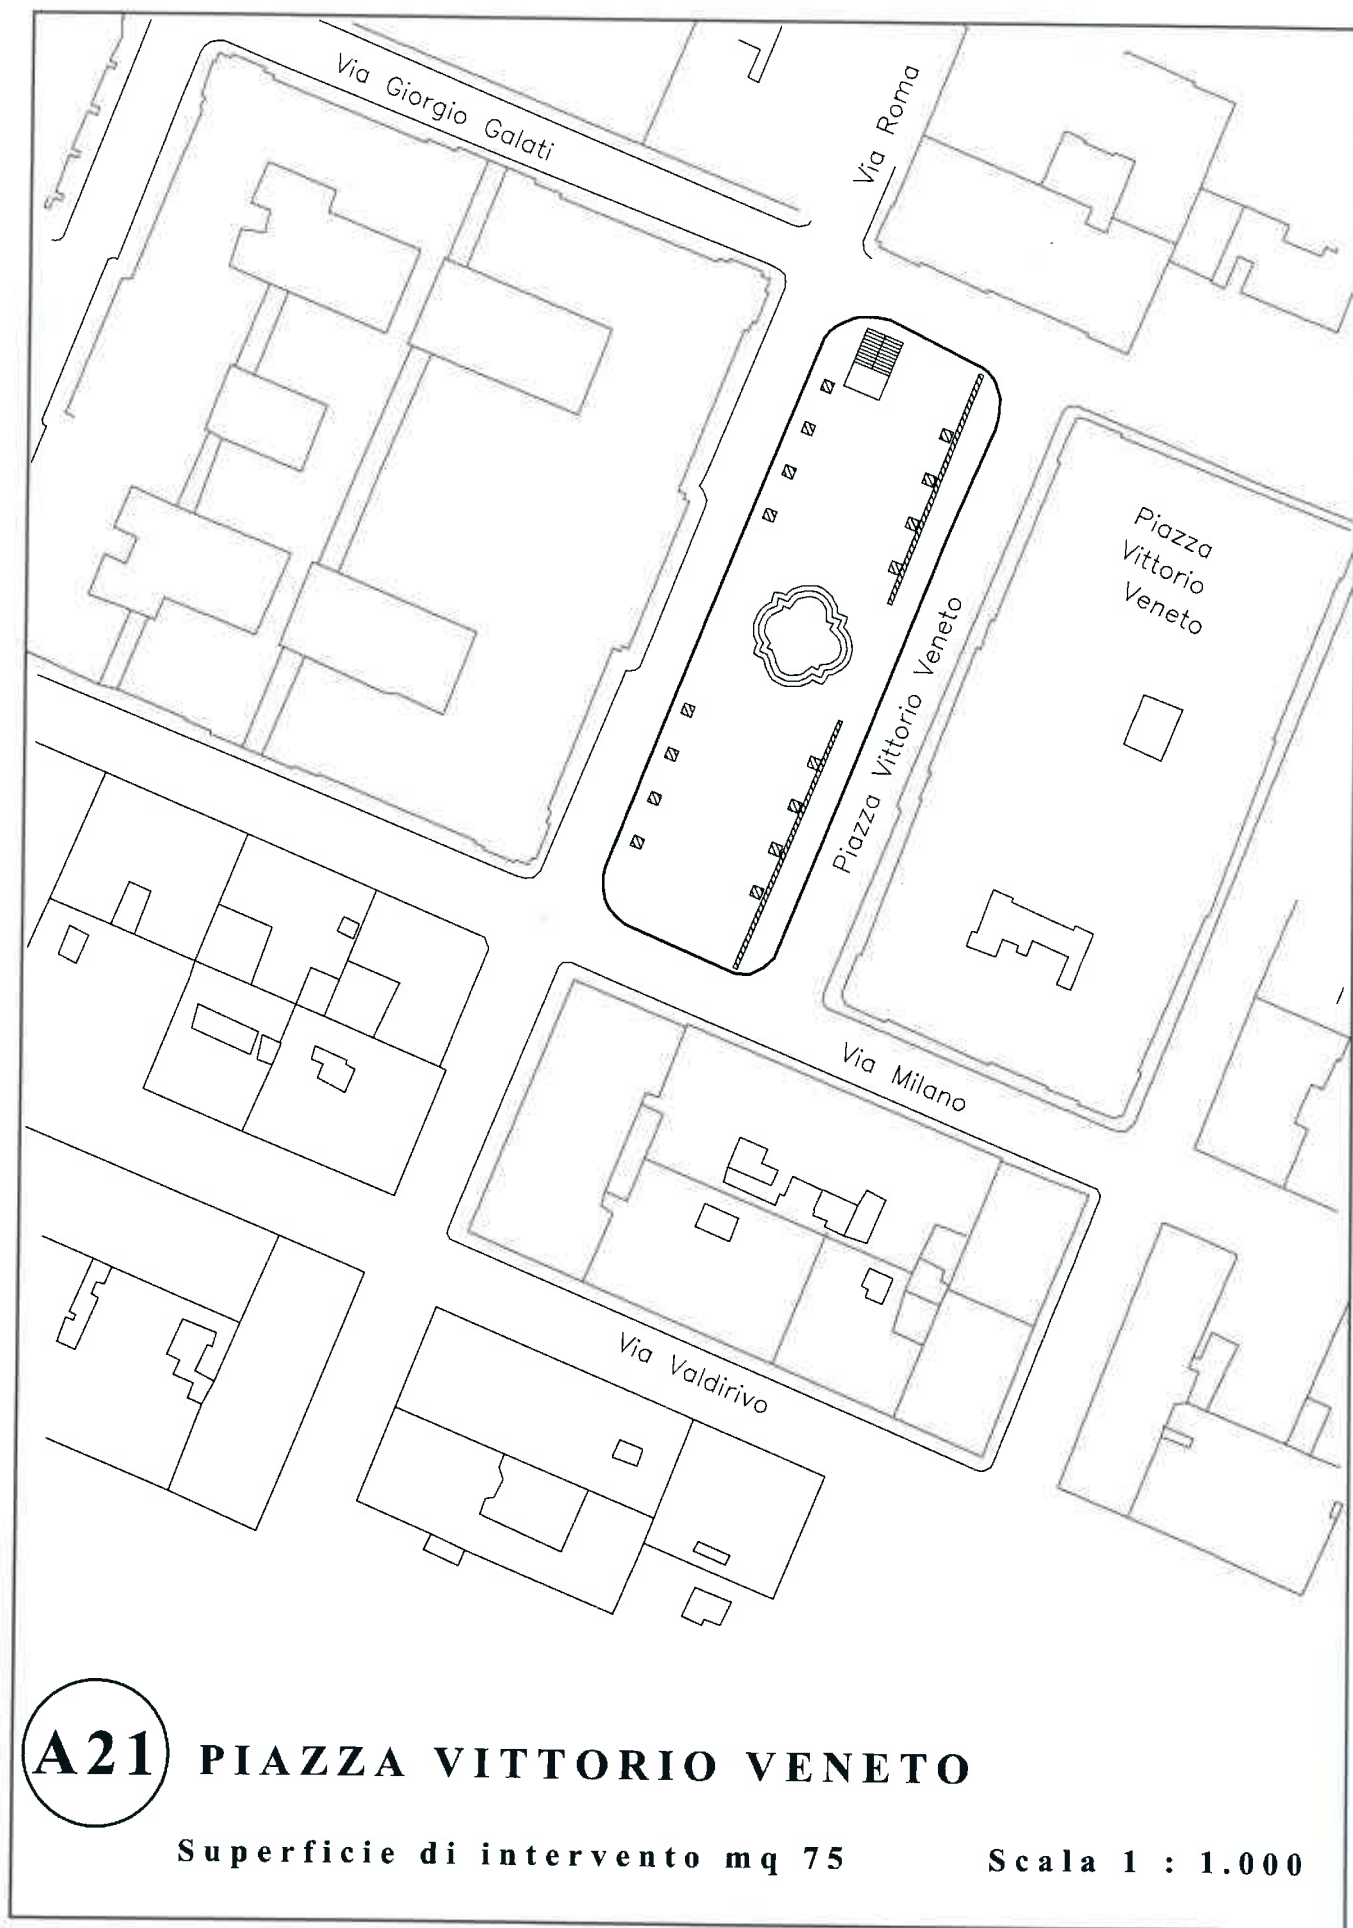

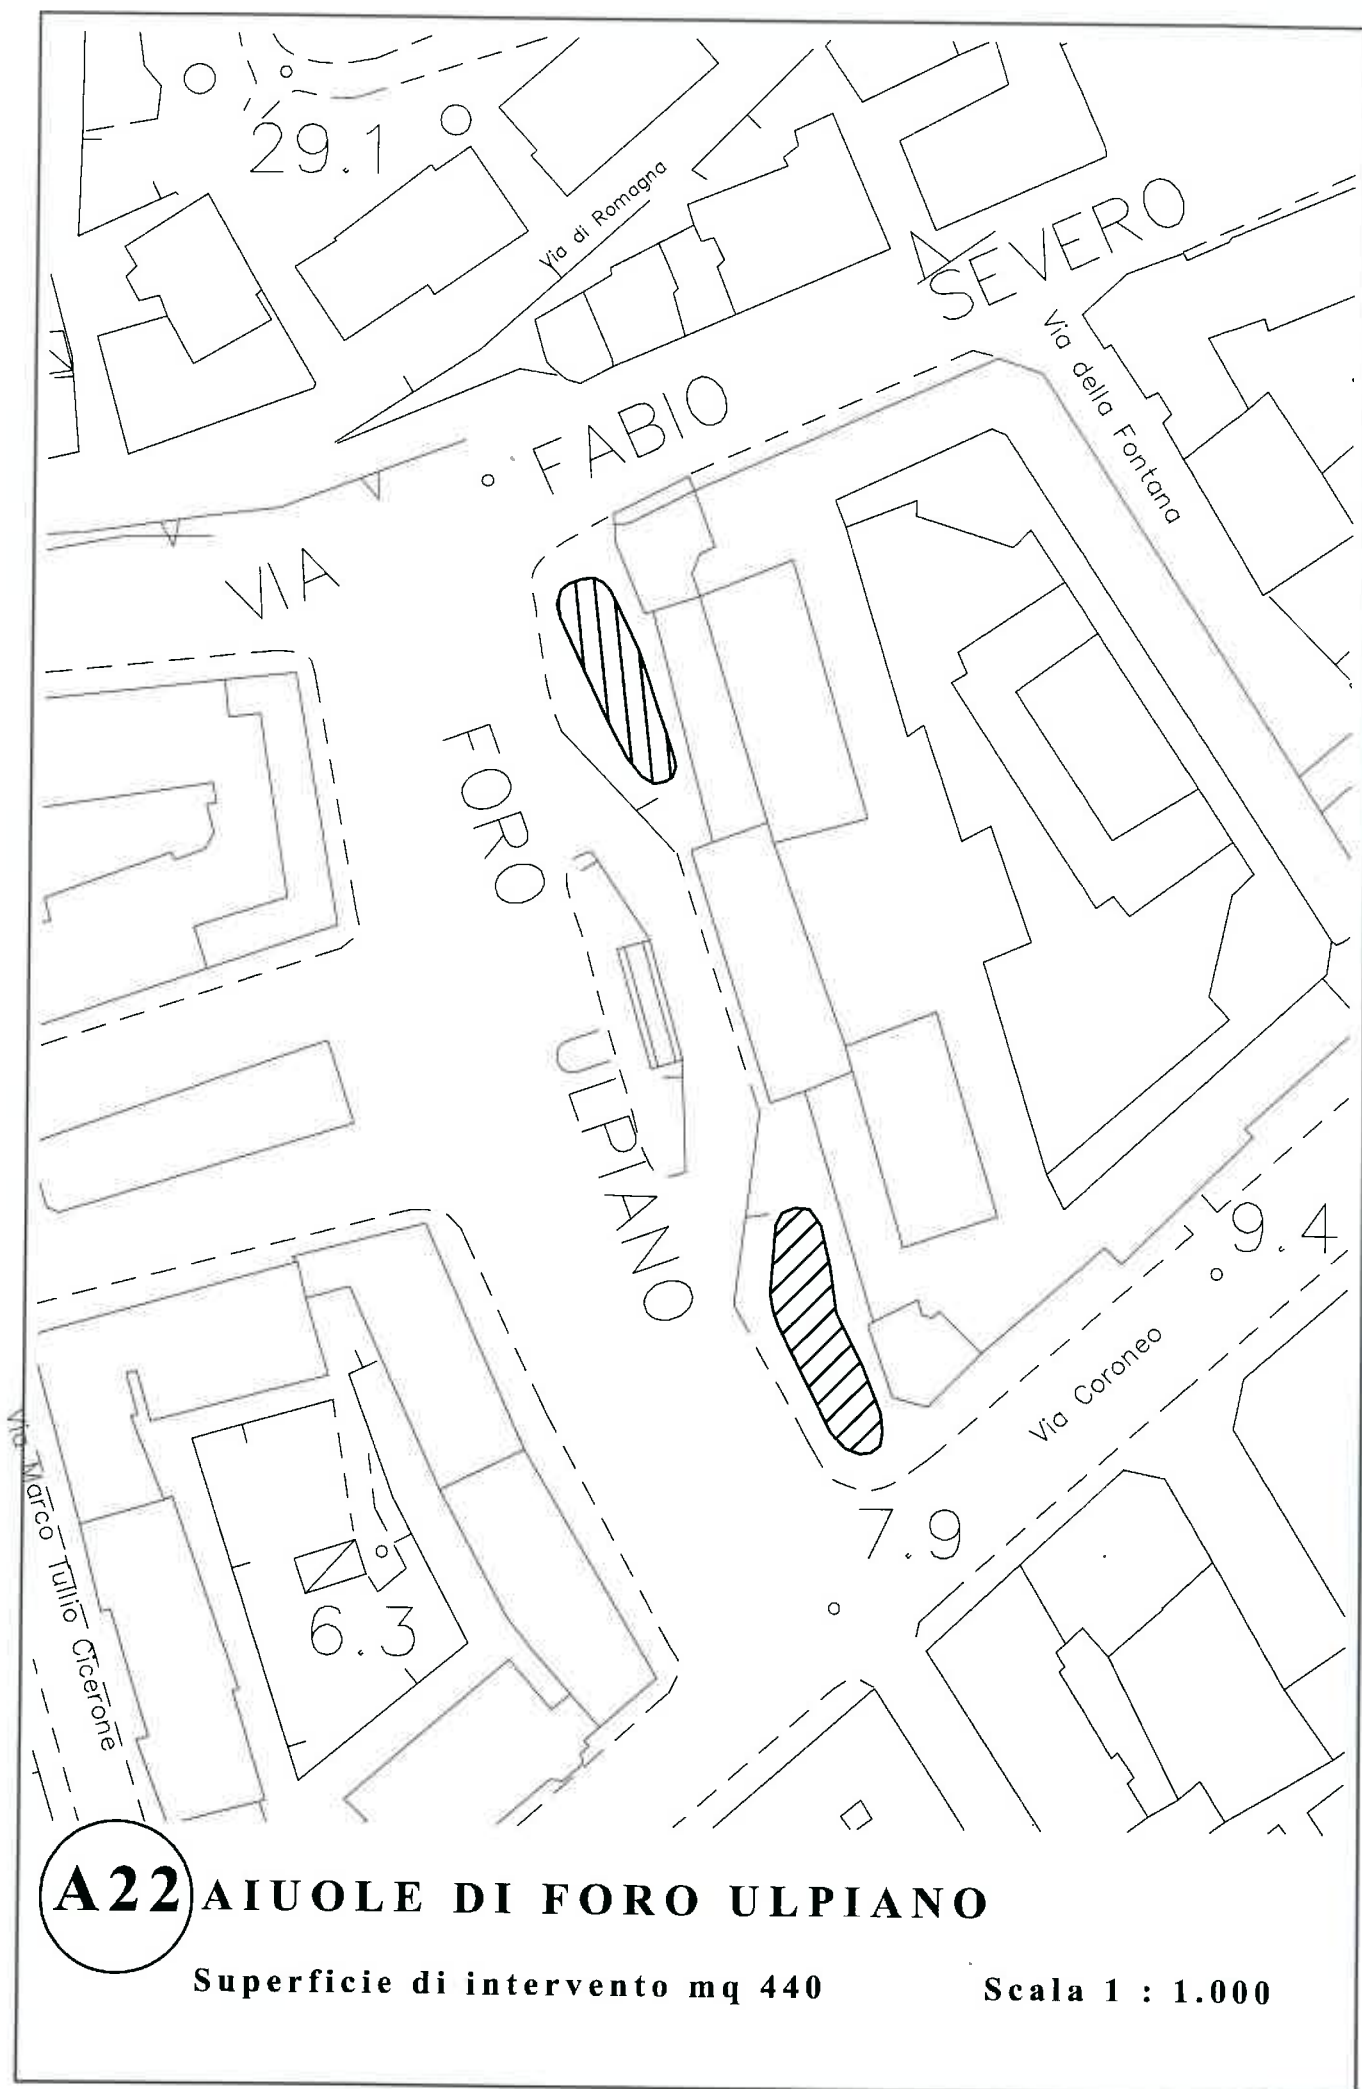


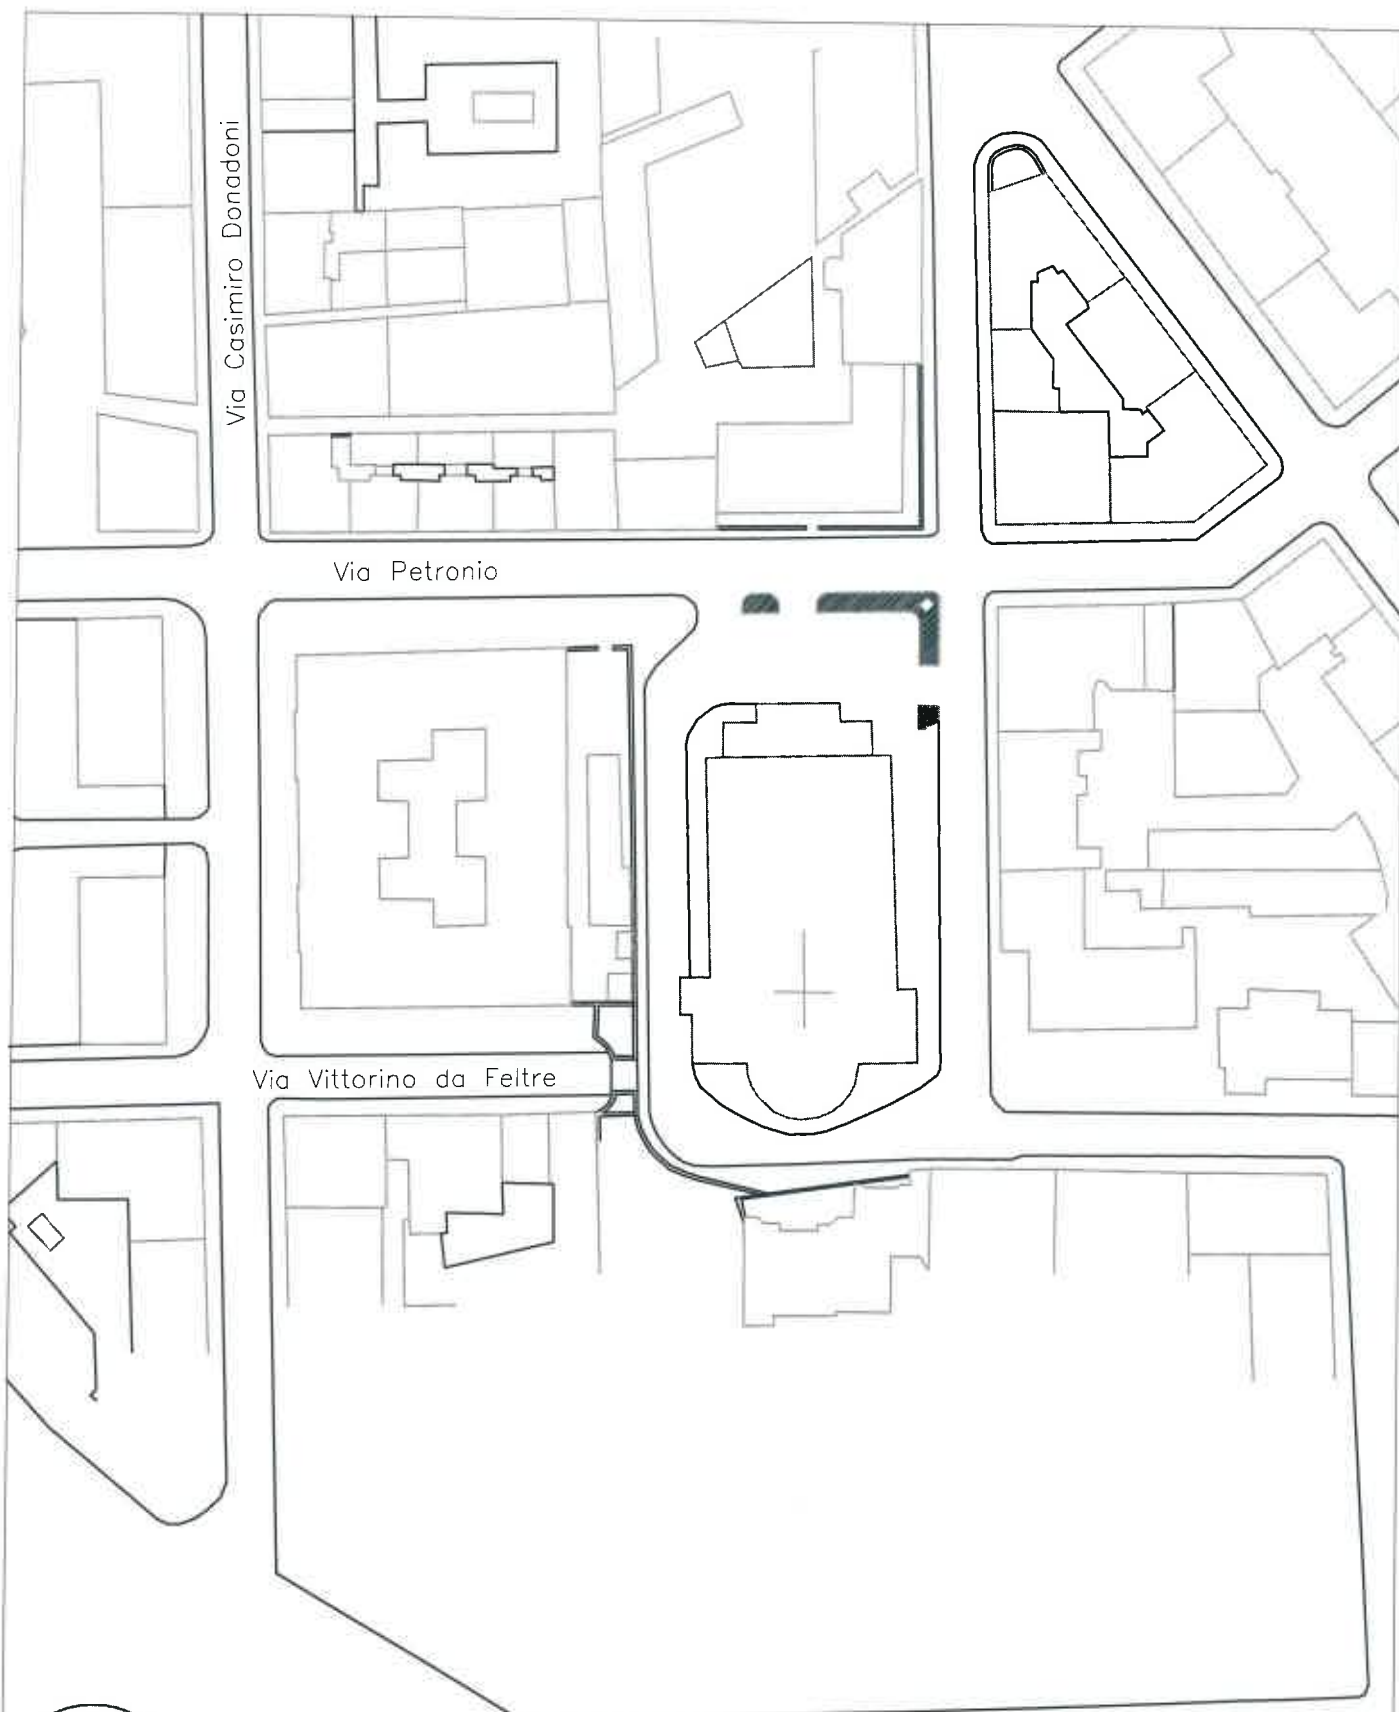

A23 AIUOLE CHIESA S.VINCENZO(VIA PETRONIO)


Superficie di intervento mq 76

Scala 1 : 1.000

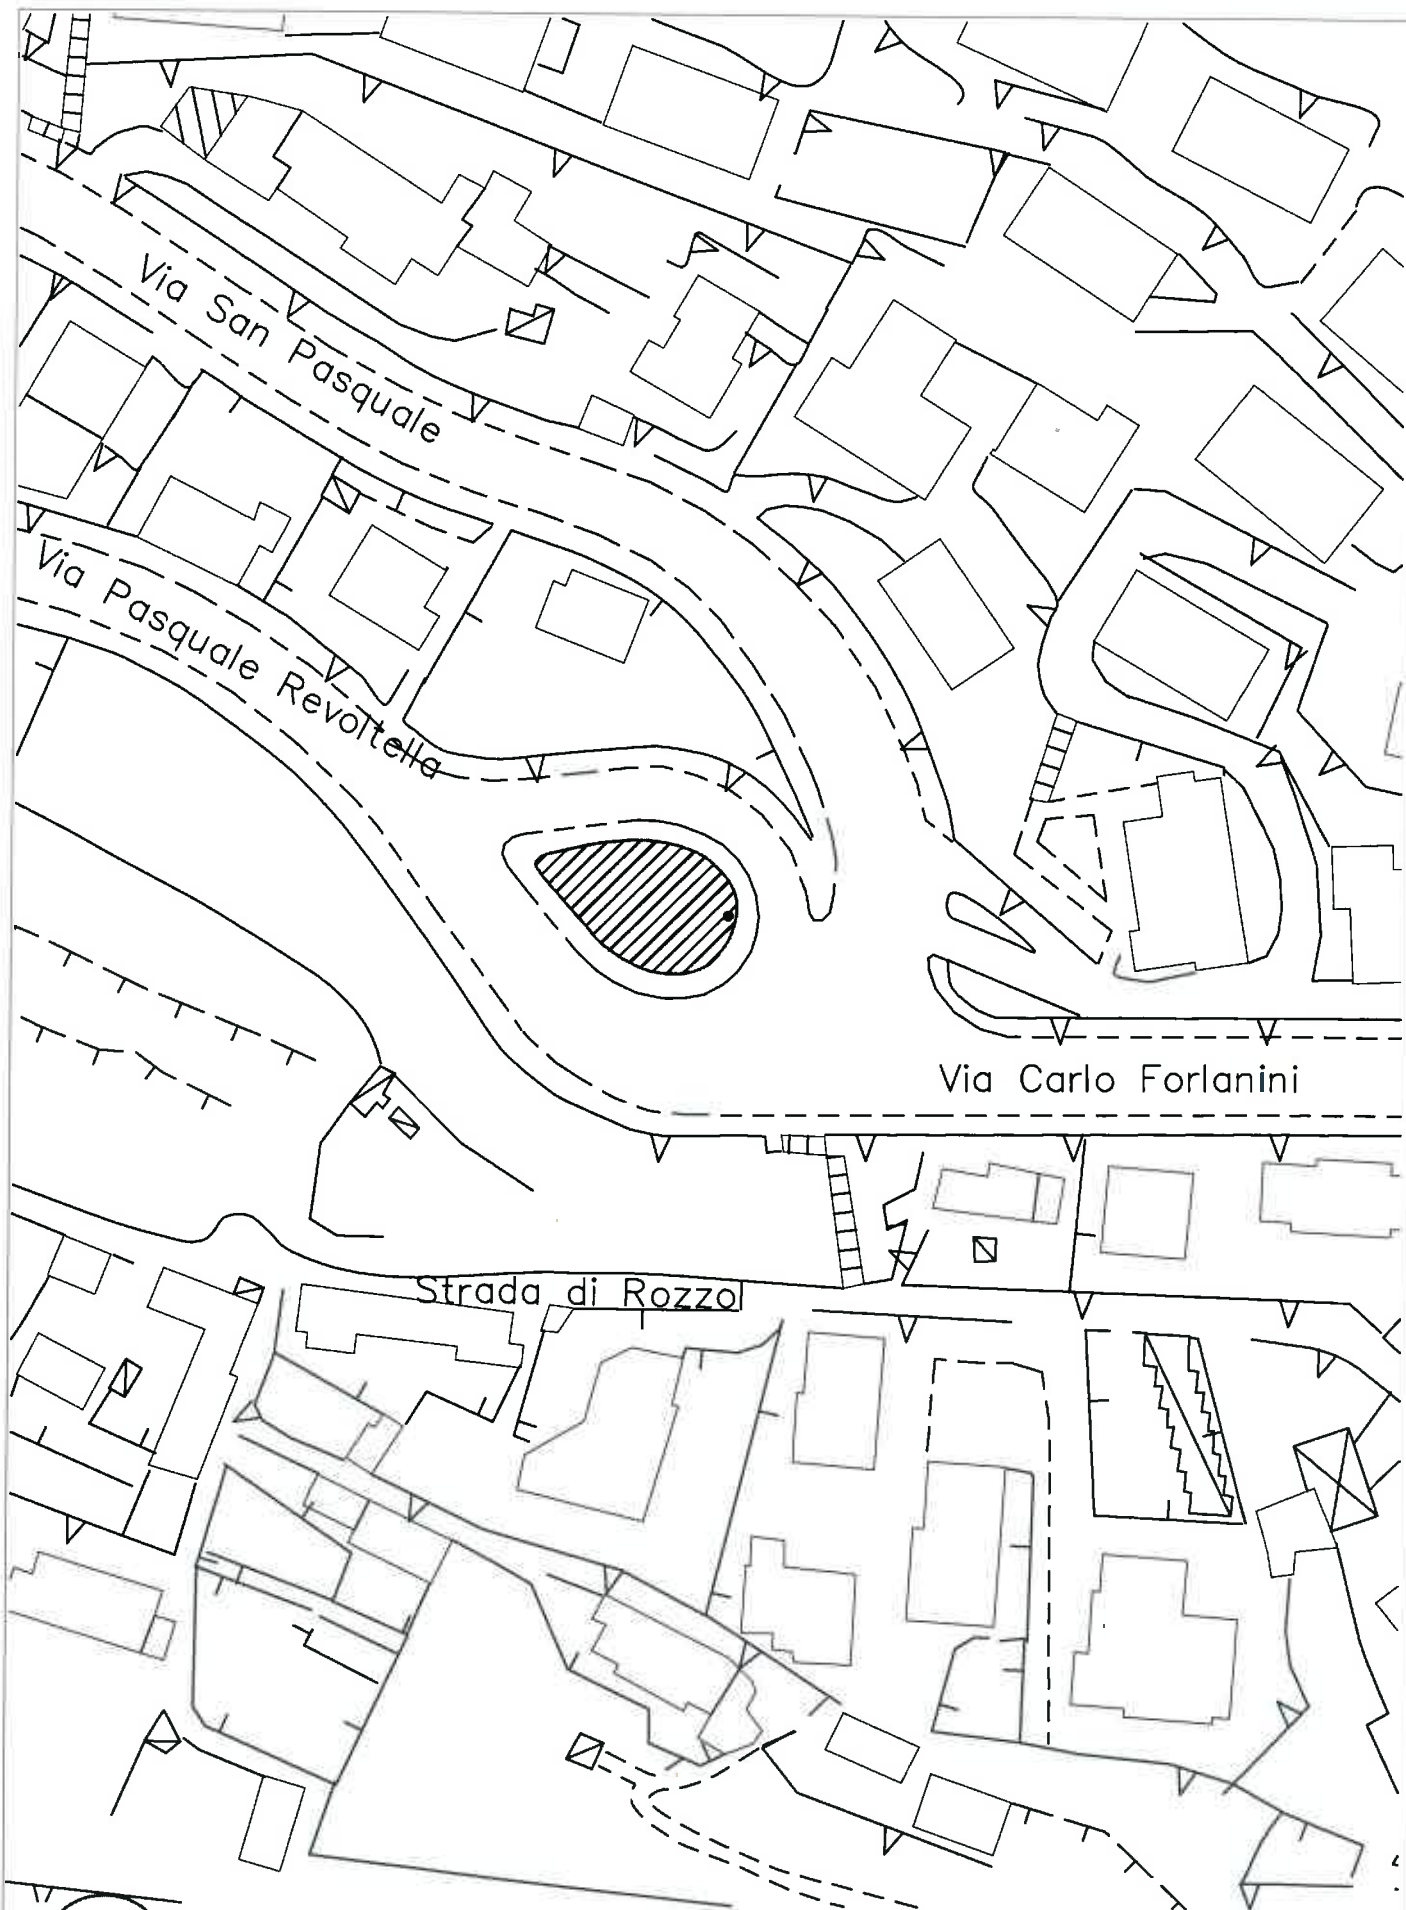

A24 AIUOLA SPARTITRAFFICO VIA FORLANINI

Superficie di intervento mq 345 Scala 1 : 1.000

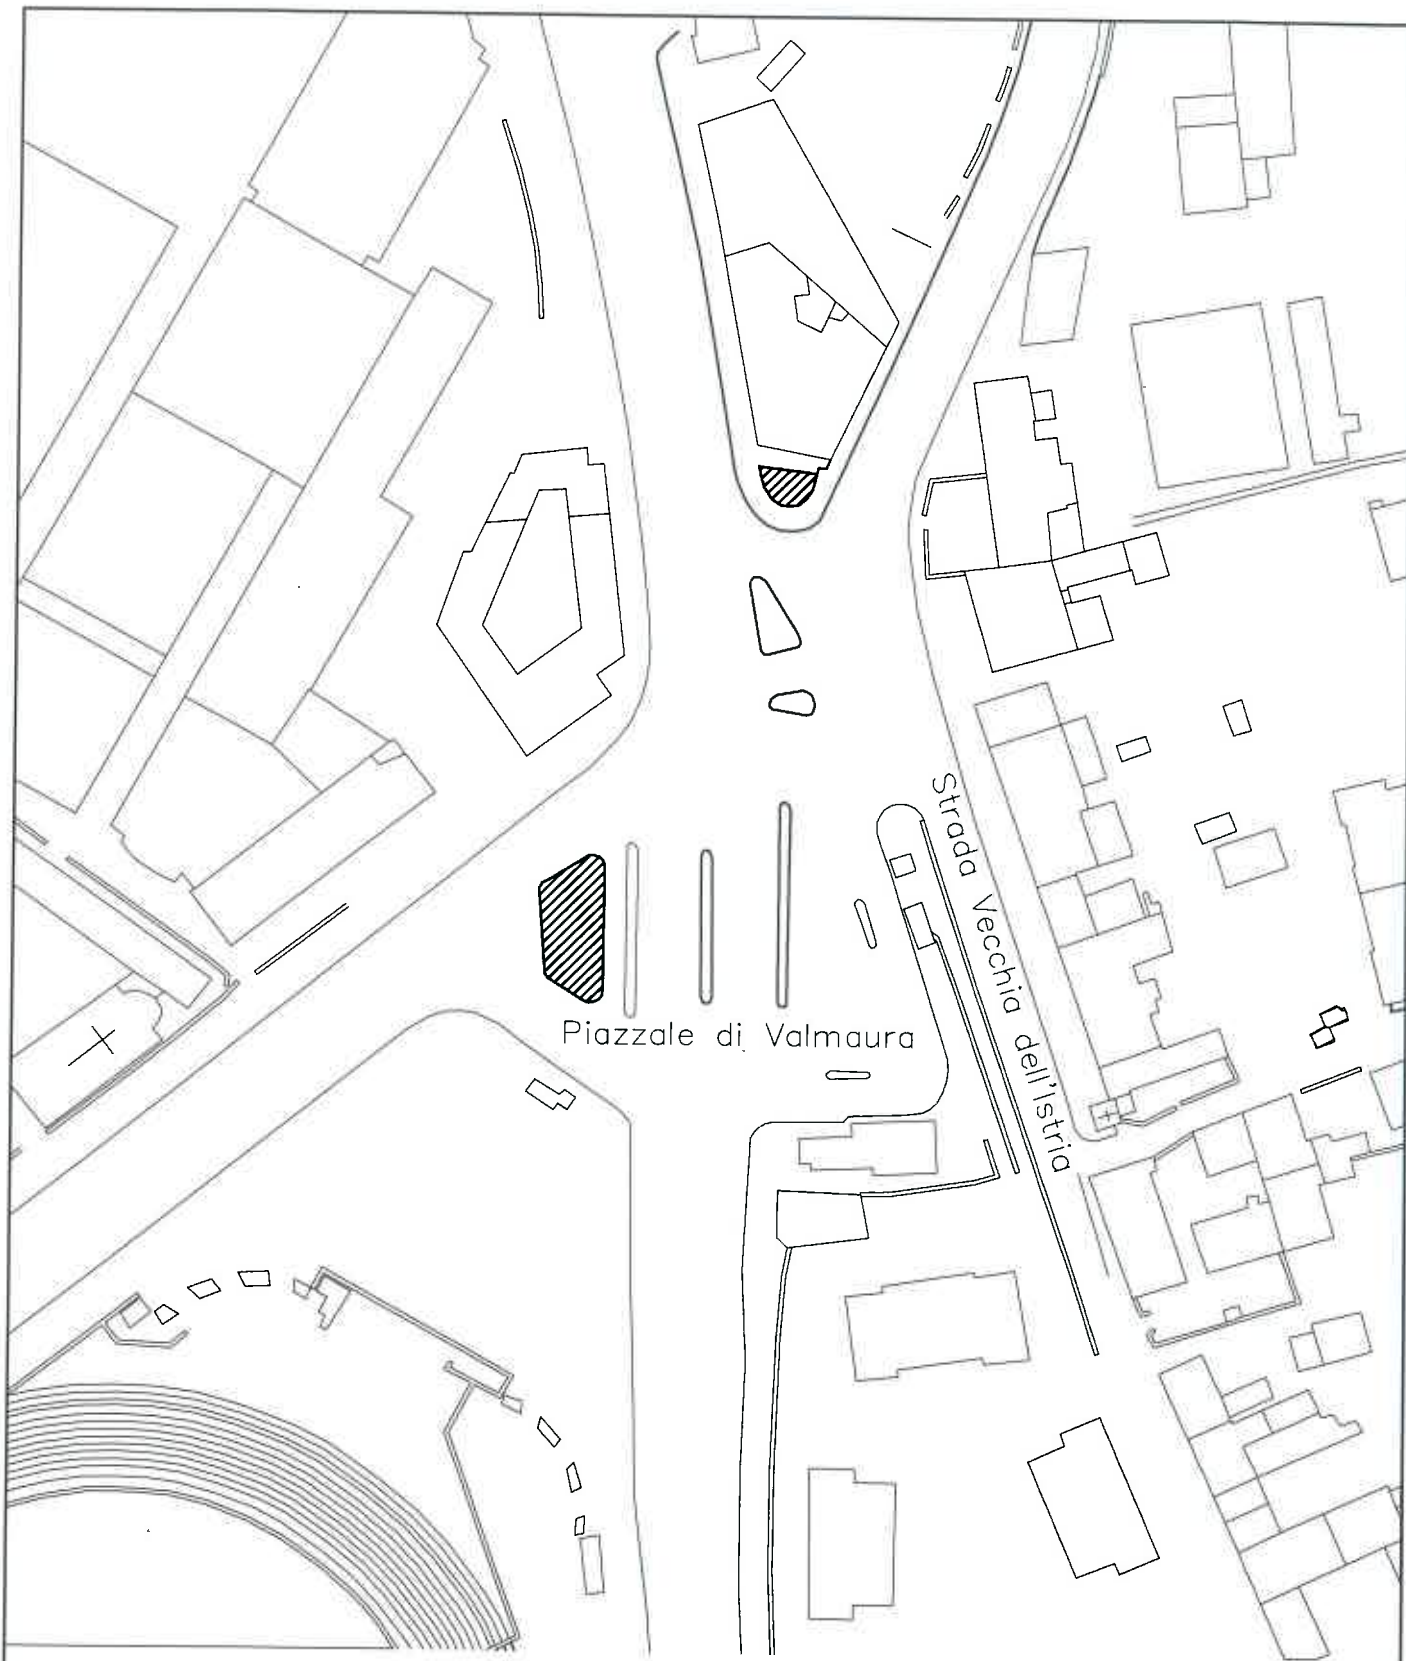



A25

AIUOLE PIAZZALE VALMAURA


Superficie intervento mq 175

Scala 1 : 1.000

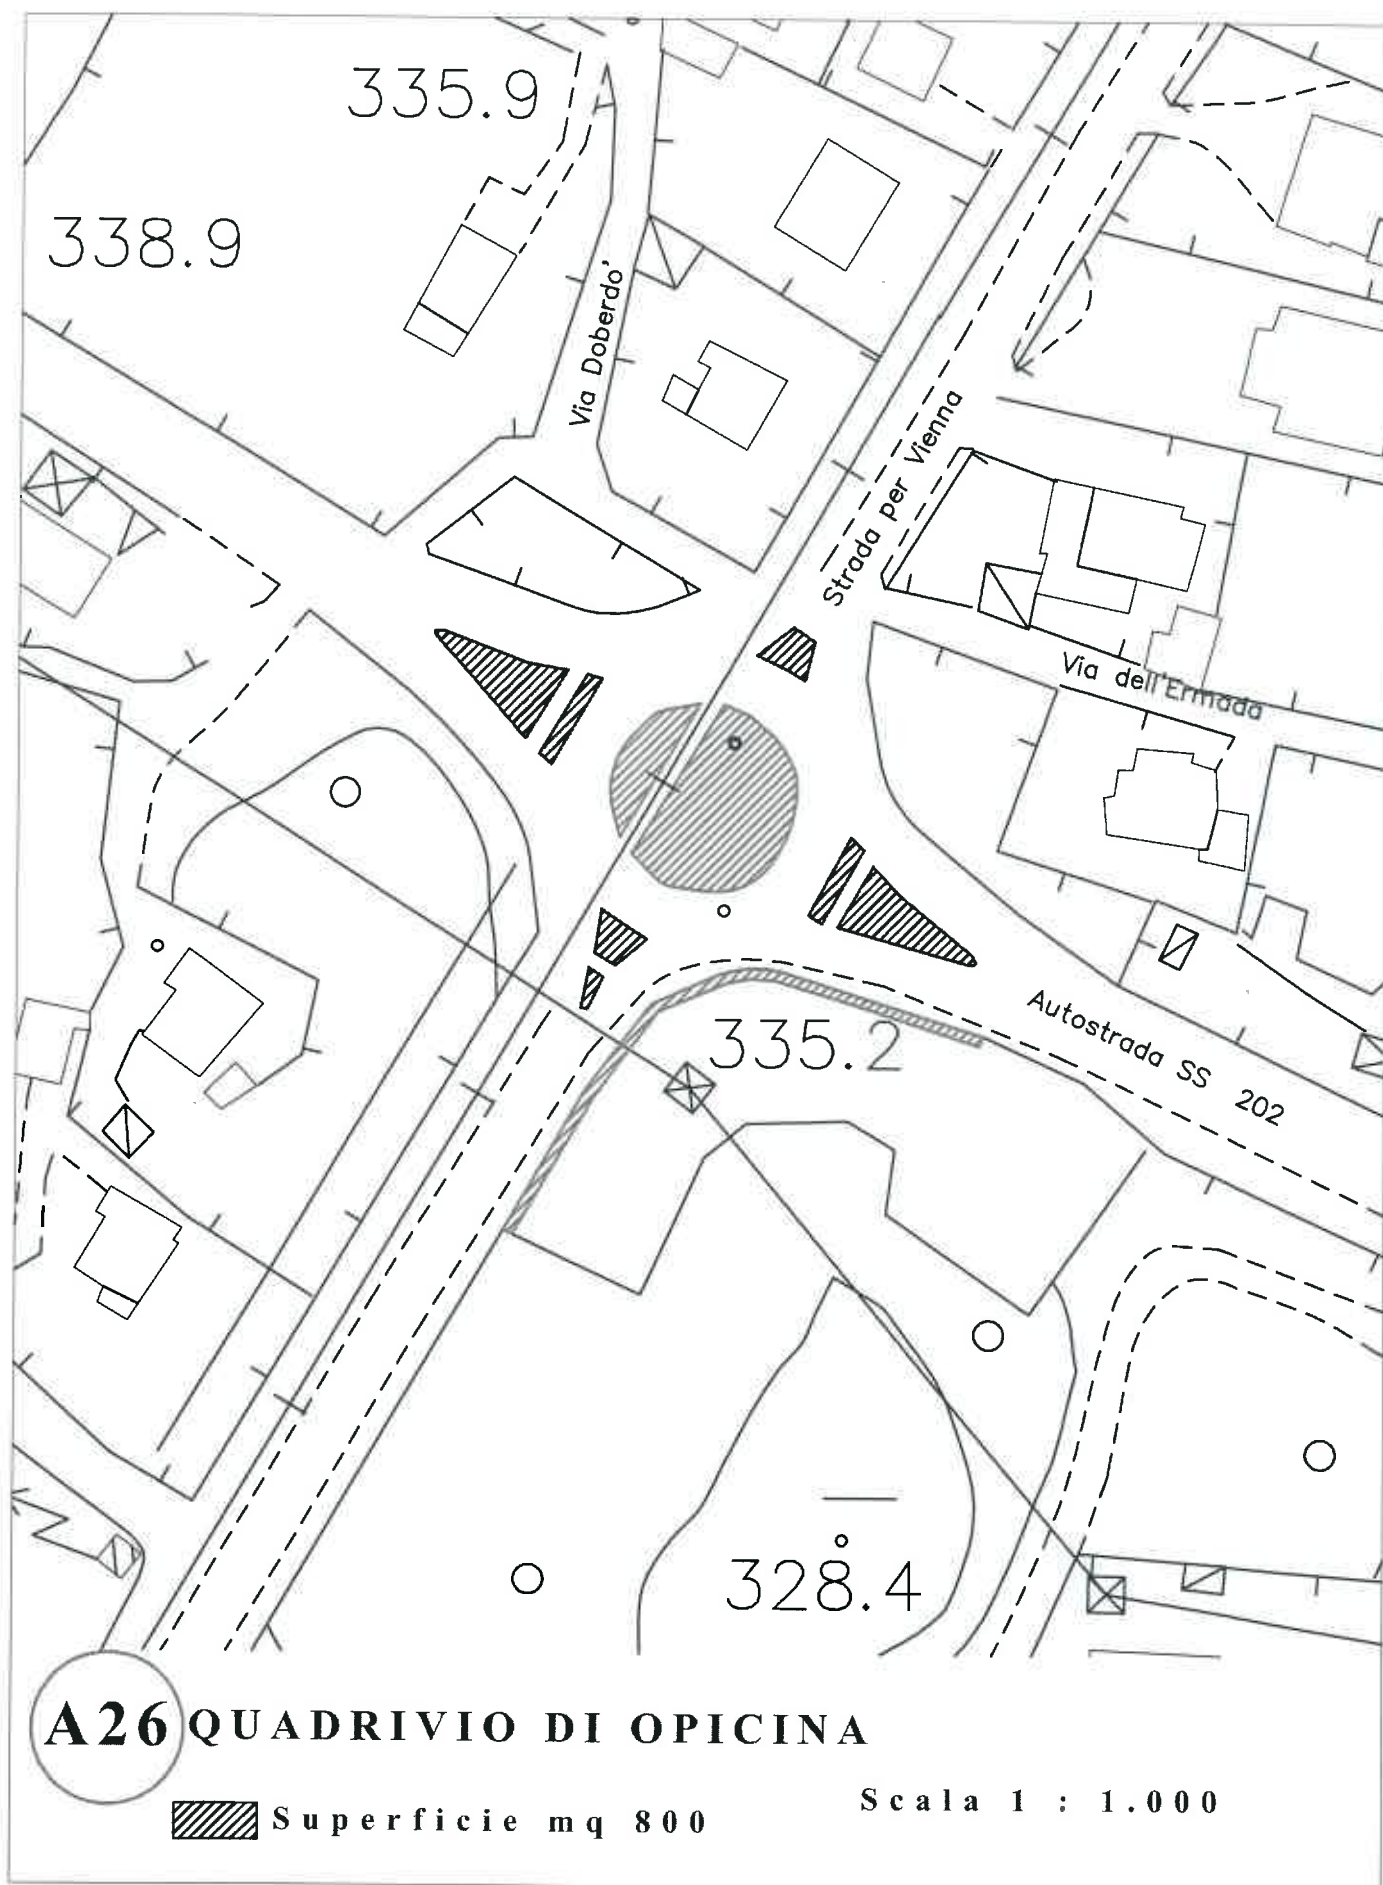


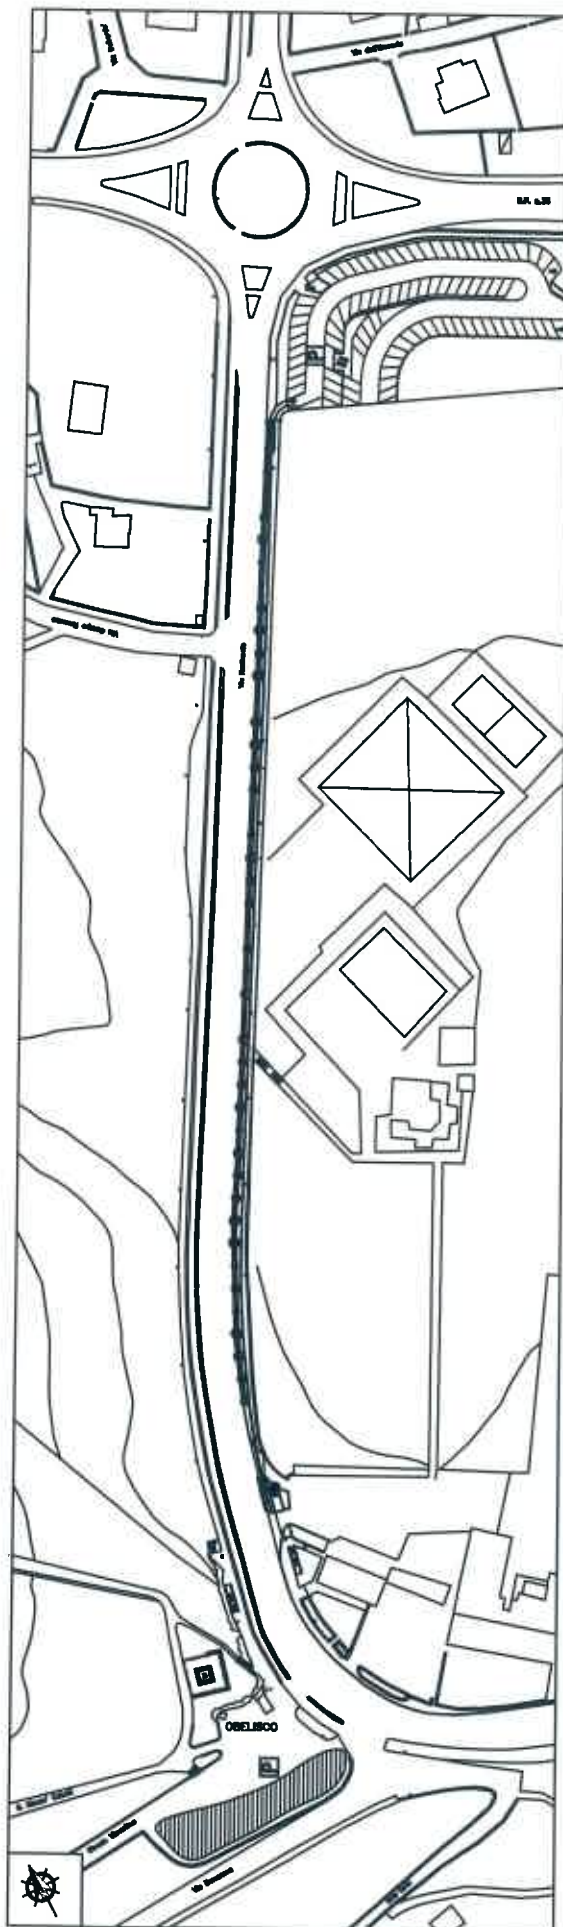

A26 AIUOLE OBELISCO
E CICLABILE
SUP. 850 MQ

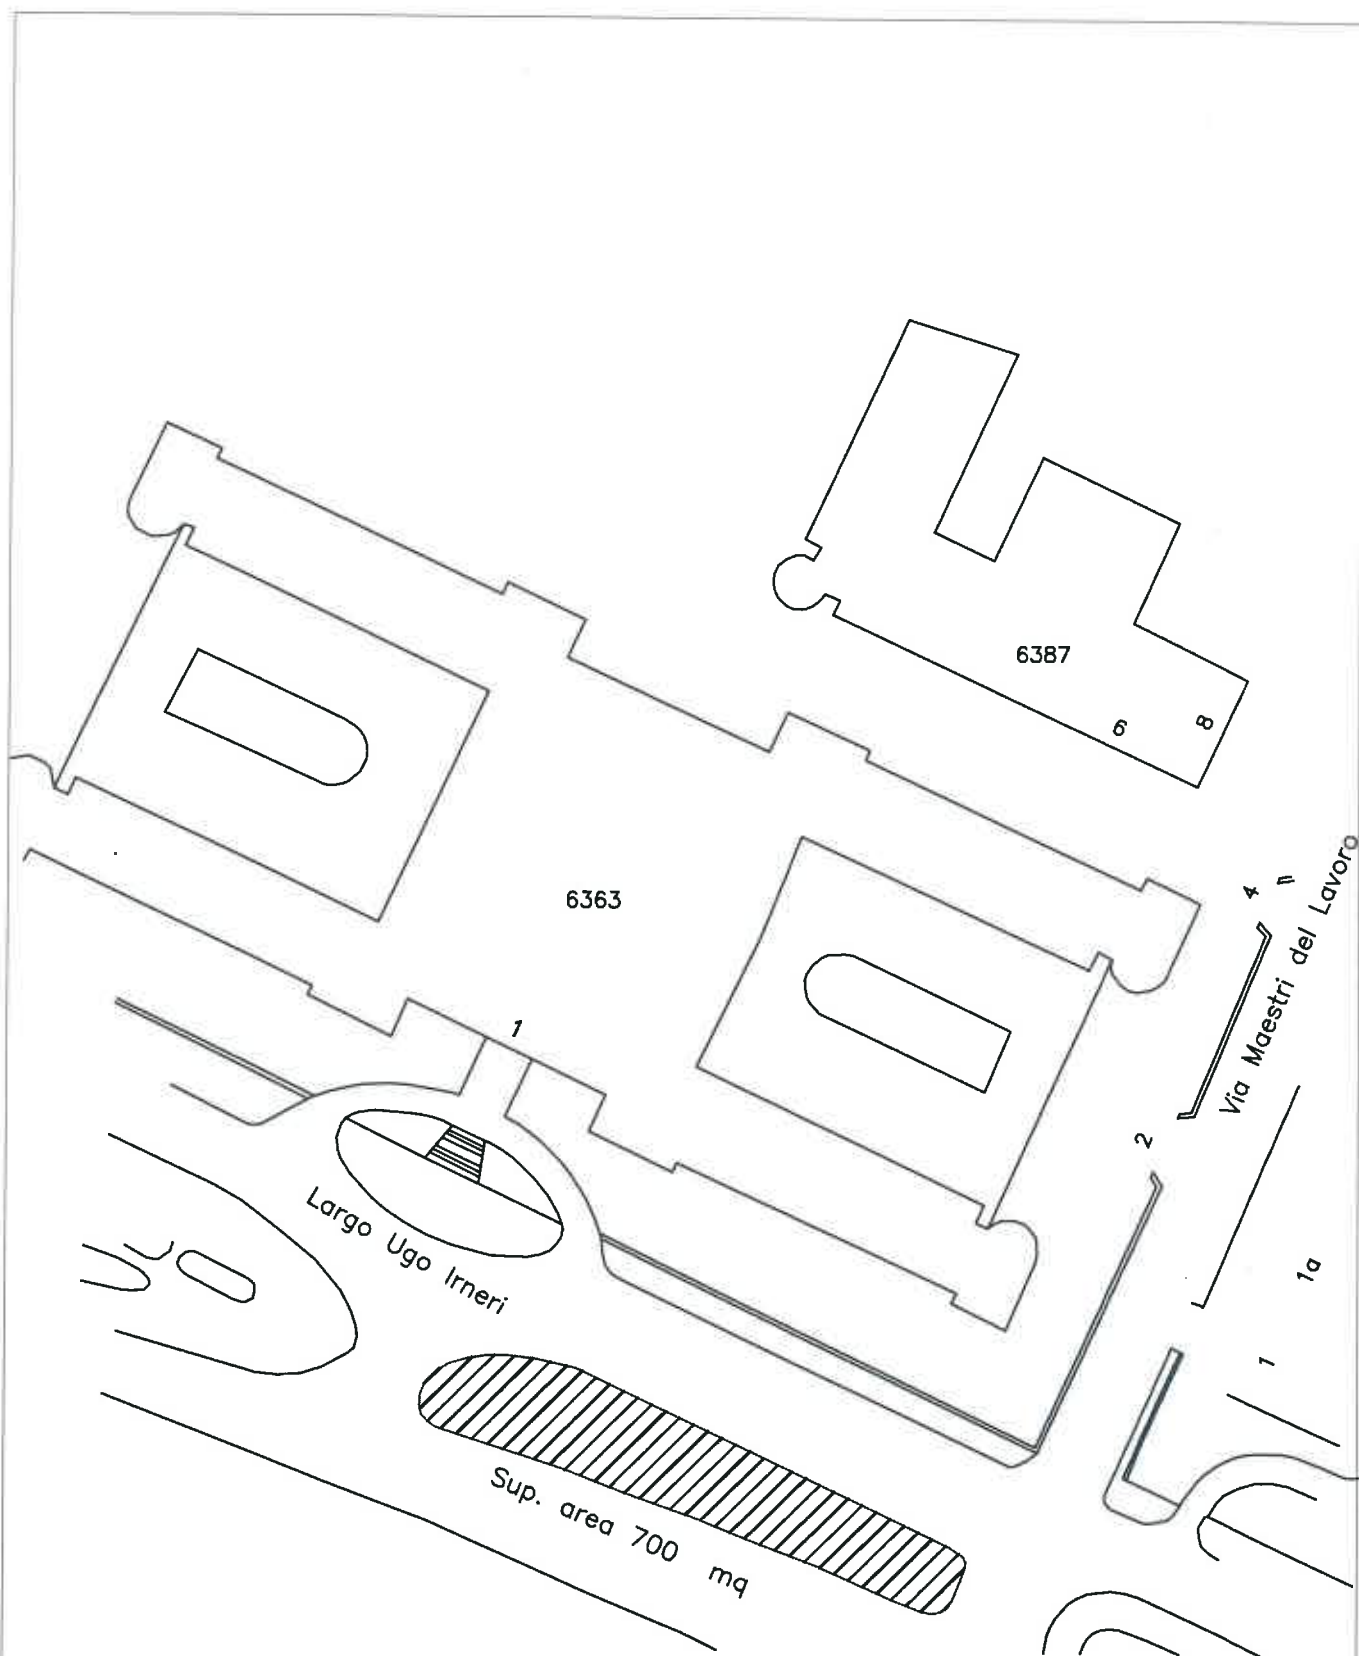


A27 AIUOLA SPARTITRAFFICO LARGO IRNERI
 Superficie intervento mq 700
 Scala 1 : 1.000

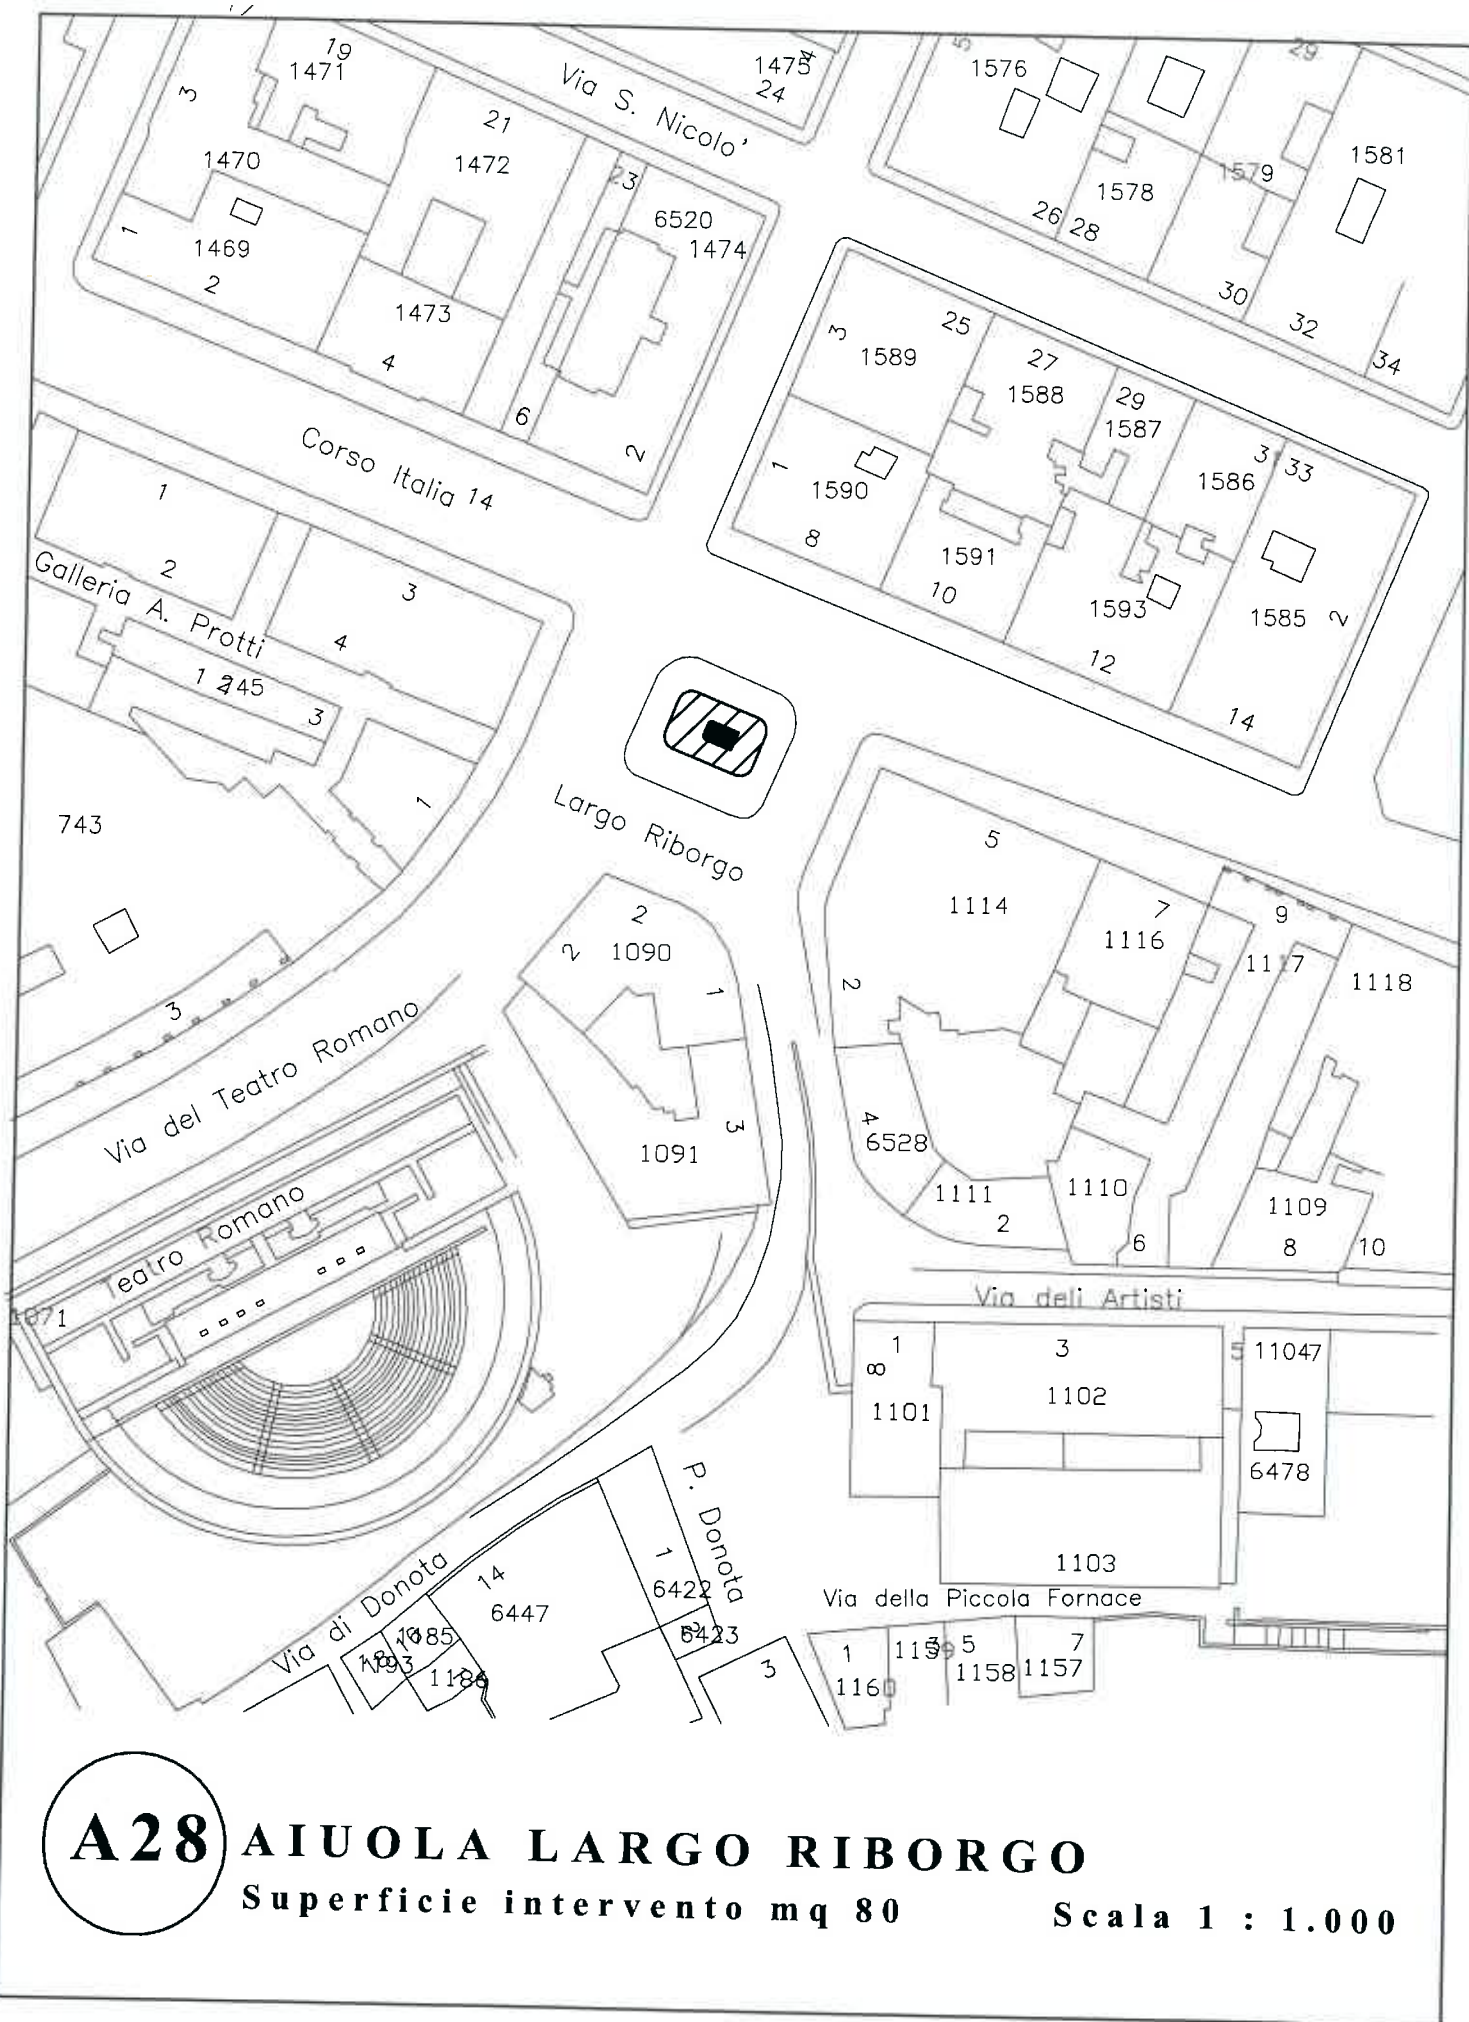

A28 AIUOLA LARGO RIBORGO

Superficie intervento mq 80

Scala 1 : 1.000

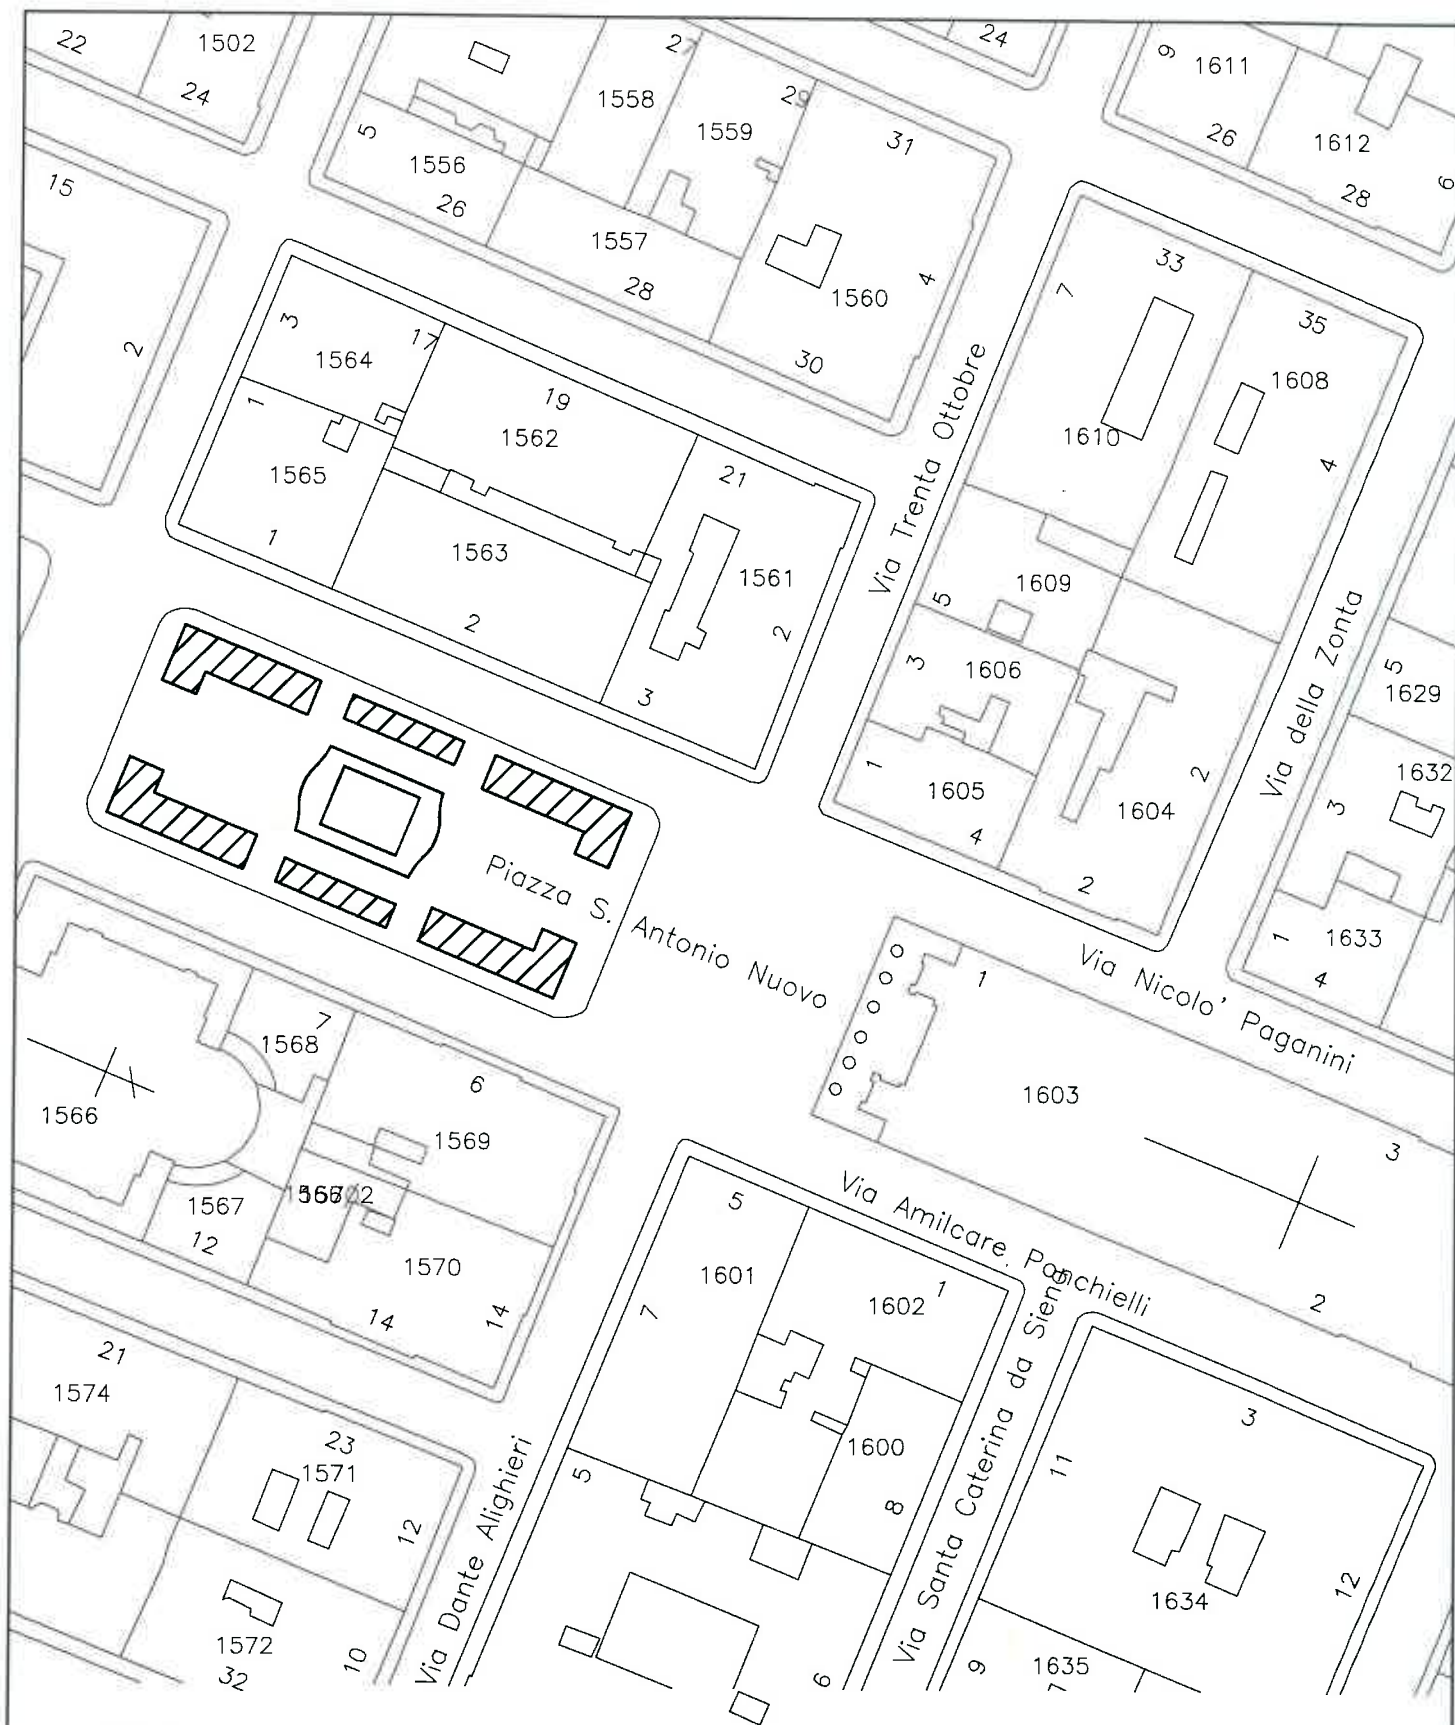

A29 PIAZZA SANT'ANTONIO

Superficie intervento mq 515


Scala 1 : 1.000



PIAZZA SAN GIOVANNI

Superficie intervento mq 250

Scala 1 : 1.000

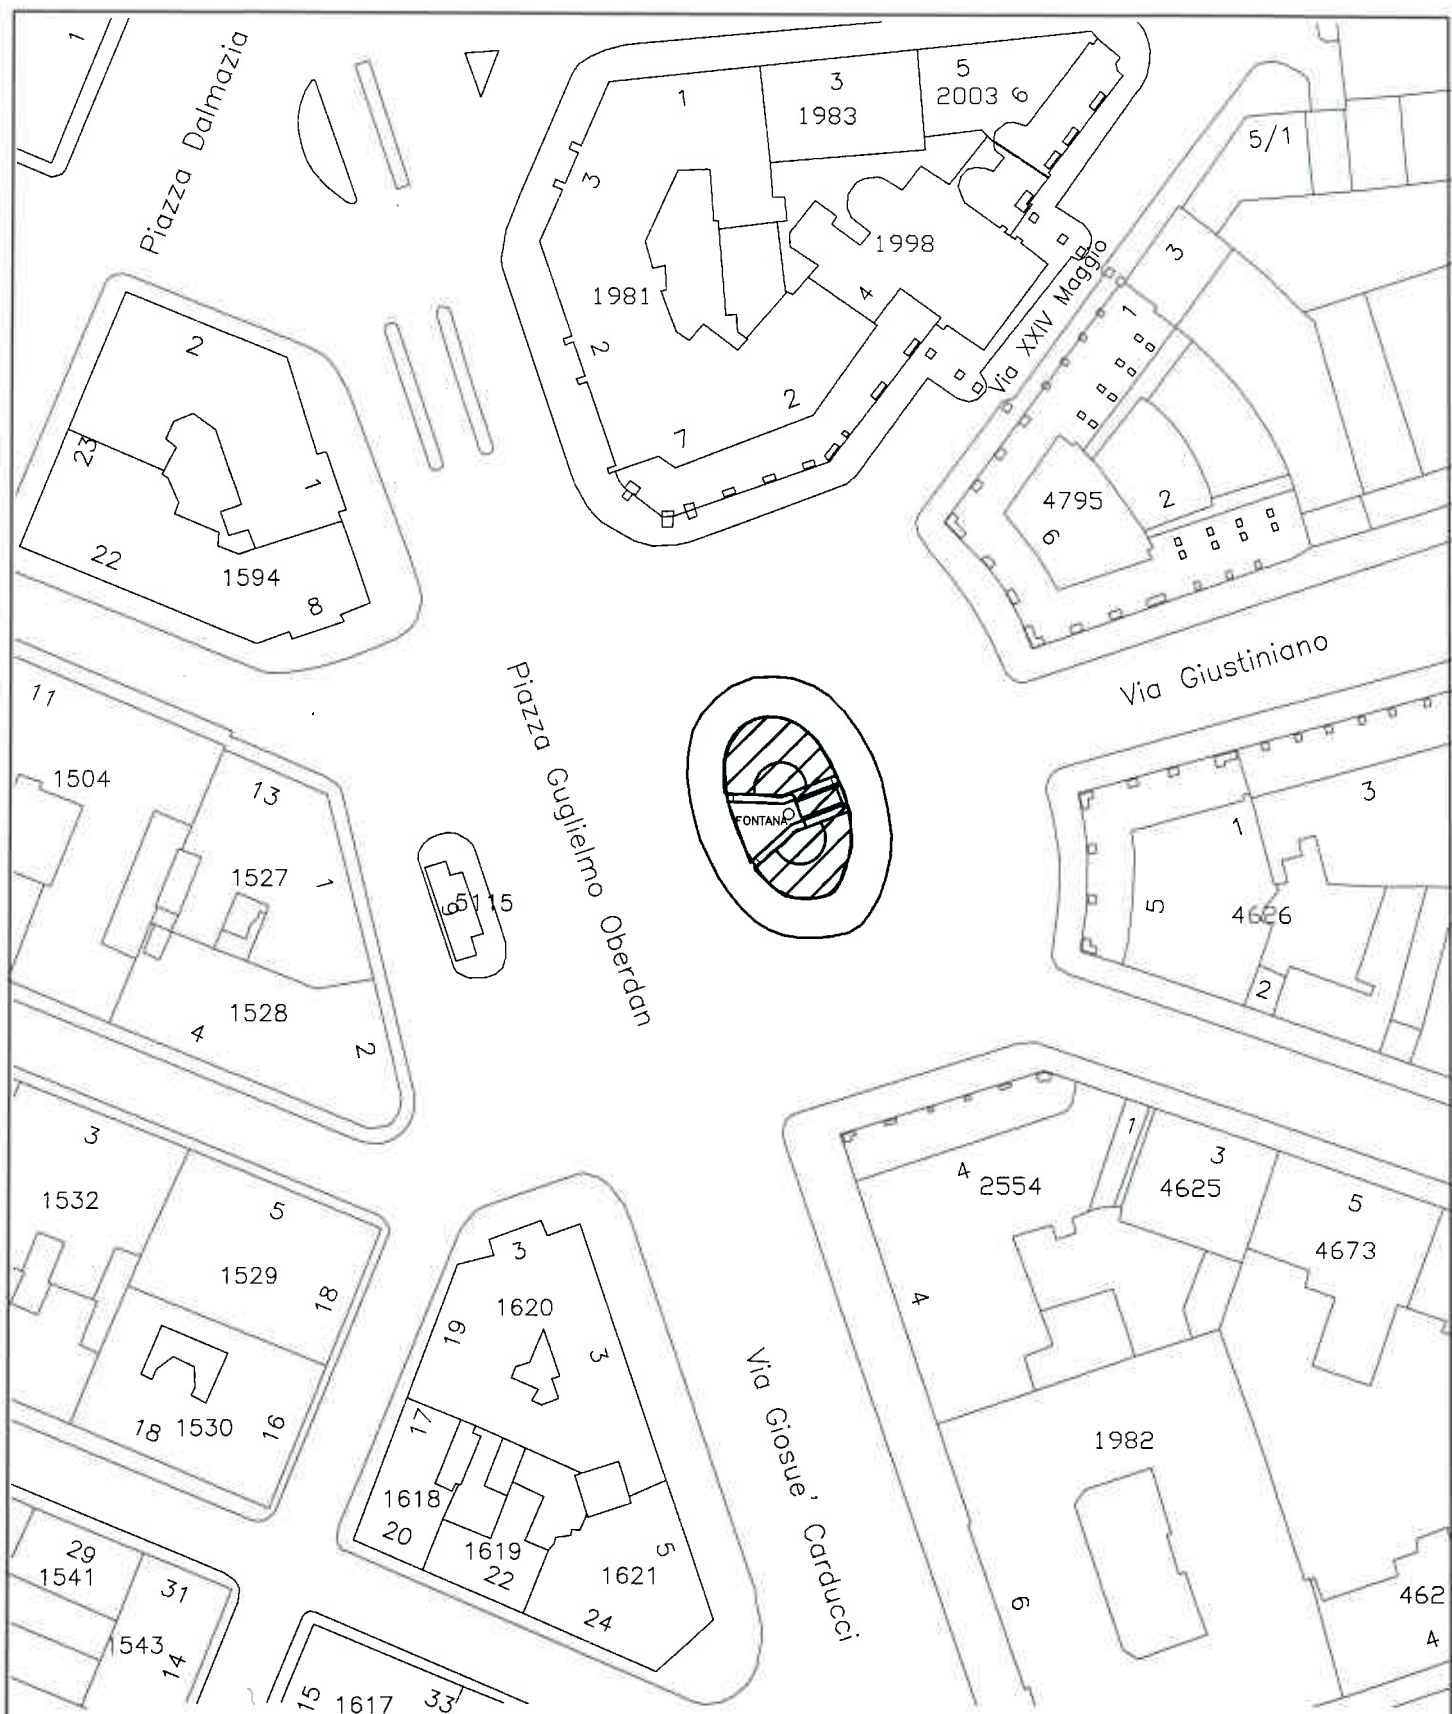


A31

AIUOLE PIAZZA OBERDAN

Superficie intervento mq 220

Scala 1 : 1.000

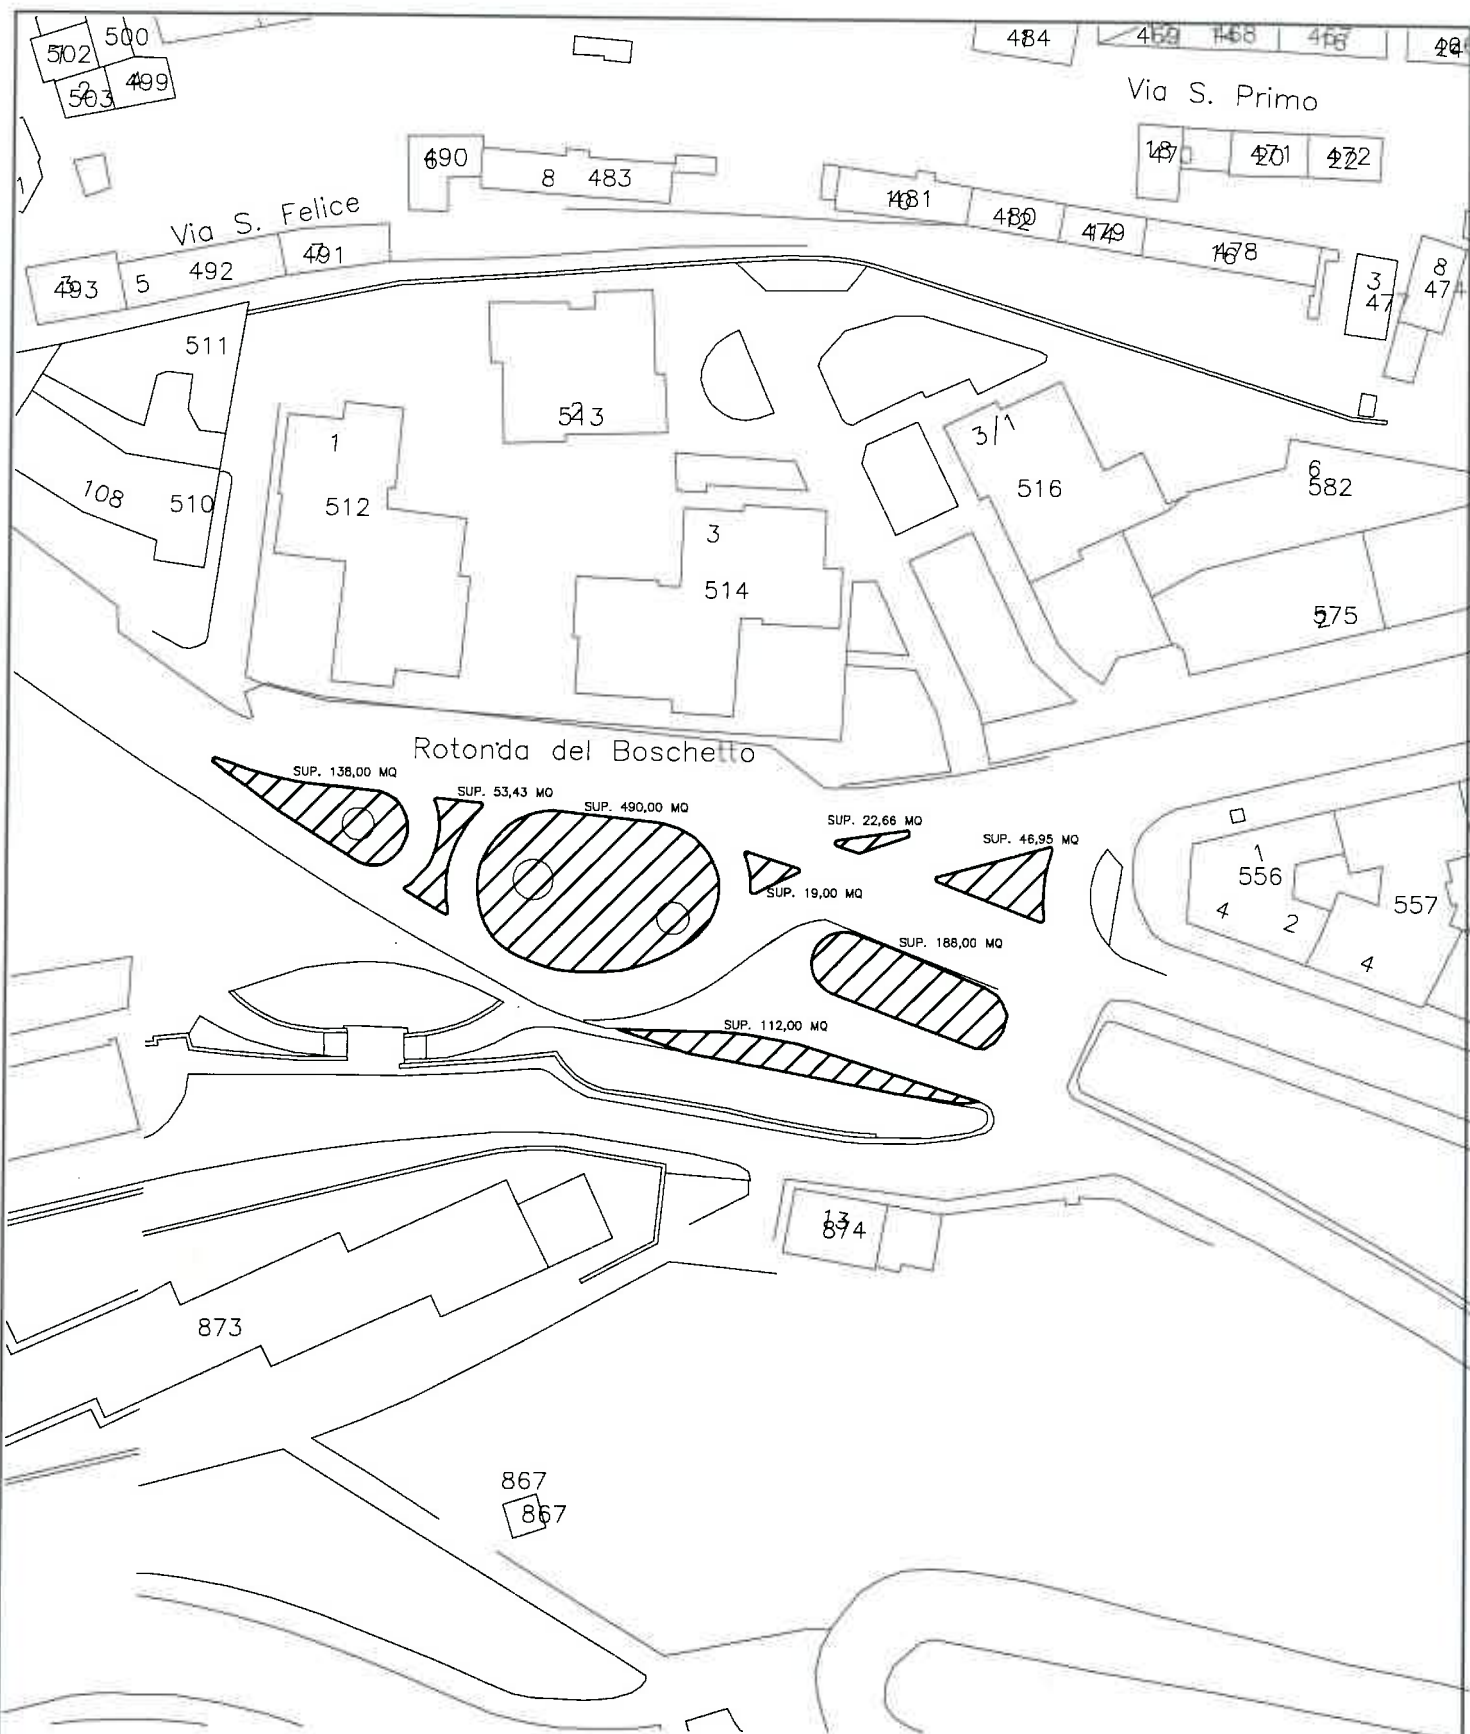


A32

AIUOLE ROTONDA DEL BOSCHETTO

Superficie intervento mq 1070

Scala 1 : 1.000

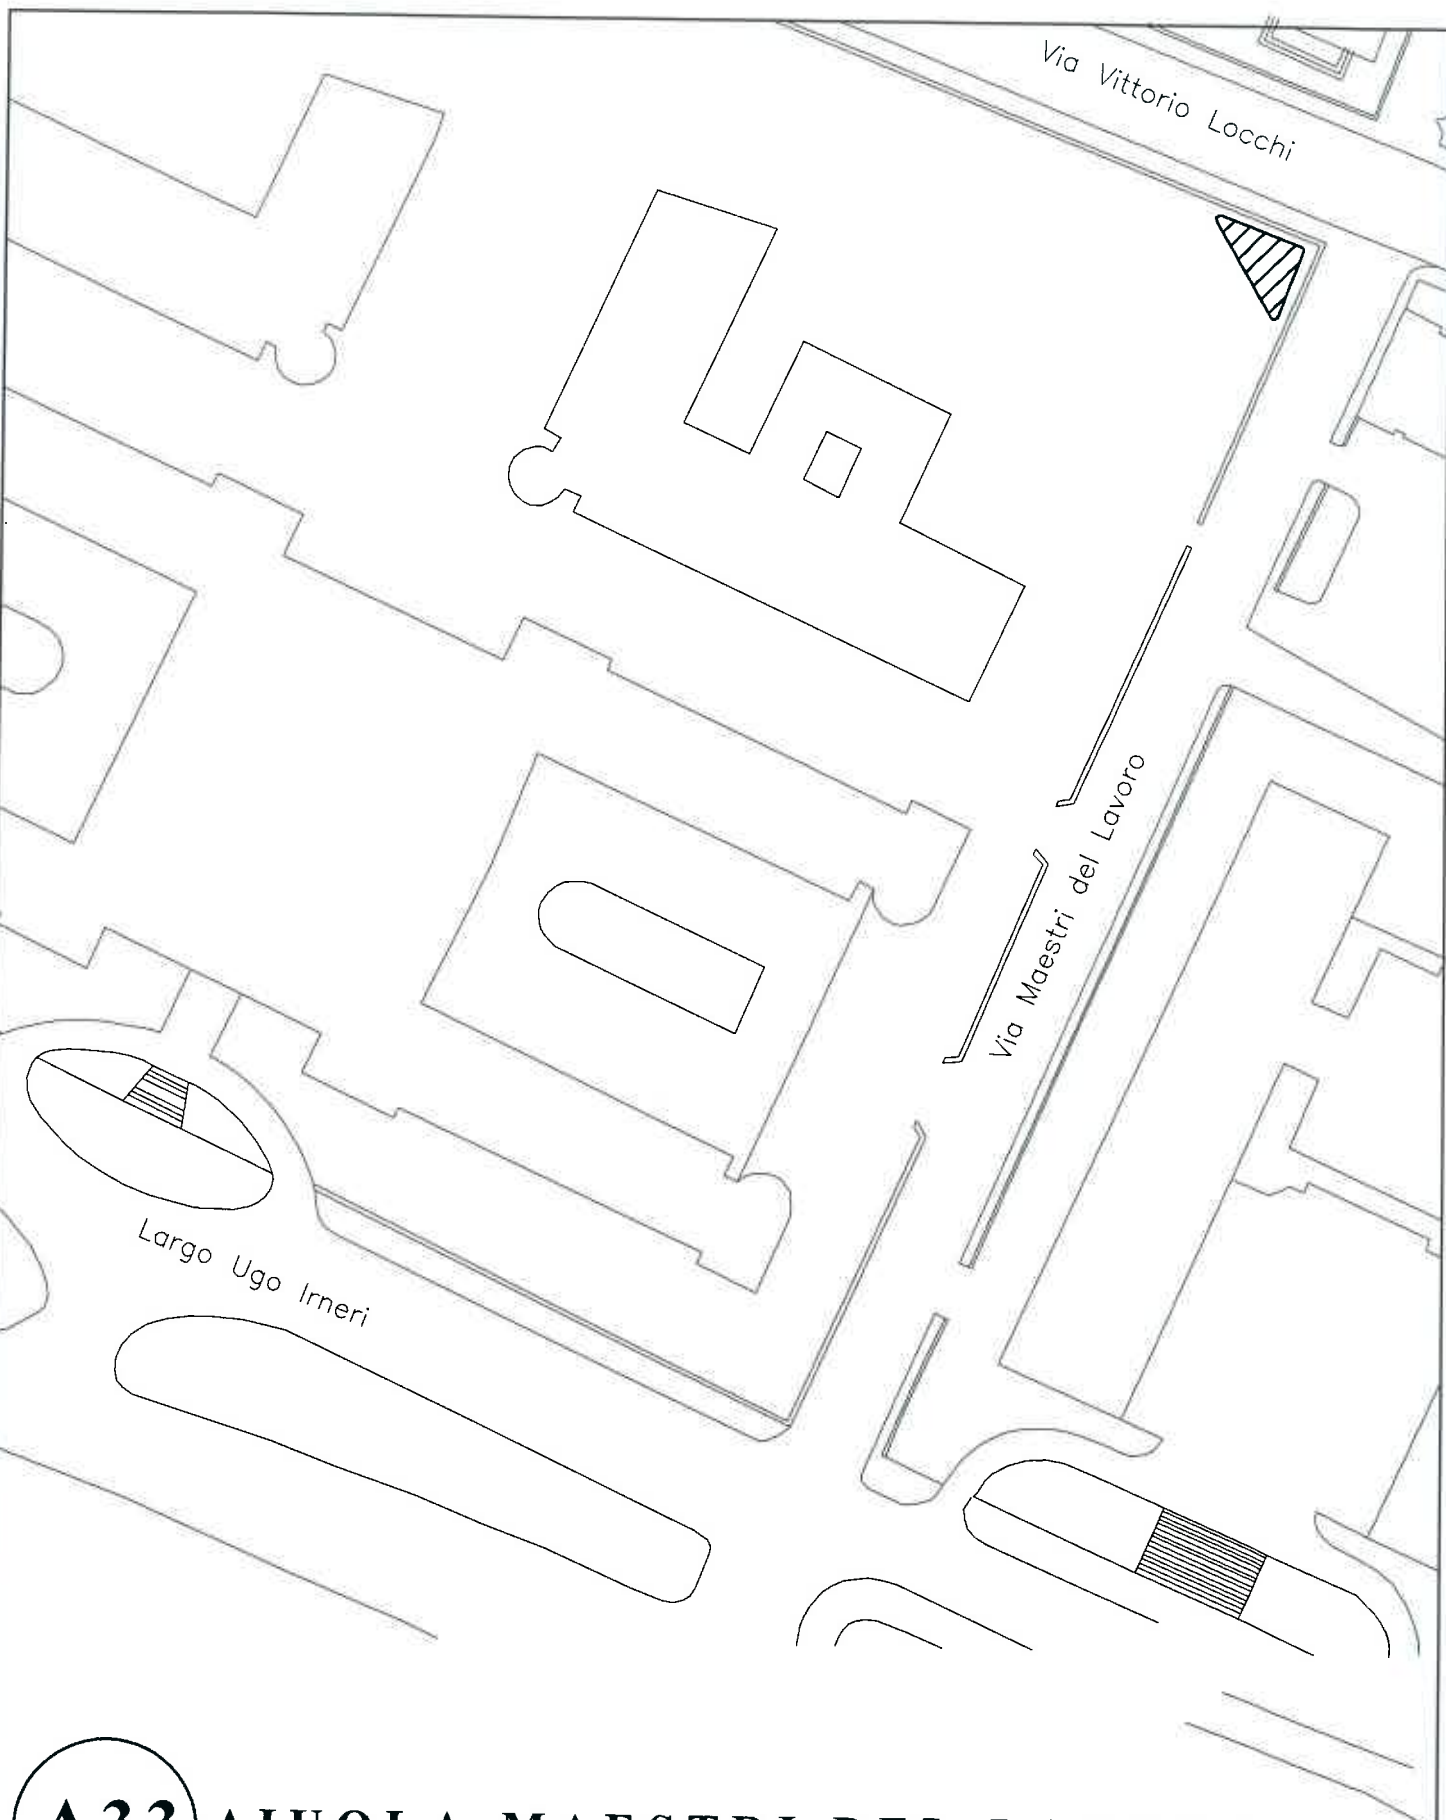


A33

AIUOLA MAESTRI DEL LAVORO

Superficie intervento mq 60

Scala 1 : 1.000

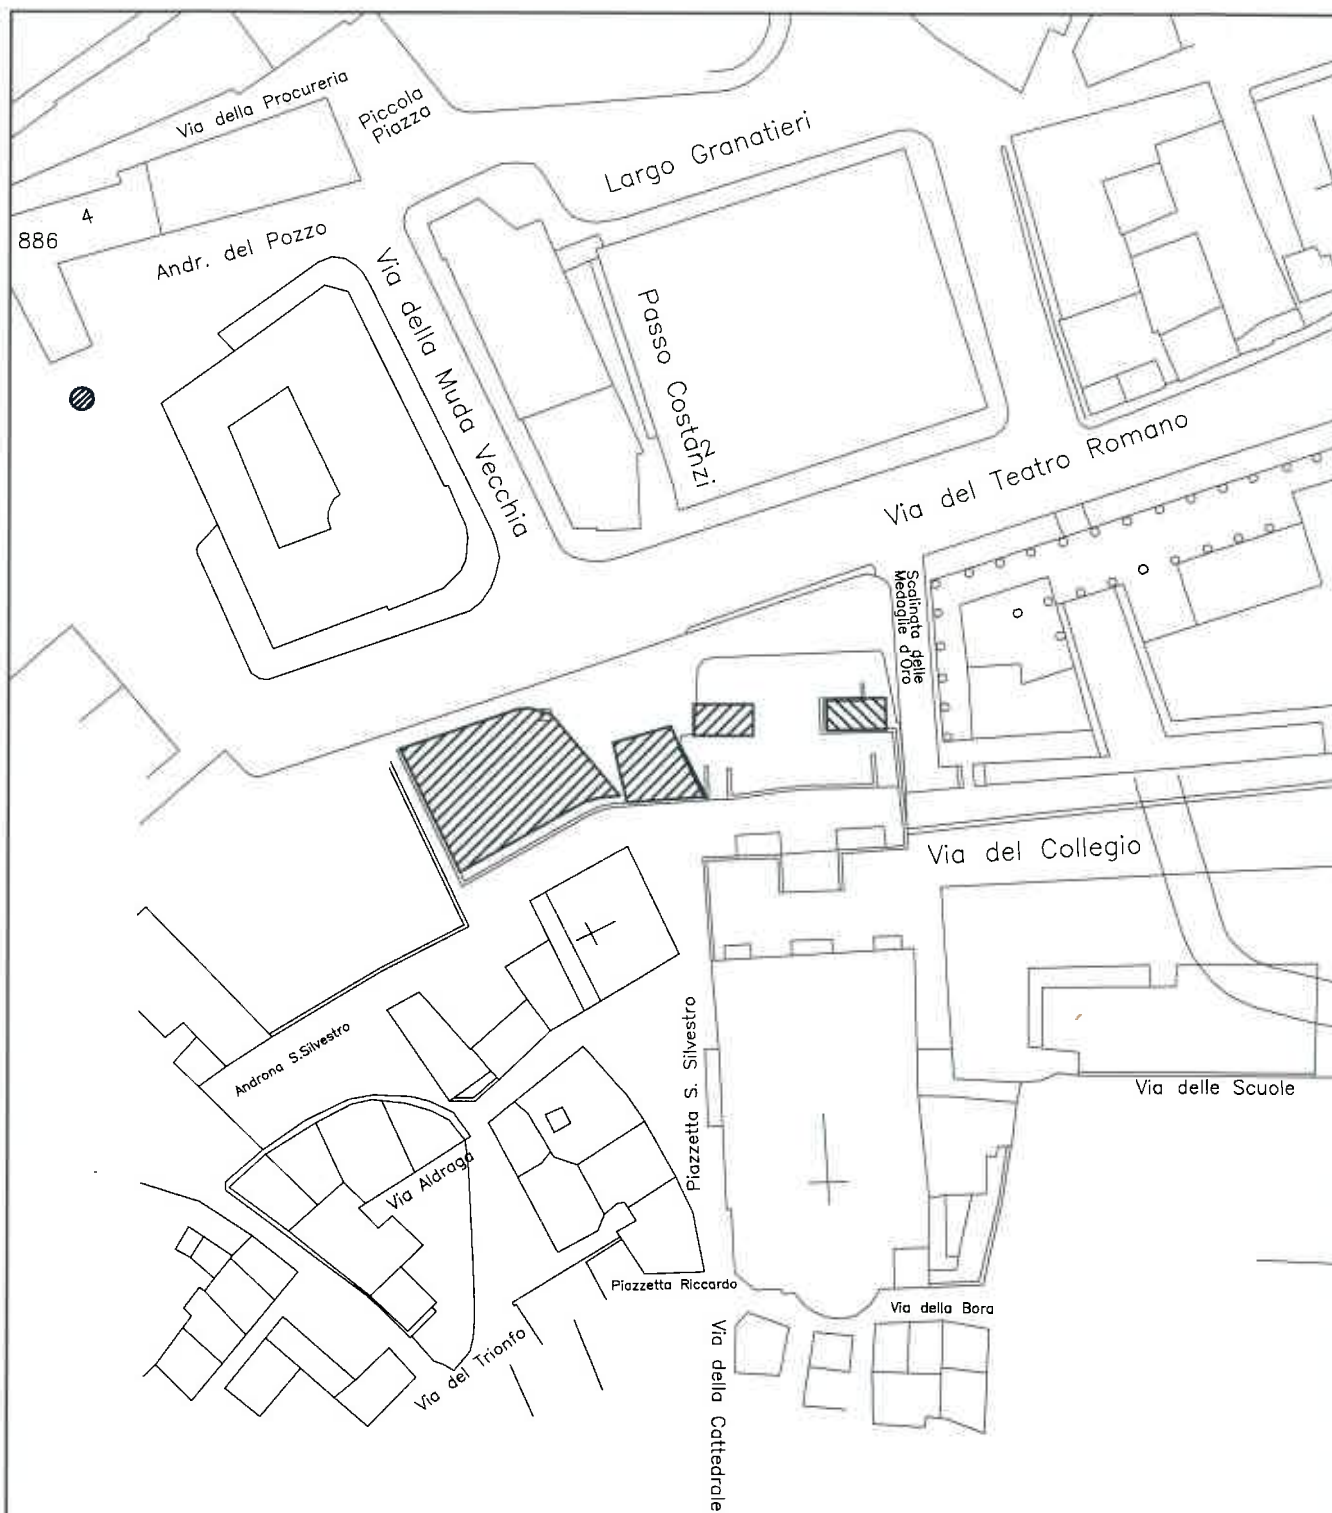


A34

AIUOLA CHIESA DI SAN SILVESTRO E SCALA

Superficie di intervento mq 535

Scala 1 : 1.000

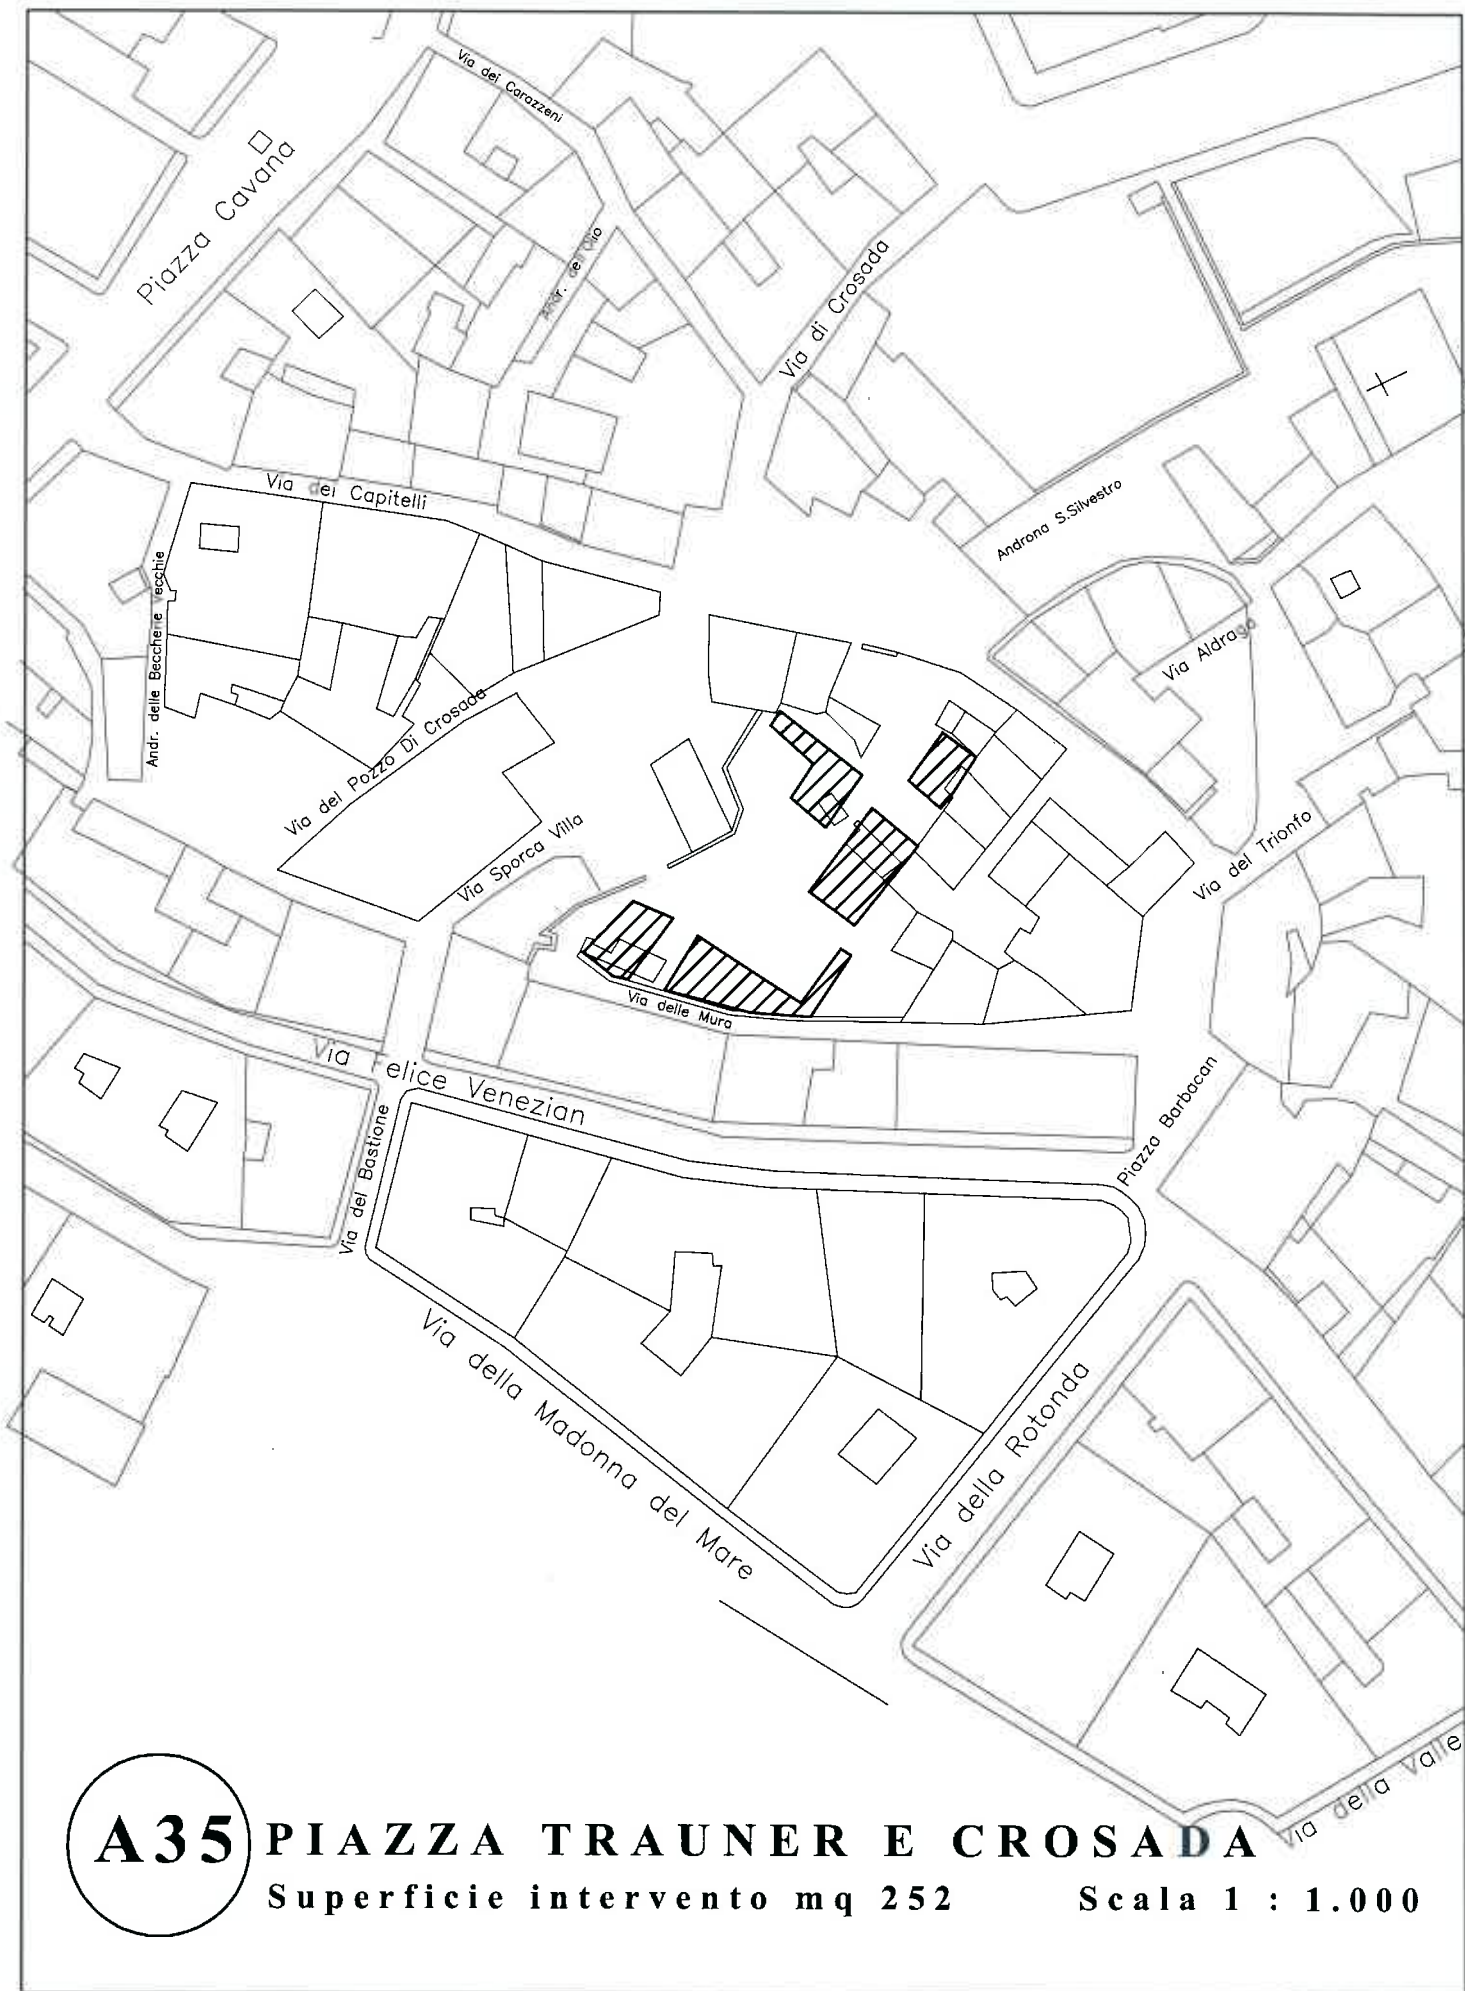


A35

PIAZZA TRAUNER E CROSADA

Superficie intervento mq 252

Scala 1 : 1.000

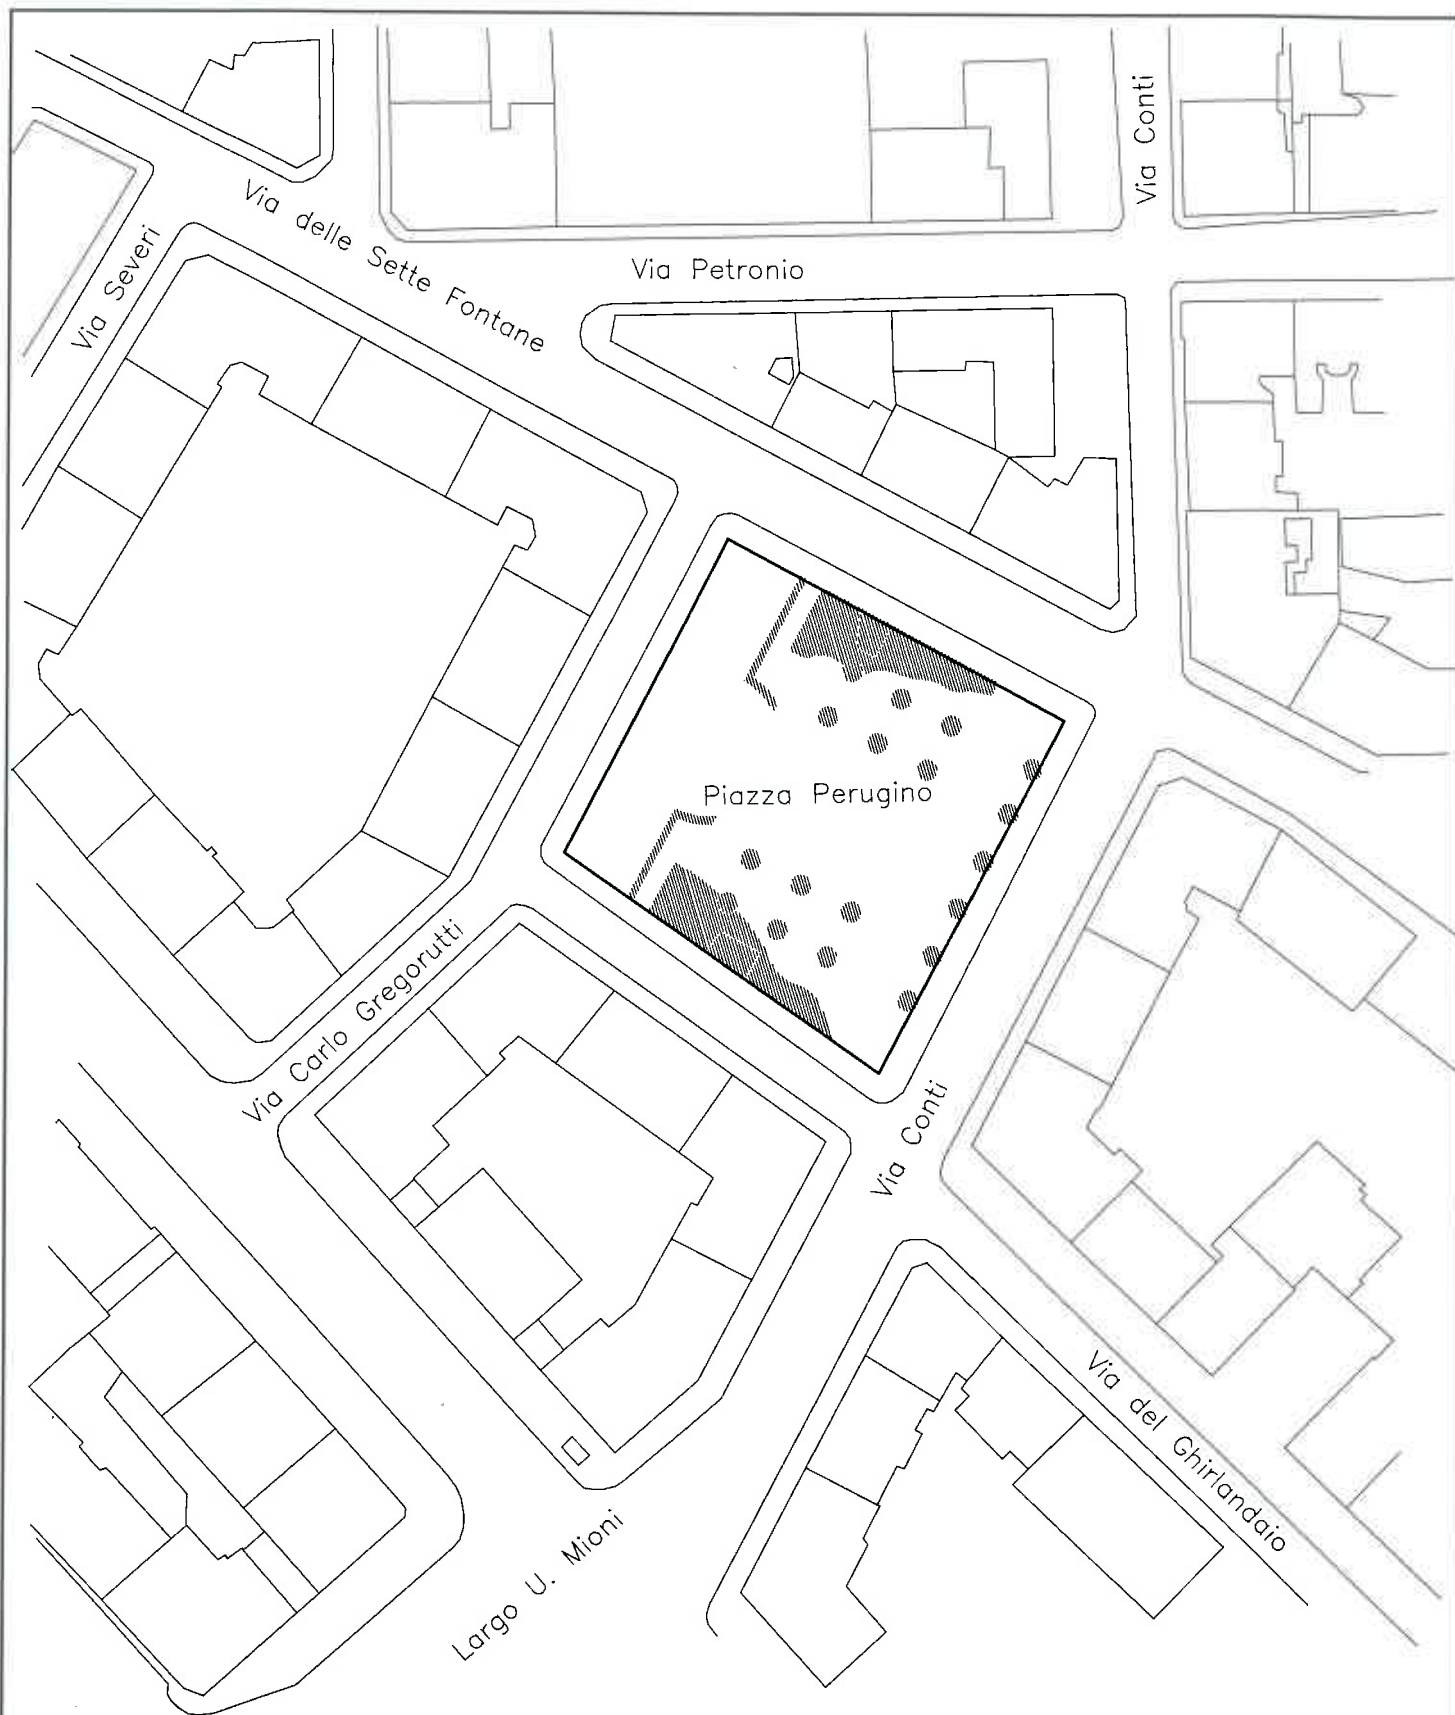

A36 PIAZZA PERUGINO

Superficie di intervento mq 420

Scala 1 : 1.000



A37

**AIUOLA VIA CAPODISTRIA
NORMA COSSETTO**

Superficie intervento mq 90


Scala 1 : 1.000

A38

AIUOLE BARCOLA LATO MARE
(Parte 1)

Superficie intervento mq 1.700

Scala /

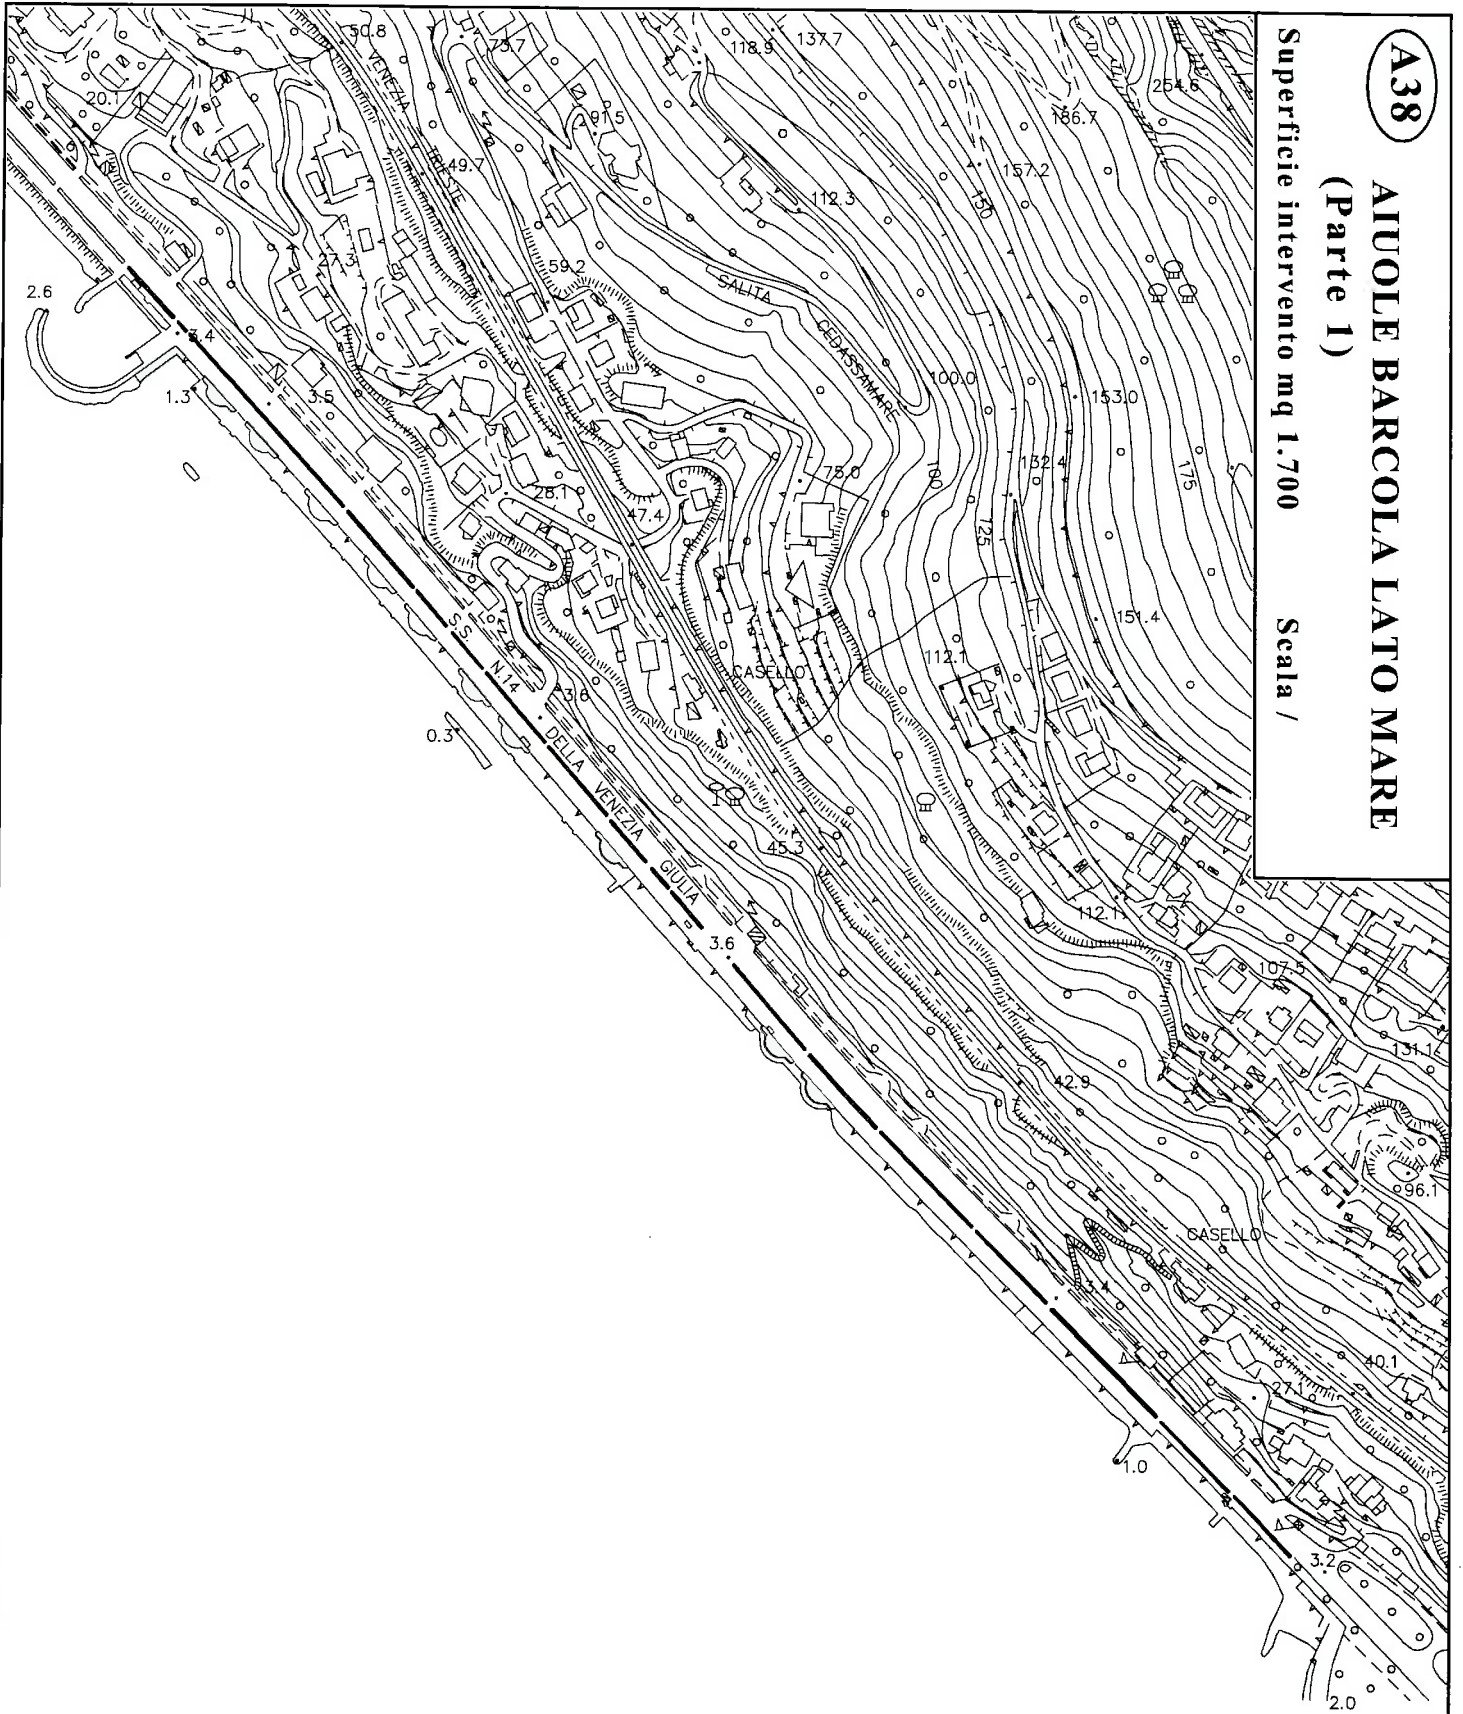


A38


AIUOLE BARCOLA LATO MARE

(Parte 2)

Superficie di intervento mq 2.200

Scala /

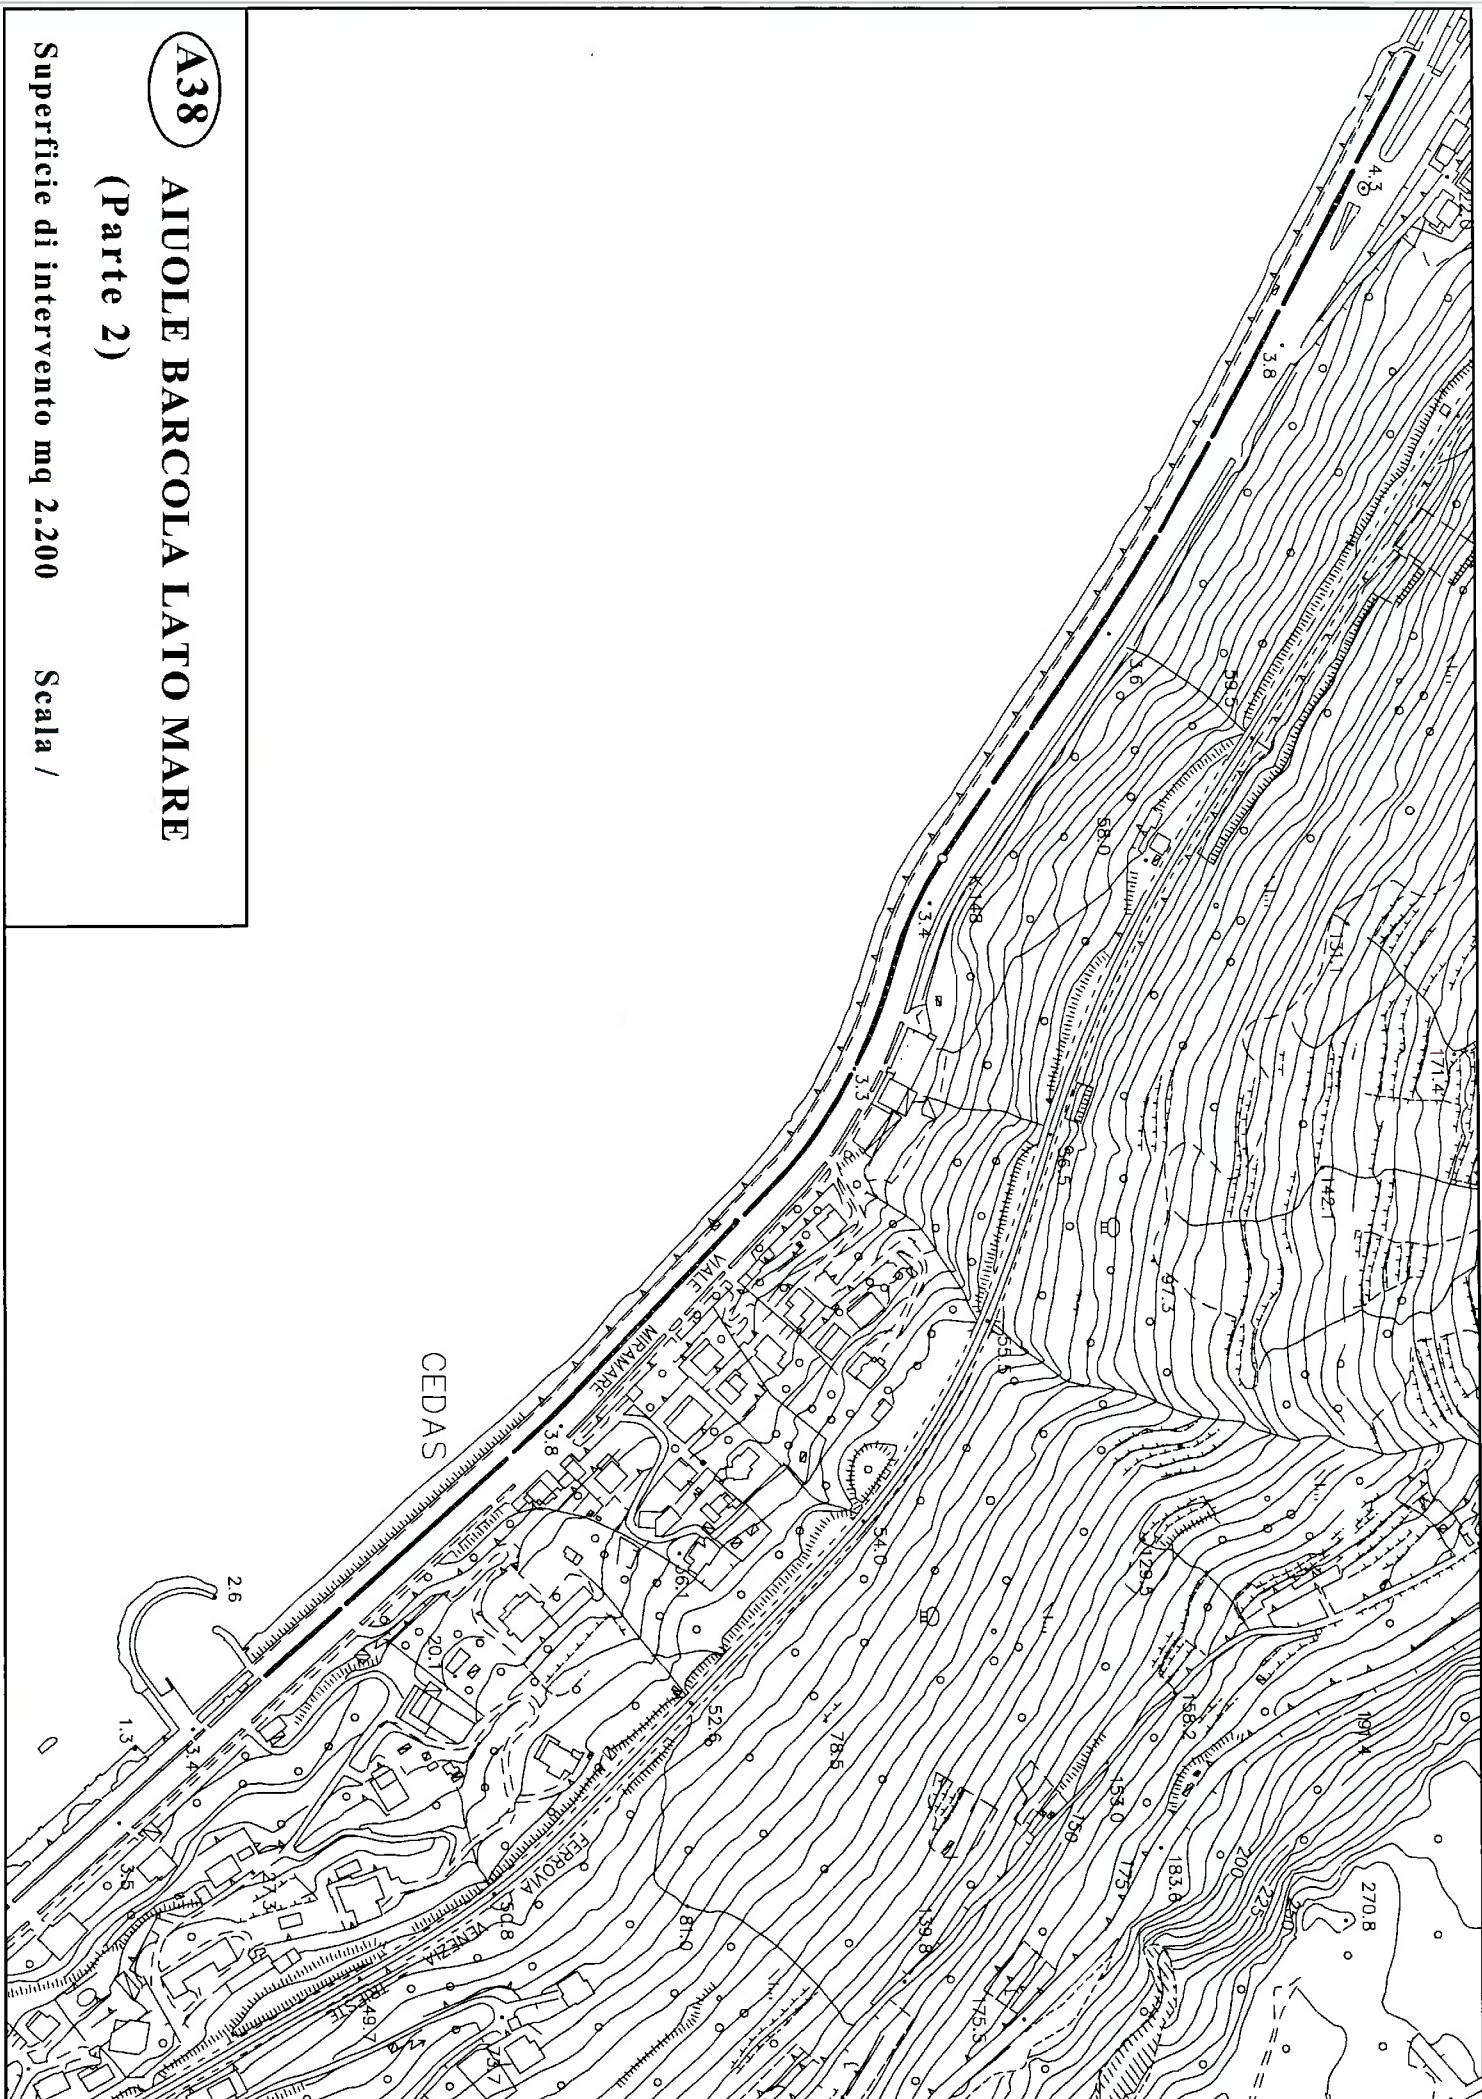


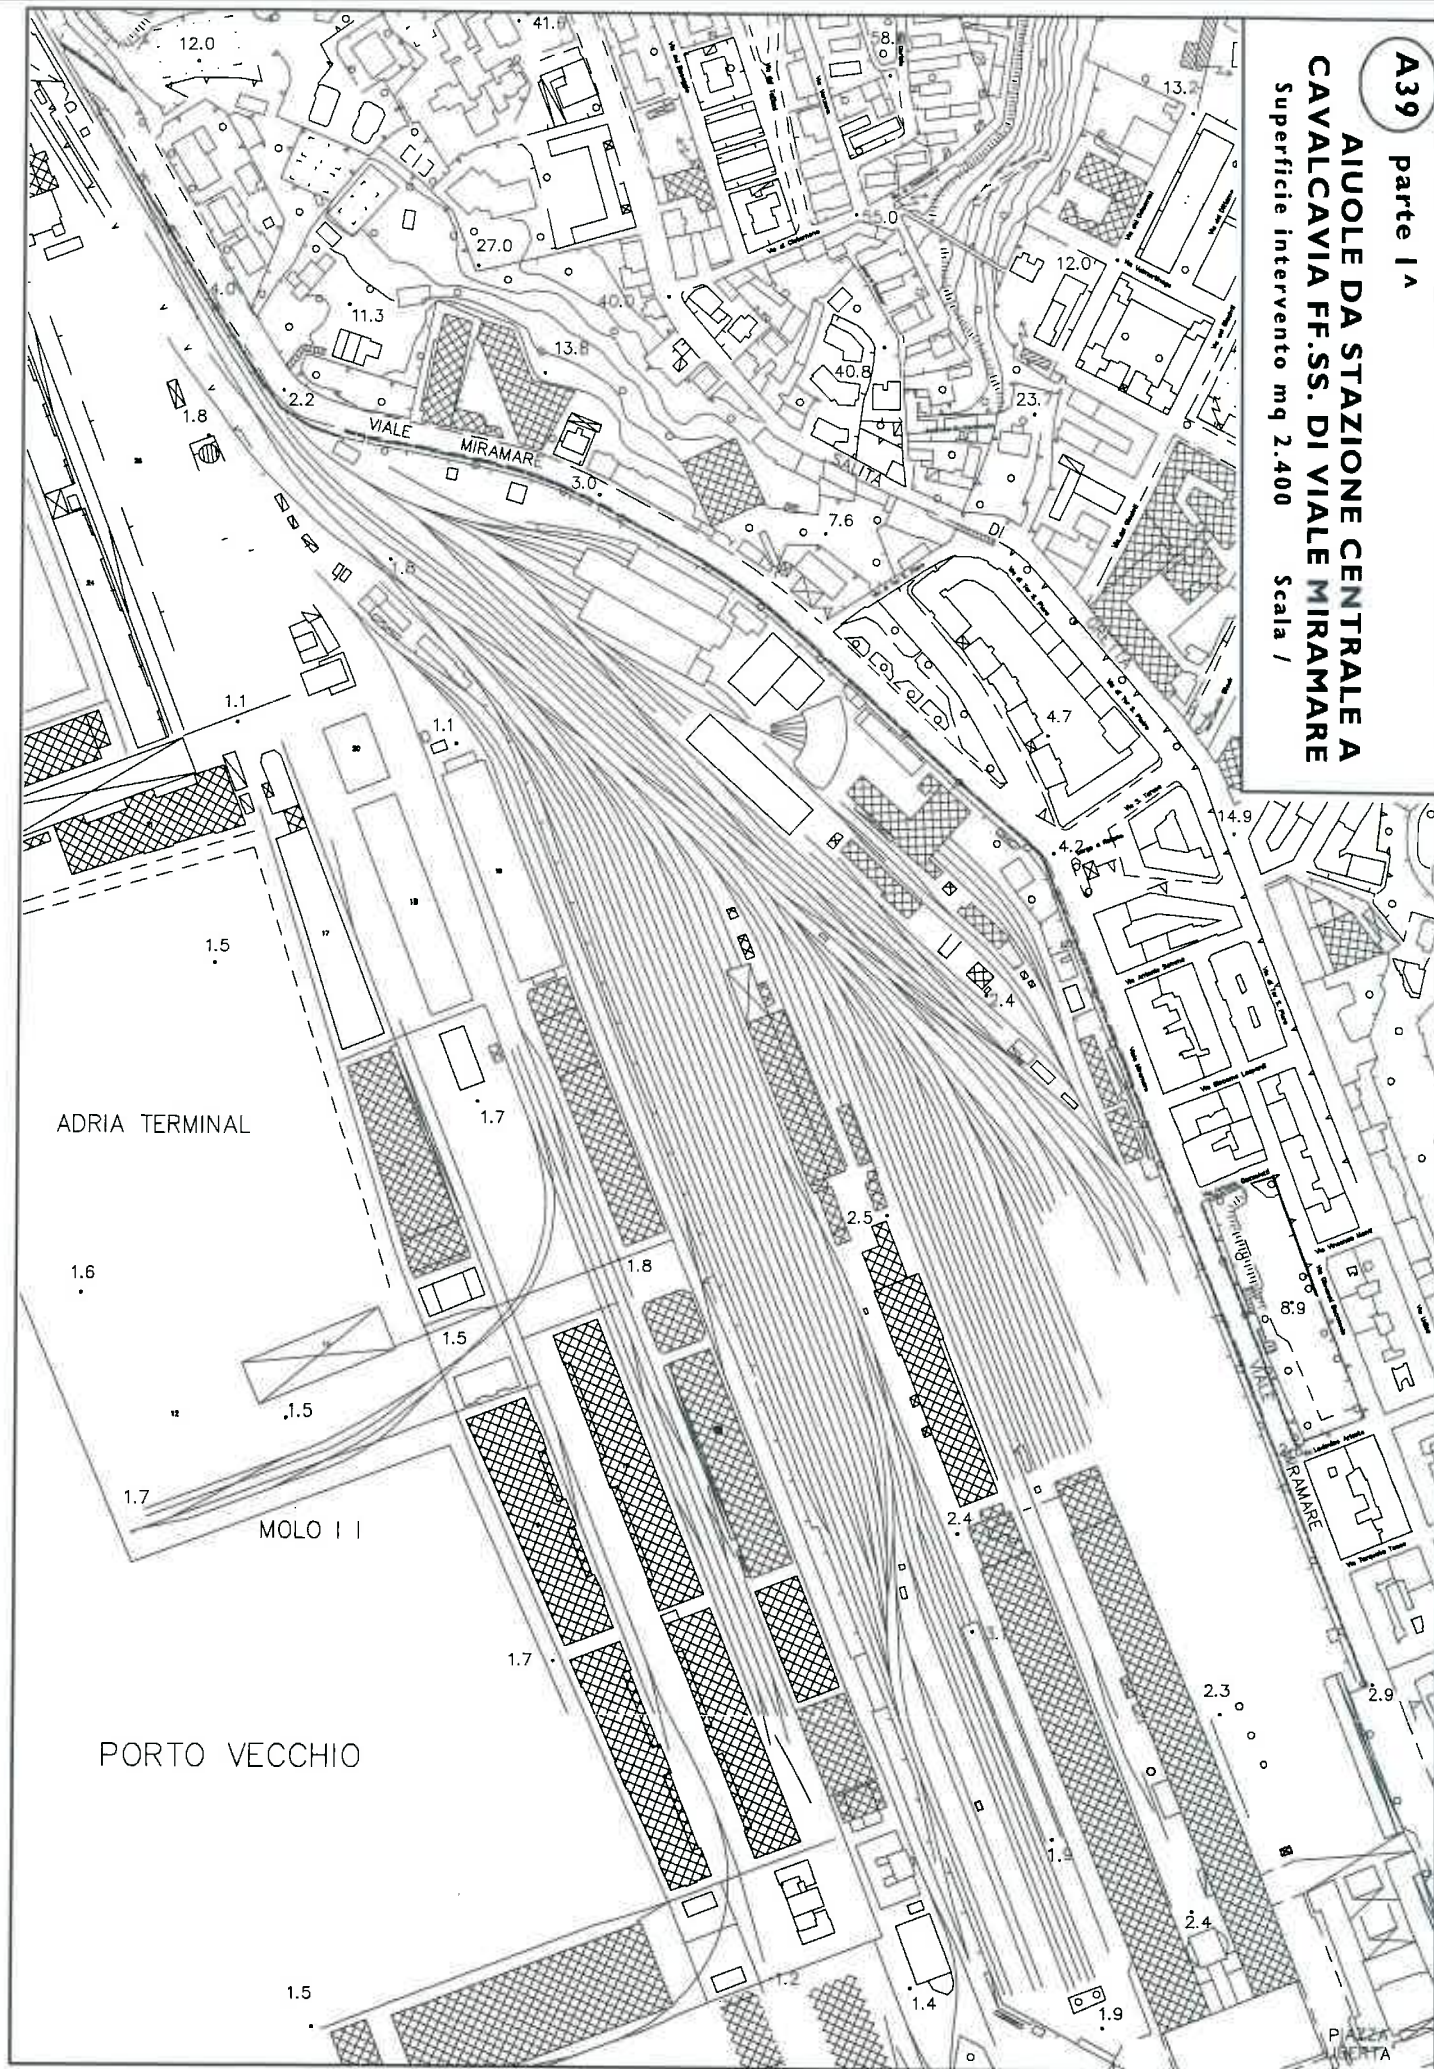


A39 parte 2a

**AIUOLE DA CAVALCAVIA FF.SS.
DI VIALE MIRAMARE A VIA BOVETO**

Superficie intervento mq 2.600

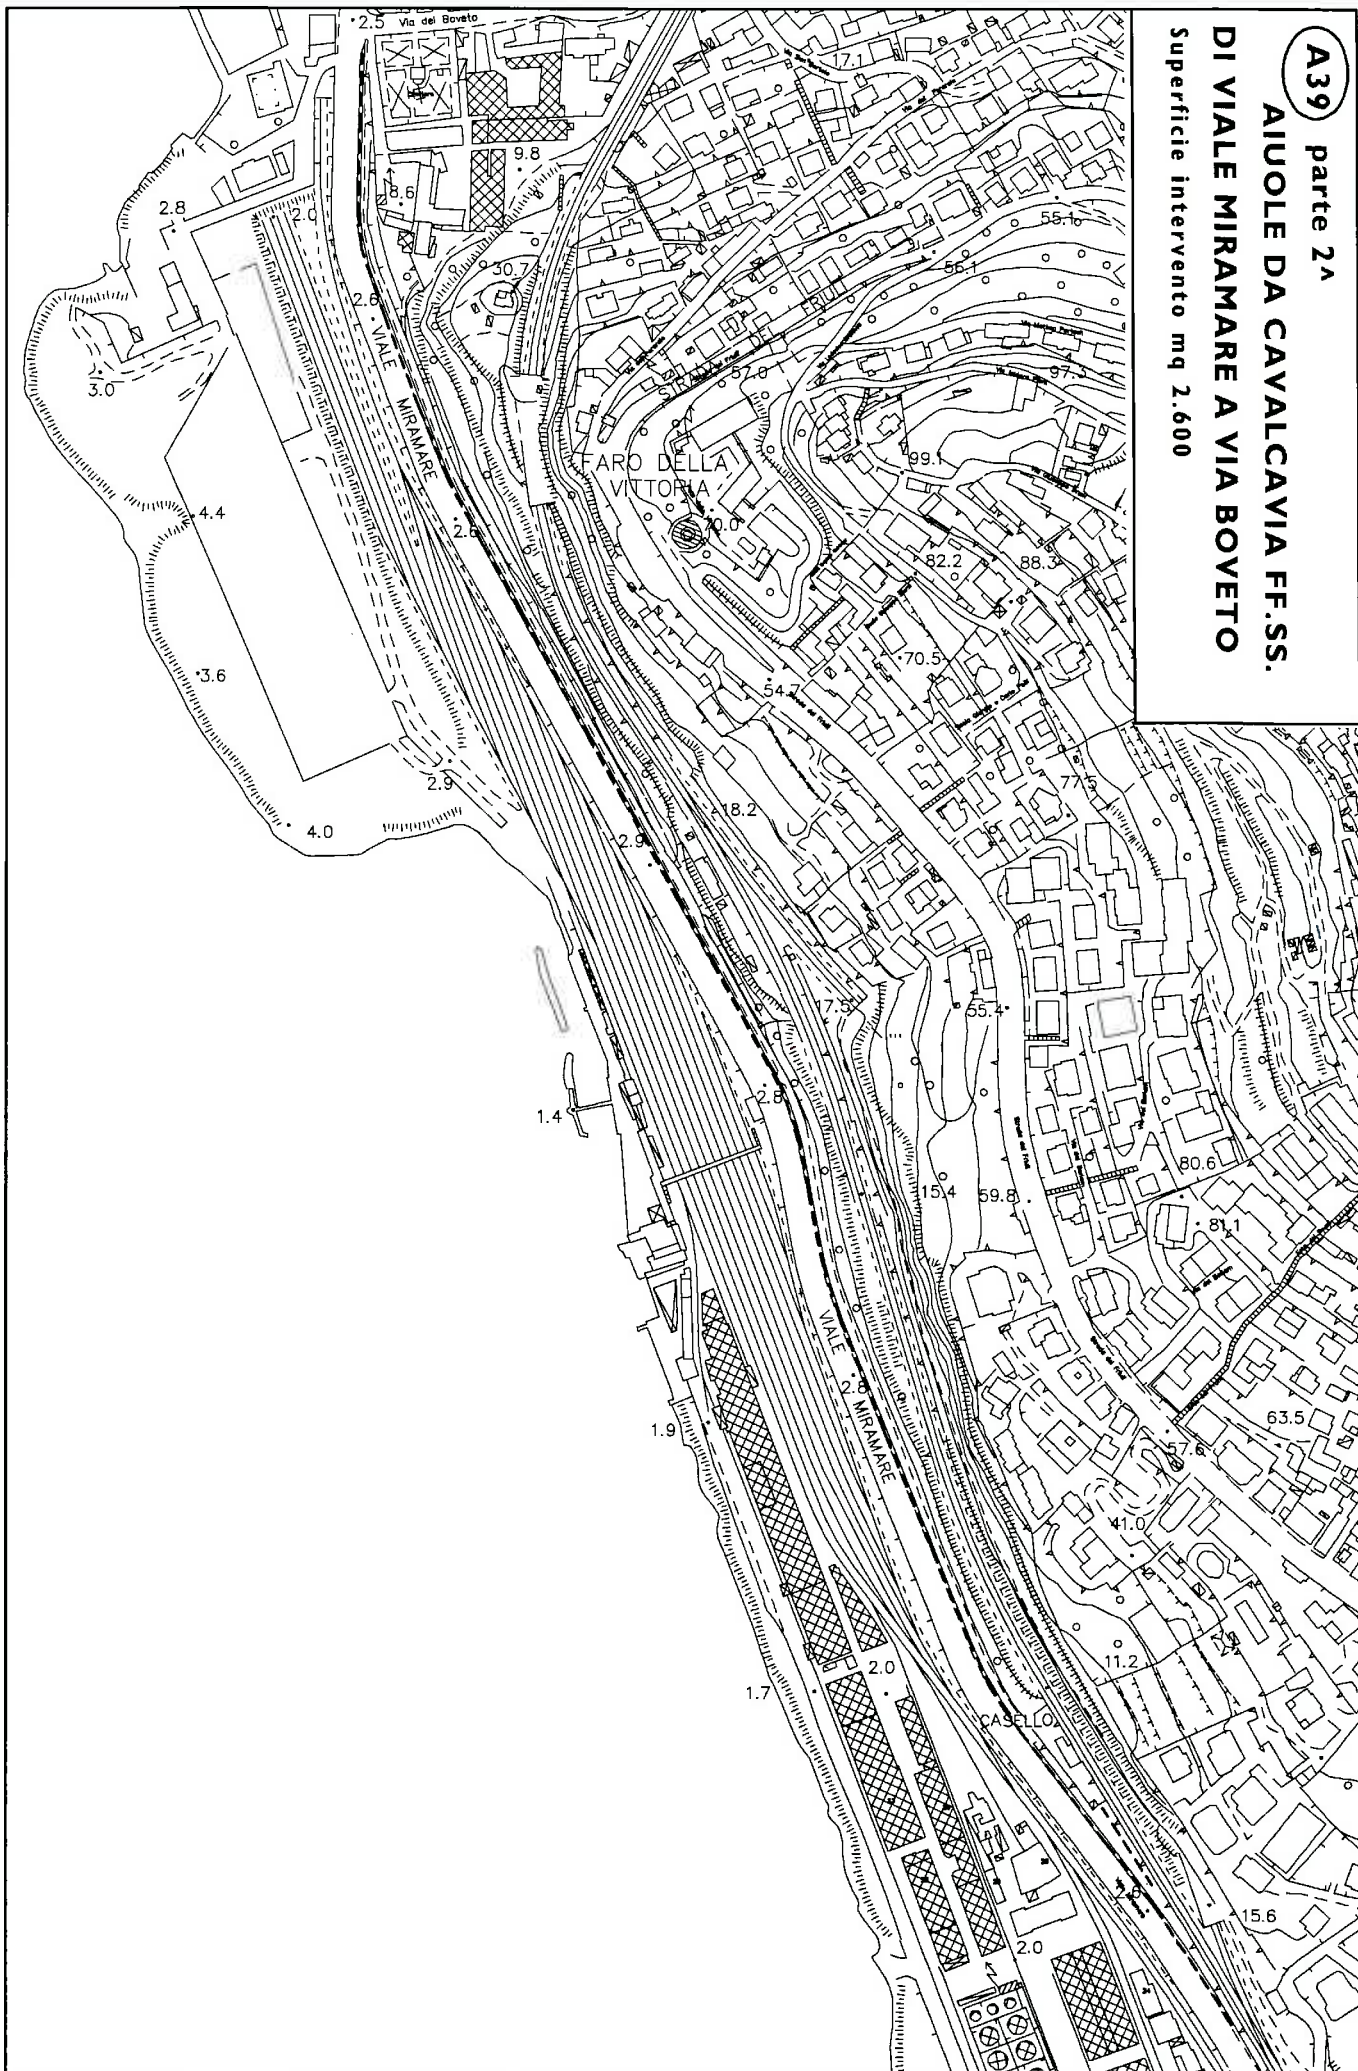

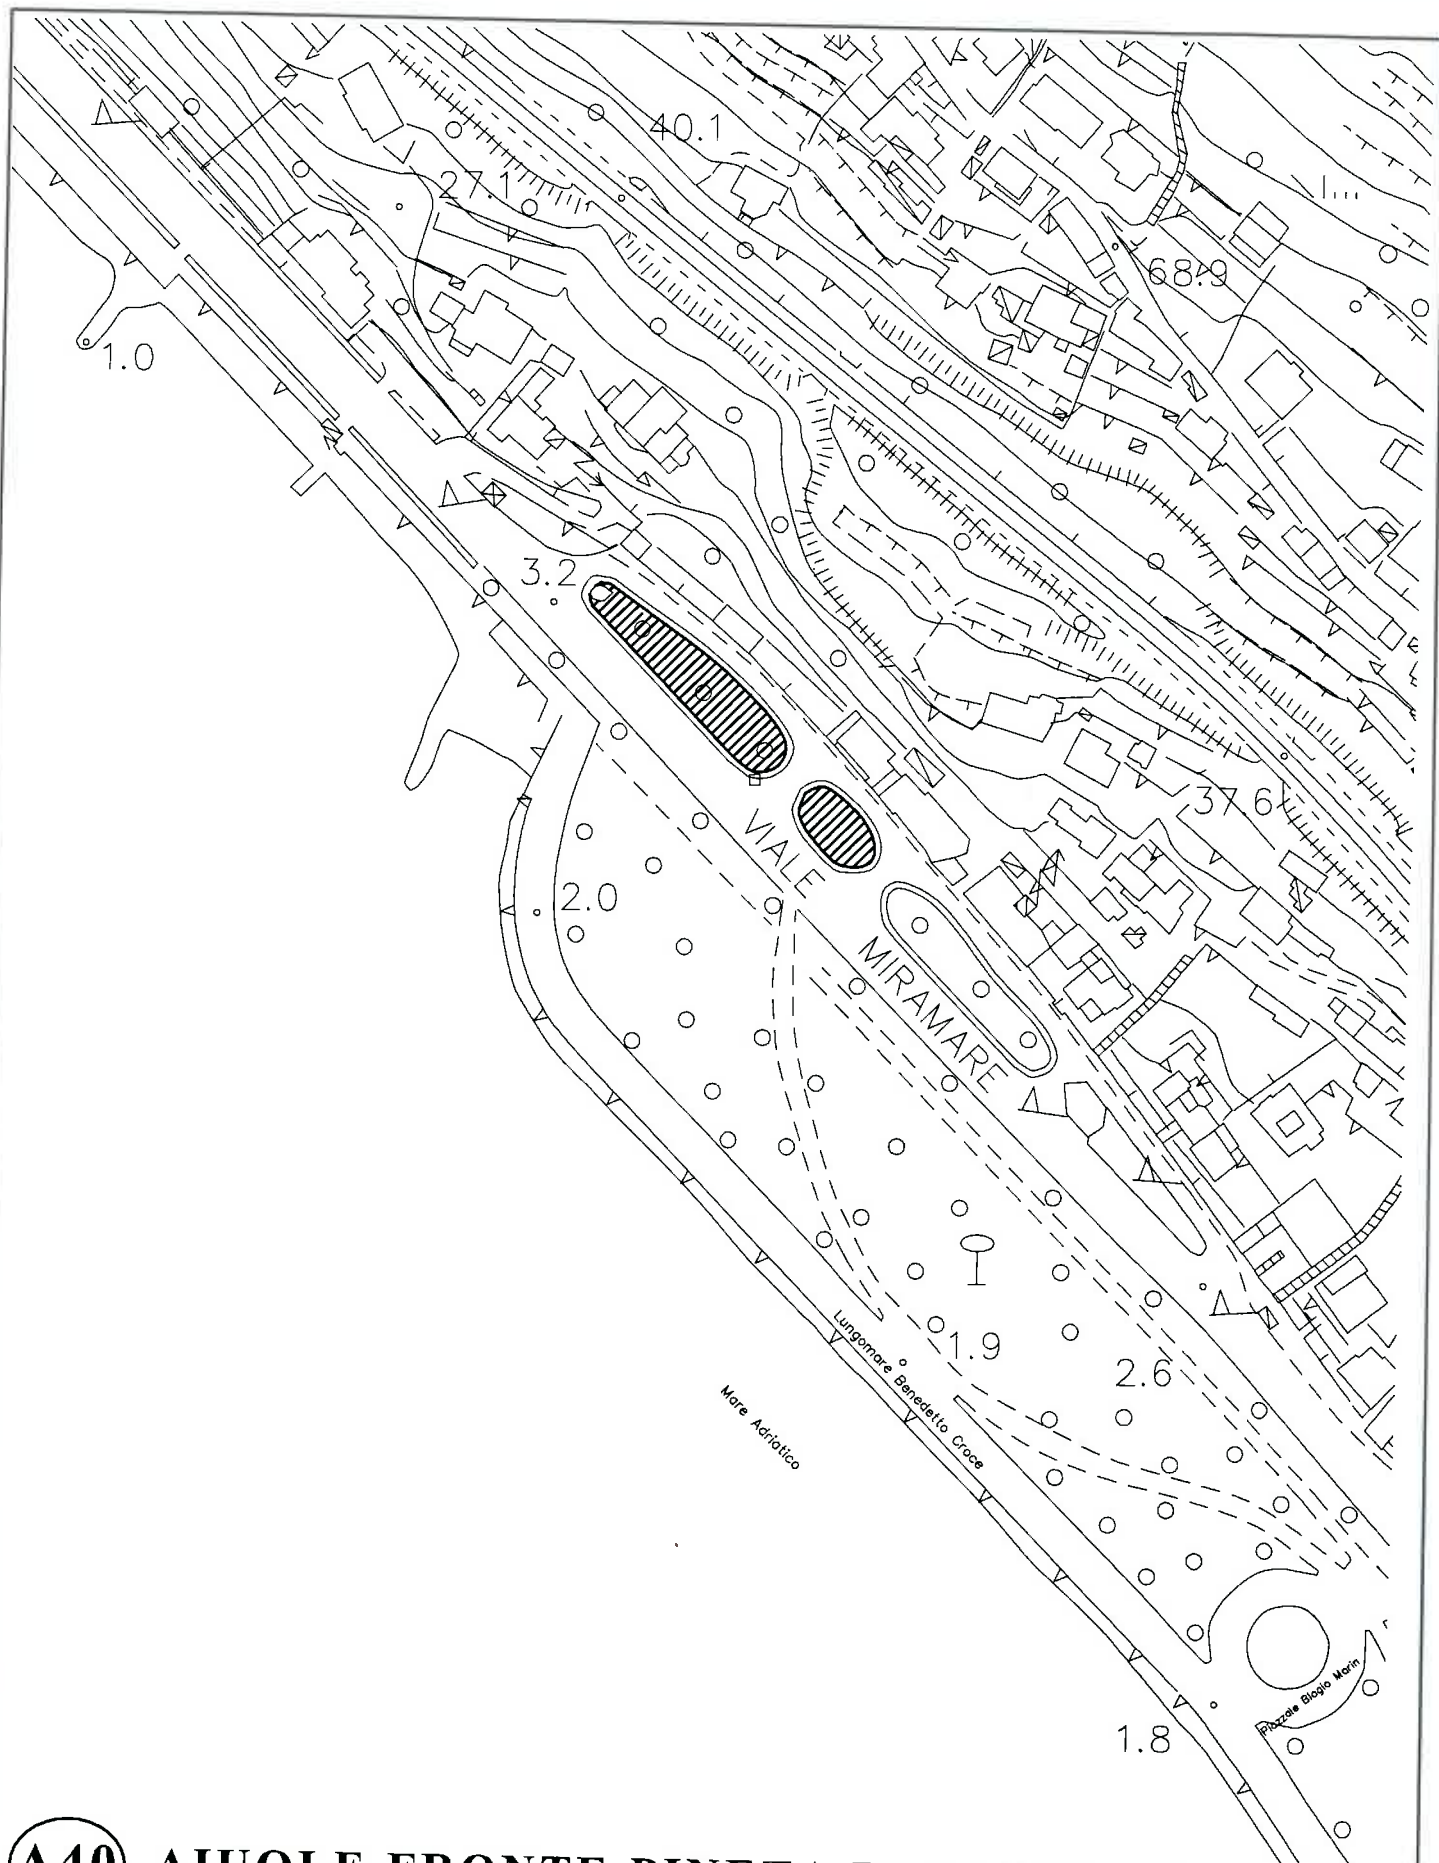

A40 AIUOLE FRONTE PINETA DI BARCOLA


Superficie intervento mq 1.000


Scala 1 : 2.000

A40

**DOPIE AIUOLE A MONTE DI
VIALE MIRAMARE (Parte 1)**

Superficie intervento mq 3.100

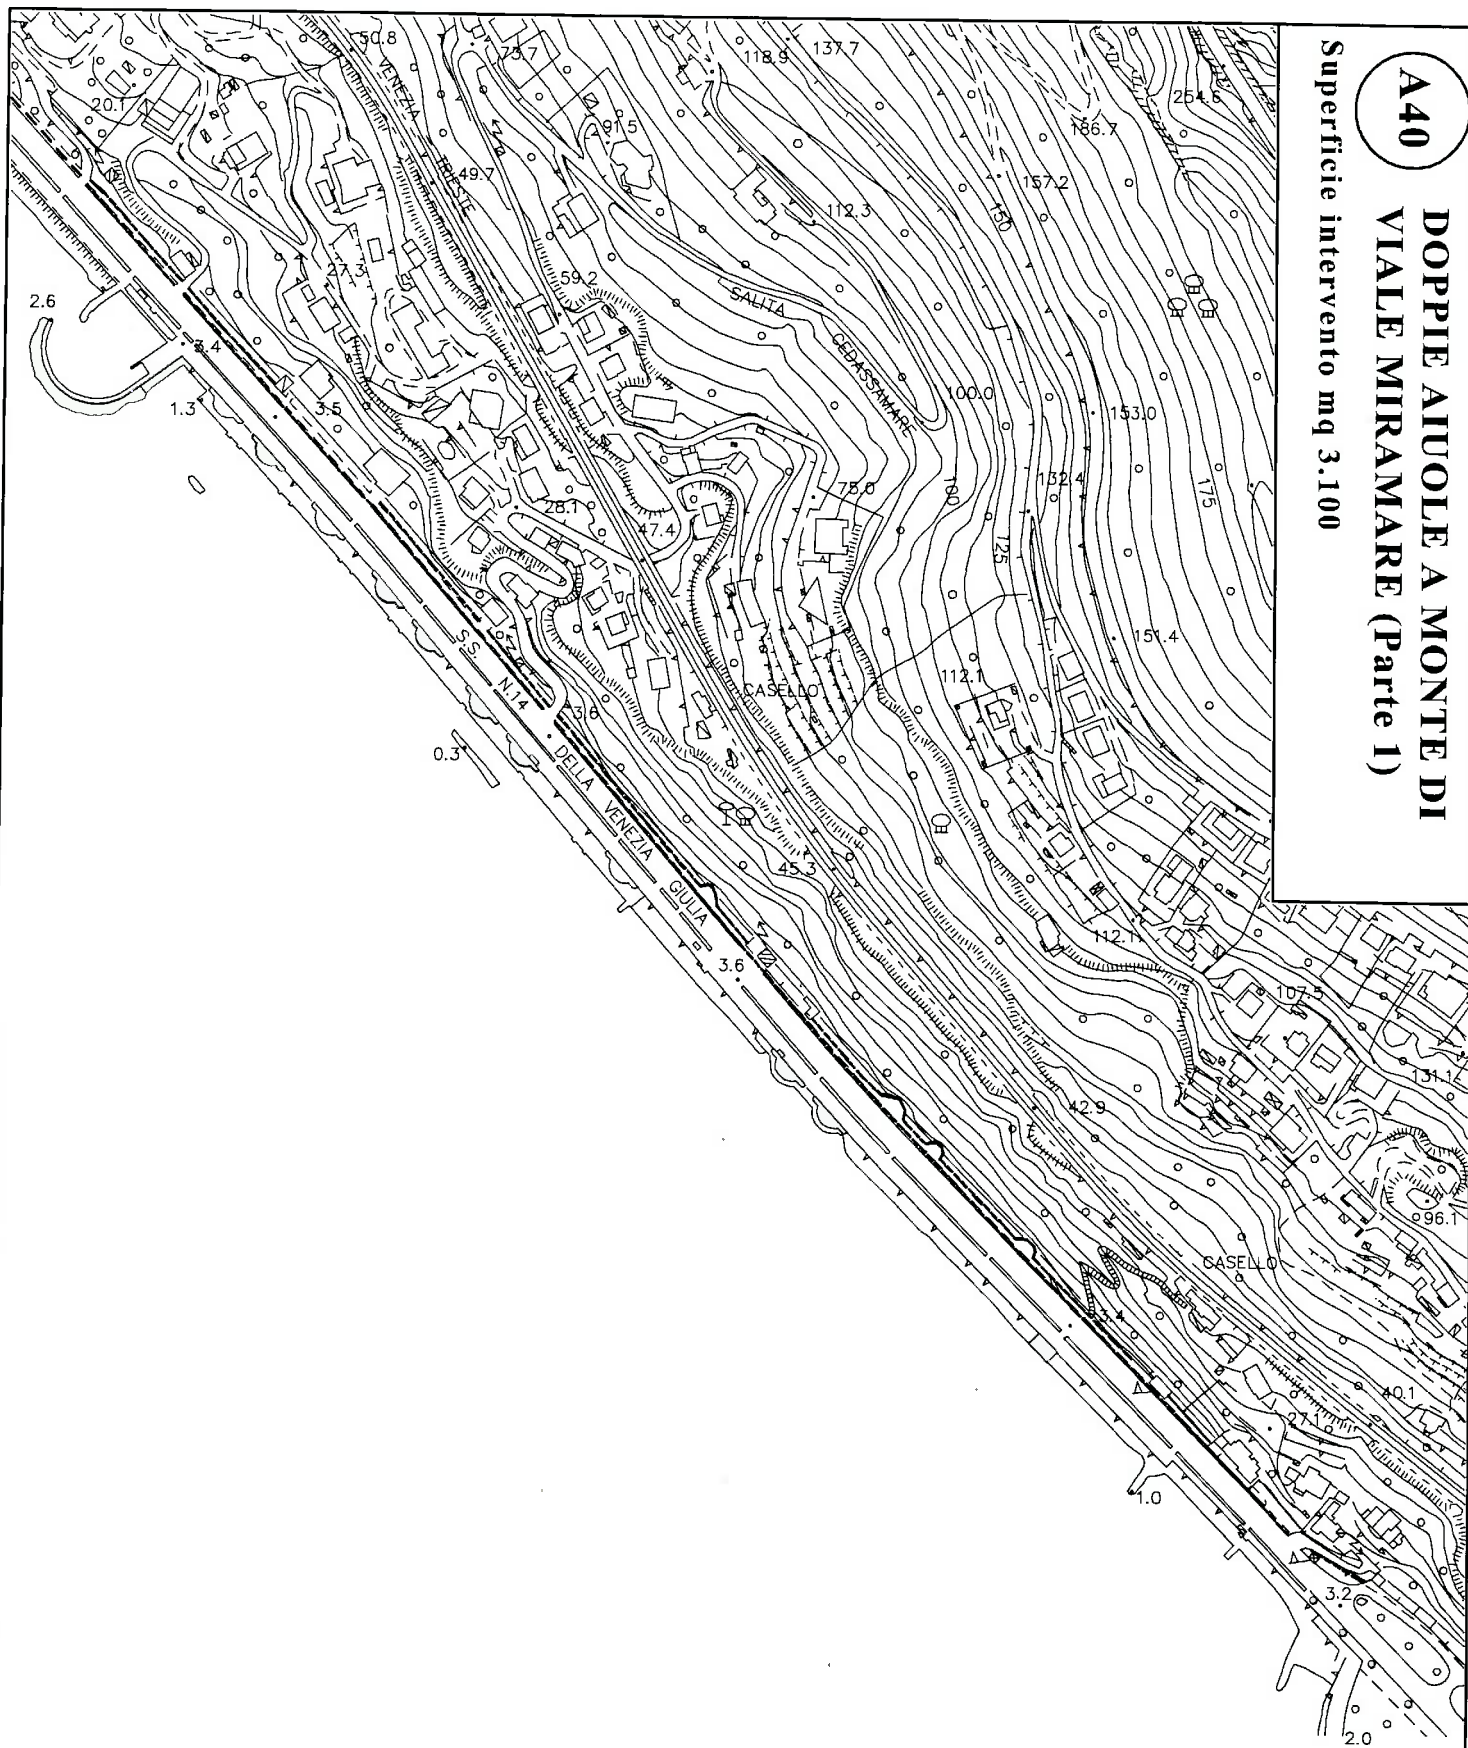


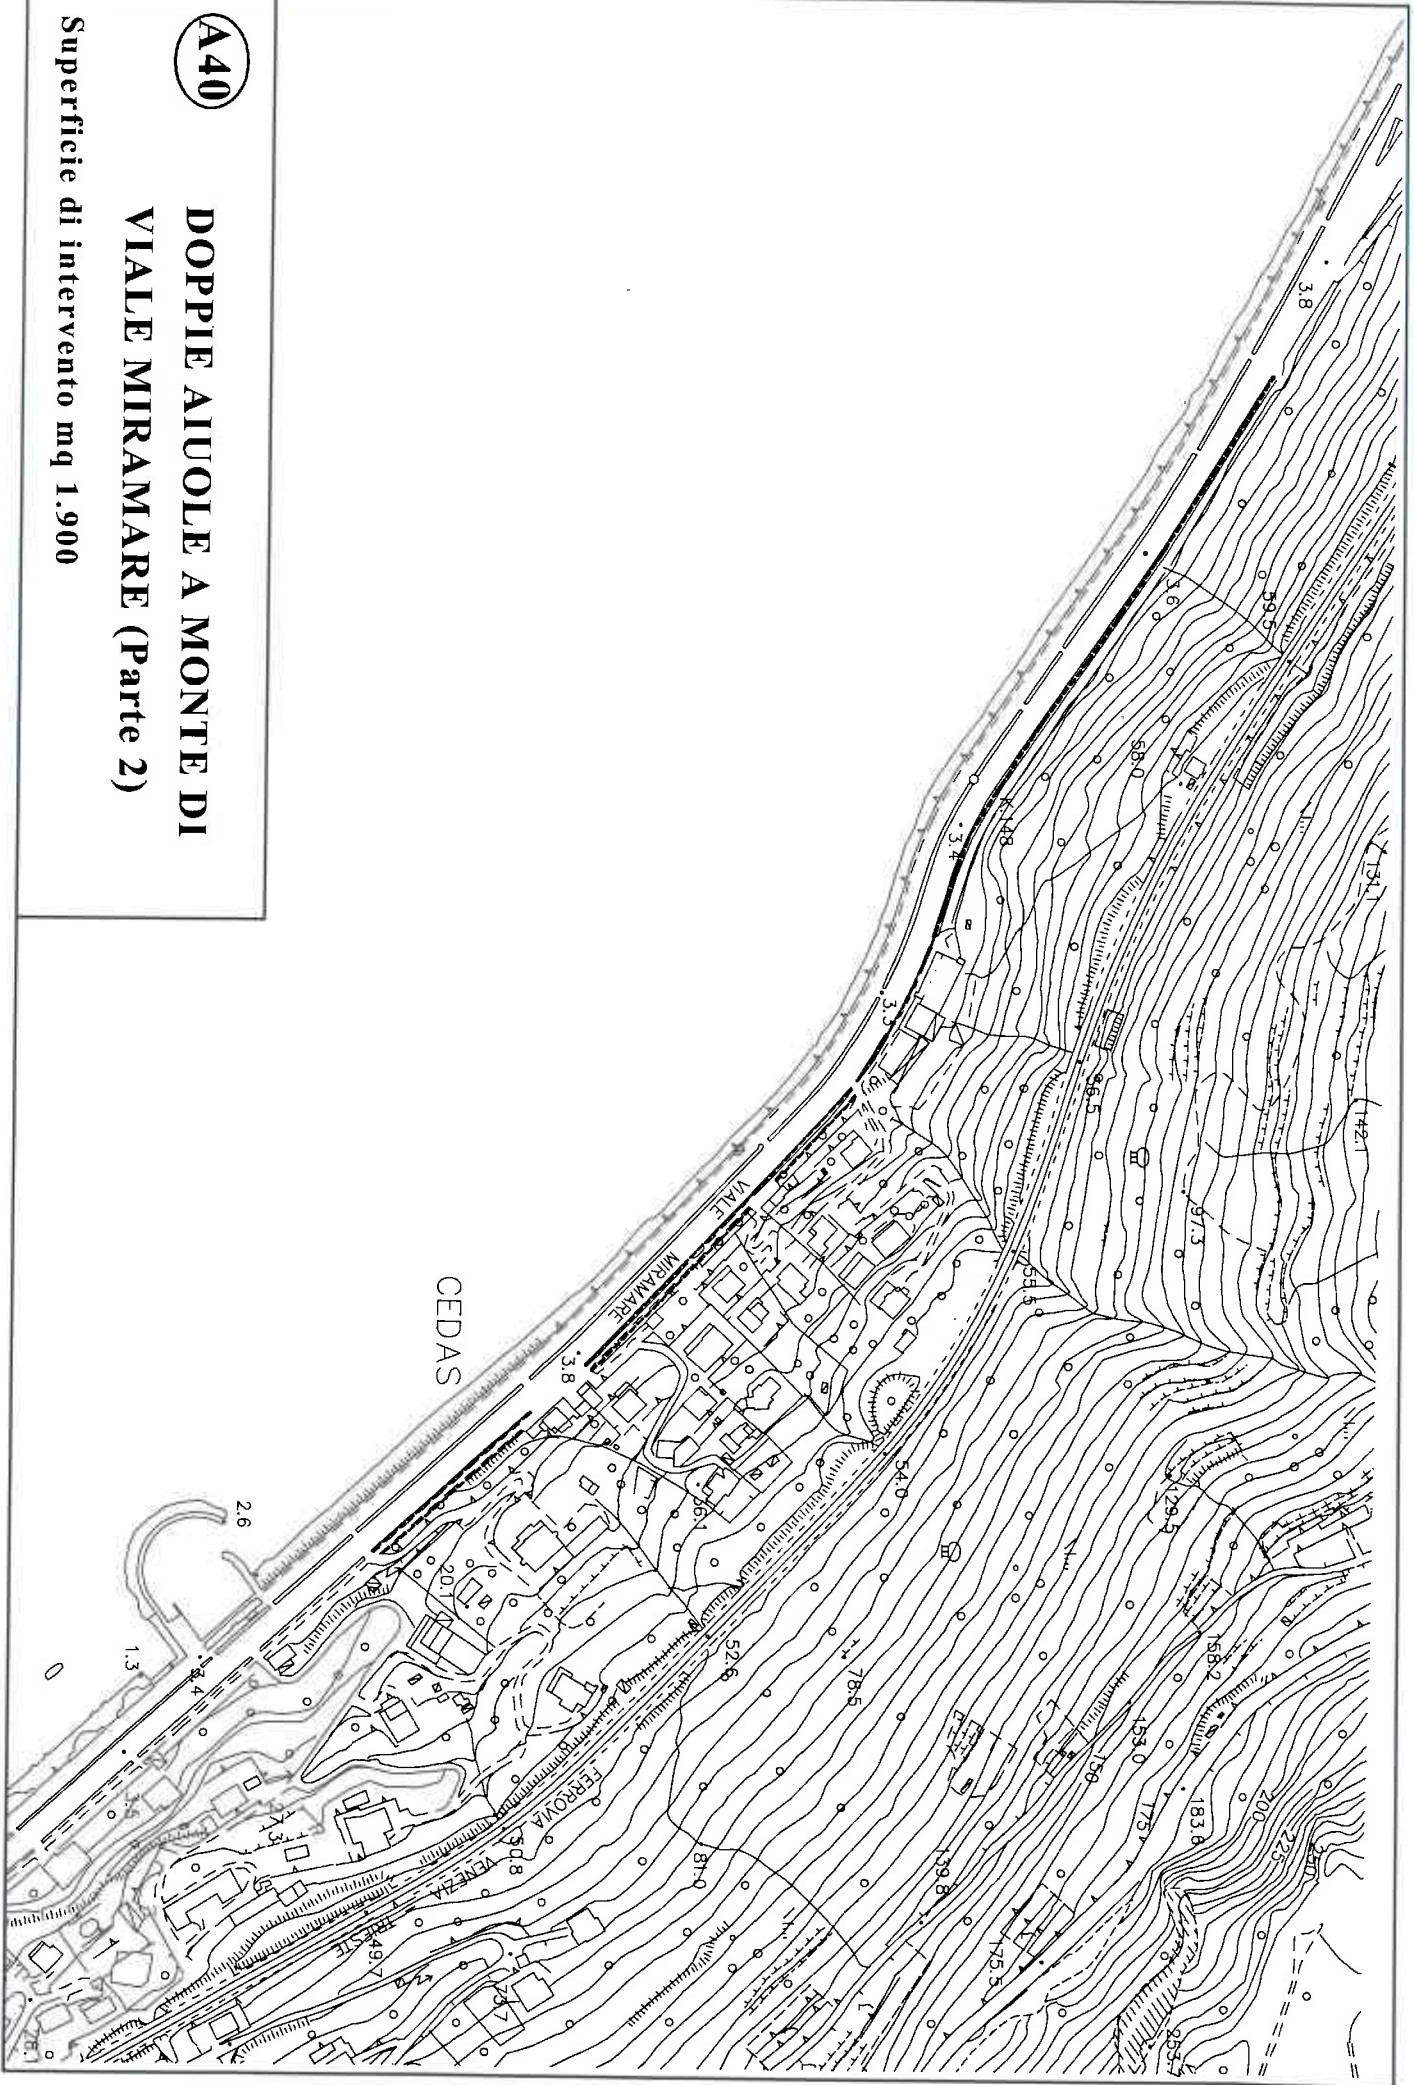

A40

**DOPPIE AIUOLE A MONTE DI
VIALE MIRAMARE (Parte 2)**

Superficie di intervento mq 1.900

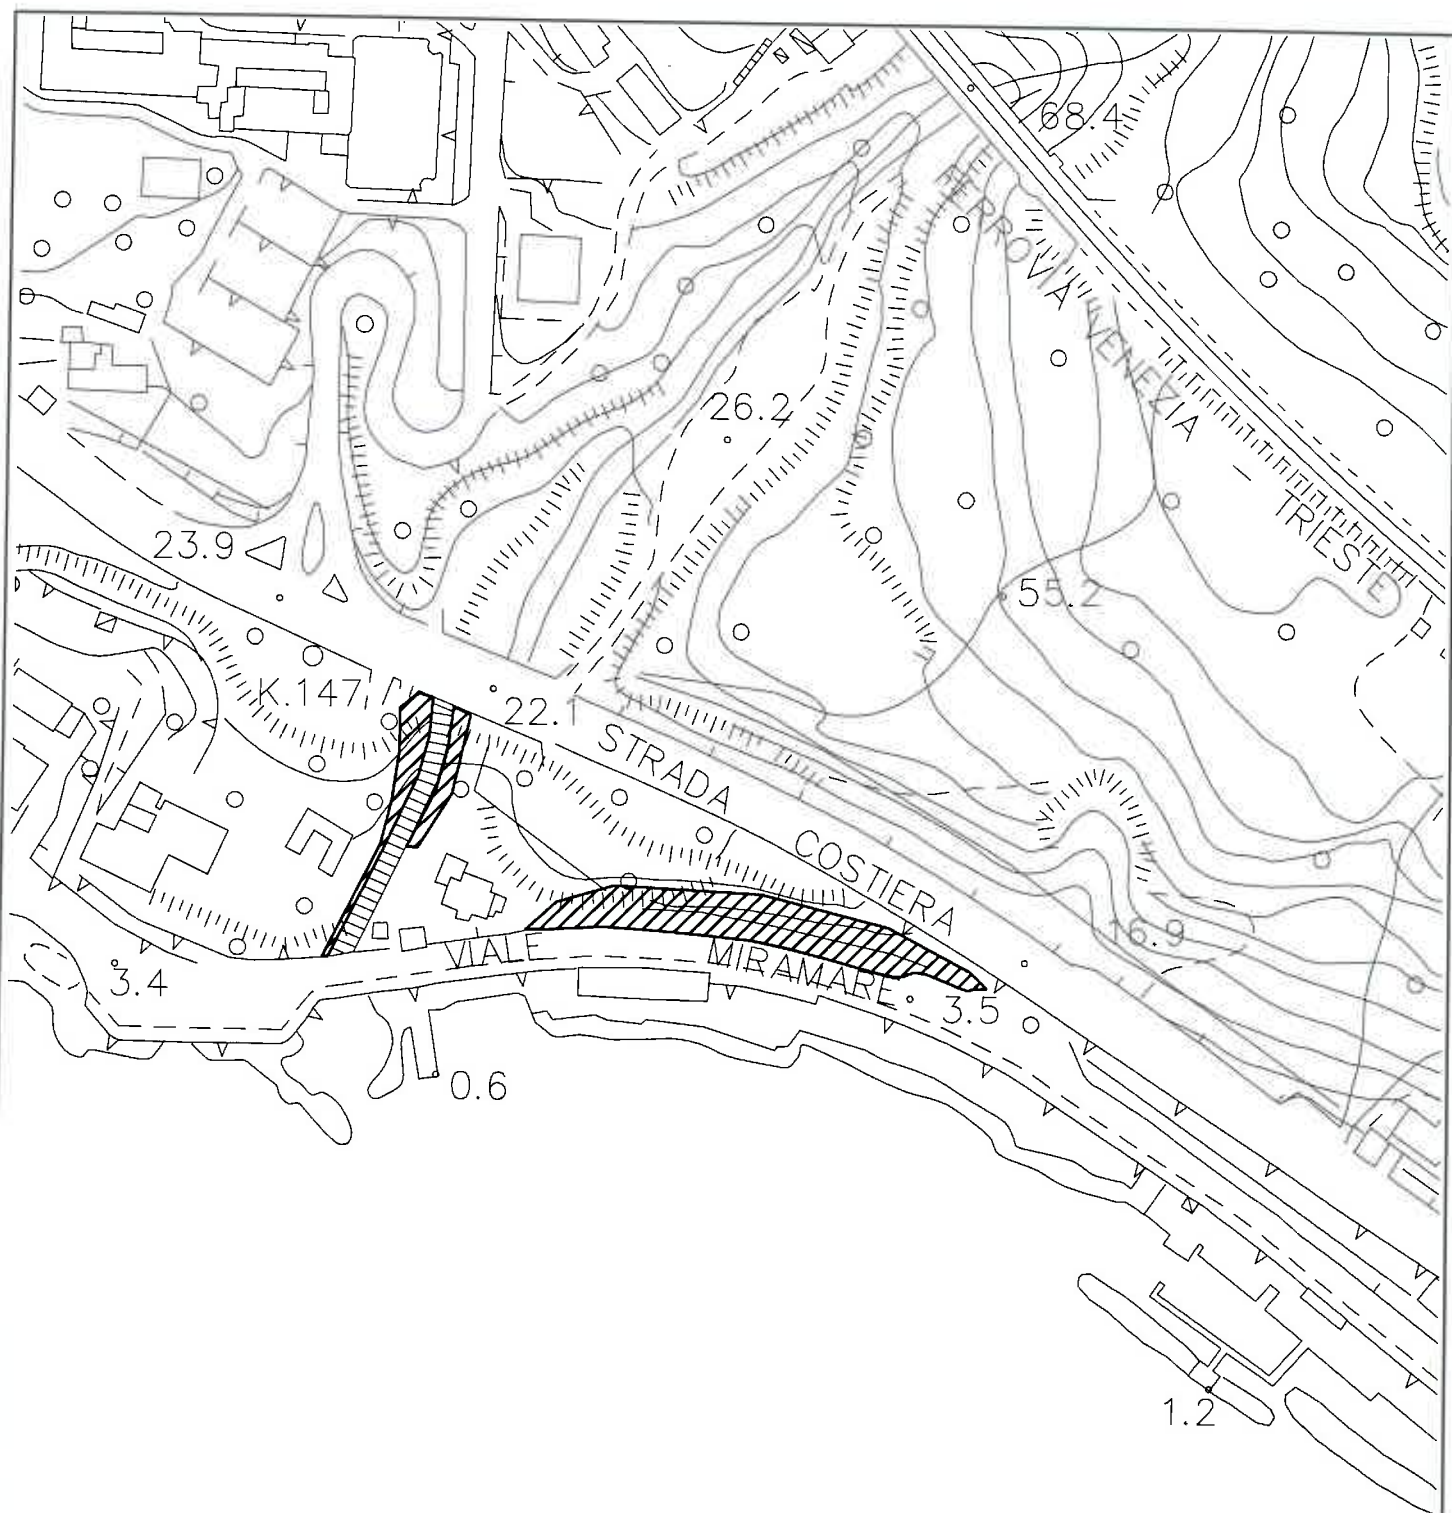


A40

**FASCIA STRADALE E FASCIA SCALA DA
VIALE MIRAMARE A STR. STAT. N°14**

Superficie intervento mq 1.500

Scala 1 : 2000

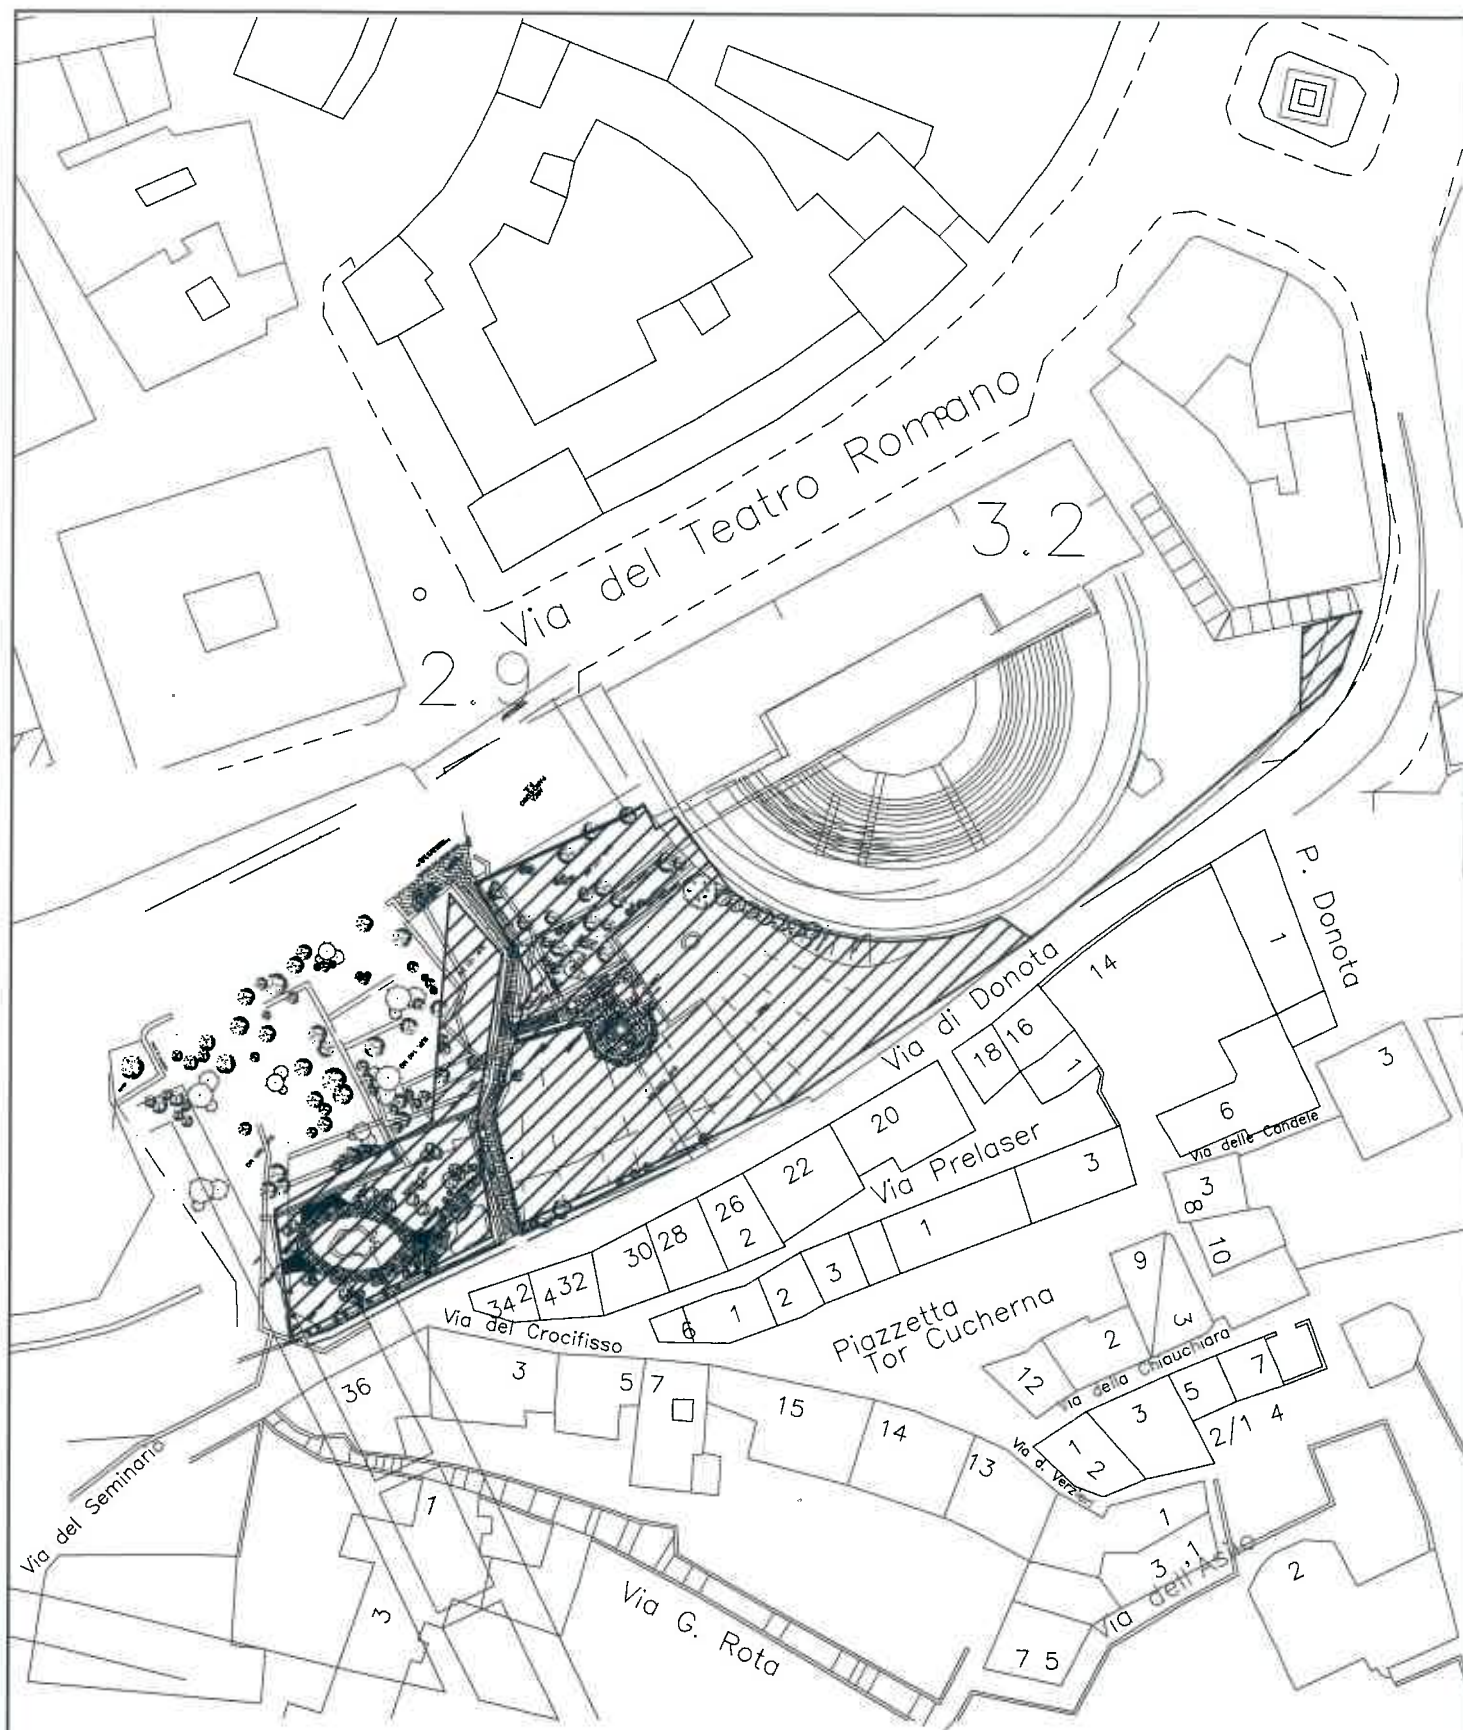


A41

AREE TEATRO ROMANO

Superficie mq 2.200


Scala 1 . 1.000

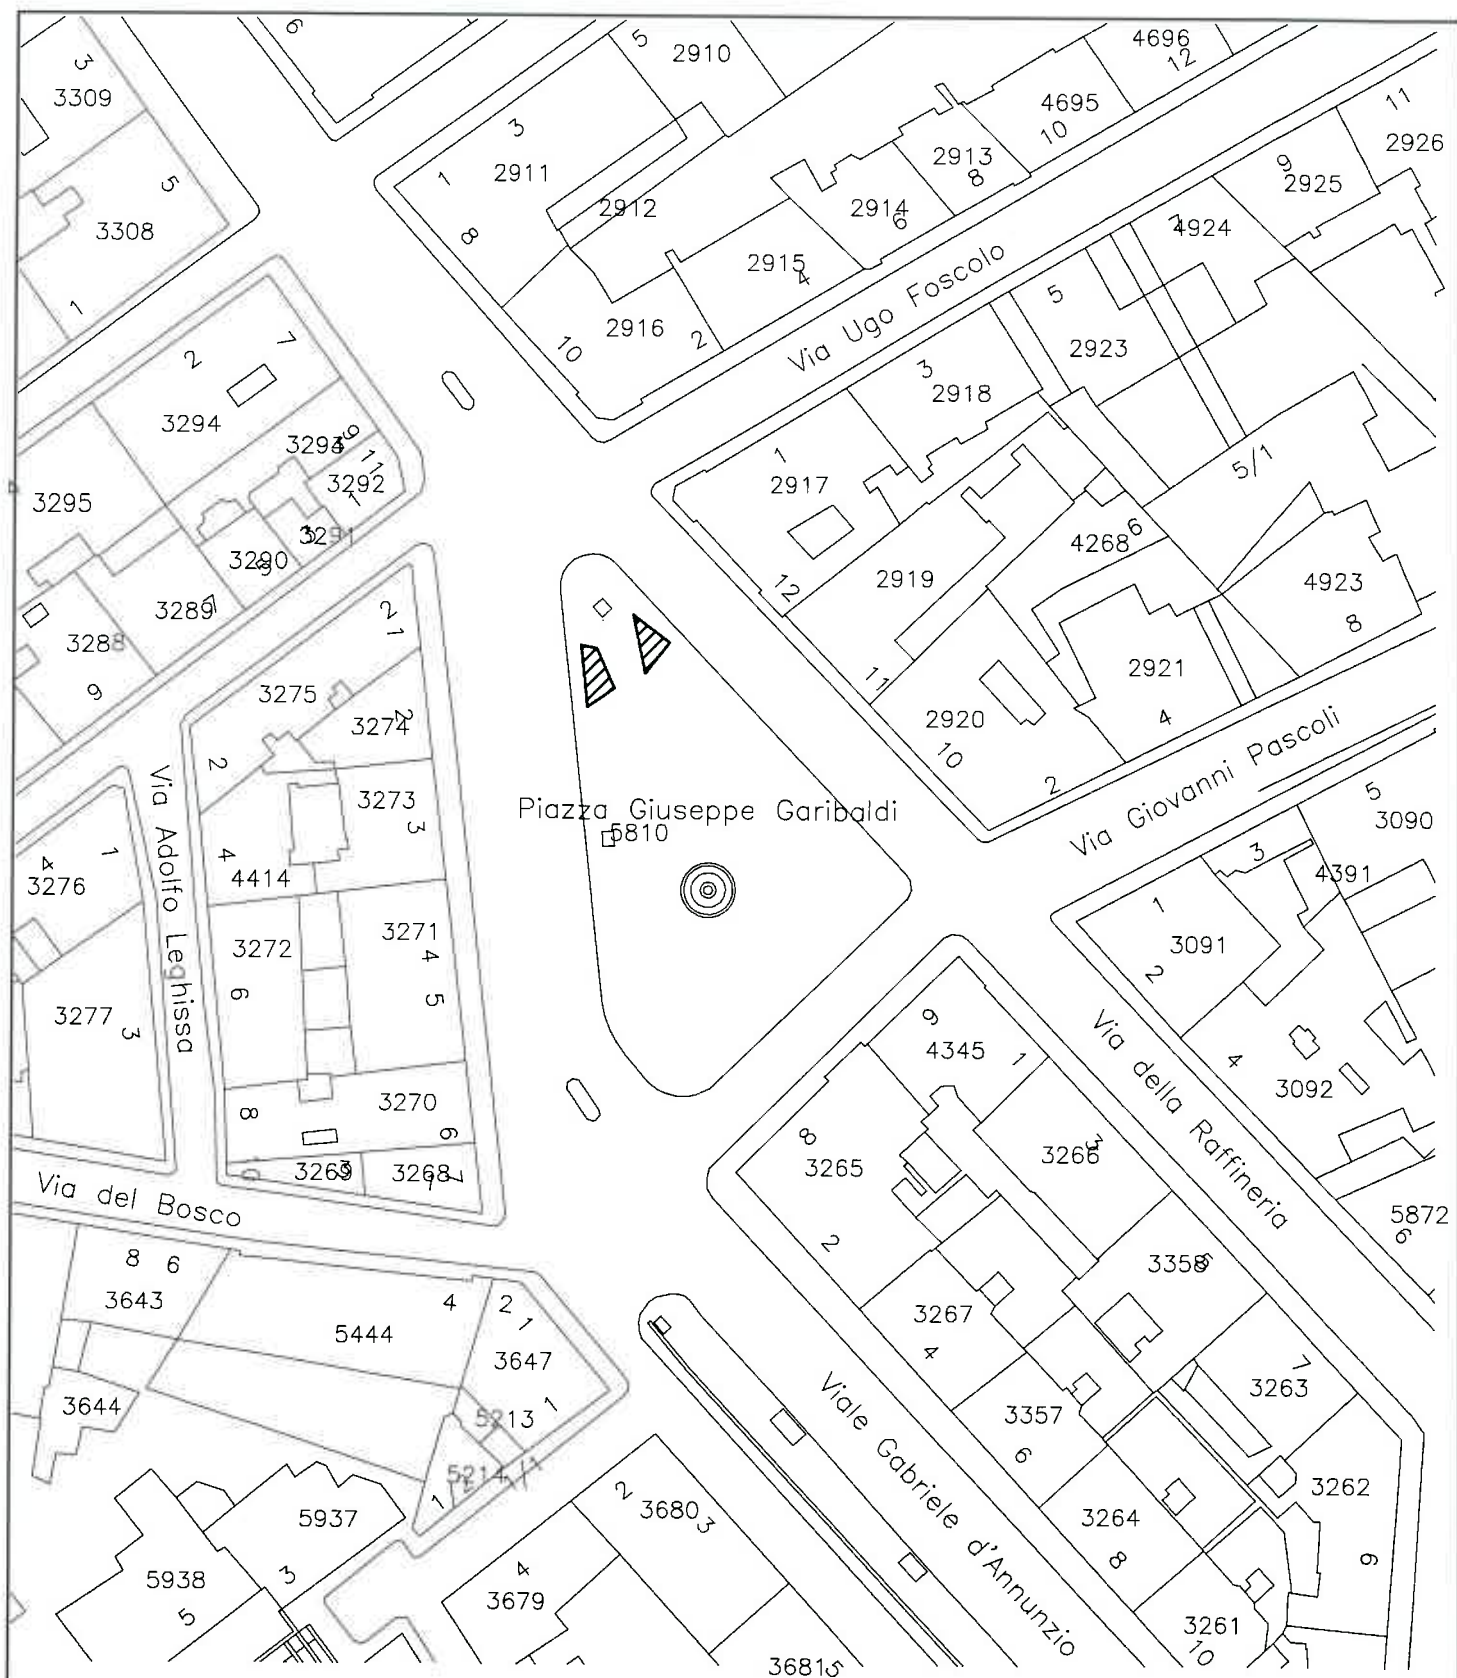

PIAZZA GARIBALDI

Superficie intervento mq 60


Scala 1 : 1.000

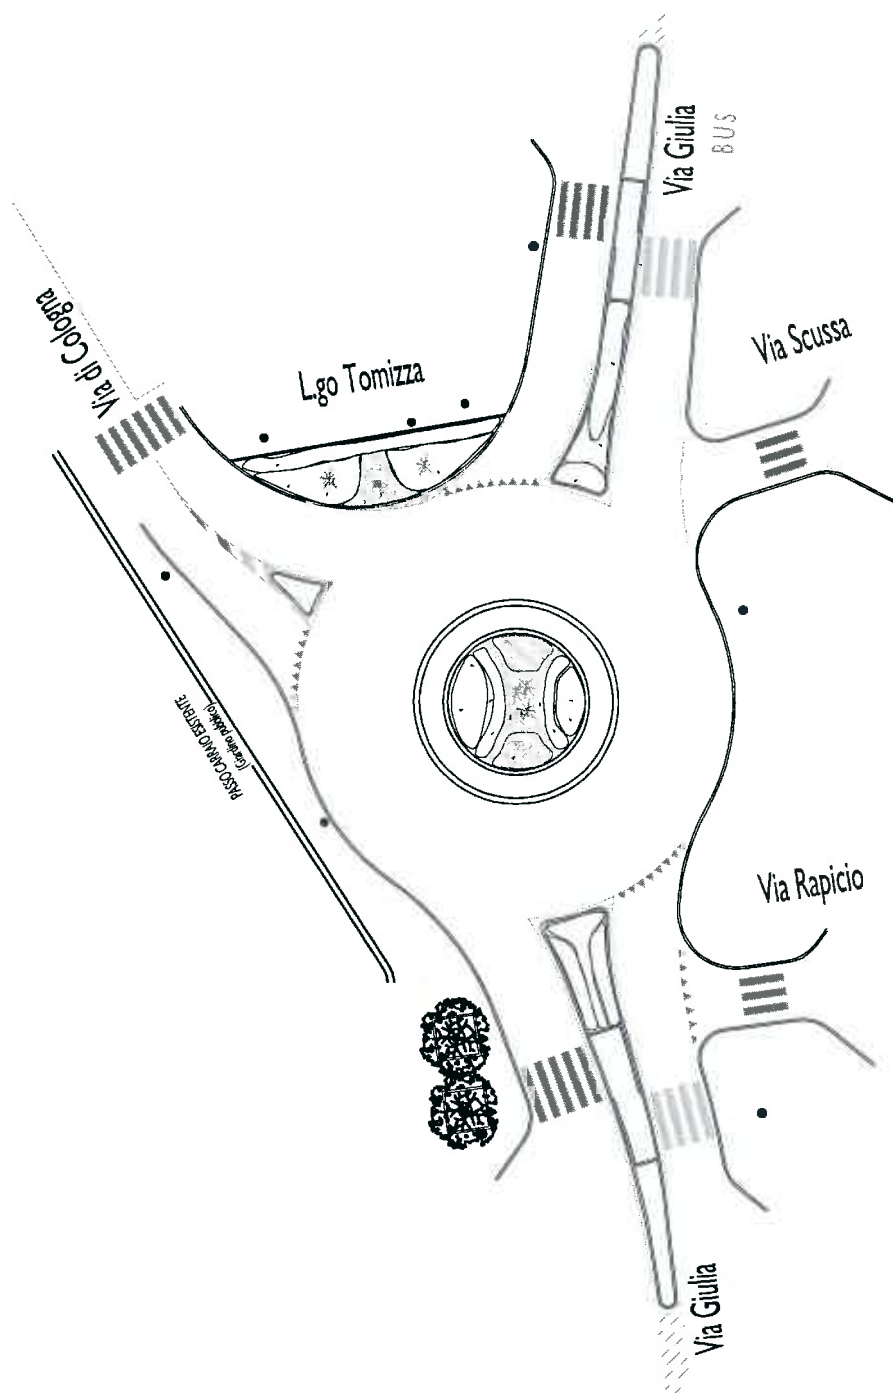

A43 AIUOLE ROTATORIA L.GO GIARDINO-TOMIZZA

Superficie di intervento mq 180

Scala 1 : 1.000

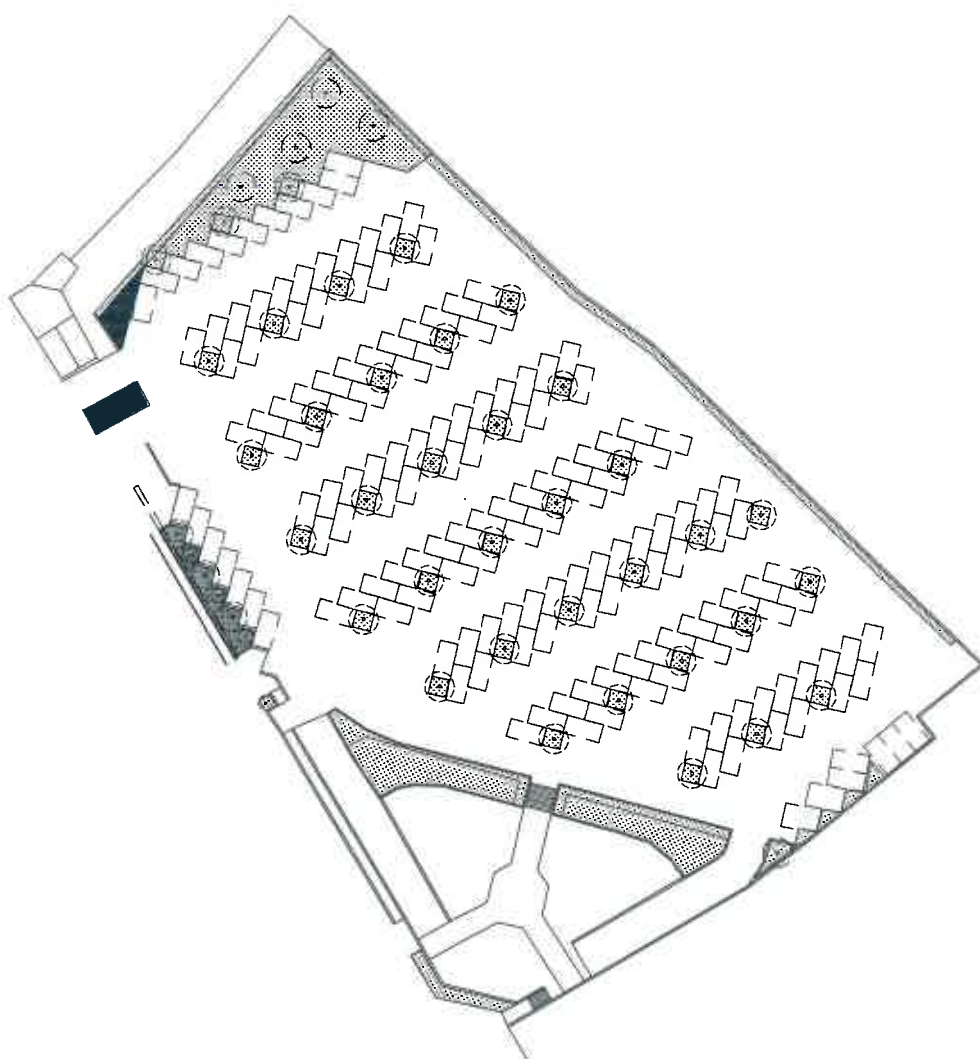


A44

AIUOLE PARCHEGGIO CIMITERO VIA COSTALUNGA

Superficie di intervento mq 924

Scala 1 : 1.000

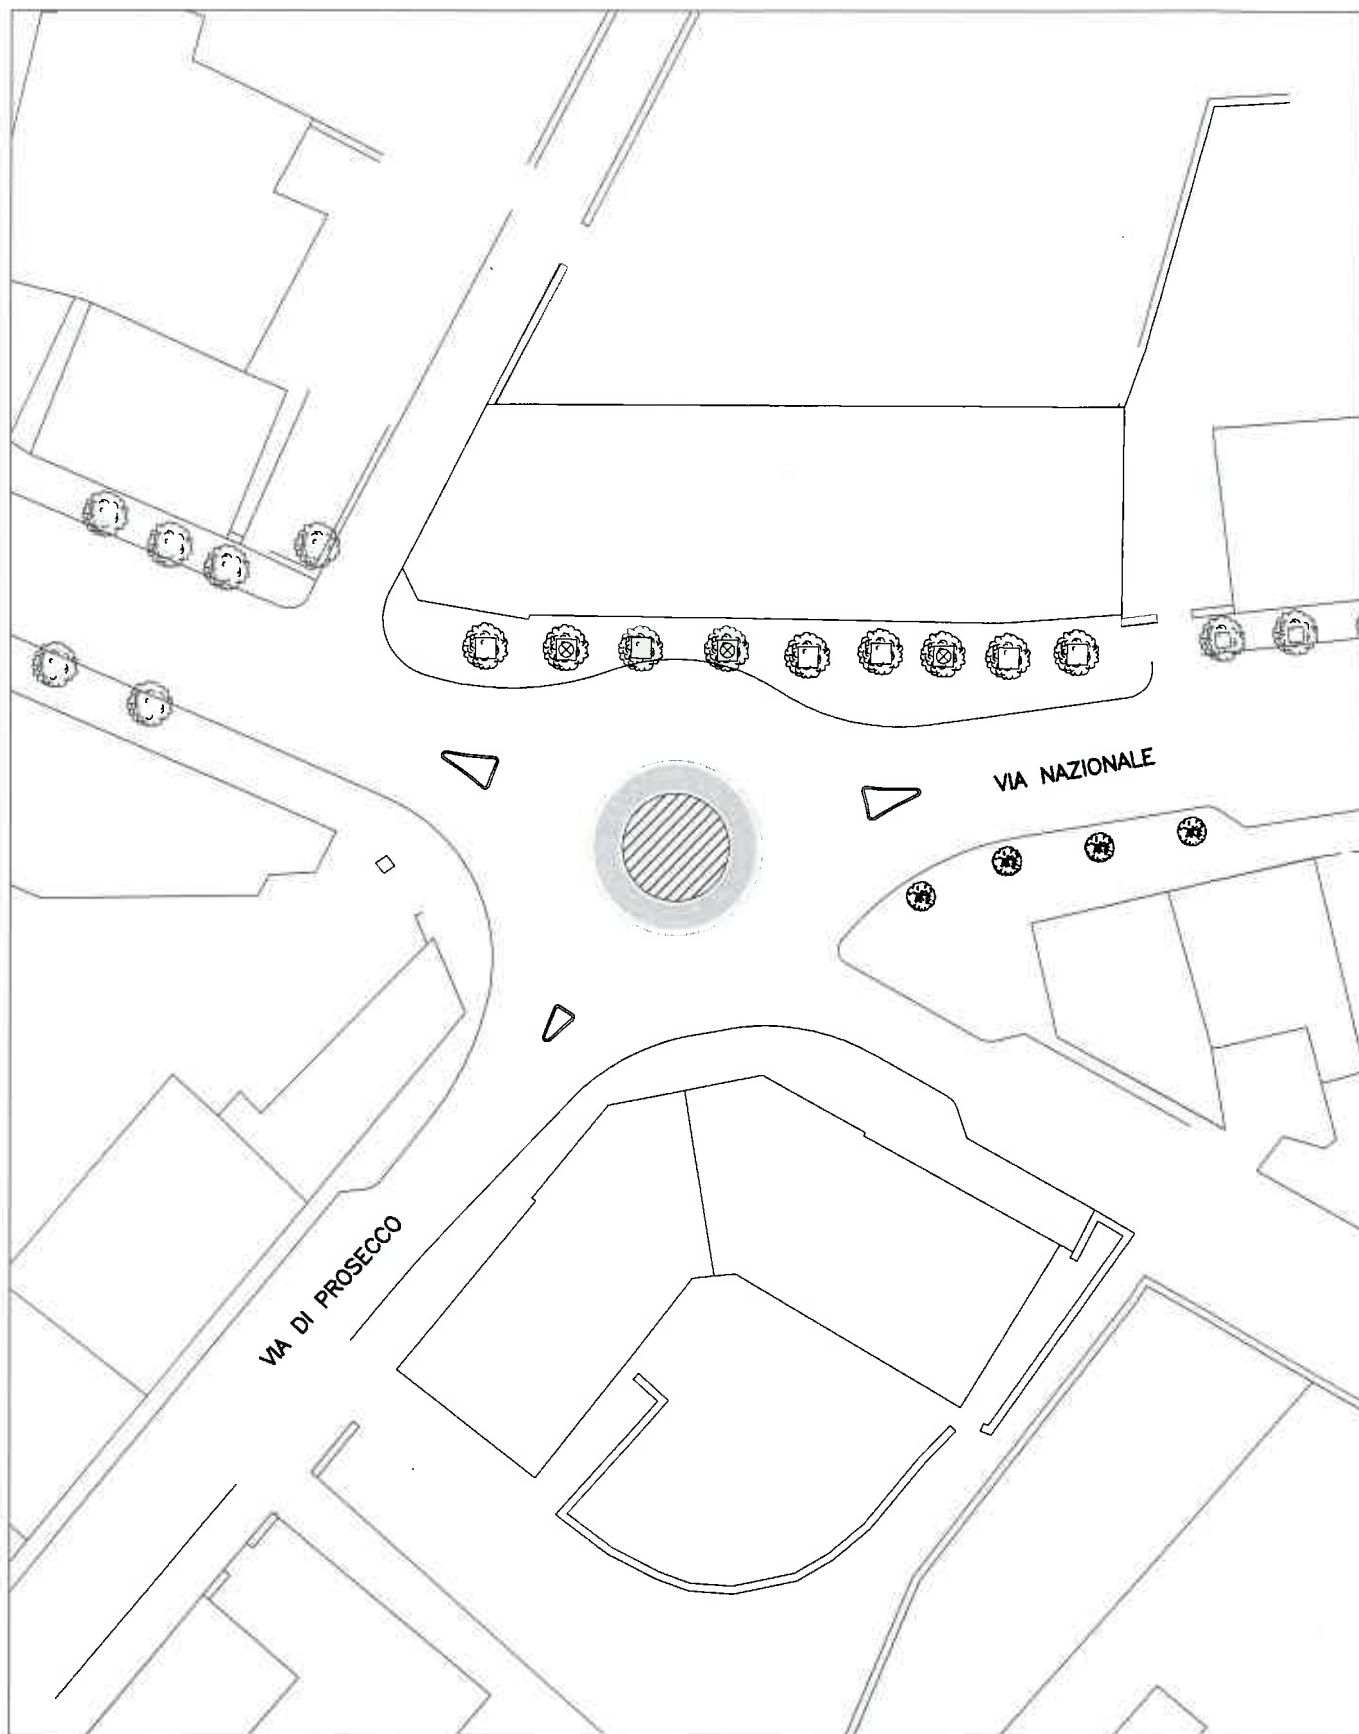


A45

ROTATORIA VIA NAZIONALE - OPICINA



Sup.area verde 43 mq

Scala 1:500

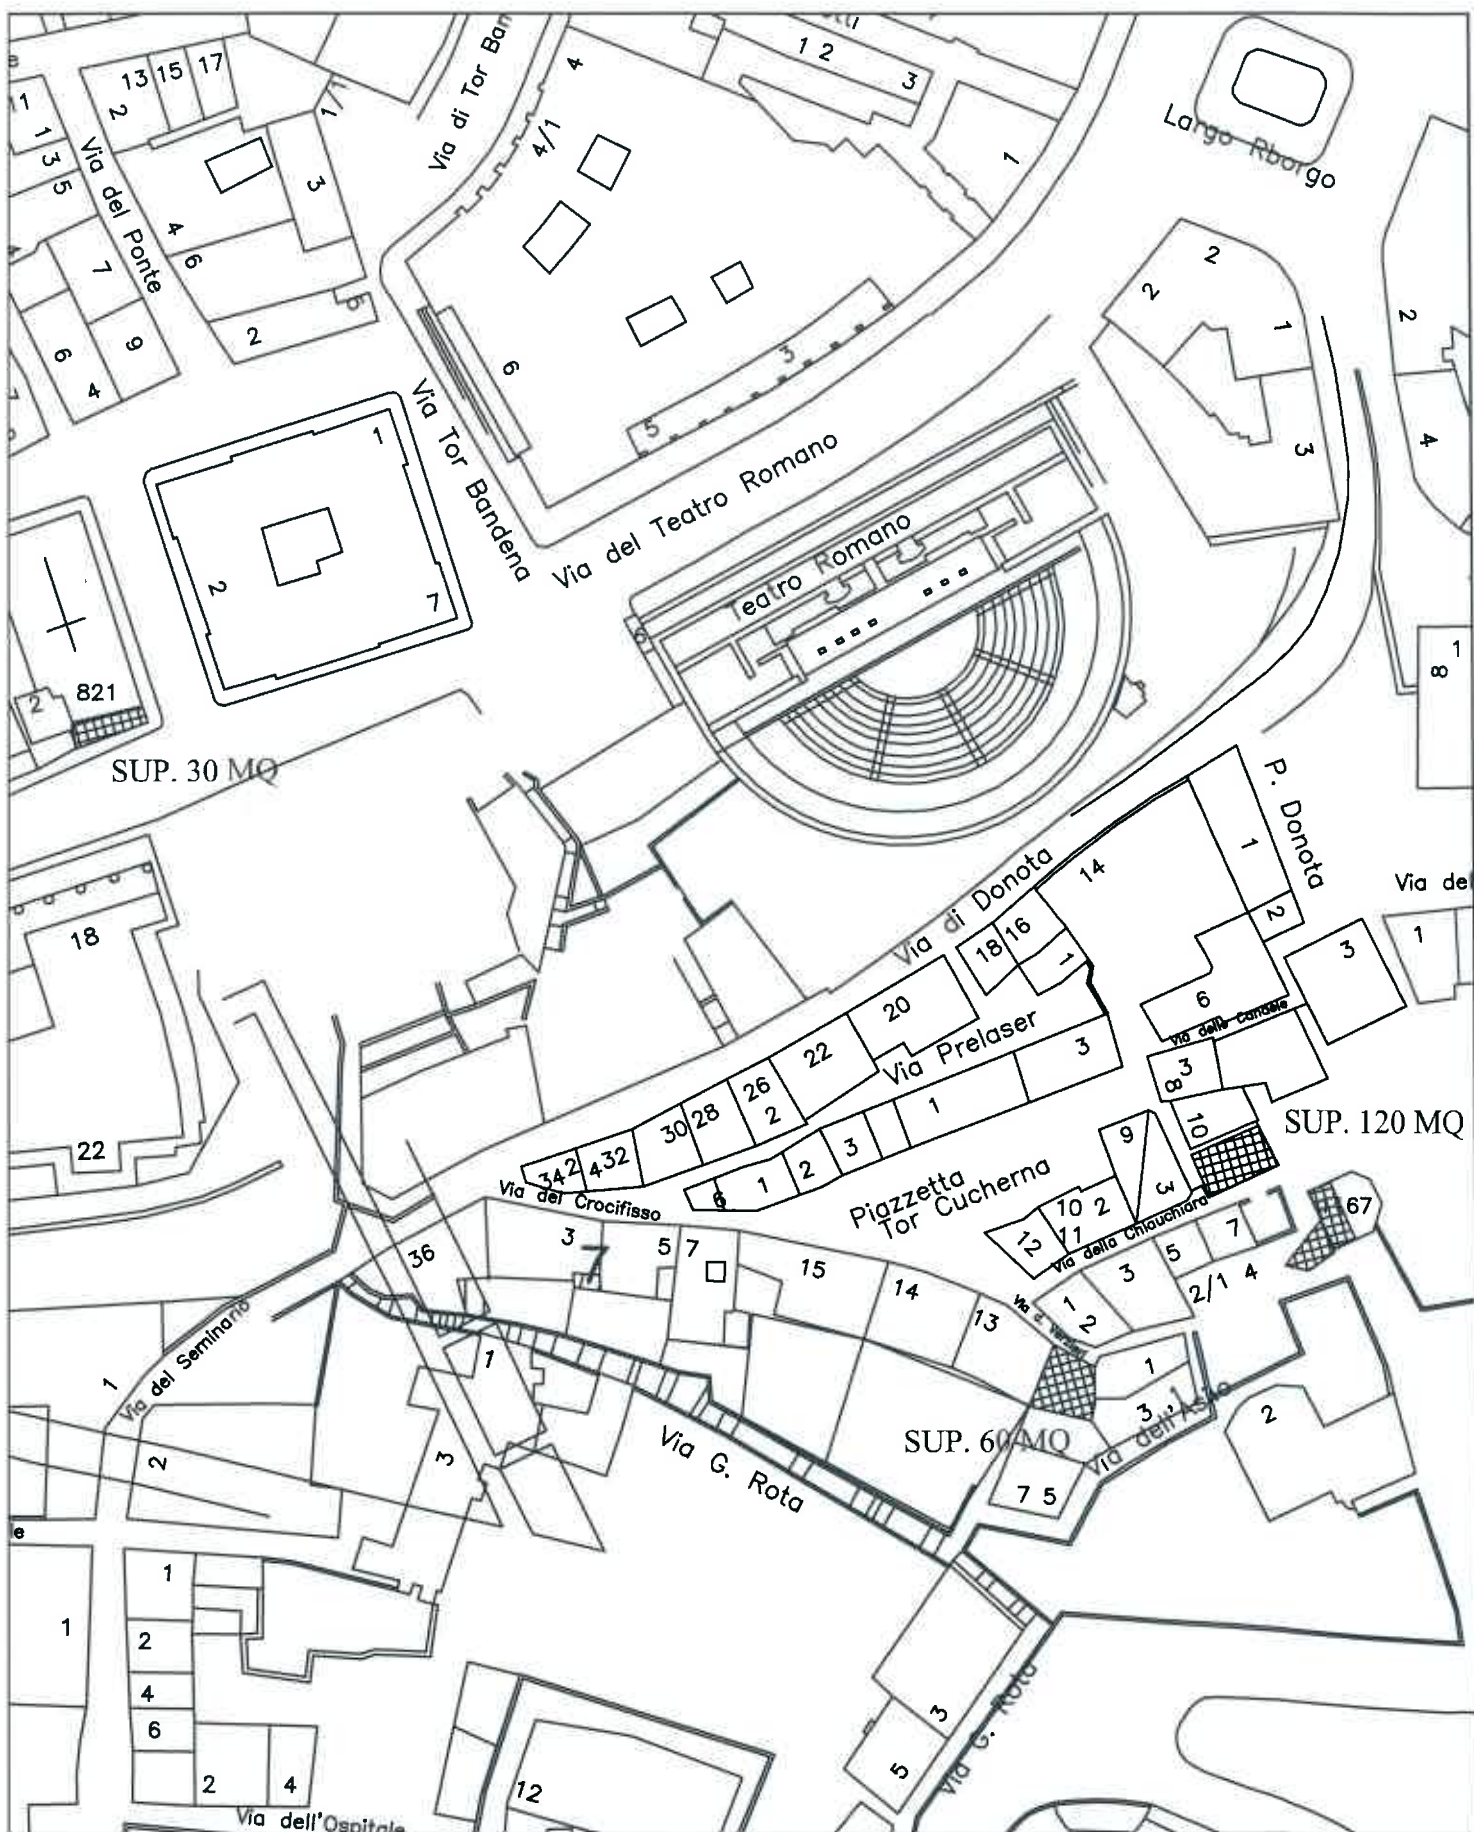

A46 – Aree archeologiche – parte 1
superficie d'intervento 210 mq

scala 1:1000



Elenco firmatari

ATTO SOTTOSCRITTO DIGITALMENTE AI SENSI DEL D.P.R. 445/2000 E DEL D.LGS. 82/2005 E SUCCESSIVE MODIFICHE E INTEGRAZIONI

Questo documento è stato firmato da:

NOME: DE WALDERSTEIN ANDREA

CODICE FISCALE: DWLNDR66E20E125S

DATA FIRMA: 22/10/2019 09:38:35

IMPRONTA: 46B89235FD9CB04245FC614AC634F796437674610F4245605EC8646389E251C3
437674610F4245605EC8646389E251C3E6DB84D8845913ECA641BEE4A9FB68DB
E6DB84D8845913ECA641BEE4A9FB68DBE85A80490DC3FA052126916B7A445028
E85A80490DC3FA052126916B7A445028032114628037160A7222FBFE7C0522A5