



**comune di trieste**  
**dipartimento territorio economia ambiente mobilità**  
**servizio strade e verde pubblico**

**codice opera n. 18009**  
**Risanamenti stradali. Anno 2020.**

---

**Progetto esecutivo**  
**1 – Planimetrie**

**Direttore del servizio e Responsabile del procedimento**  
**arch. Andrea De Walderstein**

**Progettato, redatto e disegnato**  
**ing. Luca Folin**  
**p.i. Alessandro Loy**

Trieste


Codice Opera 18009  
Risanamenti stradali. Anno 2020.

Manutenzione straordinaria della carreggiata in STRADA DI FIUME dall'entrata del pronto soccorso alla via Marchesetti.  
Risanamento in profondità ove necessario.

Intervento n. 1  
STRADA DI FIUME

Superficie presunta mq 5740

Scala 1:2000

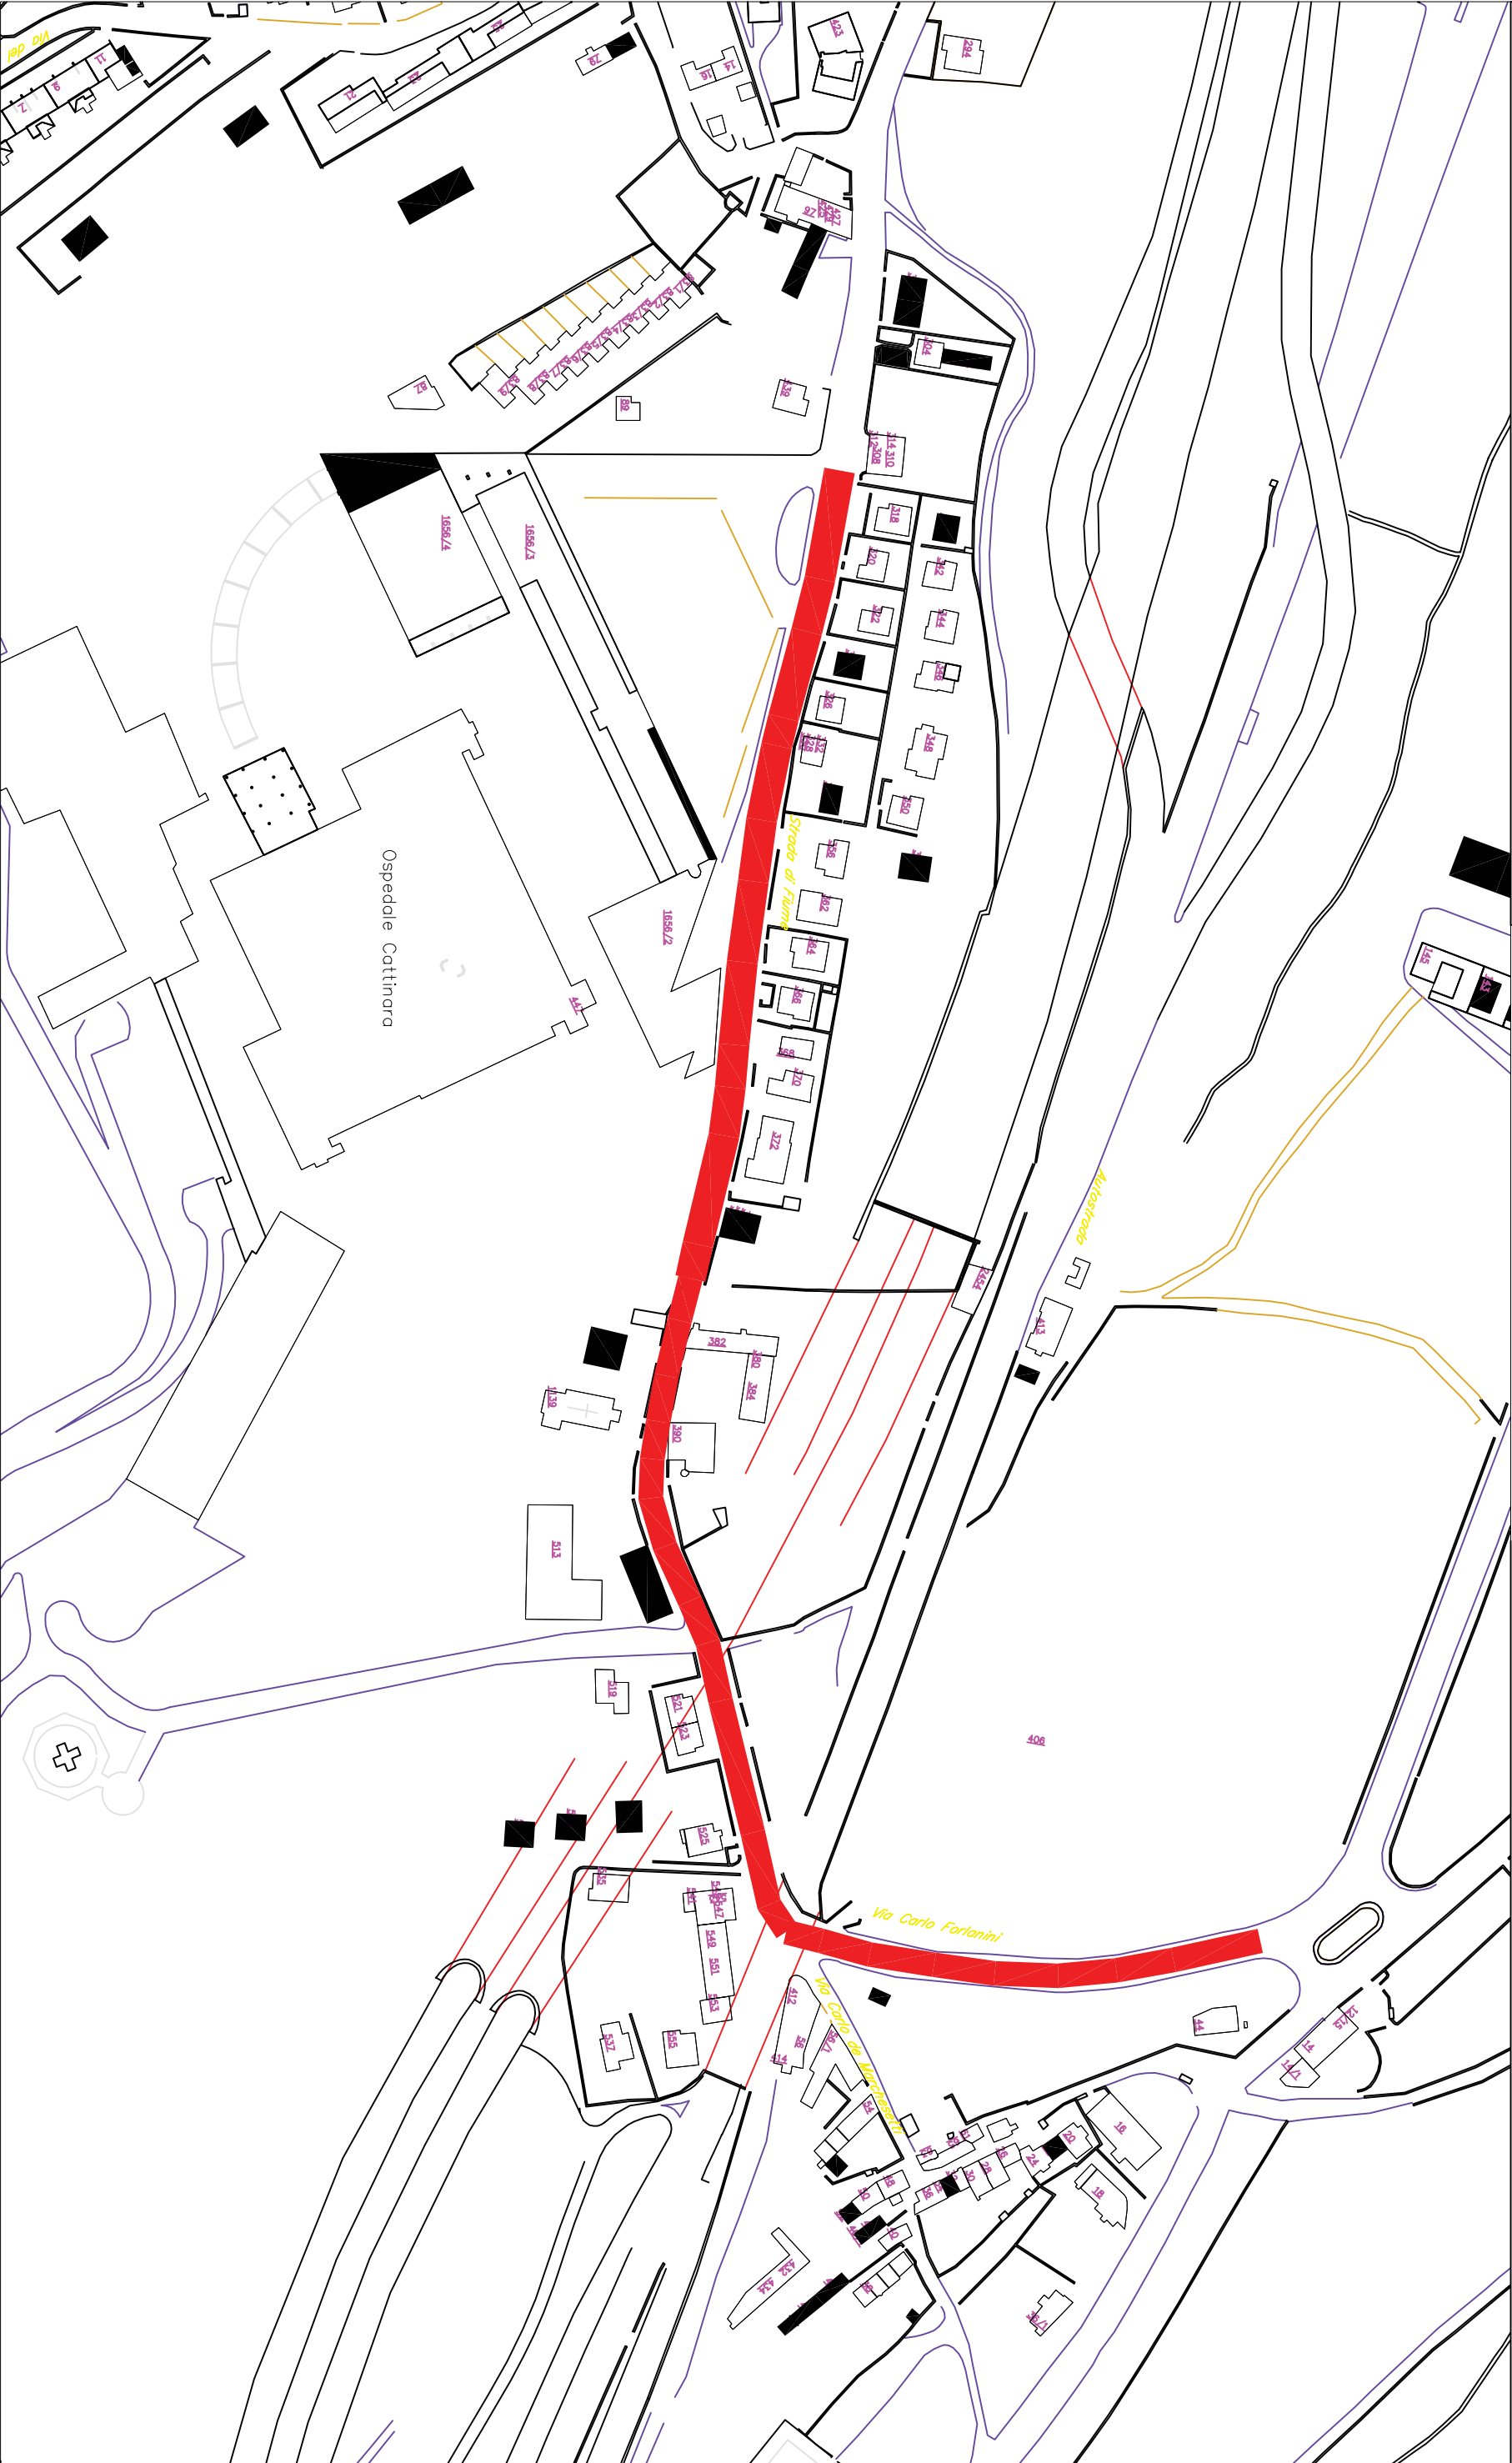

Codice Opera 18009  
Risanamenti stradali. Anno 2020.

Interventi nn. 2, 5 e 6  
VIA CABOTO, VIA FOLLATOIO E VIA FLAVIA

Manutenzione straordinaria della carreggiata in via CABOTO con risanamento in profondità ove necessario.  
Superfici presunte in VIA CABOTO: discesa 4400 mq, corsie sotto GVT 7560 mq.  
Manutenzione straordinaria della carreggiata a tratti lungo la Via FOLLATOIO per presenti mq 2000.  
Rifacimento della corsia in entrata lungo la via FLAVIA per presunti mq. 2160 e della curva fronte palasport per 2640 mq.






Codice Opera 18009  
Risanamenti stradali. Anno 2020.

Manutenzione straordinaria della carreggiata in VIA DEI GIAGGIOLI lungo il percorso della linea 28. Risanamento in profondità ove necessario.

intervento n. 3  
VIA GIAGGIOLI

Scala 1:2000

Superficie presunta mq 3600

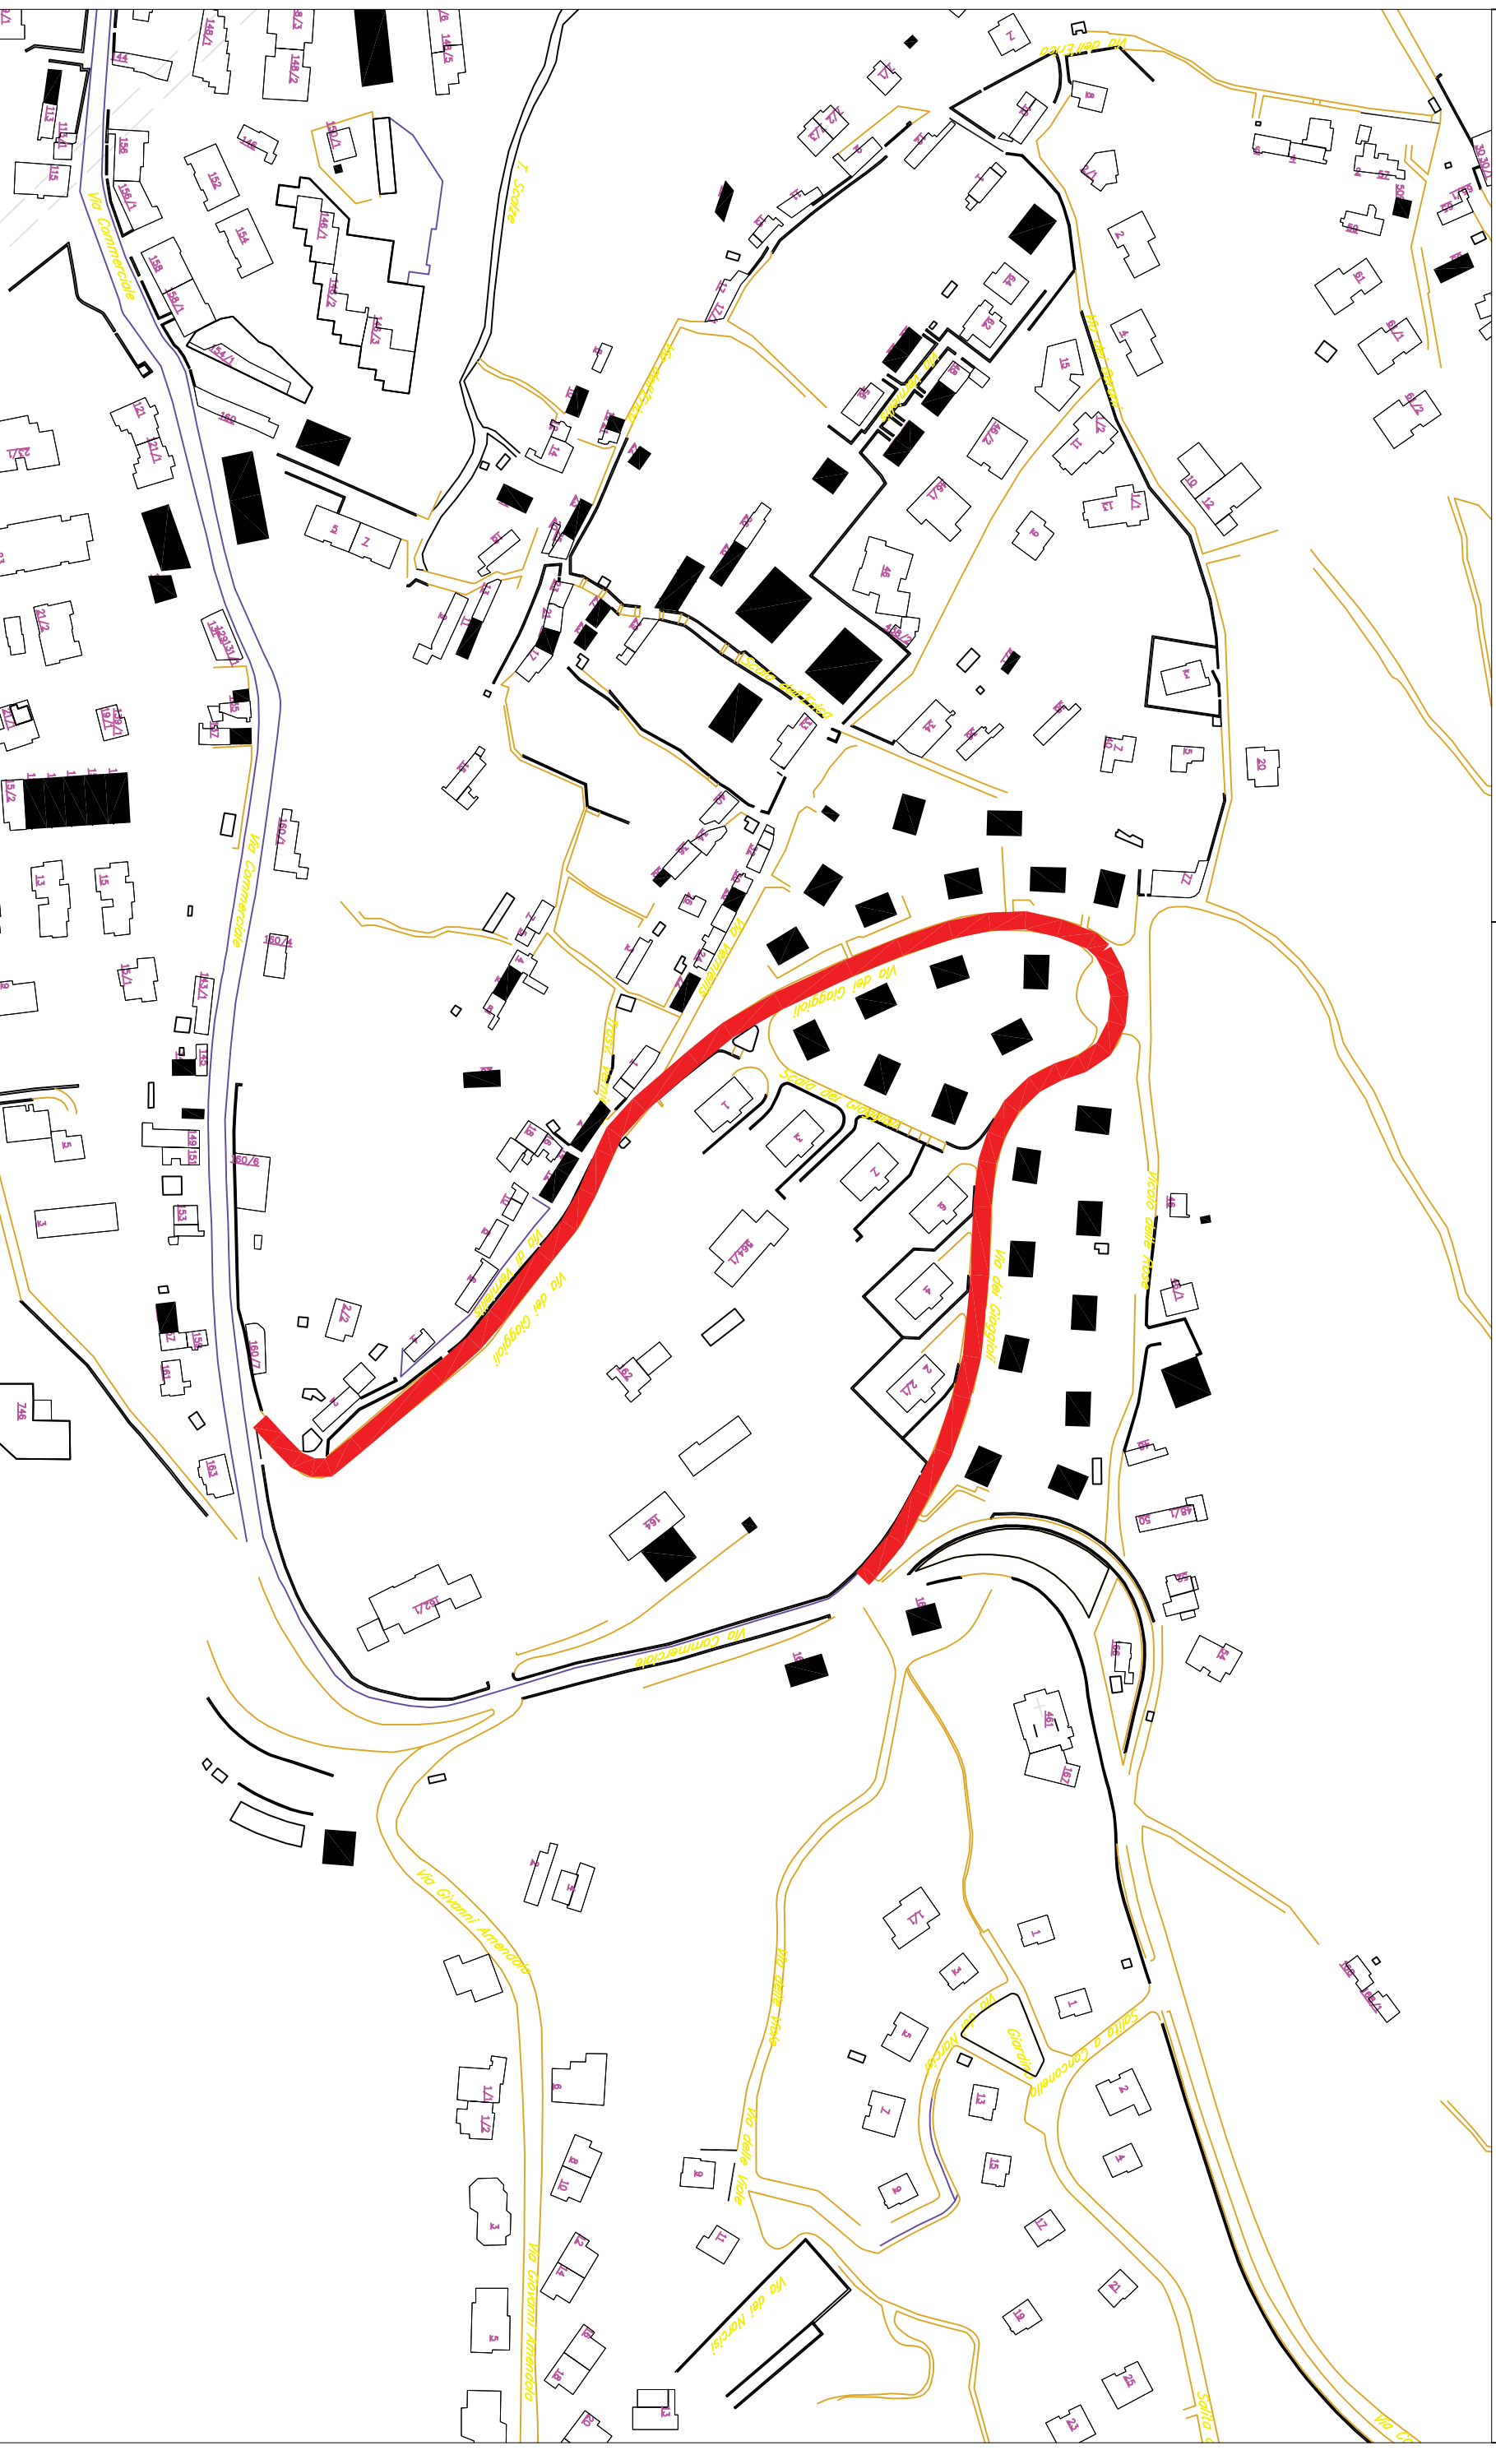

Codice Opera 18009.

Risanamenti stradali. Anno 2020.

interventi nn. 4, 9

VIA DELL'ISTRIA, VIA ORSERA

Scala 1:2000

Manutenzione straordinaria in via dell'ISTRIA dall'entrata del Burlo alla via Orsera.

Risanamento in profondita ove necessario. Superficie presunta mq 3200

Manutenzione straordinaria della carreggiata in VIA ORSERA per presunti mc. 3880






Codice Opera 18009.  
Risanamenti stradali. Anno 2020.

Manutenzione straordinaria della corsia di ingresso lungo la VIA FLAVIA dal bivio con la via Miani a piazzale Valmaura.  
Risanamento in profondità ove necessario per una superficie di mq. 2640.

Intervento n. 6  
VIA FLAVIA

Scala 1:2000

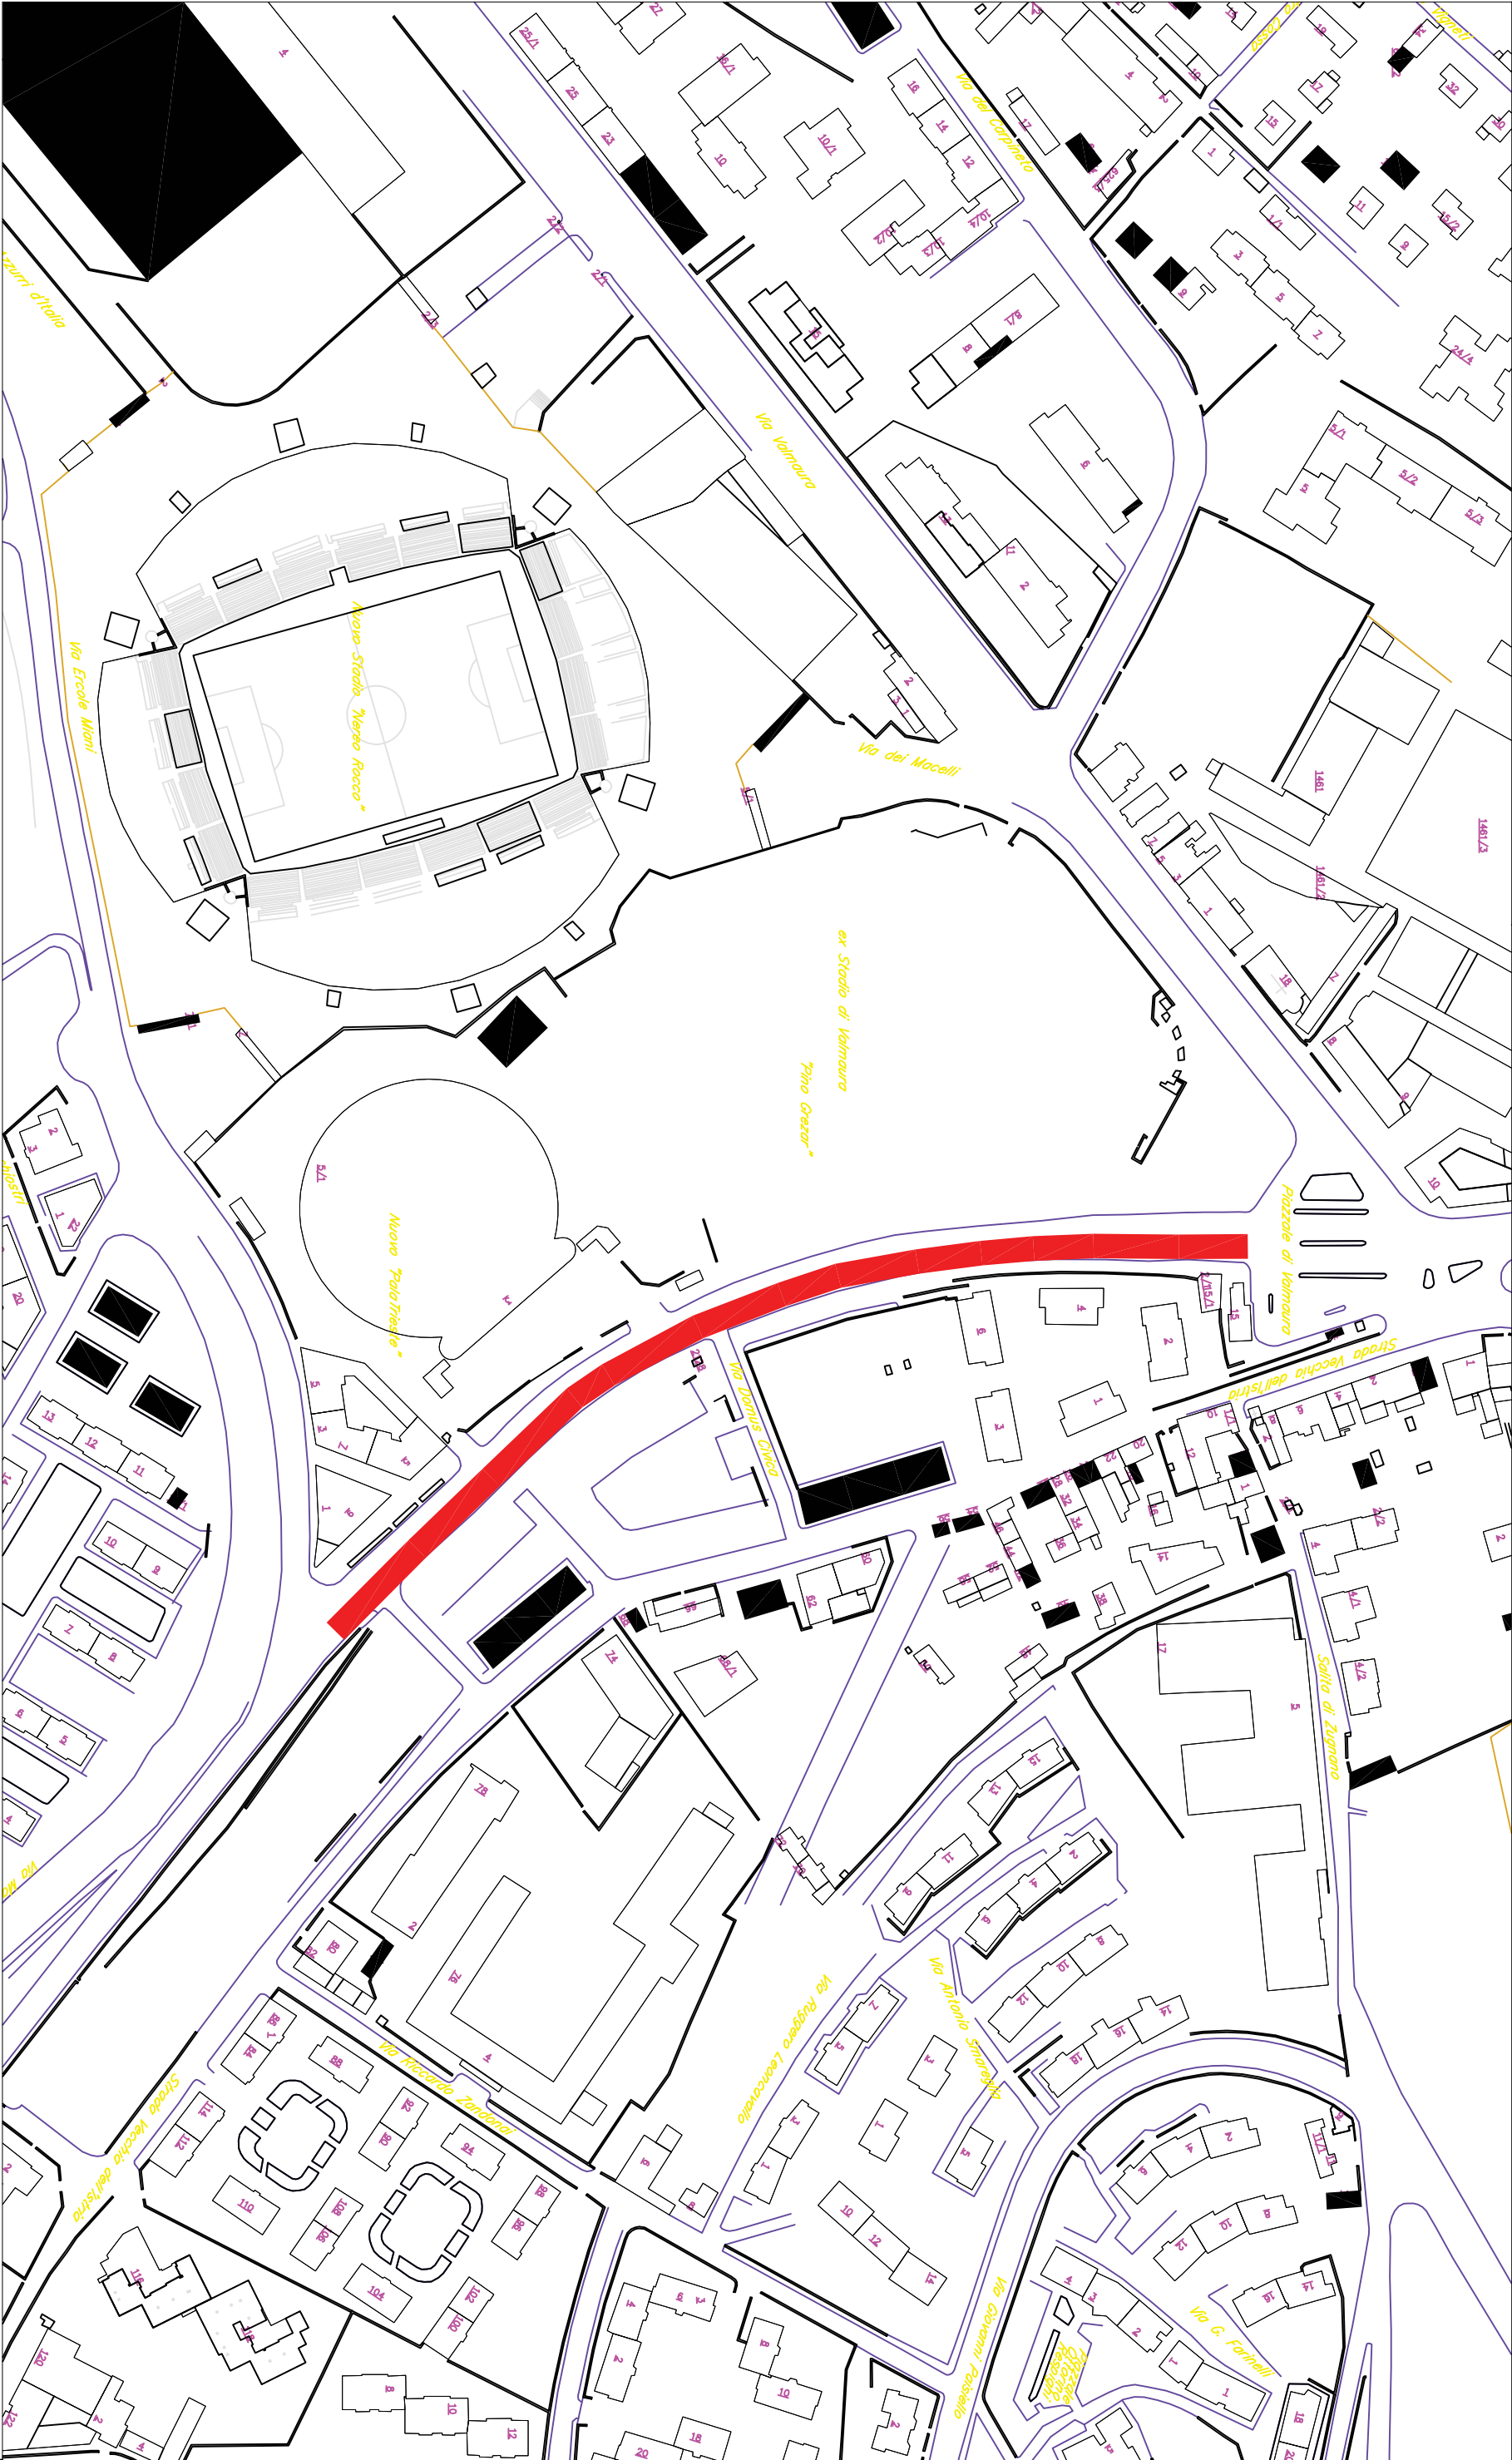



Codice Opera 18009.

Risanamenti stradali. Anno 2020.

intervento n. 7

VIA ROSETTI

Scala 1:2000

Risanamento delle corsie centrali di scorrimento in via ROSSETTI nel tratto compreso tra le vie Pascoli ed Eremo.

Risanamento in profondità e posa di geomembrane lungo le superfici ammalorate.

Superficie presunta mq 2000.



Codice Opera 18009.

Risanamenti stradali. Anno 2020.


intervento n. 8

VIA BRIGATA CASALE

Scala 1:2000

Manutenzione straordinaria in via BRIGATA CASALE nel tratto a monte dell'incrocio con Strada di Fiume.

Superficie presunta mq. 1500.

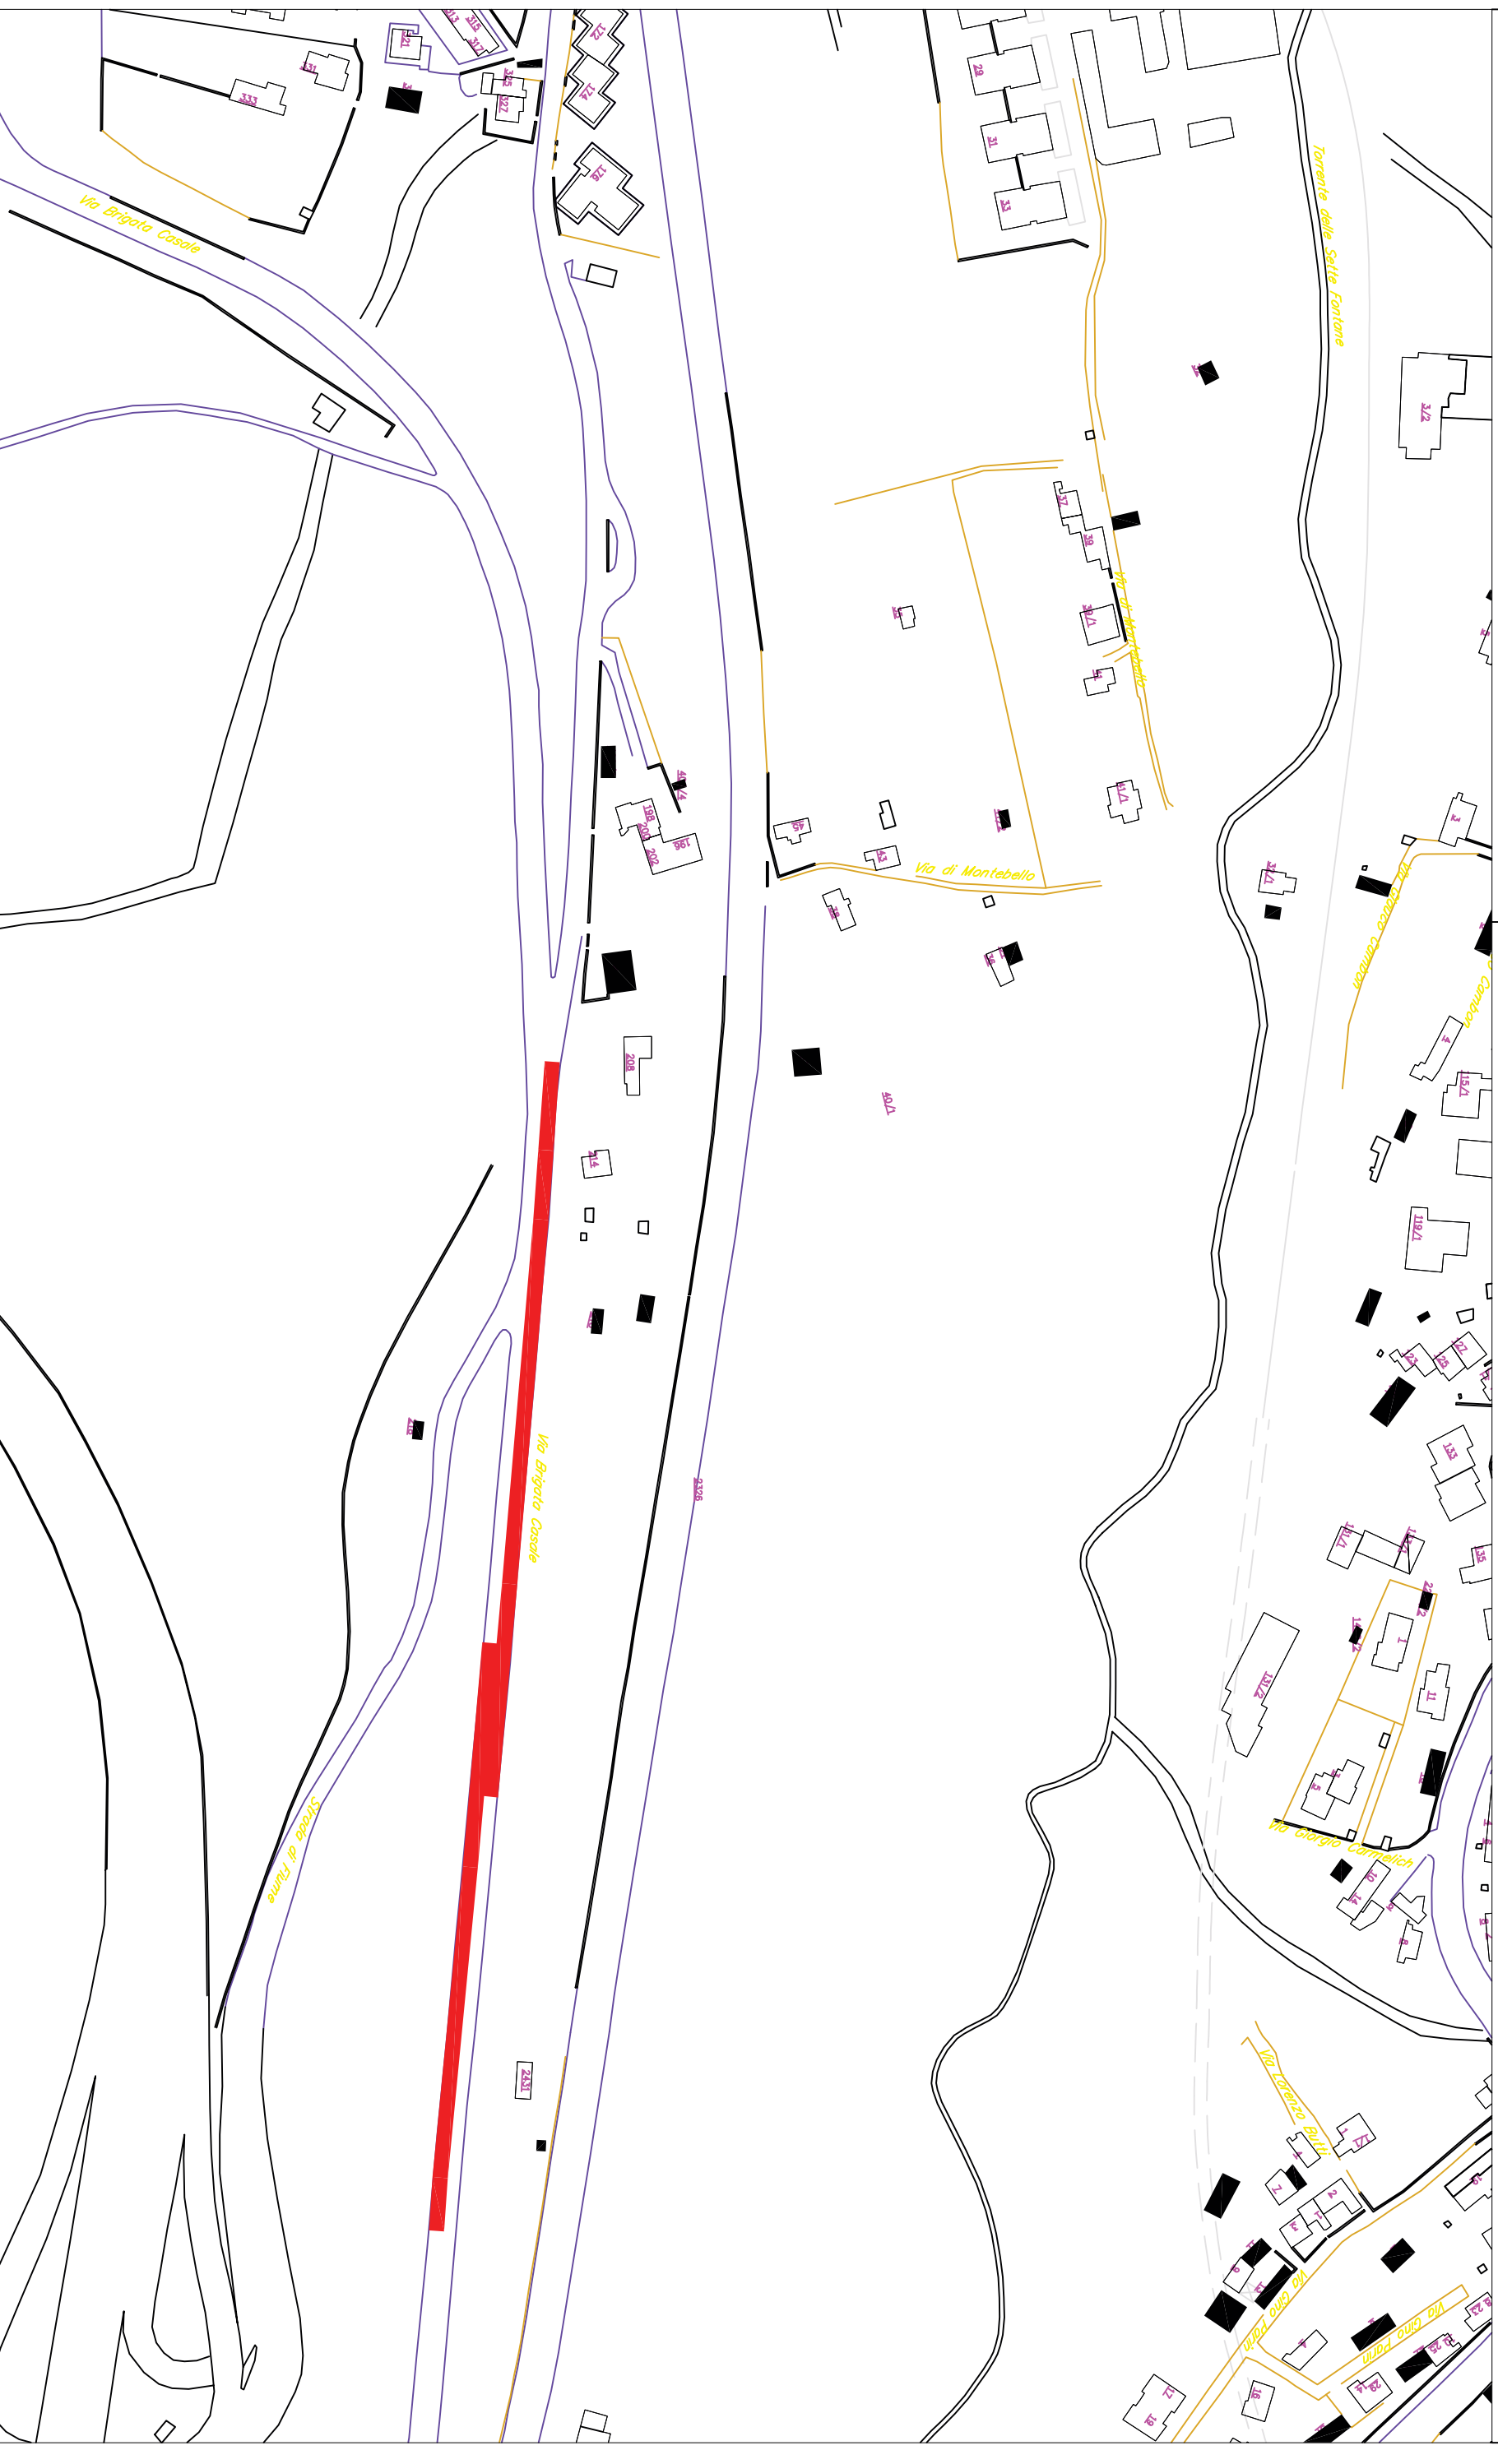



Codice Opera 18009

Risanamenti stradali. Anno 2020.

intervento n. 10

PASSEGGIO S. ANDREA, LARGO IRNERI, VIA FIAMME GIALLE Scalo 1:2000

Manutenzione straordinaria della carreggiata lungo la direttrice di PASSEGGIO SAN ANDREA, LARGO IRNERI, VIA FF. GG. fino all'incrocio con la via Carli. Sistemazione cedimenti e buche nel tratto iniziale da via Campo Marzio. Pavimentazione semicarreggiata a monte con eventuali risanamenti. Superficie presunta mq. 4950.

