



comune di trieste
piazza Unità d'Italia 4
34121 Trieste
tel. 040/6751
www.comune.trieste.it
partita iva 00210240321

AREA LAVORI PUBBLICI
FINANZA DI PROGETTO E PARTENARIATI
SERVIZIO SPAZI APERTI – VERDE PUBBLICO – STRADE

PROGETTO ESECUTIVO

RISANAMENTO RADICALE MARCIAPIEDI CON ABBATTIMENTO DELLE BARRIERE ARCHITETTONICHE ZONA NORD – ANNO 2018

CODICE OPERA N.16007

PROGETTATO REDATTO E DISEGNATO

geom. Alessandro Loy	
dott.ing. Laura Cammarata	

COORDINATORE PER LA SICUREZZA

dott. Giorgio Tagliapietra	
----------------------------	--

RESPONSABILE DEL PROCEDIMENTO

dott.ing. Enrico Cortese	
--------------------------	--

PLANIMETRIE

TAVOLA

1

SCALA

DATA


OTTOBRE 2018

Trieste

Nelle zone evidenziate si prevede il ripristino del manto bituminoso dei marciapiedi con sostituzione delle cordone ammalorate utilizzando manufatti di recupero, rifacimento del sottofondo ove necessario, realizzazione di rampe per disabili ove non presenti in prossimità degli attraversamenti.


cordone ml 460

marciapiedi mq 2.200

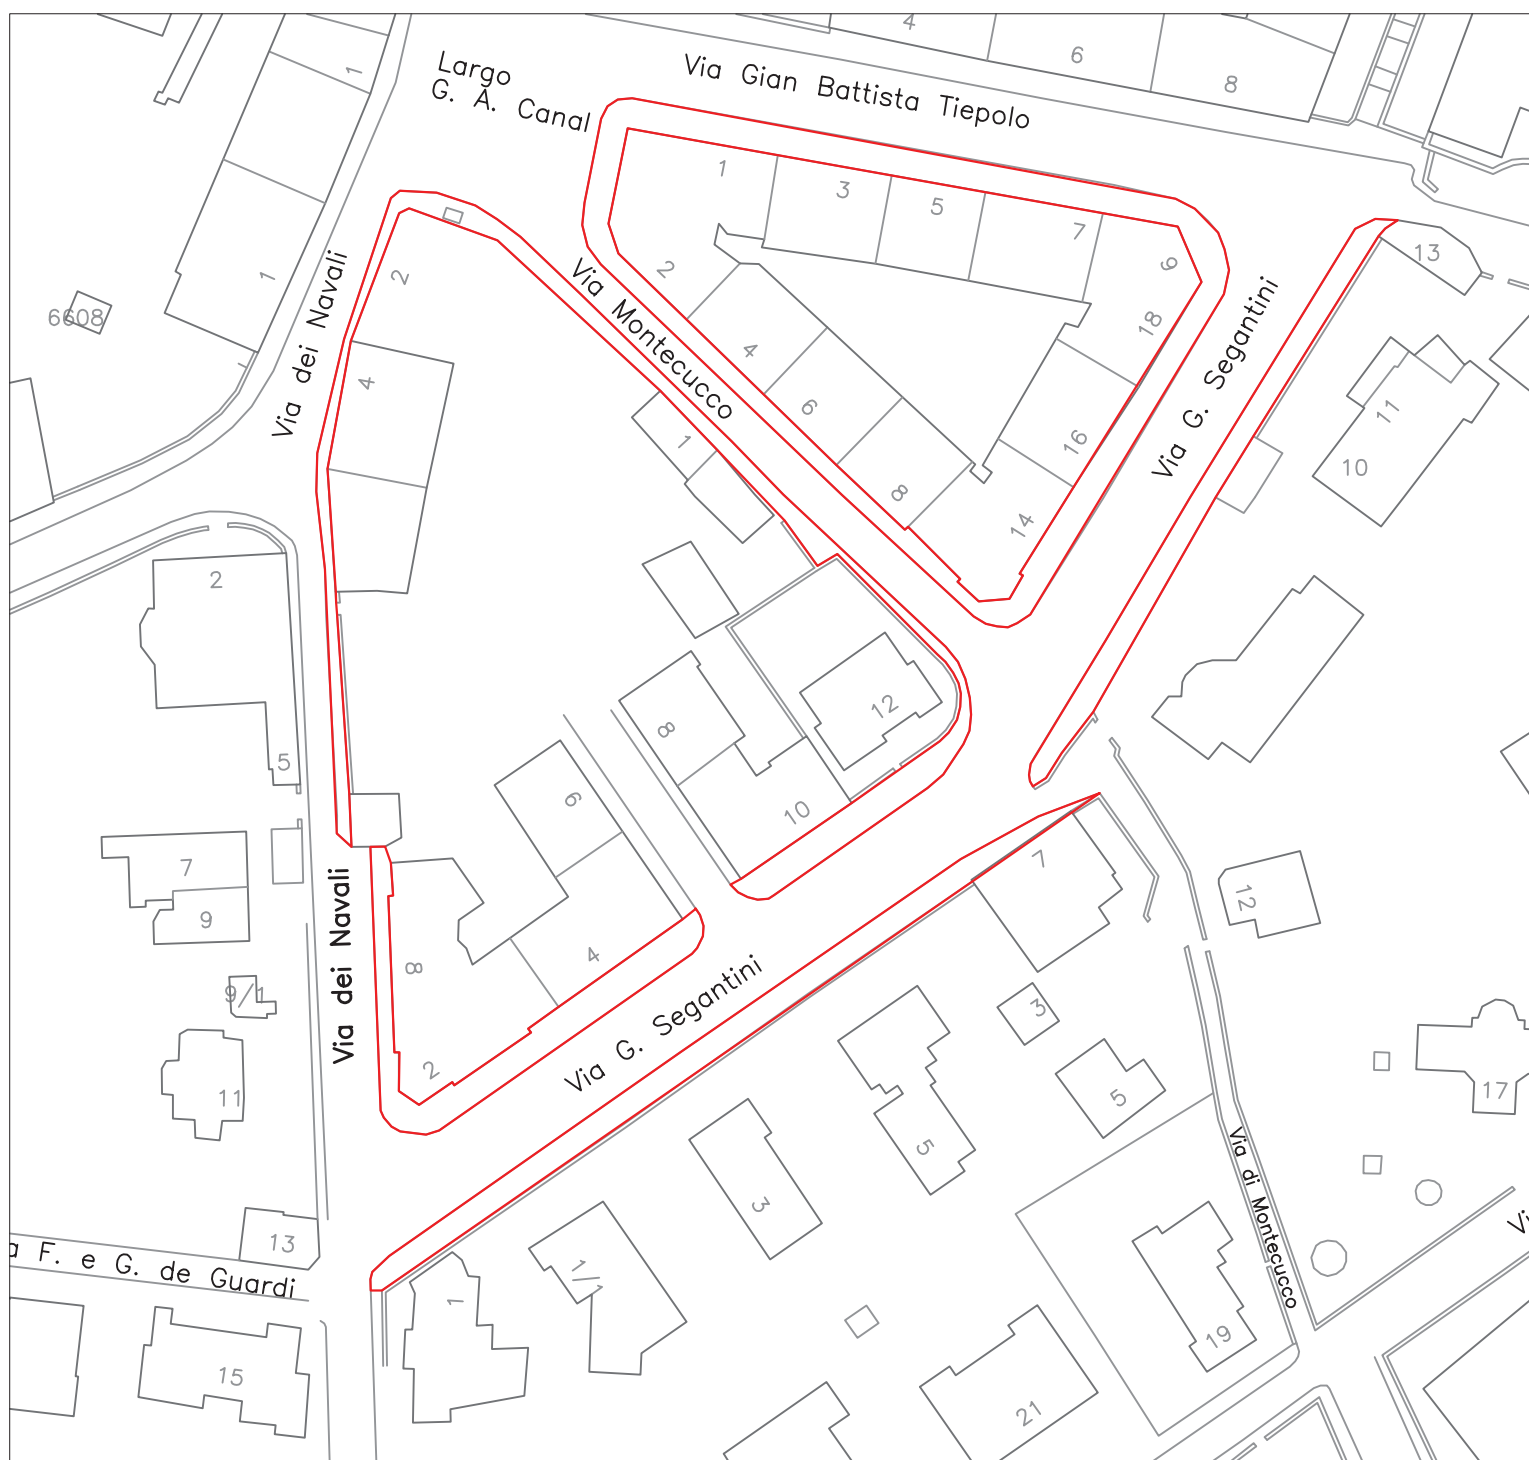

Nelle zone evidenziate si prevede il ripristino del manto bituminoso dei marciapiedi con sostituzione delle cordone ammalorate utilizzando manufatti di recupero, rifacimento del sottofondo ove necessario, realizzazione di rampe per disabili ove non presenti in prossimità degli attraversamenti.


cordone ml 400
marciapiedi mq 2.200

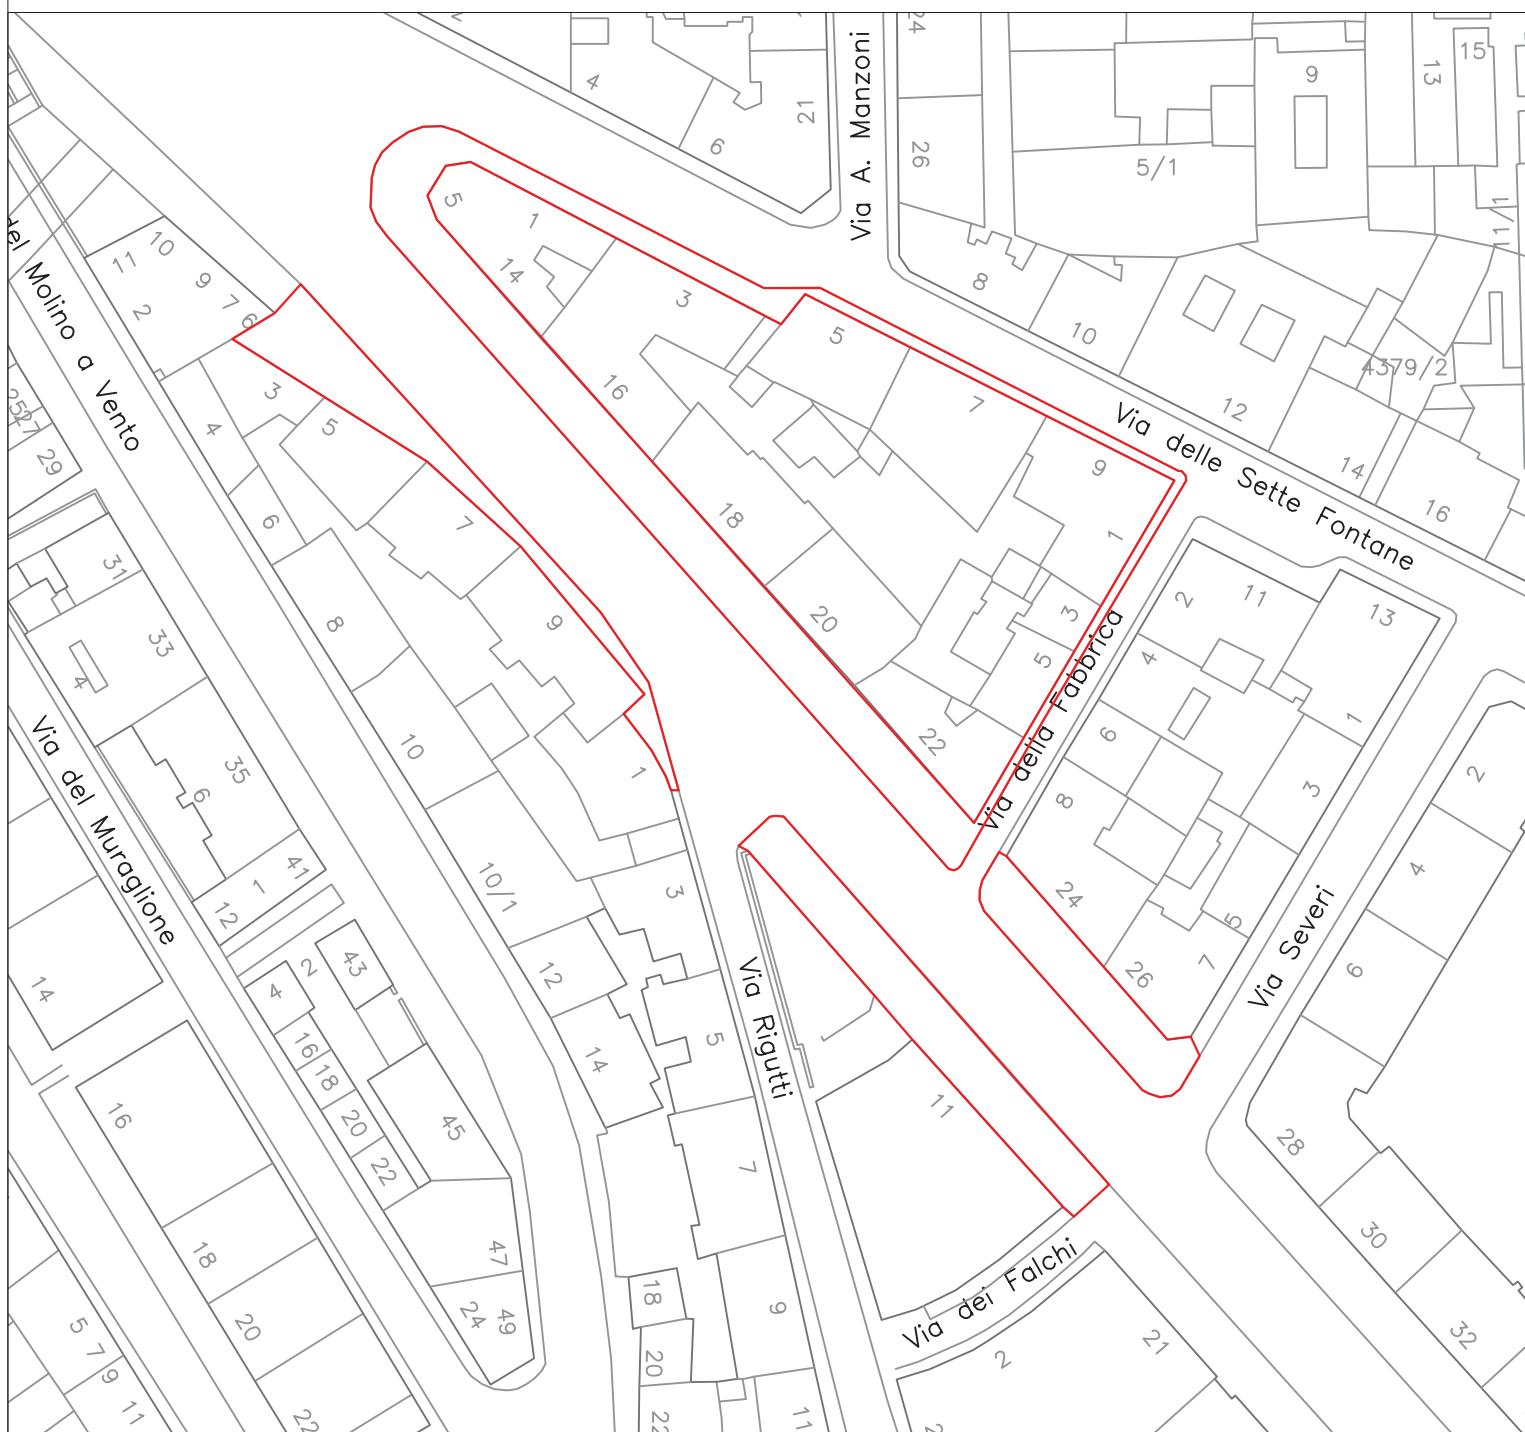

Nelle zone evidenziate si prevede il ripristino del manto bituminoso dei marciapiedi con sostituzione delle cordone ammalorate utilizzando manufatti di recupero, rifacimento del sottofondo ove necessario, realizzazione di rampe per disabili ove non presenti in prossimità degli attraversamenti.

cordone ml 500


marciapiedi mq 900

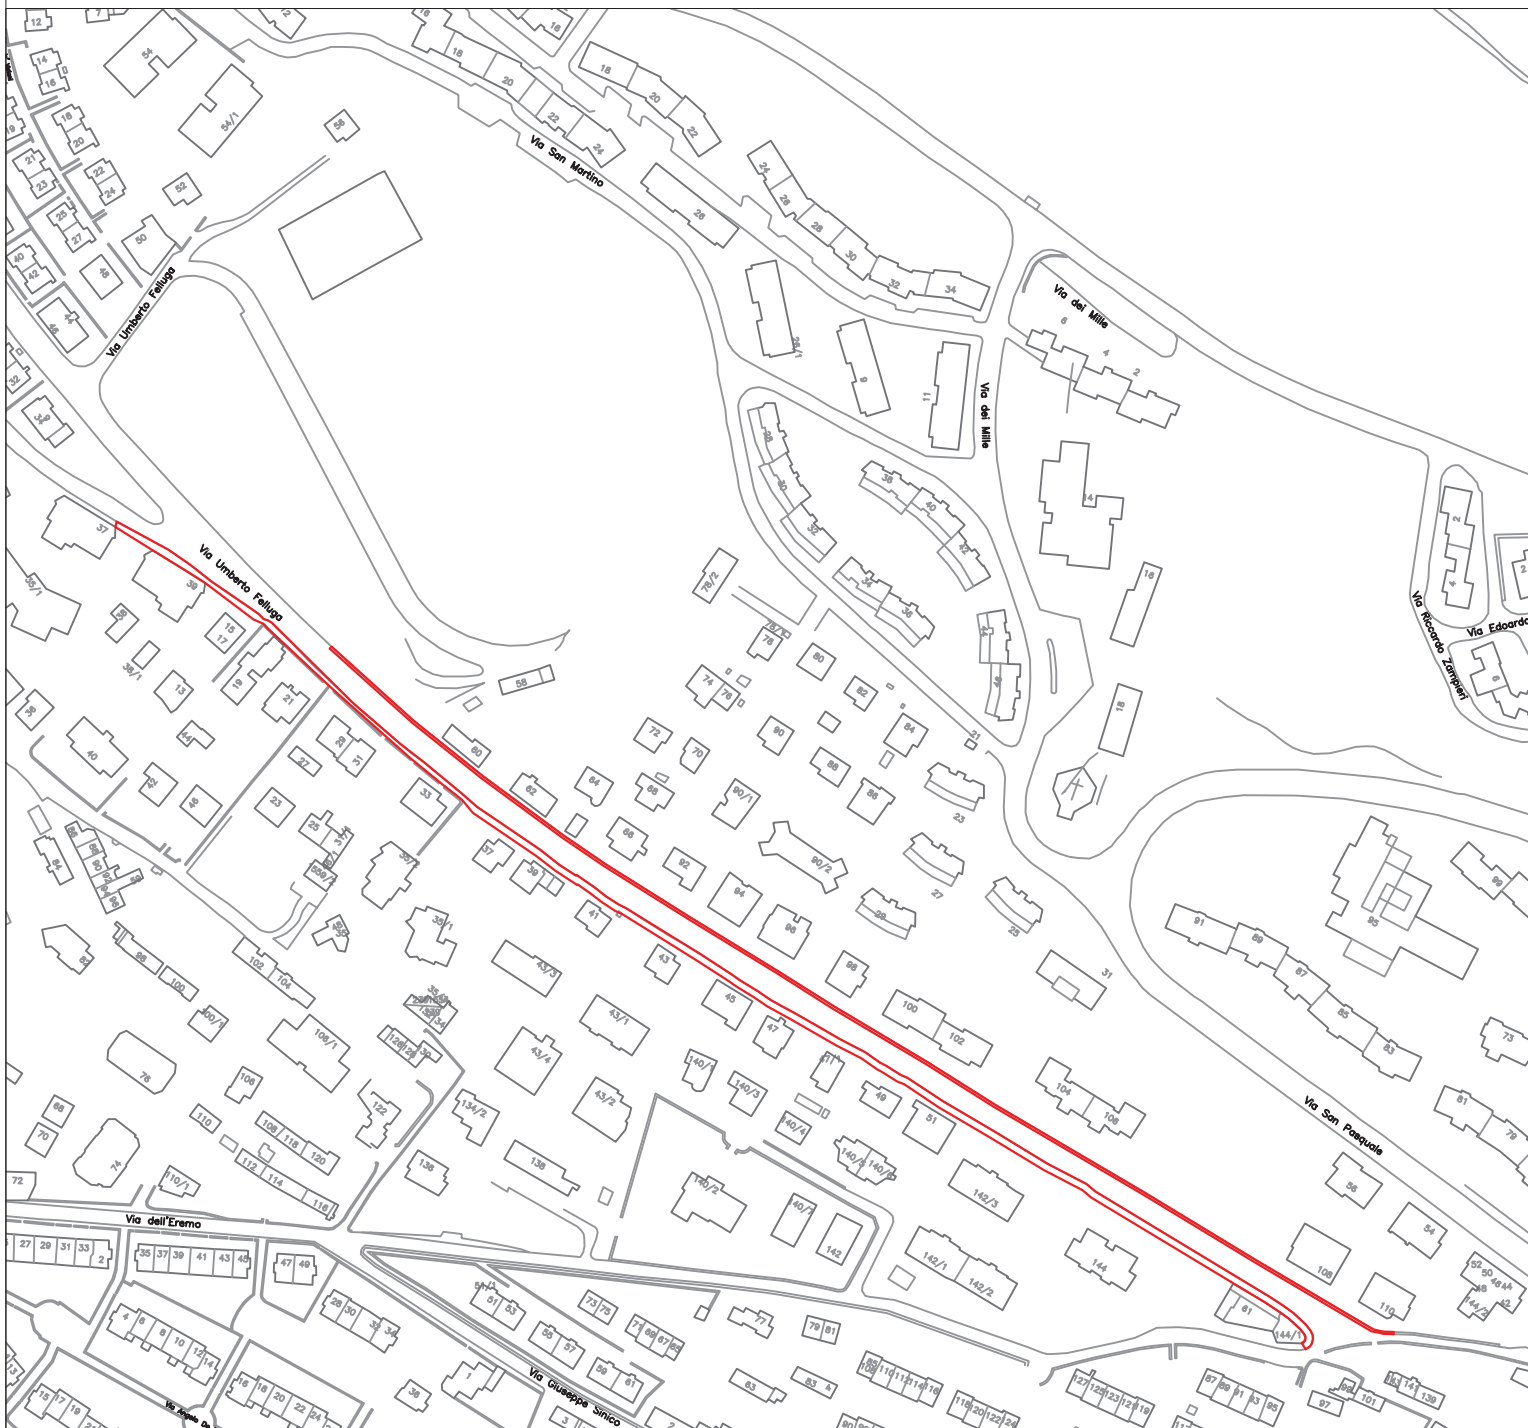

Nelle zone evidenziate si prevede il ripristino del manto bituminoso dei marciapiedi, bocciardatura dei gradini e delle cordonate in sito, lievo e fornitura posa di paletti parapetonali.

cordonate/ gradini ml 700


marciapiedi mq 2.200

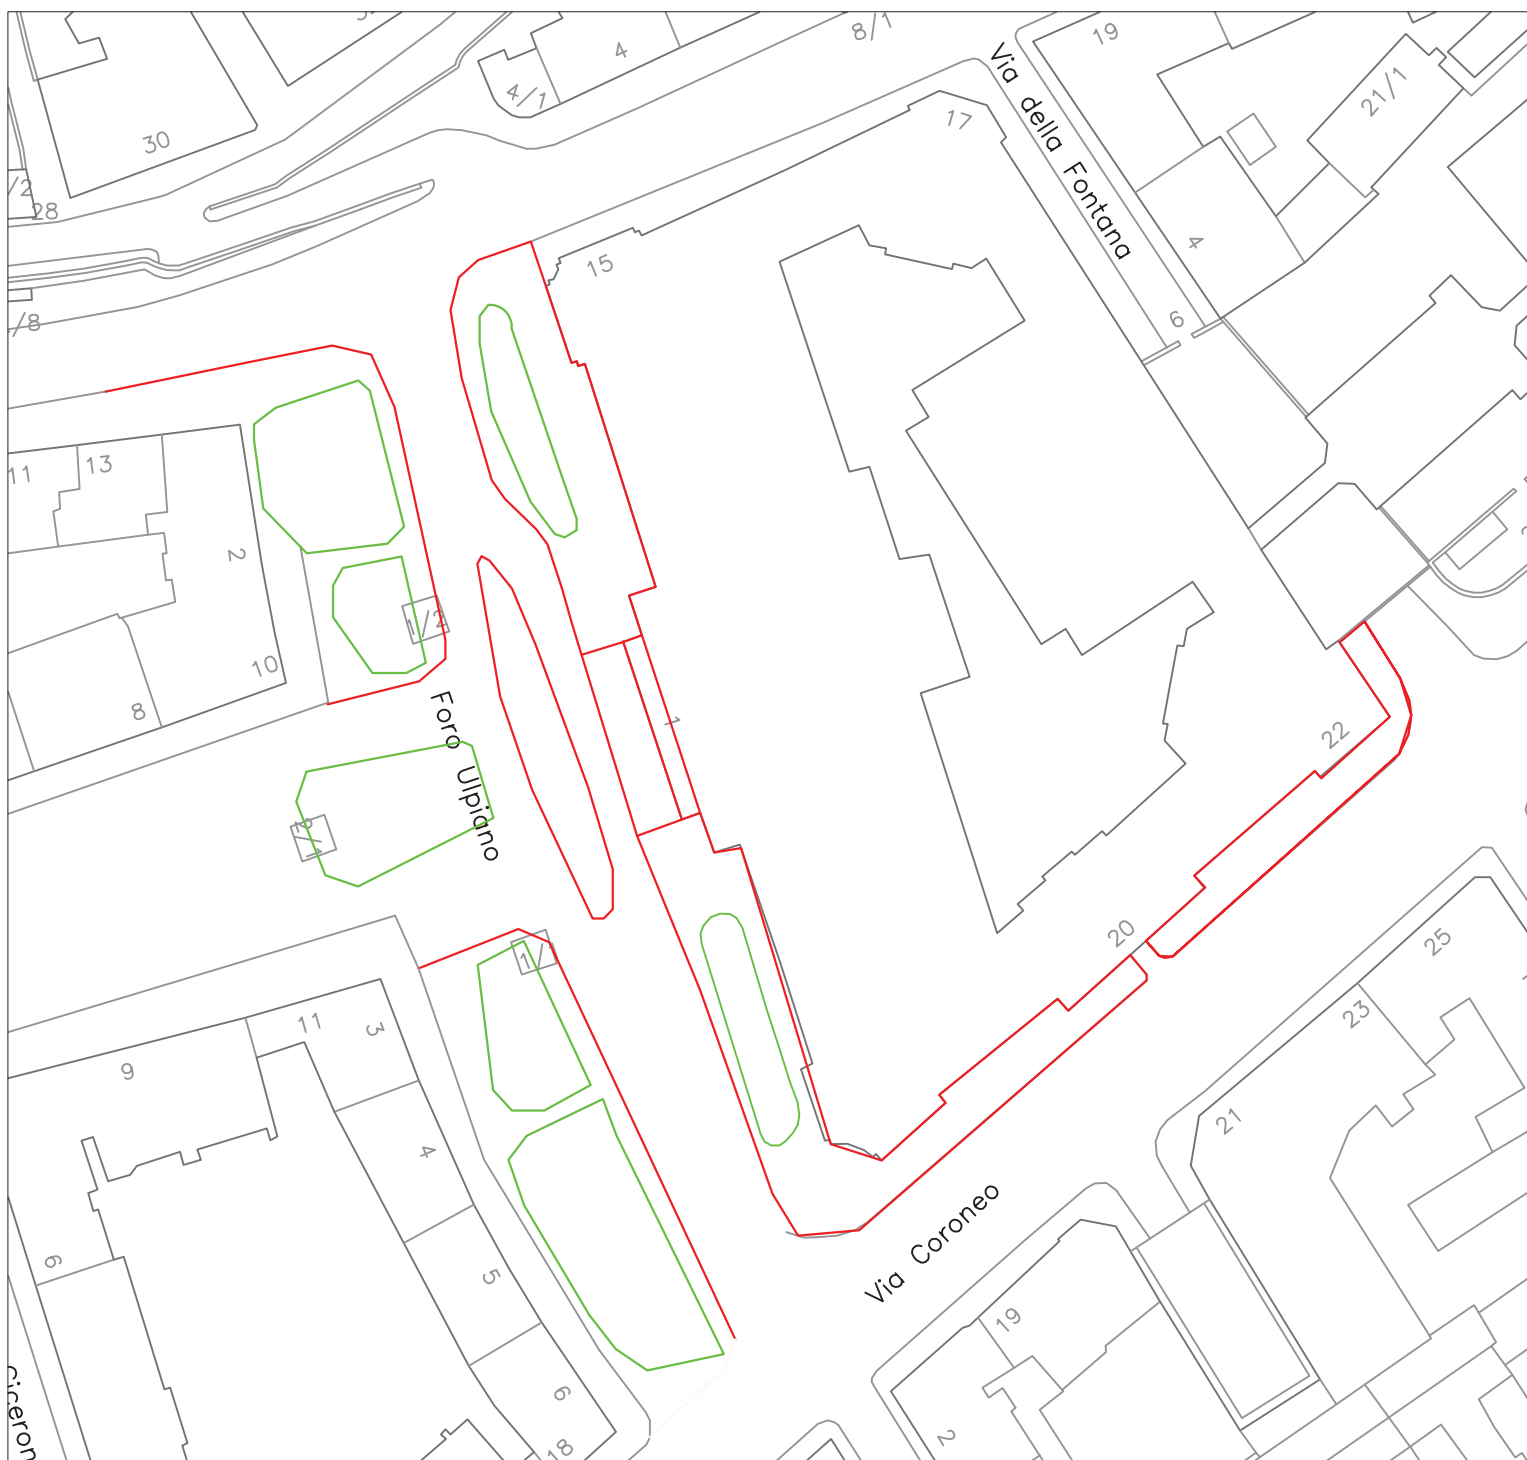

Nelle zone evidenziate si prevede il ripristino del manto bituminoso dei marciapiedi con sostituzione delle cordone ammalorate utilizzando manufatti di recupero, rifacimento del sottofondo ove necessario, realizzazione di rampe per disabili ove non presenti in prossimità degli attraversamenti.

cordone ml 500


marciapiedi mq 900

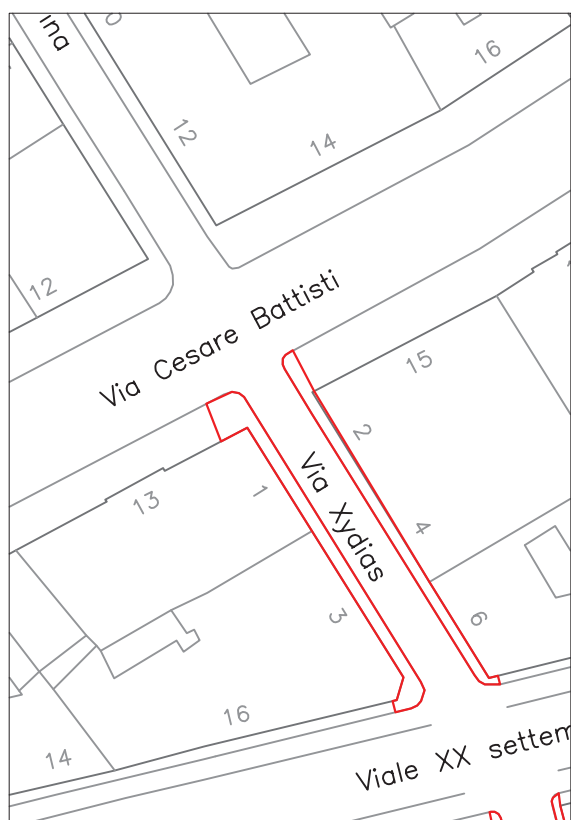

Nelle zone evidenziate si prevede il ripristino del manto bituminoso dei marciapiedi con sostituzione delle cordonate ammalorate utilizzando manufatti di recupero, rifacimento del sottofondo ove necessario, realizzazione di rampe per disabili ove non presenti in prossimità degli attraversamenti.

cordonate ml 450

marciapiedi mq 500

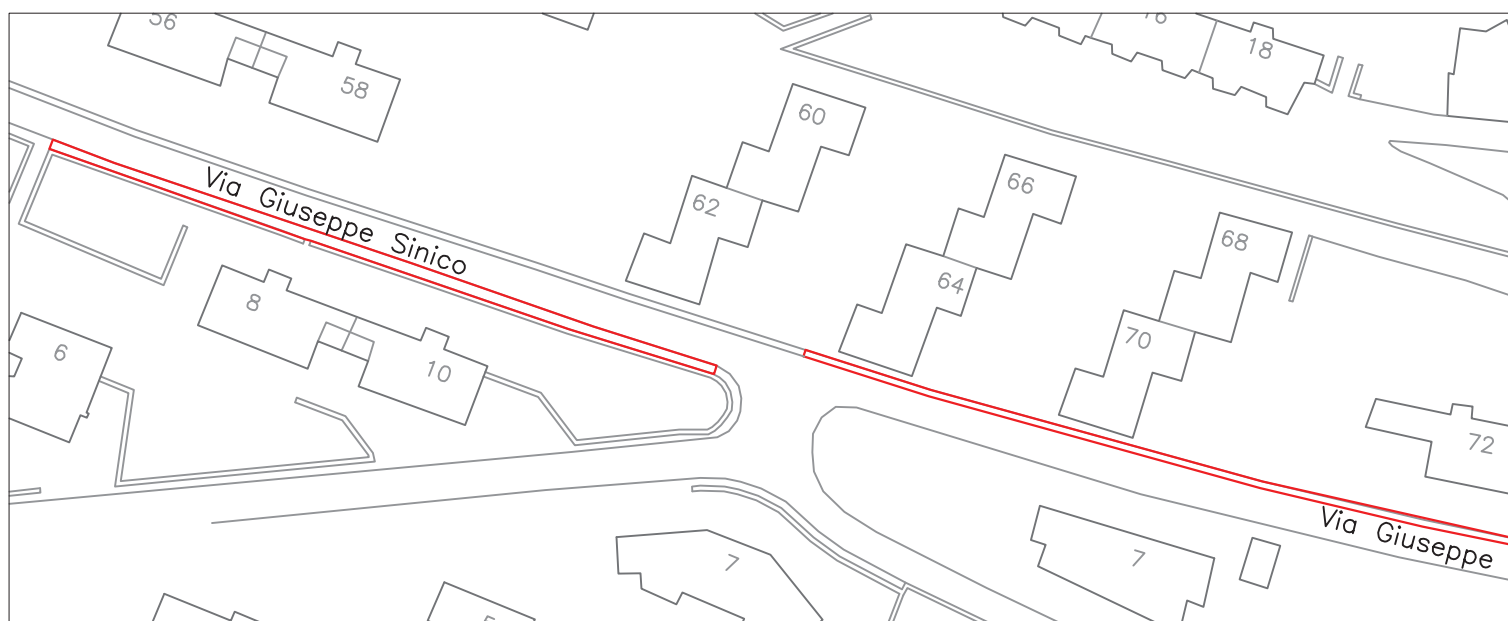

Nelle zone evidenziate si prevede il ripristino del manto bituminoso dei marciapiedi con sostituzione delle cordone ammalorate utilizzando manufatti di recupero, rifacimento del sottofondo ove necessario, realizzazione di rampe per disabili ove non presenti in prossimità degli attraversamenti.

cordone ml 250

marciapiedi mq 450

