



**comune di trieste**

**area lavori pubblici, finanza di progetto e partenariati**

**servizio spazi aperti, verde pubblico e strade**

**codice opera n. 17014**

**Risanamenti stradali. Anno 2018.**

---

**Progetto esecutivo**

**I – planimetrie siti d'intervento**

**Direttore del servizio e Responsabile del procedimento**  
**ing. Enrico Cortese**

**Progettato, redatto e disegnato**  
**ing. Luca Folin**  
**geom. Edgardo Reggente**


Trieste

Codice Opera 17014.  
Risanamenti stradali. Anno 2018.

Intervento n. 1  
VIALE MIRAMARE – tratto Marinella

Manutenzione straordinaria della carreggiata in vale Miramare nel tratto tra la fine del centro abitato e la Marinella.  
Risanamento in profondità ove necessario. Superficie presunta mq 1800.  
Sistemazione della pavimentazione presso il Bivio. Superficie ca mq 420.

Scala 1:2000

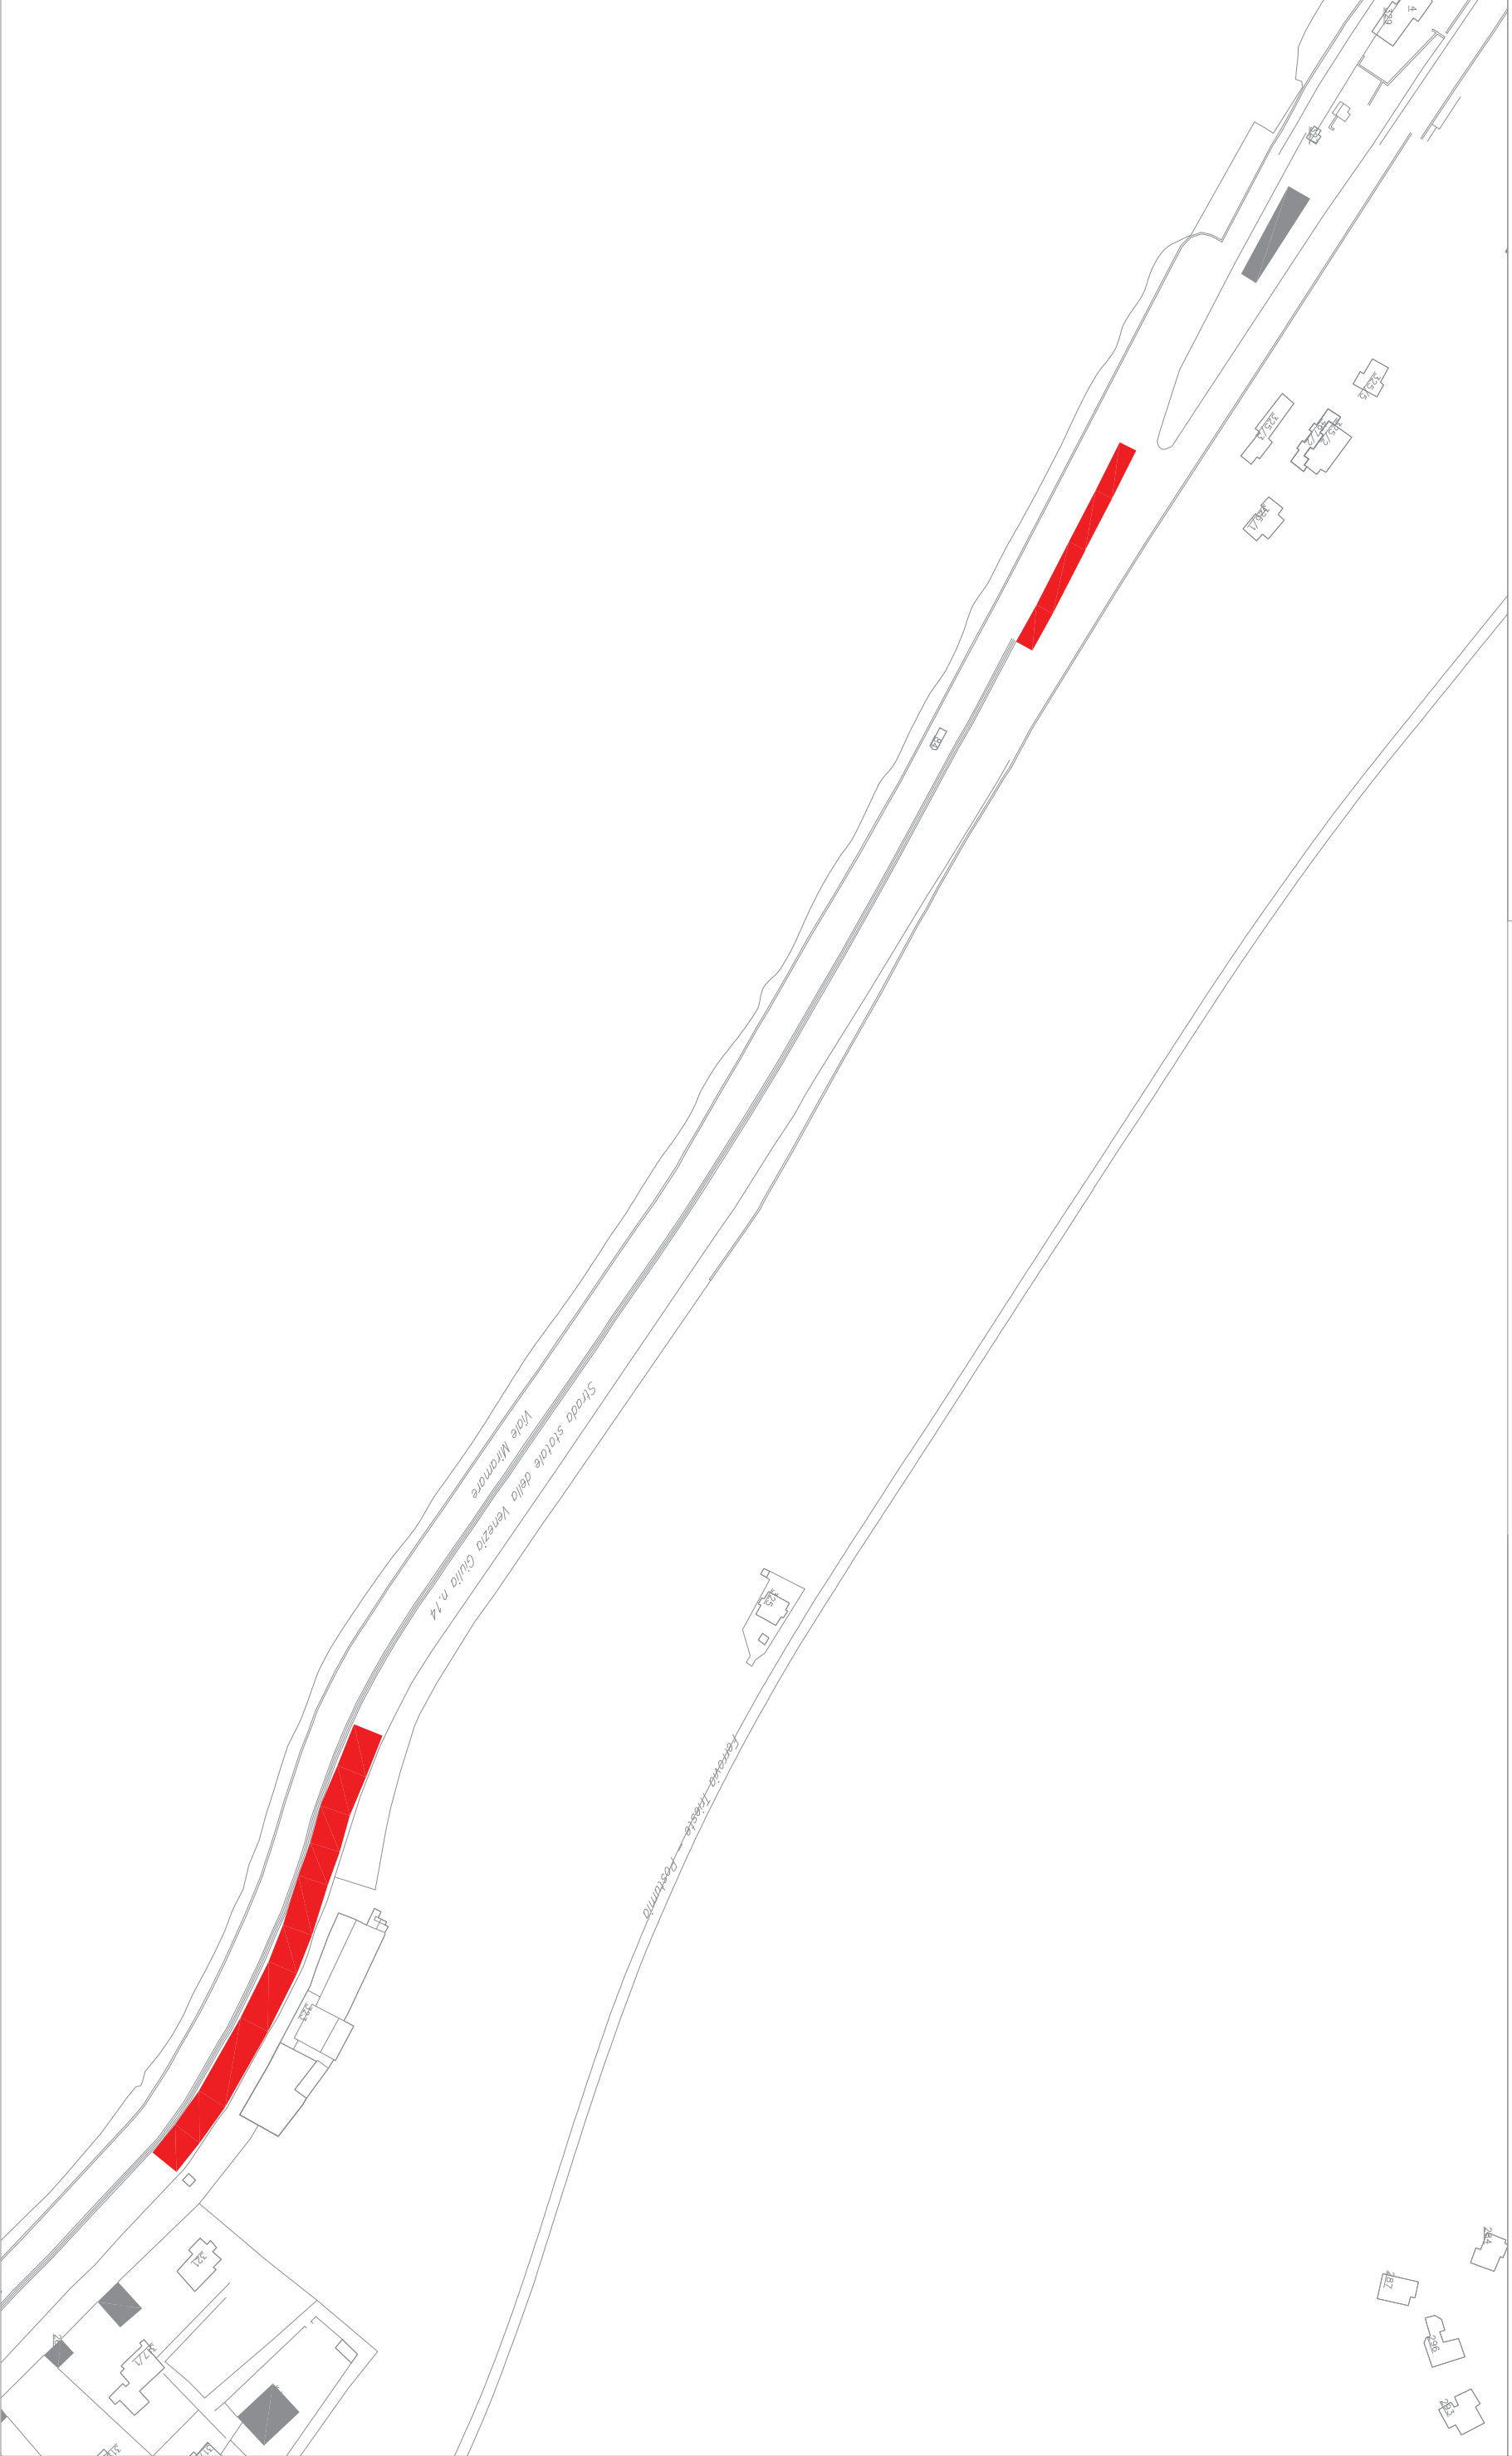


Codice Opera 17014.  
Risanamenti stradali. Anno 2018.

Intervento n. 1  
VIALE MIRAMARE – tratto Topolini

Manutenzione straordinaria della carreggiata in vale Miramare nel tratto compreso tra l'ex depuratore e la fine della Pineta.  
Risanamento in profondità ove necessario. Superficie presunta mq 3600.  
Intervento limitato alle due corsie di scorrimento escludendo la sosta..

Scala 1:2000

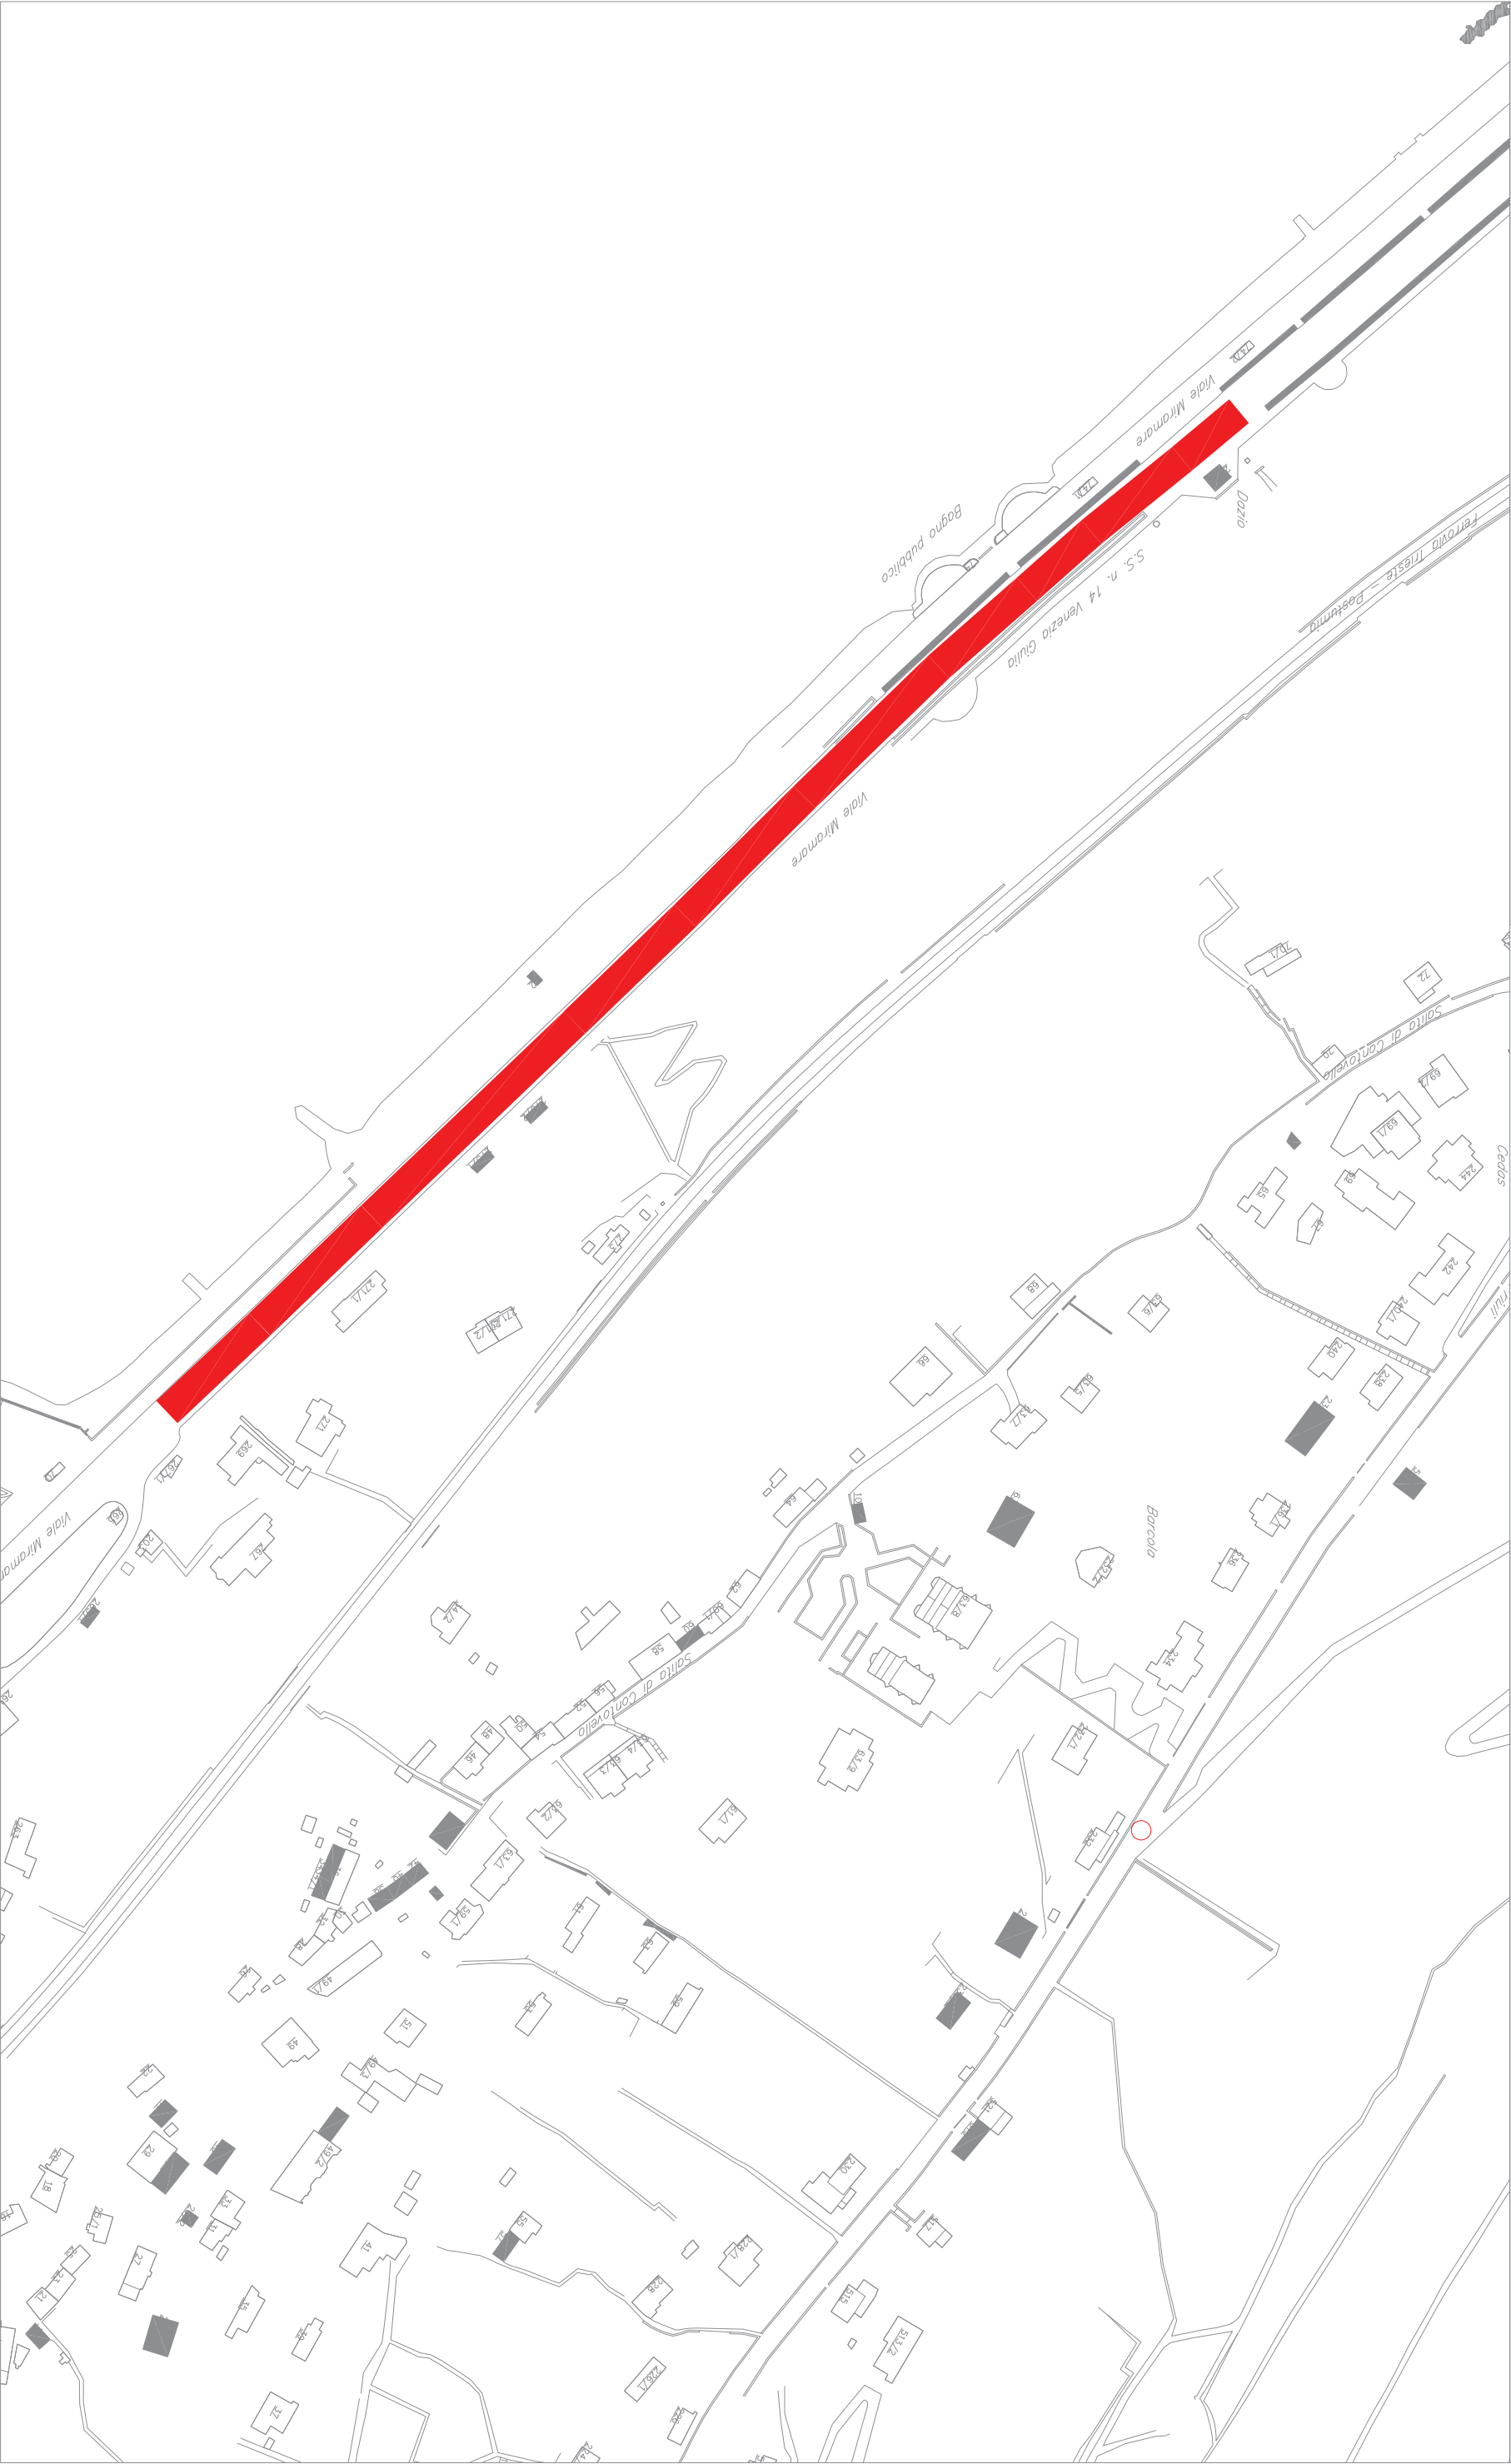

Codice Opera 17014.  
Risanamenti stradali. Anno 2018.

Intervento n. 1  
VALE MIRAMARE – tratto Boveto

Scala 1:2000

Manutenzione straordinaria della carreggiata in vale Miramare nel tratto compreso tra l'attraversamento pedonale del Greif. e la via Boveto. Risanamento in profondità ove necessario. Superficie presunta mq 2400.

Intervento limitato alla semicarreggiata lato mare per futuro intervento sulla rete gas a monte.

Sistemazione avallamenti e cedimenti in Piazzale 11 Settembre. Superficie presunta 600 mq.





Codice Opera 17014.


Risanamenti stradali. Anno 2018.

intervento n. 2

VIA DI ROIANO - PIAZZA TRA I RIVI

Scala 1:1000

Manutenzione straordinaria della carreggiata di via di Roiano ed in Piazza tra i Rivi.

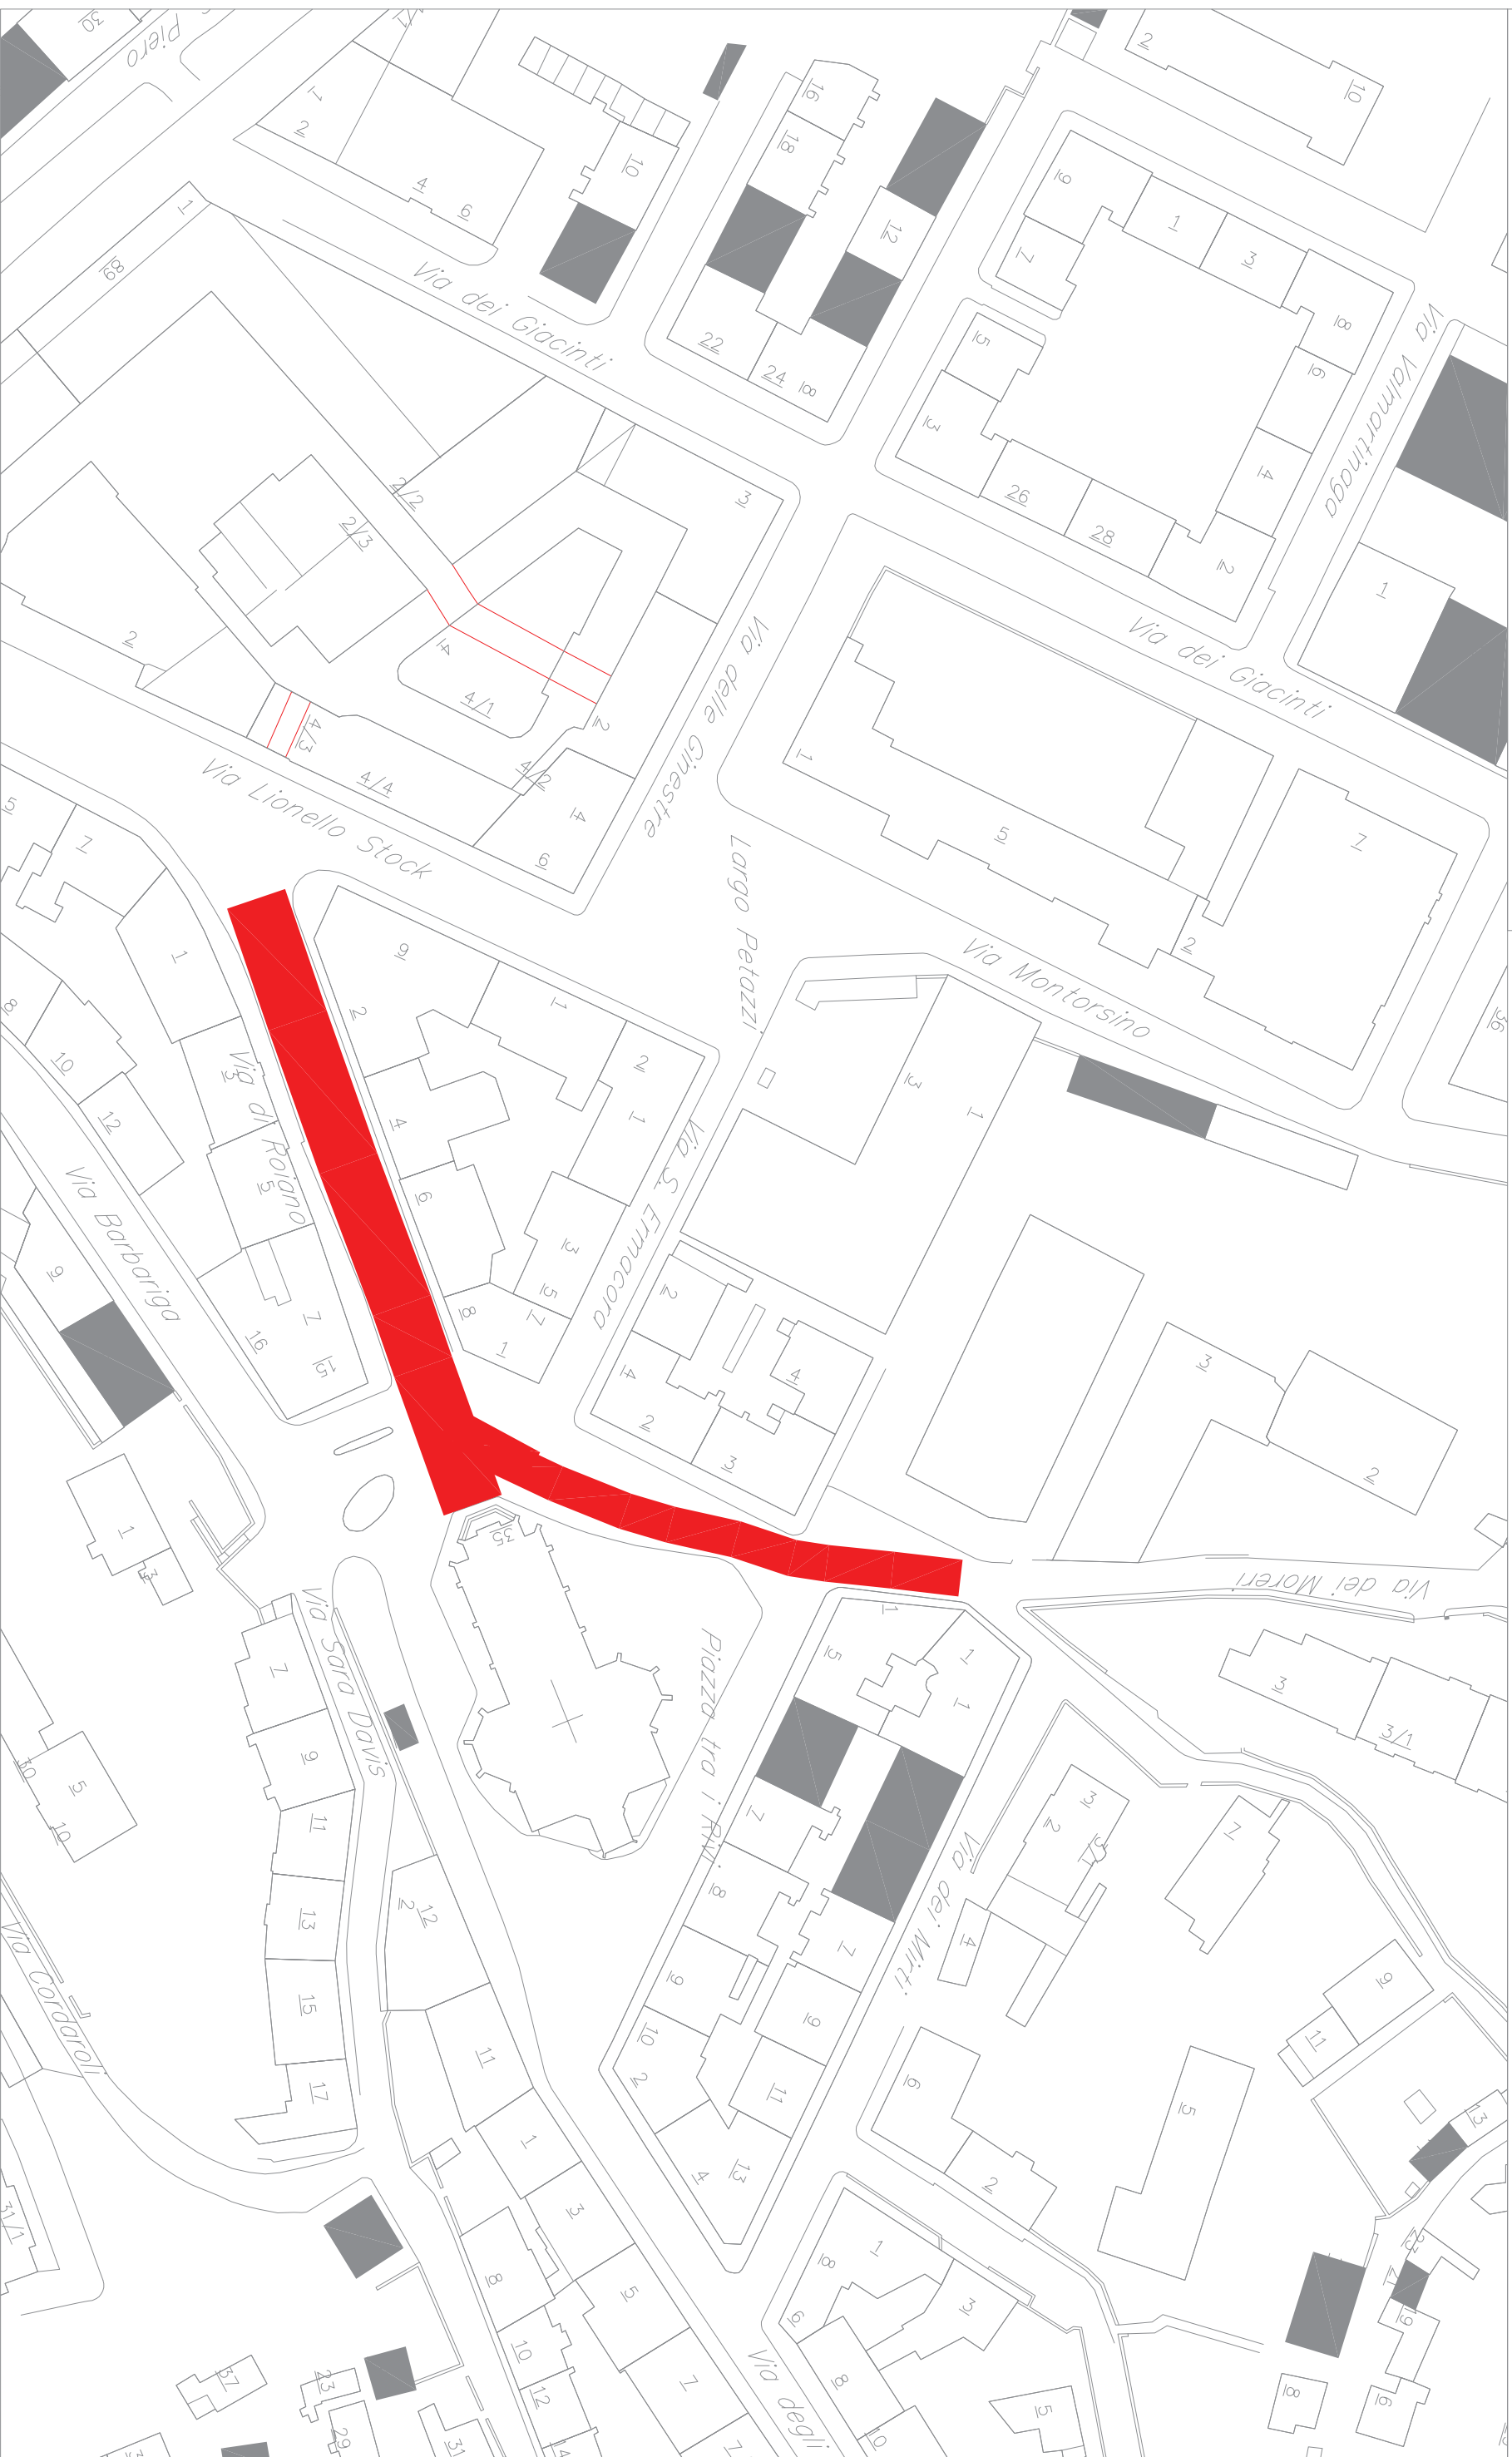

Codice Opera 17014.

Risanamenti stradali. Anno 2018.

interventi nn. 3 e 5

Scala 1:2000


VIA S. FRANCESCO – VIA GIULIA tra Tomizza e Volontari Giuliani

Manutenzione straordinaria della carreggiata di via S. Francesco anche a tratti.

Risanamento in profondità ove necessario. Superficie presunta mq 4380.

Manutenzione straordinaria della carreggiata di via Giulia nel tratto tra Largo Tomizza e Piazza Volontari Giuliani.

Risanamento in profondità ove necessario. Superficie presunta mq 1250.

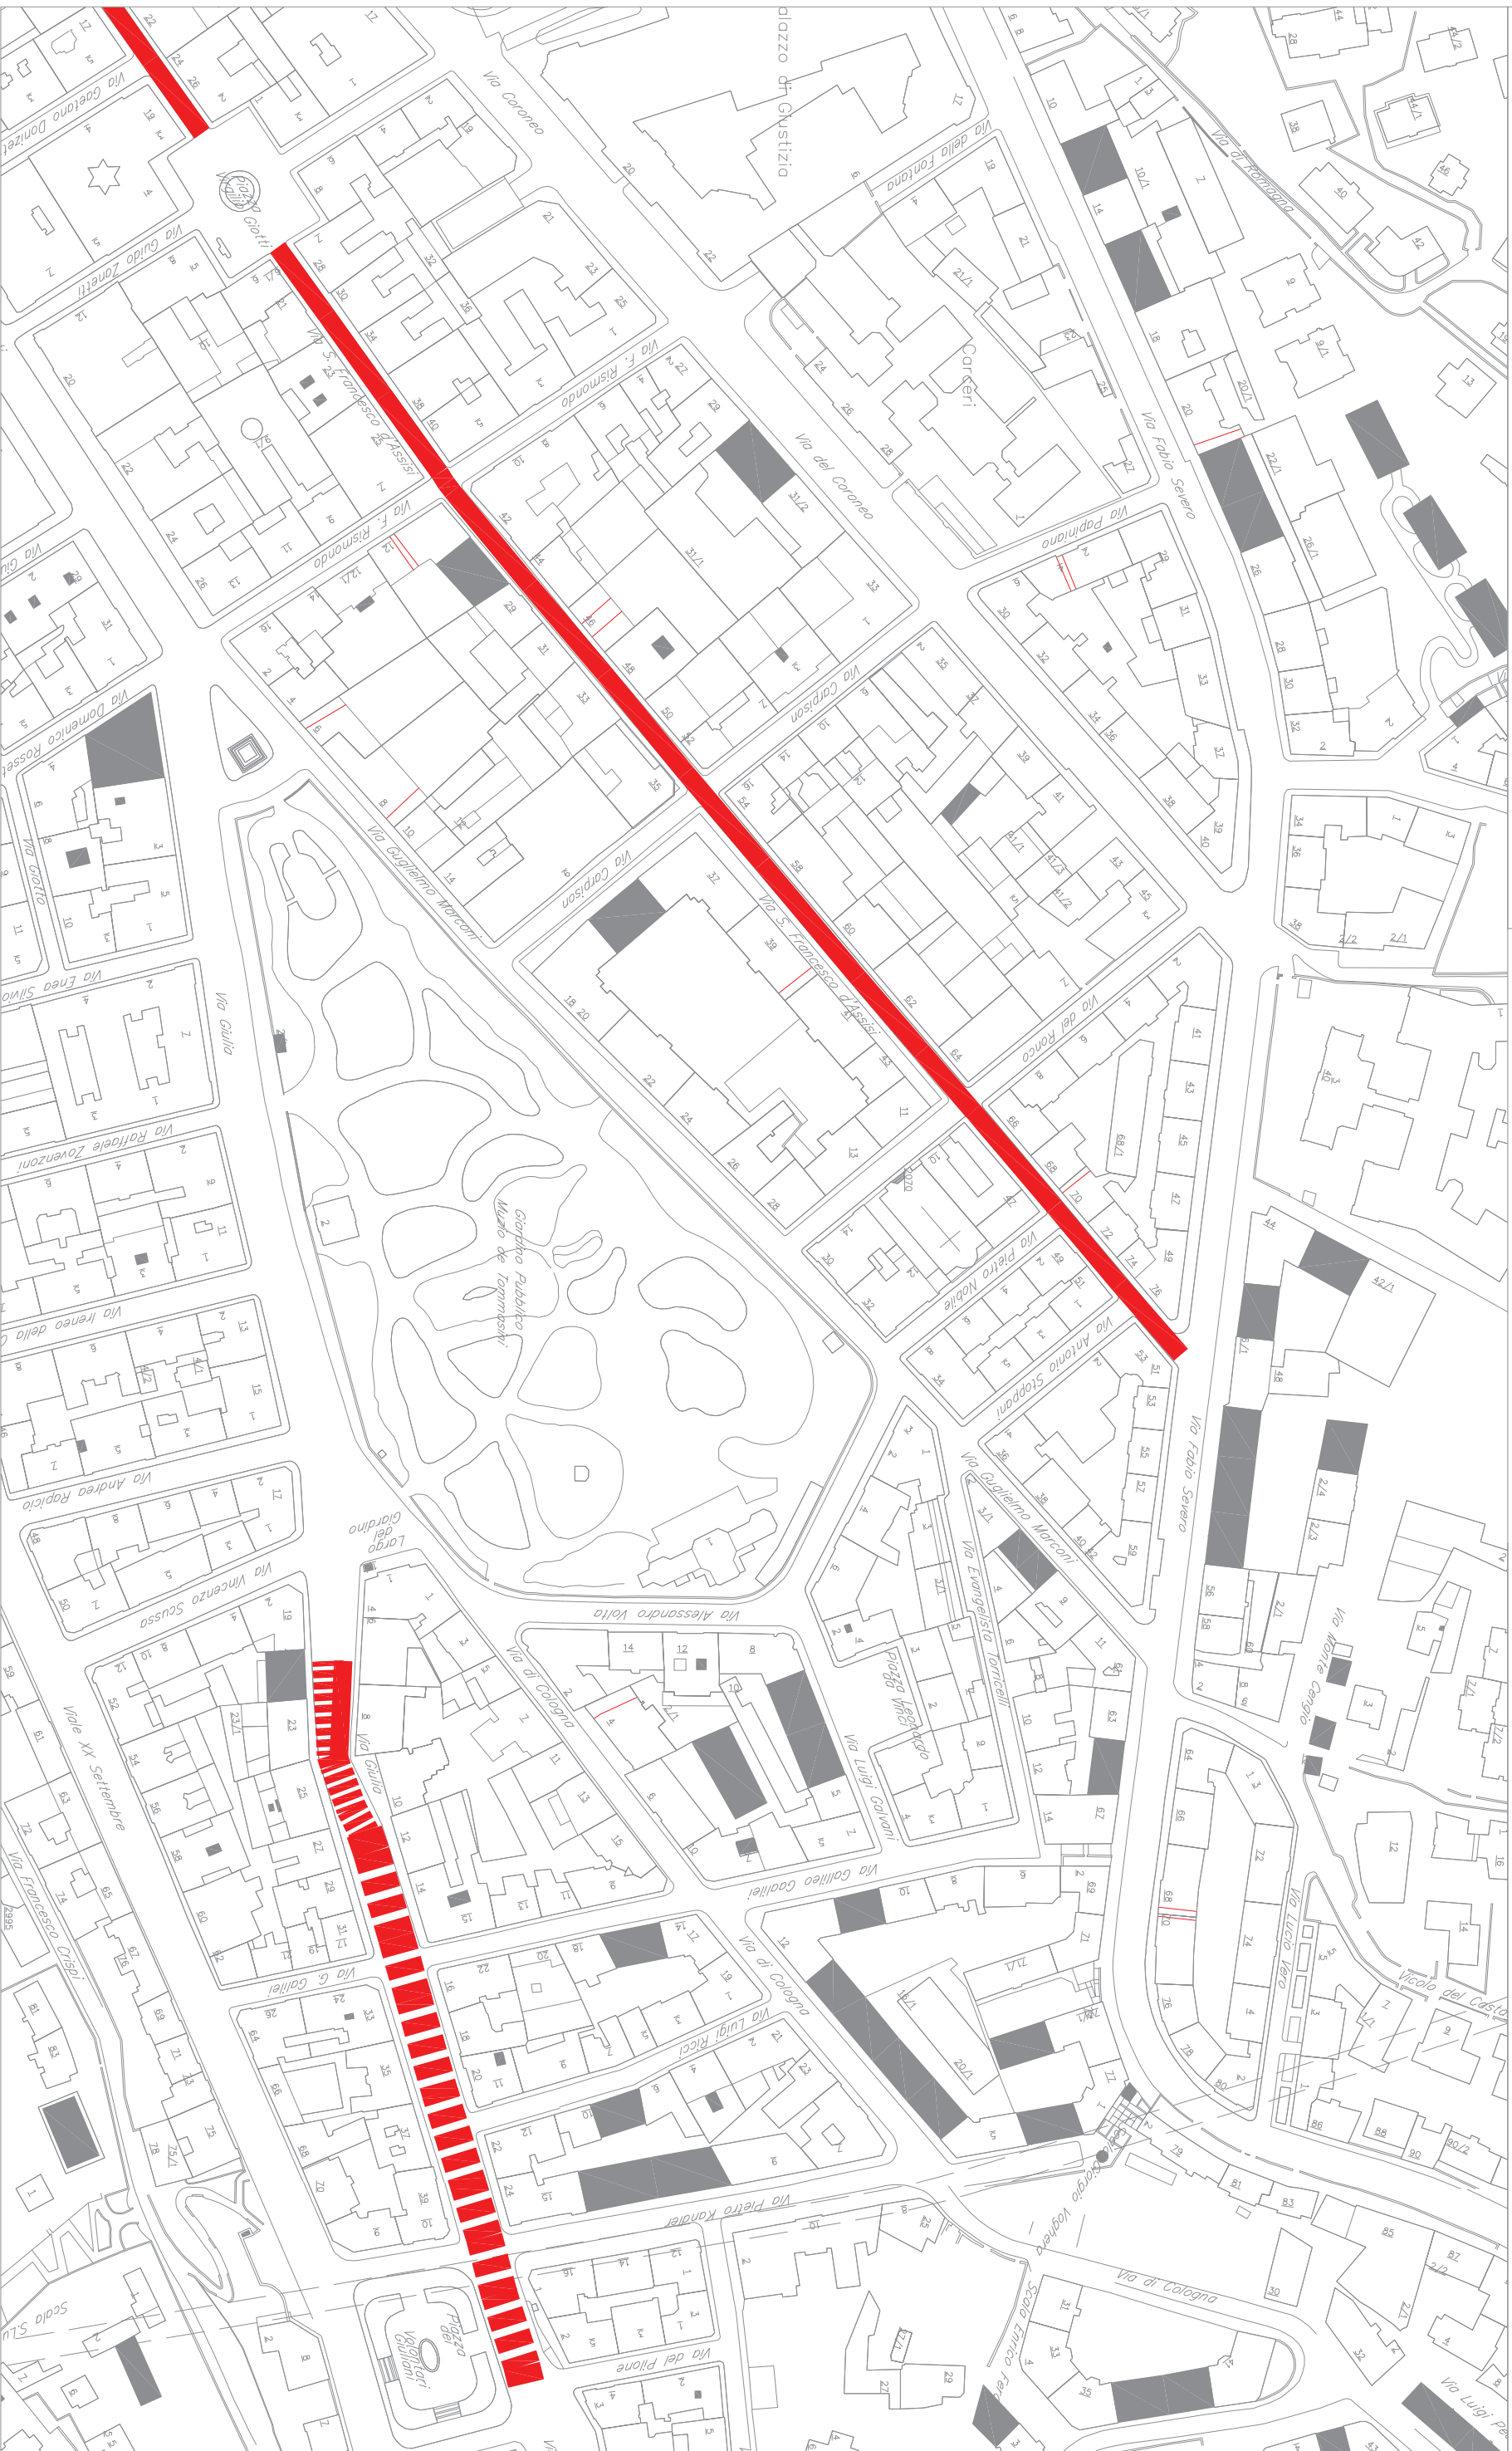



Codice Opera 17014.

Risanamenti stradali. Anno 2018.

intervento n. 4


VIA TARABOCCHIA

Manutenzione straordinaria della carreggiata di via Tarabocchia.

Risanamento in profondità ove necessario in particolare lungo la corsia preferenziale dei mezzi pubblici.

Superficie presunta mq 1420.

Scala 1:2000

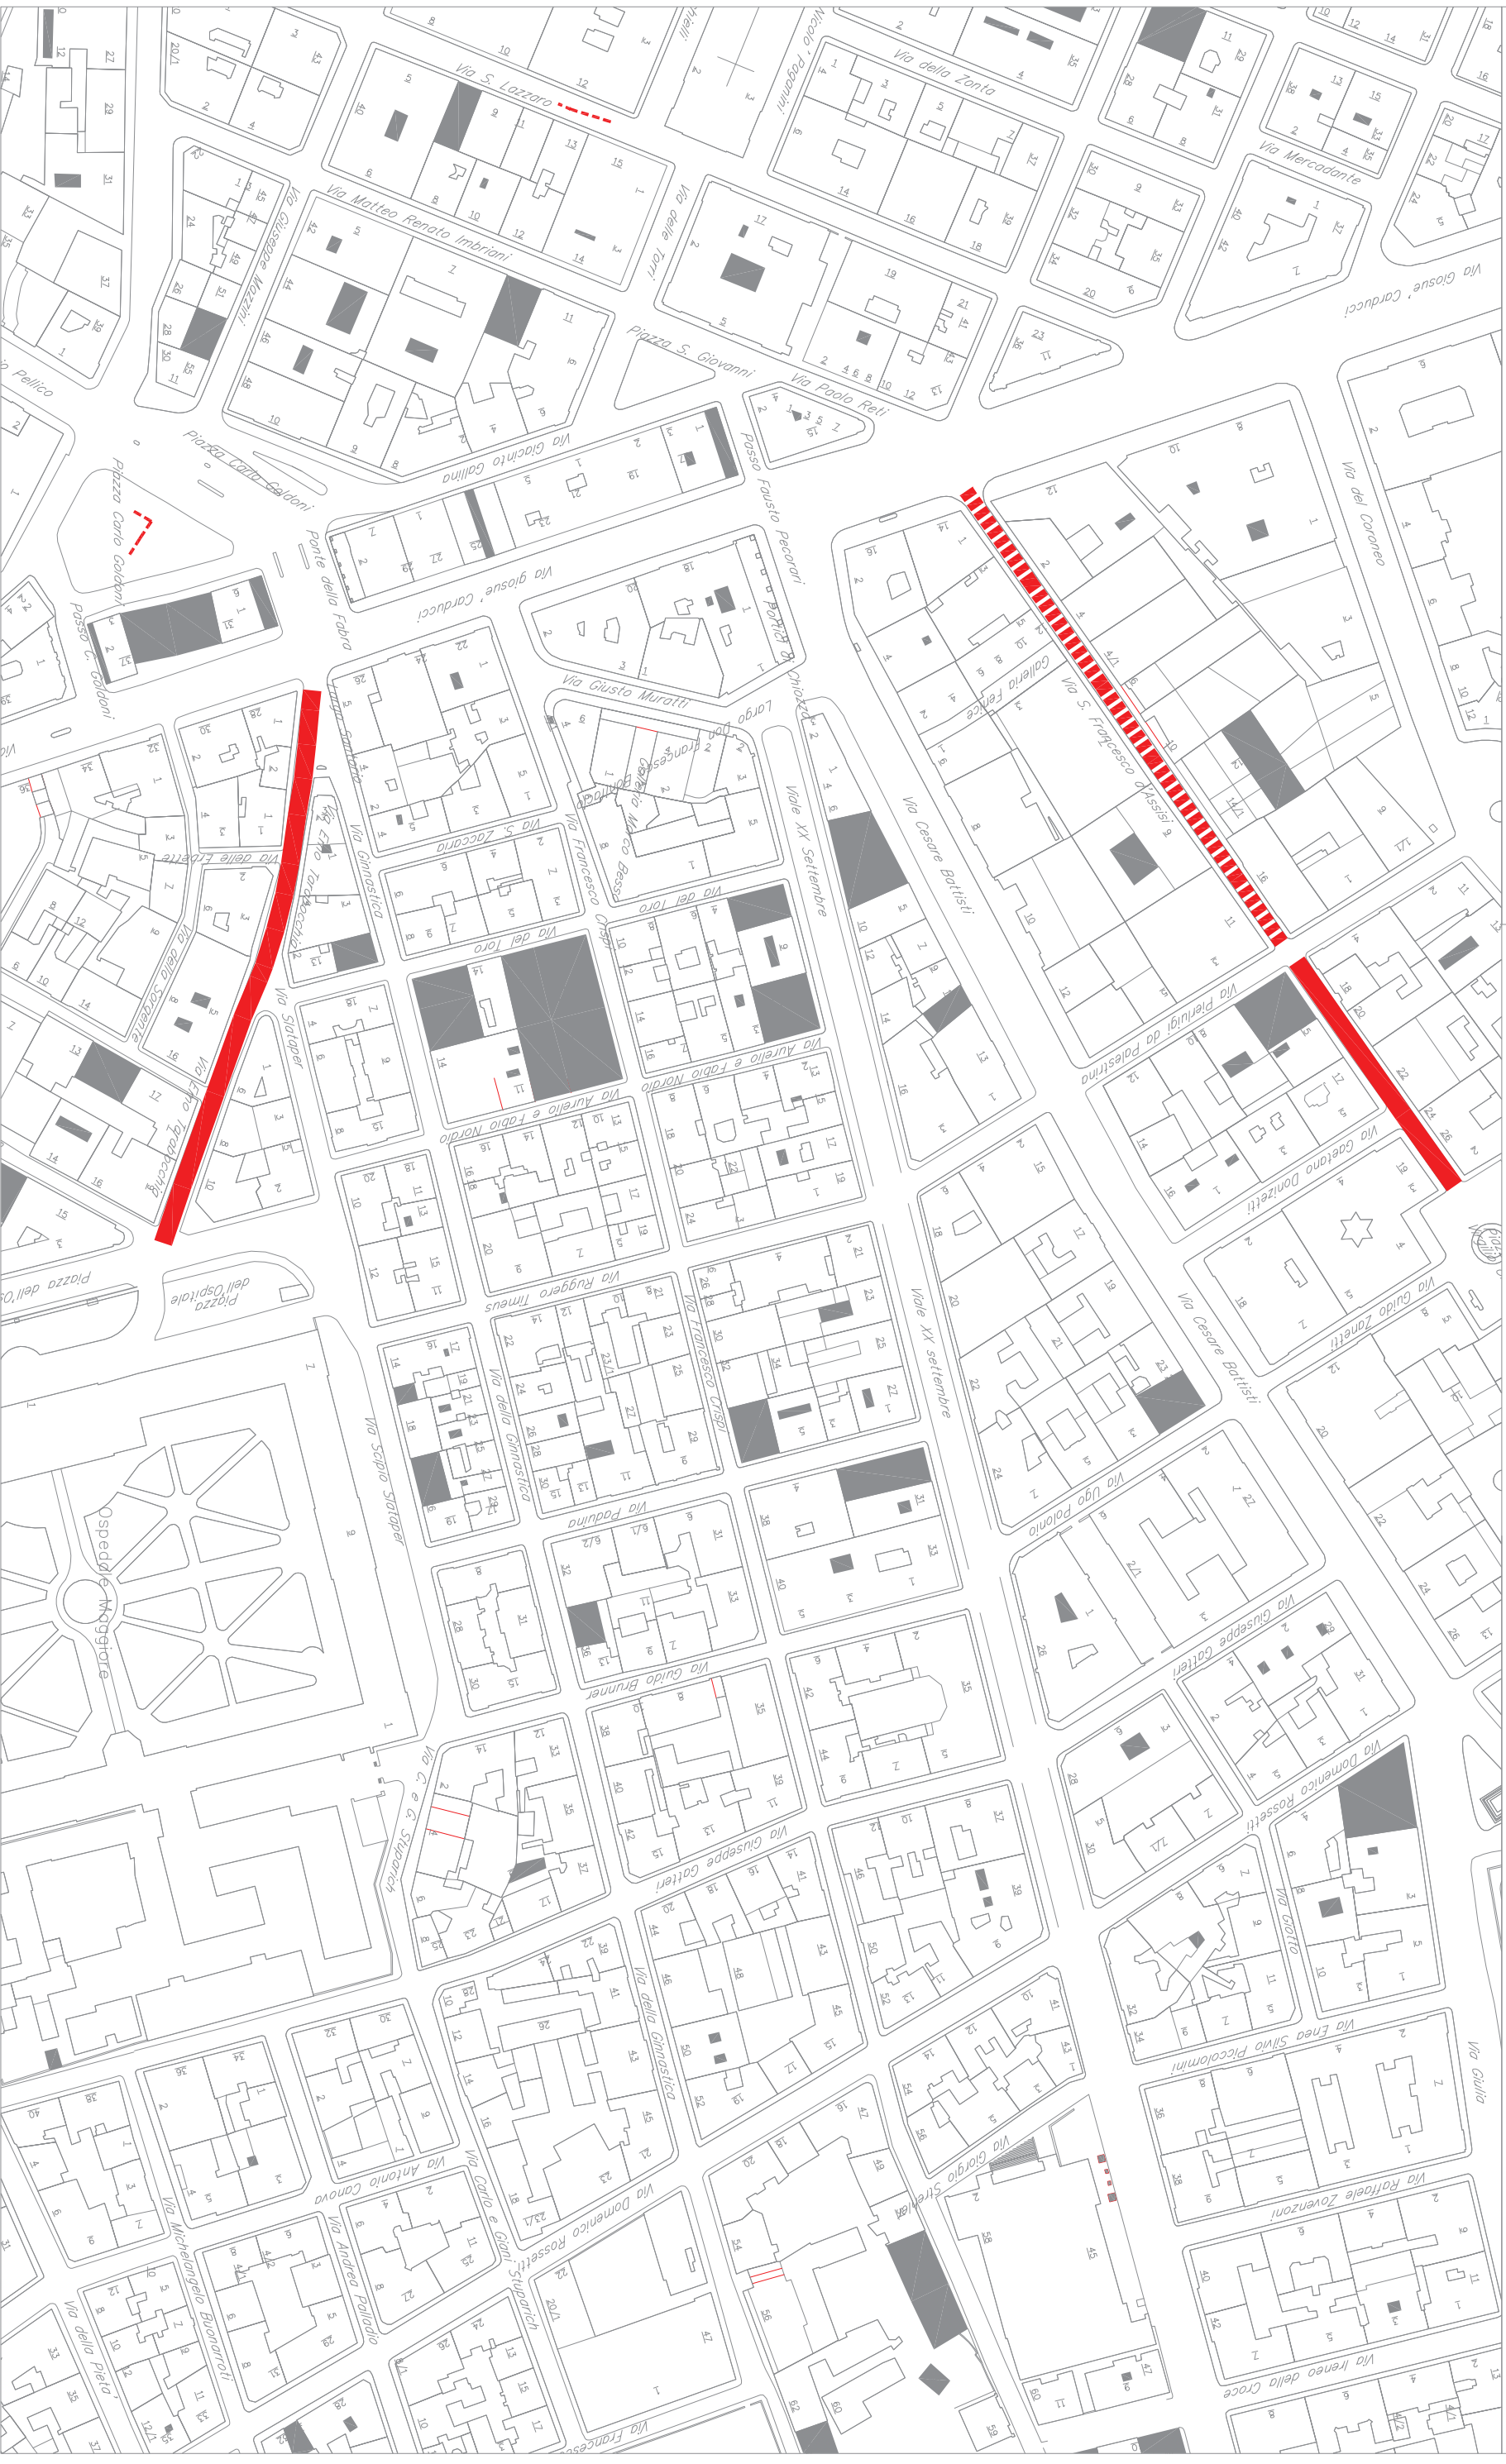

# Elenco firmatari

ATTO SOTTOSCRITTO DIGITALMENTE AI SENSI DEL D.P.R. 445/2000 E DEL D.LGS. 82/2005 E SUCCESSIVE MODIFICHE E INTEGRAZIONI

Questo documento è stato firmato da:

NOME: DE WALDERSTEIN ANDREA  
CODICE FISCALE: DWLNDR66E20E125S  
DATA FIRMA: 09/04/2019 14:42:43  
IMPRONTA: 2DE5B41ACD60F29BFF0B902F050B5B4E3889A8C66715891A2D566E5EEBEB56DA  
3889A8C66715891A2D566E5EEBEB56DAB96C2B61CA7D77F3BFCFB8D0B06292F1  
B96C2B61CA7D77F3BFCFB8D0B06292F1B563E1617D3B31DA4CC8FEB2F87287E4  
B563E1617D3B31DA4CC8FEB2F87287E4C636B3689699BE64B42CF71BA518E8E2

NOME: LORENZUT FABIO  
CODICE FISCALE: LRNFBA59T27E098E  
DATA FIRMA: 15/04/2019 17:37:12  
IMPRONTA: A84DEF8E4E9864703E28325E211DA56AD4F21F200AFE9226BBF7E827DF88741D  
D4F21F200AFE9226BBF7E827DF88741D00A80CB331F7DA7AA50A7FB17D47703F  
00A80CB331F7DA7AA50A7FB17D47703F0A858355366BCE1F26AF7CB955DBA2B3  
0A858355366BCE1F26AF7CB955DBA2B31F651A4AE601E8E3B1A57AA970752381

NOME: DIPIAZZA ROBERTO  
CODICE FISCALE: DPZRRT53B01A103I  
DATA FIRMA: 16/04/2019 11:45:44  
IMPRONTA: 4F530A4B2EECF660072F2542B21C95EDA3A211DAE06790B91E834125CC7DFB0E  
A3A211DAE06790B91E834125CC7DFB0EC21046204A9C8D7851690F21B67E2497  
C21046204A9C8D7851690F21B67E249751F700C08ADC10CE36B6768E2A5095E0  
51F700C08ADC10CE36B6768E2A5095E0F4B6F06C5CE6FEA582C214BD8D688D5C