



comune di trieste

**area lavori pubblici, finanza di progetto e partenariati
servizio spazi aperti, verde pubblico e strade**

Lavori di somma urgenza per la messa in sicurezza della scarpata stradale a monte del civ. 337 di via del Pucino

Progetto esecutivo Elaborati grafici

**Direttore del servizio e responsabile del procedimento
dott. ing. Enrico Cortese**

**Progettato, redatto e disegnato
dott. ing. Luca Folin
geom. Edgardo Reggente**


Lavori di somma urgenza per la messa in sicurezza della scarpata stradale a monte del civ. 337 di via del Pucino.

COROGRAFIA 1:5000





Lavori di somma urgenza per la messa in sicurezza della scarpata stradale a monte del civ. 337 di via del Pucino.

PLANIMETRIA 1:1000

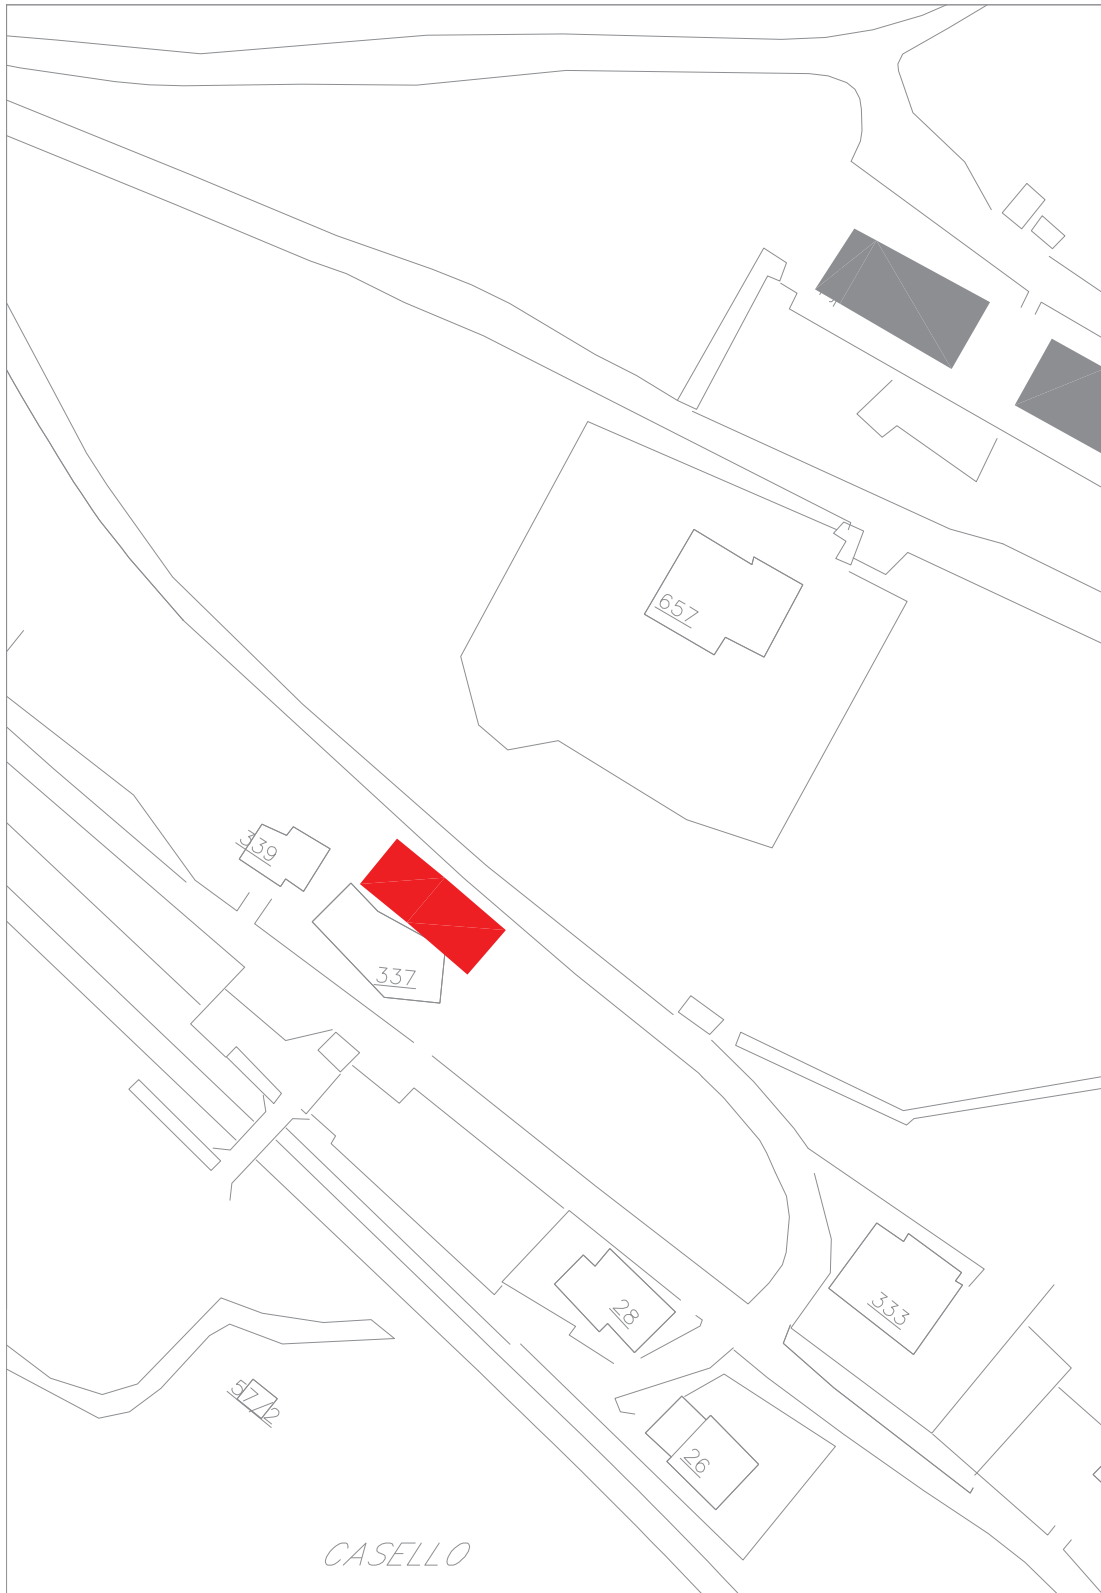

SISTEMI DI PROTEZIONE DEI VERSANTI	
SOGGETTO	RETE METALLICA ARMATA
DATA	
TAVOLA NR.	

PROTEZIONE DEI VERSANTI CON RETE METALLICA IN ADERENZA E RETICOLO DI CONTENIMENTO ROMBOIDALE

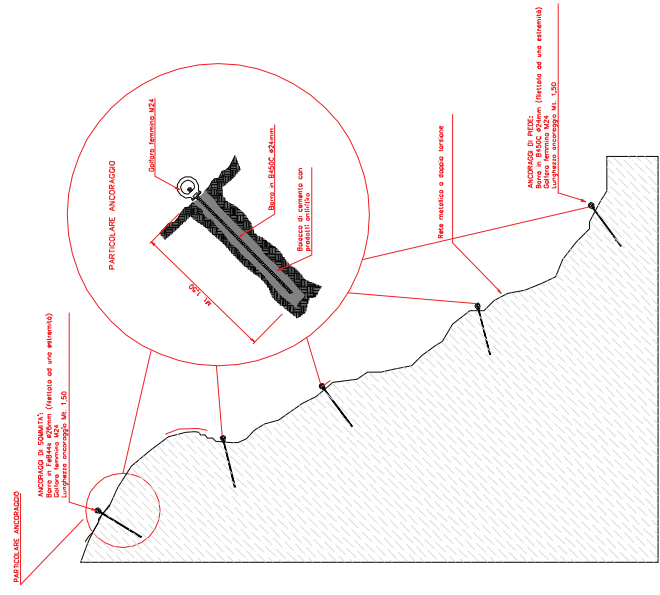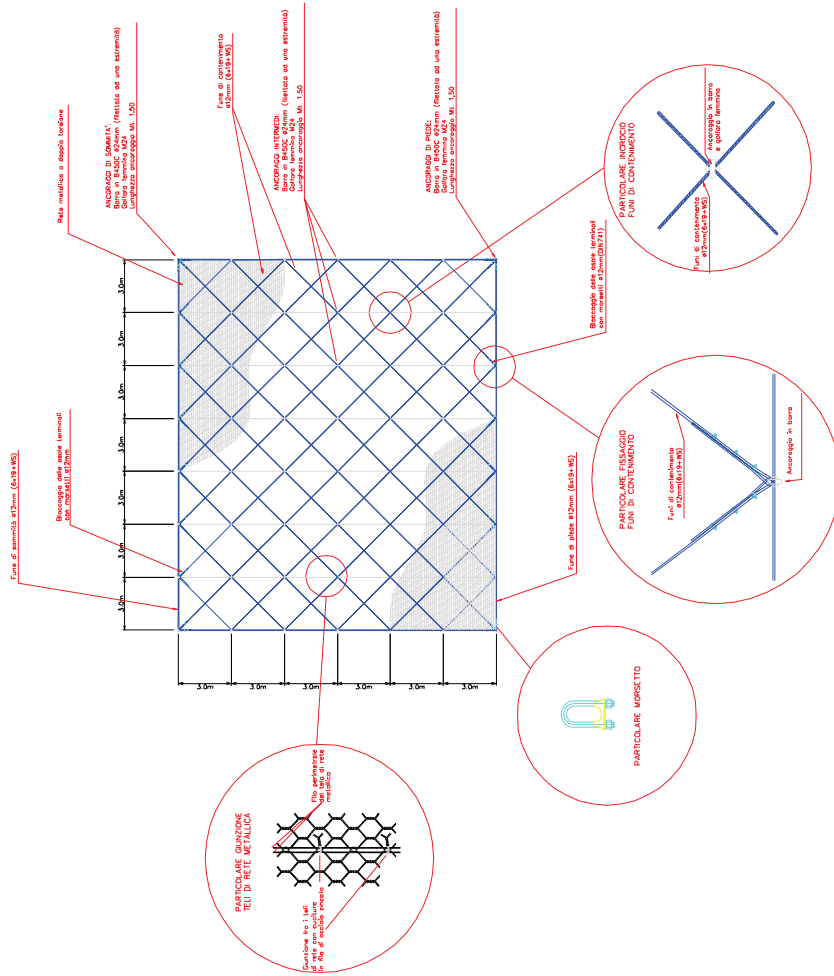

Elenco firmatari

ATTO SOTTOSCRITTO DIGITALMENTE AI SENSI DEL D.P.R. 445/2000 E DEL D.LGS. 82/2005 E SUCCESSIVE MODIFICHE E INTEGRAZIONI

Questo documento è stato firmato da:

NOME: CORTESE ENRICO

CODICE FISCALE: CRTNRC58S30L424X

DATA FIRMA: 14/05/2018 09:14:02

IMPRONTA: 3DAD7604E6E0B07B7204E52F771EE70BCE4DF35FB4F1604F5BF31B81F0FA8512
CE4DF35FB4F1604F5BF31B81F0FA851265A30F17911D73B96B17E233230A05C6
65A30F17911D73B96B17E233230A05C6F8FD77208213C4871E2941F695788F1D
F8FD77208213C4871E2941F695788F1D34815B1AC454156CD3DC6567B5D04FF0