

comune di trieste
area lavori pubblici
servizio strade

codice opera n° 11120
Riqualificazione via XXX Ottobre
integrazione rete pedonale ciclabile

Progetto esecutivo

elaborato I
inquadramento urbanistico

direttore del servizio e responsabile del procedimento
ing. Enrico Cortese

progettisti
ing. Luca Follin
ing. Silvia Fonzari
arch. Laura Visintin

consulente del traffico
geom. Edoardo Collini


redazione
p.i. Alessandro Loy

disegnatore
arch. Moreno Suzzi

febbraio 2015

Trieste

estratto C.T.R.N.

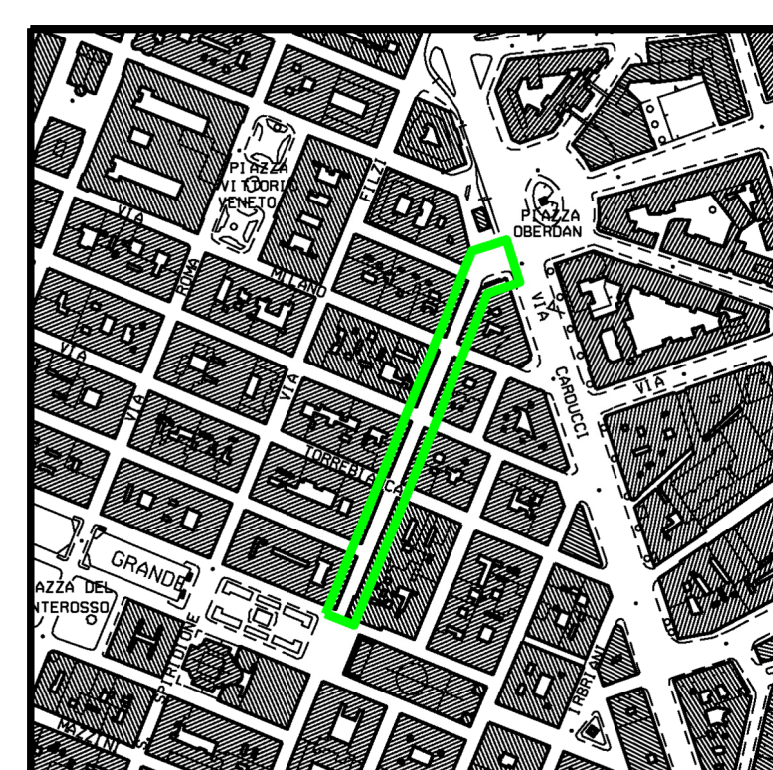

estratto P.R.G.C. - zonizzazione



Z1 - servizi stradali

scala 1:5000



scala 1:2000

Elenco firmatari

ATTO SOTTOSCRITTO DIGITALMENTE AI SENSI DEL D.P.R. 445/2000 E DEL D.LGS. 82/2005 E SUCCESSIVE MODIFICHE E INTEGRAZIONI

Questo documento è stato firmato da:

NOME: ENRICO CORTESE

CODICE FISCALE: CRTNRC58S30L424X

DATA FIRMA: 01/12/2015 14:06:11

IMPRONTA: B57AC8F924D219CA17D1A3E0548D4B61F4BFDA266B0CD0BDC2A683065B15FE40
F4BFDA266B0CD0BDC2A683065B15FE40A50F3FA5B59D5F40A5BAD84500E287A6
A50F3FA5B59D5F40A5BAD84500E287A6B90629007AE7A61F3FCA41C06EF38023
B90629007AE7A61F3FCA41C06EF3802372C8857BBA89F1BC5D73C1B7E525A390