



comune di trieste
area lavori pubblici
servizio strade

codice opera n° 11120
Riqualificazione via XXX Ottobre
integrazione rete pedonale ciclabile

Progetto esecutivo

elaborato 5
schema segnaletica stradale

direttore del servizio e responsabile del procedimento
ing. Enrico Cortese

progettisti
ing. Luca Folini
ing. Silvia Fontari
arch. Laura Visintin


consulente del traffico
geom. Edoardo Collini

redazione
p.i. Alessandro Loy

disegnatore
arch. Moreno Suzzi

febbraio 2015

Trieste

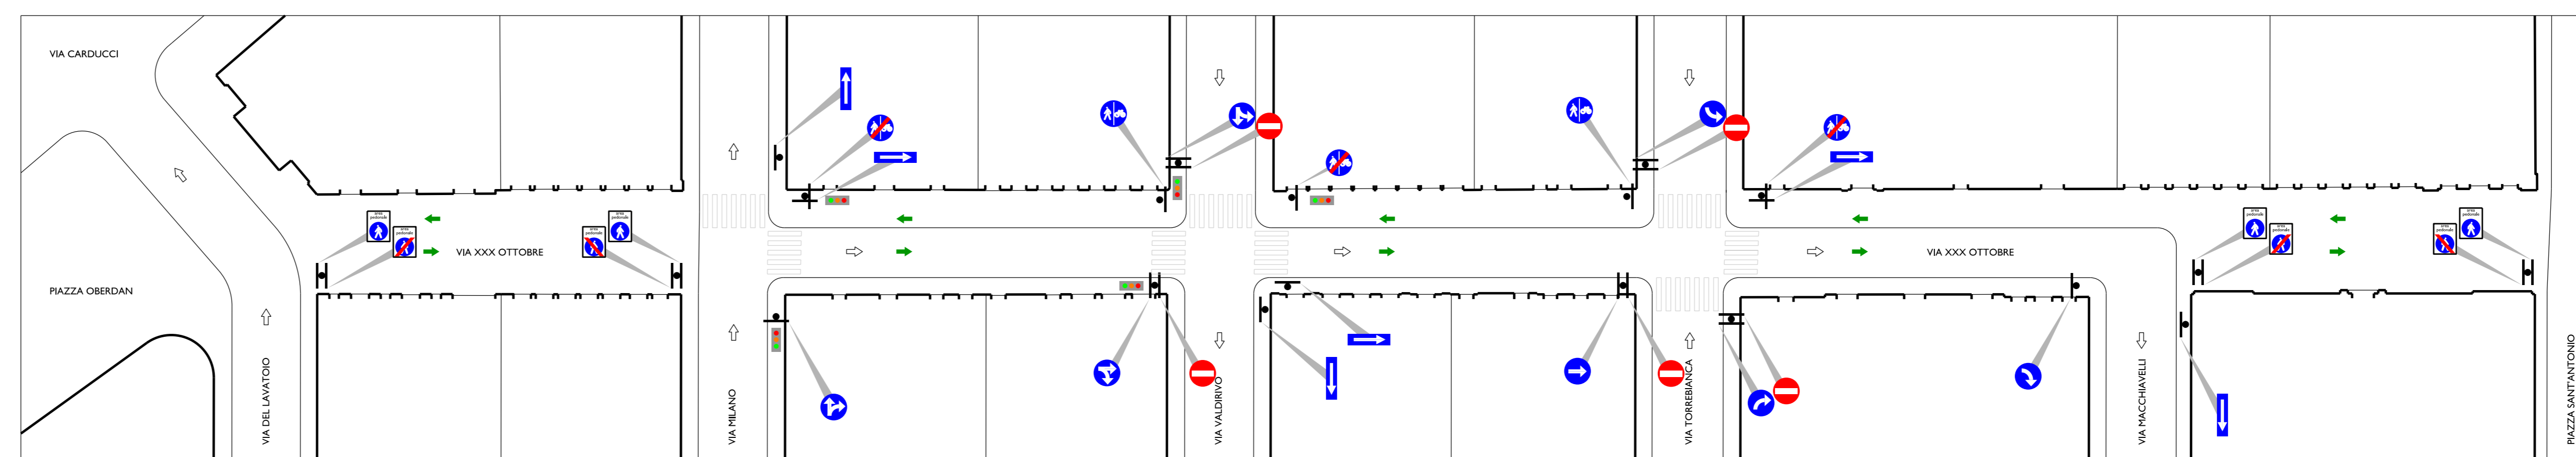

↔ senso di marcia automobilistico
→ senso di marcia ciclabile

scala 1:400

Elenco firmatari

ATTO SOTTOSCRITTO DIGITALMENTE AI SENSI DEL D.P.R. 445/2000 E DEL D.LGS. 82/2005 E SUCCESSIVE MODIFICHE E INTEGRAZIONI

Questo documento è stato firmato da:

NOME: ENRICO CORTESE

CODICE FISCALE: CRTNRC58S30L424X

DATA FIRMA: 01/12/2015 14:06:24

IMPRONTA: BFE60FC62A590F721EACCAA0320DCFAC9FF2F6EA451551FD26D6DCB548FDD447
9FF2F6EA451551FD26D6DCB548FDD4473A8E63269C70C437103E83F535D8127E
3A8E63269C70C437103E83F535D8127E1232D9DB15EFCC9080E3B54ADE961563
1232D9DB15EFCC9080E3B54ADE961563476AB2EEDBC41E3D196B5273ED75CE3A