



Comune di Trieste
dipartimento lavori pubblici,
finanza di progetto e partenariati
servizio edilizia pubblica

PALAZZO BISERINI

codice opera 21097

Lavori di riqualificazione
di Palazzo Biserini di Piazza Hortis n.4

Progetto di Fattibilità

STATO DI PROGETTO



TRIESTE

Responsabile del Procedimento
arch. Lucia IAMMARINO


Progettista e coordinatore
ing. Diego FABRIS

Progetto architettonico:
per.ind. Violetta MOHAMMED


Progetto impianti:
dott. in ing. Giorgio SMREKAR
per.ind. Fabio ZANELLA

Elaborati grafici:
per.ind. Claudio BAUCER

PIANO TERRA

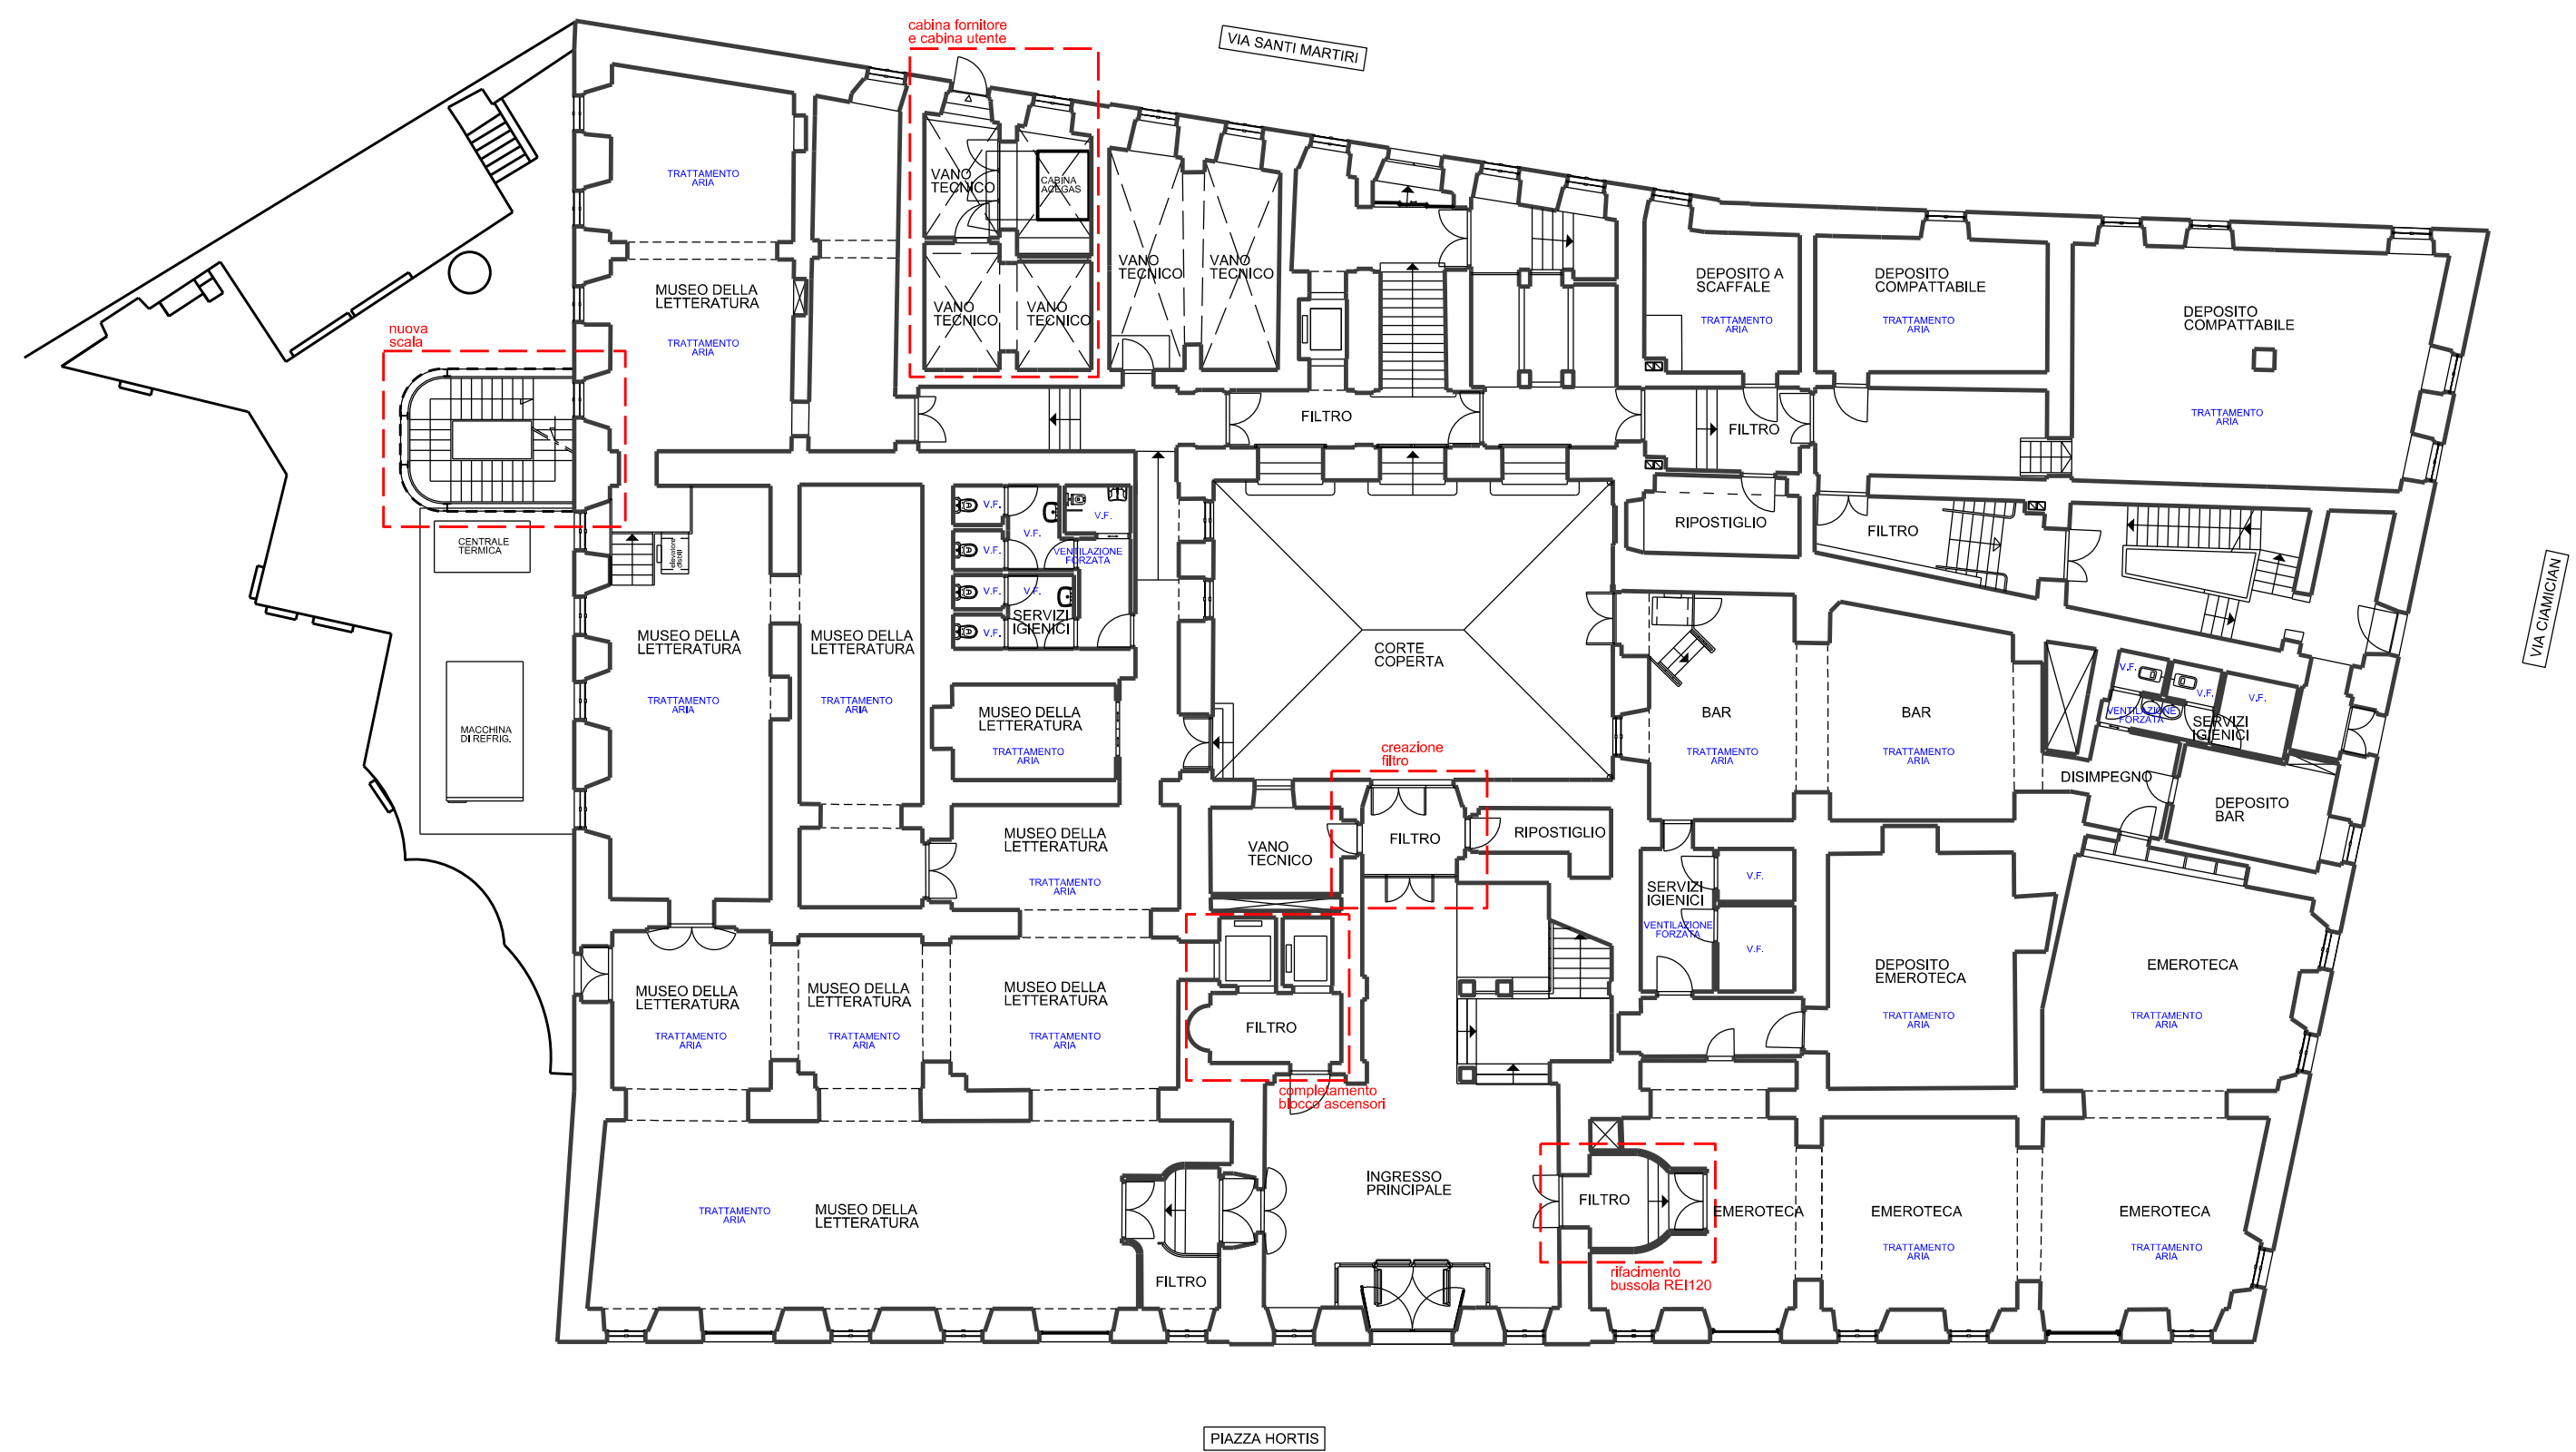


PIANO PRIMO

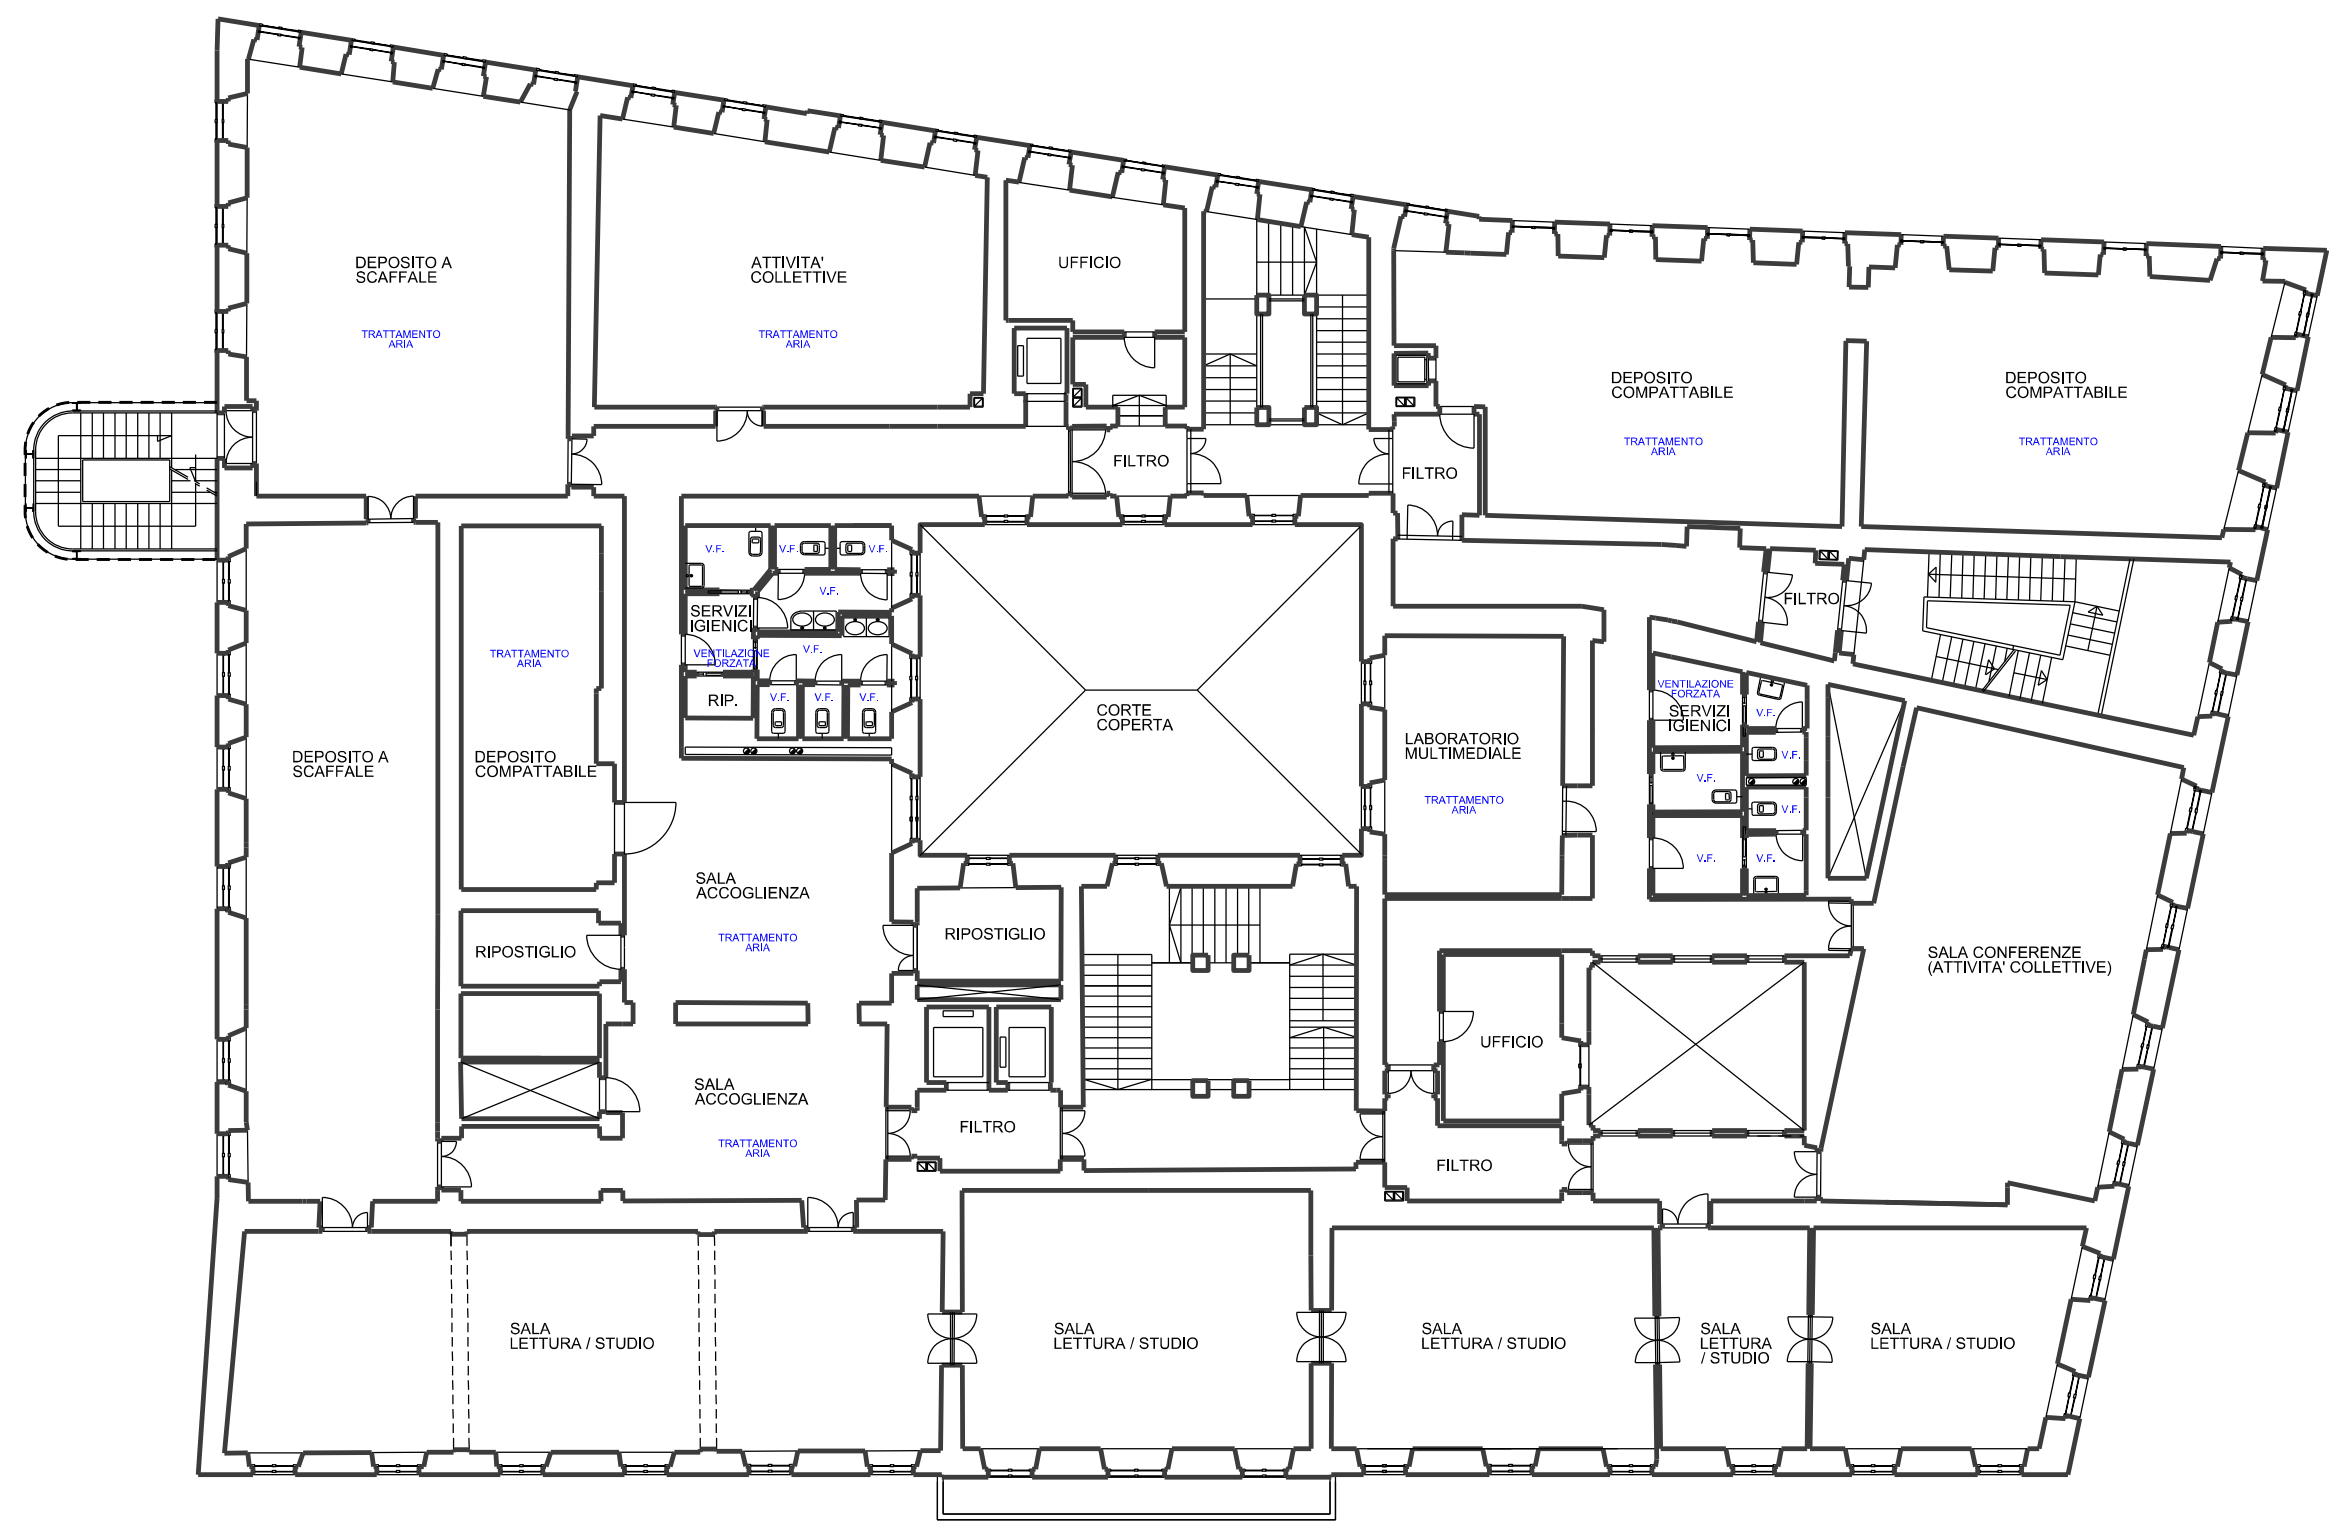

PIANO SECONDO




PIANO TERZO

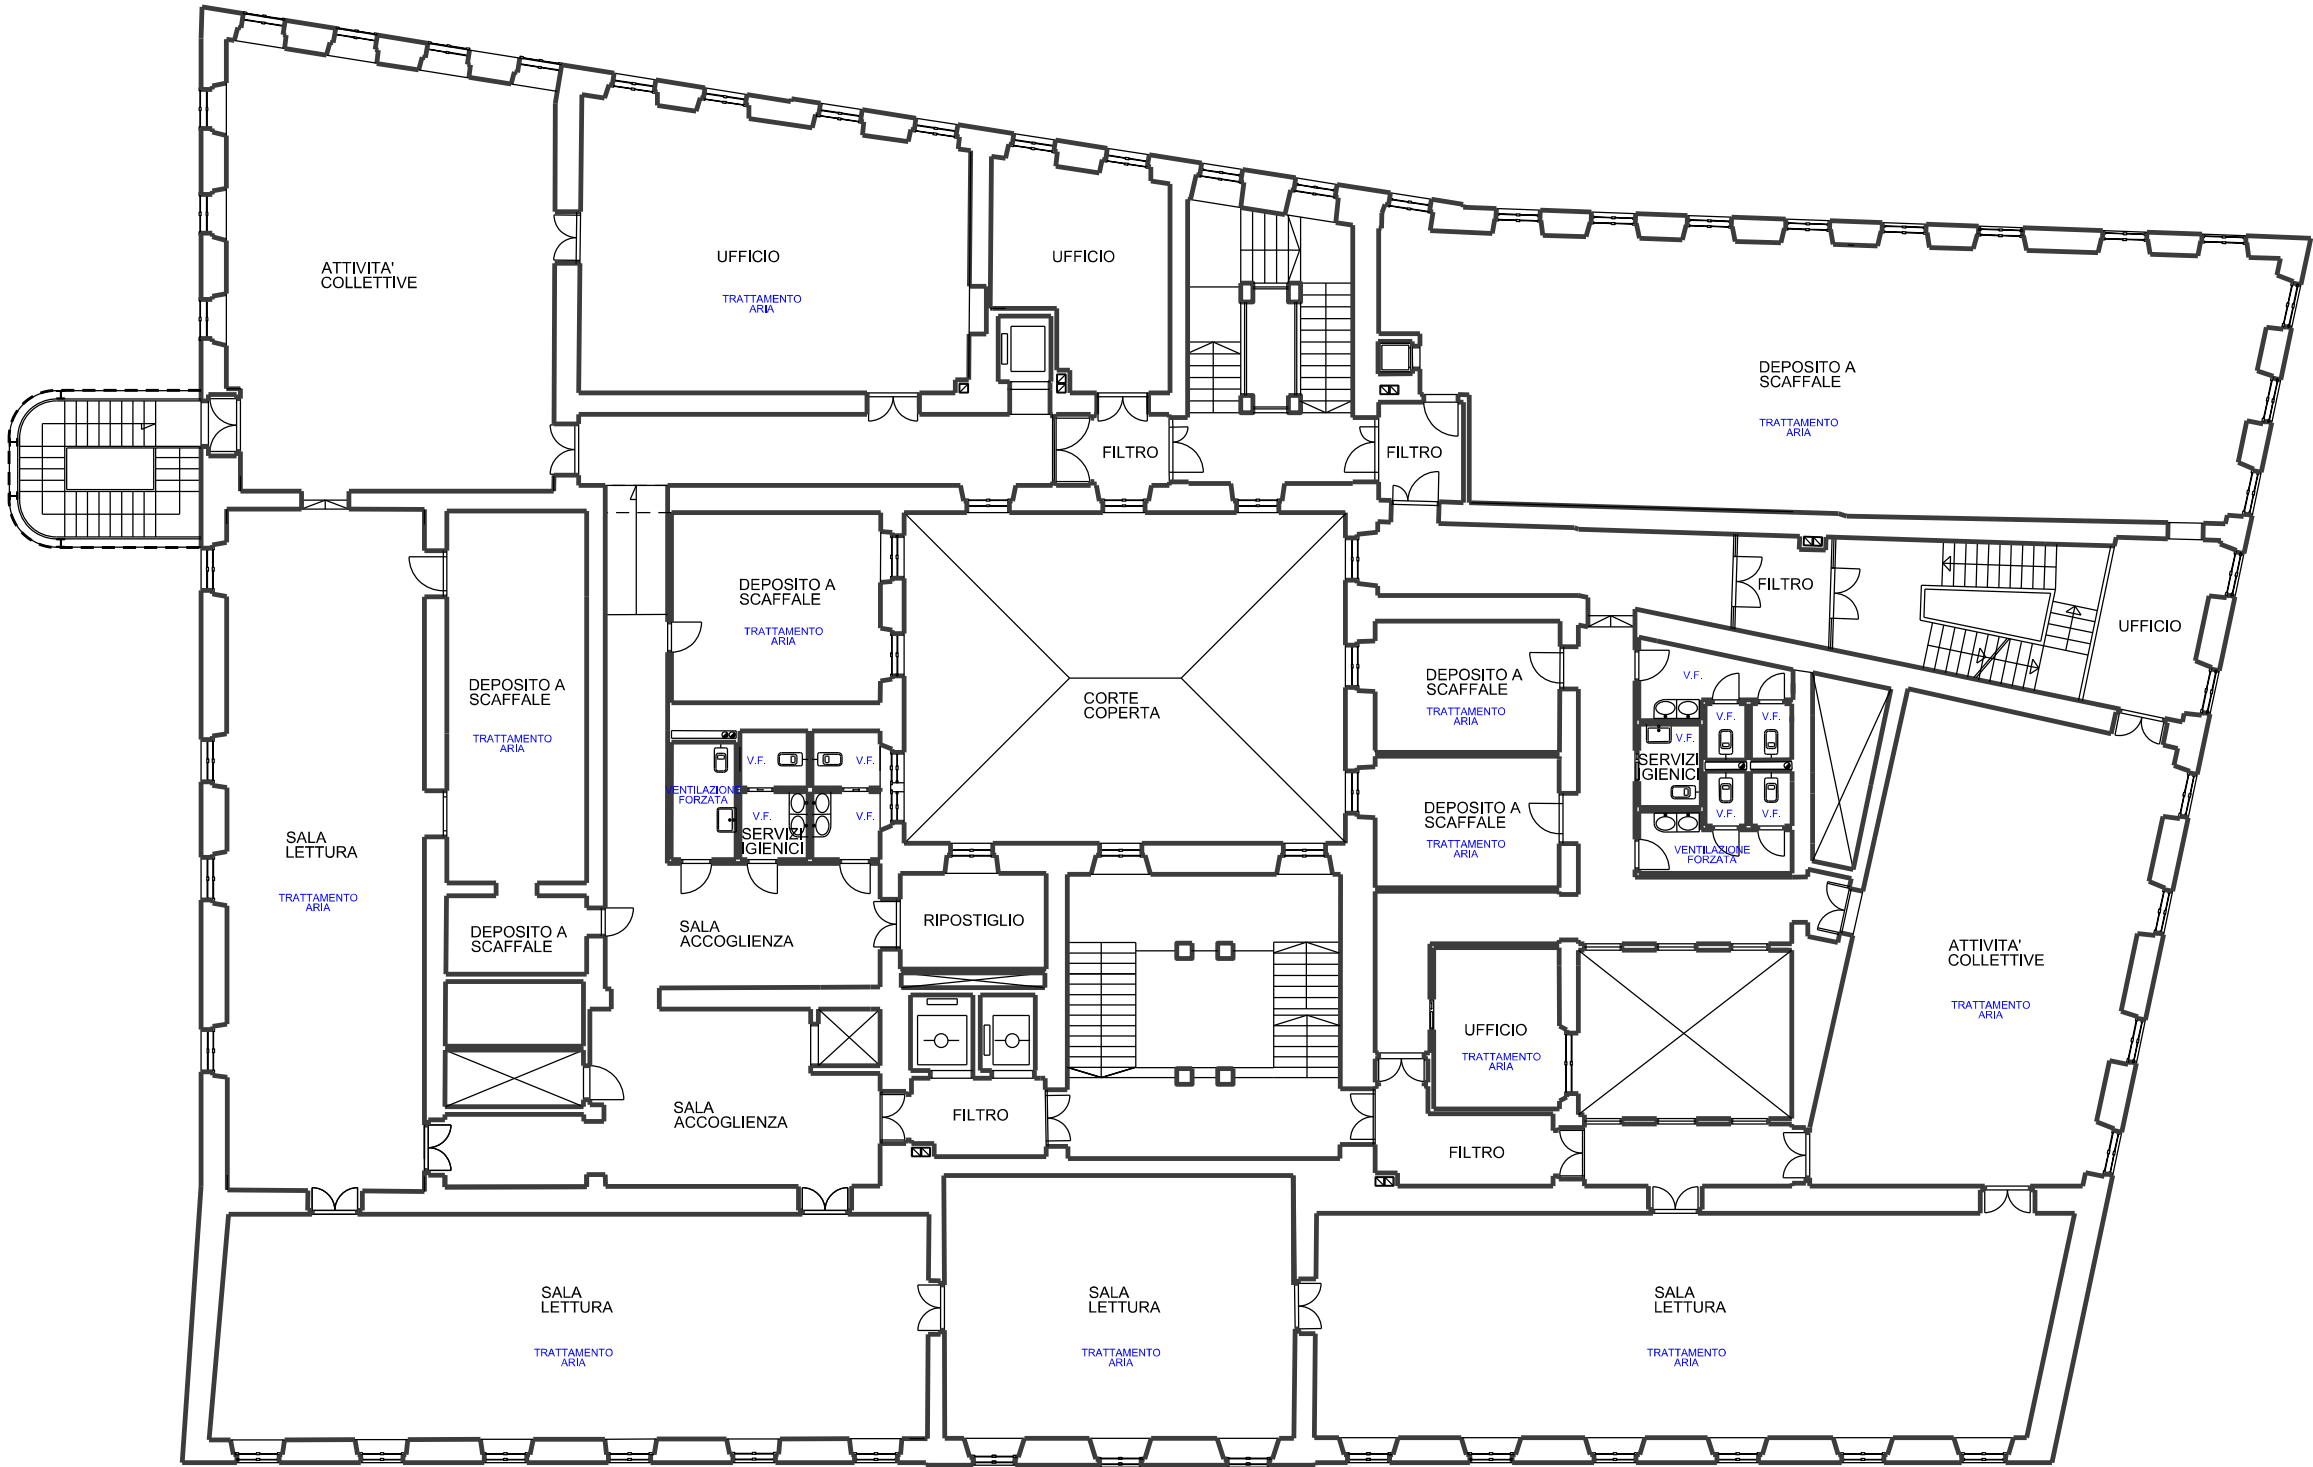

PIANO QUARTO



PIANO SOTTOTETTO

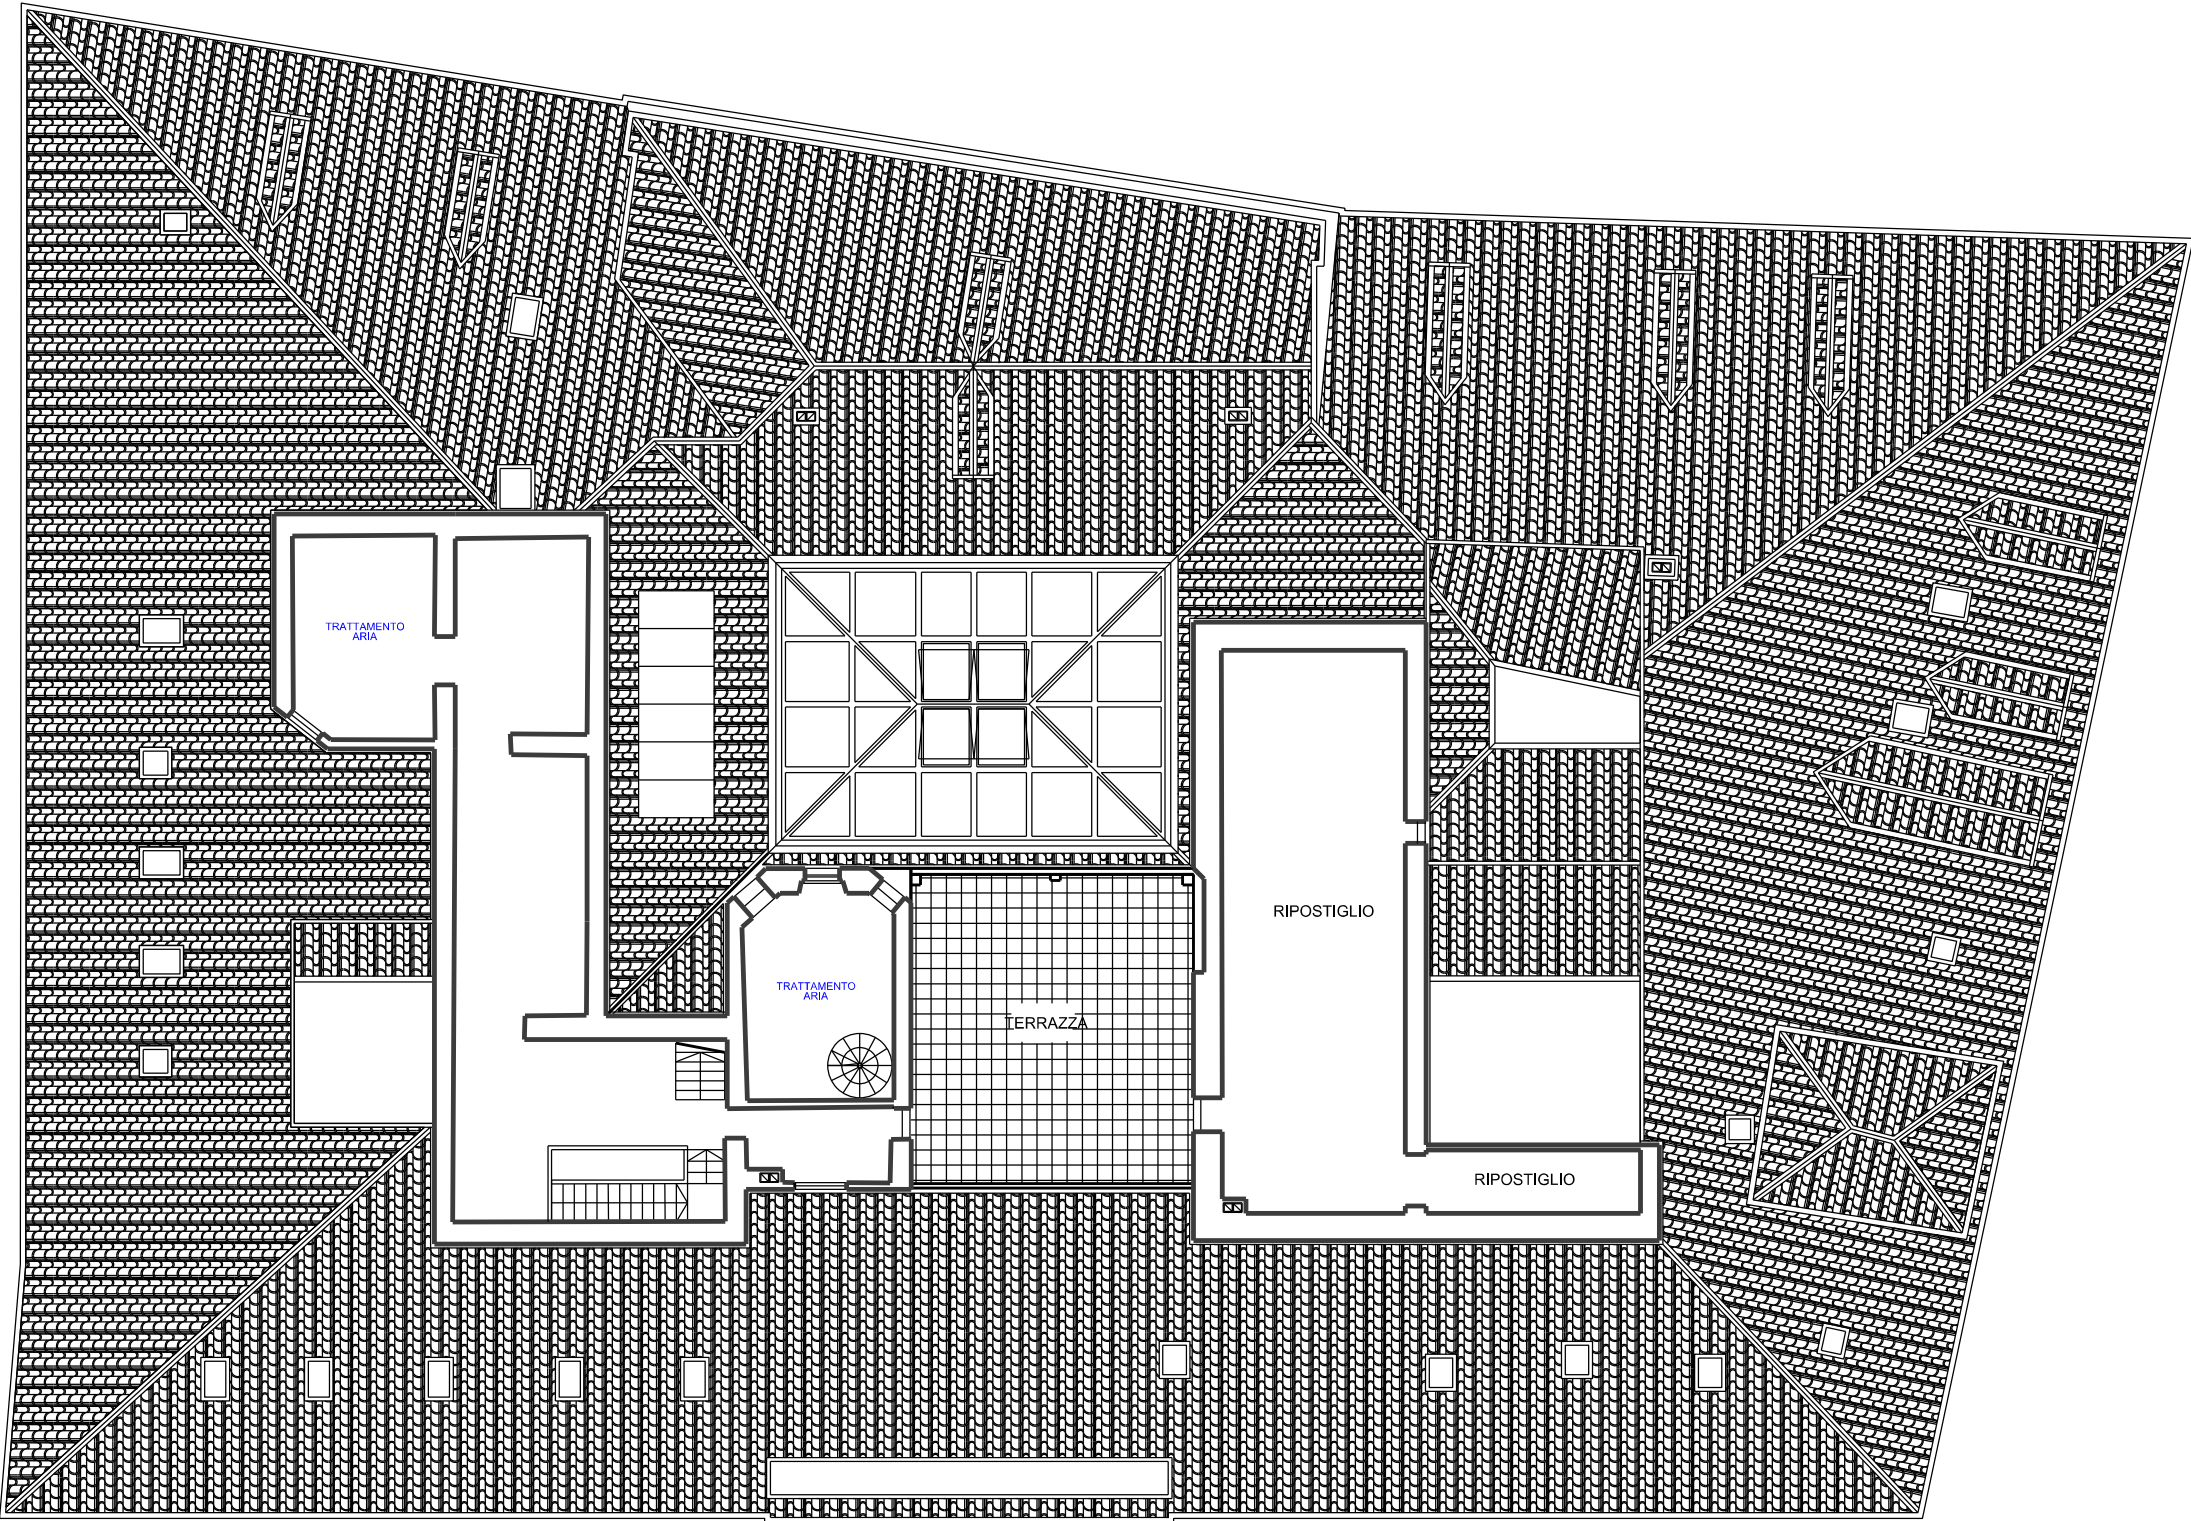

Elenco firmatari

ATTO SOTTOSCRITTO DIGITALMENTE AI SENSI DEL D.P.R. 445/2000 E DEL D.LGS. 82/2005 E SUCCESSIVE MODIFICHE E INTEGRAZIONI

Questo documento è stato firmato da:

NOME: IAMMARINO LUCIA
CODICE FISCALE: MMRLCU61L49L113I
DATA FIRMA: 16/02/2022 11:44:43
IMPRONTA: 1EB80BD6B9C03A3D71424EC78A1497AA6AFDF1E9CC3FCDFEAA06F8FD2C7DF879
6AFDF1E9CC3FCDFEAA06F8FD2C7DF87976D628D795D50936F3865FFEC4234340
76D628D795D50936F3865FFEC423434011650522B3EA664D9CC355C8E7B8F372
11650522B3EA664D9CC355C8E7B8F37201112165CC7ED6279C45063F29E6B50B

NOME: LORENZUT FABIO
CODICE FISCALE: LRNFBA59T27E098E
DATA FIRMA: 21/02/2022 17:06:08
IMPRONTA: 1E6CCFCEC773FC5D02392E9BB0171B99B015644D014538BC663B72E909402FF2
B015644D014538BC663B72E909402FF25CADE803BE8EFDA79502DC5D2110D9FE
5CADE803BE8EFDA79502DC5D2110D9FEAD998E004E46D36882BF8F6C083C3E2E
AD998E004E46D36882BF8F6C083C3E2EA1C5E7C1CADA10B979463599F7439411

NOME: DIPIAZZA ROBERTO
CODICE FISCALE: DPZRRT53B01A103I
DATA FIRMA: 22/02/2022 09:31:07
IMPRONTA: 91BF037178E4CCCF2B52358D82EF422B86FD0709CD1D8C3C1A99052E0351376F
86FD0709CD1D8C3C1A99052E0351376F4417A4707D24033CFBAD59C313A4B95C
4417A4707D24033CFBAD59C313A4B95C73BEC357EFD7EF669F69D8AD0165DA2C
73BEC357EFD7EF669F69D8AD0165DA2C5B9A1224F2087CD131F66C640079786A