



COMUNE DI TRIESTE

Piazza Unità d'Italia n° 4 - 34121 Trieste (TS)

AREA LAVORI PUBBLICI
SERVIZIO EDILIZIA PUBBLICA



REGIONE FRIULI VENEZIA GIULIA

PROVINCIA DI TRIESTE

Codice opera 10082
CHIESA DI SANT'ANTONIO NUOVO
Messa in sicurezza strutturale e sistemazione facciate
SECONDO LOTTO - PROGETTO ESECUTIVO



Progettisti per la sistemazione facciate:

dott. ing.
dott. arch.
per. ind

Nicola MILANI
Paolo RICCI
Giovanni DE MOTTONI

Progettisti per gli interventi strutturali

dott. ing.

Arturo Busetto
Vicolo dei Forni Vecchi n° 1/A
Pordenone (PN)

Disegnatore per la sistemazione facciate

per. ind.

Giovanni DE MOTTONI

Coordinatore in progettazione

dott. ing.

Pierpaolo Ferrante
Via Madonna del Mare n° 14
Trieste (TS)

Responsabile unico del procedimento

dott. arch.

Lucia Iannarino

REV.

OGGETTO

INQUADRAMENTO

DATA LUGLIO 2017


SCALA 1:100

TAVOLA


01



Codice opera 10082
CHIESA DI SANT'ANTONIO NUOVO
 Messa in sicurezza strutturale e sistemazione facciate
SECONDO LOTTO - PROGETTO ESECUTIVO

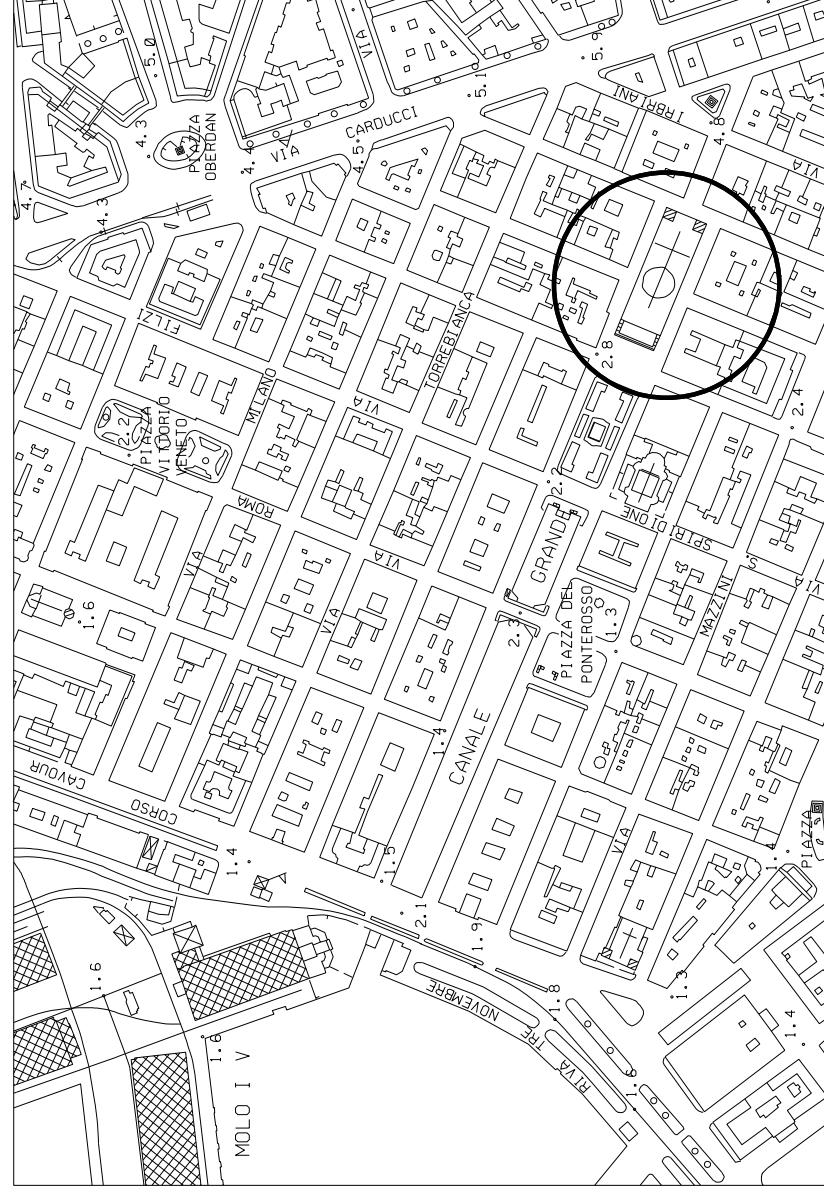


ESTRATTO C.T.R. SCALA 1:5000

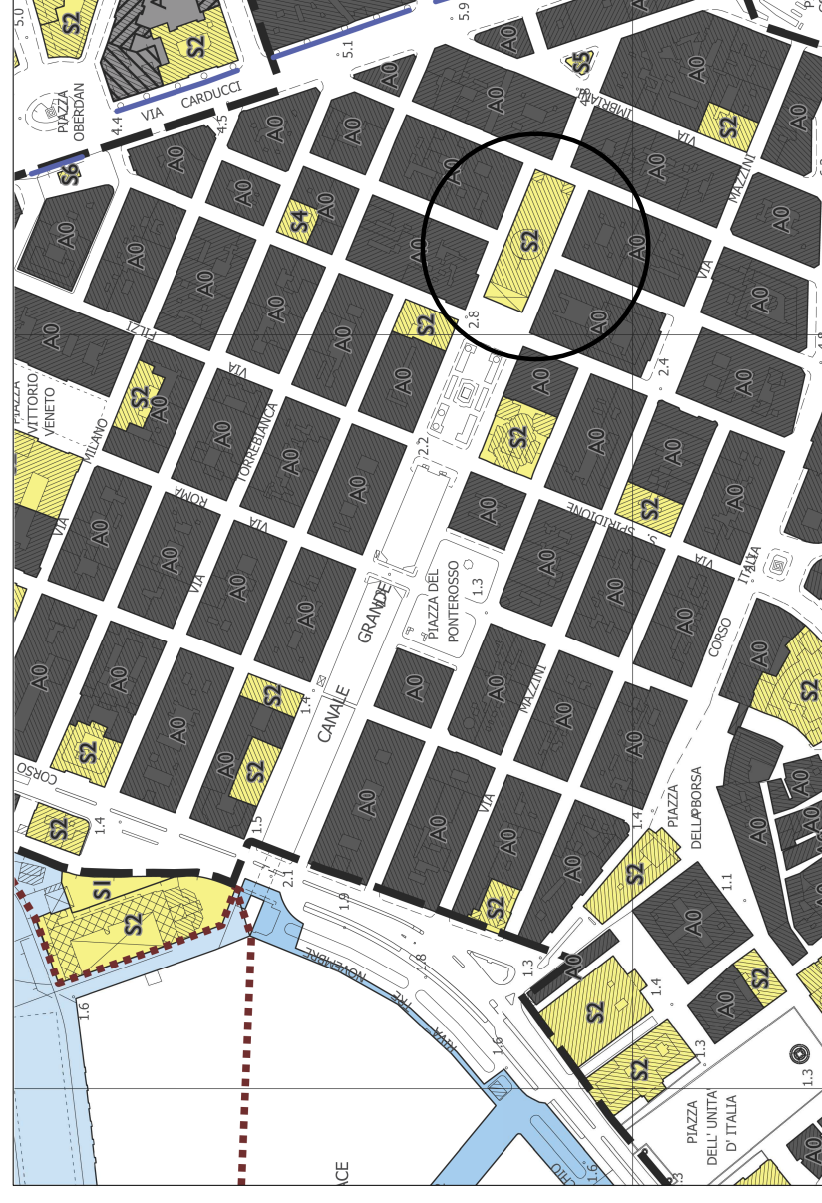

ESTRATTO P.R.G.C. SCALA 1:5000



ESTRATTO PIANO MULLER SCALA 1:1000

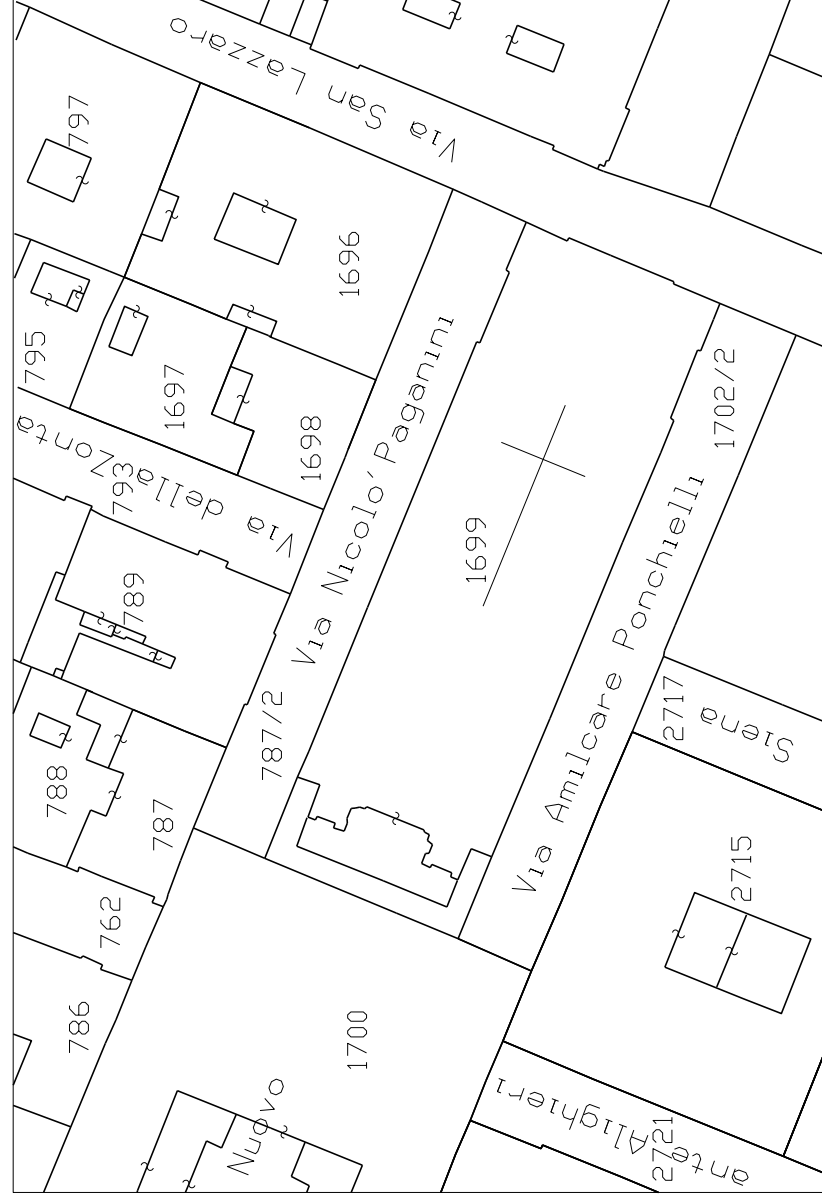

ESTRATTO MAPPA CATASTALE F.M. 17 C.C. TRIESTE SCALA 1:1000

Progettisti per la sistemazione facciate:

dott. ing. Nicola MILANI
 dott. arch. Paolo RICCI

per. ind. Giovanni DE MOTTONI

Progettisti per gli interventi strutturali

dott. ing. Arturo BUSETTO
 Vicolo dei Forni Vecchi n° 1/A
 Pordenone (PN)

Disegnatore per la sistemazione facciate

per. ind. Giovanni DE MOTTONI

Coordinatore in progettazione

dott. ing. Pierpaolo FERRANTE
 Via Madonna del Mare n° 14
 Trieste (TS)

Responsabile unico del procedimento

dott. arch. Lucia IAMMARINO

REV.

OGGETTO
 INQUADRAMENTO

DATA GIUGNO 2017

SCALA 1:100

TAVOLA **01**