



comune di trieste  
area lavori pubblici  
servizio strade

codice opera I2176

Riquilificazione delle sponde del canale di Ponterosso  
con il recupero dell'antico masegno dalle Rive alla via S. Spiridione

progetto definitivo generale - progetto esecutivo I° lotto

tavola 5 - particolari costruttivi, elementi di arredo e sezioni  
scala 1:50 1:20 1:10

direttore del servizio e responsabile del procedimento  
ing. Enrico Cortese

progettisti  
arch. Laura Visintin  
ing. Luca Folin

consulente del traffico  
geom. Edoardo Collini


redazione  
geom. Edgardo Reggente

coordinatore della sicurezza in fase di progetto  
geol. Giorgio Tagliapietra


stesura grafica  
arch. Moreno Suzzani

febbraio 2016

Trieste

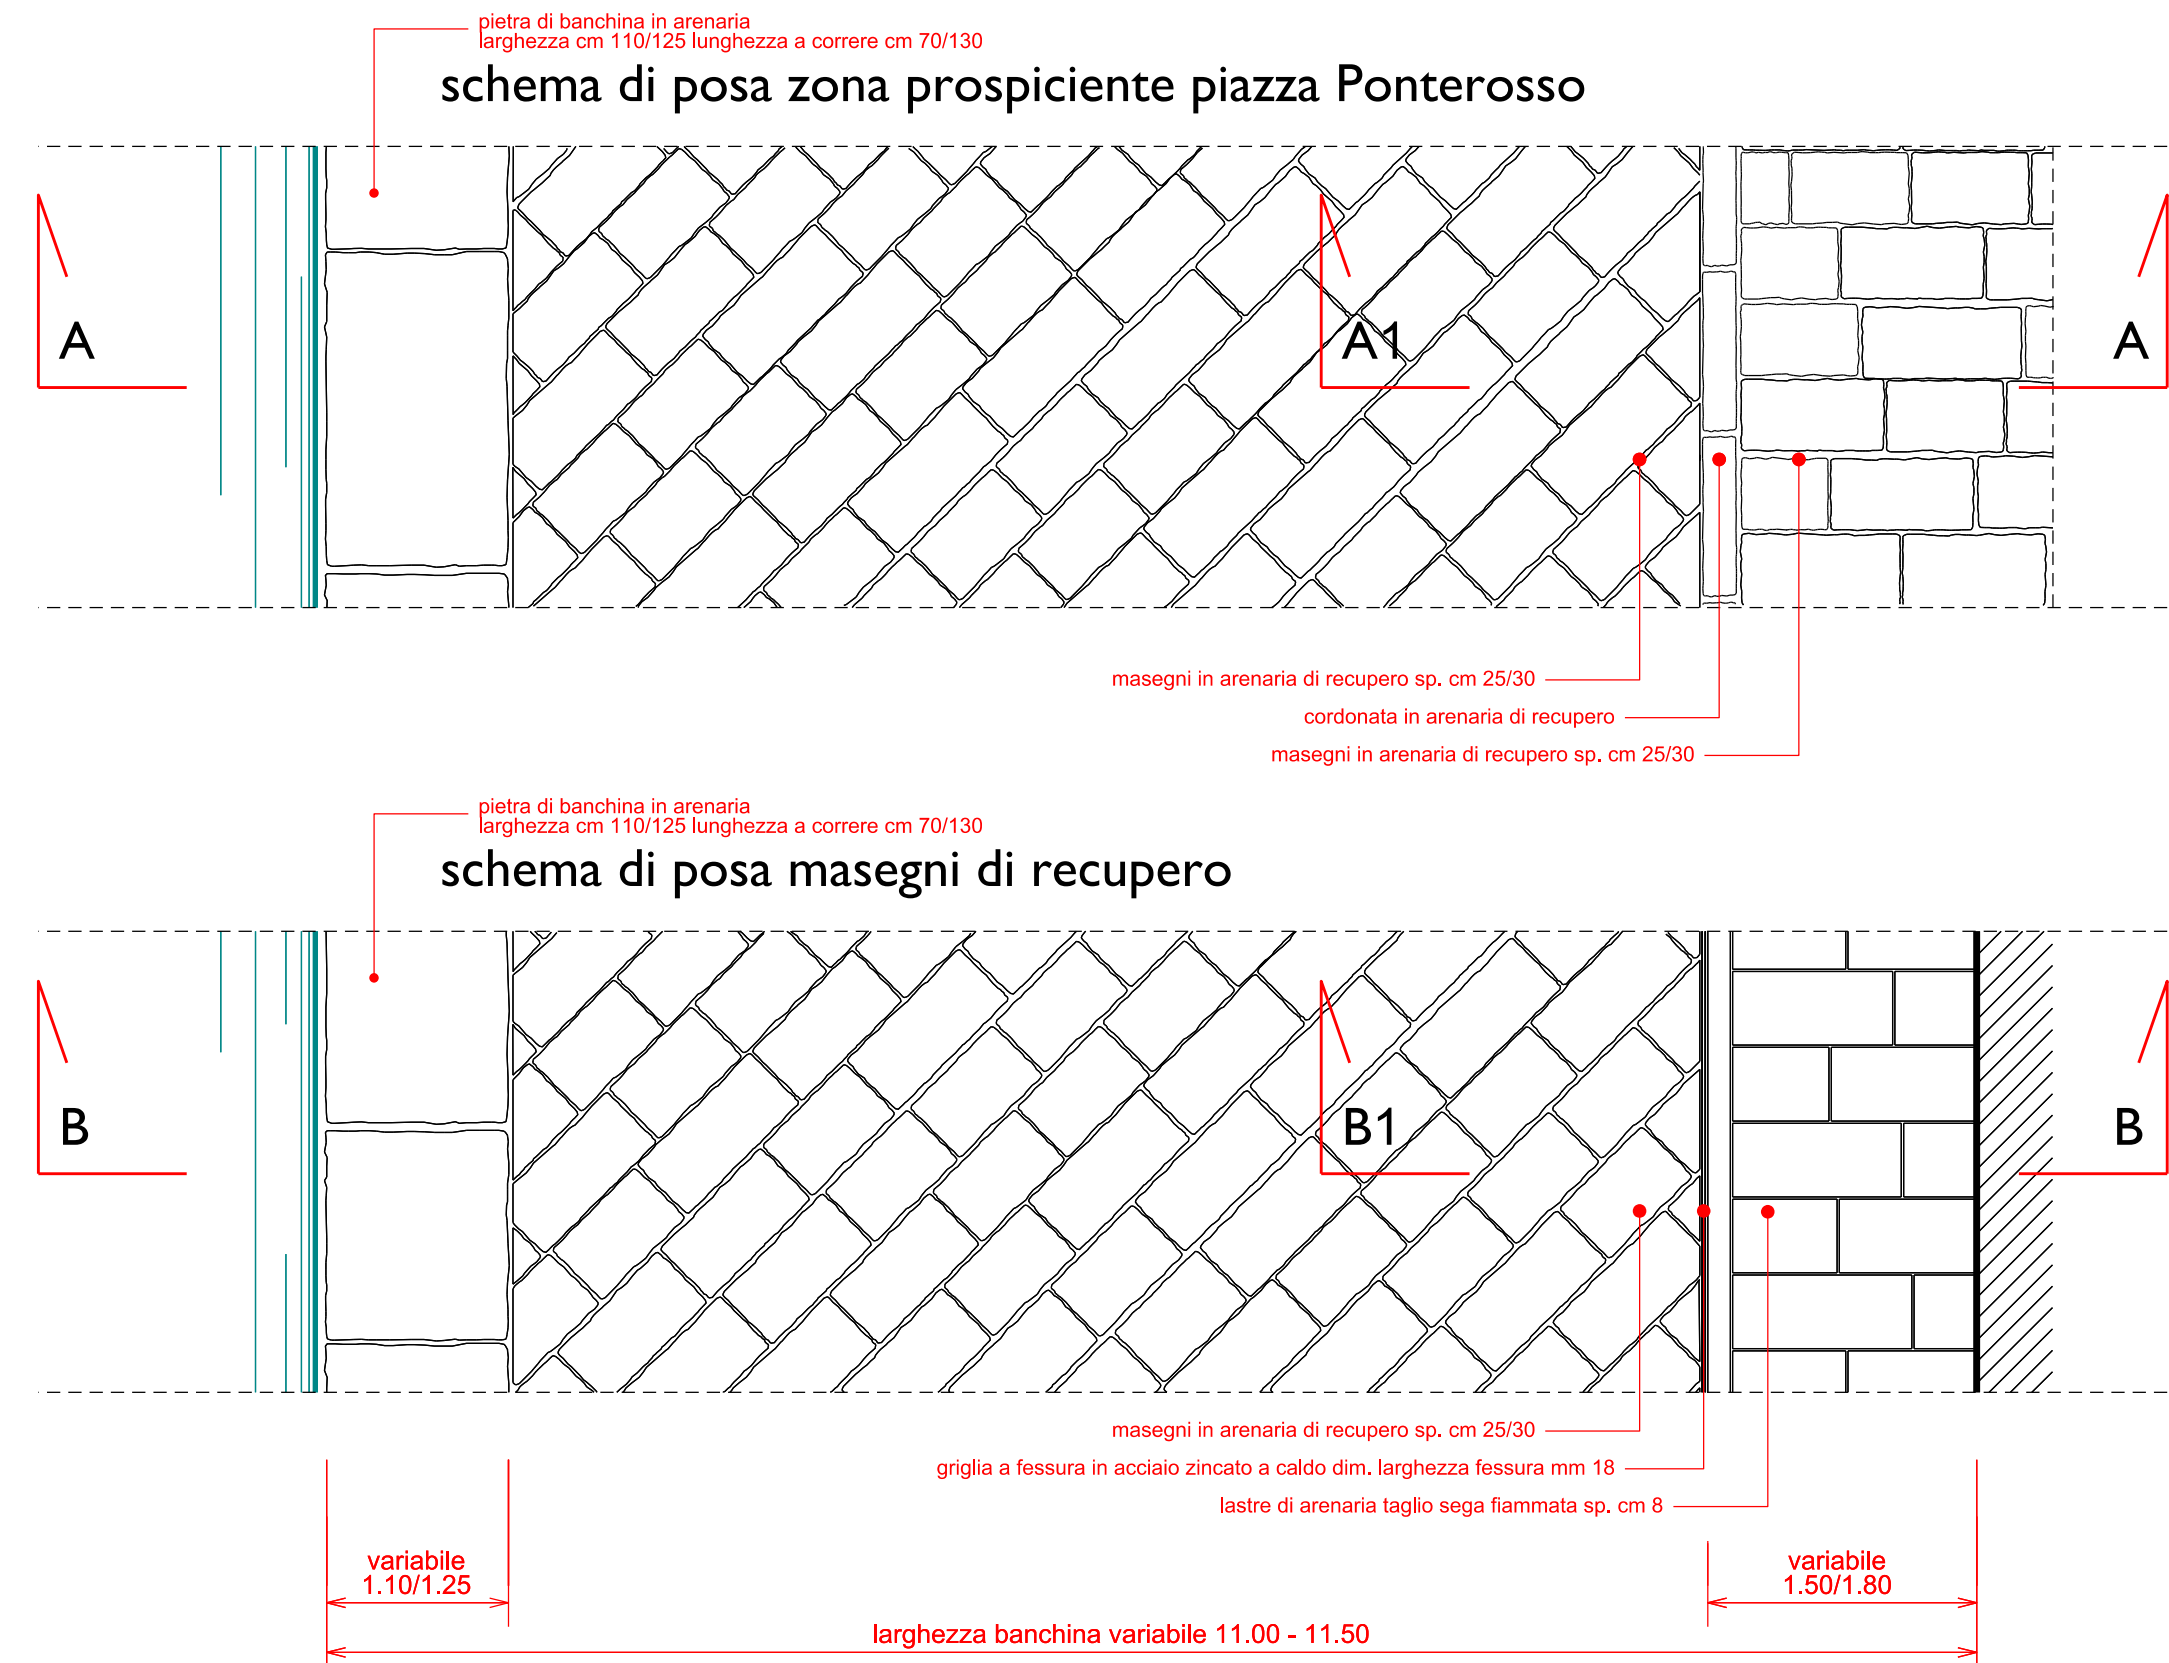


particolare di raccordo tra la nuova pavimentazione ed i masegni di recupero

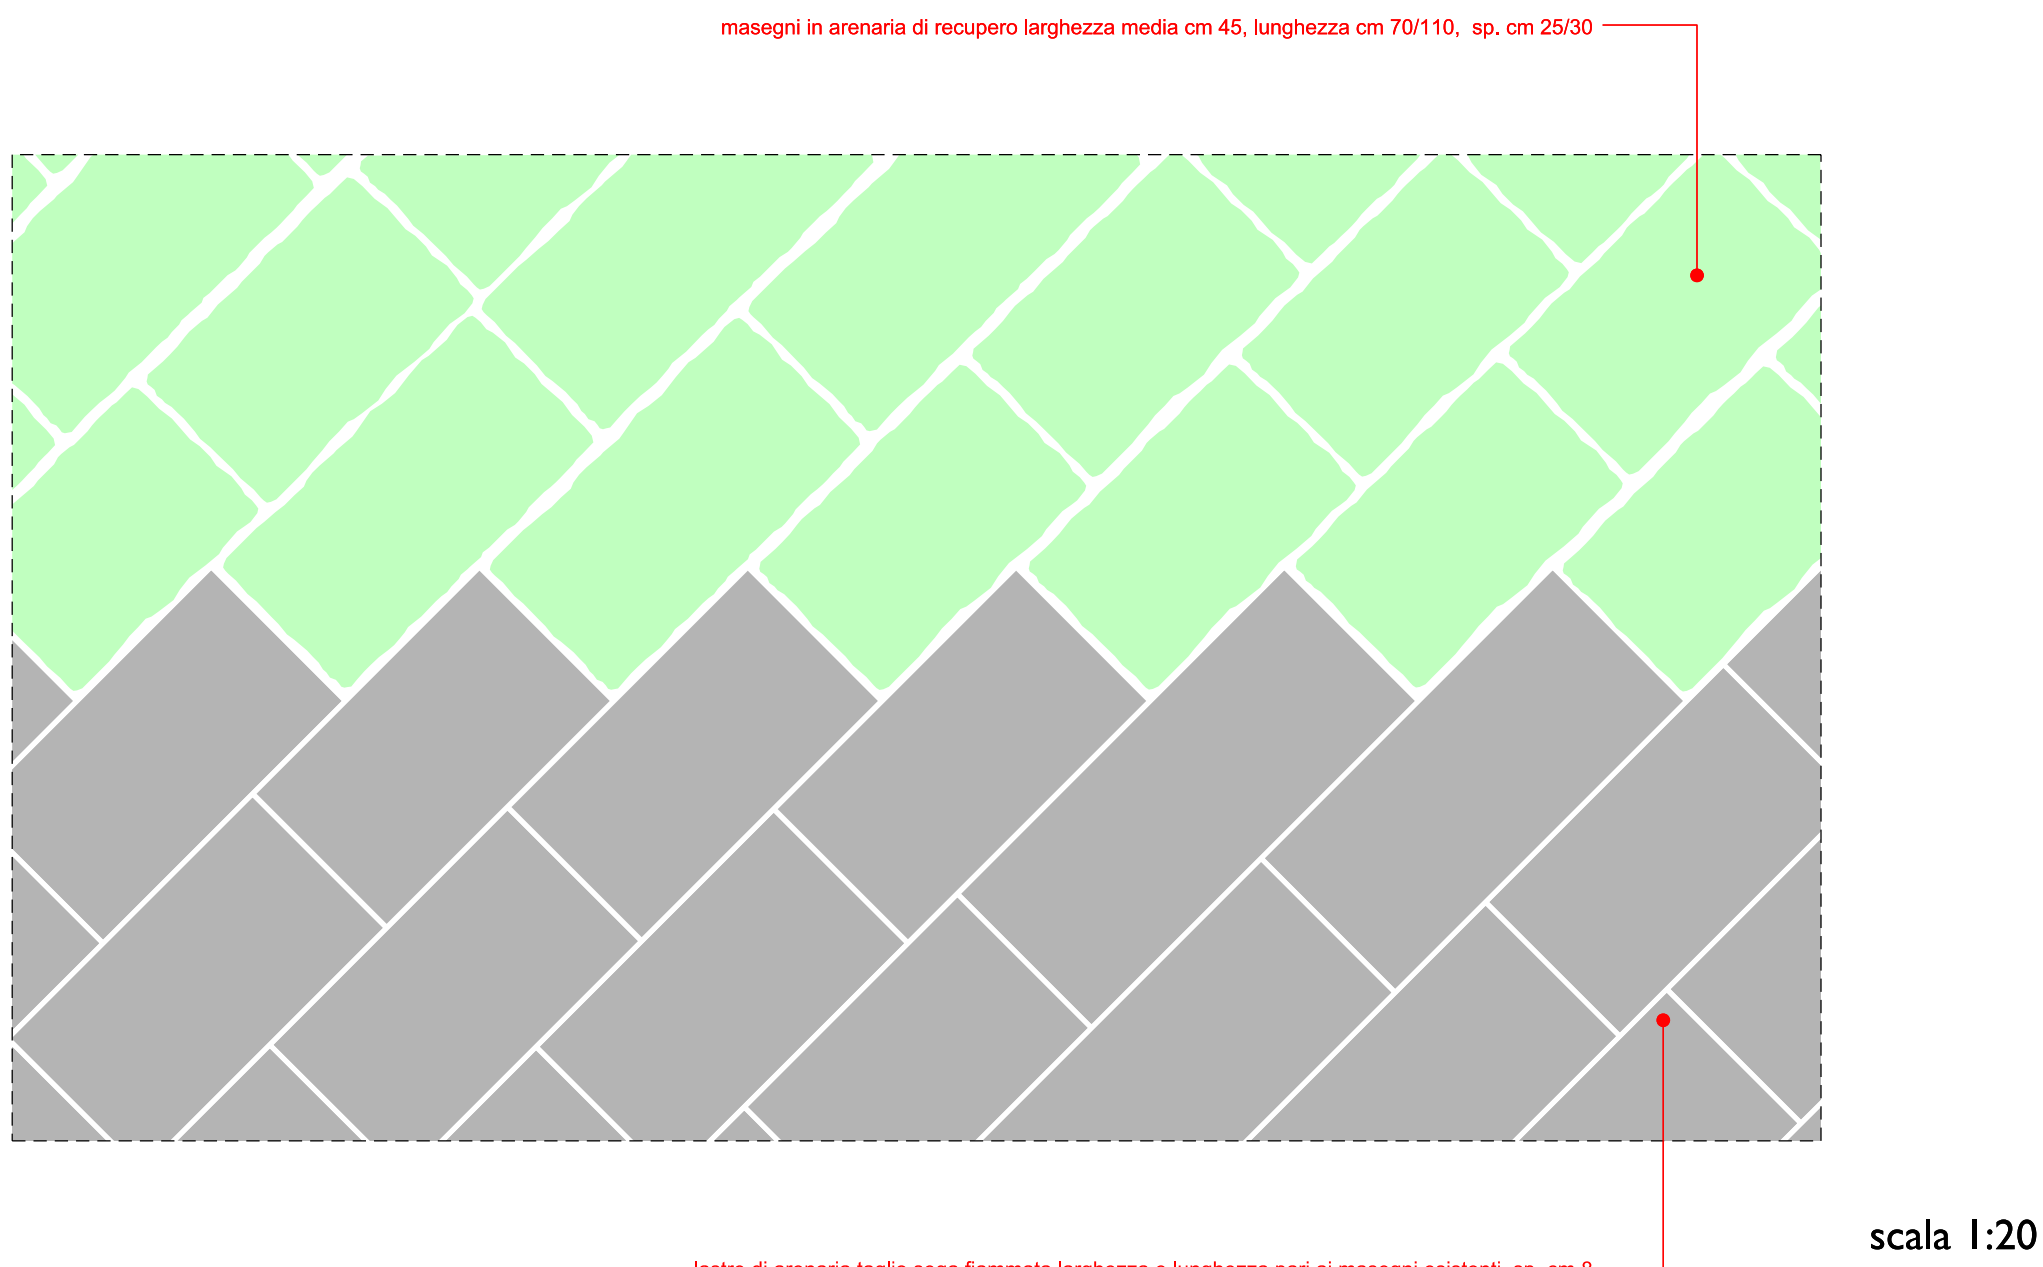


sezioni trasversali della rampe di raccordo tra la  
nuova pavimentazione ed i marciapiedi esistenti  
(vedi individuazione linee di sezione sulla tavola 4)

sezione D - D

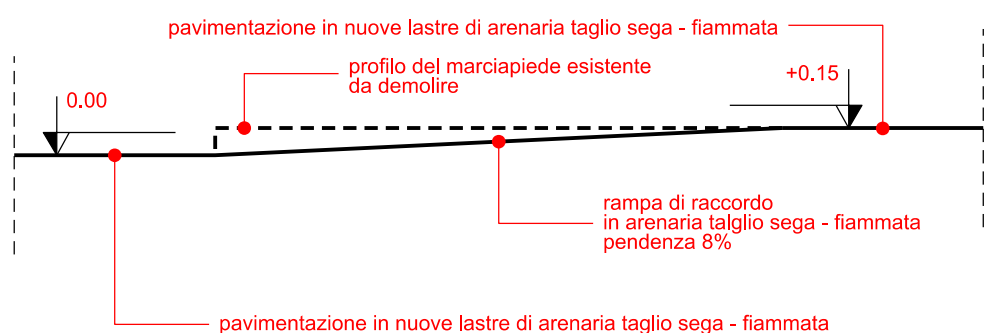


sezione E - E

scala 1:25


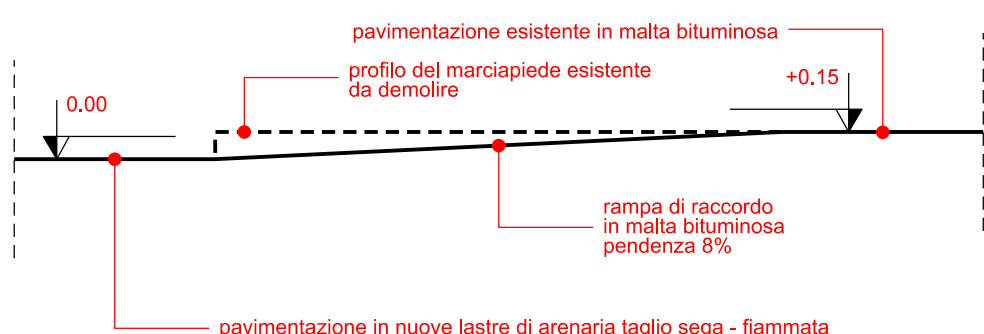


sezione F - F




scala 1:25

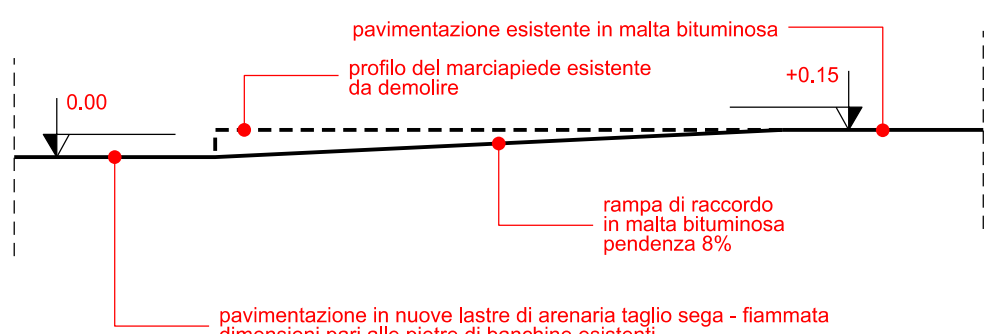


scala 1:25

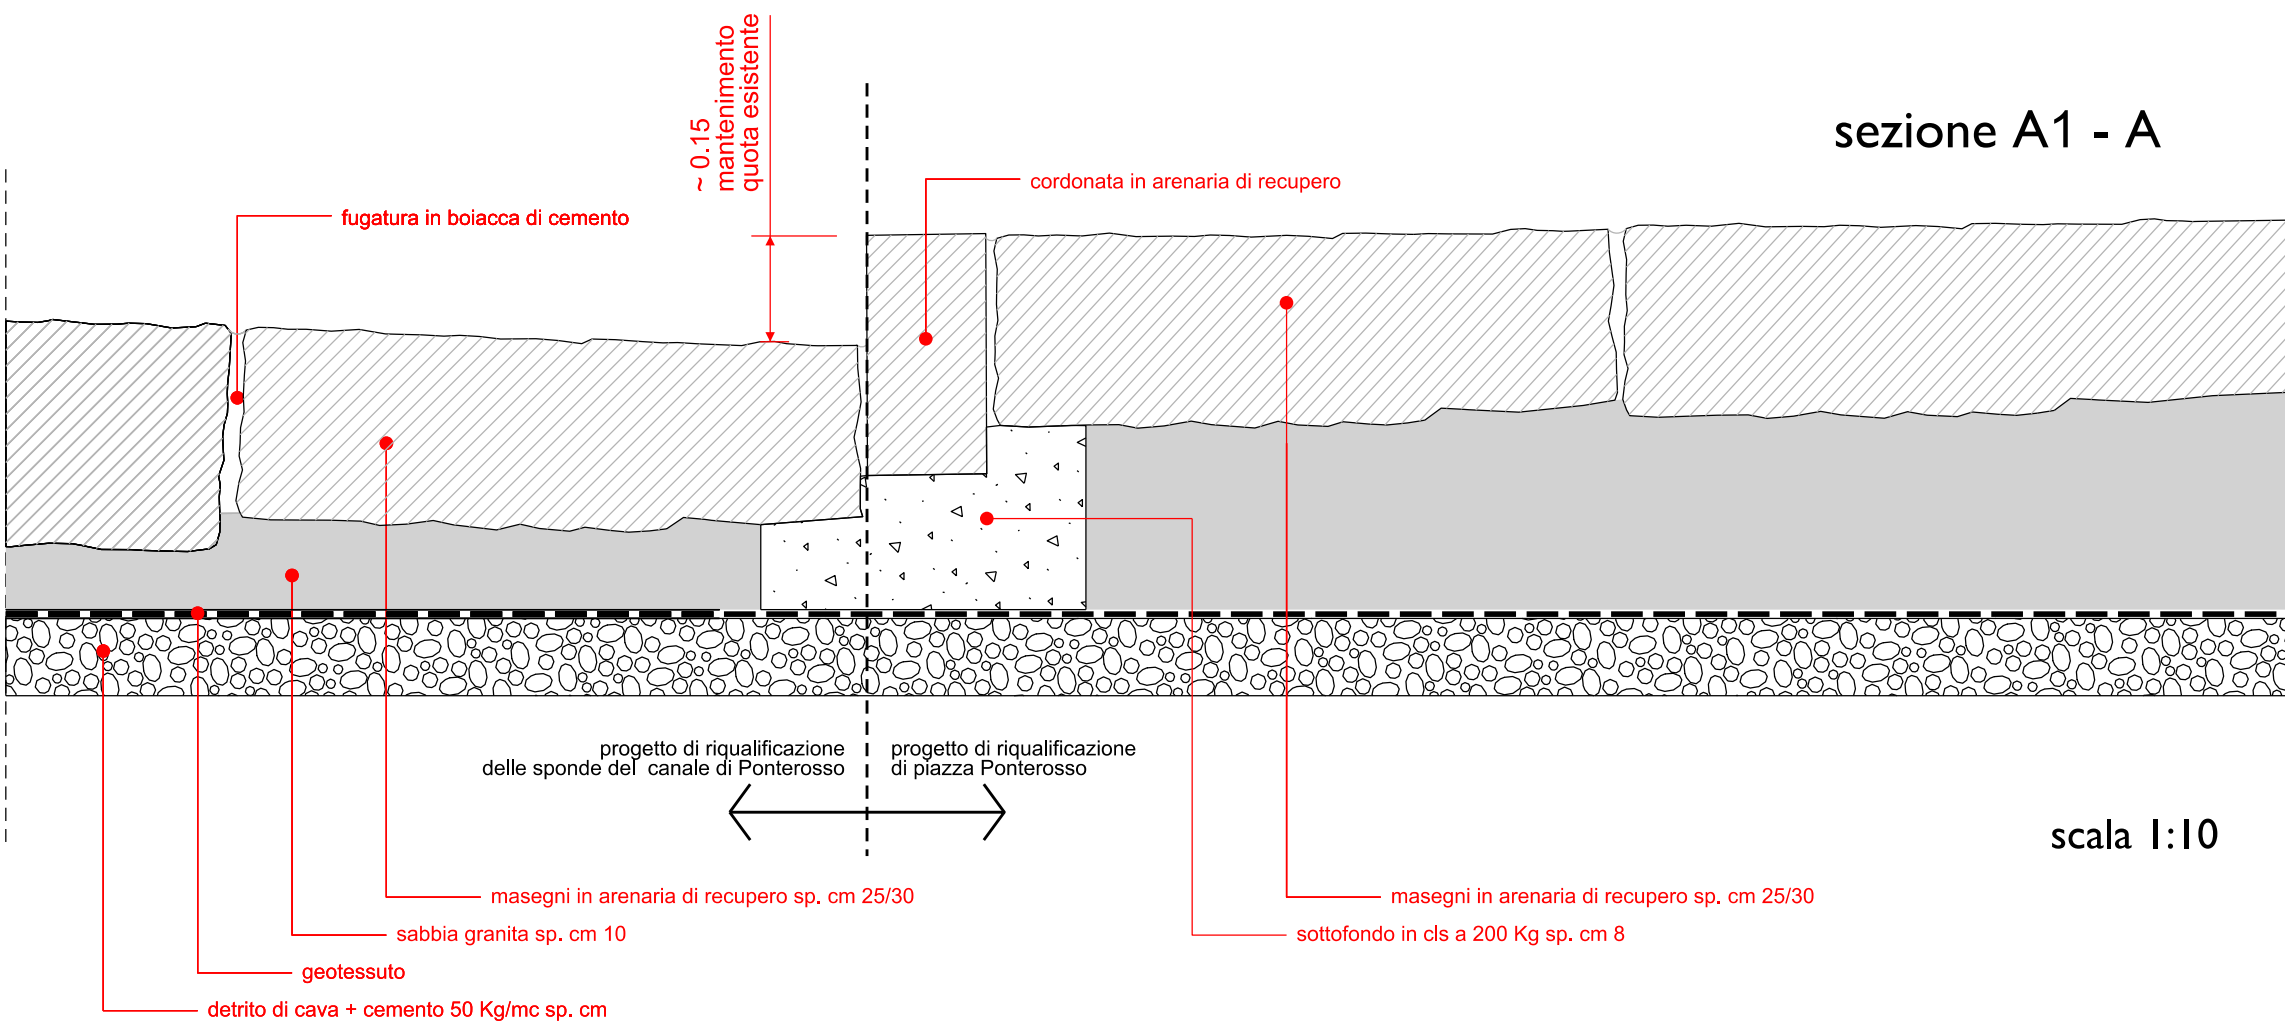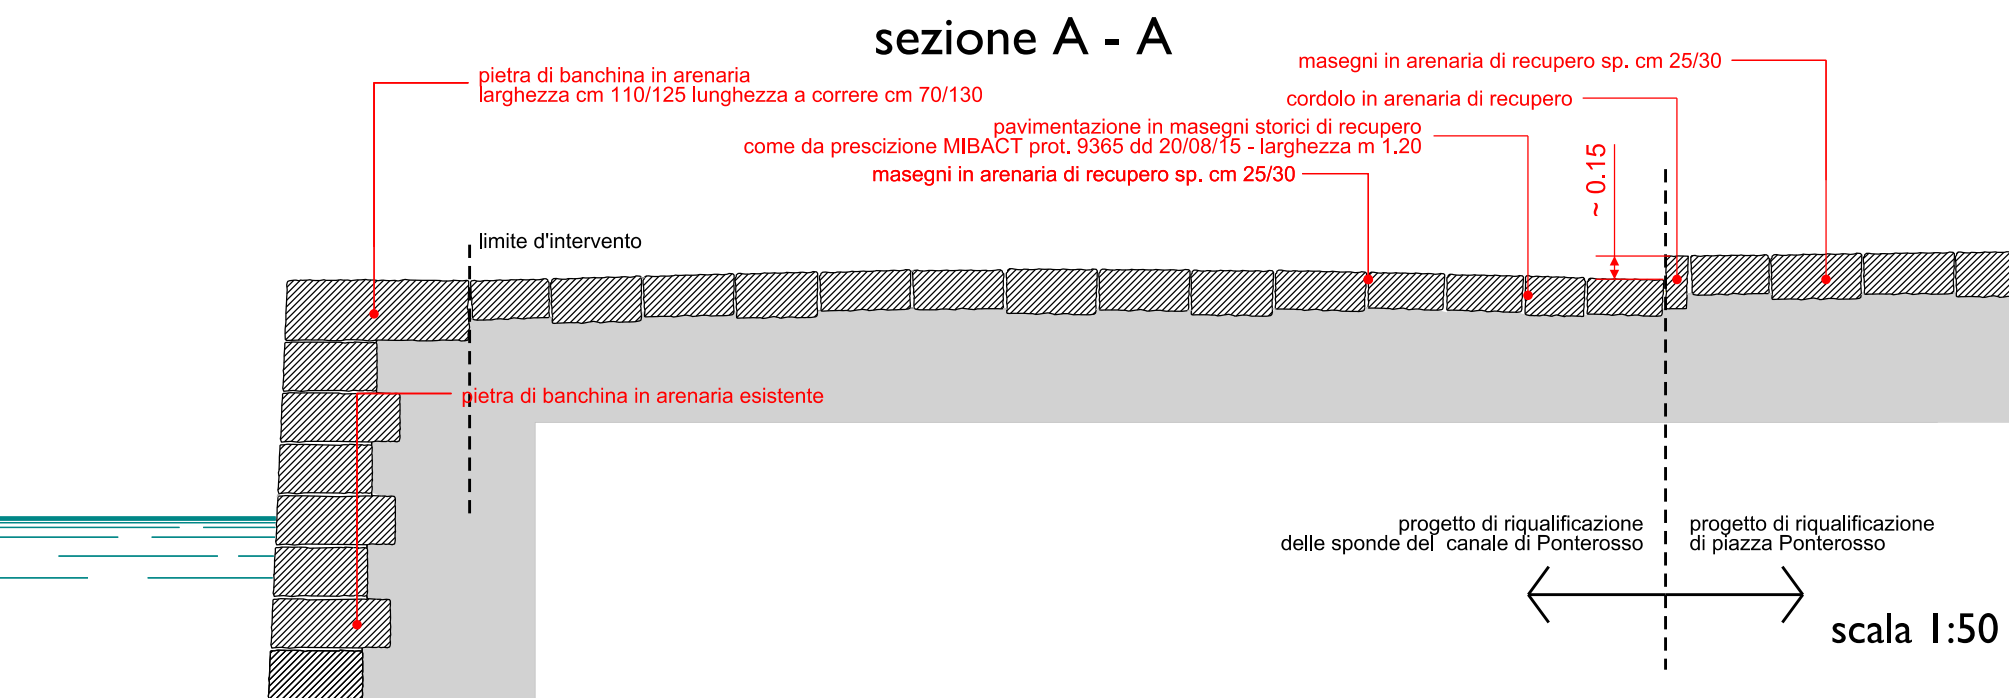


sezione A1 - A

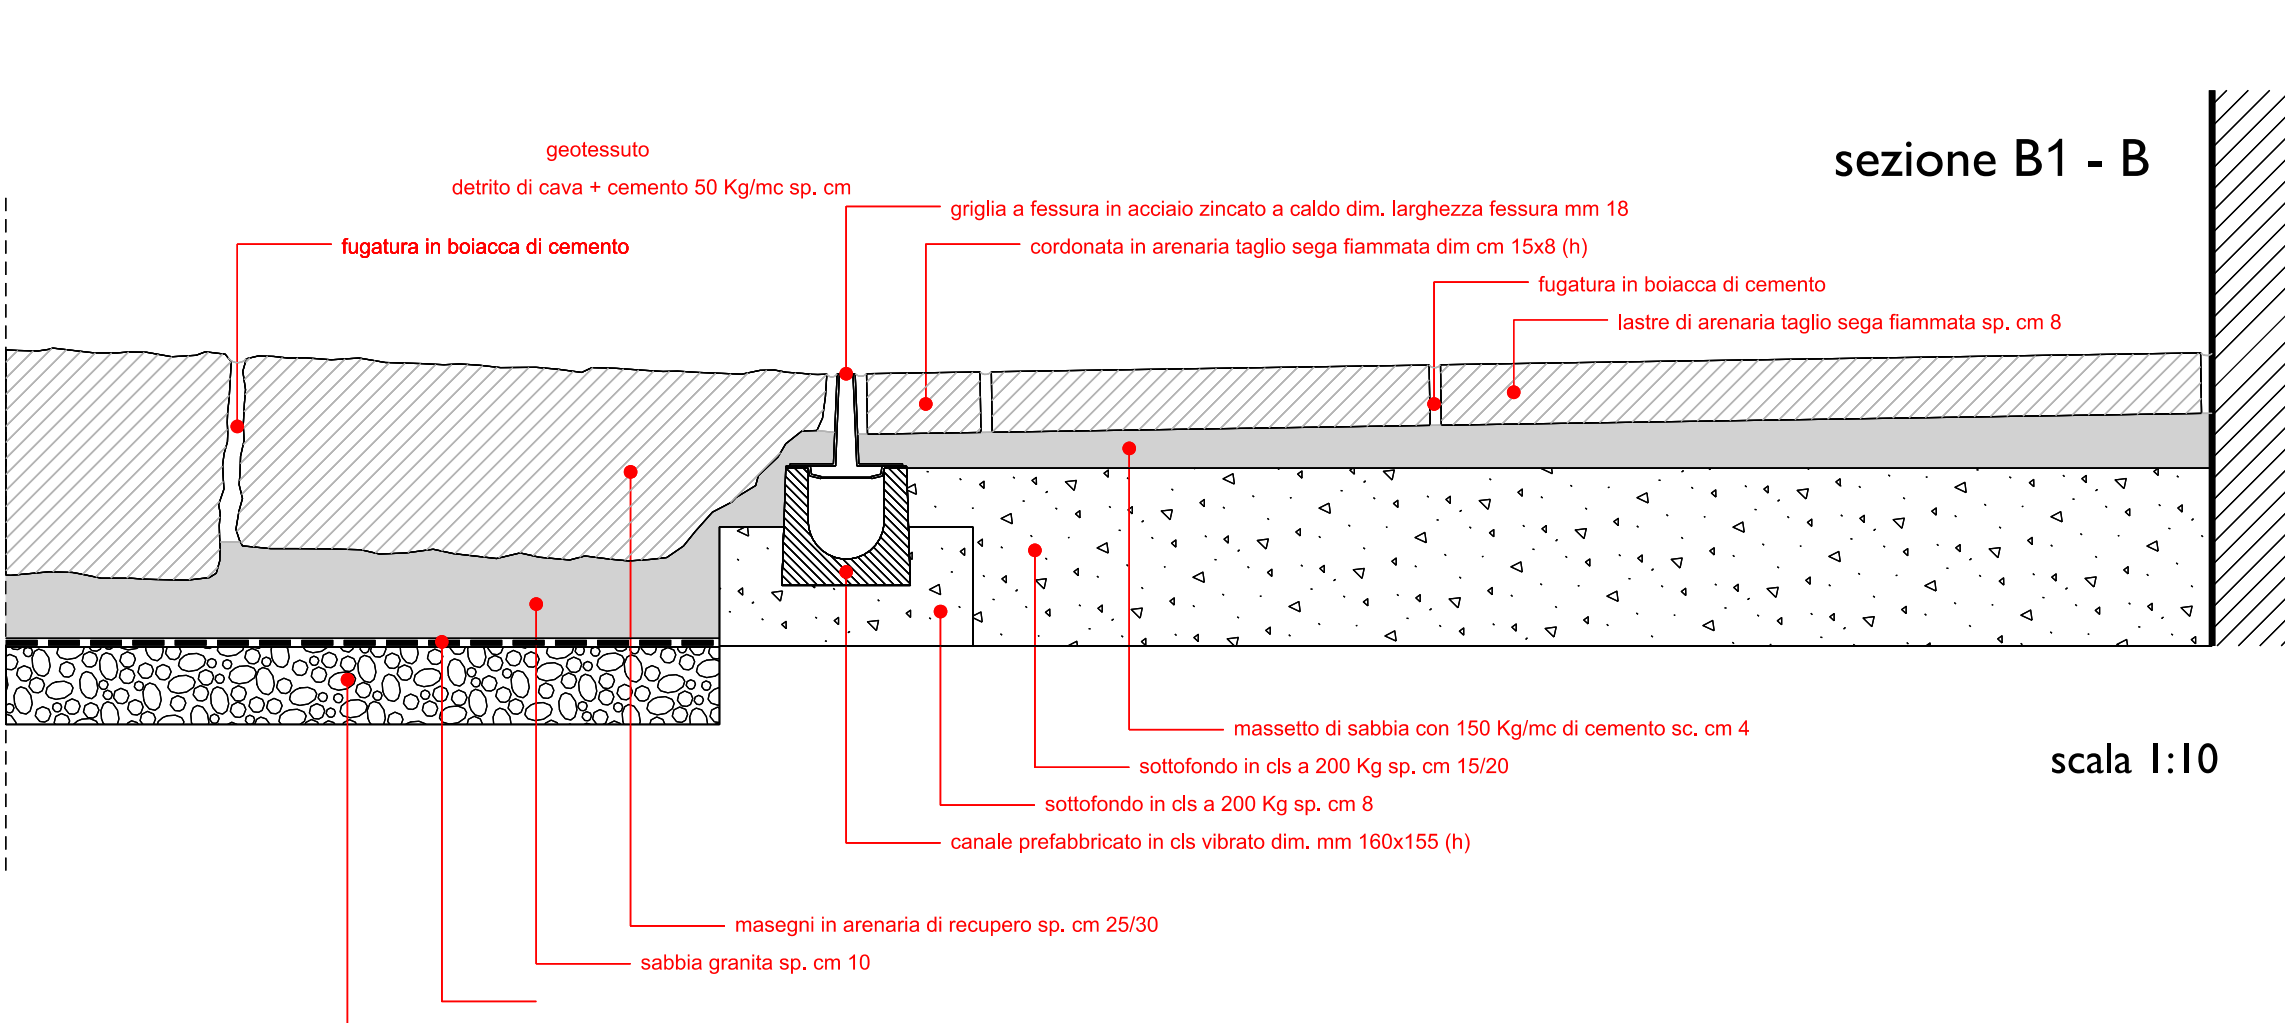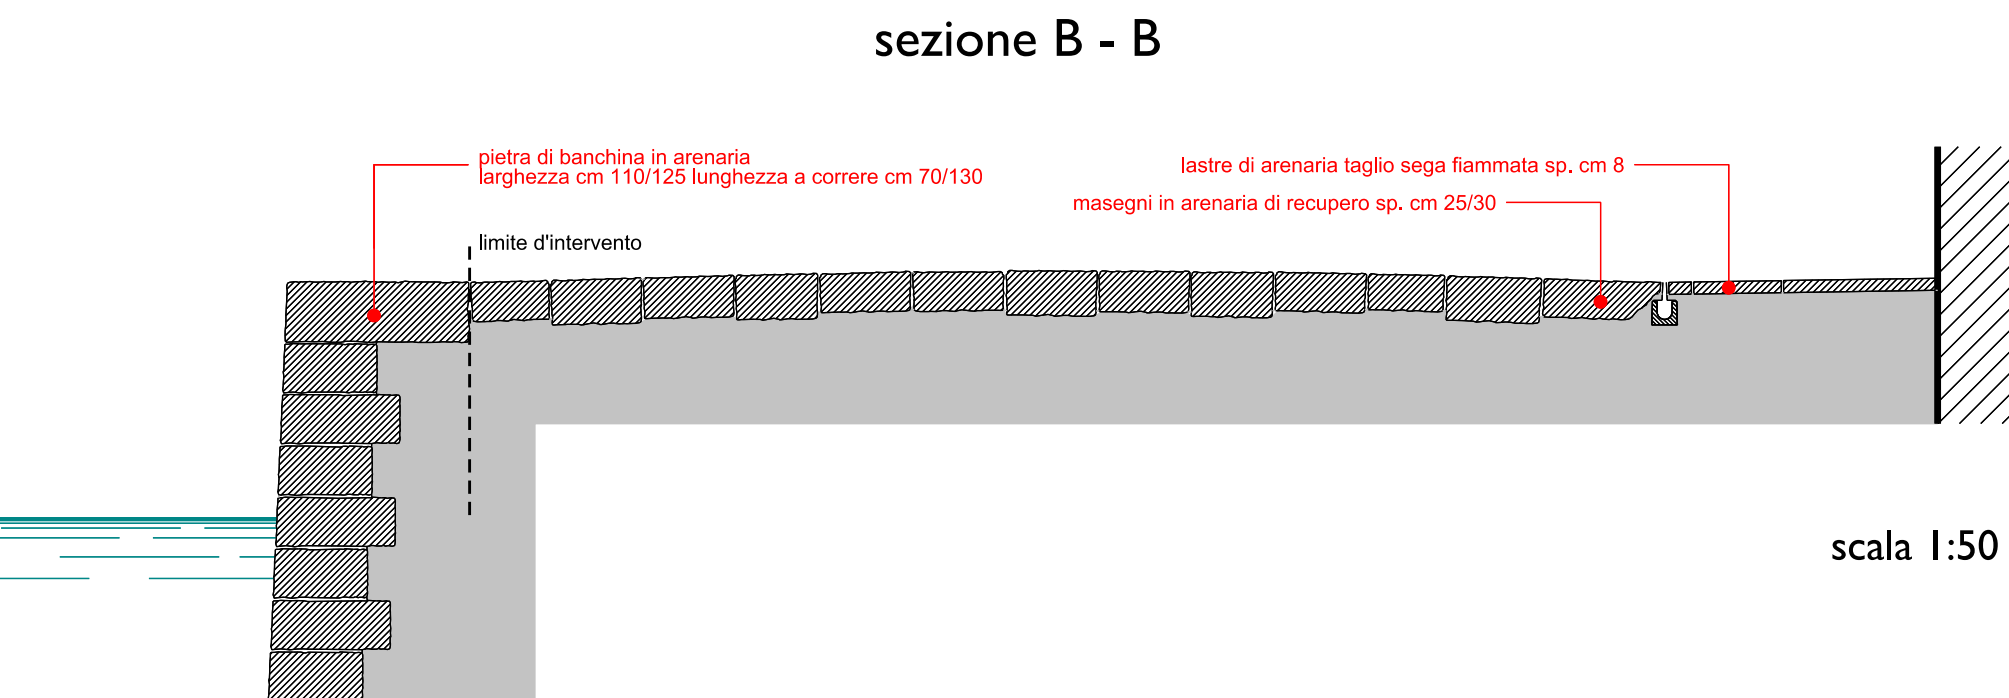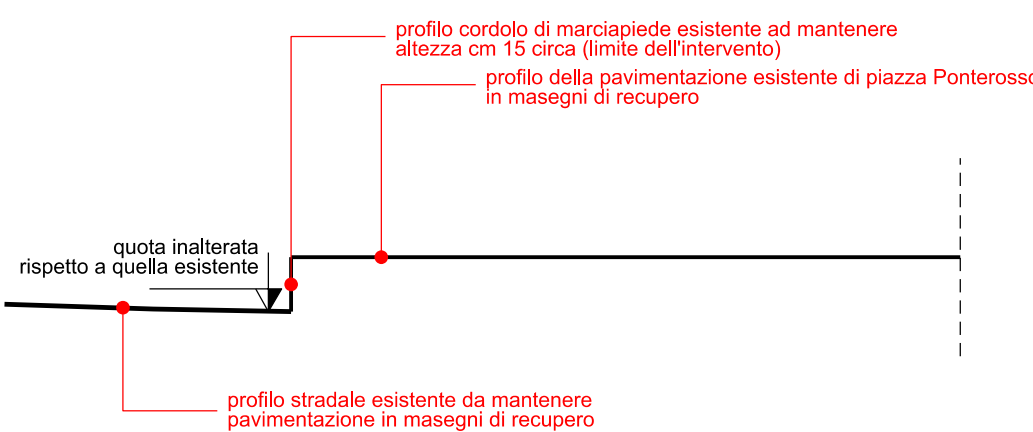

sezione B1 - B

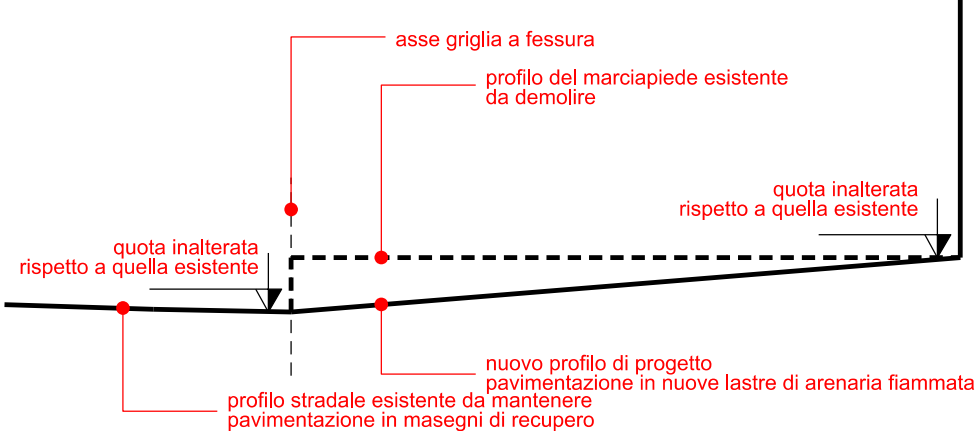

paletto parapetonale

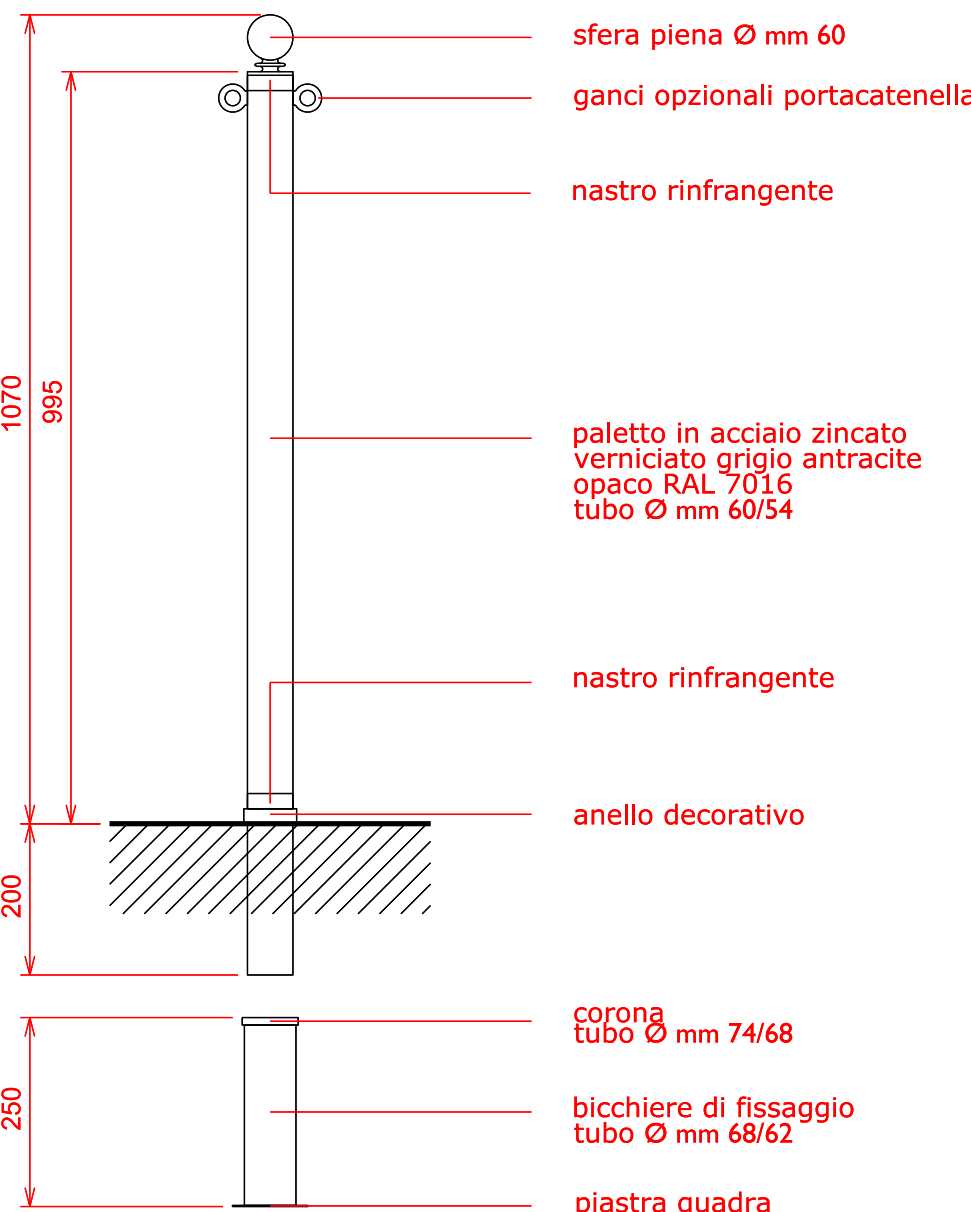

scala 1:10