

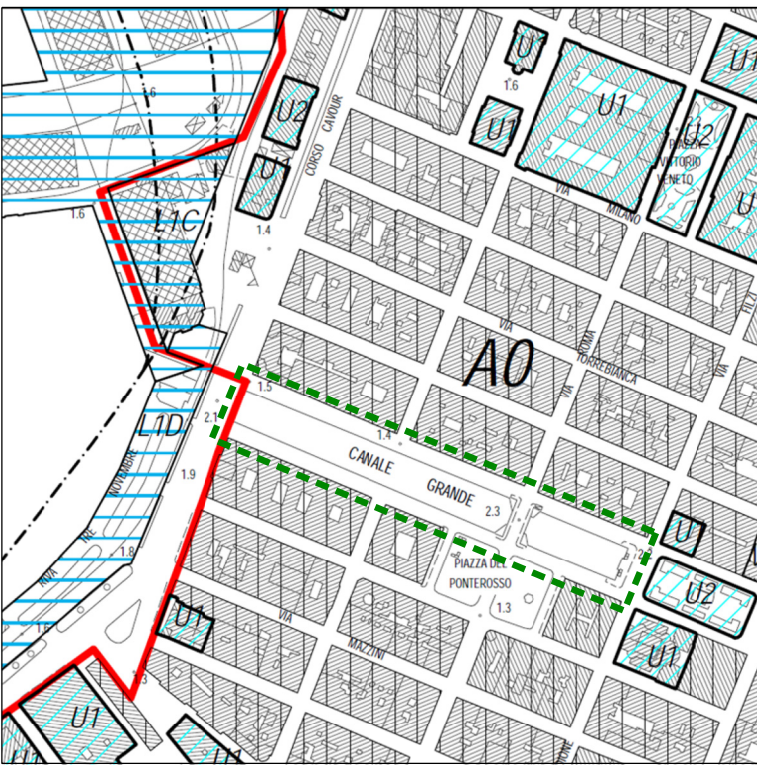



piano regolatore - zonizzazione

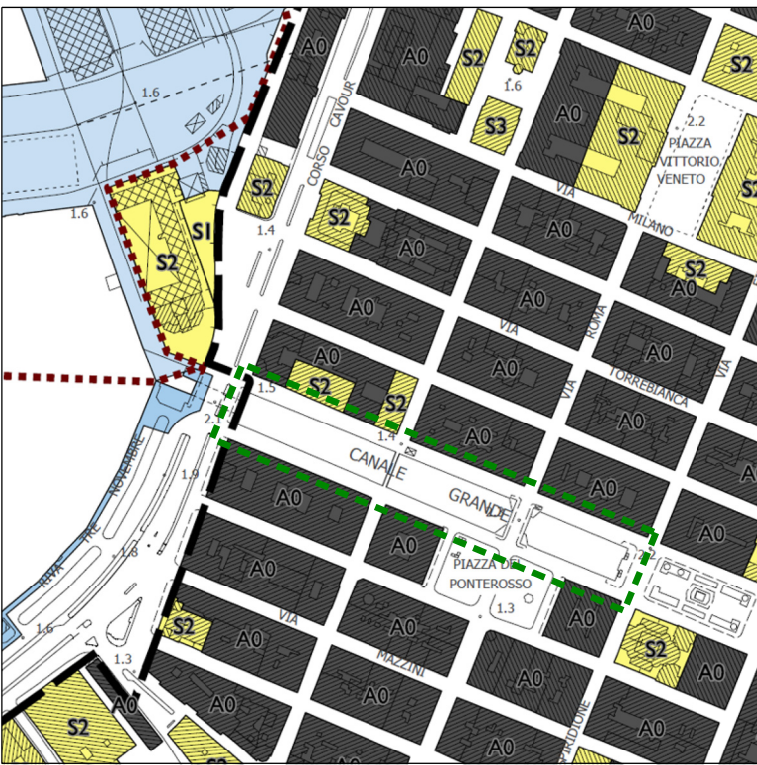

vigente

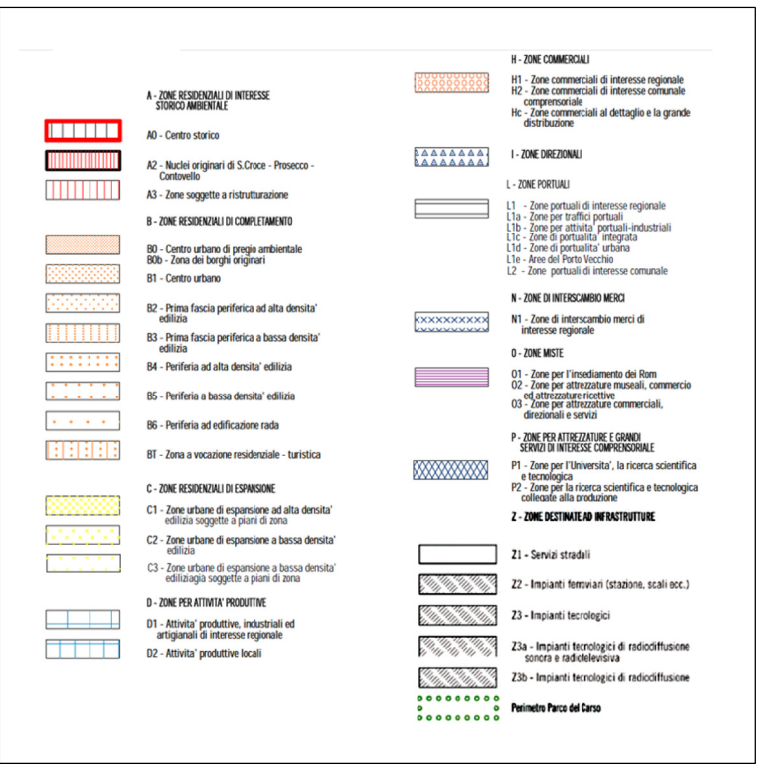

approvato con D.C. 48
del 21.12.2015
(in attesa di conferma esecutività
da parte della Giunta regionale
art. 63 bis c.16 L.R. 5/2007)


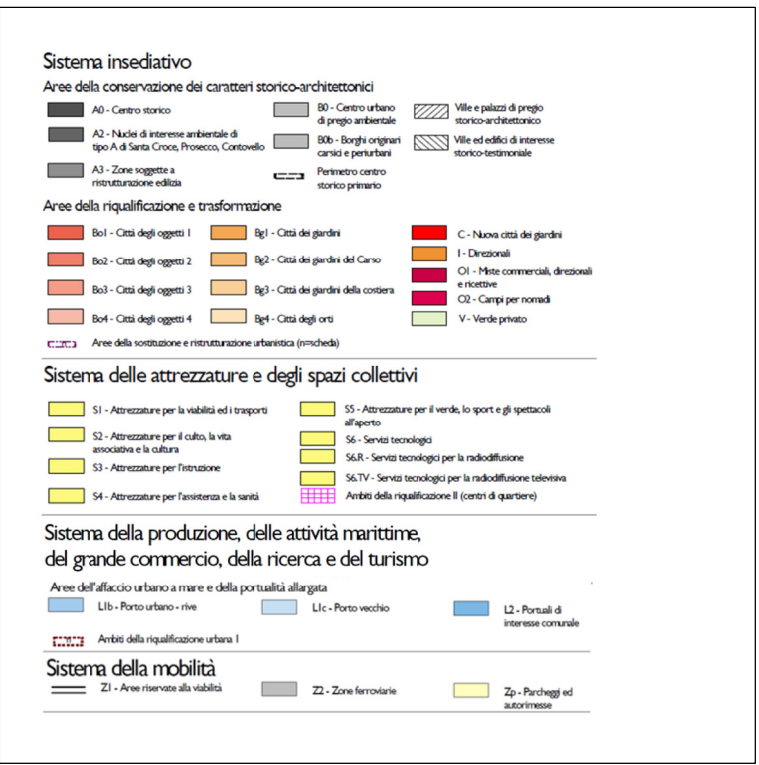


scala 1:5000


piano regolatore - vincoli



vigente

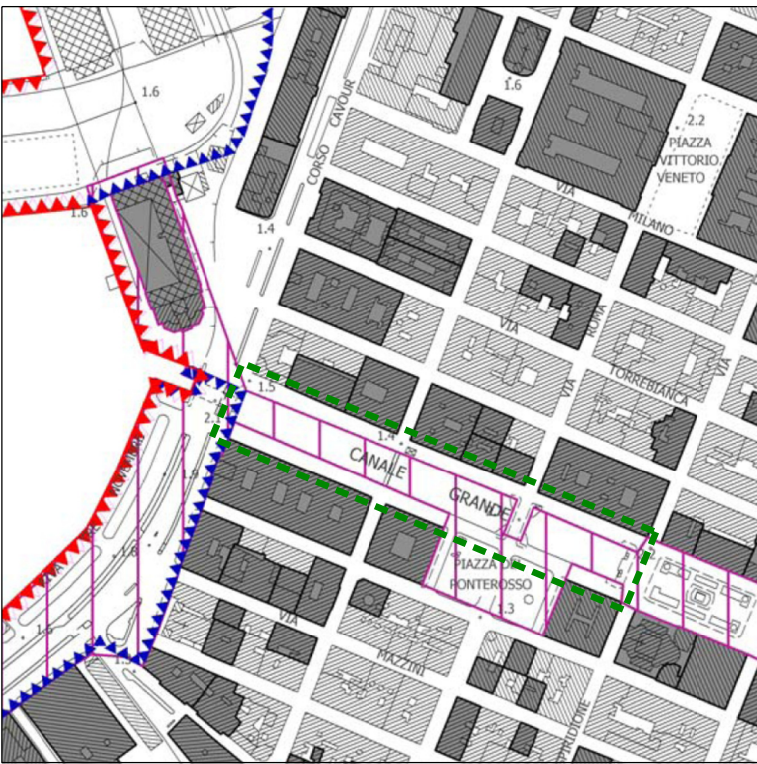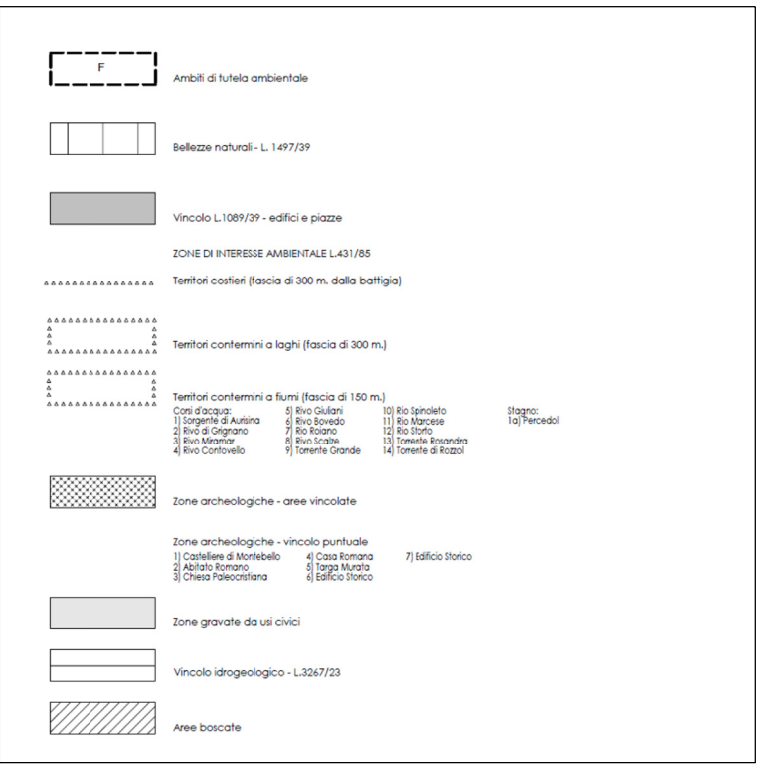

approvato con D.C. 48
del 21.12.2015
(in attesa di conferma esecutività
da parte della Giunta regionale
art. 63 bis c.16 L.R. 5/2007)

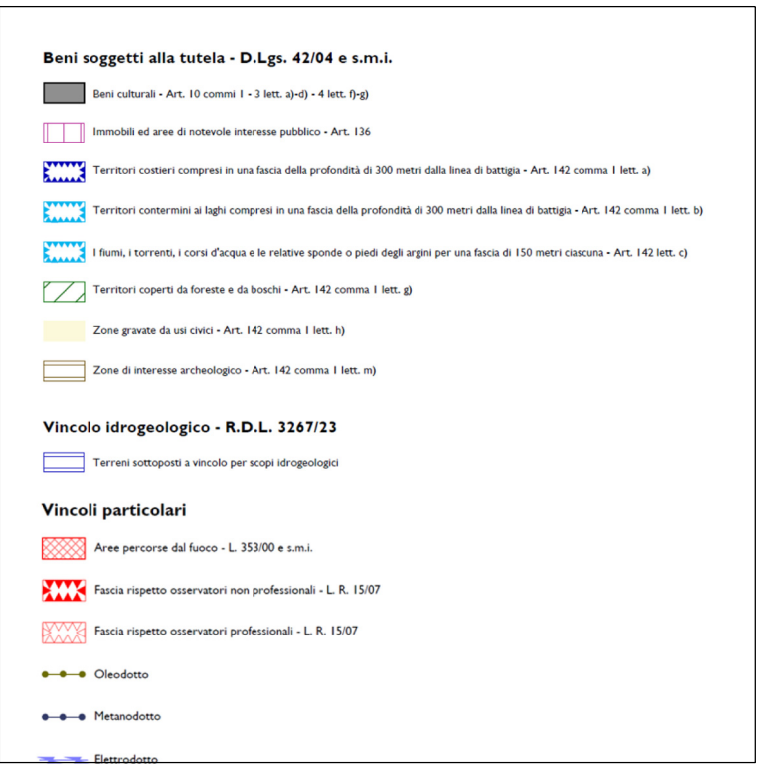

scala 1:5000



comune di trieste
area lavori pubblici
servizio strade

codice opera I2176

Riquilificazione delle sponde del canale di Ponterosso
con il recupero dell'antico masegno dalle Rive alla via S. Spiridione

progetto definitivo generale - progetto esecutivo I° lotto

tavola I - inquadramento urbanistico

direttore del servizio e responsabile del procedimento
ing. Enrico Cortese

progettisti
arch. Laura Visintin
ing. Luca Folin

consulente del traffico
geom. Edoardo Collini

redazione
geom. Edgardo Reggente

coordinatore della sicurezza in fase di progetto
geol. Giorgio Tagliapietra

stesura grafica
arch. Moreno Suzzani

febbraio 2016

Trieste

estratto piano muller



area d'intervento progetto definitivo generale

area d'intervento progetto esecutivo I° lotto

scala 1:2000