ESTRATTO PIANTA PIANO TERRA 1:50

STATO ATTUALE

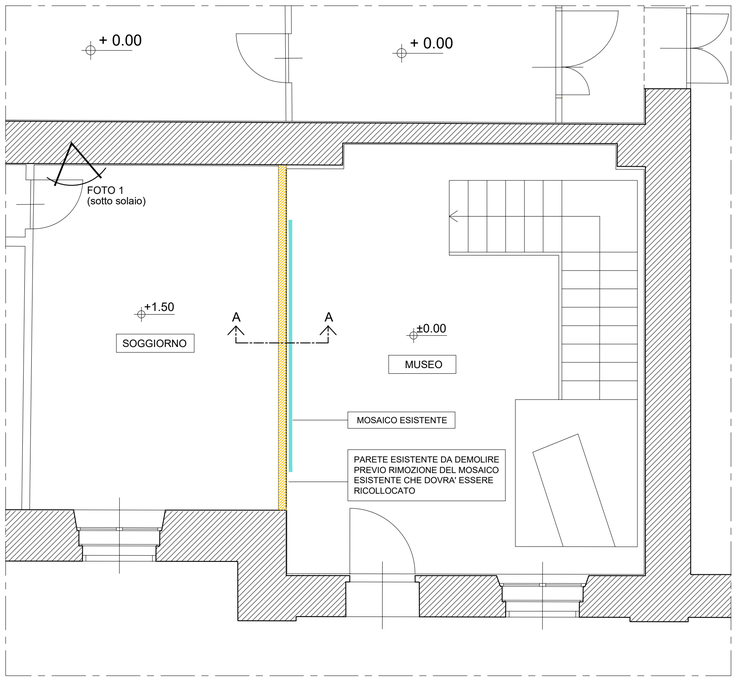

SEZIONE A-A 1:25

STATO ATTUALE

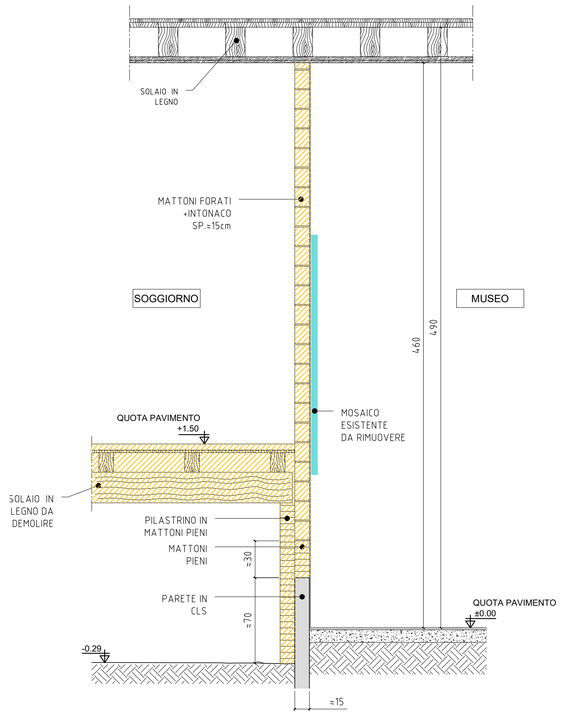

FOTO 1

KEY PLAN

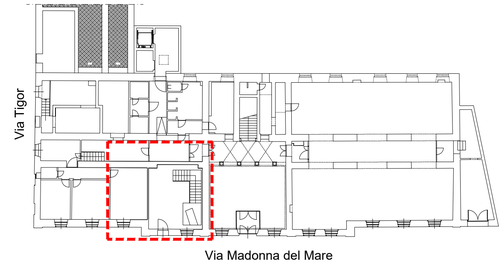

ESTRATTO PIANTA PIANO TERRA 1:50

PROGETTO

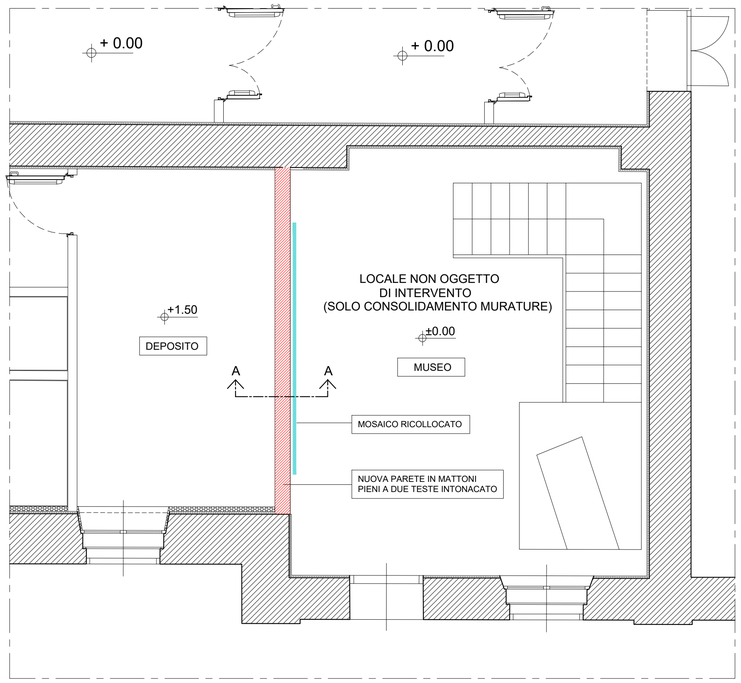

SEZIONE A-A 1:25

PROGETTO

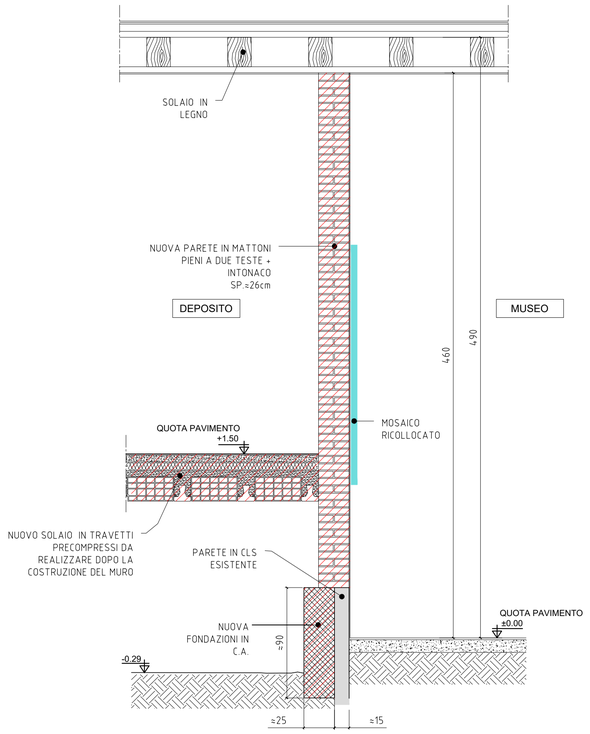

FUTURA LA SCUOLA PER L'ITALIA DI DOMANI

Finanziato dall'Unione europea NextGenerationEU · Ministero dell'Istruzione e del Merito · Italiadomani

comune di trieste
piazza Unità d'Italia 4
34121 Trieste
www.comune.trieste.it
partita iva 00210240321

COMUNE DI TRIESTE

DIPARTIMENTO TERRITORIO, AMBIENTE, LAVORI PUBBLICI E PATRIMONIO

SERVIZIO EDILIZIA SCOLASTICA E SPORTIVA

INTERVENTI PER IL MIGLIORAMENTO SISMICO E L'ADEGUAMENTO ALLE NORME DI PREVENZIONE INCENDI DEL COMPLESSO SCOLASTICO DI VIA TIGOR N.3/VIA COLONNA N.1/VIA MADONNA DEL MARE N.11 A TRIESTE (CODICE OPERA 22106)

CUP: F92C22000090006 - CIG: 918668002A

PERIZIA SUPPLETIVA E DI VARIANTE N°2

Tavola: **SA7a**

Oggetto dell'elaborato:
EDIFICIO DI VIA MADONNA DEL MARE
STATO ATTUALE E PROGETTO
INTERVENTO SU MURATURA CON MOSAICO
ESTRATTO PIANTA P.T. E SEZIONE

Scala: 1:50 1:25

Ufficio direzione lavori - Associazione temporanea

Capogruppo: **SERTECO Srl** — Direttore dei lavori: ing. arch. Enrico Beltrame

Mandanti:
STI Enginering Srl — D.O. impianti elettrici e meccanici: ing. Roberto Bagatto
archeologa — dott.ssa archeol. Lisa Zenarolla
geologo — dott. geol. Massimo Valent
tecnico acustico — ing. Alberto Asquini

Data: 12 marzo 2025

Aggiornamenti

IL RUP: ing. Giulio Bernetti

IL D.L. : ing. arch. Enrico Beltrame

Dott. Ing. Enrico Beltrame — Laurea Specialistica — Settori a - b - c - e - f - g — N° 1382 — ordine degli architetti pianificatori paesaggisti e conservatori della provincia di udine — enrico beltrame — sez. A/a - numero 1825 — architetto

VISTI: