SEZ.X-X
scala 1:100

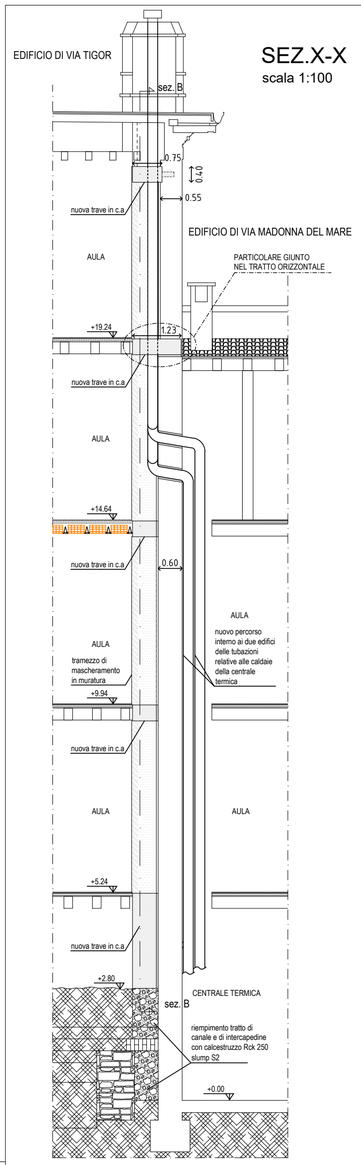

SEZ.Y-Y
scala 1:100

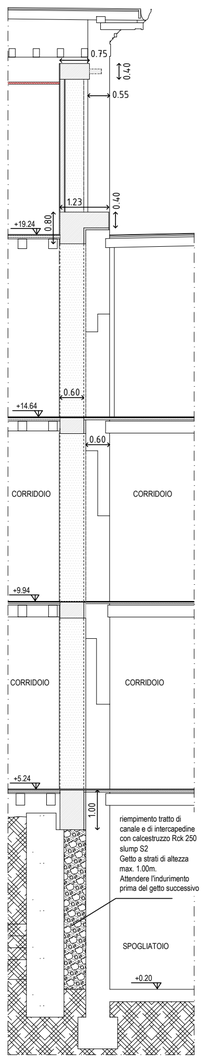

SEZ.B-B
scala 1:100

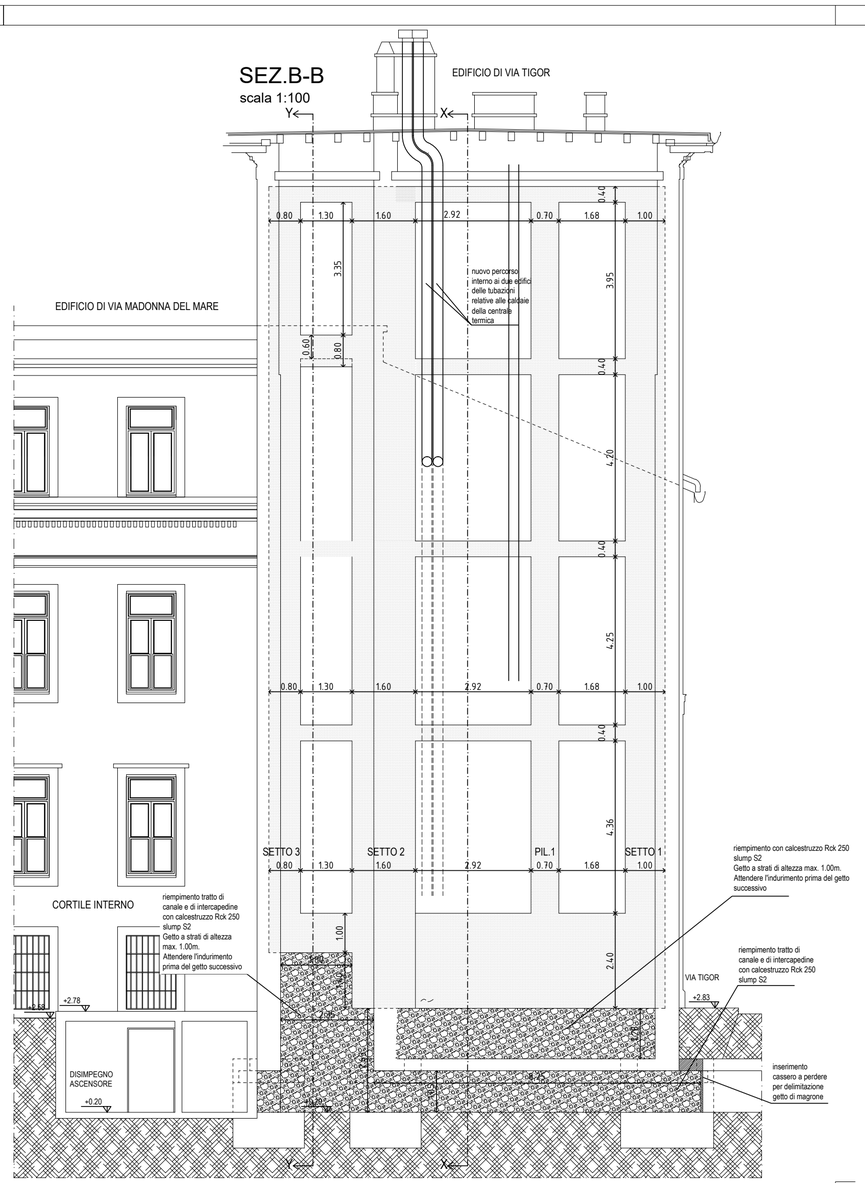

CONNETTORI
Scala 1:10

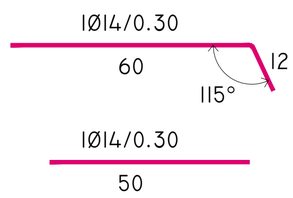

CONNESSIONE MURO-CORDOLO VERTICALE
PIANTA PIANI 1°, 2°,3°,4°
scala 1:25

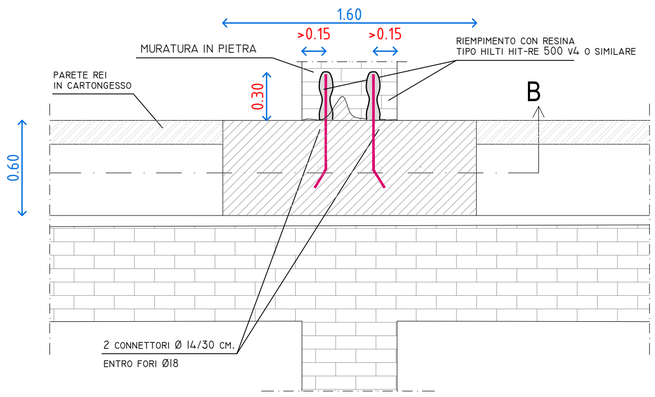

CONNESSIONE MURO-CORDOLO VERTICALE
PIANTA PIANI 1°, 2°, 3°,4°
scala 1:25

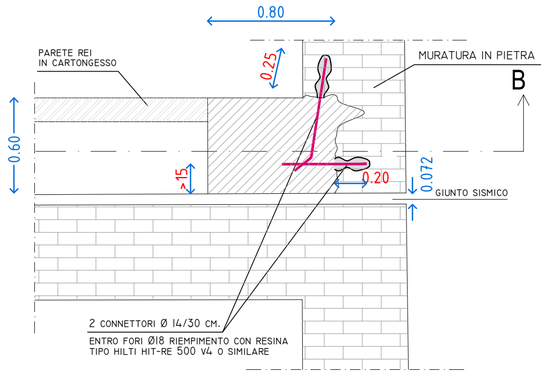

CONNESSIONE MURO-CORDOLO VERTICALE
PIANTA PIANI 1°, 2°, 3°,4°
scala 1:25

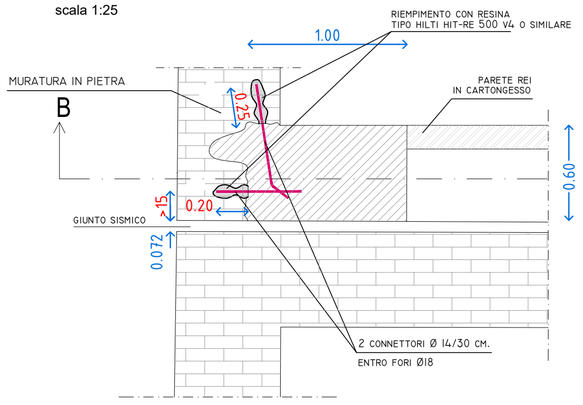

FUTURA LA SCUOLA PER L'ITALIA DI DOMANI
Finanziato dall'Unione europea NextGenerationEU
Ministero dell'Istruzione e del Merito
Italiadomani
comune di trieste
piazza Unità d'Italia 4
34121 Trieste
www.comune.trieste.it
partita iva 00210240321

COMUNE DI TRIESTE

DIPARTIMENTO TERRITORIO, AMBIENTE, LAVORI PUBBLICI E PATRIMONIO

SERVIZIO EDILIZIA SCOLASTICA E SPORTIVA

INTERVENTI PER IL MIGLIORAMENTO SISMICO E L'ADEGUAMENTO ALLE NORME DI PREVENZIONE INCENDI DEL COMPLESSO SCOLASTICO DI VIA TIGOR N.3/VIA COLONNA N.1/VIA MADONNA DEL MARE N.11 A TRIESTE (CODICE OPERA 22106)

CUP: F92C22000090006 - CIG: 918668002A

PERIZIA SUPPLETIVA E DI VARIANTE N°2

Tavola
ST8

Oggetto dell'elaborato
PARTICOLARI GIUNTO SISMICO

Scala
1:100 1:50
1:25 1:10

Data
12 marzo 2025

Aggiornamenti

Ufficio direzione lavori - Associazione temporanea

Capogruppo
SERTECO Srl
Direttore dei lavori
ing. arch. Enrico Beltrame

Mandanti
STI Enginering Srl
D.O. impianti elettrici e meccanici
ing. Roberto Bagatto

archeologa — dott.ssa archeol. Lisa Zenarolla
geologo — dott. geol. Massimo Valent
tecnico acustico — ing. Alberto Asquini

IL RUP:
ing. Giulio Bernetti

IL D.L. :
ing. arch. Enrico Beltrame

VISTI:

ORDINE DEGLI INGEGNERI DELLA PROVINCIA DI UDINE
Dott. Ing. Enrico Beltrame
Laurea Specialistica
Settori: a - b - c
N° 1382

ordine degli architetti pianificatori paesaggisti e conservatori della provincia di udine
enrico beltrame
sez. A/a - numero 1825
architetto