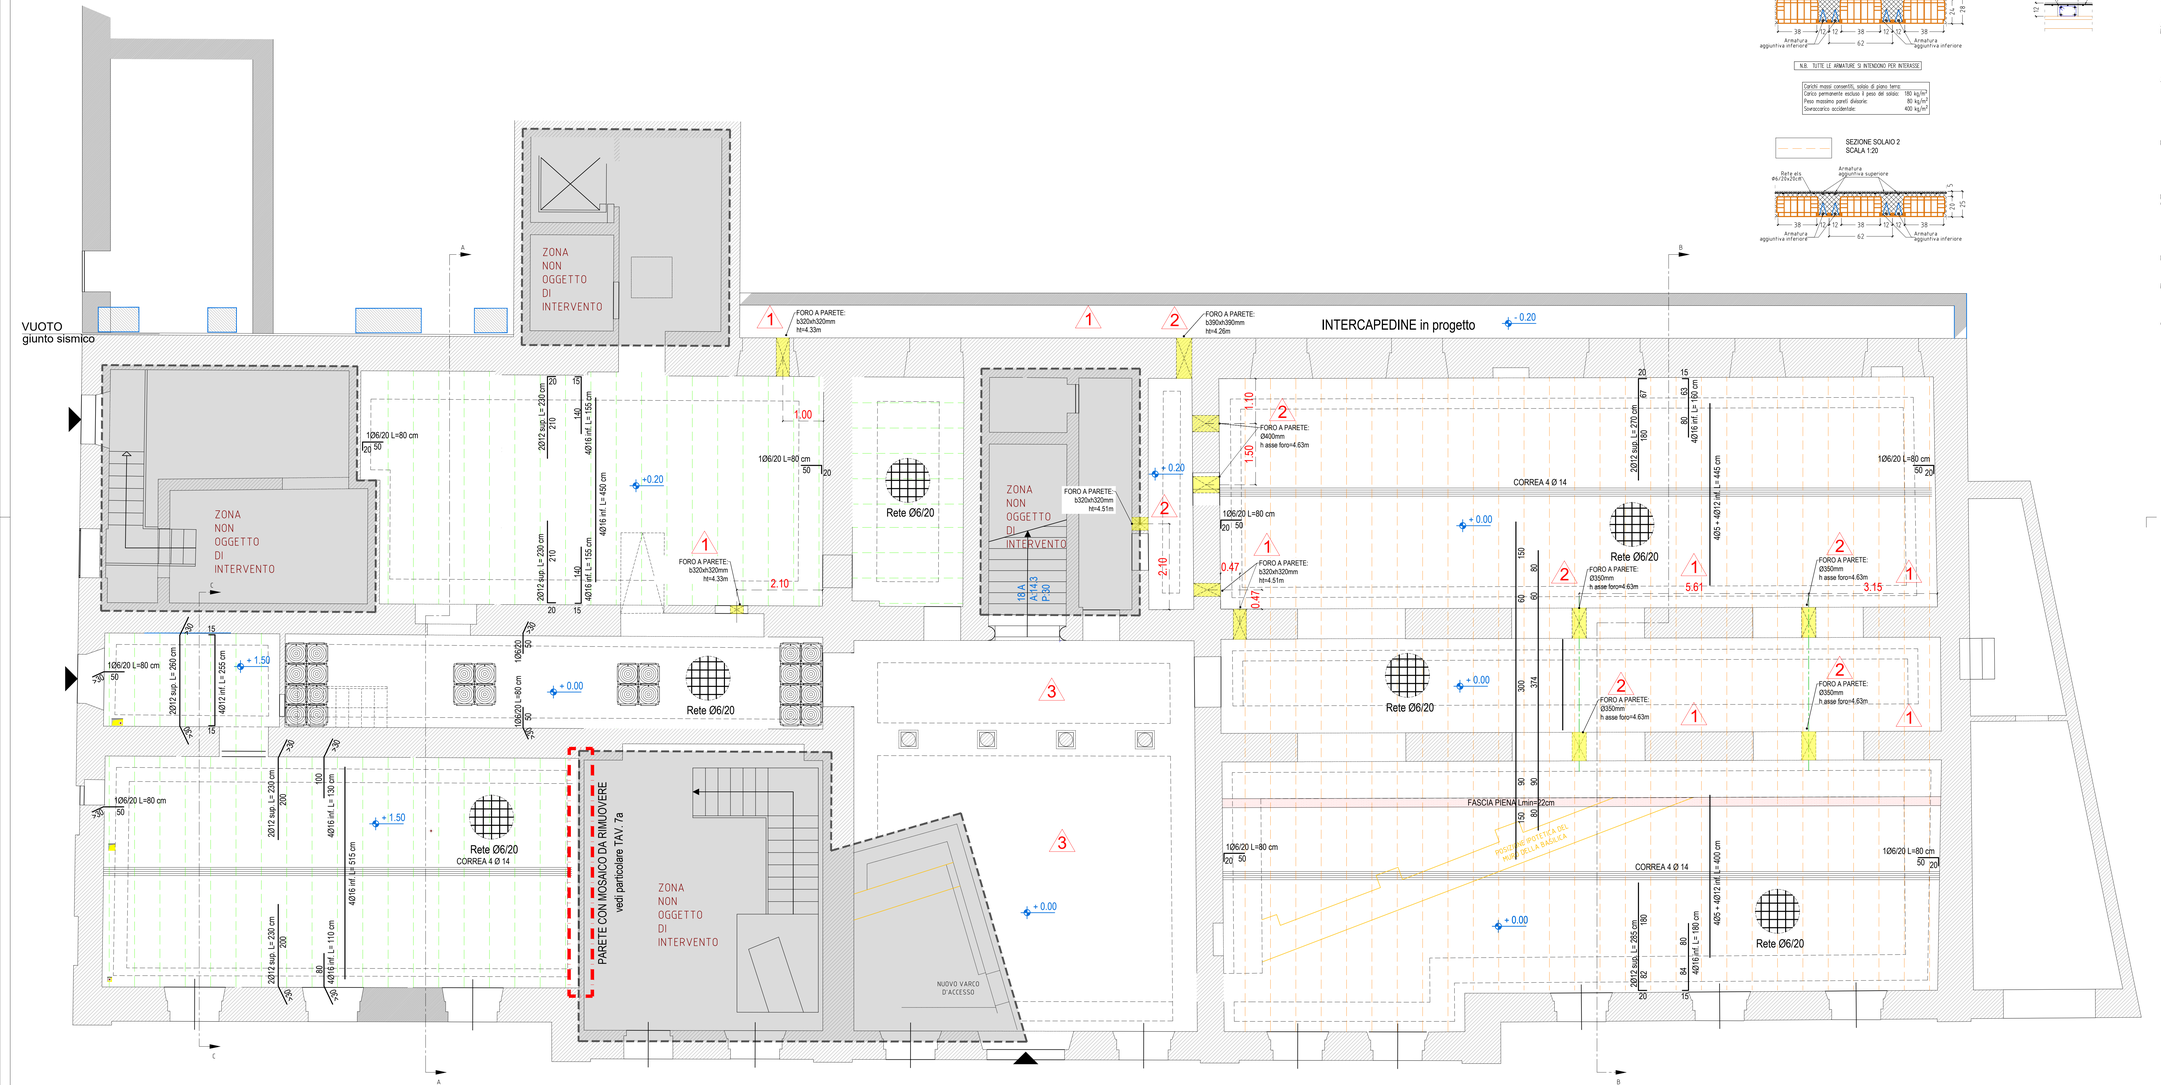

SEZIONE SOLAIO 1
SCALA 1:20

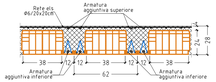

N.B. TUTTE LE ARMATURE SI INTENDONO PER INTERASSI

Carichi massi consentiti, solaio di piano terra:
Carico permanente escluso il peso del solaio: 150 kg/m²
Peso massimo pareti divisorie: 80 kg/m²
Sovraccarico accidentale: 400 kg/m²

SEZIONE SOLAIO 2
SCALA 1:20

SEZIONE TIPICA CORREA
SCALA 1:20

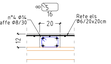

PRESCRIZIONI:

CALCESTRUZZO PER GETTO LESENE:
- CALCESTRUZZO CLASSE C25/30, Rck ≥ 30 N/mm²;
- CLASSE DI ESPOSIZIONE XC2;
- CLASSE DI CONSISTENZA S4;
- INERTI NATURALI DI DIAMETRO MAX = 36 mm;
- RAPPORTO ACQUA/CEMENTO A/C ≤ 0,60.

MALTA PER RIEMPIMENTI:
- tipo STRUTTURA FLUIDO-FL 469 di FibreNet S.p.A. o equivalente;

ACCIAIO PER C.A. IN BARRE TONDE AD ADERENZA MIGLIORATA B450C:
- RESISTENZA CARATTERISTICA A SNERVAMENTO fyk ≥ 450N/mm²;
- RESISTENZA CARATTERISTICA A ROTTURA
- ftk ≤ 540N/mm²;
- ALLUNGAMENTO Agtk ≥ 7,5%.

ACCIAIO PER CARPENTERIA S275JR:
- RESISTENZA CARATTERISTICA A SNERVAMENTO fyk ≥ 275N/mm²;
- RESISTENZA CARATTERISTICA A ROTTURA
- ftk ≤ 430N/mm²;
- CLASSE DI ESECUZIONE EXC2;
- SPESSORE MINIMO DI ZINCATURA:
  85 µm per $s_{acciaio}$ > 6mm
  70 µm per 6mm≥ $s_{acciaio}$ >3 mm

BARRE E BULLONI PER FISSAGGIO CLASSE 8.8:
- RESISTENZA CARATTERISTICA A SNERVAMENTO fyb = 649N/mm²;
- RESISTENZA CARATTERISTICA A ROTTURA
- ftb = 800N/mm²;

BARRE PER ANCORAGGIO INTONACO ARMATO CLASSE A70:
- RESISTENZA CARATTERISTICA A SNERVAMENTO fyb = 450N/mm²;
- RESISTENZA CARATTERISTICA A ROTTURA
- ftb = 700N/mm²;

RETE IN MATERIALE COMPOSITO GFRP:
- FBMESH 33X33T96 di FibreNet S.p.A. o equivalente;

MALTA DA INTONACO:
- CLASSE M15;
- RESISTENZA A COMPRESSIONE ≥ 15 MPa;

CONNETTORI IN GFRP:
- FBCONL di FibreNet S.p.A. o equivalente;

ANGOLARE IN MATERIALE COMPOSITO GFRP:
- FBANG 33X33T96 di FibreNet S.p.A. o equivalente;

ANCORANTE CHIMICO VINILESTERE:
- TIPO INTEGRA FIXA VINYL 15 di FibreNet S.p.A. o equivalente;

TESSUTI IN FIBRE DI CARBONIO
BETONTEX FB-GV 330U-HT "Fibre Net S.p.A." o equivalente:
- Classe 210C;
- Larghezza del nastro:10 cm;
- Spessore equivalente di fibra: 0,169 mm;

BETONTEX FB-GV 420U-HM "Fibre Net S.p.A." o equivalente;
- Classe 210C;
- Larghezza del nastro:20 cm;
- Spessore equivalente di fibra: 0,225 mm;

FIOCCHI IN FIBRE DI CARBONIO
- FB-TUP10-CHT-1A "Fibre Net S.p.A." o equivalente;

RESINE PER LAMINAZIONE DEL CARBONIO
- Primer: FB-RC01 "Fibre Net S.p.A." o equivalente;
- Impregnante epossidico: FB-RC02 "Fibre Net S.p.A." o equivalente;

SALDATURE A COMPLETA PENETRAZIONE DOVE NON DIVERSAMENTE INDICATO

PARTICOLARE CORDONE D'ANGOLO:

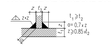

COPRIFERRO NOMINALE: 25mm;
SOVRAPPOSIZIONI ARMATURE: minimo 50 diametri;

PIEGATURA DEI FERRI:

1 - SQUADRO	2 - GANCI	3 - CURVE	PIEGATURE FERRI	
			1	Ø ≤ 16mm: Dm = 4 Ø
			2	Ø > 16mm: Dm = 7 Ø
			3	Rm >= 12 Ø

N.B. TUTTE LE MISURE DEVONO ESSERE VERIFICATE IN CANTIERE CON I DISEGNI ESECUTIVI. LE MISURE SONO IN cm DOVE NON DIVERSAMENTE INDICATO

SARÀ RESPONSABILITÀ DEL COSTRUTTORE LA PREDISPOSIZIONE DI TUTTI GLI ACCORGIMENTI NECESSARI AL RISPETTO DELLE VIGENTI NORMATIVE ED ALLA PREVENZIONE DI OGNI TIPO DI INFORTUNIO SUL LAVORO SECONDO QUANTO DESCRITTO NEL PIANO DI SICUREZZA LAVORI

1 N.B. La posizione precisa dei fori da verificare puntualmente in base alla situazione delle strutture esistenti

FUTURA — LA SCUOLA PER L'ITALIA DI DOMANI
Finanziato dall'Unione europea NextGenerationEU
Ministero dell'Istruzione e del Merito
Italiadomani
comune di trieste piazza Unità d'Italia 4 34121 Trieste www.comune.trieste.it partita iva 00210240321

COMUNE DI TRIESTE

DIPARTIMENTO TERRITORIO, AMBIENTE, LAVORI PUBBLICI E PATRIMONIO
SERVIZIO EDILIZIA SCOLASTICA E SPORTIVA

INTERVENTI PER IL MIGLIORAMENTO SISMICO E L'ADEGUAMENTO ALLE NORME DI PREVENZIONE INCENDI DEL COMPLESSO SCOLASTICO DI VIA TIGOR N.3/VIA COLONNA N.1/VIA MADONNA DEL MARE N.11 A TRIESTE (CODICE OPERA 22106)
CUP: F92C22000090006 - CIG: 918668002A

PERIZIA SUPPLETIVA E DI VARIANTE N°3

Tavola: **ST2**

Oggetto dell'elaborato: **PIANTA SOLAIO PIANO TERRA**

Scala: 1:50 1:20

Ufficio direzione lavori - Associazione temporanea

Capogruppo: **SERTECO Srl** — Direttore dei lavori: ing. arch. Enrico Beltrame

Mandanti: **STI Enginering Srl** — D.O. impianti elettrici e meccanici: ing. Roberto Bagatto

archeologa: dott.ssa archeol. Lisa Zenarolla
geologo: dott. geol. Massimo Valent
tecnico acustico: ing. Alberto Asquini

Data: 16 luglio 2025

Aggiornamenti:
1. 28 agosto 2025 — Modificato posizionamento e dimensioni fori su pareti verticali
2. 18 settembre 2025 — Modificato fori verticali ed aggiunti quote
3. 26 febbraio 2026 — Modificato ove indicato

IL RUP: ing. Giulio Bernetti

IL D.L.: ing. arch. Enrico Beltrame

VISTI: