
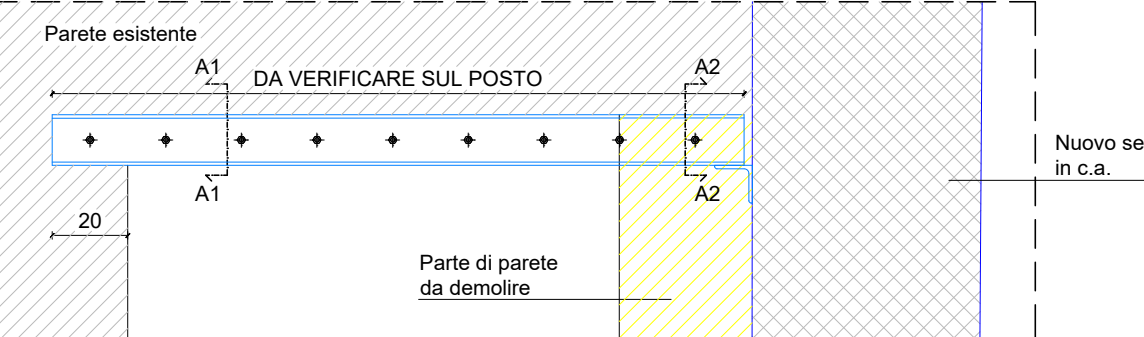
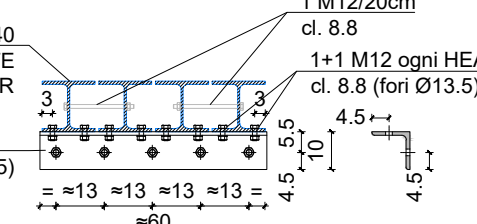
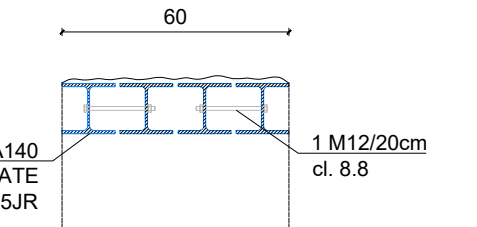
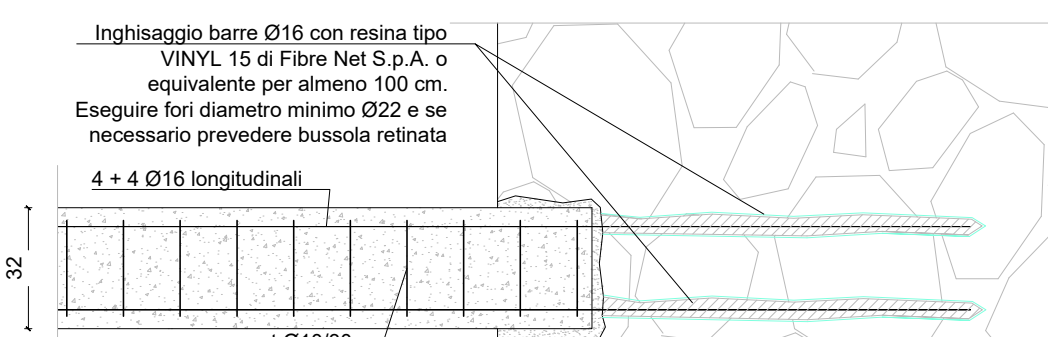
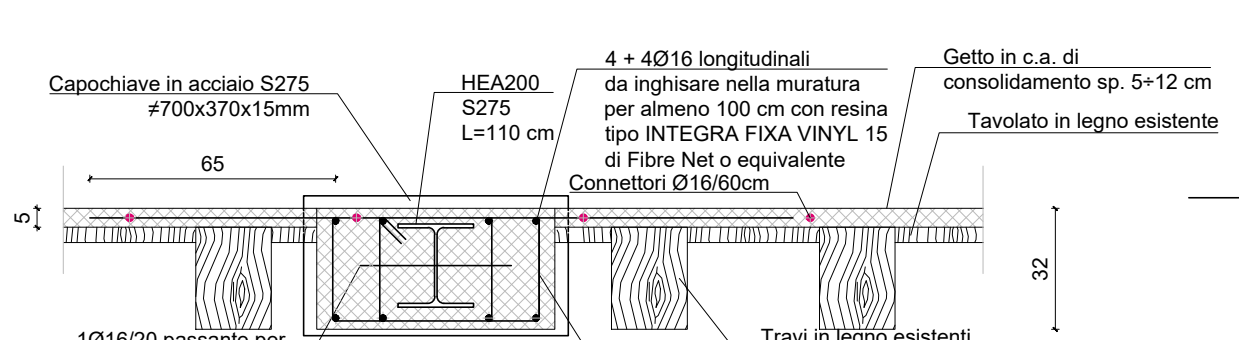
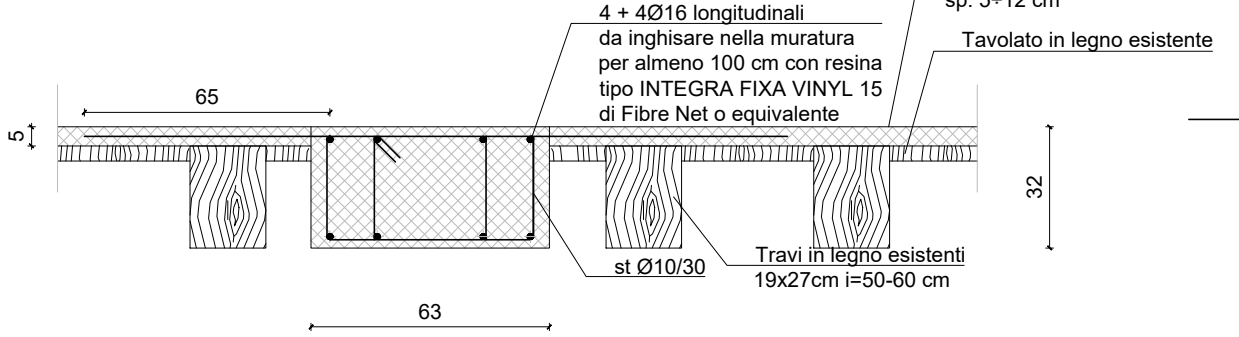
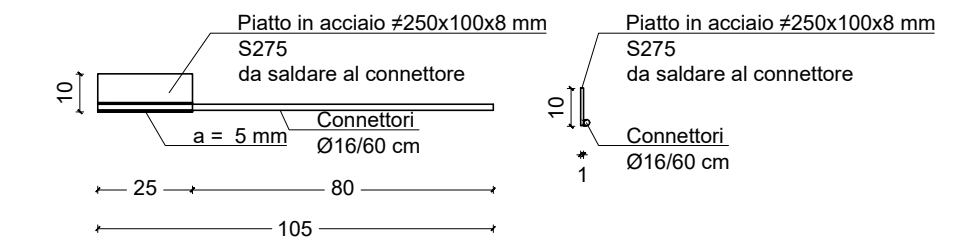
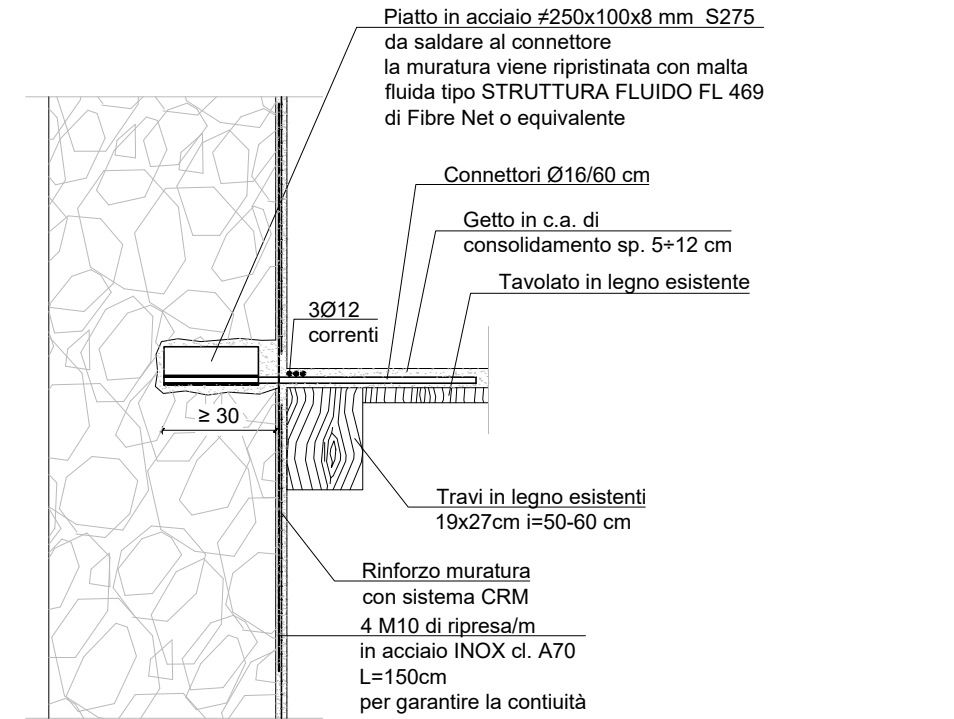
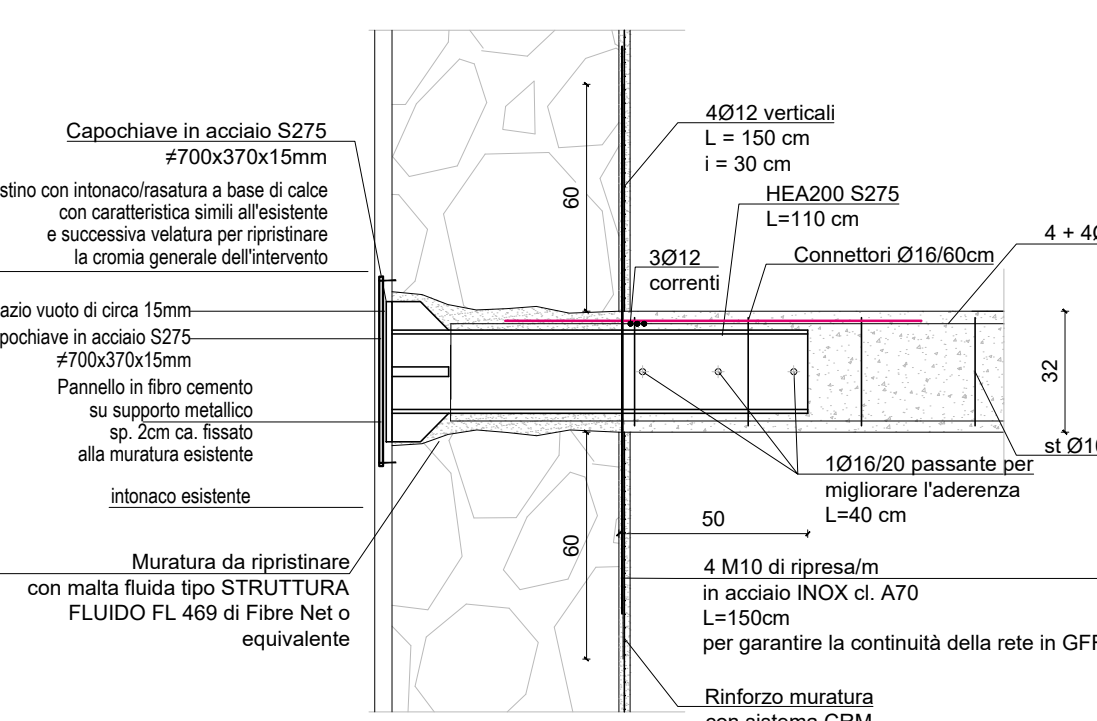
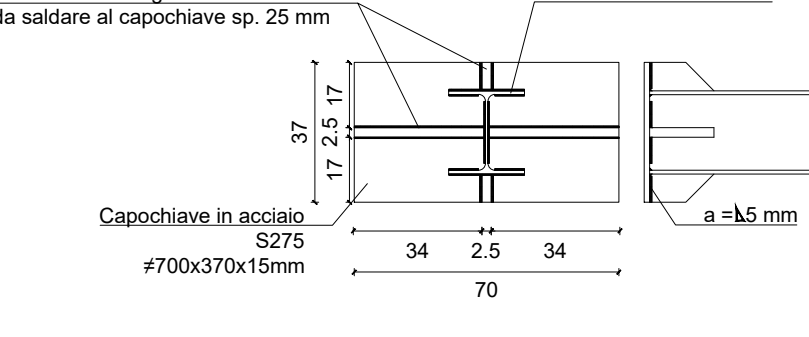
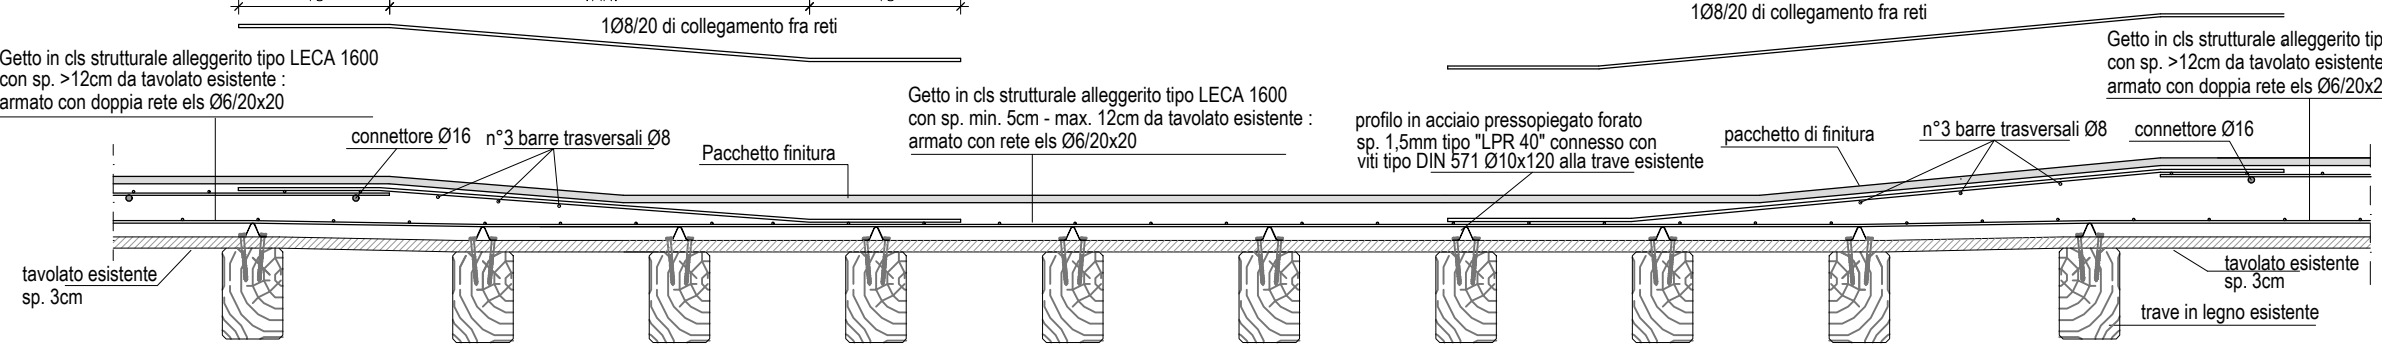
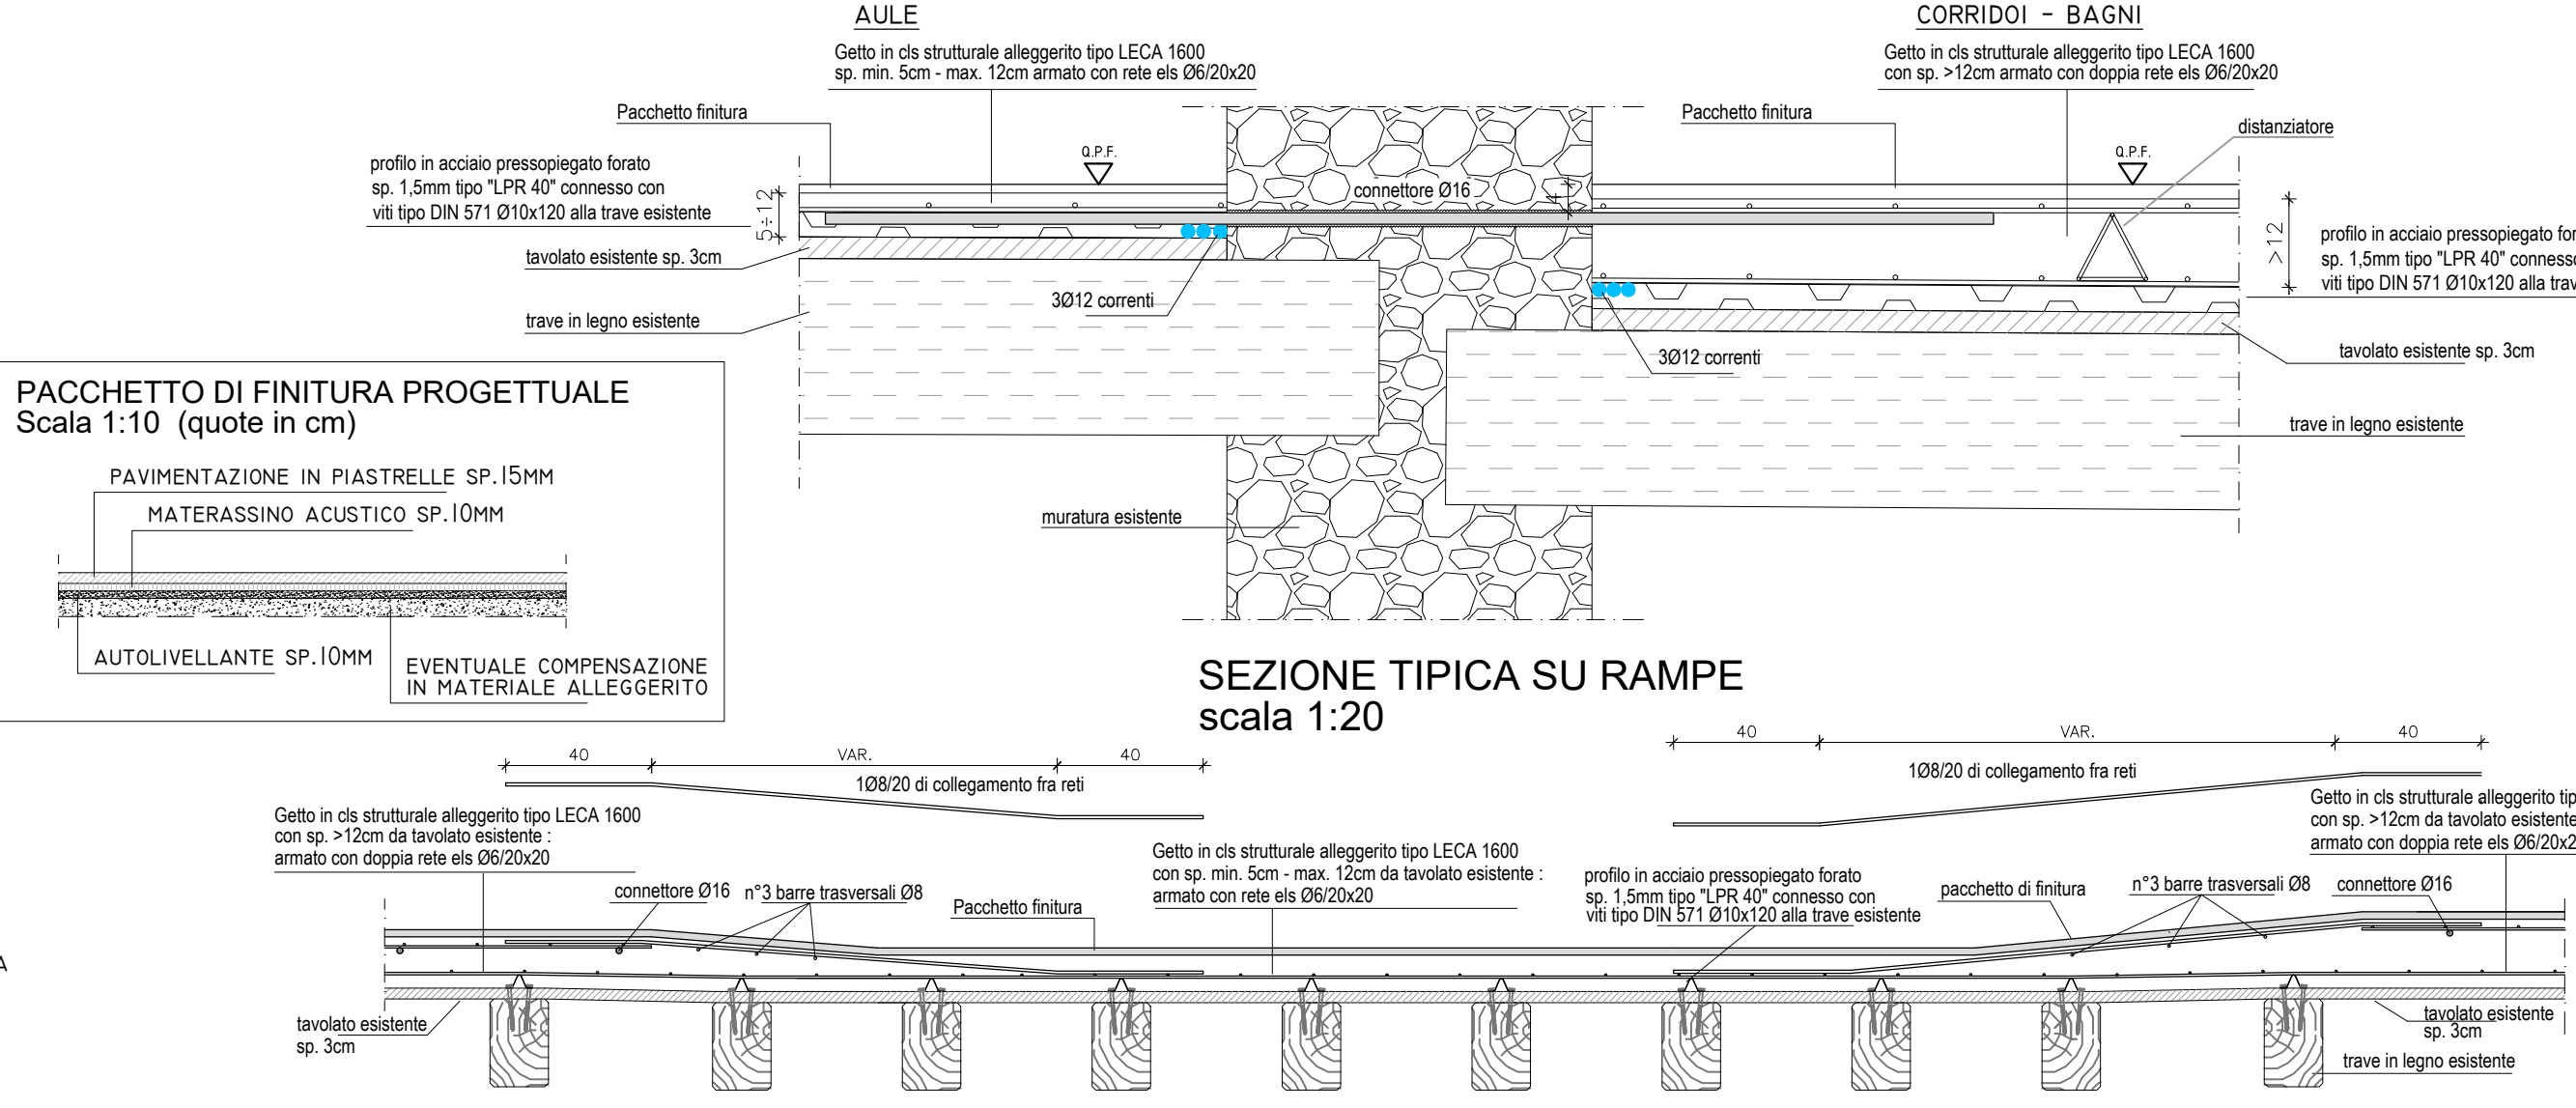
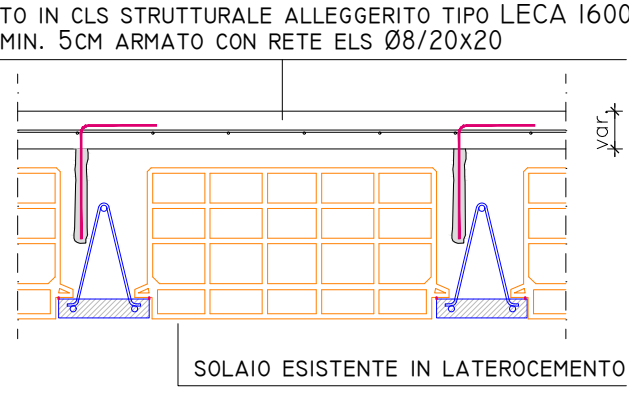


PARTICOLARE ANCORAGGIO
PIANO DI CALPESTIO NON PASSANTE
Scala 1:20 - TIPICO

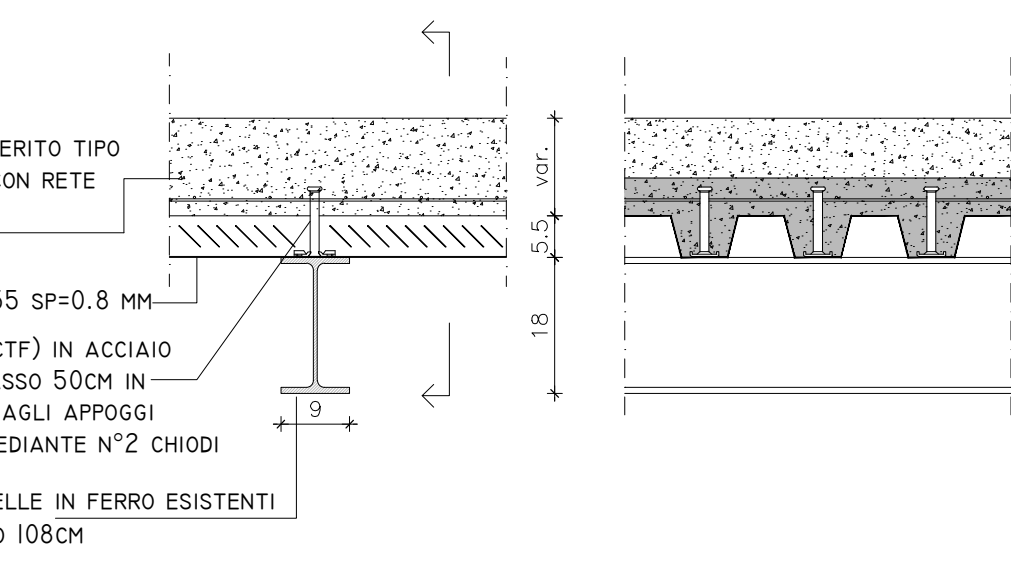

FUTURA **LA SCUOLA PER L'ITALIA DI DOMANI**

Finanziato dall'Unione europea
NextGenerationEU

Ministero dell'Istruzione
e del Merito

Italiadomani
PRIMO MINISTRO IL MINISTRO DELL'ISTRUZIONE

comune di trieste
piazza Unità d'Italia 4
34121 Trieste
www.comune.trieste.it
partita iva 00210240321

COMUNE DI TRIESTE

DIPARTIMENTO TERRITORIO, AMBIENTE, LAVORI PUBBLICI E PATRIMONIO
SERVIZIO EDILIZIA SCOLASTICA E SPORTIVA

INTERVENTI PER IL MIGLIORAMENTO SISMICO E
L'ADEGUAMENTO ALLE NORME DI PREVENZIONE
INCENDI DEL COMPLESSO SCOLASTICO DI VIA TIGOR
N.3/VIA COLONNA N.1/VIA MADONNA DEL MARE N.11
A TRIESTE (CODICE OPERA 22106)

CLIP: E92C22000090006 - CIG: 918668002A

001 : 1 0Z02Z0000000000000 010: 010000000Z/A

PERIZIA SUPPLETIVA E DI VARIANTE N°3

| | |
|---|--|
| Tavola <h1>ST5b</h1> | Oggetto dell'elaborato <h2>PIANTA TERZO PIANO - CORPO B</h2> |
| Scala 1:50 1:20 1:10 | Ufficio direzione lavori - Associazione temporanea <div> <div> SERTECO Srl ing. arch. Enrico Beltrame </div> <div> Direttore dei lavori </div> </div> |
| Data 08 luglio 2025 | Mandanti <div> STI Engineering Srl D.O. impianti elettrici e meccanici ing. Roberto Bagatto </div> |
| Aggiornamenti 05 agosto 2025 Modifiche planimetrie e dimensioni fino a quote livello indicata 28 agosto 2025 Modifica di alcune dimensioni e note 04 settembre 2025 Modifica di alcune note 12 gennaio 2026 Modifica planimetrie e dimensionamento metrica 20 gennaio 2026 Modifica di alcune note 20 febbraio 2026 Modifica di alcune note | archeologia geologo tecnico acustico dott.ssa archeol. Lisa Zenarolla dott. geol. Massimo Valent ing. Alberto Asquini |

ing. Giulio Bernetti

ing. arch. Enrico Beltrame

VISTI:

Laurea Specialistica
provincia di Udine
ing. bolognese

N° 1382

2

9
