ESTRATTO PIANTA PIANO TERRA 1:50

STATO ATTUALE

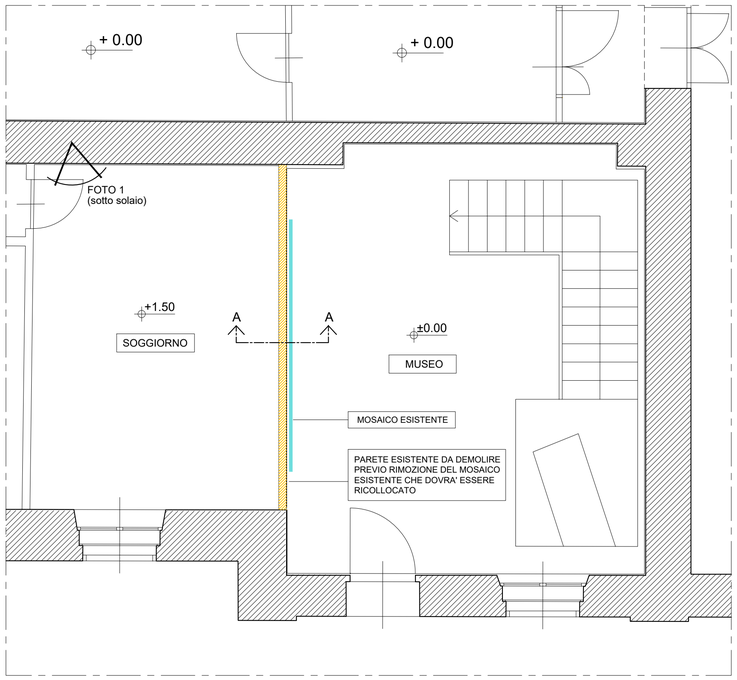

SEZIONE A-A 1:25

STATO ATTUALE

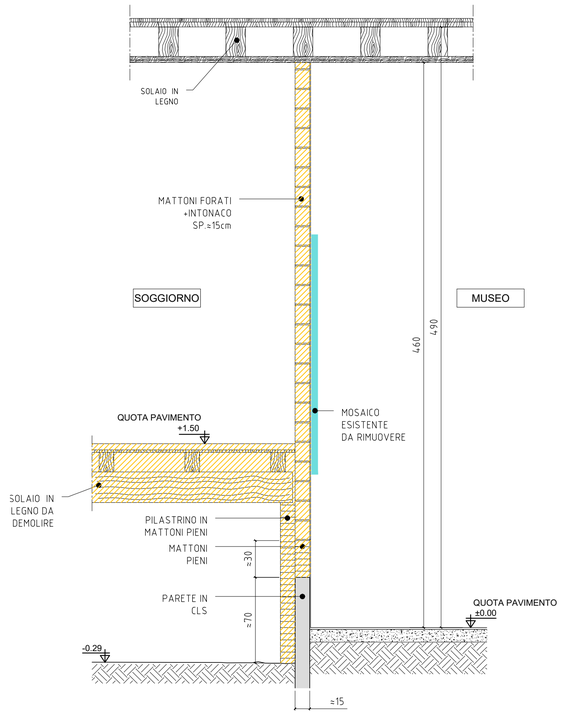

FOTO 1

KEY PLAN

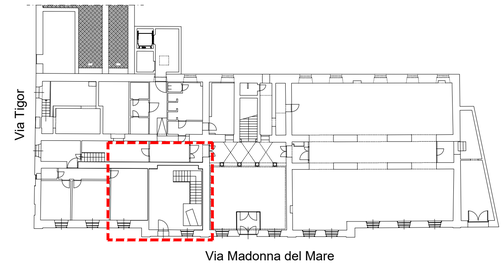

ESTRATTO PIANTA PIANO TERRA 1:50

PROGETTO

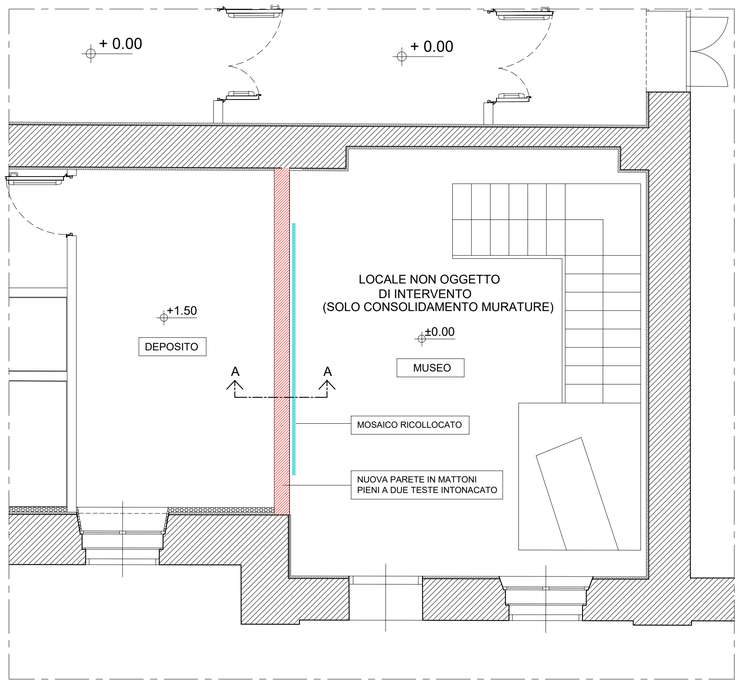

SEZIONE A-A 1:25

PROGETTO

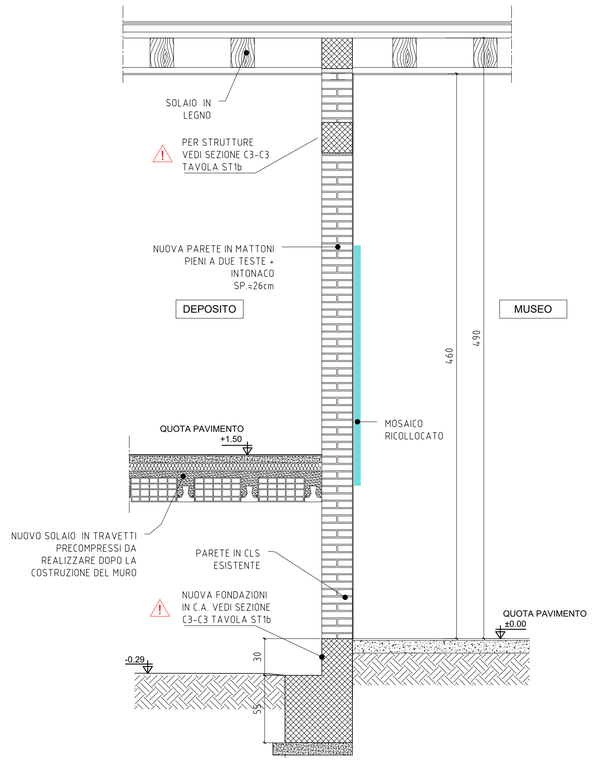

FUTURA LA SCUOLA PER L'ITALIA DI DOMANI

Finanziato dall'Unione europea NextGenerationEU

Ministero dell'Istruzione e del Merito

Italiadomani

comune di trieste
piazza Unità d'Italia 4
34121 Trieste
www.comune.trieste.it
partita iva 00210240321

COMUNE DI TRIESTE

DIPARTIMENTO TERRITORIO, AMBIENTE, LAVORI PUBBLICI E PATRIMONIO

SERVIZIO EDILIZIA SCOLASTICA E SPORTIVA

INTERVENTI PER IL MIGLIORAMENTO SISMICO E L'ADEGUAMENTO ALLE NORME DI PREVENZIONE INCENDI DEL COMPLESSO SCOLASTICO DI VIA TIGOR N.3/VIA COLONNA N.1/VIA MADONNA DEL MARE N.11 A TRIESTE (CODICE OPERA 22106)

CUP: F92C22000090006 - CIG: 918668002A

PERIZIA SUPPLETIVA E DI VARIANTE N°3

Tavola: **SA7a**

Oggetto dell'elaborato:
EDIFICIO DI VIA MADONNA DEL MARE
STATO ATTUALE E PROGETTO
INTERVENTO SU MURATURA CON MOSAICO
ESTRATTO PIANTA P.T. E SEZIONE

Scala: 1:50 1:25

Ufficio direzione lavori - Associazione temporanea

Capogruppo: **SERTECO Srl** — Direttore dei lavori: ing. arch. Enrico Beltrame

Mandanti: **STI Enginering Srl** — D.O. impianti elettrici e meccanici: ing. Roberto Bagatto

archeologa — dott.ssa archeol. Lisa Zenarolla
geologo — dott. geol. Massimo Valent
tecnico acustico — ing. Alberto Asquini

Data: ⚠ FEBBRAIO 2026

Aggiornamenti

IL RUP: ing. Giulio Bernetti

IL D.L.: ing. arch. Enrico Beltrame

Dott. Ing. Enrico Beltrame — Laurea Specialistica — Settori: a - b - c - d - e - f - g - h - i — N° 1362 — ordine degli architetti pianificatori paesaggisti e conservatori della provincia di udine — enrico beltrame — sez. A/a - numero 1825 — abilietto

VISTI: