




PROGETTO
estratto pianta

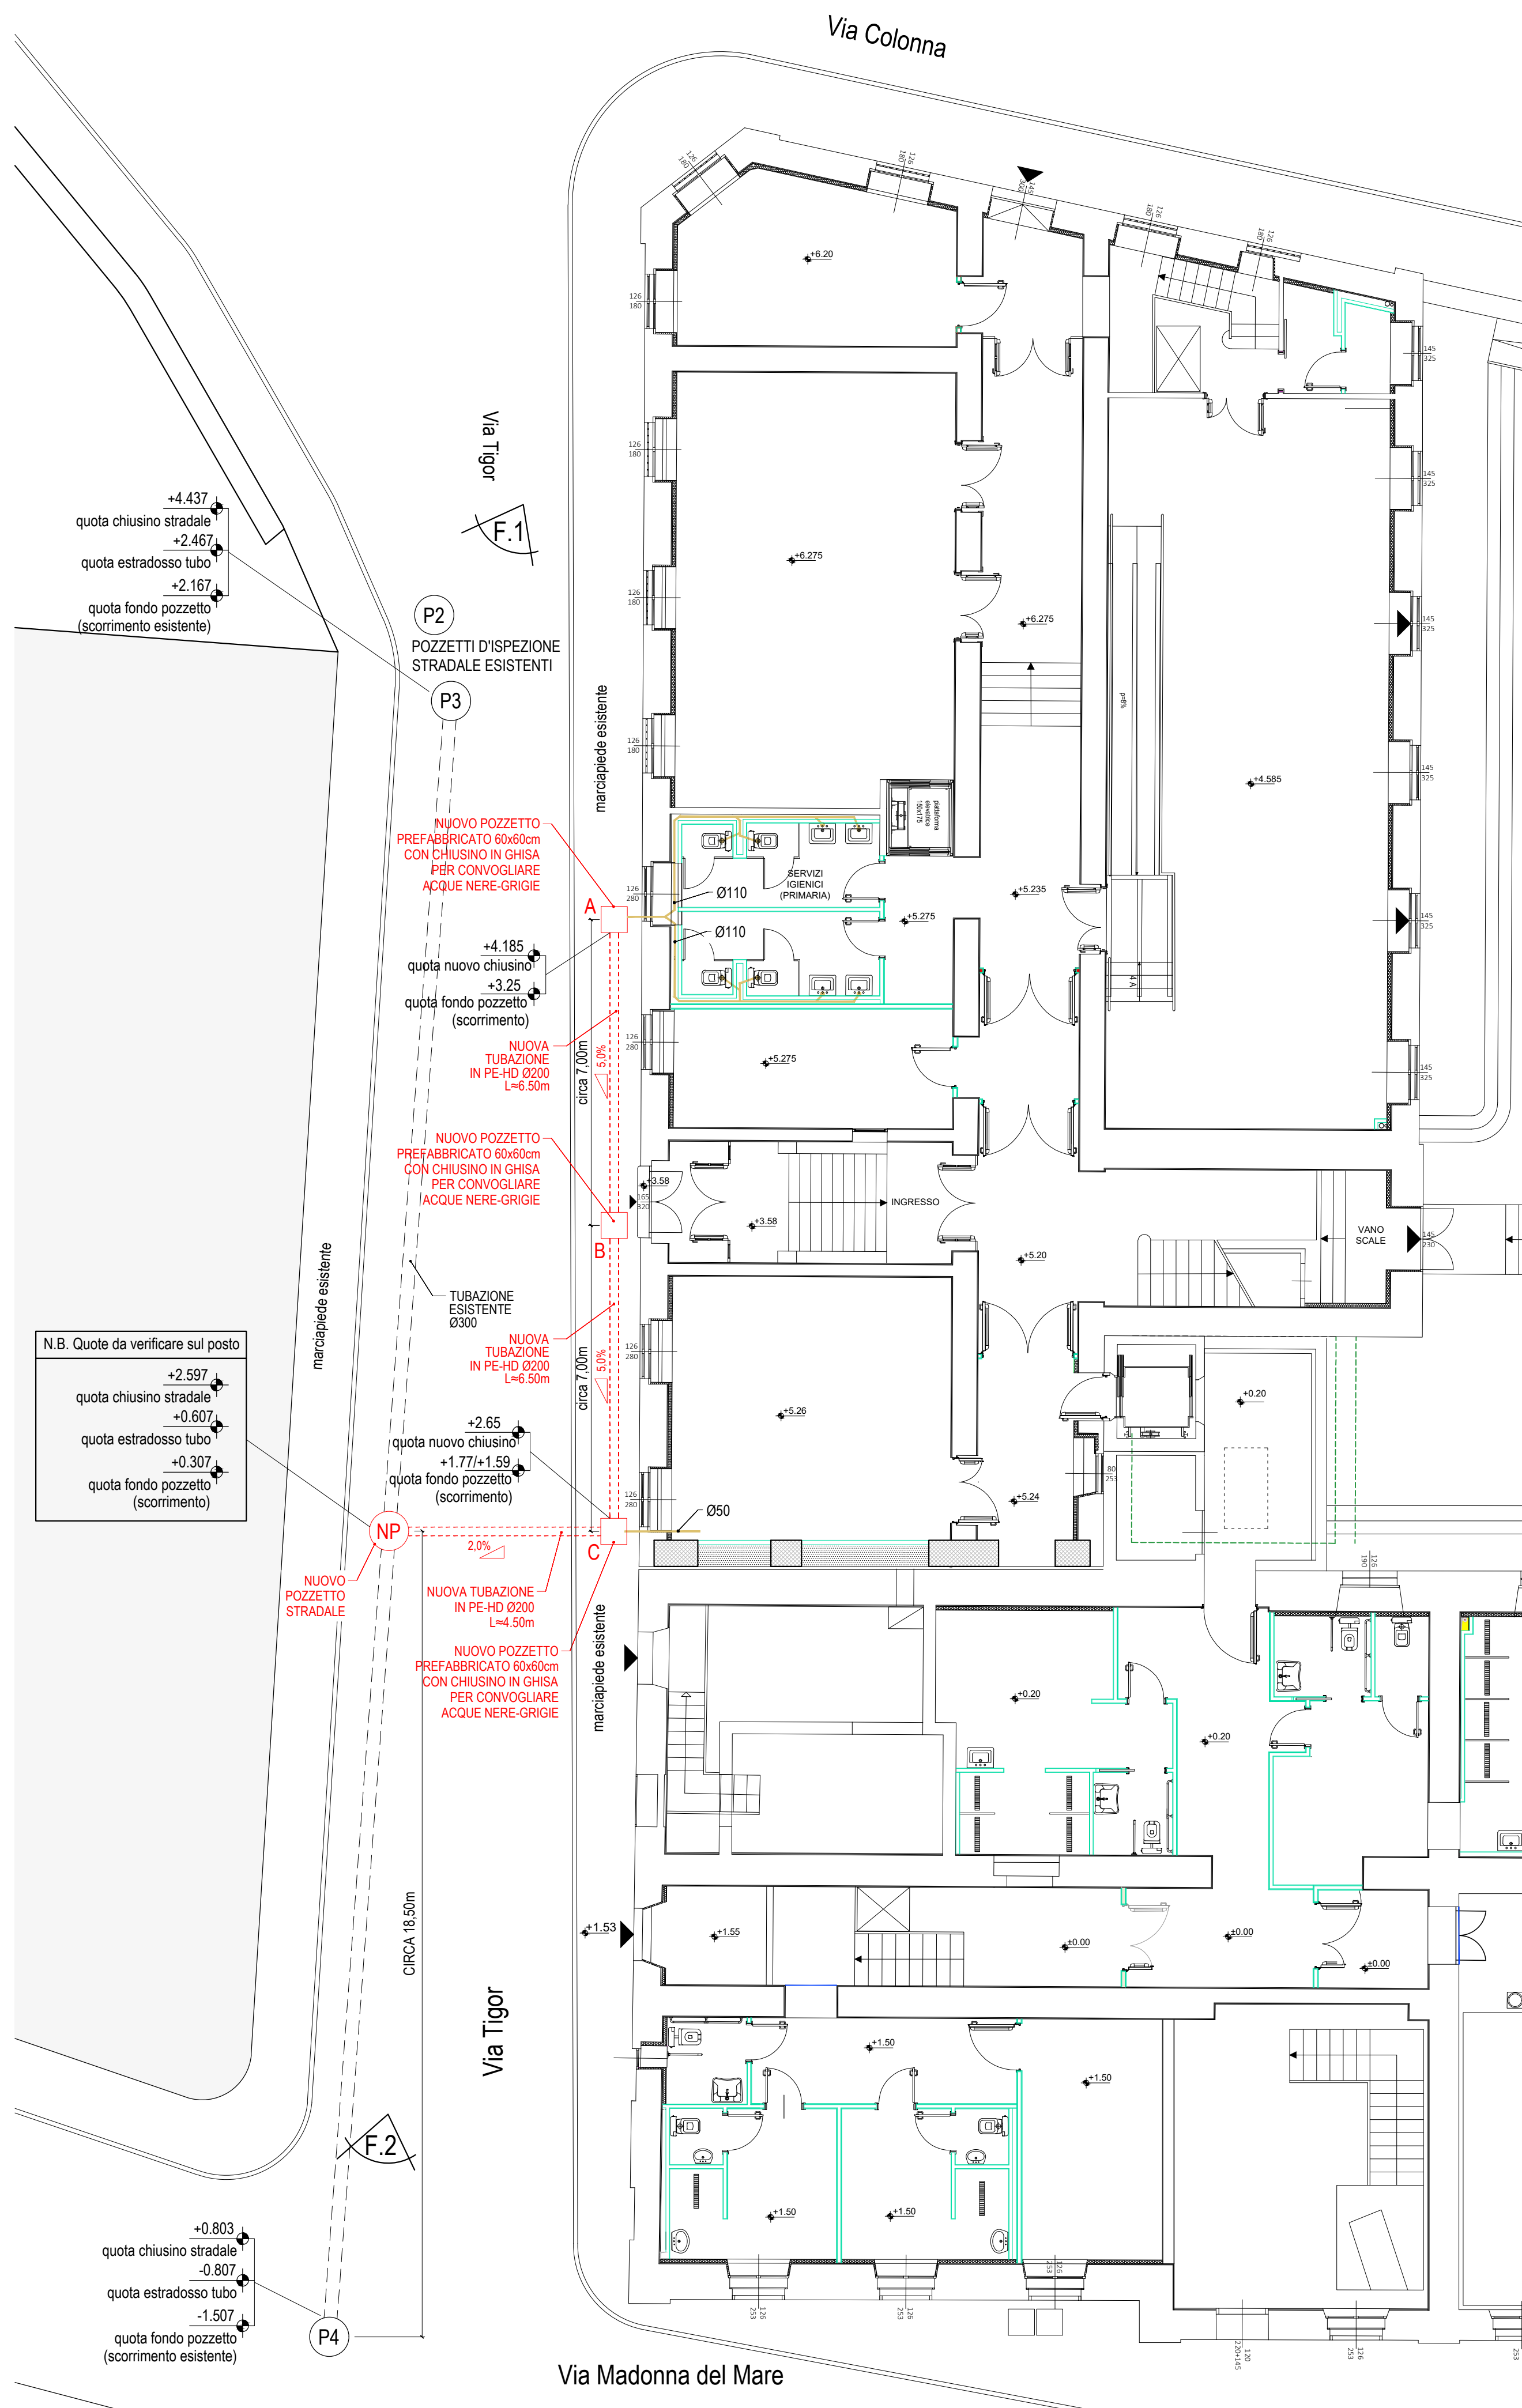


PROFILO A-B-C 1:50

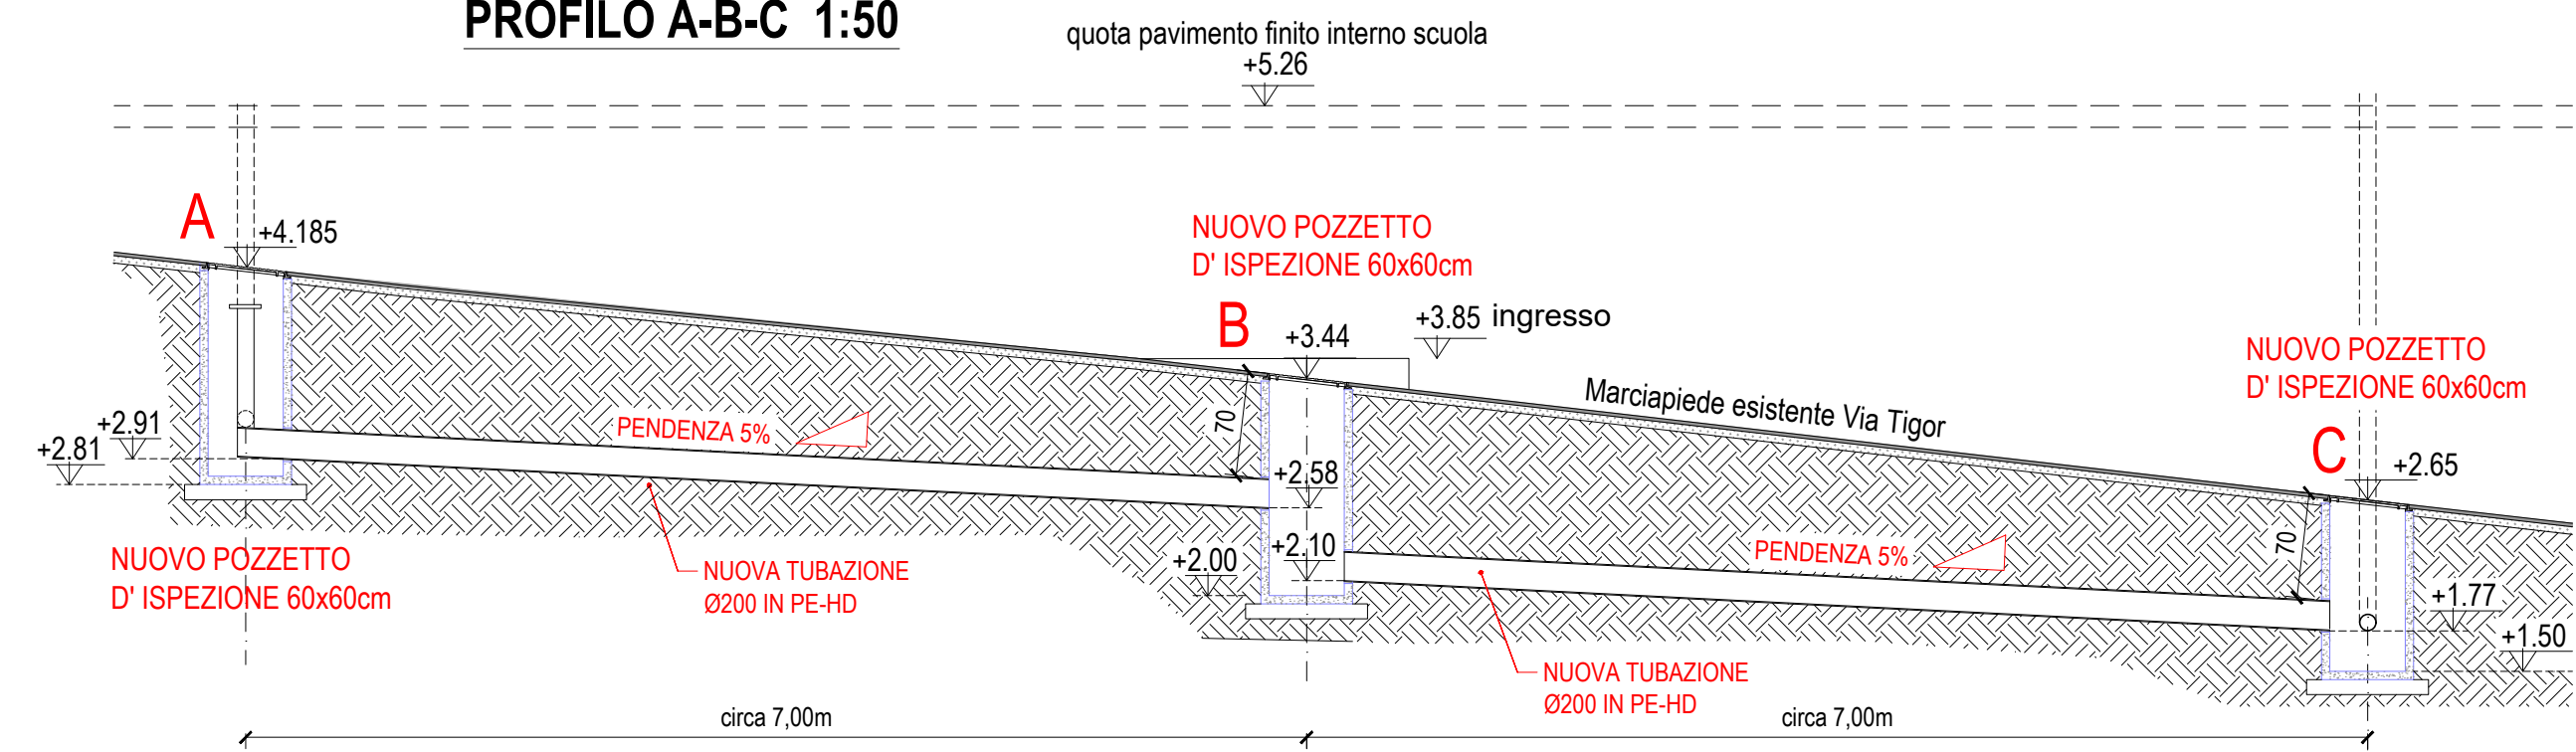


SEZIONE SU POZZETTO A 1:50

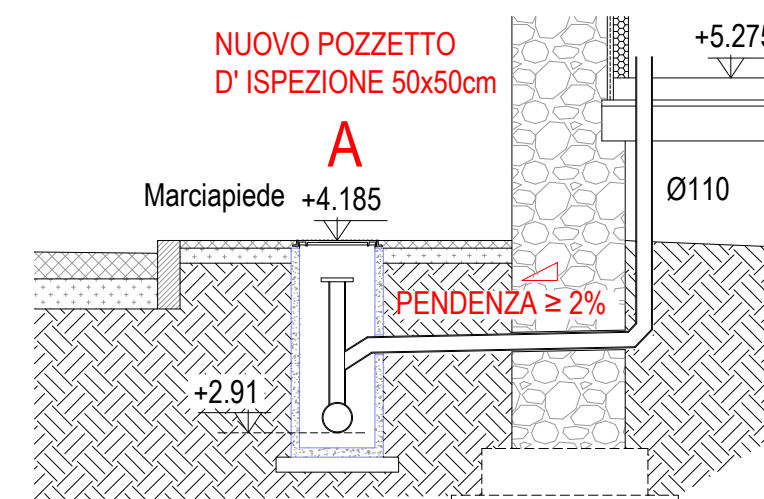

PROFILO C-NP 1:50

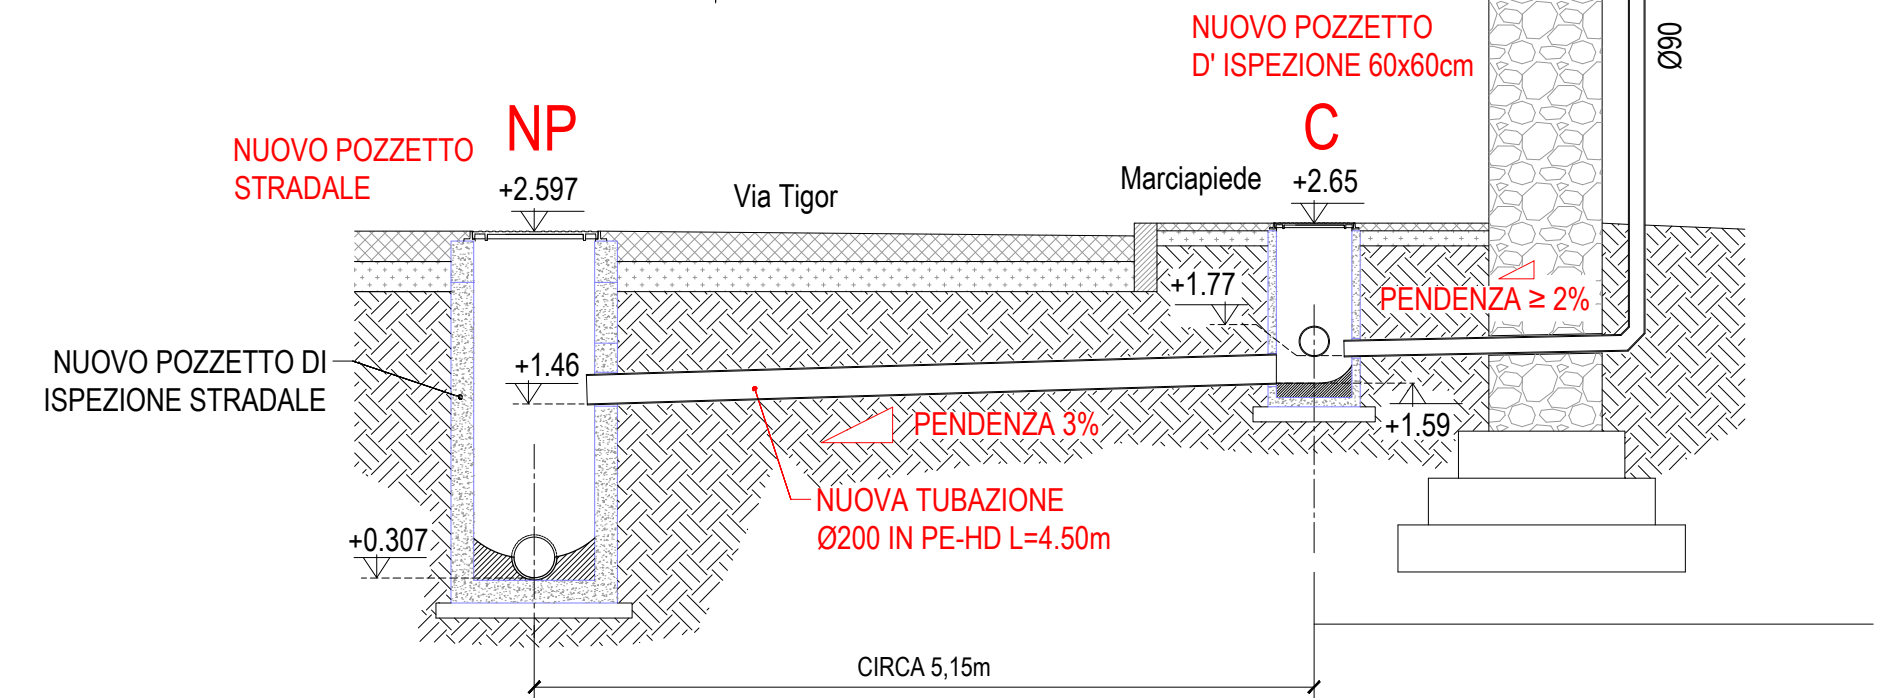


PROFILO SU VIA TIGOR - RETE ESISTENTE 1:100

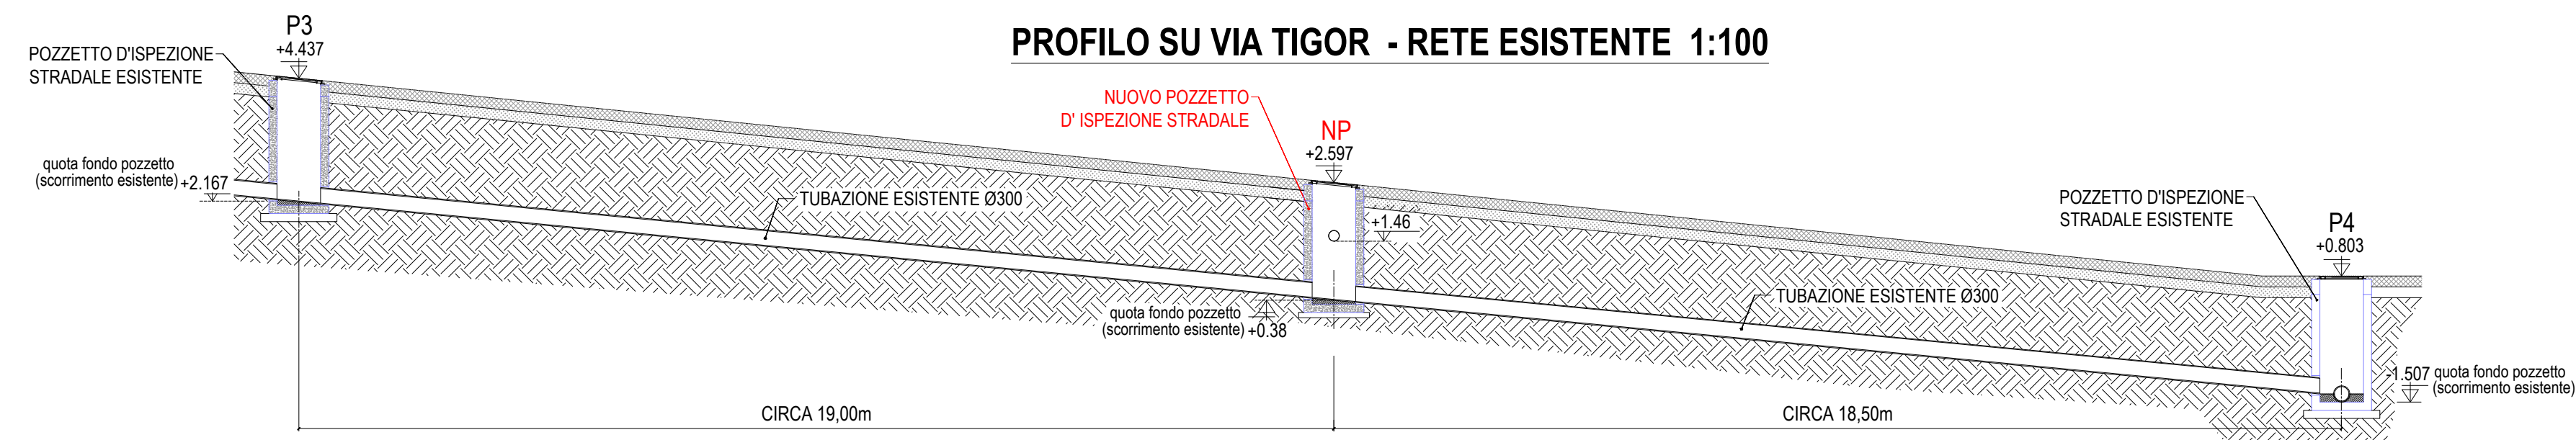

ESTRATTO RETE FOGNARIA PUBBLICA



FOTOGRAFIA 1

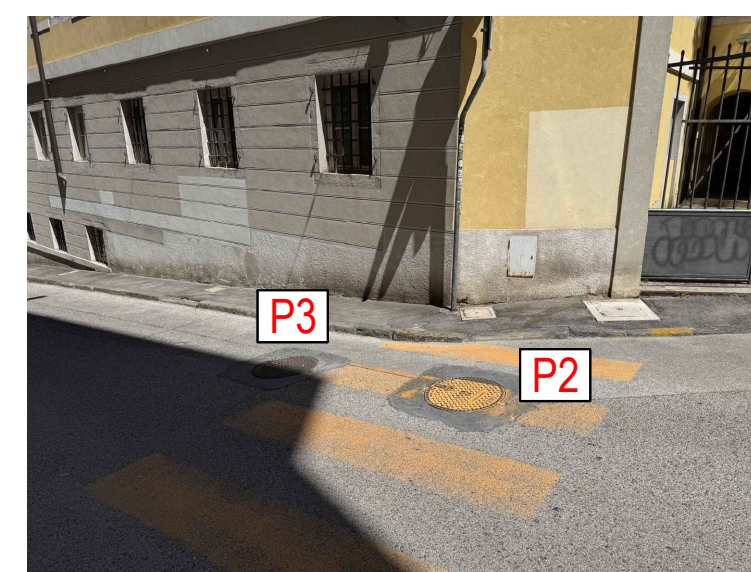

FOTOGRAFIA 2



Finanziato dall'Unione europea <small>NessiGenerazioniEU</small>		comune di trieste piazza Unità d'Italia 4 34121 Trieste www.comune.trieste.it partita iva 00210240321
<h1 style="margin: 0;">COMUNE DI TRIESTE</h1> <p style="margin: 0;">DIPARTIMENTO TERRITORIO, AMBIENTE, LAVORI PUBBLICI E PATRIMONIO</p> <p style="margin: 0;">SERVIZIO EDILIZIA SCOLASTICA E SPORTIVA</p>		
<p style="margin: 0;">INTERVENTI PER IL MIGLIORAMENTO SISMICO E L'ADEGUAMENTO ALLE NORME DI PREVENZIONE INCENDI DEL COMPLESSO SCOLASTICO DI VIA TIGOR N.3/VIA COLONNA N.1/VIA MADONNA DEL MARE N.11 A TRIESTE (CODICE OPERA 22106)</p> <p style="margin: 0;">CUP: F92C22000090006 - CIG: 918668002A</p>		
<h2 style="margin: 0;">PERIZIA SUPPLETIVA E DI VARIANTE N°3</h2>		
Tavola <h2 style="margin: 0; text-align: center;">FGN2</h2>	Oggetto dell'elaborato PROGETTO NUOVO ALLACCIAMENTO ALLA FOGNATURA ESISTENTE SU VIA TIGOR	
Scala <div style="text-align: center; font-size: 1.2em;">1:100 1:50</div>	Ufficio direzione lavori - Associazione temporanea Capogruppo <div style="display: flex; justify-content: space-between;"> SERTECO Srl Direttore dei lavori ing. arch. Enrico Beltrame </div>	
Data <div style="text-align: center;">12.02.2026</div>	Mandanti <div style="display: flex; justify-content: space-between;"> STI Engineering Srl D.O. impianti elettrici e meccanici ing. Roberto Bagatto </div>	
Aggiornamenti	<div style="display: flex; justify-content: space-between;"> <div style="width: 45%;"> archeologa geologo tecnico acustico </div> <div style="width: 45%;"> dott.ssa archeol. Lisa Zenarolla dott. geol. Massimo Valent ing. Alberto Asquini </div> </div>	
IL RUP:		
<div style="display: flex; justify-content: space-between;"> ing. Giulio Bernetti ing. arch. Enrico Beltrame </div>		
VISTI:		