


<b>ELABORATO PLANIMETRICO</b>		<b>Agenzia del Territorio</b>	
Compilato da: Debernardi Paolo		<b>CATASTO FABBRICATI</b>	
Iscritto all'albo: Geometri		<b>Ufficio Provinciale di Trieste</b>	
Prov. Trieste	N. 959		
Comune di Trieste		Protocollo n. TS0123576 del 09/10/2007	
Sezione: V	Foglio: 13	Particella: 1348/1	Tipo Mappale n. del
Dimostrazione grafica dei subalterni			Scala 1 : 500

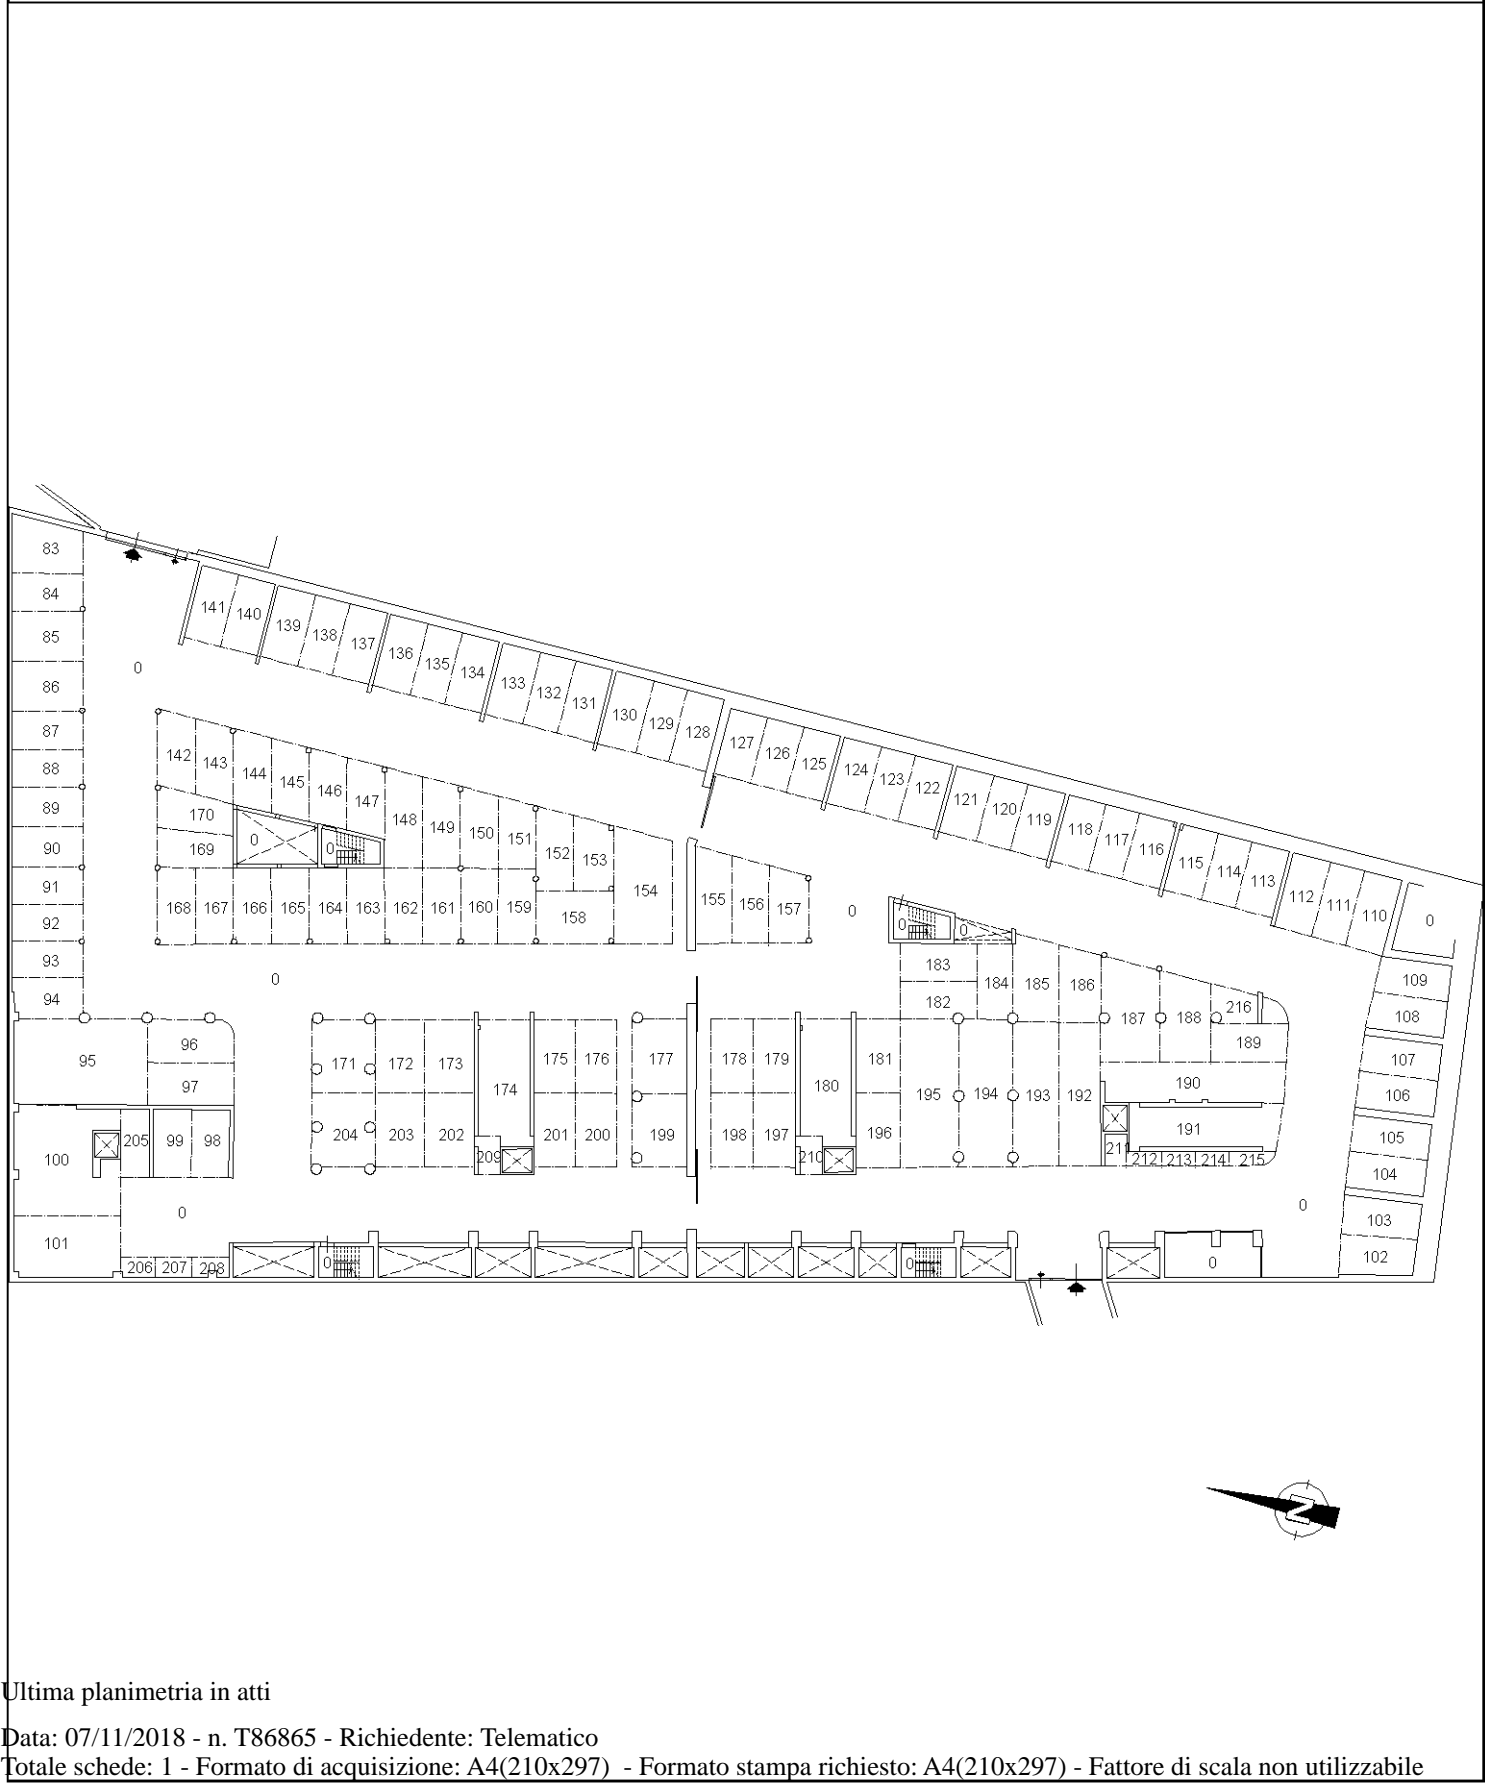

Catasto dei Fabbricati - Situazione al 07/11/2018 - Comune di TRIESTE (L424) - < Sez.Urb.: V - Foglio: 13 - Particella: 1348/1 - Elaborato planimetrico >