


RILIEVO PLANIALTIMETRICO
DELL'AREA ESTERNA INTERESSATA DALL'INTERVENTO
Scala 1:200

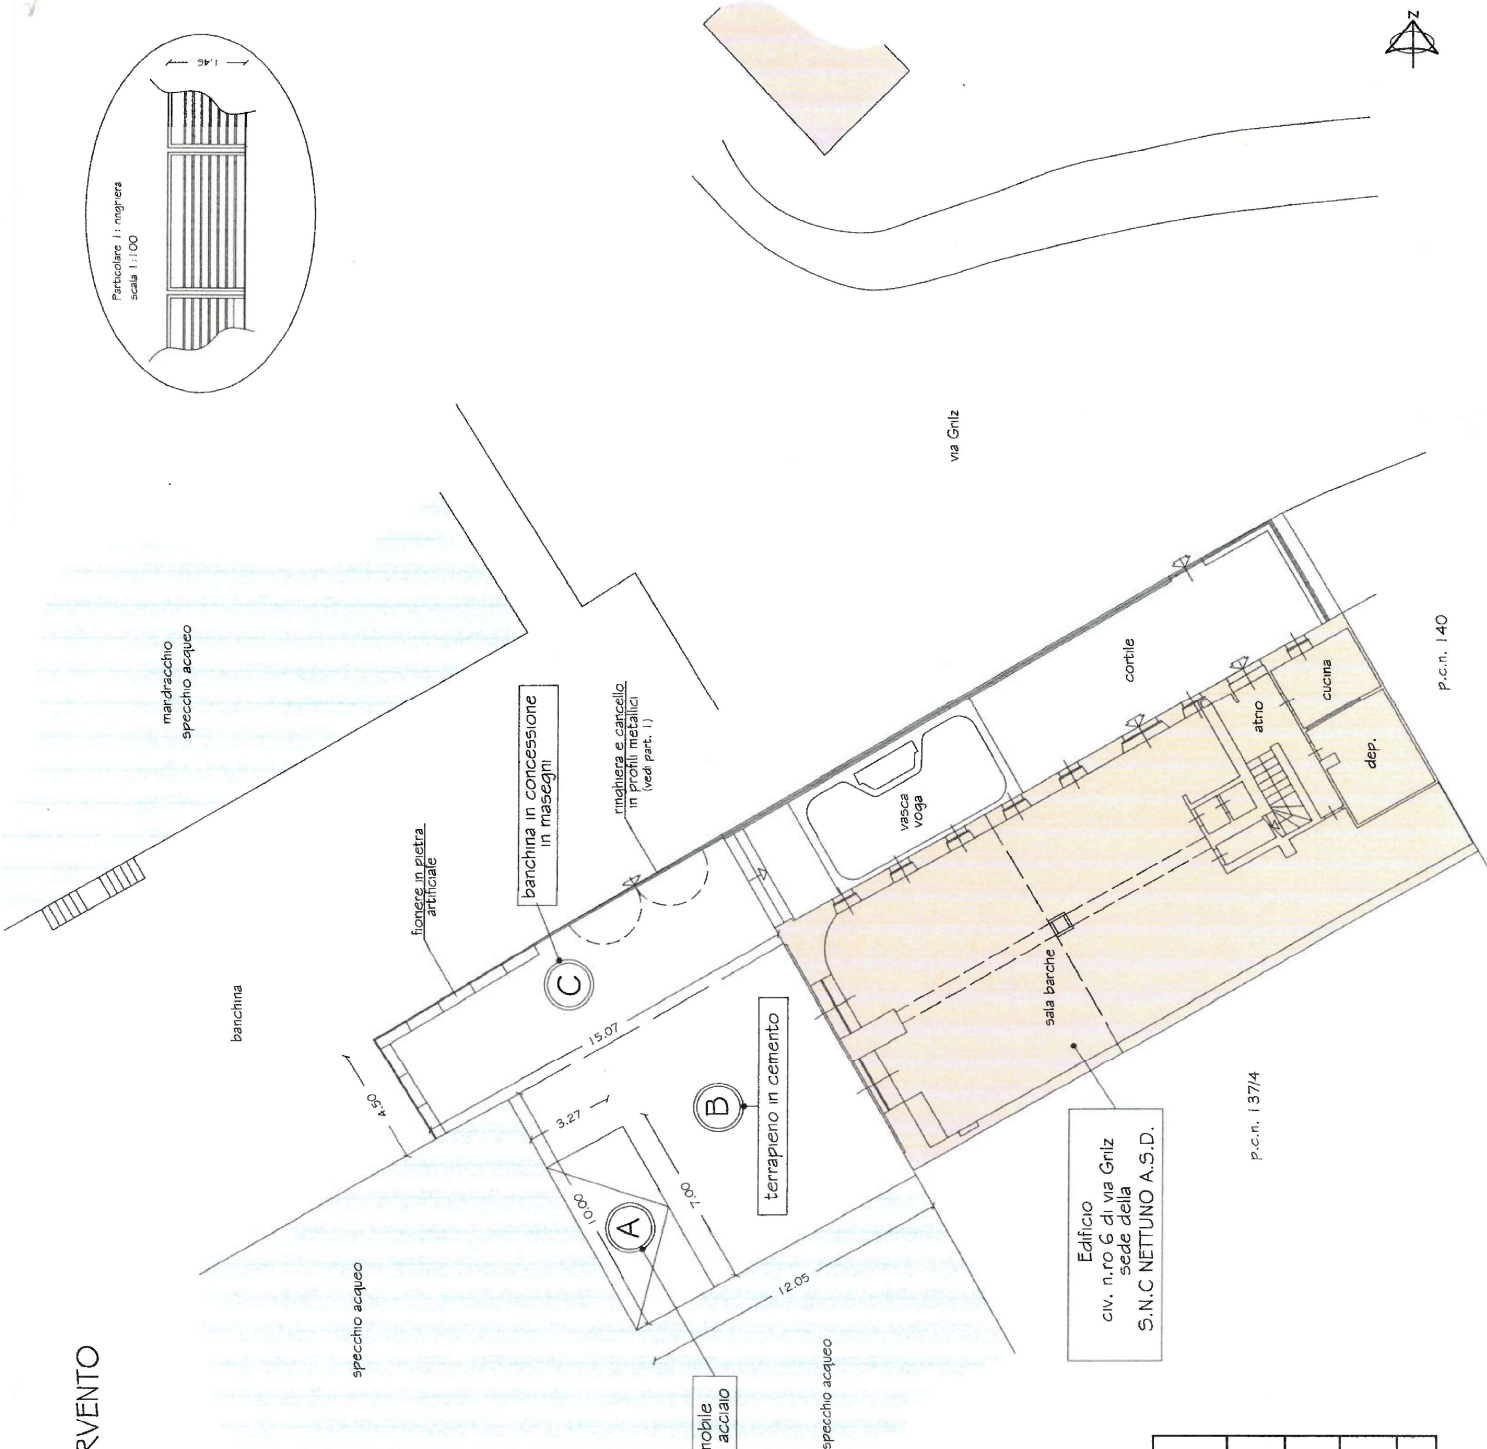

Corteaggio Superfici per il rinnovo della Concessione Demaniale Marittima per l'Attività Nautica Sportiva della "S.N.C. NETTUNO A.S.D."	
Area A: Pontile mobile 23.17 mq.	Area occupata da opere di facile rimozione.
Area B: Terrapieno 120.80 mq.	Area occupata da opere di difficile rimozione.
Area C: Banchina 70.71 mq.	Area occupata da pertinenze demaniali marittime (molo).
TOTALE SUPERFICIE 214.68 mq.	

Elenco firmatari

ATTO SOTTOSCRITTO DIGITALMENTE AI SENSI DEL D.P.R. 445/2000 E DEL D.LGS. 82/2005 E SUCCESSIVE MODIFICHE E INTEGRAZIONI

Questo documento è stato firmato da:

NOME: LUCIA TOMASI
CODICE FISCALE: *****
DATA FIRMA: 24/07/2024 17:30:27