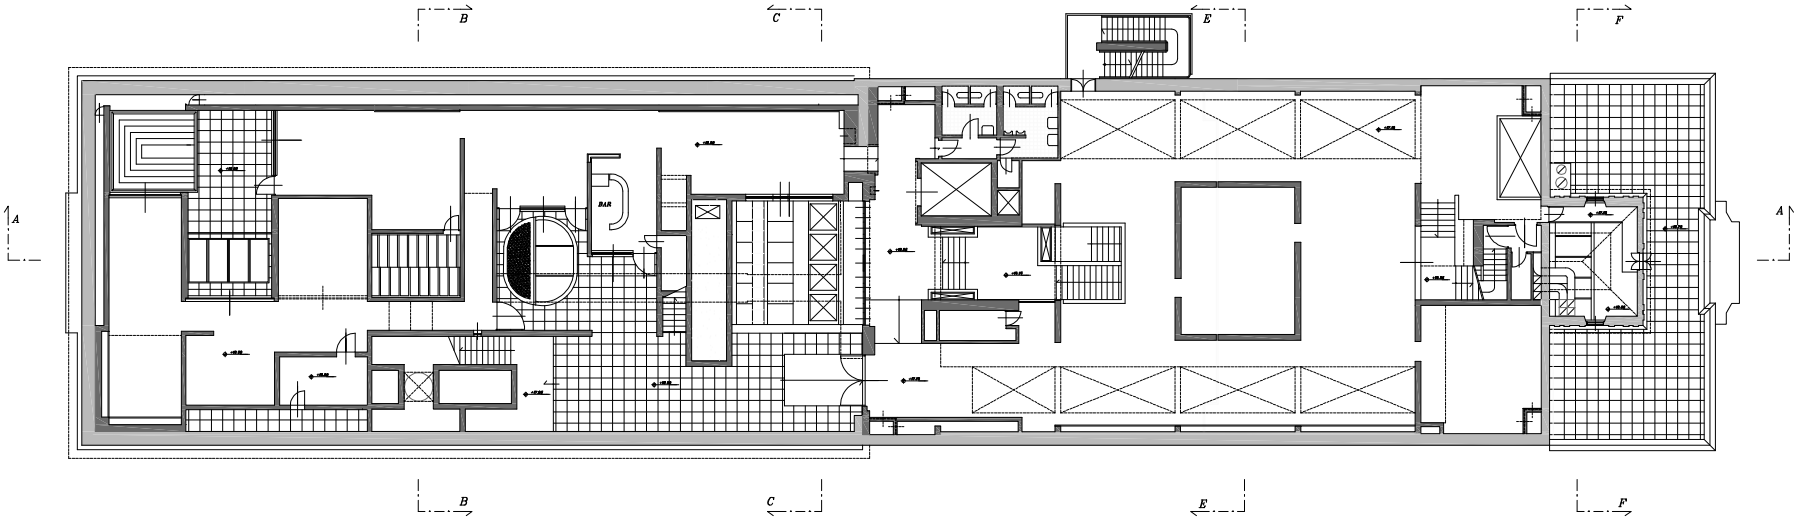


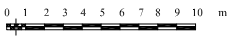

Pianta piano quinto (+16.95) scala 1 : 100

| Facoltà di Ingegneria | UNIVERSITA' DEGLI STUDI DI TRIESTE | Corso di Laurea in Ingegneria Edile |
|---|---|---|
| ***Corso di Rilievo dell'Architettura***<br>prof. Giovanni Ceiner<br>C. dall' Antonia, L. Krasovec, A. Pellicciari | *Laboratorio di Rilievo e Storia dell'Architettura a.a. 2001-2002*<br>***Il Museo Revoltella di Trieste*** | ***Corso di Storia dell'Architettura***<br>prof.ssa Diana Barillari<br>M. Mucci, F. Rovello |

STUDENTI : W.Berton, P.Bisiach, R.Boggia, E.Bonazza, M.Bortolussi, C.Colussi, P.Damiani, S.D'Andrea, P.Egger, S.Fontebasso, M.Gnesda, A.Ieicic, I.Lucchese, F.Marcolin, S.Minni, E.Monti di Sopra, R.Padovan, R.Paoletic, K.Papinutti, F.Pascon, L.Perisutti, A.Petrone, P.Pirulli, P.Ramut, J.Resuli, M.Sartor, A.Soravia, D.Stefani, C.Stival, L.Tavano, D.Umari, D.Usenich, S.Valent Simonetti

# Elenco firmatari

*ATTO SOTTOSCRITTO DIGITALMENTE AI SENSI DEL D.P.R. 445/2000 E DEL D.LGS. 82/2005 E SUCCESSIVE MODIFICHE E INTEGRAZIONI*

Questo documento è stato firmato da:

*NOME: CARLINI FANFOGNA LAURA*
*CODICE FISCALE: CRLLRA55S41L424G*
*DATA FIRMA: 20/06/2019 10:14:45*
*IMPRONTA: 75B9C3E978D4A23DFE845BCBBB6695F81509FC027D45E2B88659C24B27C6974A*
*1509FC027D45E2B88659C24B27C6974A1B54A05524F92AE1555D56A5FF530752*
*1B54A05524F92AE1555D56A5FF53075293EFDA92D78FA979DEFCDF9E171B68AB*
*93EFDA92D78FA979DEFCDF9E171B68ABDD0A48AEEE7687893DF6C93C5CC2826C*

# Elenco firmatari

*ATTO SOTTOSCRITTO DIGITALMENTE AI SENSI DEL D.P.R. 445/2000 E DEL D.LGS. 82/2005 E SUCCESSIVE MODIFICHE E INTEGRAZIONI*

Questo documento è stato firmato da:

*NOME: ALEKSANDRA VELISE*
*CODICE FISCALE: **********
DATA FIRMA: 03/05/2023 16:34:09*