




BARRIERA BORDO LATERALE
DI CLASSE H1

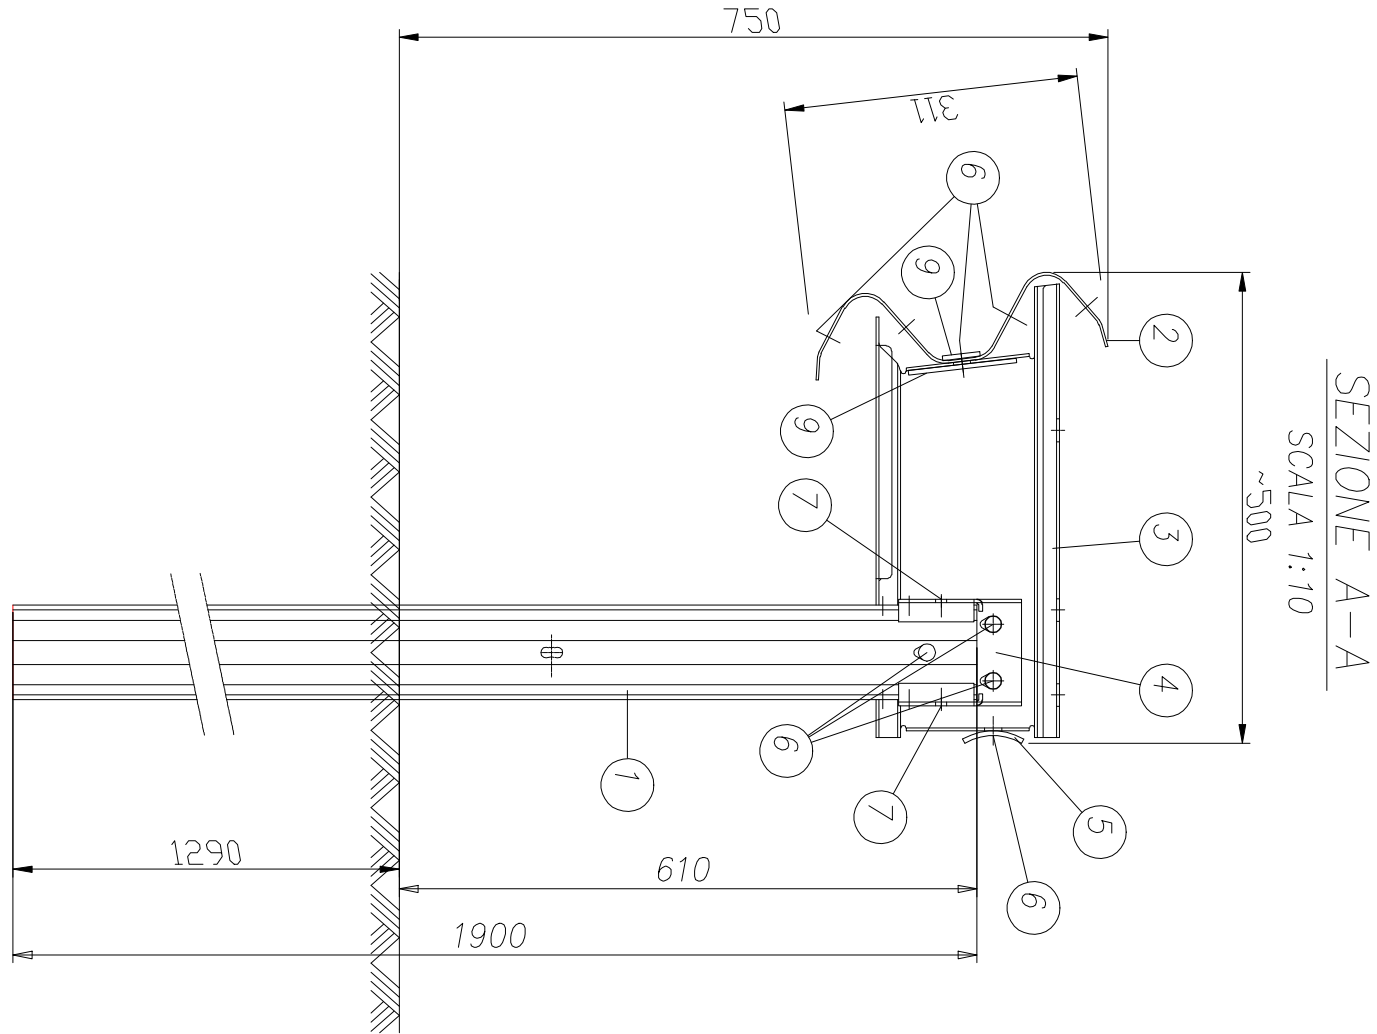


SEZIONE TIPO ROTATORIA
Scala 1:100

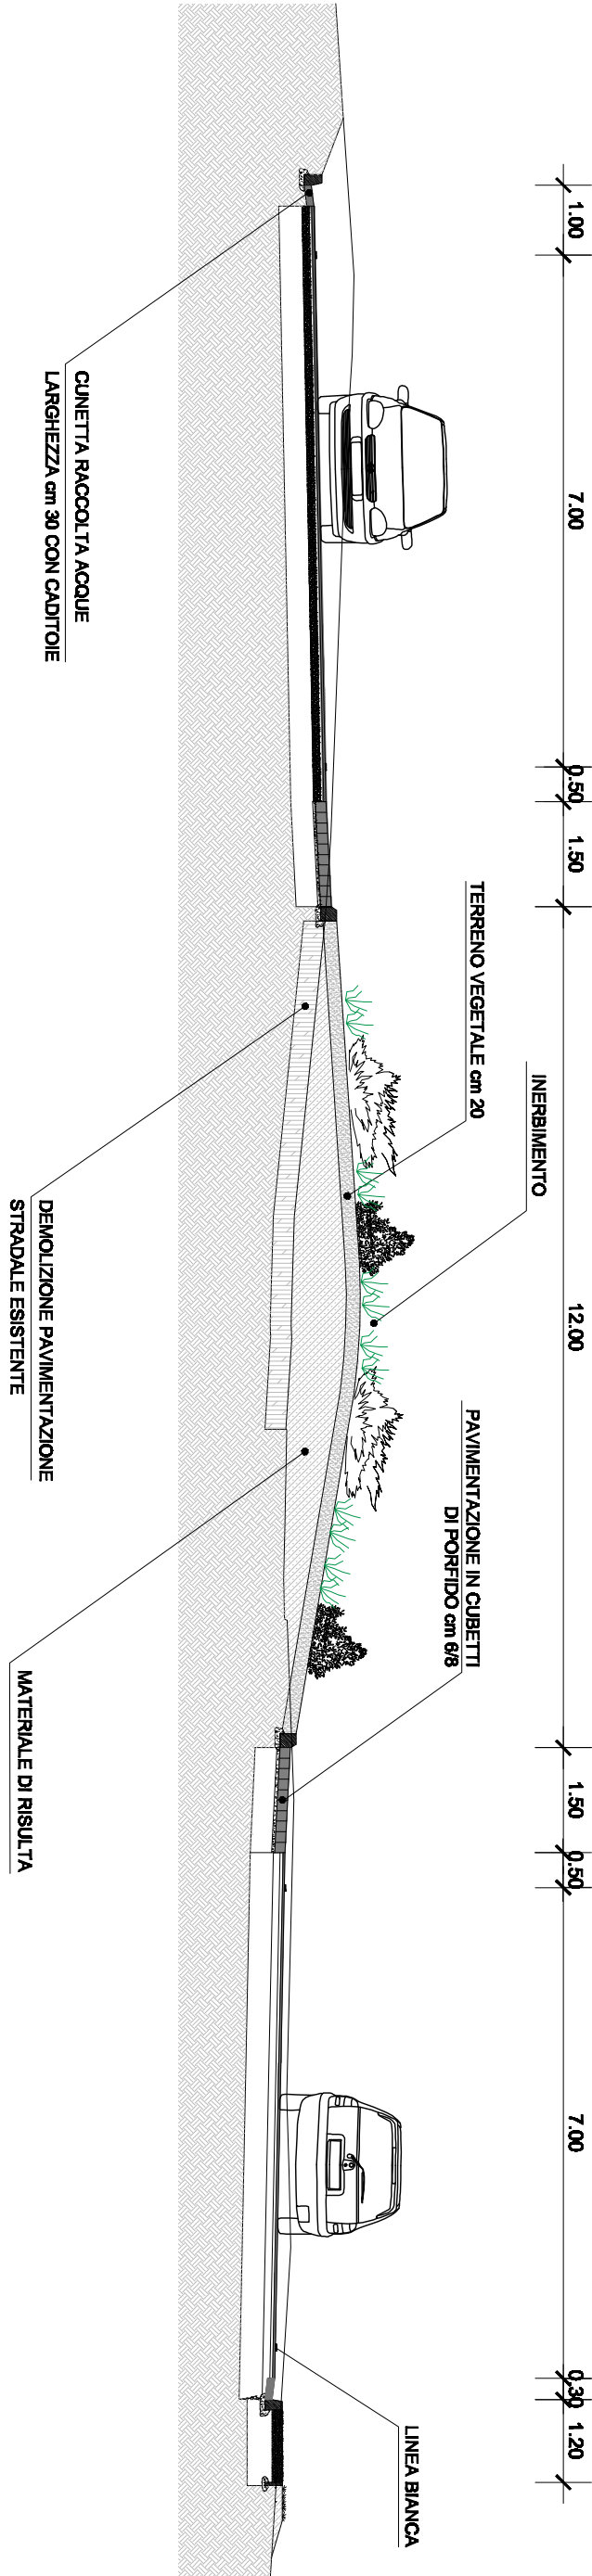


SEZIONE TIPO RAMO D'ENTRATA
Scala 1:100

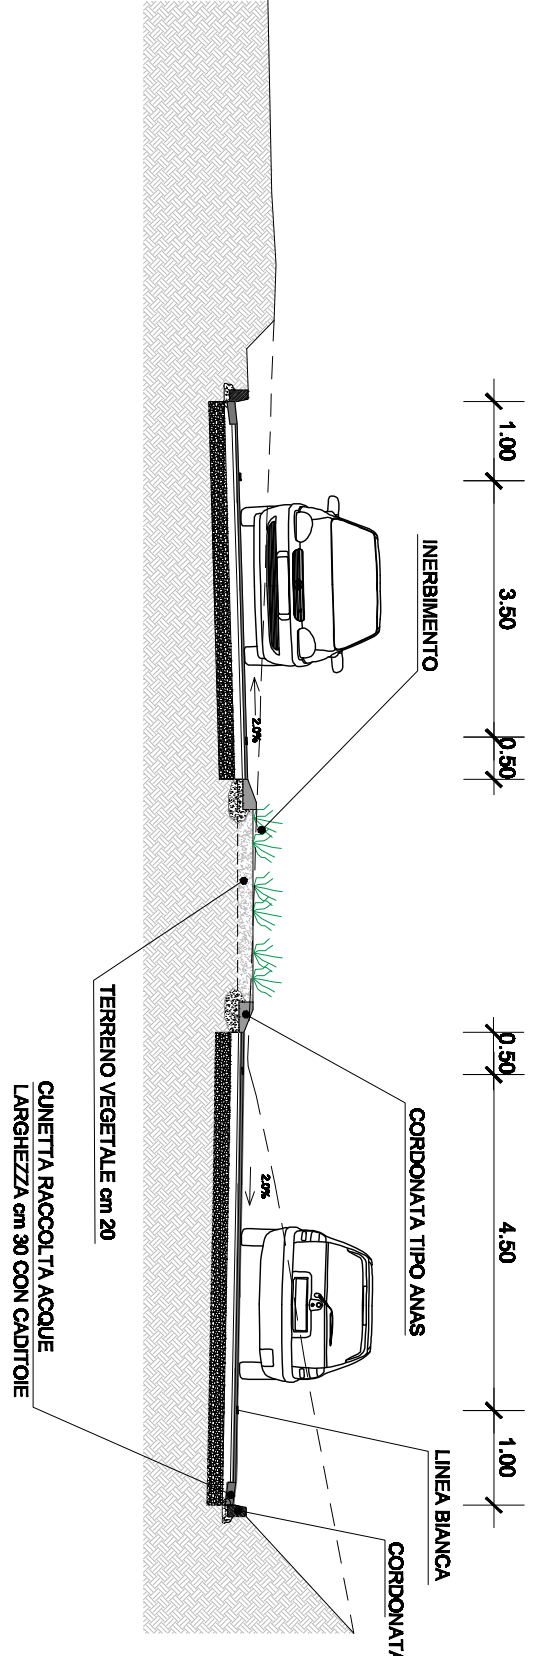


PARTICOLARE MARCIAPIEDE
Scala 1:20

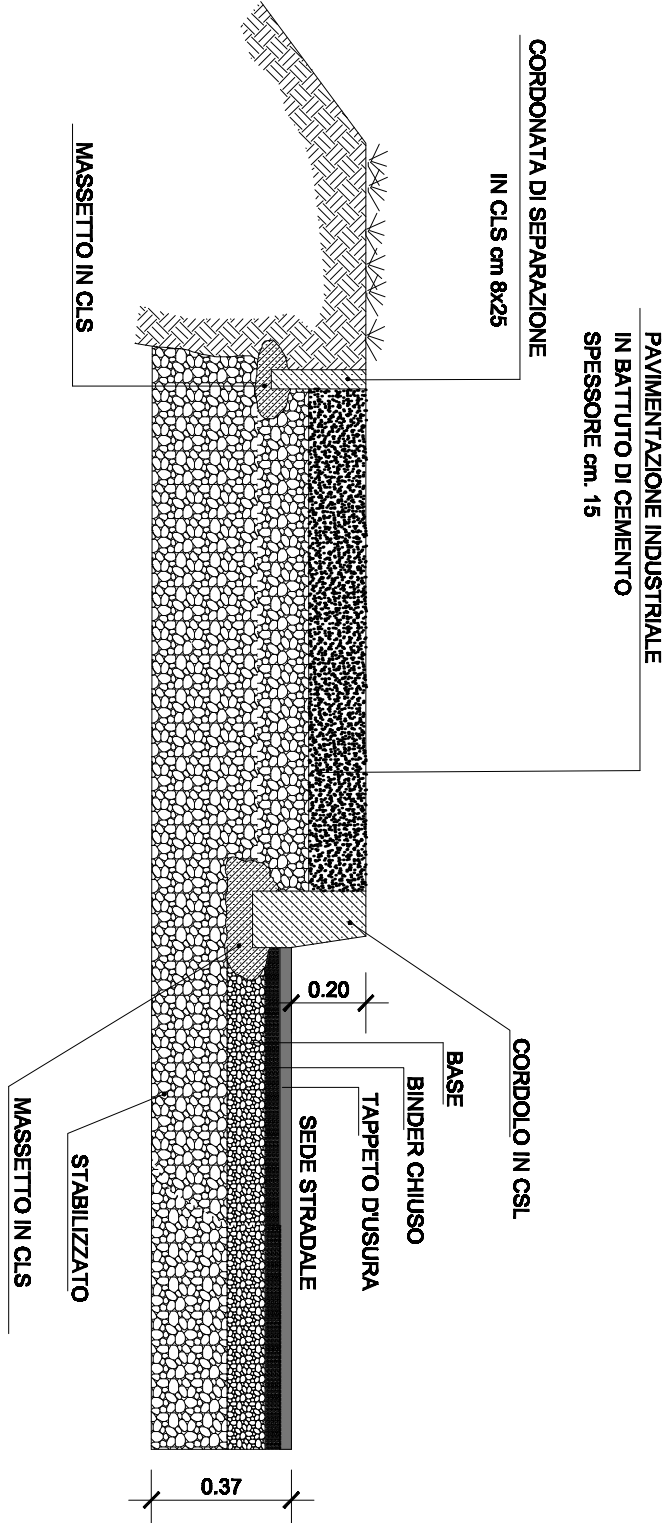

PARTICOLARE SOVRASTRUTTURA STRADALE
RAMI SECONDARI
scala 1:10

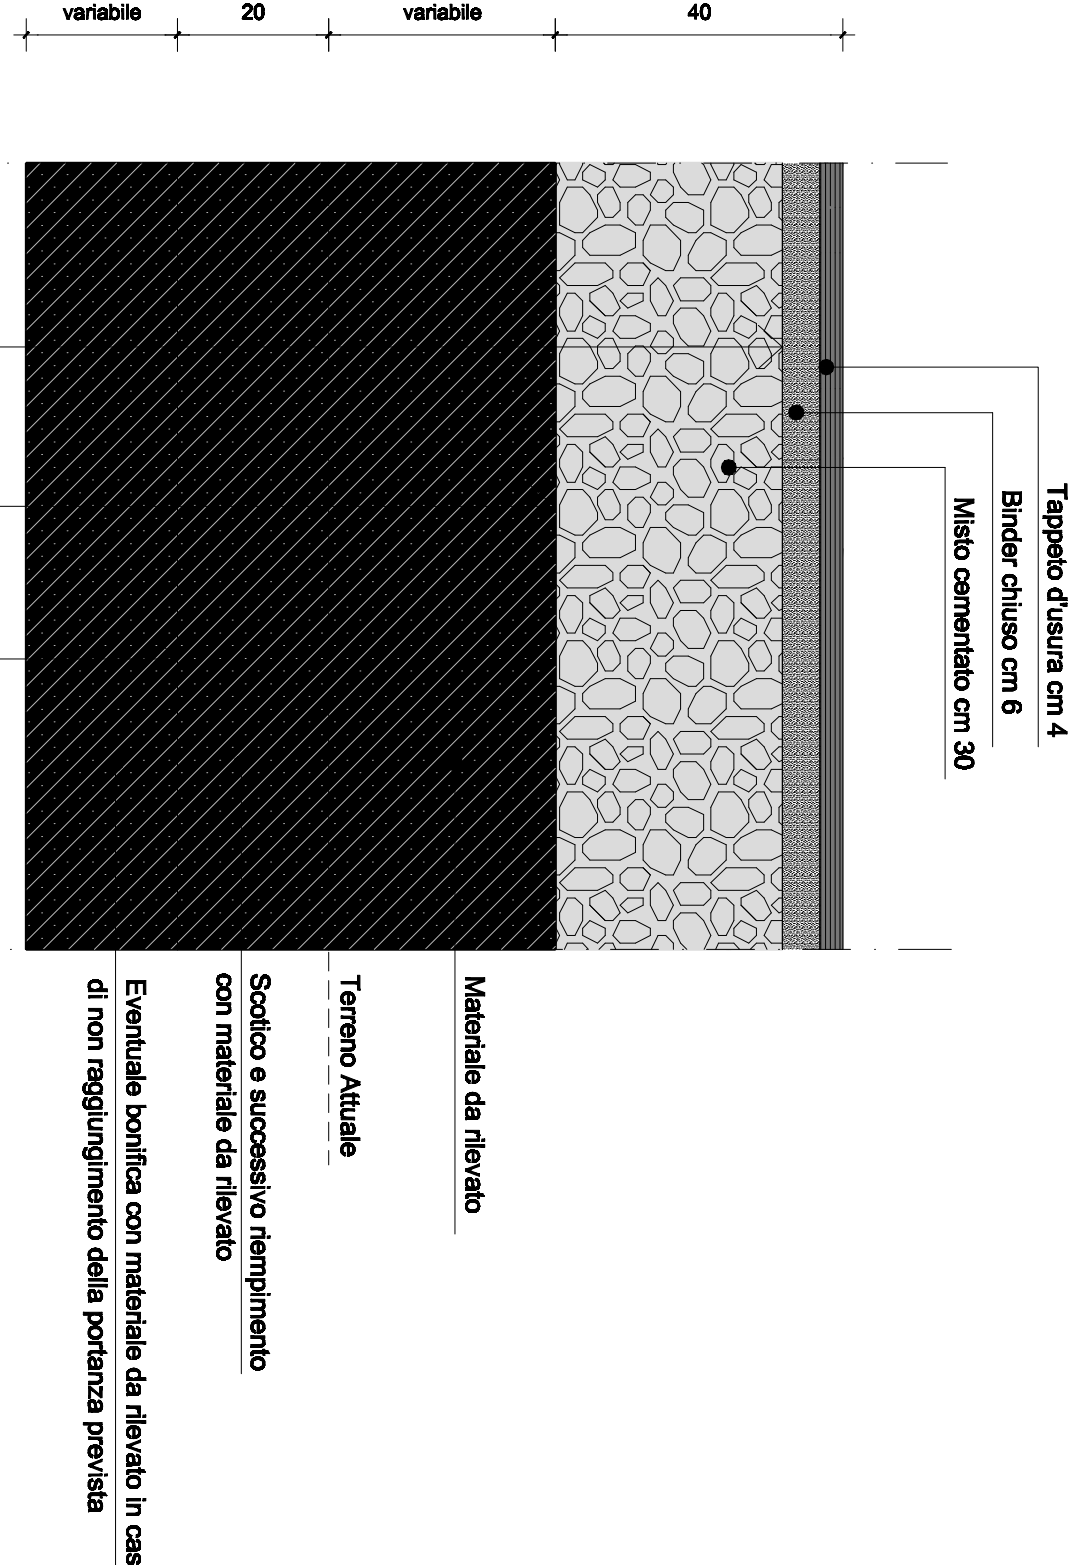

PARTICOLARE SOVRASTRUTTURA STRADALE
ROTATORIA E STRADA PRINCIPALE
scala 1:10

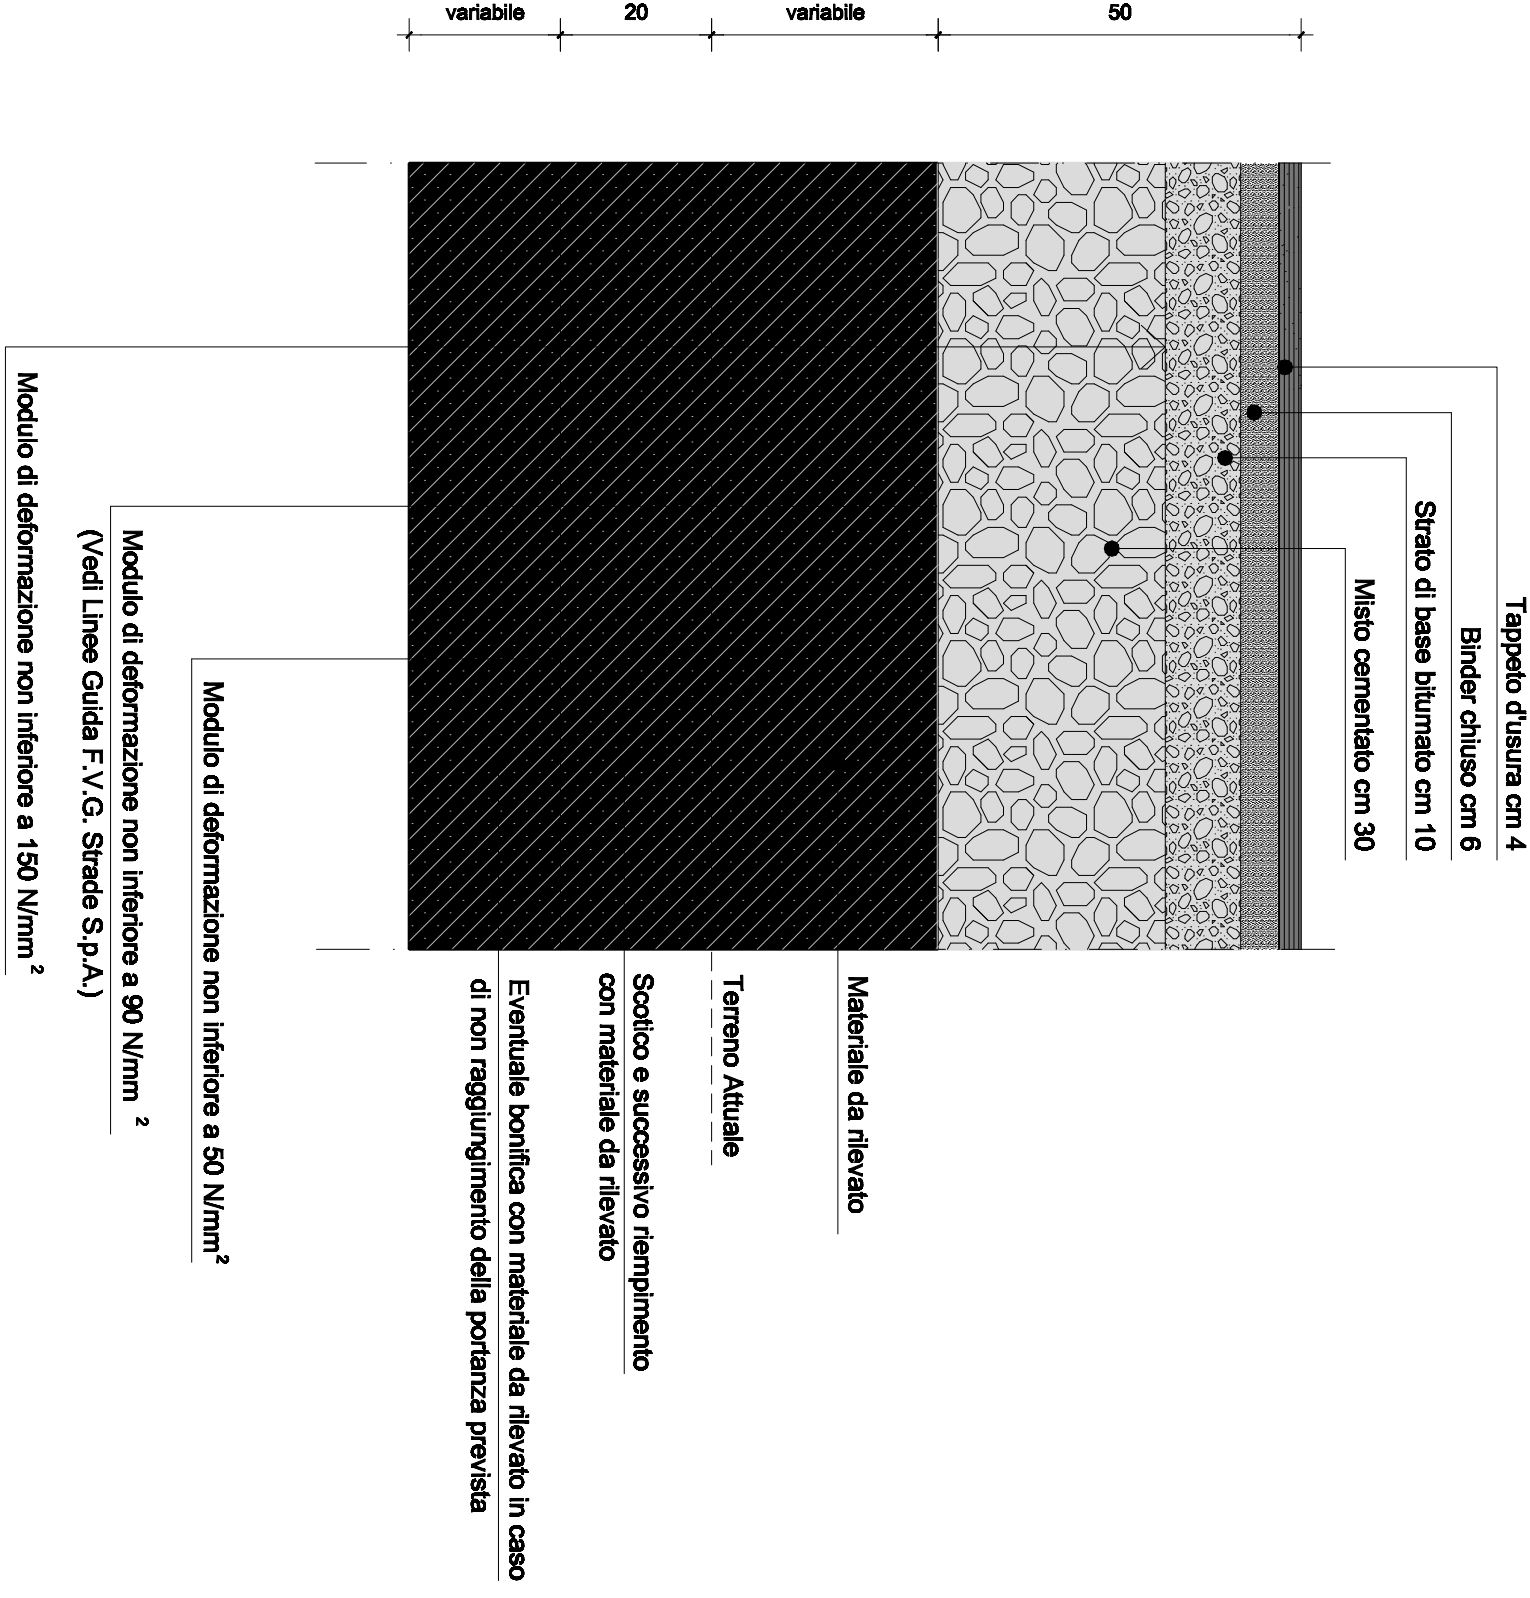

SE06

ROTATORIA DI VIA BRIGATA CASALE

Sezioni tipo e particolari costruttivi

FILE RIF.

SCALA

DATA

26

varie

ottobre 2019/REV. agosto 2020

TriesTe

Logo of the Municipality of Trieste

34131 Trieste
tel. 040/6751
www.comune.trieste.it
partita iva 00210240321

Dipartimento Territorio, Economia, Ambiente e Mobilità

Servizio Strade e Verde Pubblico

ROTATORIA DI VIA BRIGATA CASALE

Comune di Trieste

COD. OPERA 18167

CIP. F91B19000410004

PROGETTO ESECUTIVO

PROGETTISTA	Arch. Fabio Zillich
Ingeg. Marco Del Pin	
COLLABORATORI	p.l. Stefano Trabucchi Romano Sommacal
PROGETTO IMPIANTI TECNOLOGICI	
COORDINATORE DELLA SICUREZZA IN FASE DI PROGETTAZIONE	Arch. Fabio Zillich

Elenco firmatari

ATTO SOTTOSCRITTO DIGITALMENTE AI SENSI DEL D.P.R. 445/2000 E DEL D.LGS. 82/2005 E SUCCESSIVE MODIFICHE E INTEGRAZIONI

Questo documento è stato firmato da:

NOME: ZLATICH FABIO
CODICE FISCALE: ZLTFBA65P01L424D
DATA FIRMA: 24/08/2020 12:36:58
IMPRONTA: 6C0EC59EEFD5BECC9711528D042CBFA201E268191ED6987FC3C1FB54DE2A4864
01E268191ED6987FC3C1FB54DE2A4864B5053DAC2363397ECF979355BE52C21D
B5053DAC2363397ECF979355BE52C21D0BB5C1FA5EC9DBE80016EEF3D4B6EEAC
0BB5C1FA5EC9DBE80016EEF3D4B6EEACCB6D9B3739F7CE8C1EFC9AD7D6A1AD99

NOME: DE WALDERSTEIN ANDREA
CODICE FISCALE: DWLNDR66E20E125S
DATA FIRMA: 04/11/2020 17:15:01
IMPRONTA: 231D9ACE4CEB86FDE415319EB80781C351E67BD28D8AD328BAD1B6E436073212
51E67BD28D8AD328BAD1B6E43607321226B31FA13207FA4CA812A320BE32632D
26B31FA13207FA4CA812A320BE32632D1711D3F3AC269F8F977FAF48B0F378F8
1711D3F3AC269F8F977FAF48B0F378F813B4AB9A61AC5AA38500C43FACF59F16

NOME: TERRANOVA SANTI
CODICE FISCALE: TRRSNT56A17C351S
DATA FIRMA: 05/11/2020 17:22:45
IMPRONTA: 3B1723DDBAAB74614526A8AA4EBEE12528EA946F674A420FD44C250D2110FE21
28EA946F674A420FD44C250D2110FE215A0E98605121494DDB5F499B518D4775
5A0E98605121494DDB5F499B518D4775705F9401906E55E4979138188465C694
705F9401906E55E4979138188465C6942406DDB30F3DE2A53D8B1C0732F833AD

NOME: DIPIAZZA ROBERTO
CODICE FISCALE: DPZRRT53B01A103I
DATA FIRMA: 06/11/2020 11:06:13
IMPRONTA: 309B49C0867EF0355C0D77611F396ECD49A03CD4EE948B2886F0FED5D1CA544E
49A03CD4EE948B2886F0FED5D1CA544E6B5DEF4B5F5606A8ACFDAE300C7621F1
6B5DEF4B5F5606A8ACFDAE300C7621F109F693BFF1BB3592FBB7CF85A5C6A19A
09F693BFF1BB3592FBB7CF85A5C6A19A34EE557D9FBAA6943BC994C766812A17