

<div><div><div><div>Dipartimento Territorio, Economia, Ambiente e Mobilità</div><div>Servizio Strade e Verde Pubblico</div></div></div><div><div>34121 Trieste</div><div>tel. 040/6751</div><div>www.comune.trieste.it</div><div>partita iva 00210240321</div></div></div>		<div>ROTATORIA DI VIA BRIGATA CASALE</div> <div>Comune di Trieste</div> <div>COD. OPERA 18167</div> <div>CUP, F91B19000410004</div>		PROGETTO ESECUTIVO		<div>PROGETTATO</div> <div>Arch. Fabio Zlatich</div> <div>Ing. Marco Del Pin</div> <div>COLLABORATORI</div> <div>p.i. Stefano Trabucchi</div> <div>Romano Sommacal</div> <div>PROGETTO IMPIANTI TECNOLOGICI</div> <div>COORDINATORE DELLA SICUREZZA IN FASE DI PROGETTAZIONE</div> <div>Arch. Fabio Zlatich</div>			
<div>SE04</div> <div>ROTATORIA DI VIA BRIGATA CASALE</div> <div>Sezioni di progetto braccio 4</div>						TAVOLA		24	
FILE RIF.		SCALA 1:100		DATA ottobre 2019/REV. giugno 2020		<div>Trieste</div>			


AREE	
STERRO	MQ 20,65
RIPORTI	MQ 0,00

BRACCIO 4
1
Progr : 0+000.00
Scala : 100:100
Q.Rif. : 45.00

PROGRESSIVE TERRENO	14.37			-10.87	-9.48	-8.96		-6.51	-4.06		0.00	1.11	2.77	3.76				10.60	12.58
QUOTE TERRENO	51.48			51.02	51.00	50.78		50.54	50.40		50.30	50.27	50.20	50.11				49.33	49.12
DISTANZE PARZIALI TERRENO		3.50		1.39	0.51		2.45		2.46		4.06	1.11	1.67	0.99			6.84		1.96
PROGRESSIVE PROGETTO	14.37						-7.27	-6.82			0.00						7.30	7.75	7.90
QUOTE PROGETTO	51.48						49.80	49.68			49.53						49.36	49.48	49.64
DISTANZE PARZIALI PROGETTO			7.10				0.45		6.82					7.30			0.45		

AREE	
STERRO	MQ 15,58
RIPORTI	MQ 0,00

BRACCIO 4
2
Progr : 0+004.45
Scala : 100:100
Q.Rif. : 45.00

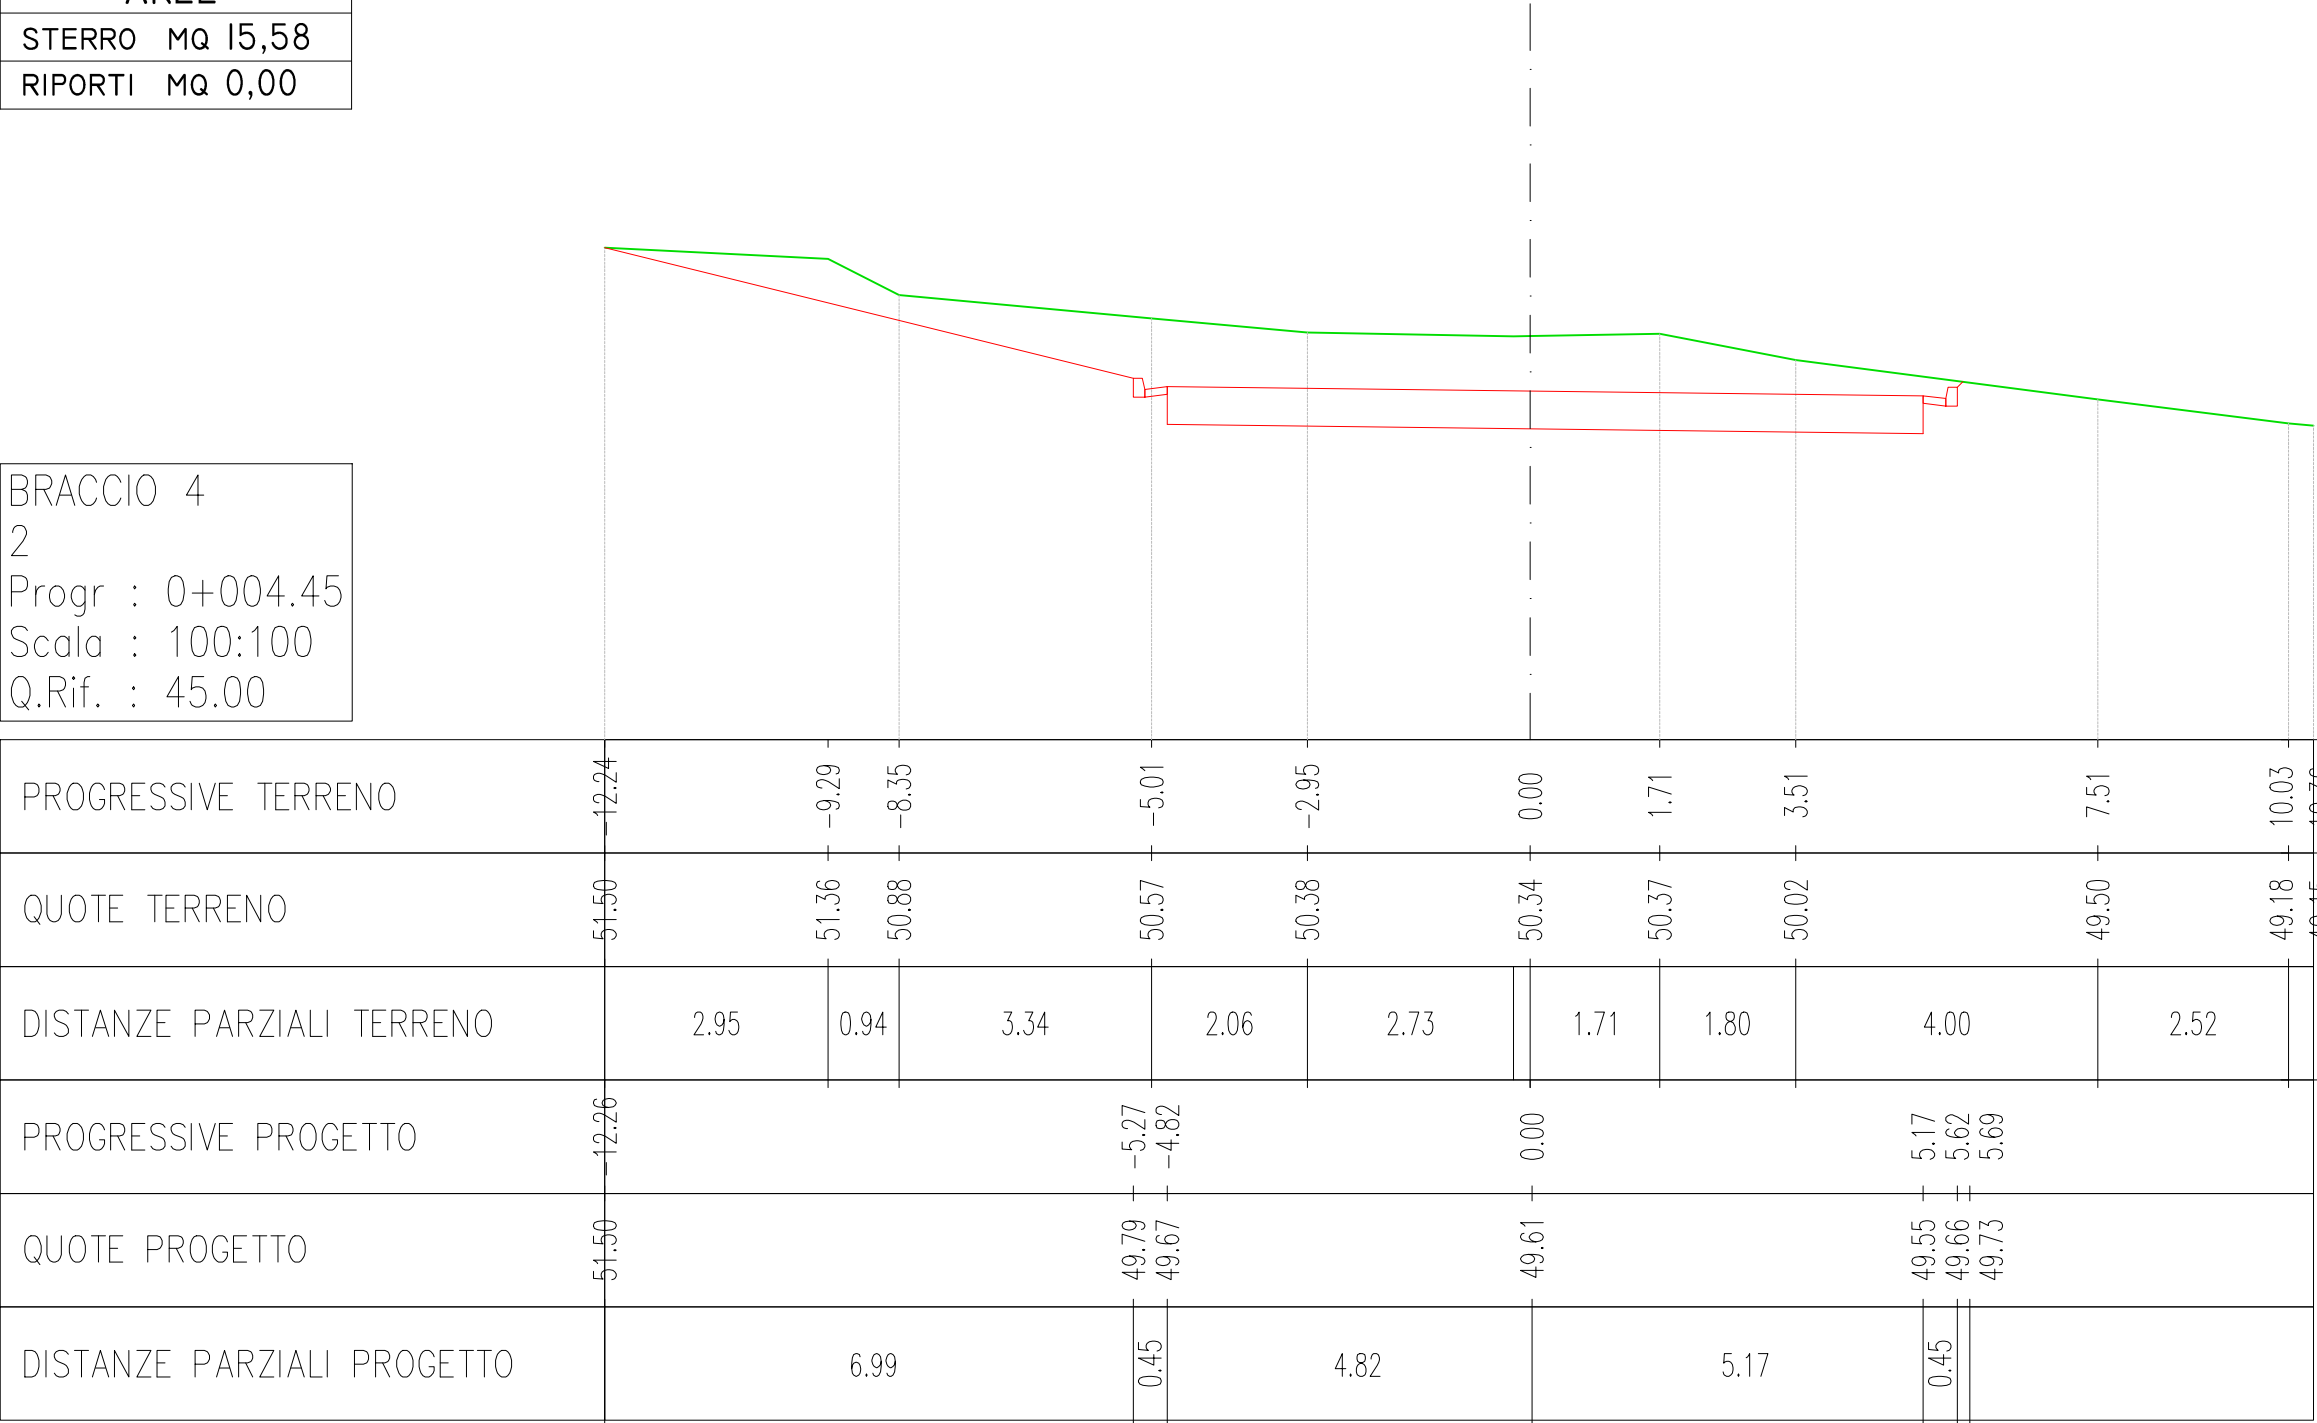

AREE	
STERRO	MQ 11,82
RIPORTI	MQ 0,20

BRACCIO 4 VAR
3
Progr : 0+008.40
Scala : 100:100
Q.Rif. : 45.00

PROGRESSIVE TERRENO	-12.00	-10.25	-2.49	-0.52	4.11	5.94	12.00
QUOTE TERRENO	51.33	51.32	50.48	50.59 50.51	49.72	49.49	48.74
DISTANZE PARZIALI TERRENO	1.63	7.75	1.97	4.11	1.82	6.06	
PROGRESSIVE PROGETTO	-11.49	-3.85 -3.40	0.00	3.55 4.00 4.50	5.77		
QUOTE PROGETTO	51.28	49.90 49.79	49.79	49.79	49.79 49.90 49.90	49.49	
DISTANZE PARZIALI PROGETTO	7.64	0.45	3.40	3.55	0.45 0.50 1.27		

AREE		
STERRO	MQ	8,80
RIPORTI	MQ	0,00

BRACCIO 4 VAR

4

Progr : 0+015.00

Scala : 100:100

Q.Rif. : 45.00

PROGRESSIVE TERRENO	-7.00			-0.96	0.00	0.76		2.98	3.50			7.66	8.85		11.30	11.93
QUOTE TERRENO	50.97			50.66	50.60	50.56		50.52	50.55			50.47	50.20		50.46	50.49
DISTANZE PARZIALI TERRENO		5.88		0.96	0.76	2.22		0.52		3.80		1.19	2.45		0.63	
PROGRESSIVE PROGETTO	-7.59	-3.45	-3.00		0.00			3.00	3.45	3.83						
QUOTE PROGETTO	50.65	50.14	50.03		50.14			50.25	50.36	50.47						
DISTANZE PARZIALI PROGETTO		4.14	0.45	3.00		3.00		0.45								

AREE	
STERRO	MQ 12.41
RIPORTI	MQ 0,00

BRACCIO 4 VAR  
5  
Progr : 0+018.63  
Scala : 100:100  
Q.Rif. : 45.00

PROGRESSIVE TERRENO	7.00	4.55		0.89	0.00	2.76	5.13	7.67	9.28	10.98	12.00
QUOTE TERRENO	50.97	50.97		50.83	51.03	51.64	51.87	52.26	52.27	51.69	51.79
DISTANZE PARZIALI TERRENO		2.45	3.55	0.89	2.76	2.37	2.54	1.25	1.70	1.02	
PROGRESSIVE PROGETTO	7.57		3.45 3.00		0.00	3.00 3.21 3.51					
QUOTE PROGETTO	50.32		50.35 50.24		50.34	50.44 50.56 51.71					
DISTANZE PARZIALI PROGETTO		4.12	0.45	3.00		3.00					

AREE	
STERRO	MQ 9,56
RIPORTI	MQ 0,00

BRACCIO 4 VAR

6

Progr : 0+024.00

Scala : 100:100

Q.Rif. : 45.00

PROGRESSIVE TERRENO	7.00	-5.35		0.00	3.02	6.77	7.67	12.00
QUOTE TERRENO	50.97	51.10		51.14	51.16	51.15	51.45	52.70
DISTANZE PARZIALI TERRENO								
PROGRESSIVE PROGETTO	7.42		-3.45 -3.00	0.00	3.00 3.12 3.42			
QUOTE PROGETTO	50.43		50.66 50.55	50.63	50.71 51.58 51.58			
DISTANZE PARZIALI PROGETTO		3.97	0.45	3.00	3.00			

AREE	
STERRO	MQ 7,28
RIPORTI	MQ 0,00

BRACCIO 4 VAR  
7  
Progr : 0+028.87  
Scala : 100:100  
Q.Rif. : 45.00

PROGRESSIVE TERRENO	7.00	-4.97	-3.16	0.00		5.36	6.39	6.62
QUOTE TERRENO	50.97	51.19	51.29	51.26		51.21	51.21	51.24
DISTANZE PARZIALI TERRENO		2.03	1.81	3.16		5.36	1.03	
PROGRESSIVE PROGETTO	7.43		-3.45 -3.00	0.00		3.00 3.15	5.75	
QUOTE PROGETTO	50.75		51.44 51.23	50.89		51.25 51.35	51.34	
DISTANZE PARZIALI PROGETTO		3.98	0.45	3.00	3.00	2.60		



AREE	
STERRO	MQ 5,71
RIPORTI	MQ 0,00


BRACCIO 4 VAR  
8  
Progr : 0+032.76  
Scala : 100:100  
Q.Rif. : 45.00

PROGRESSIVE TERRENO	6.94	6.19	5.40	2.55	0.00	5.58	6.71
QUOTE TERRENO	50.91	50.99	51.35	51.46	51.43	51.34	51.27
DISTANZE PARZIALI TERRENO	0.75	0.79	2.85	2.55	5.58	1.13	
PROGRESSIVE PROGETTO		7.43	3.45	3.00	0.00	3.00	5.75
QUOTE PROGETTO		50.75	51.21	51.10	51.10	51.10	51.34
DISTANZE PARZIALI PROGETTO		1.95	0.45	3.00	3.00	2.60	

AREE	
STERRO	MQ 5,09
RIPORTI	MQ 0,00

BRACCIO 4 VAR
9
Progr : 0+037.47
Scala : 100:100
Q.Rif. : 45.00

PROGRESSIVE TERRENO	6.00			0.00	0.62		5.57	7.11
QUOTE TERRENO	51.28			51.72	51.70		51.38	51.39
DISTANZE PARZIALI TERRENO		5.85		0.56		4.95		1.54
PROGRESSIVE PROGETTO		-3.94	-3.00	0.00		3.00	3.15	4.85
QUOTE PROGETTO		51.57	51.42	51.53		51.30	51.41	51.40
DISTANZE PARZIALI PROGETTO		0.94	3.00		3.00		2.35	

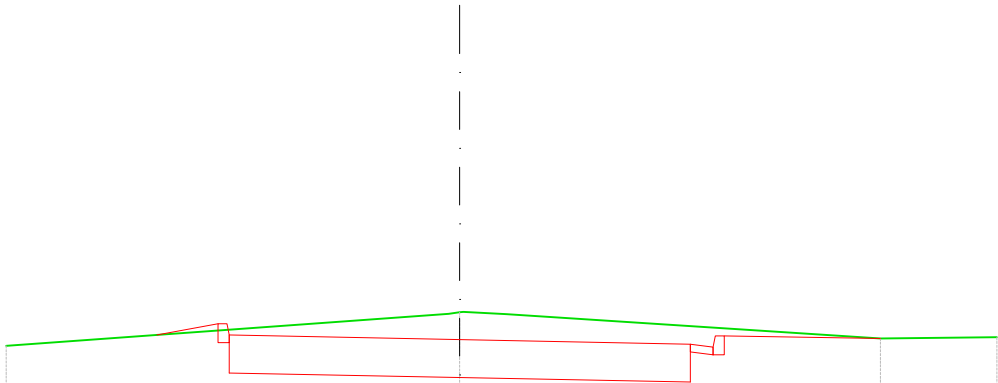

AREE	
STERRO	MQ 2,82
RIPORTI	MQ 0,54

BRACCIO 4 VAR

10

Progr : 0+044.26

Scala : 100:100

Q.Rif. : 45.00

PROGRESSIVE TERRENO	6.46	5.41	4.56	3.91	0.00	5.09	7.31
QUOTE TERRENO	51.49	51.57	51.61	51.61	51.65	51.71	51.27
DISTANZE PARZIALI TERRENO	0.98		0.65	3.91	5.09	0.44	1.78
PROGRESSIVE PROGETTO	-5.77		-3.15	-3.00	0.00	3.00	3.55
QUOTE PROGETTO	51.54		52.03	51.92	51.72	51.59	51.70
DISTANZE PARZIALI PROGETTO		2.62		3.00	3.00	0.55	

AREE	
STERRO	MQ 3,50
RIPORTI	MQ 0,41

BRACCIO 4 VAR
11
Progr : 0+048.24
Scala : 100:100
Q.Rif. : 45.00

PROGRESSIVE TERRENO	6.38	-4.57	-2.61	0.00	2.29	3.85	5.71	7.18
QUOTE TERRENO	51.70	51.77	51.86	51.97	52.06	52.03	51.53	51.49
DISTANZE PARZIALI TERRENO	1.81	1.96	2.61	2.29	1.55	1.75	1.47	
PROGRESSIVE PROGETTO	-5.24	-3.15	-3.00	0.00	3.00	3.55		
QUOTE PROGETTO	51.75	52.11	52.00	51.94	51.88	51.99		
DISTANZE PARZIALI PROGETTO	2.09	3.00	3.00	0.55				

AREE	
STERRO	MQ 3,34
RIPORTI	MQ 0,28

BRACCIO 4 VAR  
12  
Progr : 0+055.25  
Scala : 100:100  
Q.Rif. : 45.00

PROGRESSIVE TERRENO	6.38	-4.23	0.00	3.16	5.00	5.65	8.03
QUOTE TERRENO	51.70	52.07	52.32	52.50	52.57	52.42	52.25
DISTANZE PARZIALI TERRENO	1.91	4.23	3.16	1.84	0.65	2.38	
PROGRESSIVE PROGETTO	-4.91	-3.15 -3.00	0.00	3.00 3.55 4.05			
QUOTE PROGETTO	51.96	52.46 52.32	52.32	52.32 52.42 52.53			
DISTANZE PARZIALI PROGETTO		1.76	3.00	0.55 0.50			

# Elenco firmatari

ATTO SOTTOSCRITTO DIGITALMENTE AI SENSI DEL D.P.R. 445/2000 E DEL D.LGS. 82/2005 E SUCCESSIVE MODIFICHE E INTEGRAZIONI

Questo documento è stato firmato da:

NOME: ZLATICH FABIO  
CODICE FISCALE: ZLTFBA65P01L424D  
DATA FIRMA: 09/07/2020 16:57:45  
IMPRONTA: 7EA520B9B05B08F00E73345A41EE3C6B2AED0618509E3B61A98EDE1F5C26561A  
2AED0618509E3B61A98EDE1F5C26561A17757FA53B691FEC8B4BFED37F407224  
17757FA53B691FEC8B4BFED37F407224CD8E76ACE6BC6AEC88EF7958EB9F98DB  
CD8E76ACE6BC6AEC88EF7958EB9F98DB15B06D79941A30F546ED11E095B5910F

NOME: DE WALDERSTEIN ANDREA  
CODICE FISCALE: DWLNDR66E20E125S  
DATA FIRMA: 04/11/2020 17:14:42  
IMPRONTA: 09E837533E16AF596C3115728F258E426D50B2FEF2AF7FBD0DA98544FF9D21CD  
6D50B2FEF2AF7FBD0DA98544FF9D21CDF8381A6EB7C69BDCB11E13533C29AFEE  
F8381A6EB7C69BDCB11E13533C29AFEE0F2FA33C98E36C0223041F7463AB34B5  
0F2FA33C98E36C0223041F7463AB34B55D0D5D71592E050FD0FECE03BB5ED659

NOME: TERRANOVA SANTI  
CODICE FISCALE: TRRSNT56A17C351S  
DATA FIRMA: 05/11/2020 17:22:23  
IMPRONTA: 4A86BCCE4D13F240C31A8317657C7217BED8A416A3D172E7B2DD446DB0D72867  
BED8A416A3D172E7B2DD446DB0D728672A71EBD8CC58A234D9EEB8BDFC88A353  
2A71EBD8CC58A234D9EEB8BDFC88A353A2DEFF78EAB37BC15907E169DA1B7504  
A2DEFF78EAB37BC15907E169DA1B7504ED9AEF45D666E56057EA19743F30A7CC

NOME: DIPIAZZA ROBERTO  
CODICE FISCALE: DPZRRT53B01A103I  
DATA FIRMA: 06/11/2020 11:06:04  
IMPRONTA: A5E541D8D2F9A5CD2257FB5A9BE89A67956390EBE6A3C0E3647AA05ACD8088A2  
956390EBE6A3C0E3647AA05ACD8088A2258E4E94C8FC61E600D8C601FE9190AD  
258E4E94C8FC61E600D8C601FE9190ADBBD2A3EF0700DA5572A654D7F5E75D78  
BBD2A3EF0700DA5572A654D7F5E75D78441182692A4E819AD20E5C158D9B9333