



34121 Trieste
tel. 040/6751
www.comune.trieste.it
partita iva 00210240321

Dipartimento Territorio, Economia, Ambiente e Mobilità
Servizio Strade e Verde Pubblico

ROTATORIA DI VIA BRIGATA CASALE
Comune di Trieste

COD. OPERA 18167
CUP. F91B19000410004

PROGETTO ESECUTIVO

PROGETTATO

Arch. Fabio Zlatich
Ing. Marco Del Pin

COLLABORATORI

p.i. Stefano Trabucchi
Romano Sommacal

PROGETTO IMPIANTI TECNOLOGICI

COORDINATORE DELLA SICUREZZA IN FASE DI PROGETTAZIONE

Arch. Fabio Zlatich

ROTATORIA DI VIA BRIGATA CASALE

Piano particellare

TAVOLA

FILE RIF.

28

SCALA
1:1000

DATA
ottobre 2019/REV. giugno 2020



Trieste

LEGENDA

LIMITE INTERVENTO

AREA DI ESPROPRIO

Comune di Trieste/S
Foglio 6

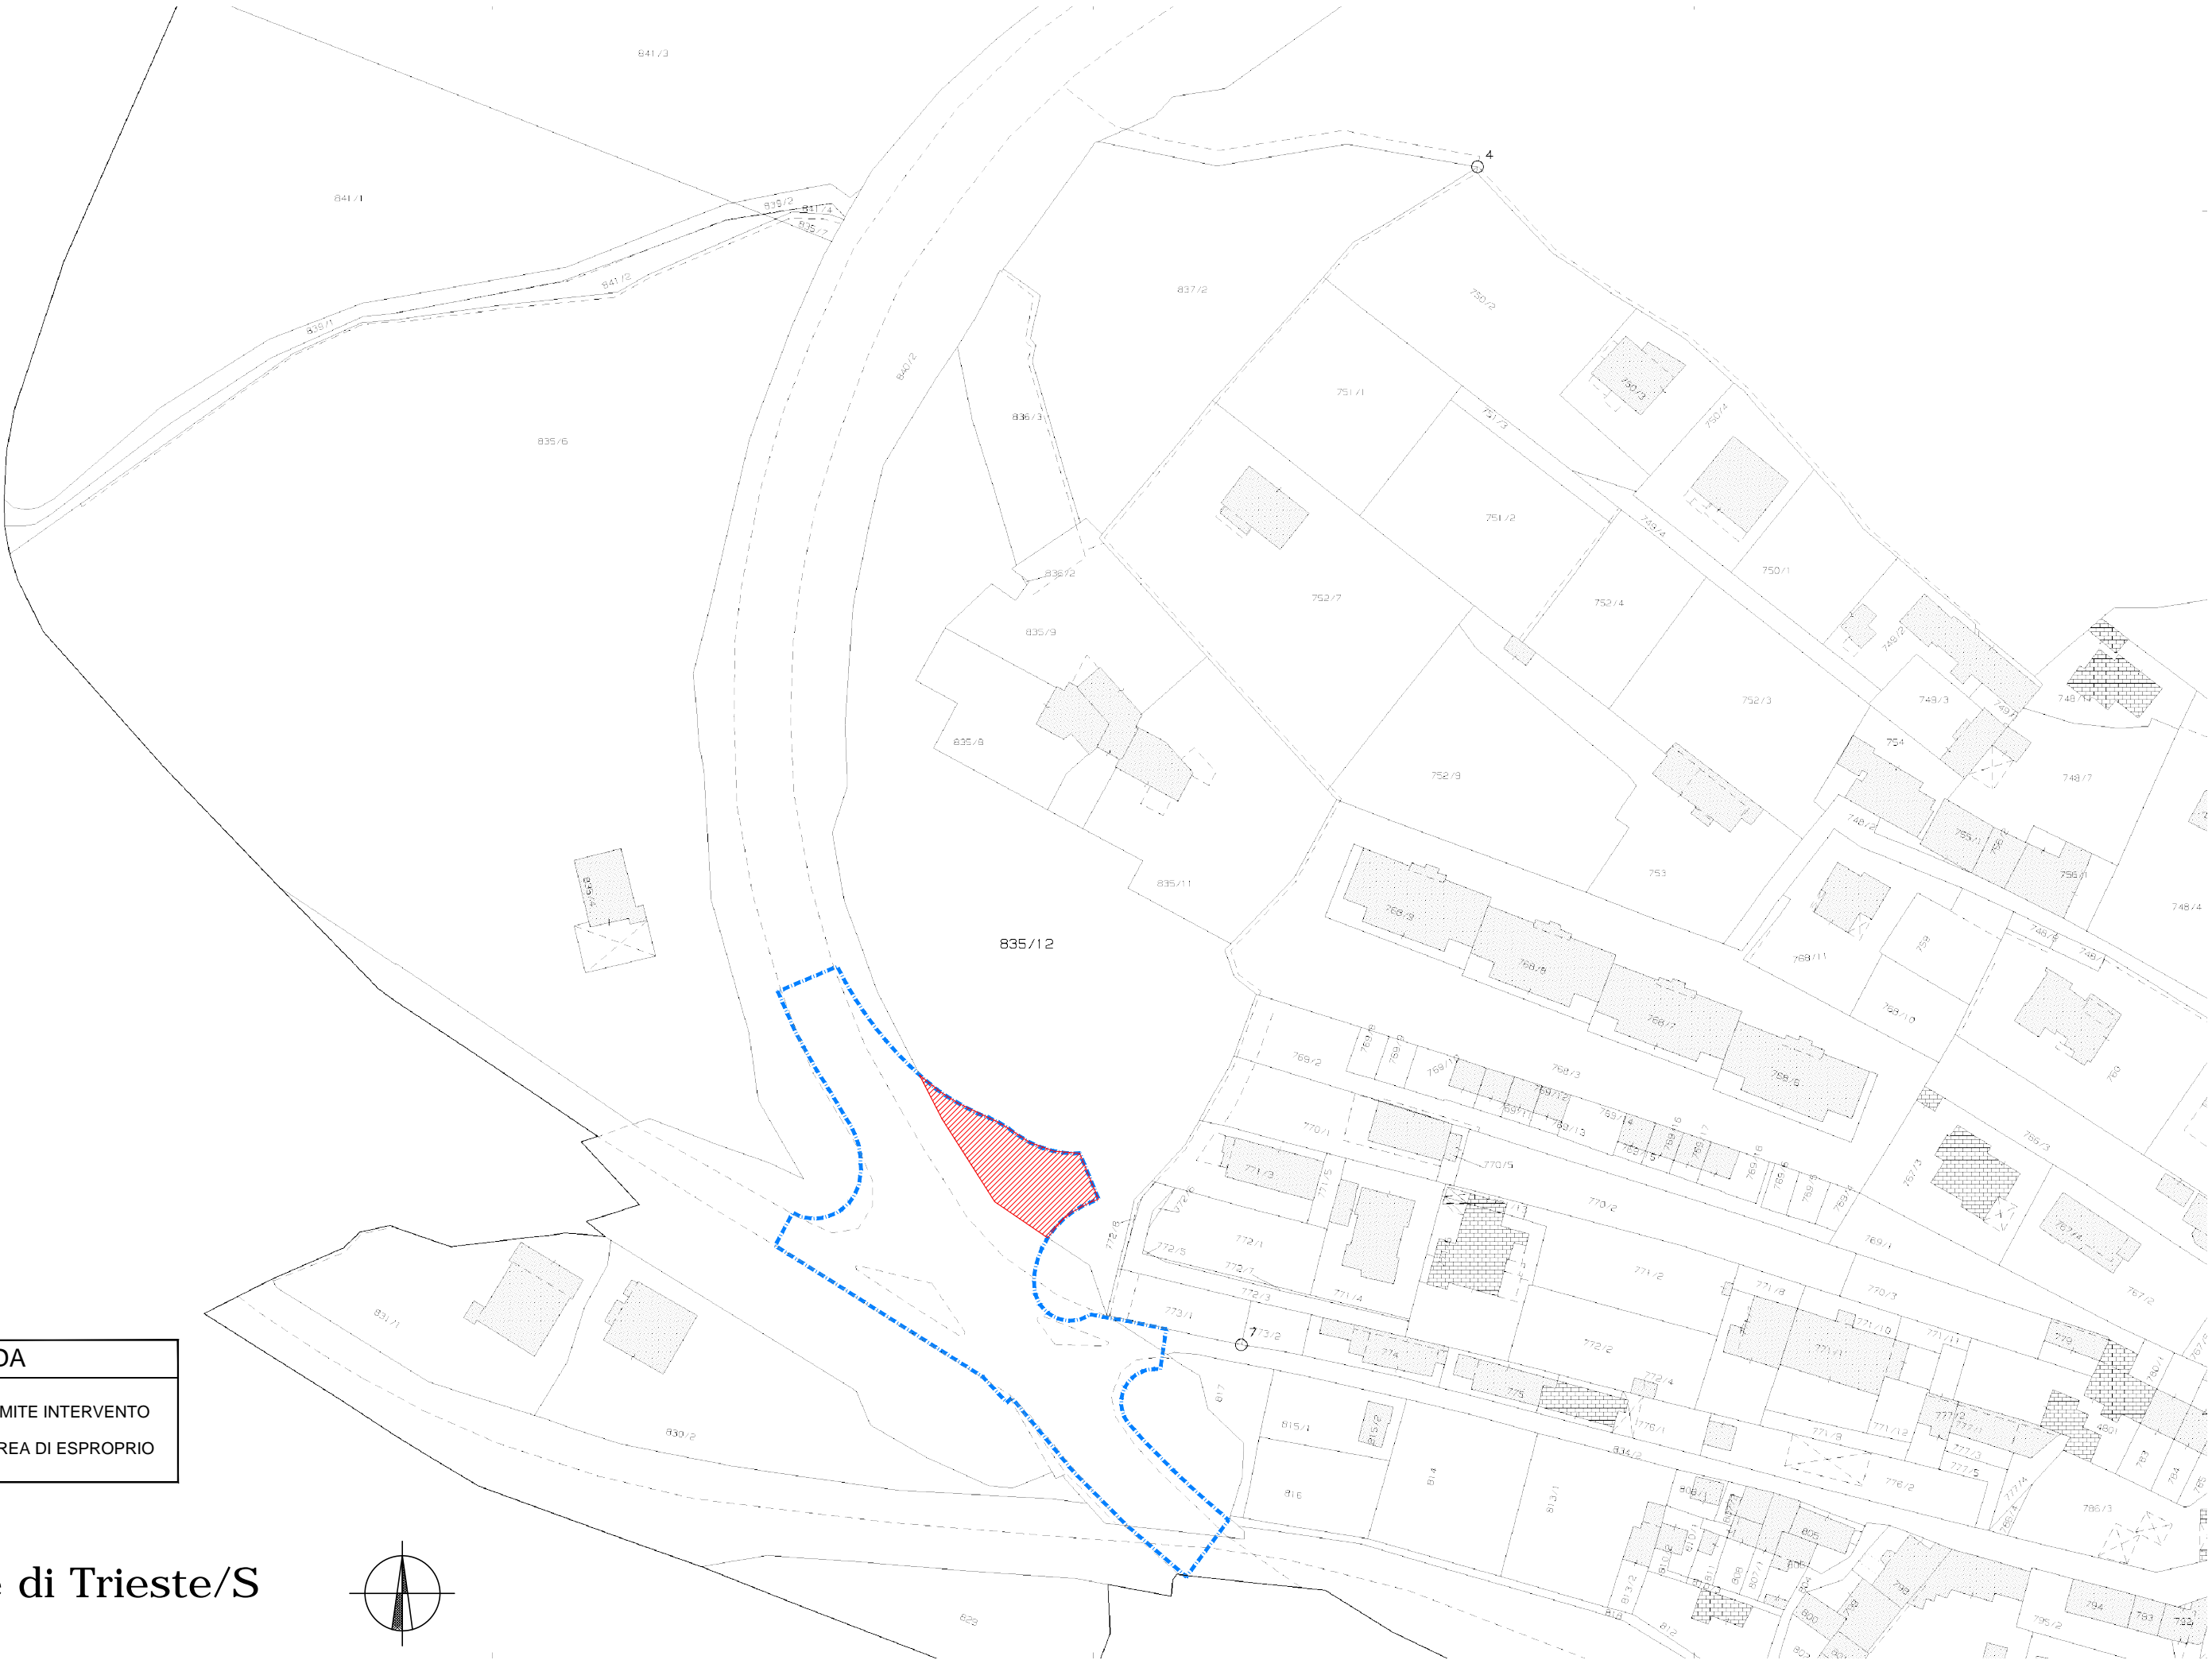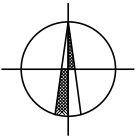

Elenco firmatari

ATTO SOTTOSCRITTO DIGITALMENTE AI SENSI DEL D.P.R. 445/2000 E DEL D.LGS. 82/2005 E SUCCESSIVE MODIFICHE E INTEGRAZIONI

Questo documento è stato firmato da:

NOME: ZLATICH FABIO
CODICE FISCALE: ZLTFBFA65P01L424D
DATA FIRMA: 09/07/2020 16:57:40
IMPRONTA: 963B923E2DA78880B547EB1A0AE7C9177A4C6D1FB26ADF71B38565D43F24F2D2
7A4C6D1FB26ADF71B38565D43F24F2D24E7DA8B61CE832F71D653AC71BFD39E5
4E7DA8B61CE832F71D653AC71BFD39E55D3A3AD4E99FCA2FAA0AF0AC8CE798D5
5D3A3AD4E99FCA2FAA0AF0AC8CE798D5EE39F19D2ED01F4B4E48152C56510763

NOME: DE WALDERSTEIN ANDREA
CODICE FISCALE: DWLNDR66E20E125S
DATA FIRMA: 04/11/2020 17:15:24
IMPRONTA: 5979E911D4A825EFF377341281BEB19AAFDC1446A4F8BEDBE9797E8D9F8593F5
AFDC1446A4F8BEDBE9797E8D9F8593F594CA32E743F66D660A1151038E64362C
94CA32E743F66D660A1151038E64362C3C38DD569DDBB7E3DCB0C8FF317FF790
3C38DD569DDBB7E3DCB0C8FF317FF790C9E9C0A5981A42CE67E2807F11BBB800

NOME: TERRANOVA SANTI
CODICE FISCALE: TRRSNT56A17C351S
DATA FIRMA: 05/11/2020 17:23:09
IMPRONTA: 75477D41AE894340170BED138A33E0EF76D8C8E8670EEA943517832EAC2BA548
76D8C8E8670EEA943517832EAC2BA54866AA663B49A106F3127C787ECF4C1D53
66AA663B49A106F3127C787ECF4C1D53AD724752AB89EFCFDBF3B15E961A385F
AD724752AB89EFCFDBF3B15E961A385F7B39941CE2DC013F18B7046FE7EF6188

NOME: DIPIAZZA ROBERTO
CODICE FISCALE: DPZRRT53B01A103I
DATA FIRMA: 06/11/2020 11:06:24
IMPRONTA: 9C8AFE76D135ECF5BBAC1AAE6E20D84A77F02395269950938B8B777E3A0F6441
77F02395269950938B8B777E3A0F6441F122B13266FEFCD4A4ED9DD0A6B4AB7E
F122B13266FEFCD4A4ED9DD0A6B4AB7E64ABE295530BDF8DC0FAFE70E98ACFB
64ABE295530BDF8DC0FAFE70E98ACFB44CDF333AF26E3F51B8092A6DD8F58A3