



comune di trieste  
piazza Unità d'Italia 4  
34121 Trieste  
[www.comune.trieste.it](http://www.comune.trieste.it)  
partita iva 00210240321

**Dipartimento Territorio, Ambiente,  
Lavori Pubblici e Patrimonio**  
Servizio Ambiente, Verde e Igiene Urbana  
Direttore del Servizio  
dott. arch. Lucia Iammarino

# **VP 612**

## **Servizio interventi di efficientamento idrico**

### **Anno 2022**

<b>.B</b>	<b>ELABORATO GRAFICO</b>
<b>data: luglio 2022</b> .	<b>IL RUP</b> dott. arch. Lucia Iammarino

**Progettista**

**dott. arch. Anna Nisi**

COD. ARCHIVIO	DENOMINAZIONE SITO	STATO IMPIANTO		
		ACCESO	SPENTO	GUASTO
A2	Aiuole spartitraffico Bivio di Miramare			
A38	Aiuole Barcola lato mare		X	
A3	Aiuole attorno alla fontana della pineta di Barcola			
A4	Piazza Tra i Rivi			
A5	Aiuole Largo Petazzi/Stock		X	
A21	Piazza Vittorio Veneto		X	
A7	Aiuole spartitraffico Corso Cavour			
A8	Aiuole Rive (tratto Rive Tre Novembre)			
A8	Aiuole Rive (tratto P.Unità - p. Venezia)			
A8	Aiuole Rive (tratto p.Venezia - Riva Ottaviano Augusto)			
A1	Fioriere palazzo Municipale		X	
A9	Aiuola Stazione Marittima (P.le Marinai d'Italia)			
A11	Aiuole spartitraffico via Murat		X	
A12	Aiuole vie Tartini-Campi Elisi			
A13	Aiuola P.le Resistenza			
A22	Aiuole Foro Ulpiano davanti al Tribunale			
A20	Aiuole Largo Barriera			
A36	Piazza Perugino		X	
A23	Aiuole Chiesa S.Vincenzo (via Petronio)			
A16	Aiuole Piazza Puecher			
A15	Aiuola Piazza Sansovino			
A14	Piazza Vico		X	
A19	Aiuole Ponzanino/via del Vento			
A25	Aiuole piazzale Valmaura			
A24	Aiuola spartitraffico via Forlanini			
A26	Aiuole spartitraffico Quadrivio di Opicina			
A26	Aiuole ciclabile da Obelisco a Quadrivio di Opicina			
A41	area di via Donata - Teatro Romano			
	Rotatoria via dell'Istria a San Giacomo			
A18				
	Aiuole San Giacomo attorno/davanti chiesa			
A17				
A10	aiuole piazza Venezia			
A27	Largo Imeri			
A29	Piazza Sant'Antonio			
	Cimitero via Costalunga			
A44				
A33	via Maestri del Lavoro-via Locchi			
A35	Aiuola Trauner -Crosada		X	
A43	L.go Giardino			
A45	Rotatoria via Nazionale a Opicina			
A32	Rotonda del Boschetto		x	

O ACCESO

X SPENTO

GUASTO

DA CHIUDERE SOLO H2O


# Planimetria dello stato di fatto dell'impianto di irrigazione di Piazza tra i Rivi Trieste

A4

## SCHEMA PROGRAMMAZIONE CONSIGLIO

SERIE	NO	AREA	INTEGRA
1-2-3-4	IRRIGAZIONE	10	90.00 - 4.00
5-6-7	IRRIGAZIONE	20	10.00 - 13.00
8-9-10	IRRIGAZIONE	30	14.00


Il presente documento ha lo scopo di fornire informazioni tecniche e operative relative all'impianto di irrigazione di Piazza tra i Rivi Trieste. Le informazioni contenute in questo documento sono di natura puramente informativa e non costituiscono garanzia di accuratezza o completezza. Le informazioni contenute in questo documento sono di natura puramente informativa e non costituiscono garanzia di accuratezza o completezza.

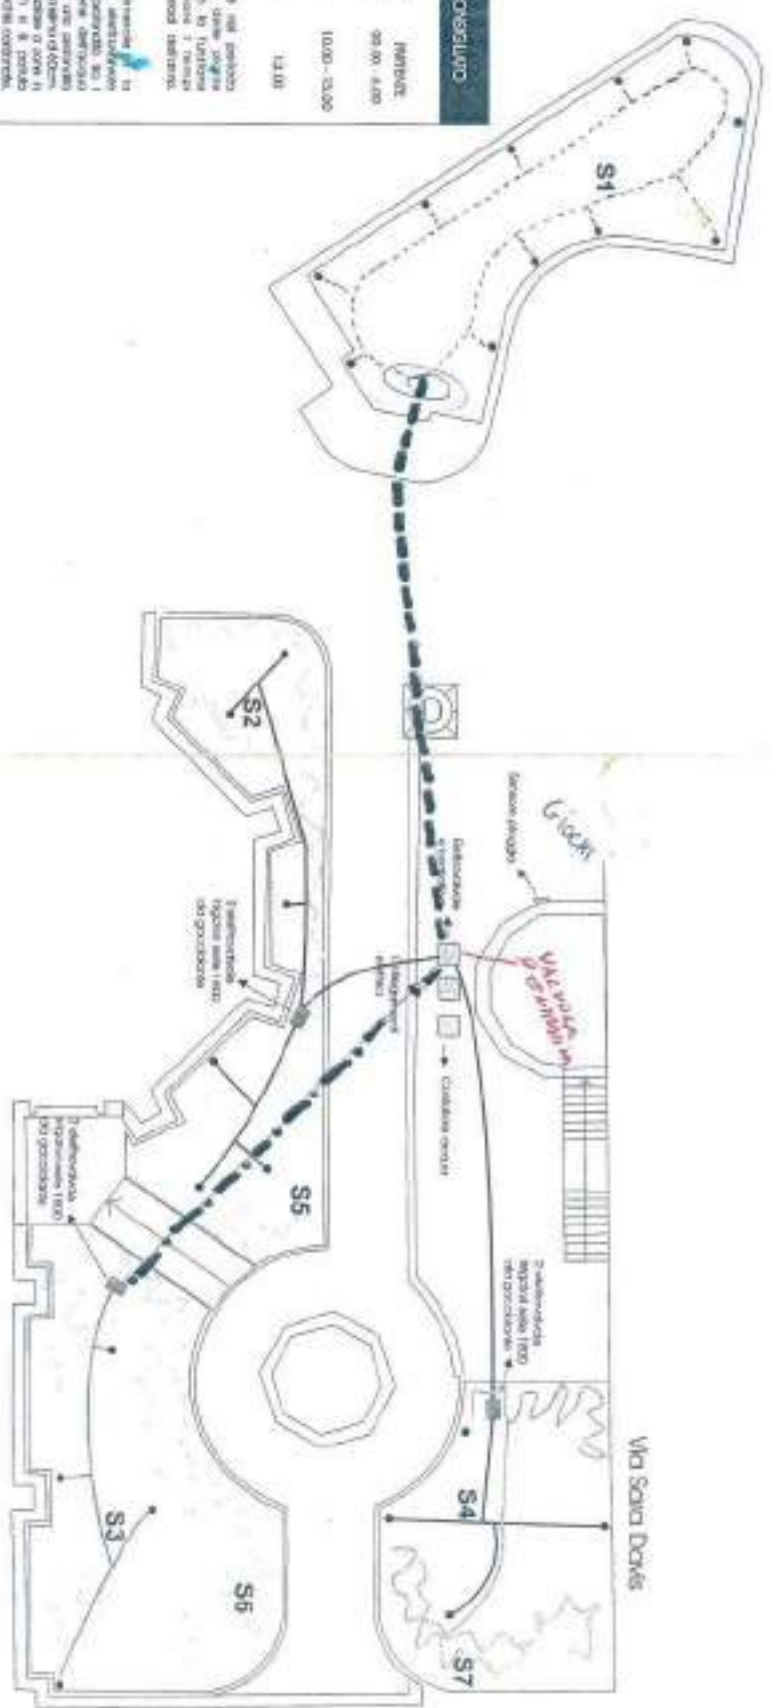


L'idea verde  
di Bino Zoliani Andrea




Sede Amministrativa: Via Garibaldi 35 - 20145, Trieste  
Sede Operativa: Via S. Doris 154 - 20145, Trieste  
Tel. 0432/251111 Fax 0432/251112 e-mail 0432/251113

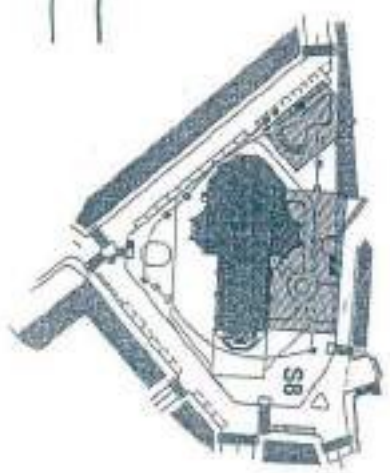

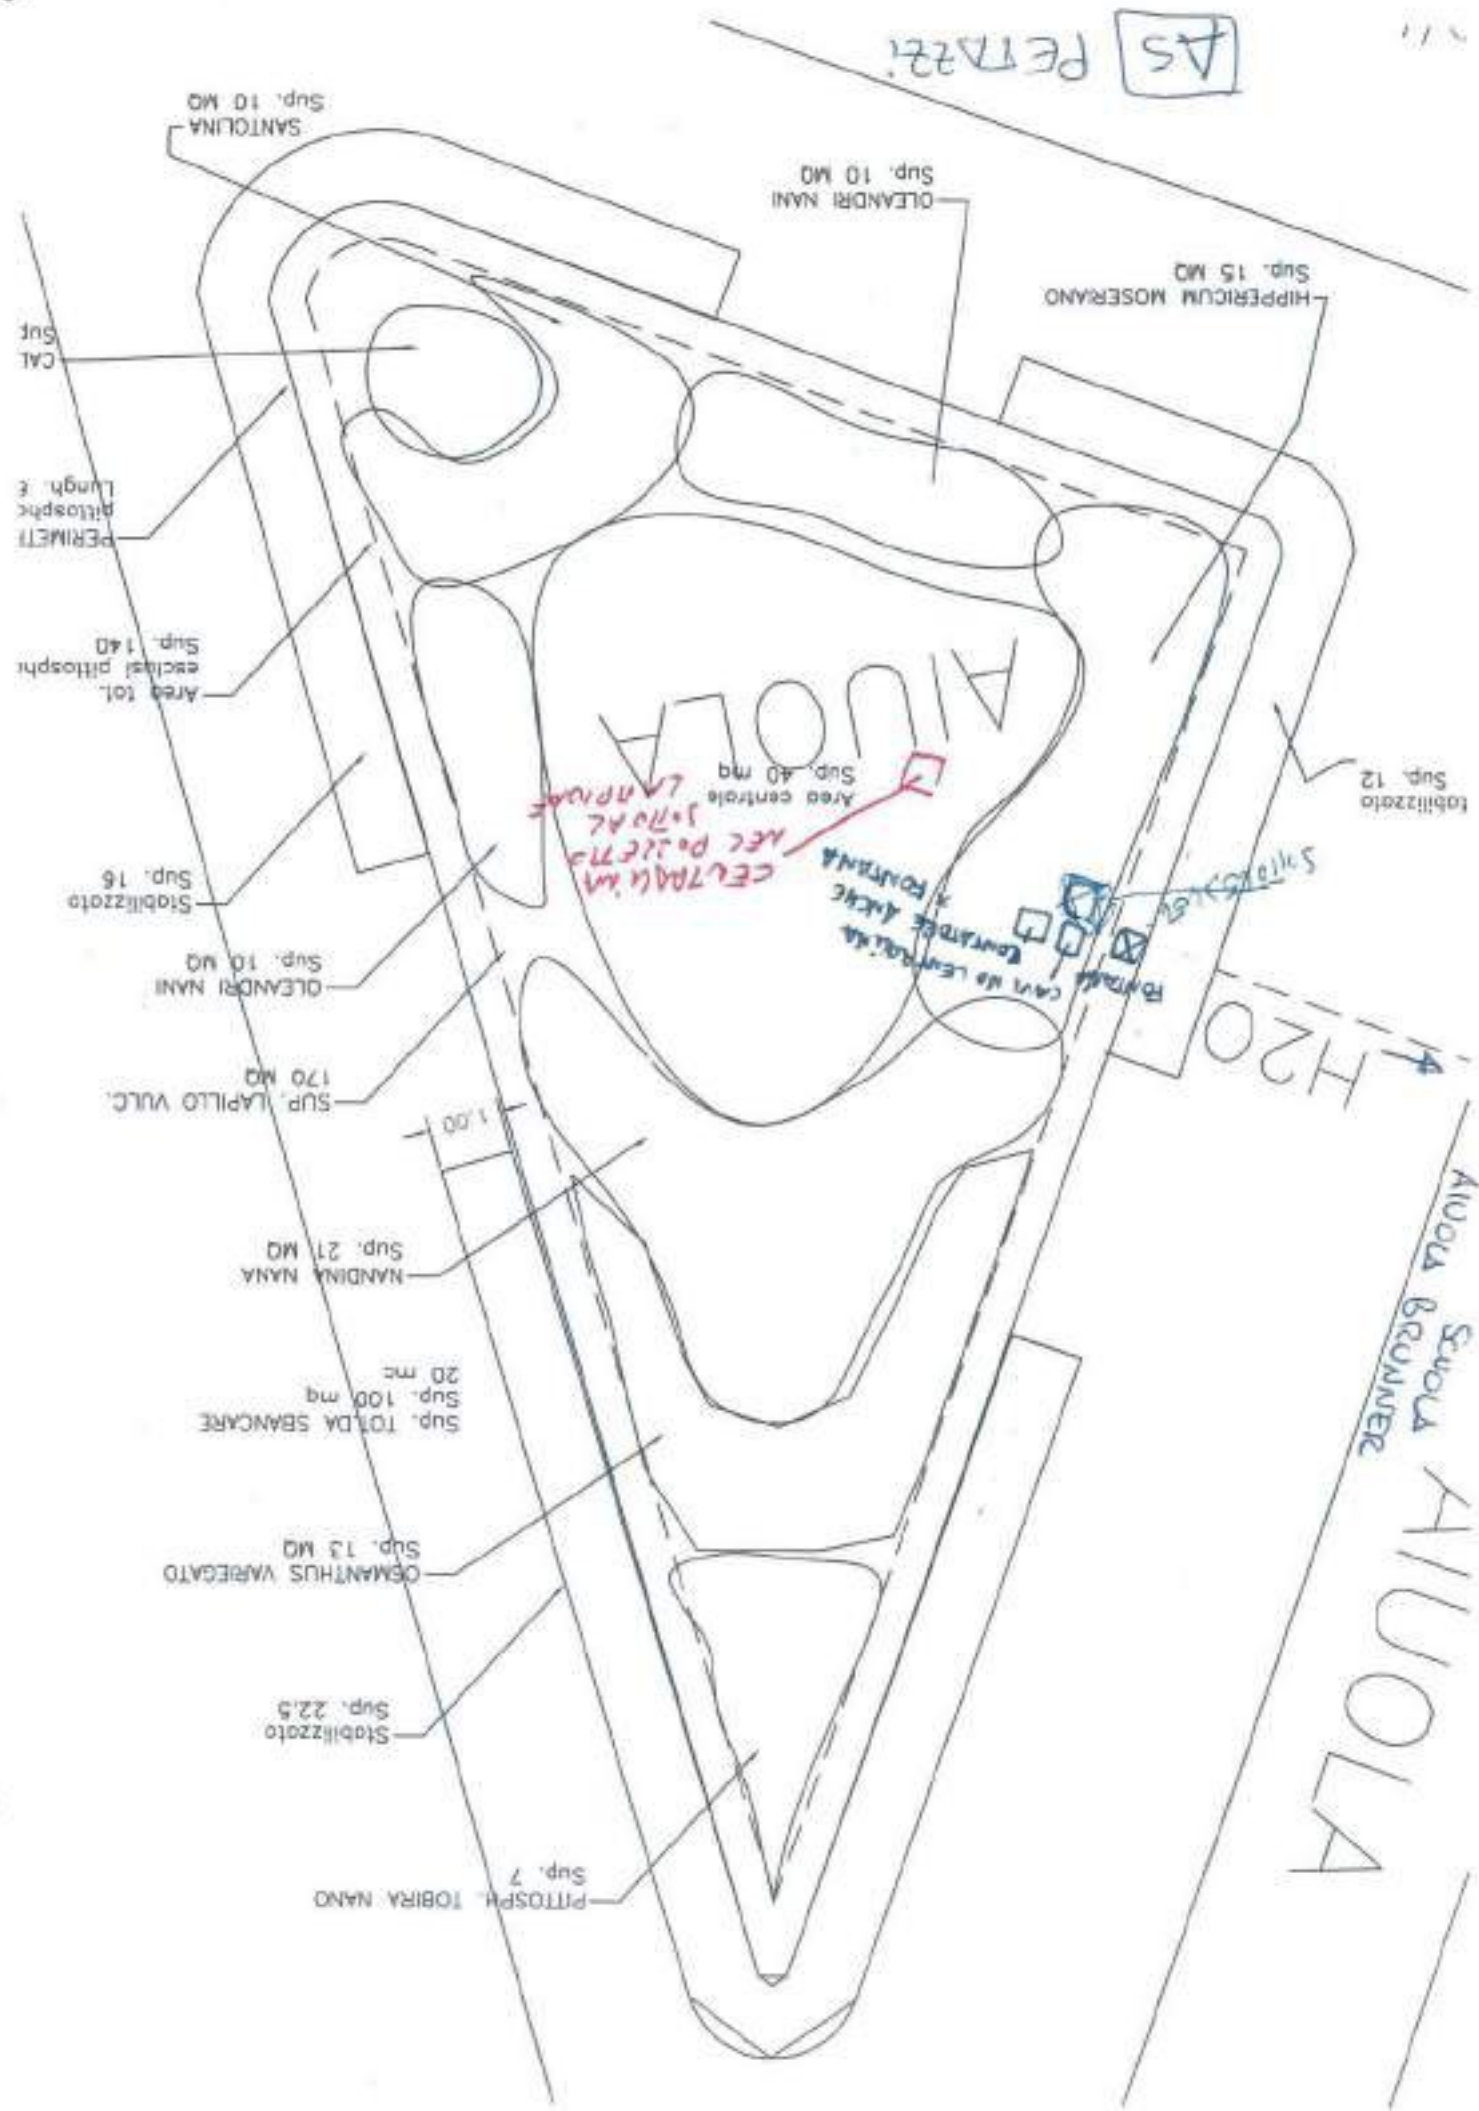

AIUOLA  
Scuola  
BRUNER



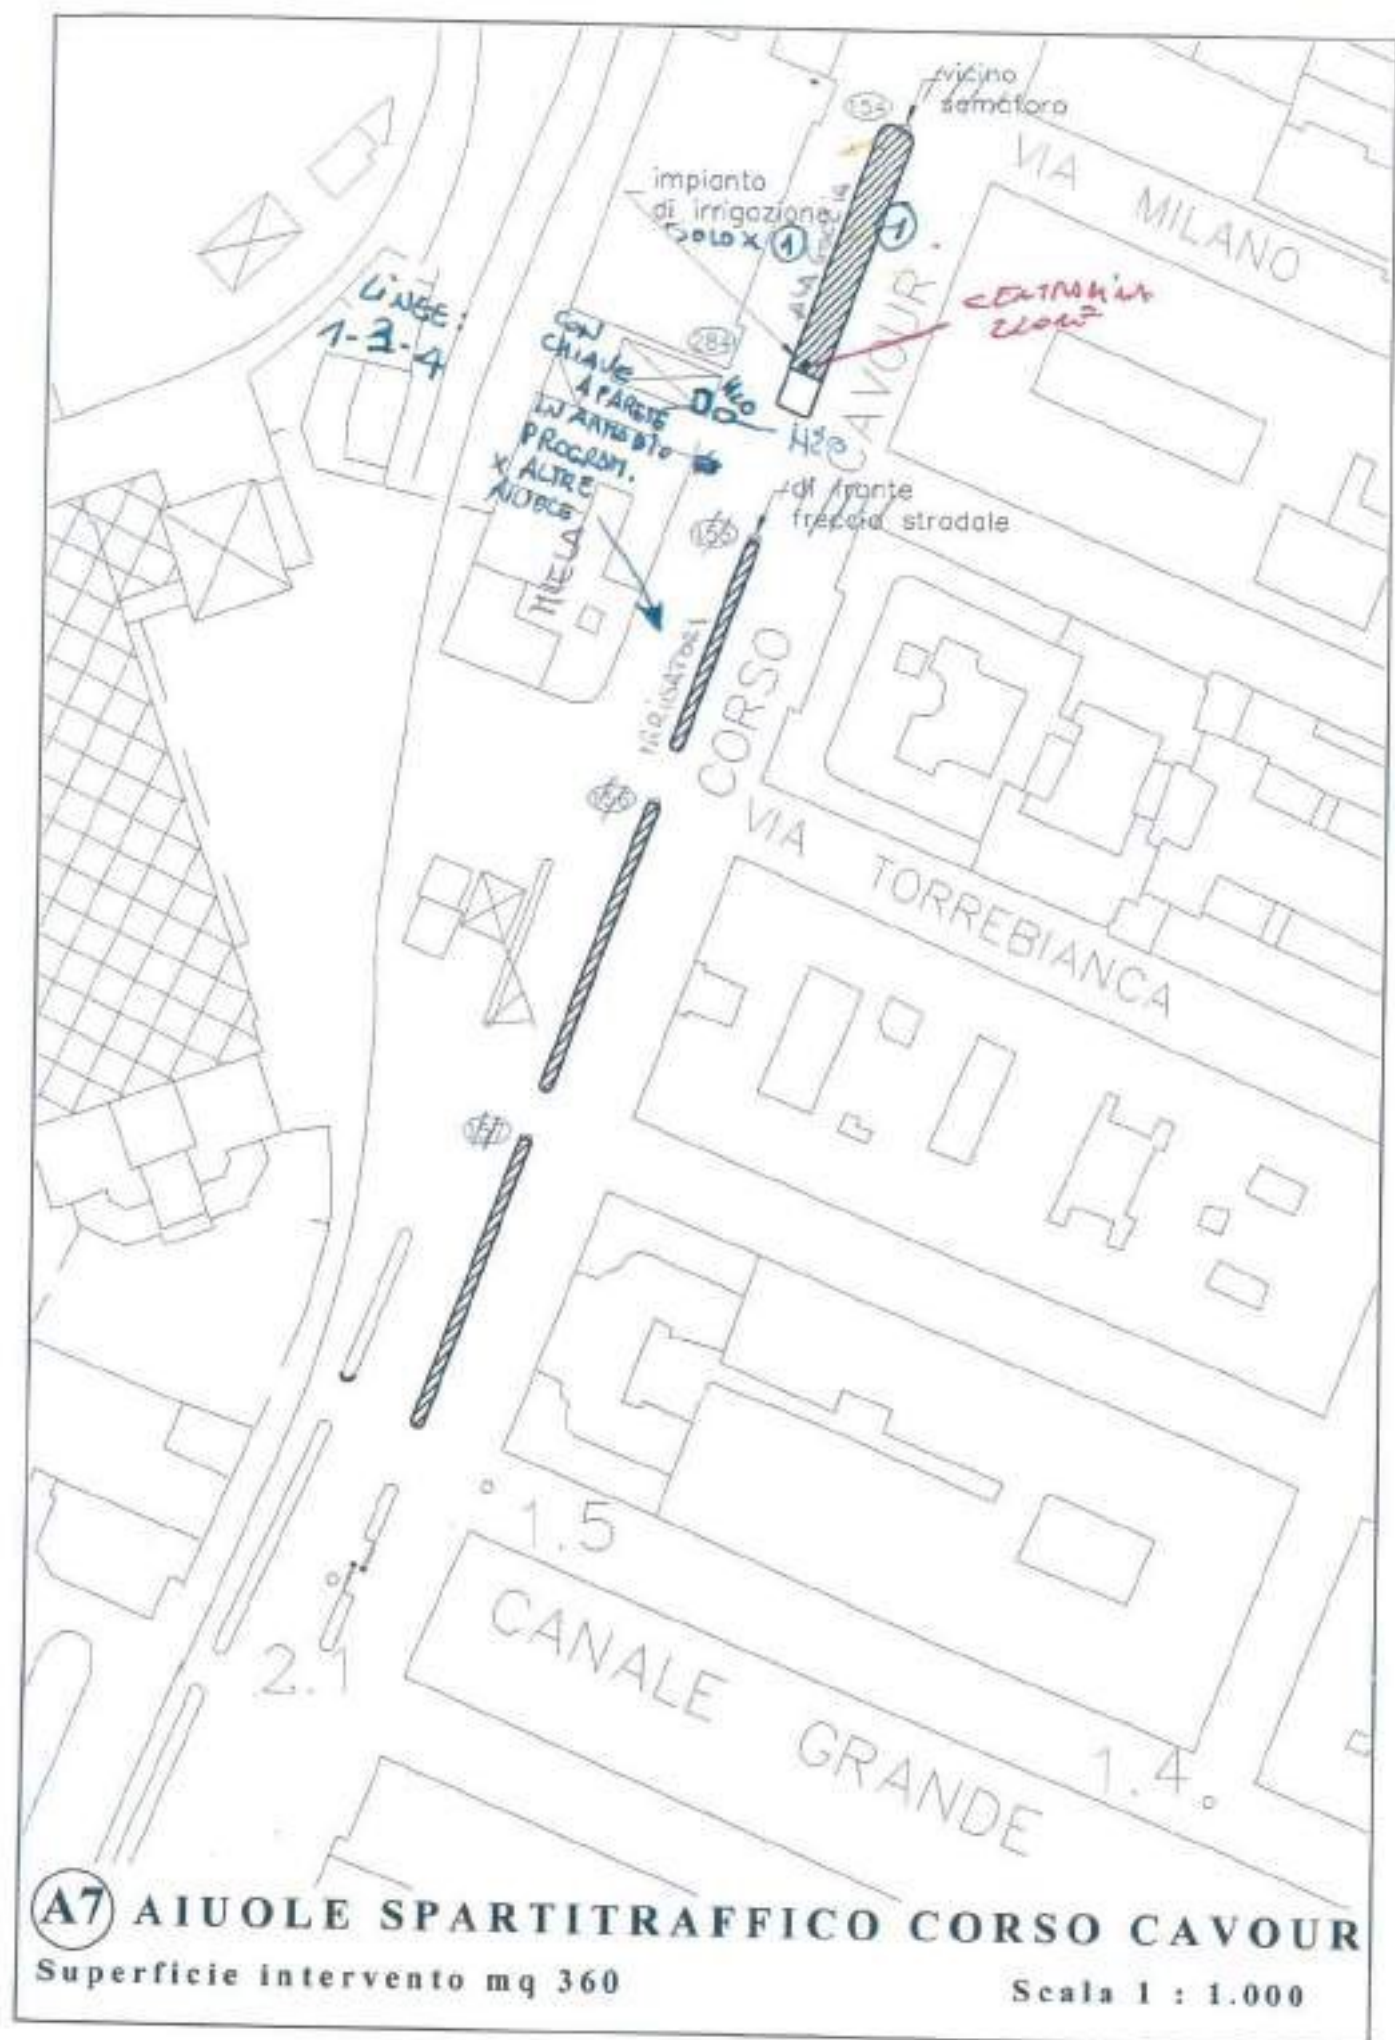










ORA DI 2015 SEGNATO

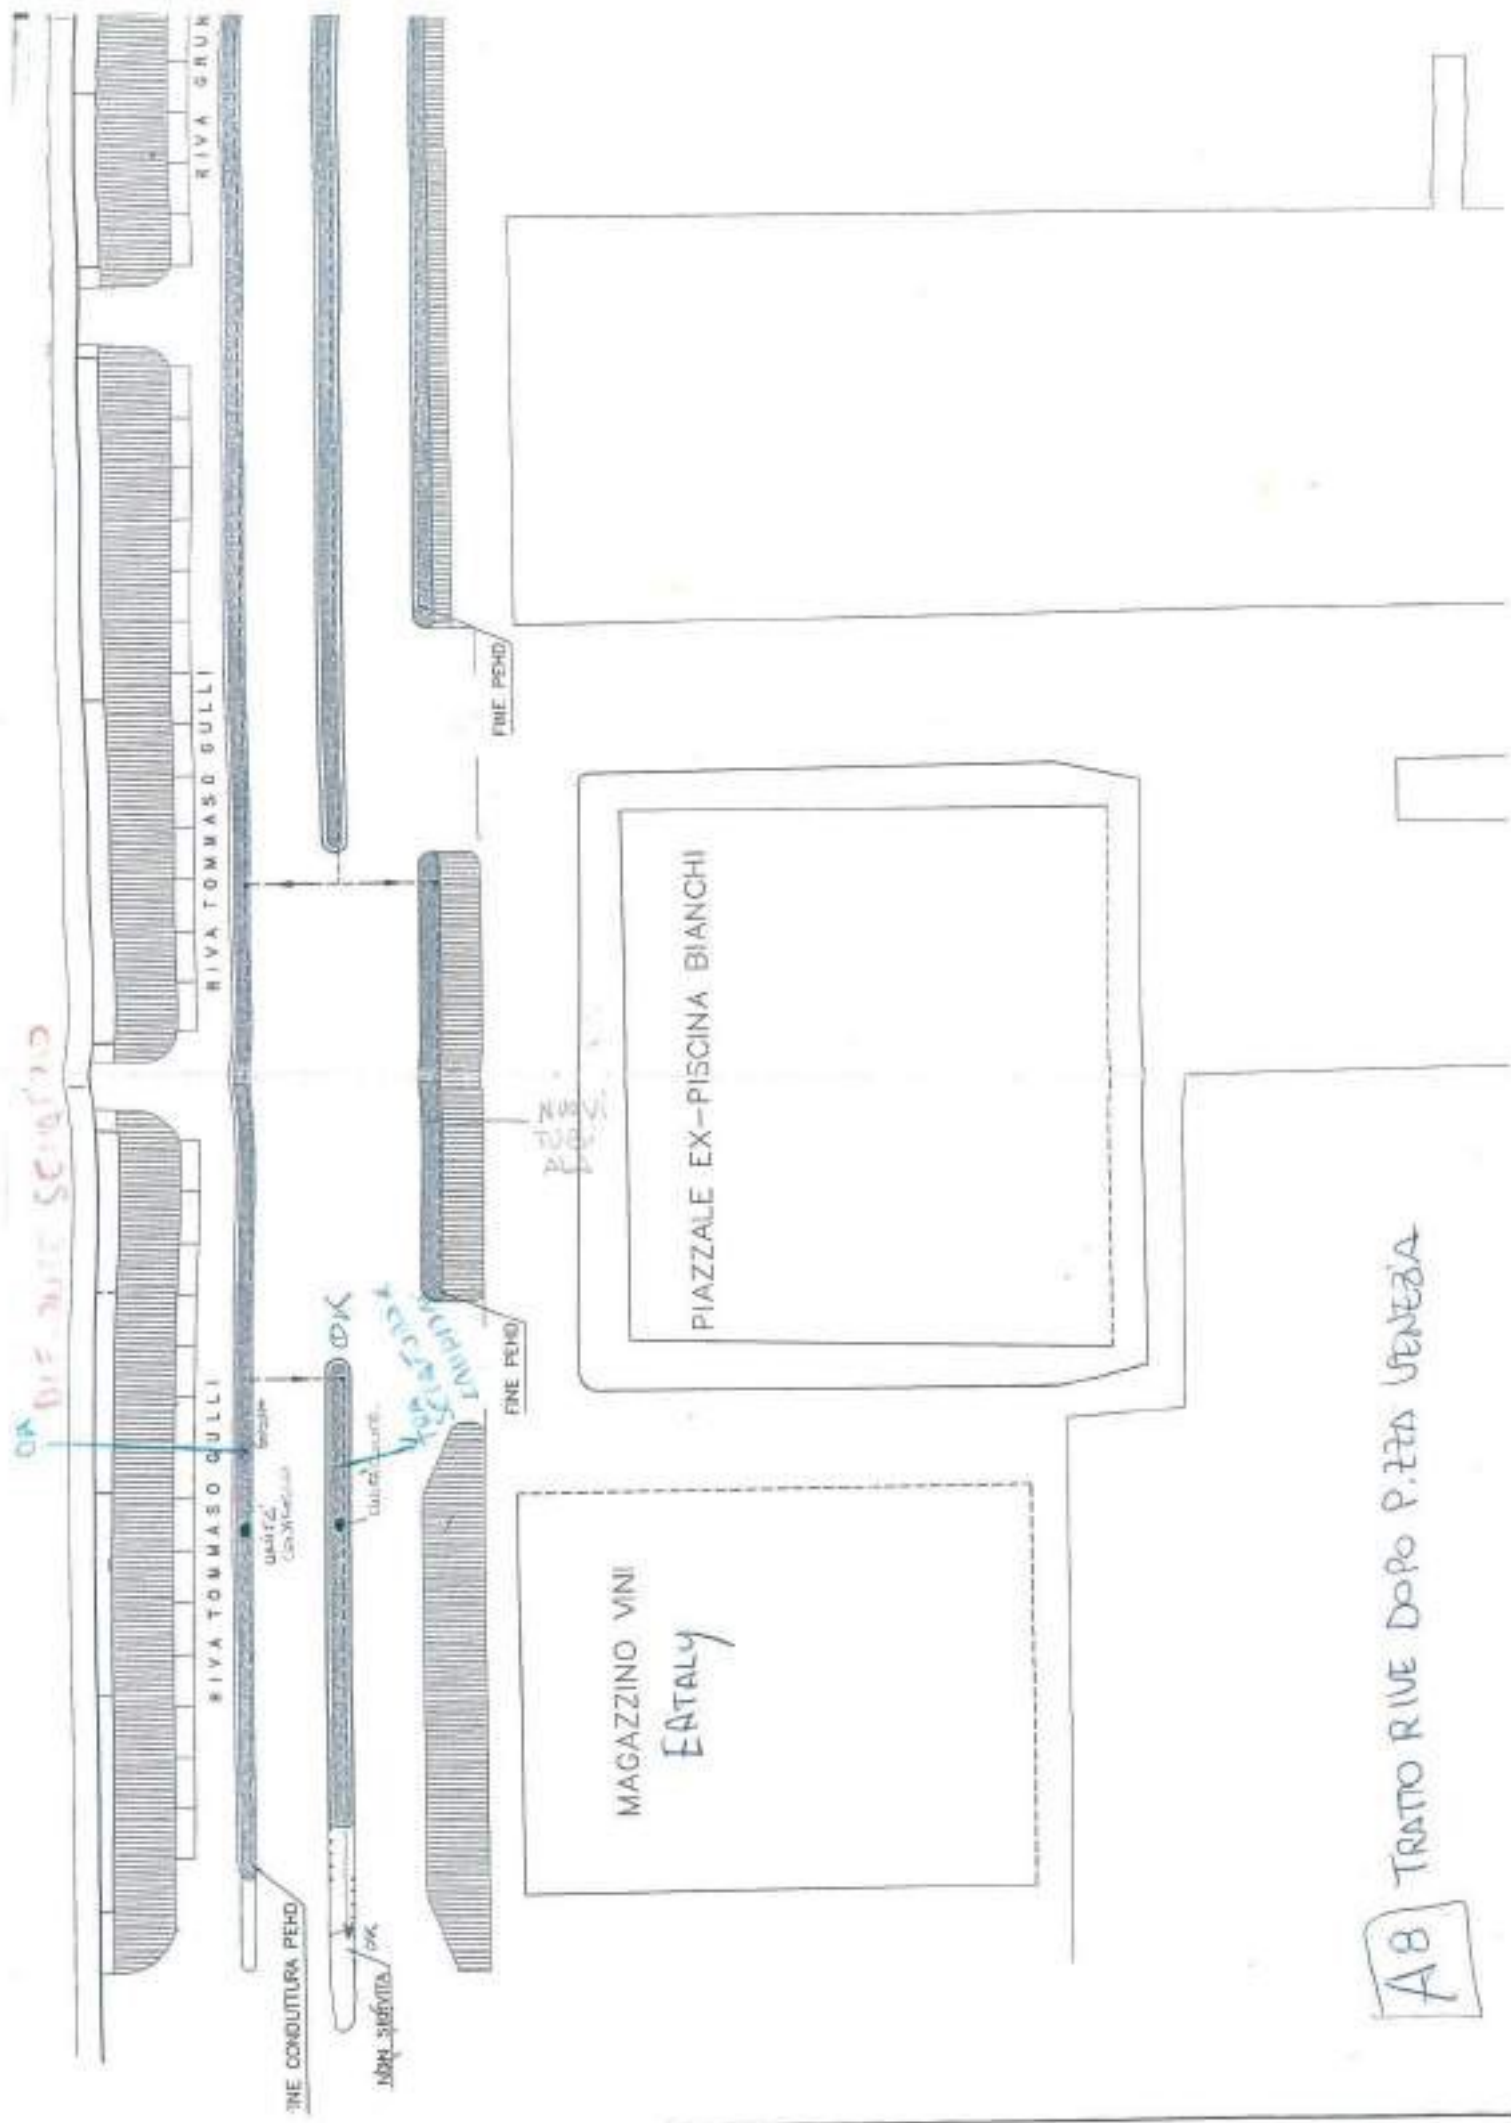

A8 TRATTO RIVE DOPO P.ZZA VENEZIA



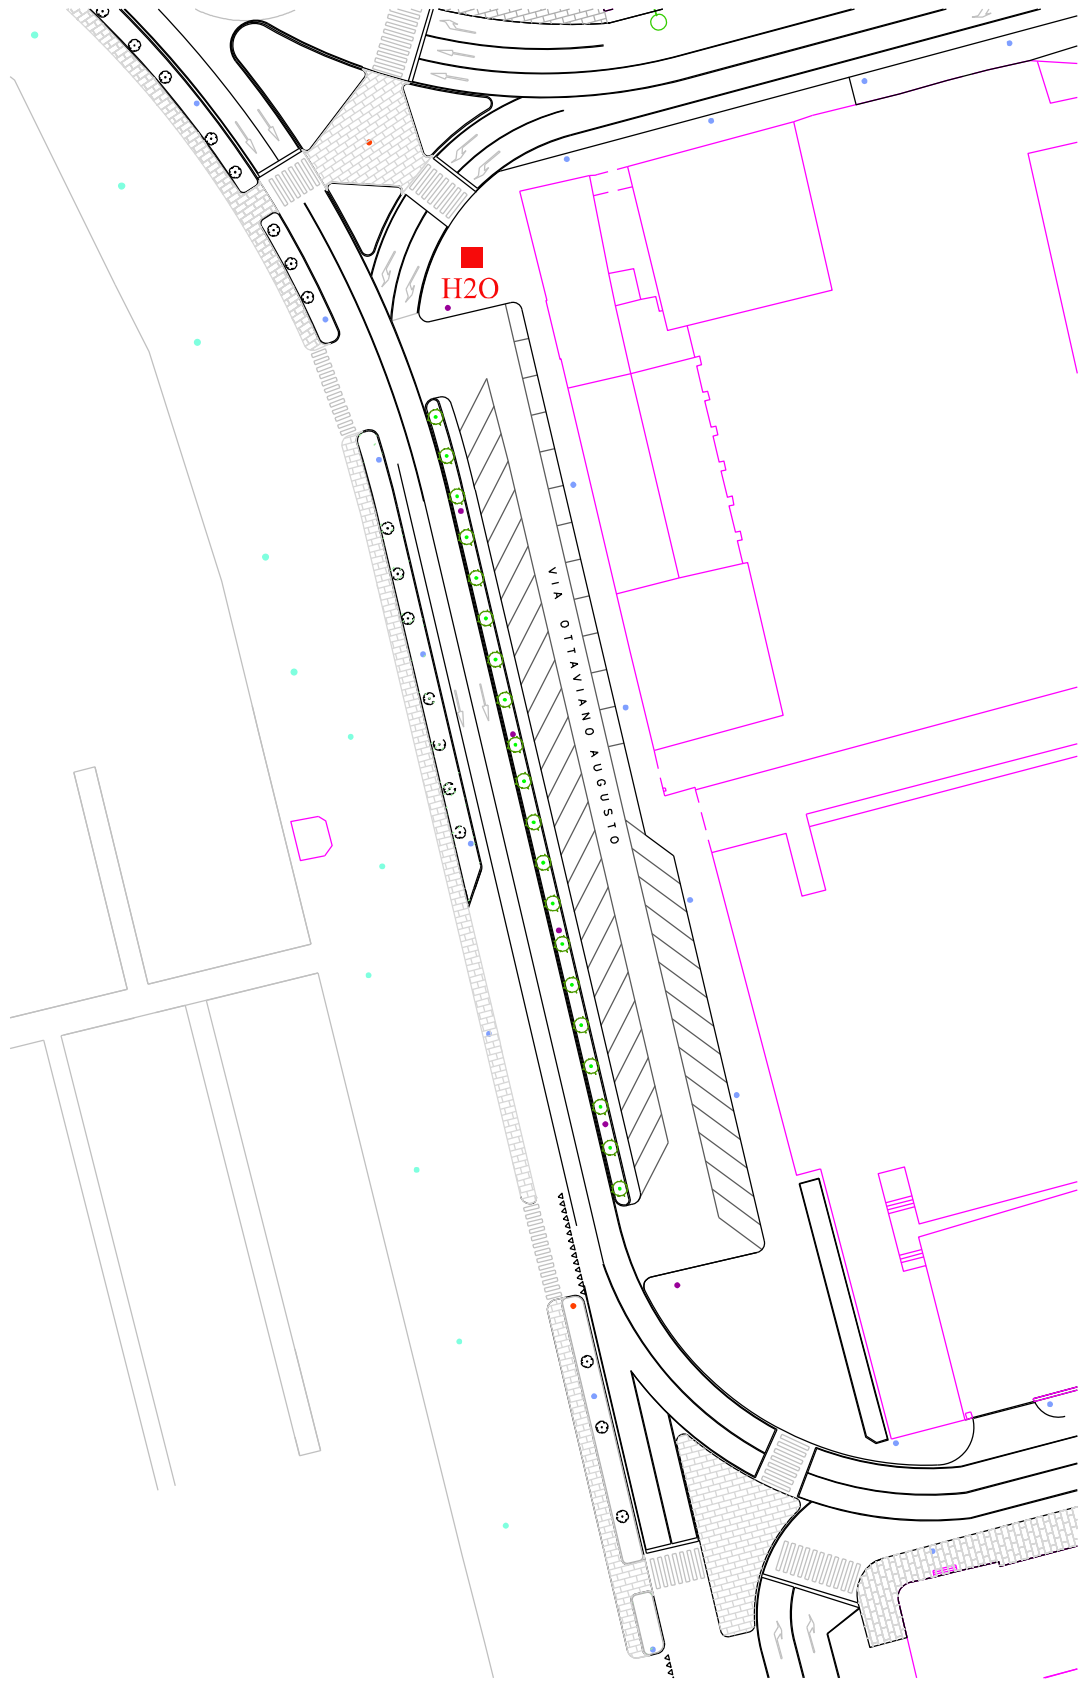

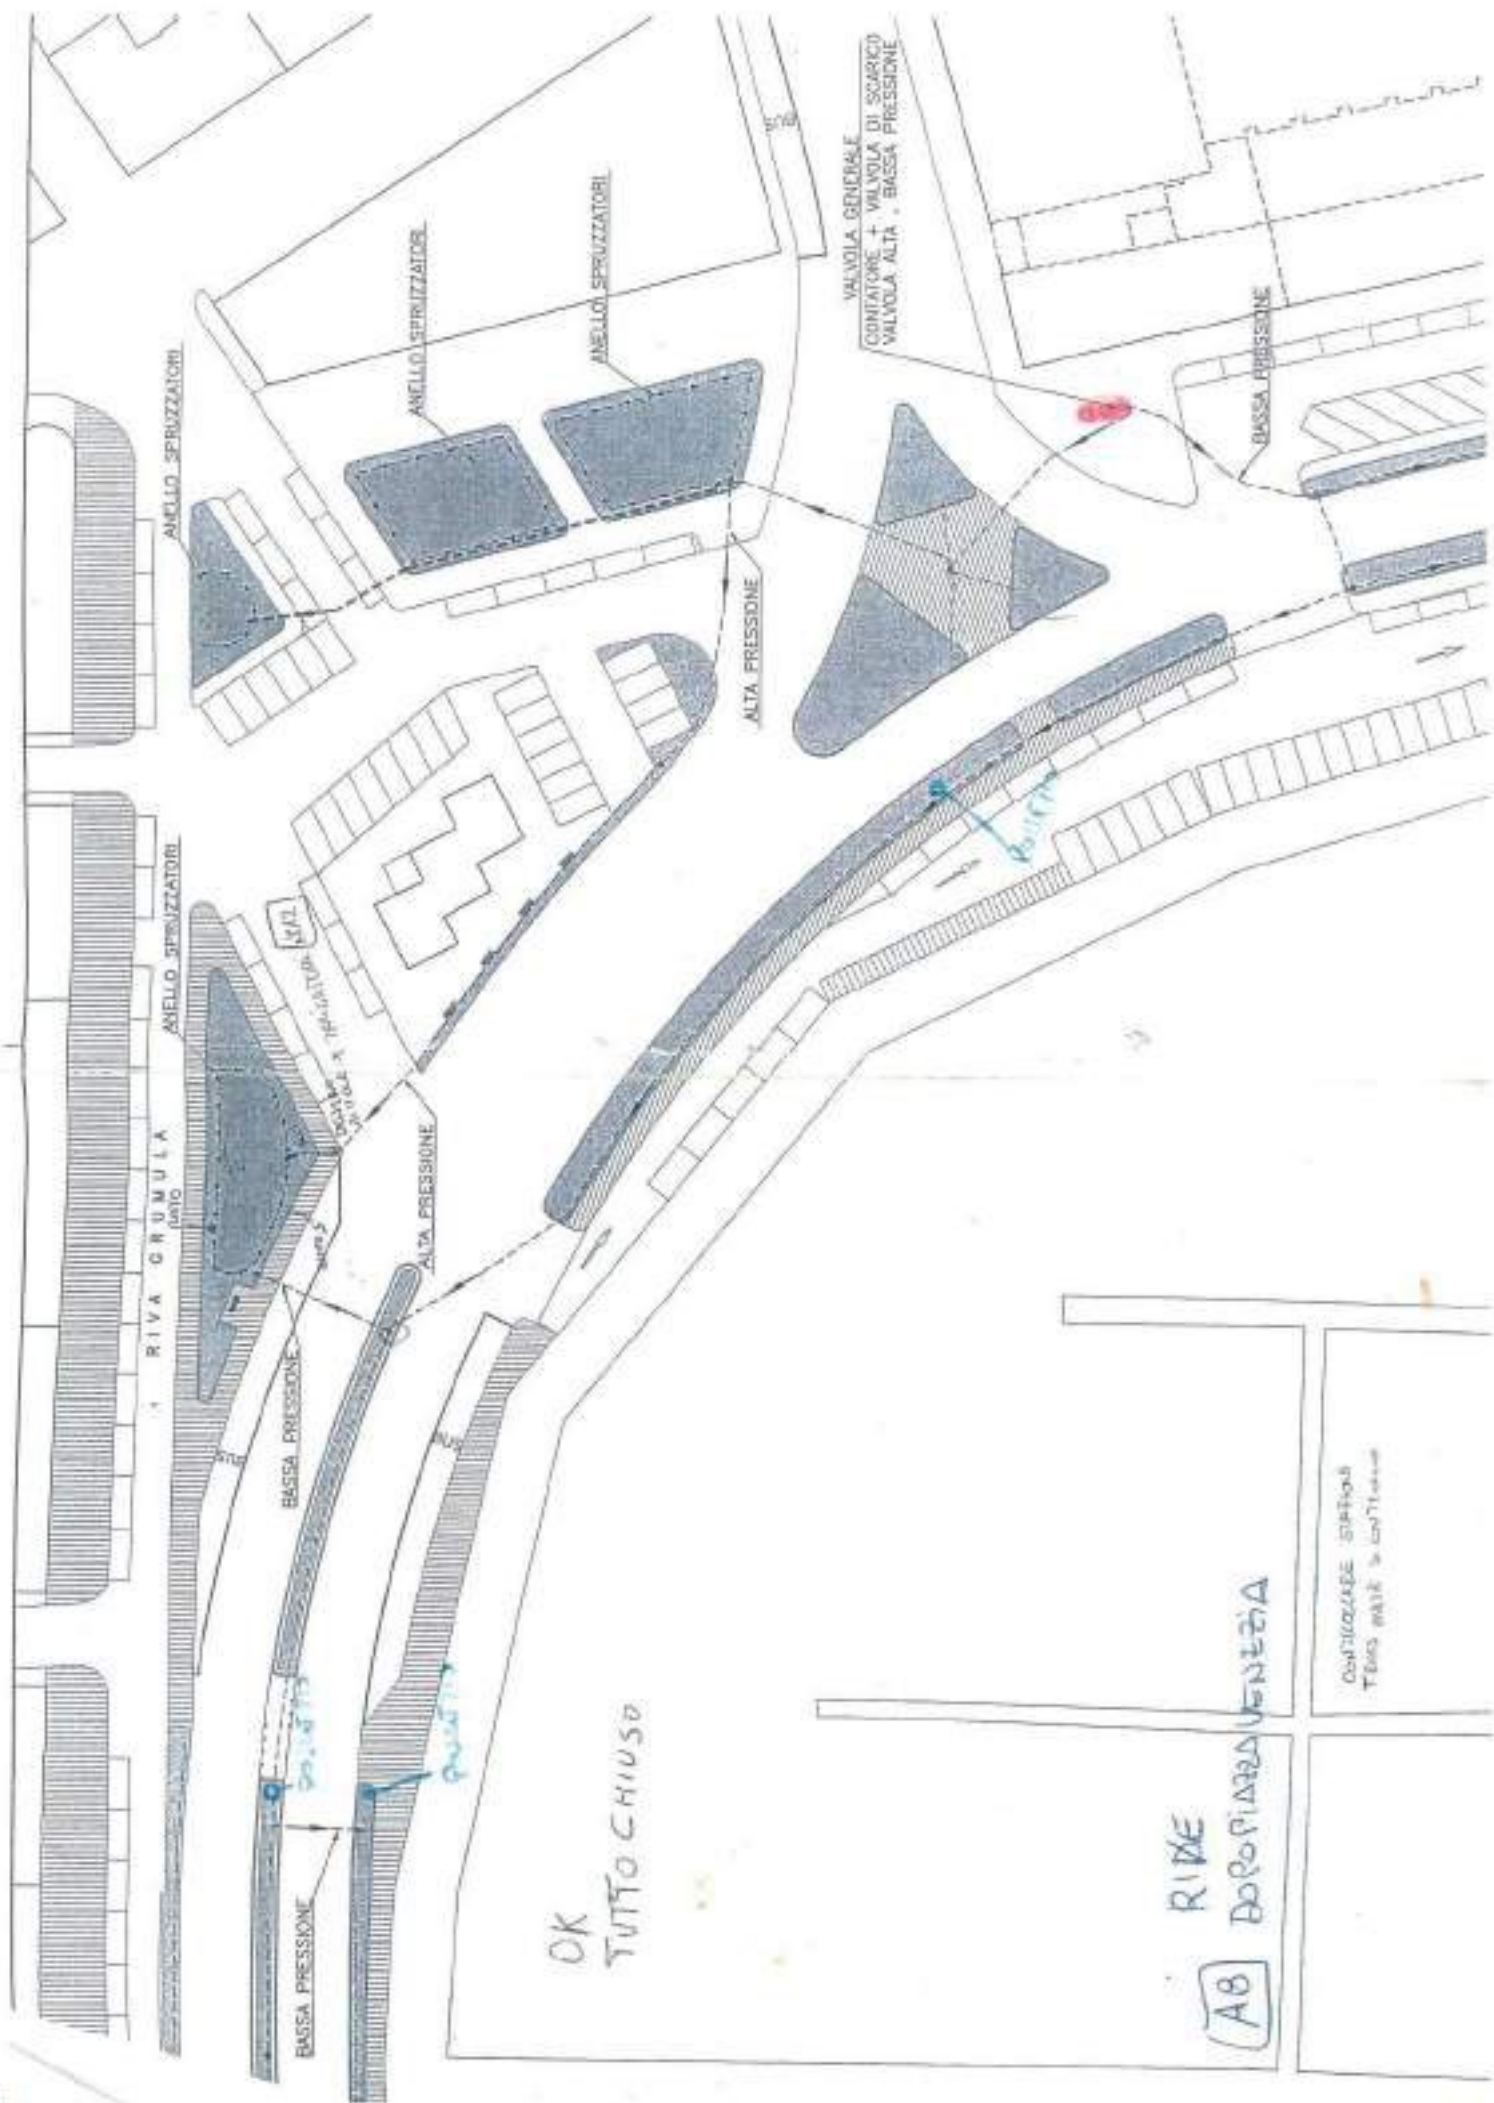

CHIUSO

MOLO DEI BERSAGLIERI

1.4

1.6

POSSIBILE  
SUE  
CUBO

275  
chiuso impianto  
di irrigazione

Rivo del Mandracchio


Via Alberto Coccardi

0.6


**A9** AIUOLA STAZIONE MARITTIMA

Superficie di intervento mq 600


Scala 1 : 1.000

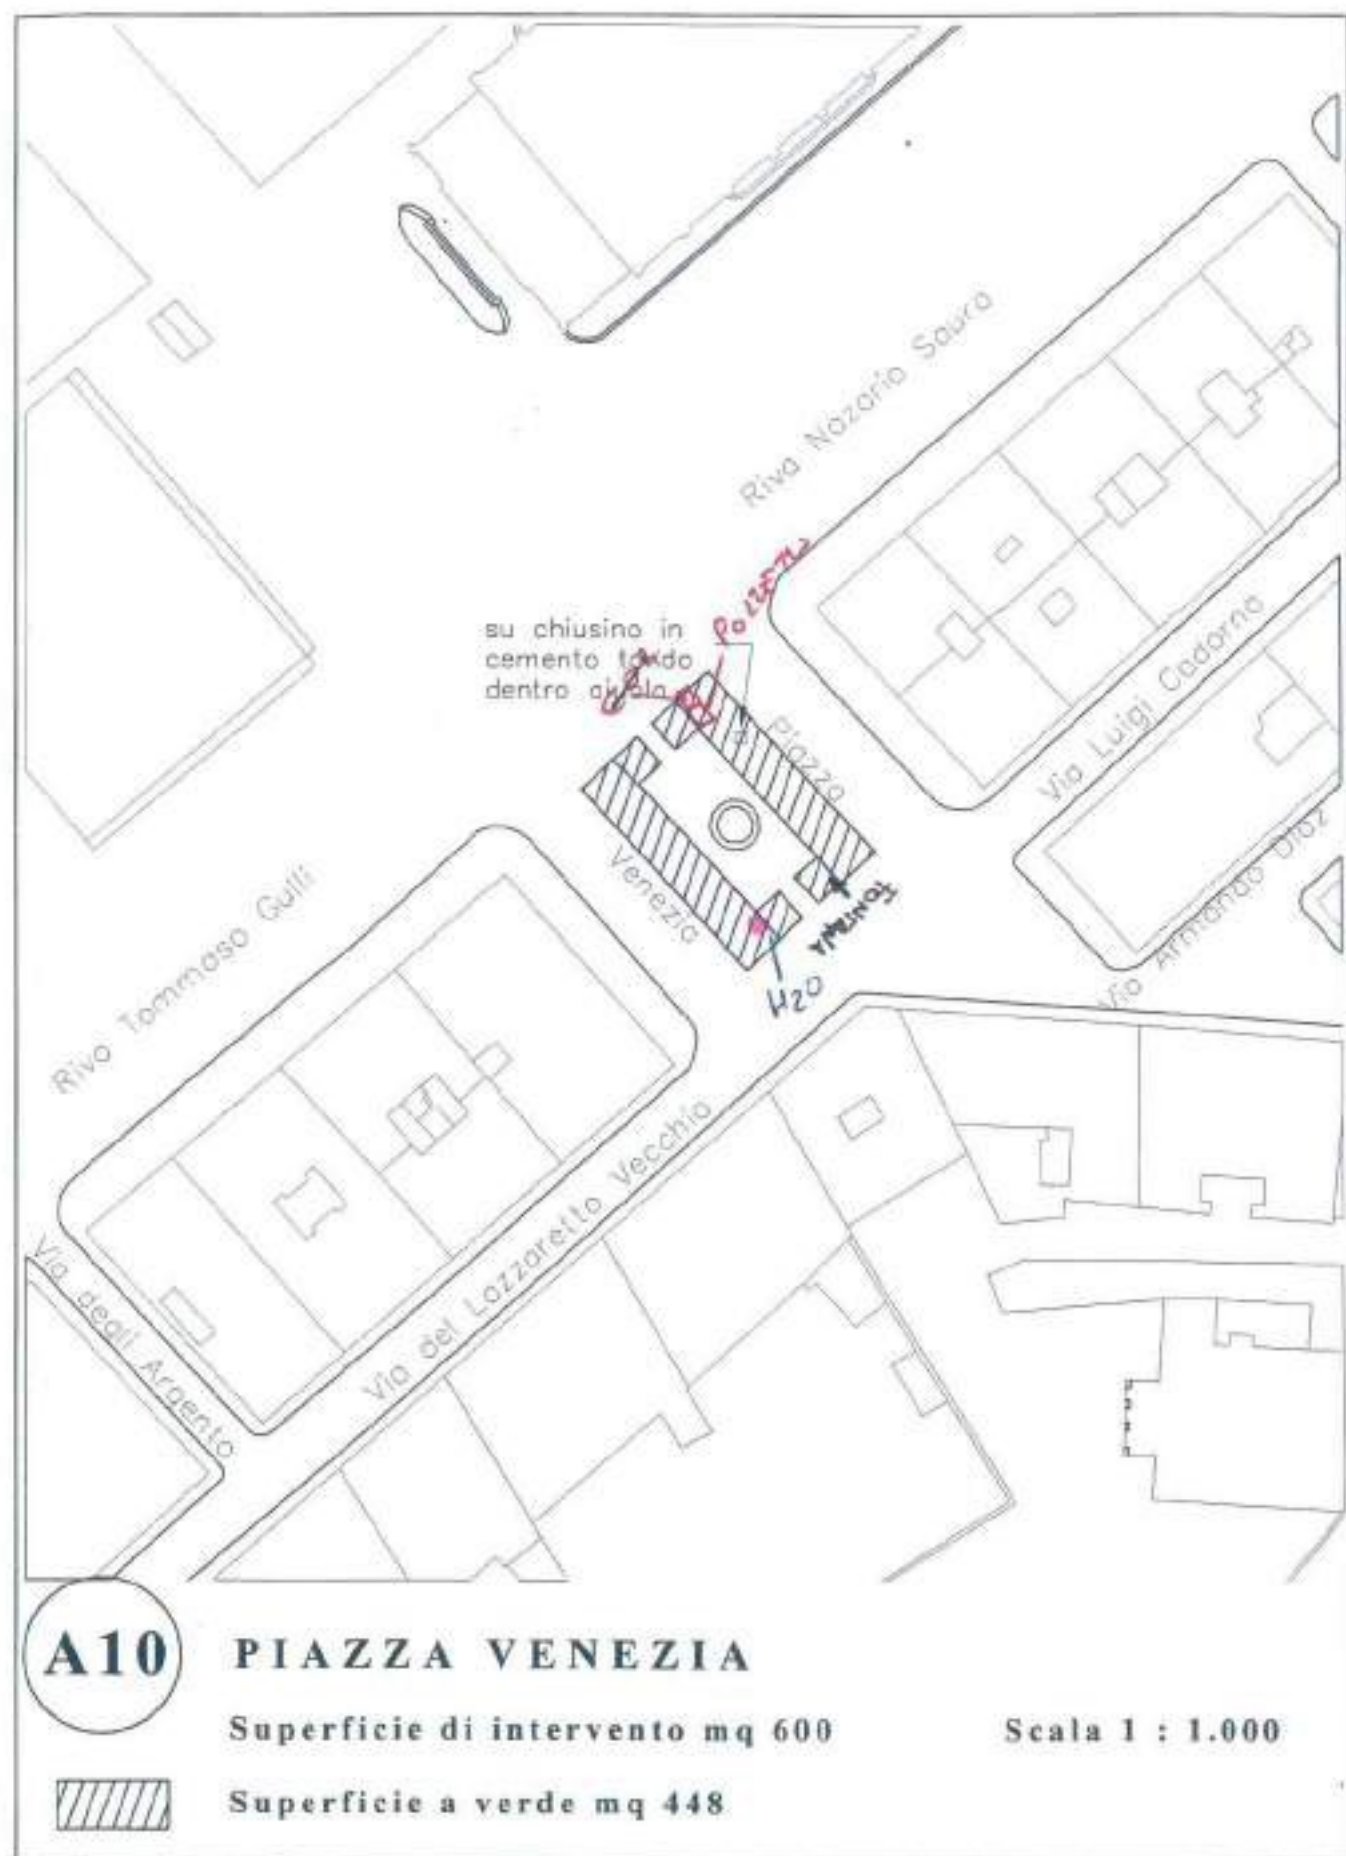



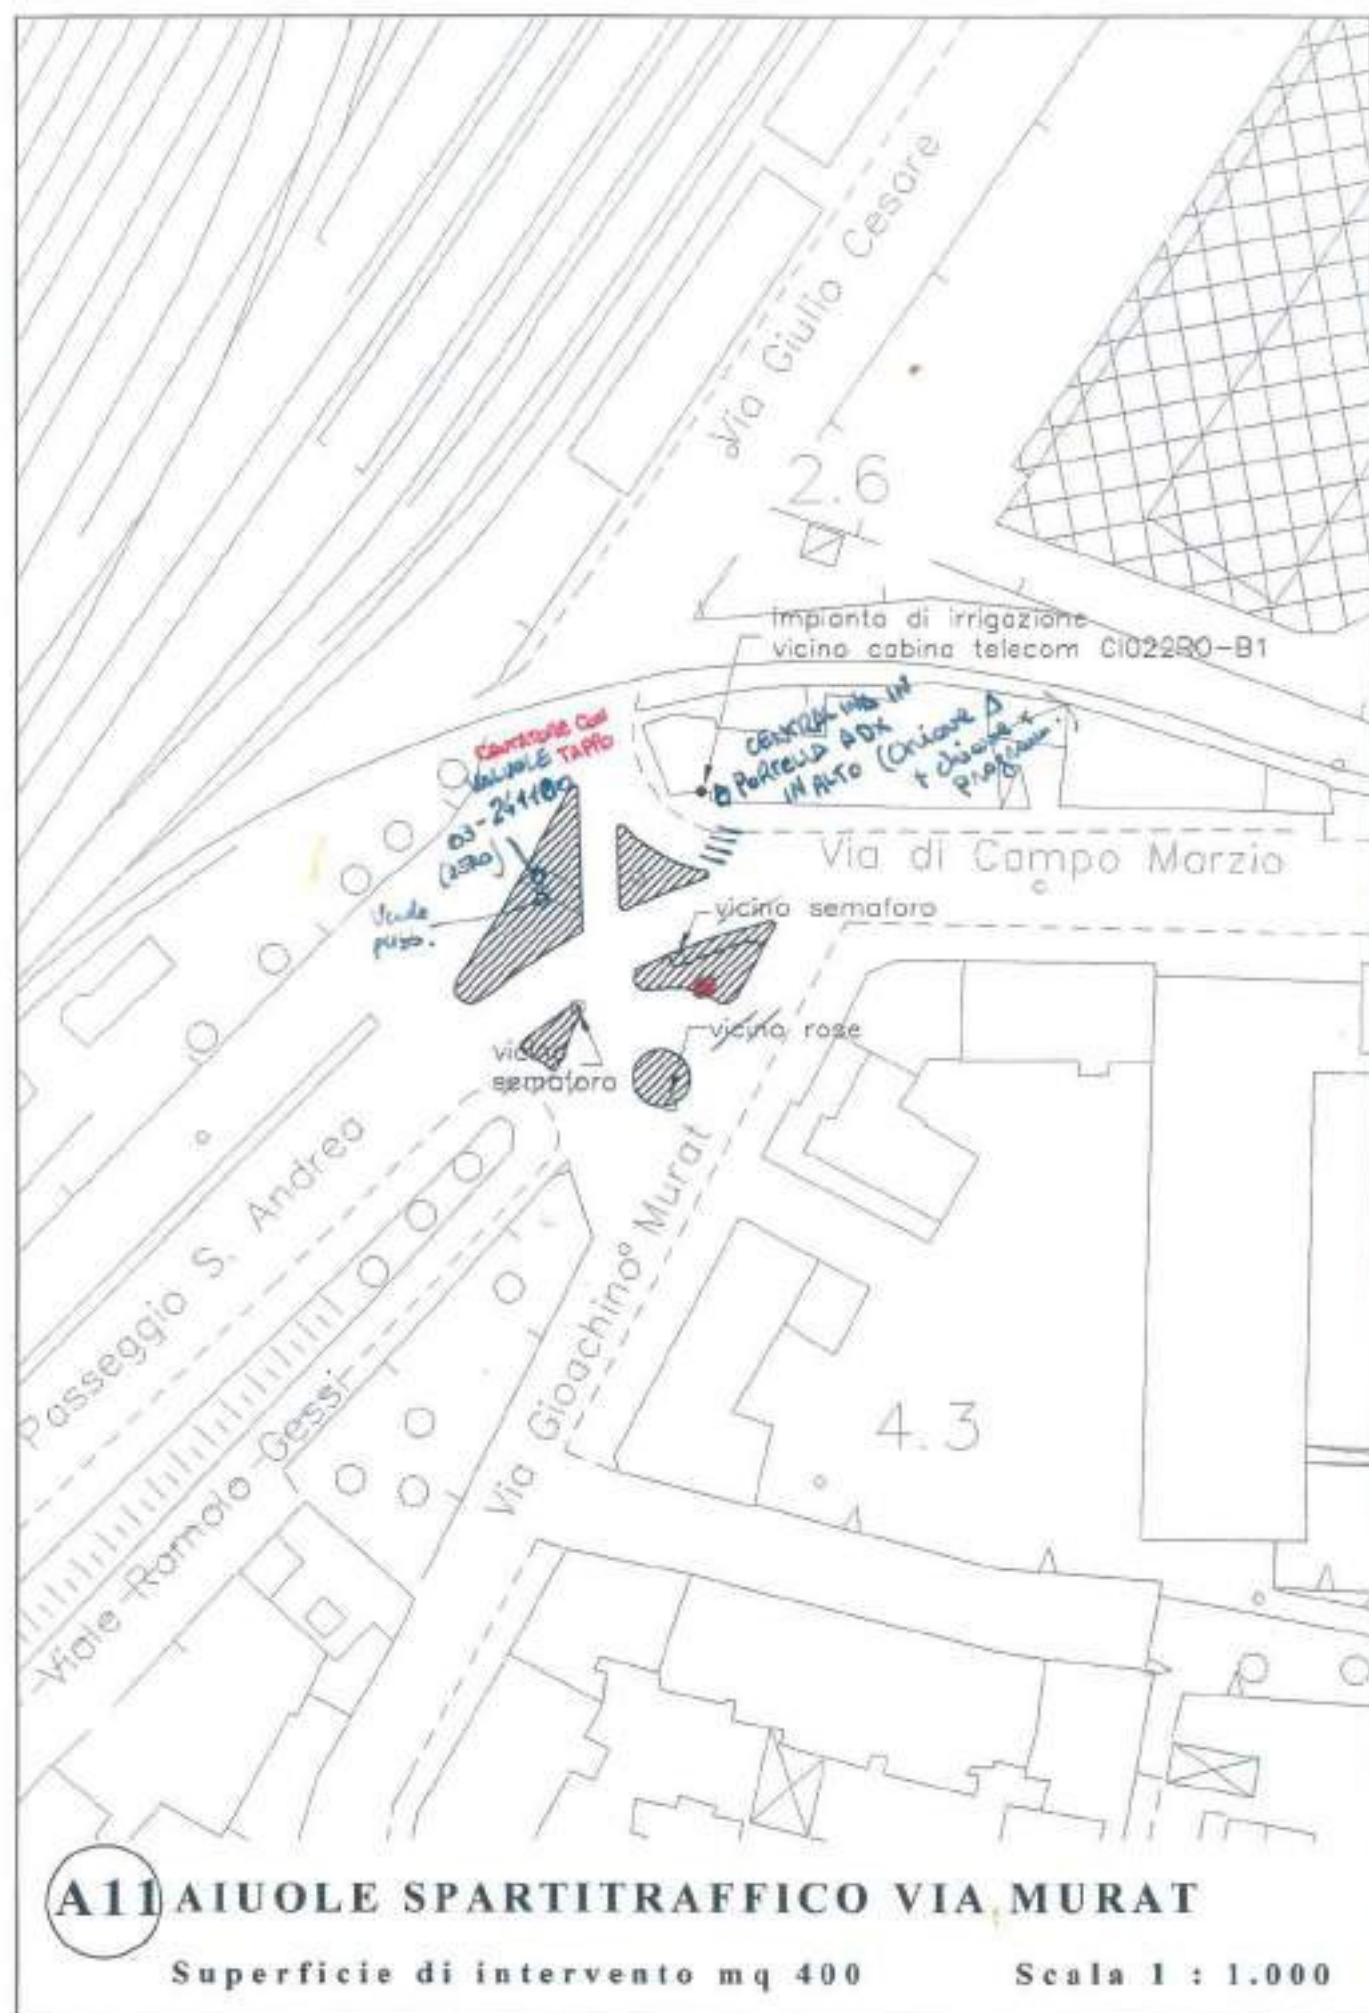

**Planimetria dello stato di fatto dell'impianto di irrigazione a goccia,  
nelle aiuole all'incrocio di Via Murat Trieste.**

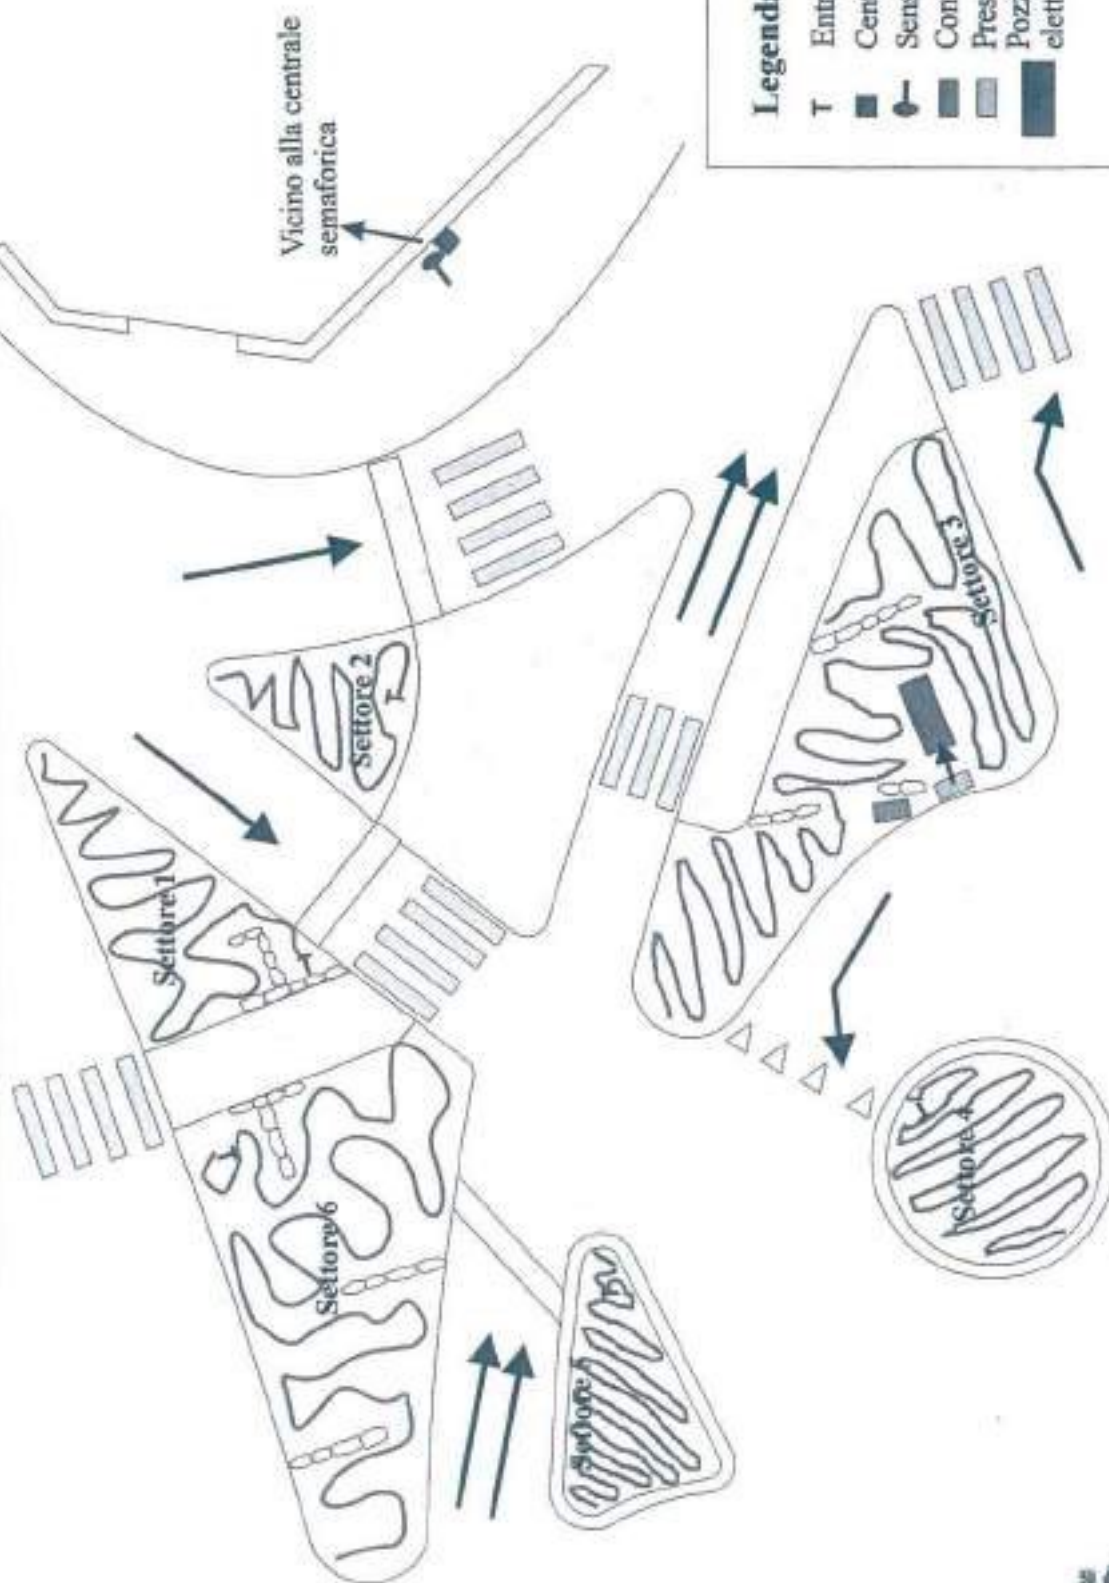


S.a.s. & C.


di Biro Zoltan Andrea



Sede Amministrativa Via Camano 36 - 34146 Trieste Sede Legale Via Molino a Vento 164 - 34138  
Trieste Tel. 04024769 Fax 040321633 cell. 0402283533 3488908390



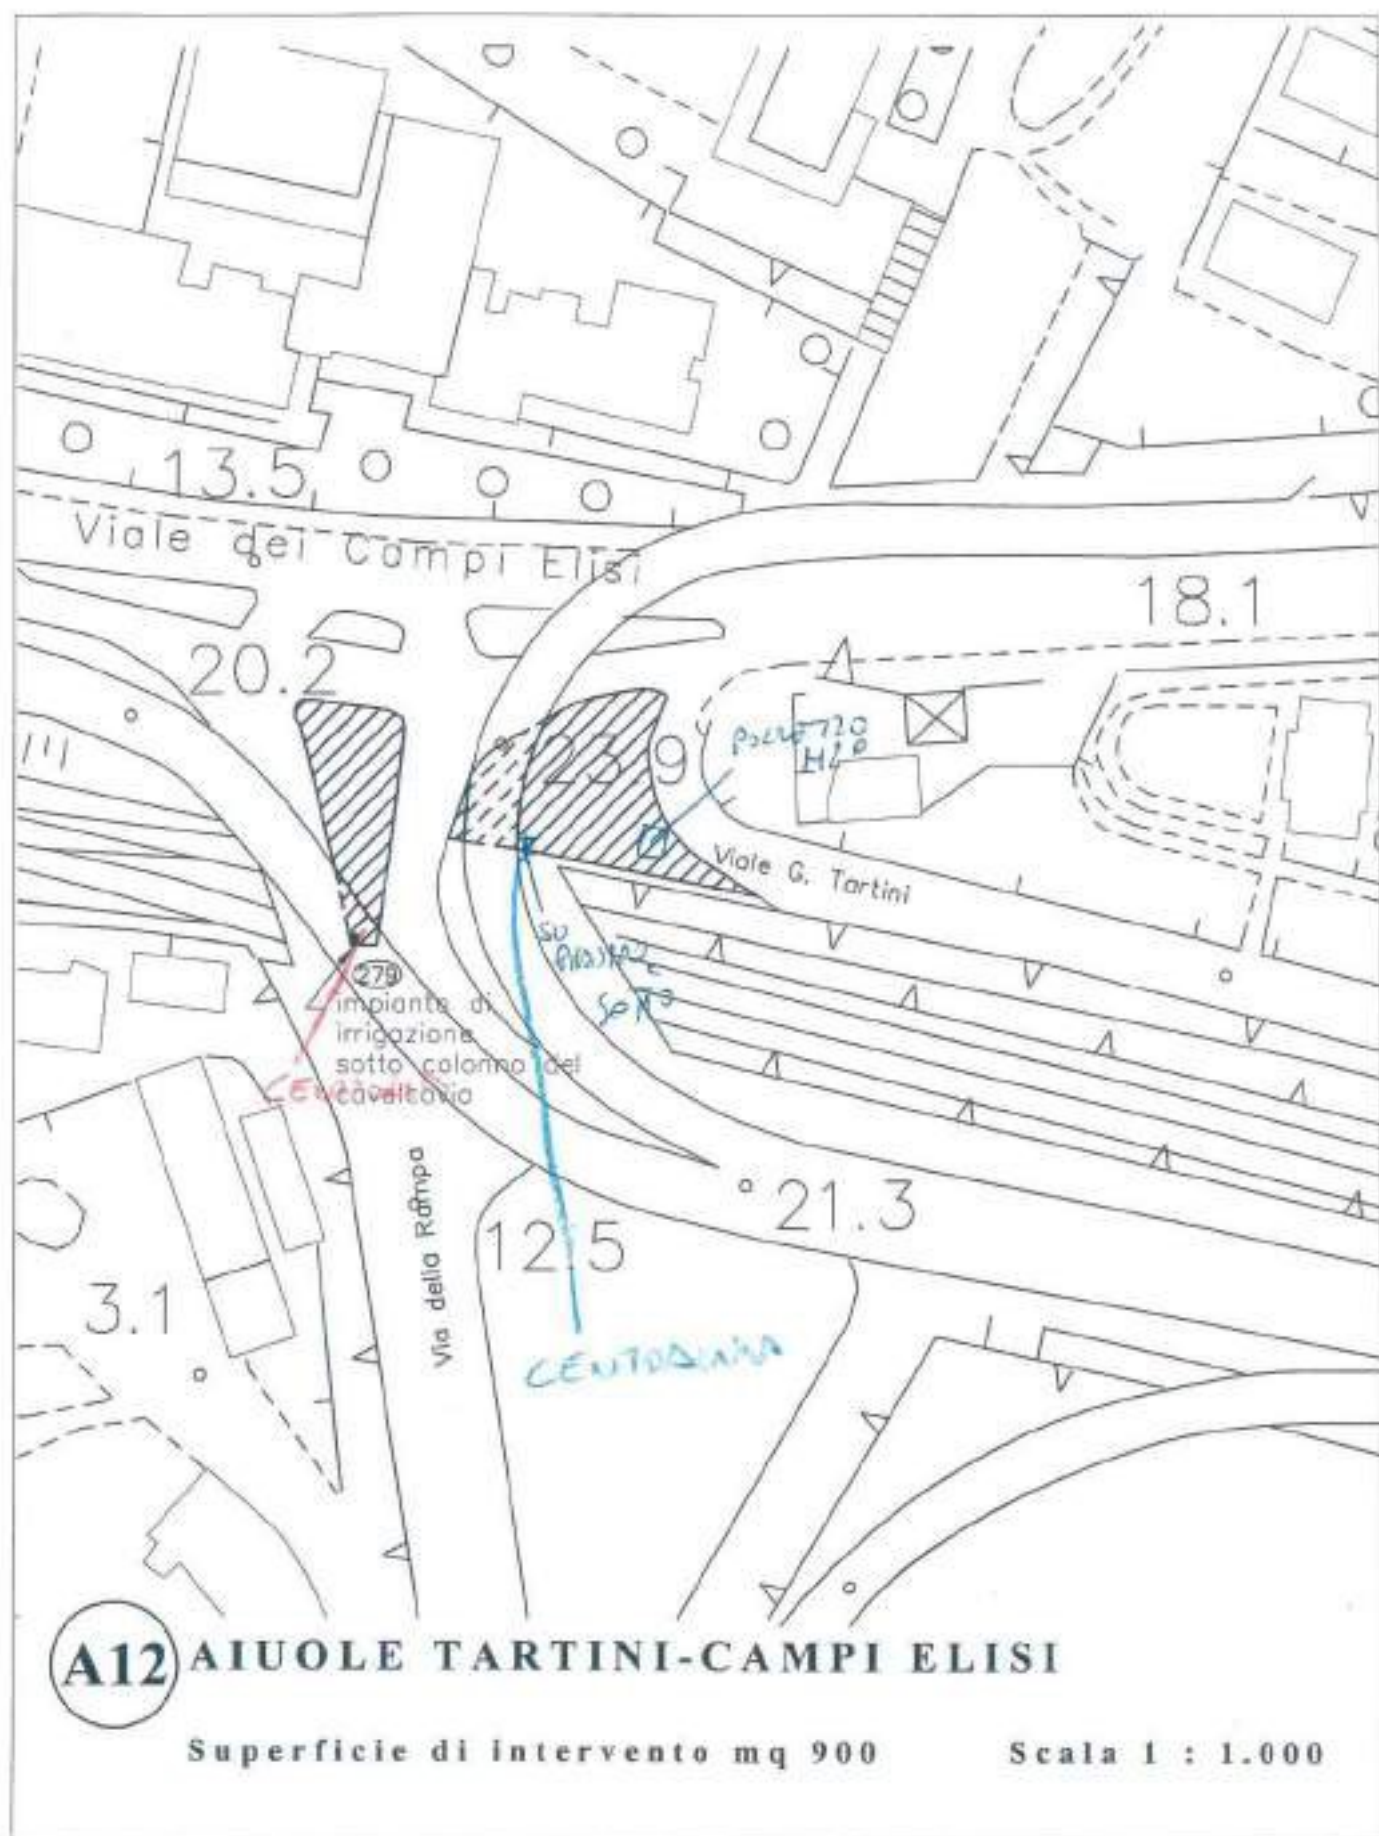

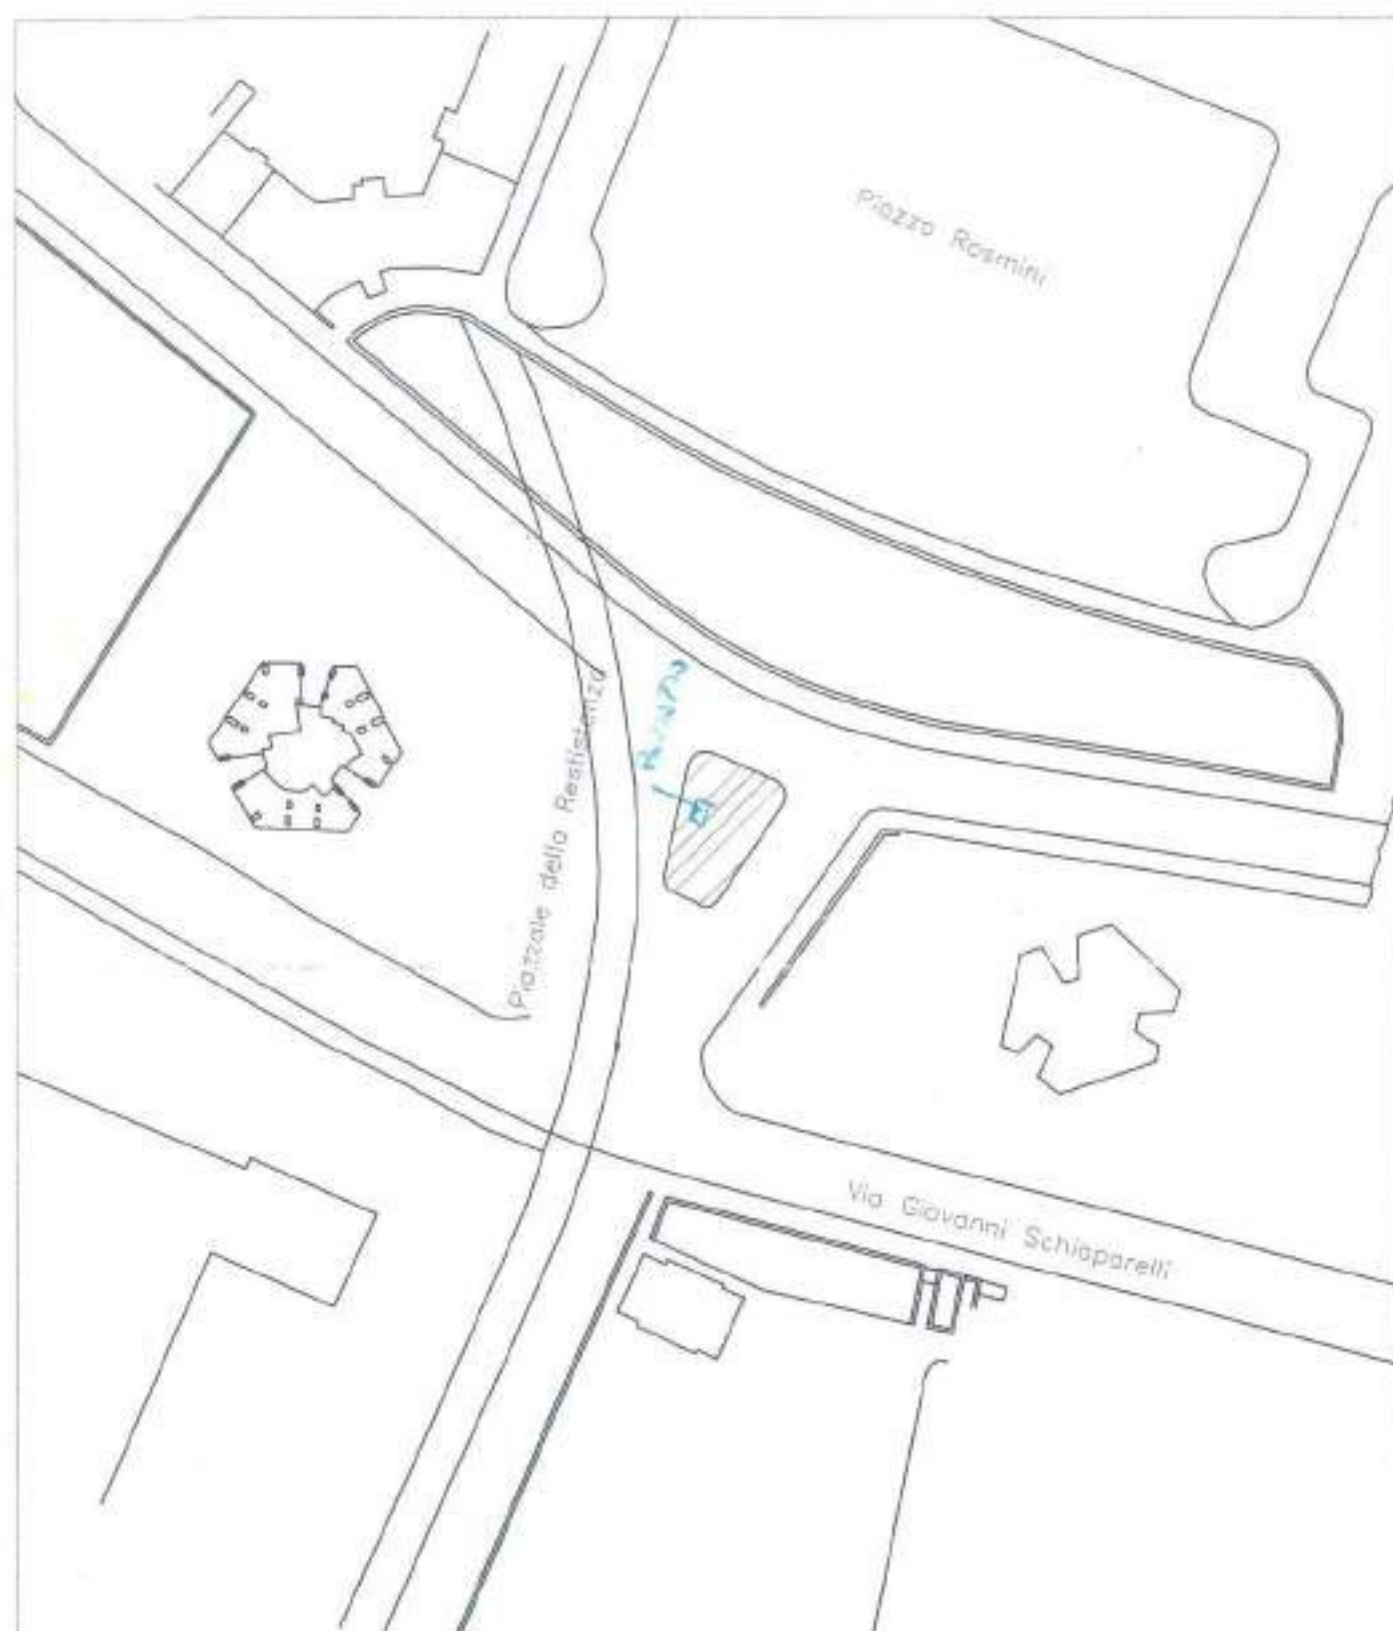


**A13 AIUOLA PIAZZALE RESISTENZA**

 Superficie di intervento mq 240

Scala 1 : 1.000



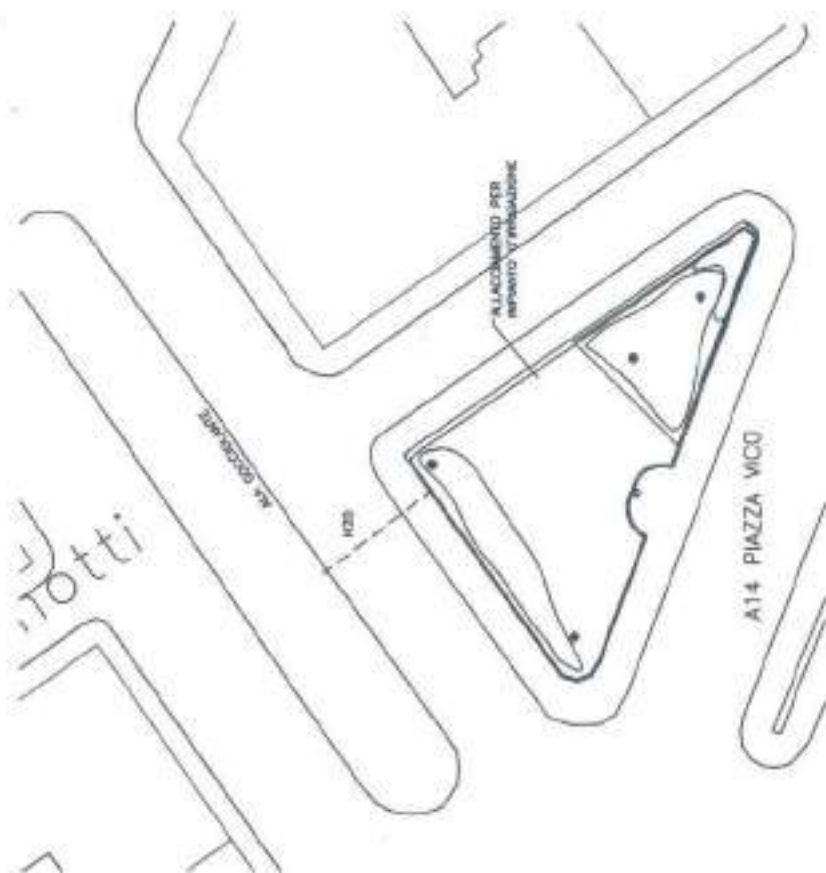

A14 P.ZZA VICO



**A16**


**AIUOLE PIAZZA PUECHER**

Superficie di intervento mq 130

Scala 1 : 1.000

PIATA PUER


SCHEMA INFANTO D'IRRIGAZIONE

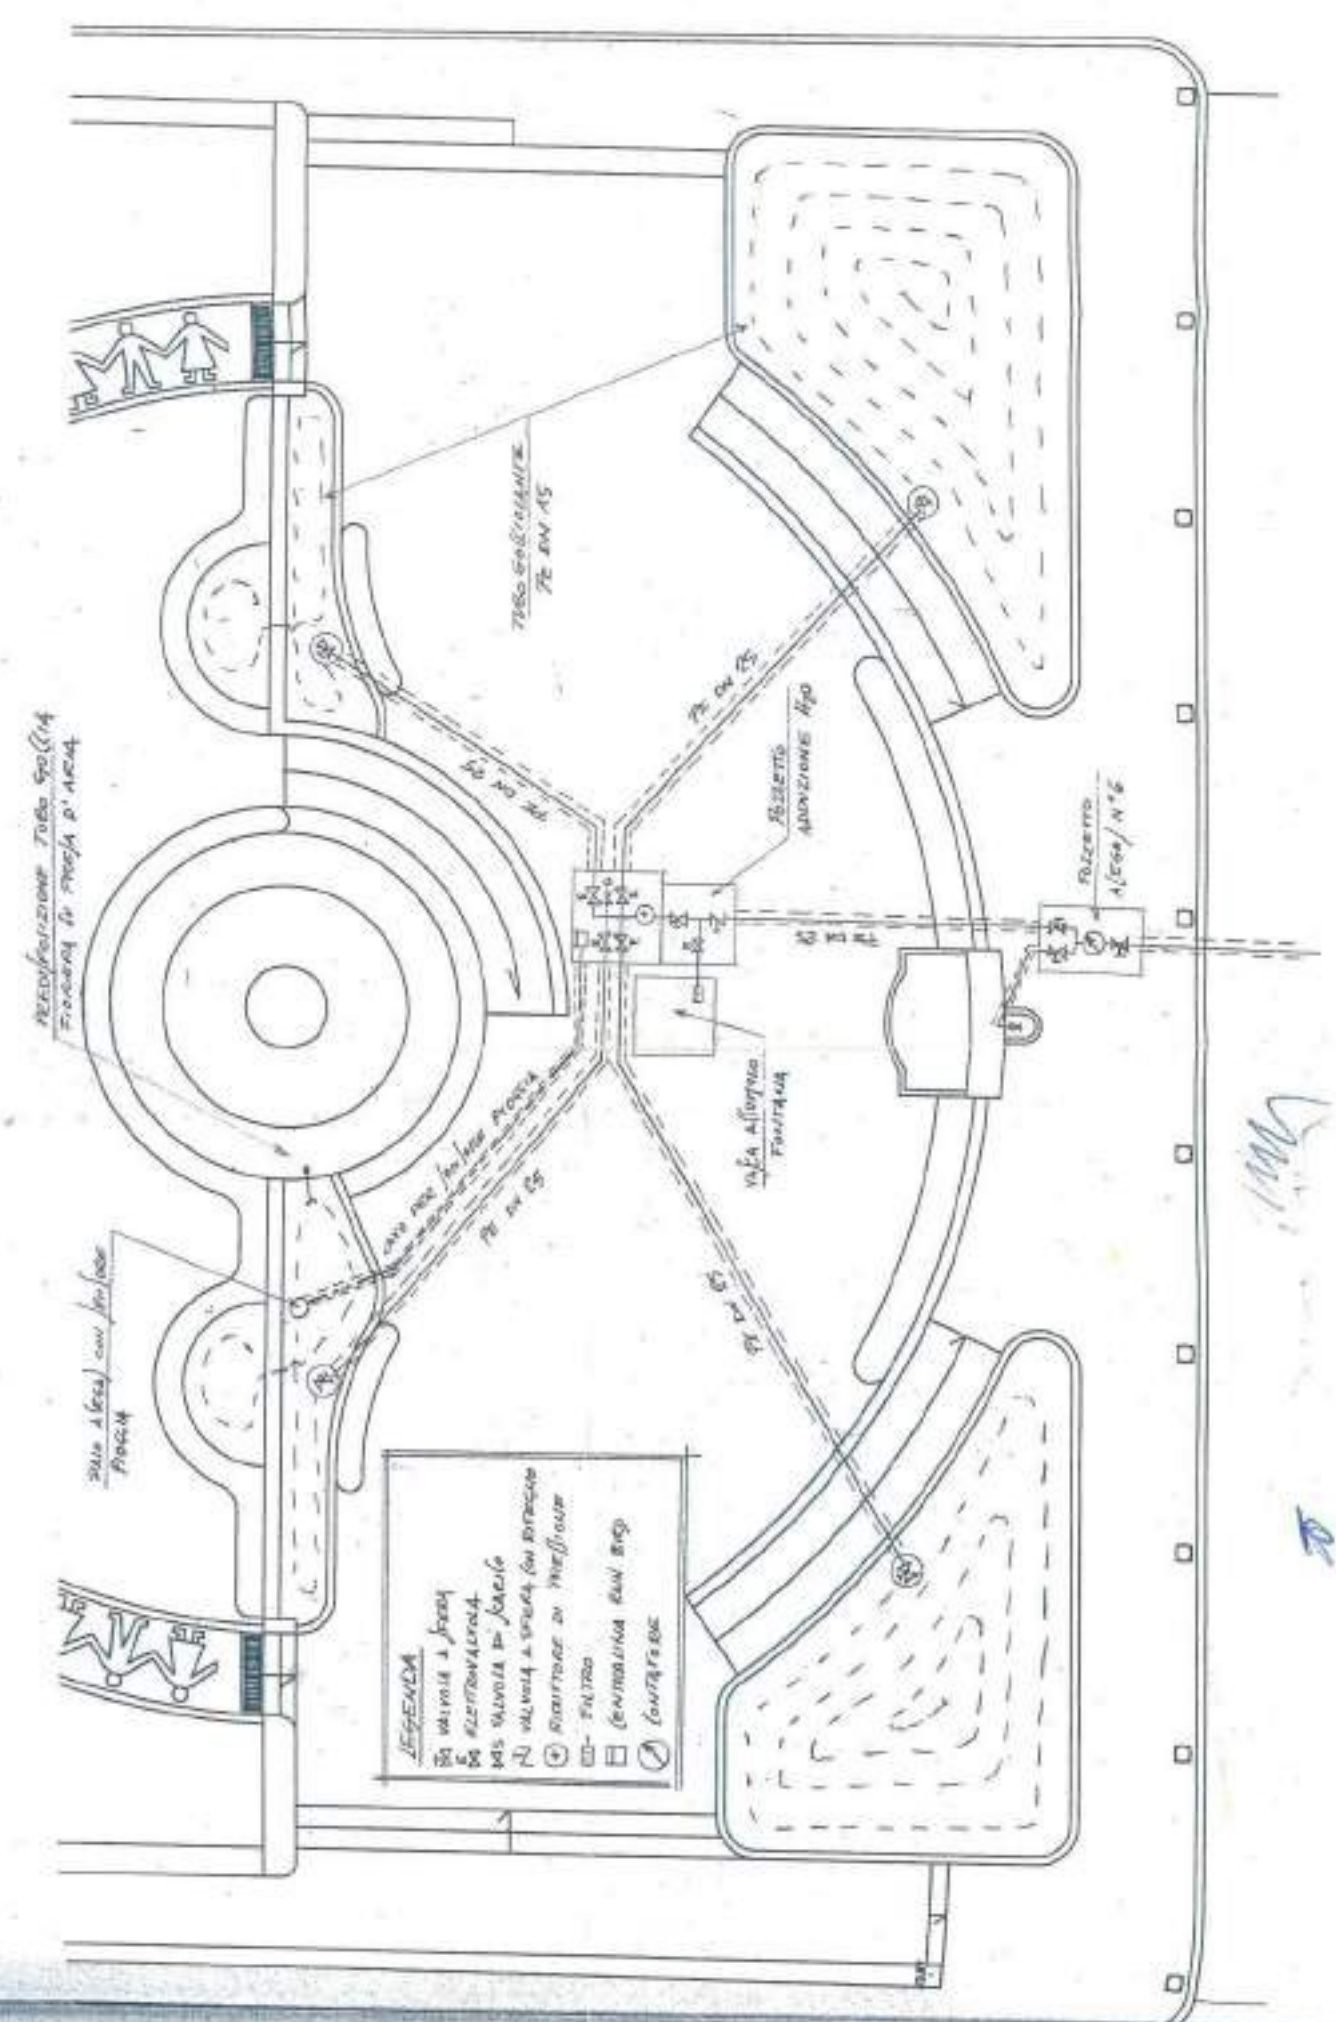







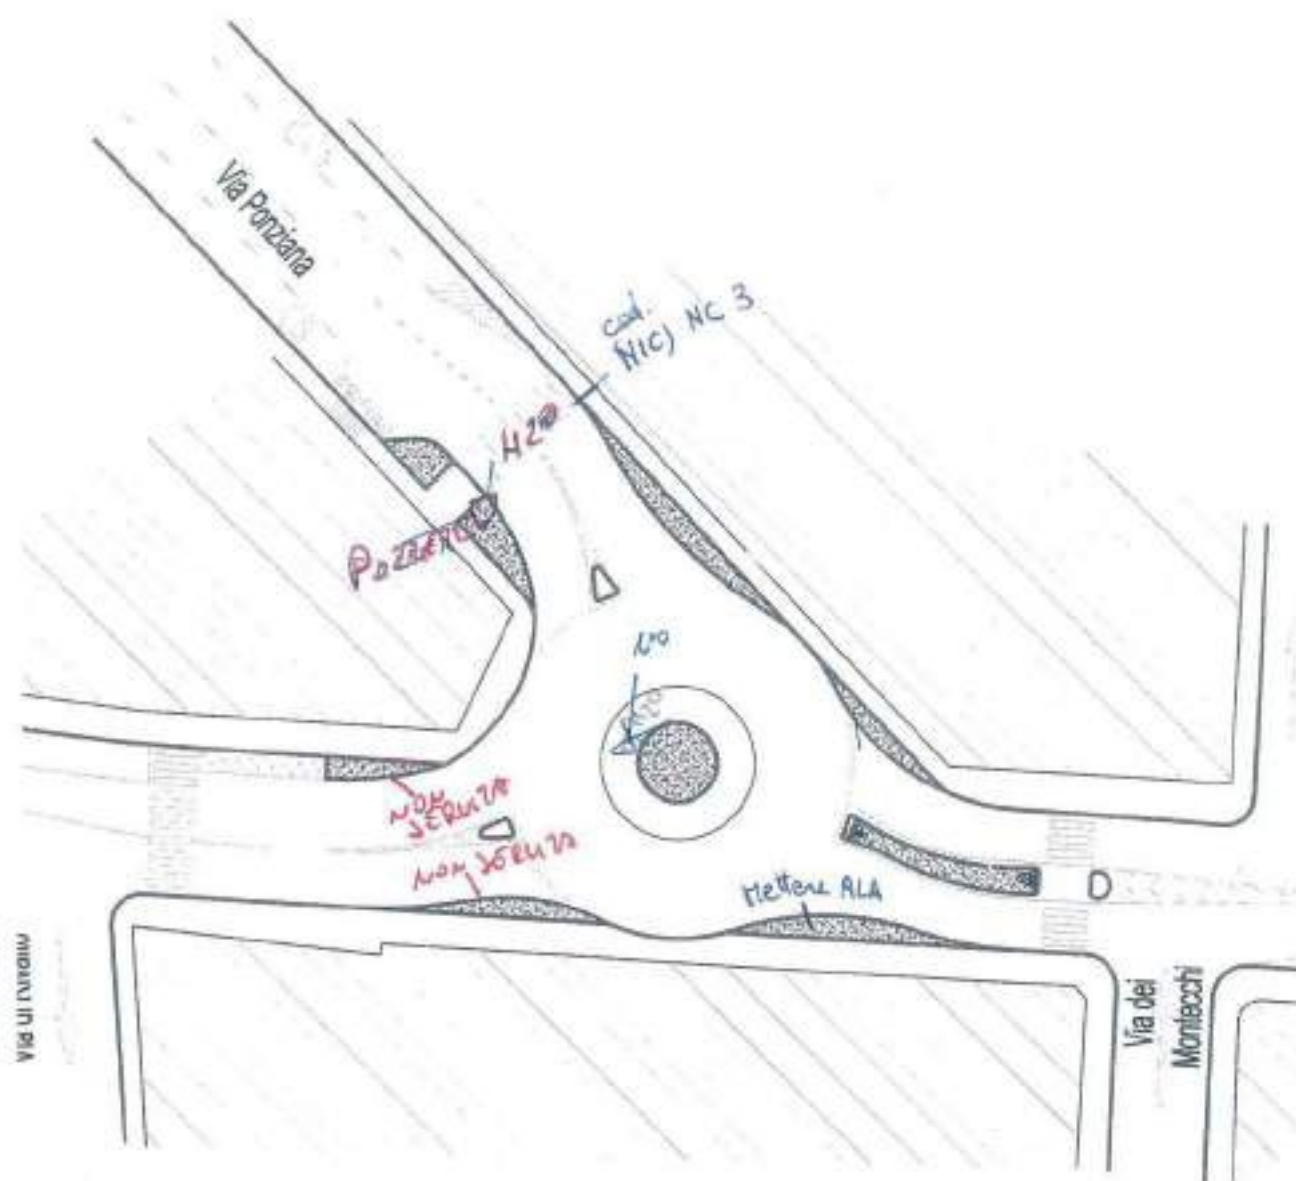

**A18** AIUOLE ROTATORIA VIA PONZIANA-VIA ISTRIA

Superficie di intervento mq 116


Scala 1:500



**A19** AIUOLE PONZANINO

**Superficie di intervento mq 105**


**Scala 1 : 1.000**

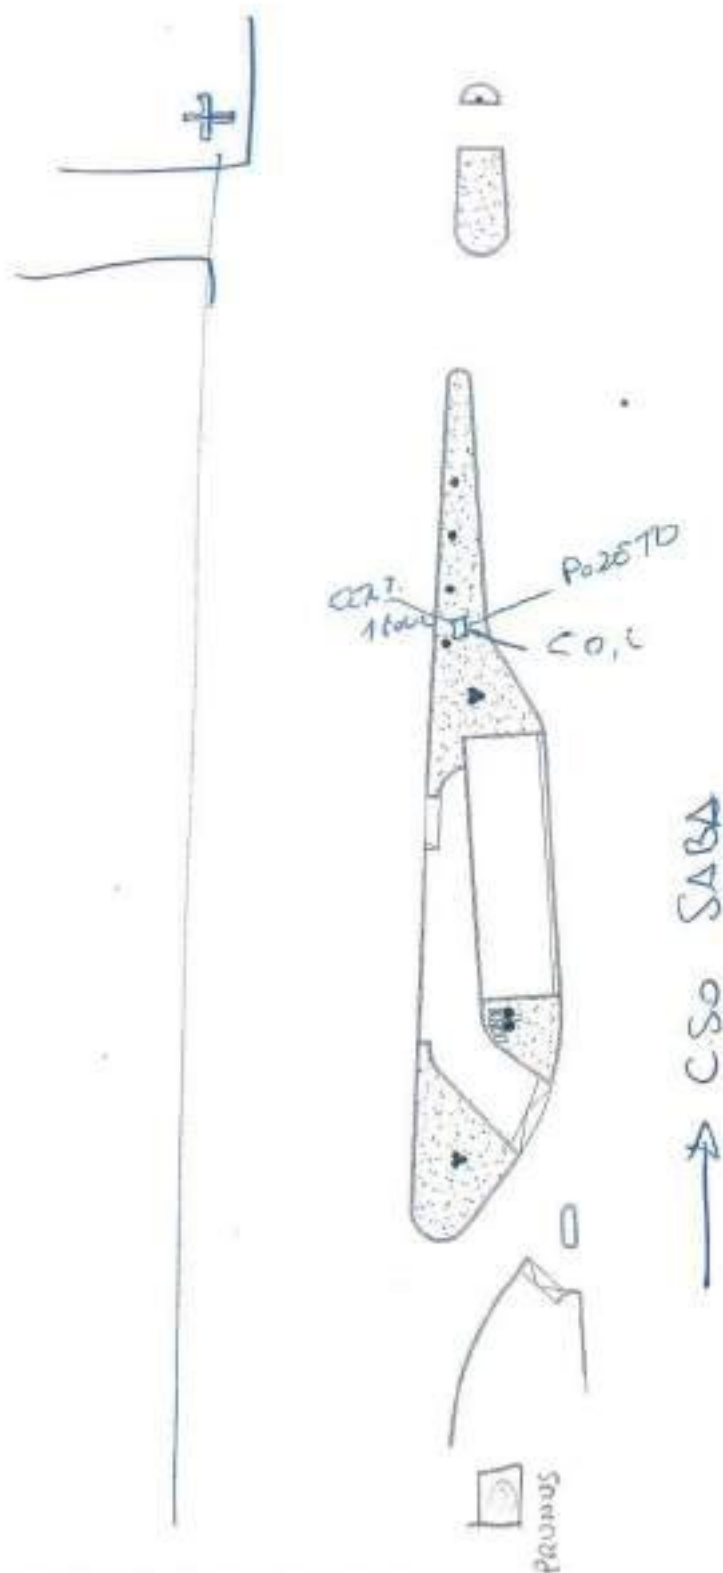

**A20 AIUOLE LARGO BARRIERA**

Superficie di intervento mq 186

Scala 1 : 1.000

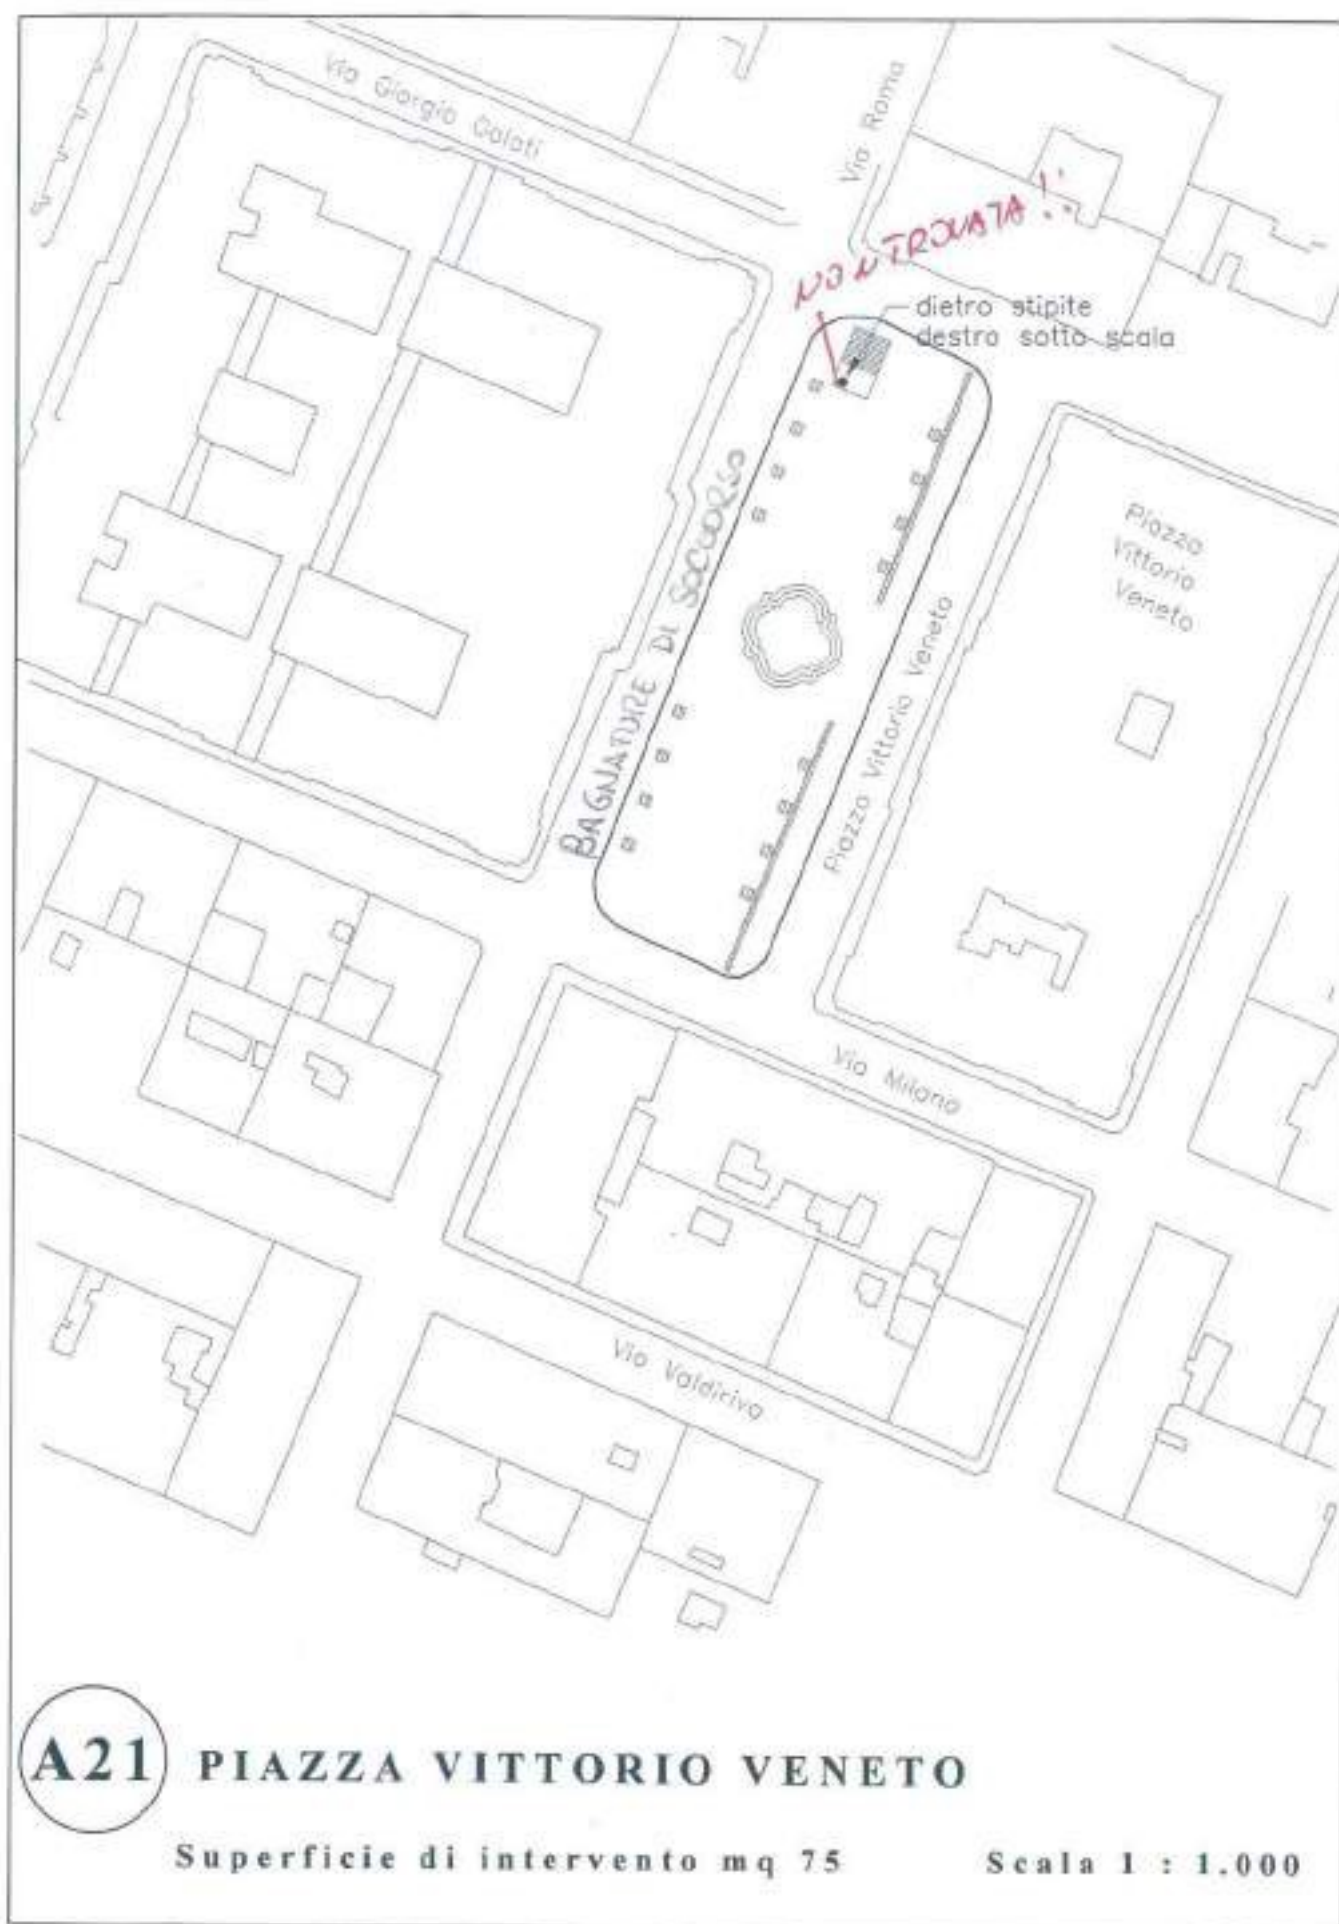


**A21**

**PIAZZA VITTORIO VENETO**

Superficie di intervento mq 75

Scala 1 : 1.000




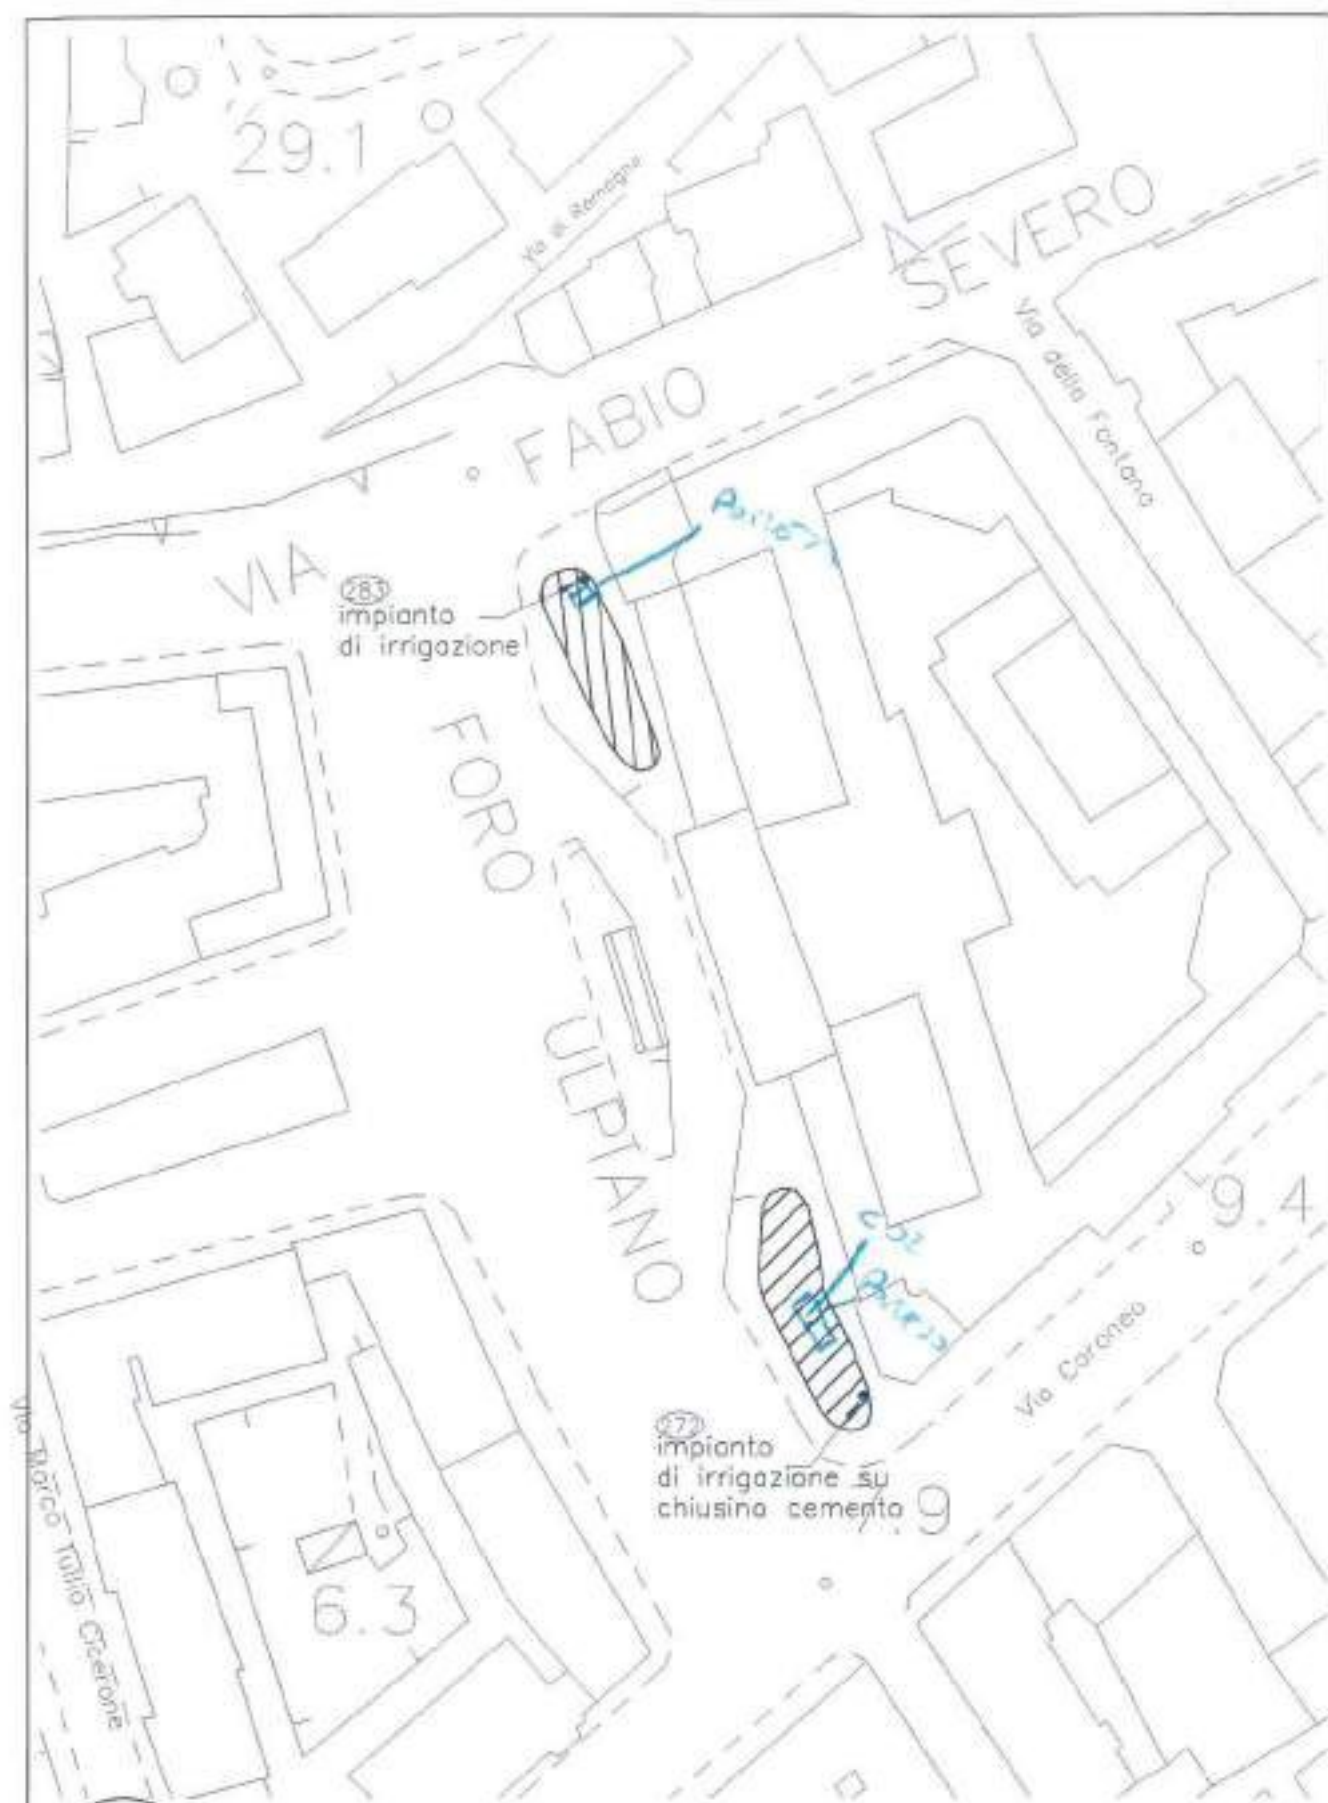

## **A22** AIUOLE DI FORO ULPIANO

Superficie di intervento mq 440


Scala 1 : 1.000

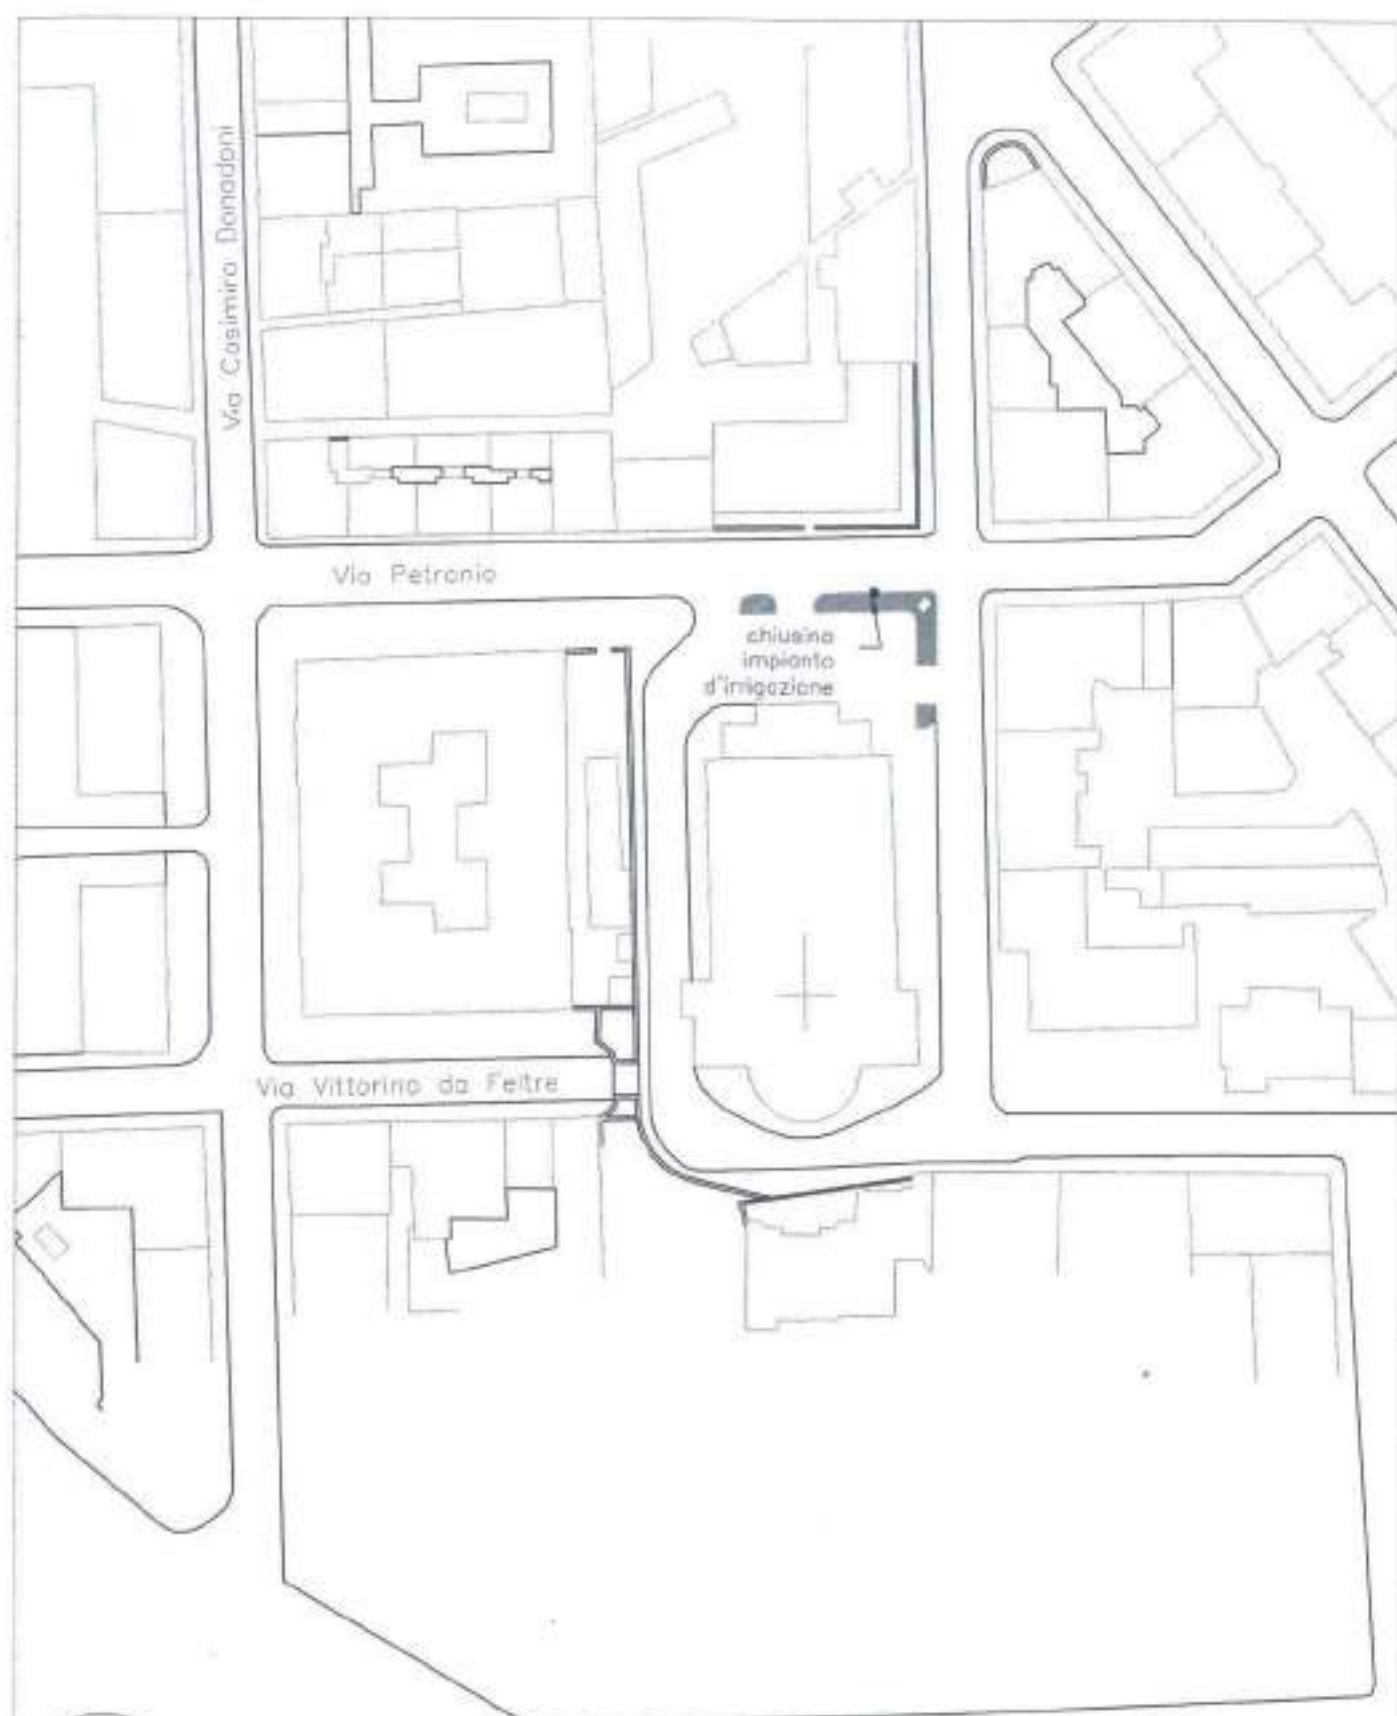

**A23 AIUOLE CHIESA S.VINCENZO(VIA PETRONIO)**

Superficie di intervento mq 76


Scala 1 : 1.000

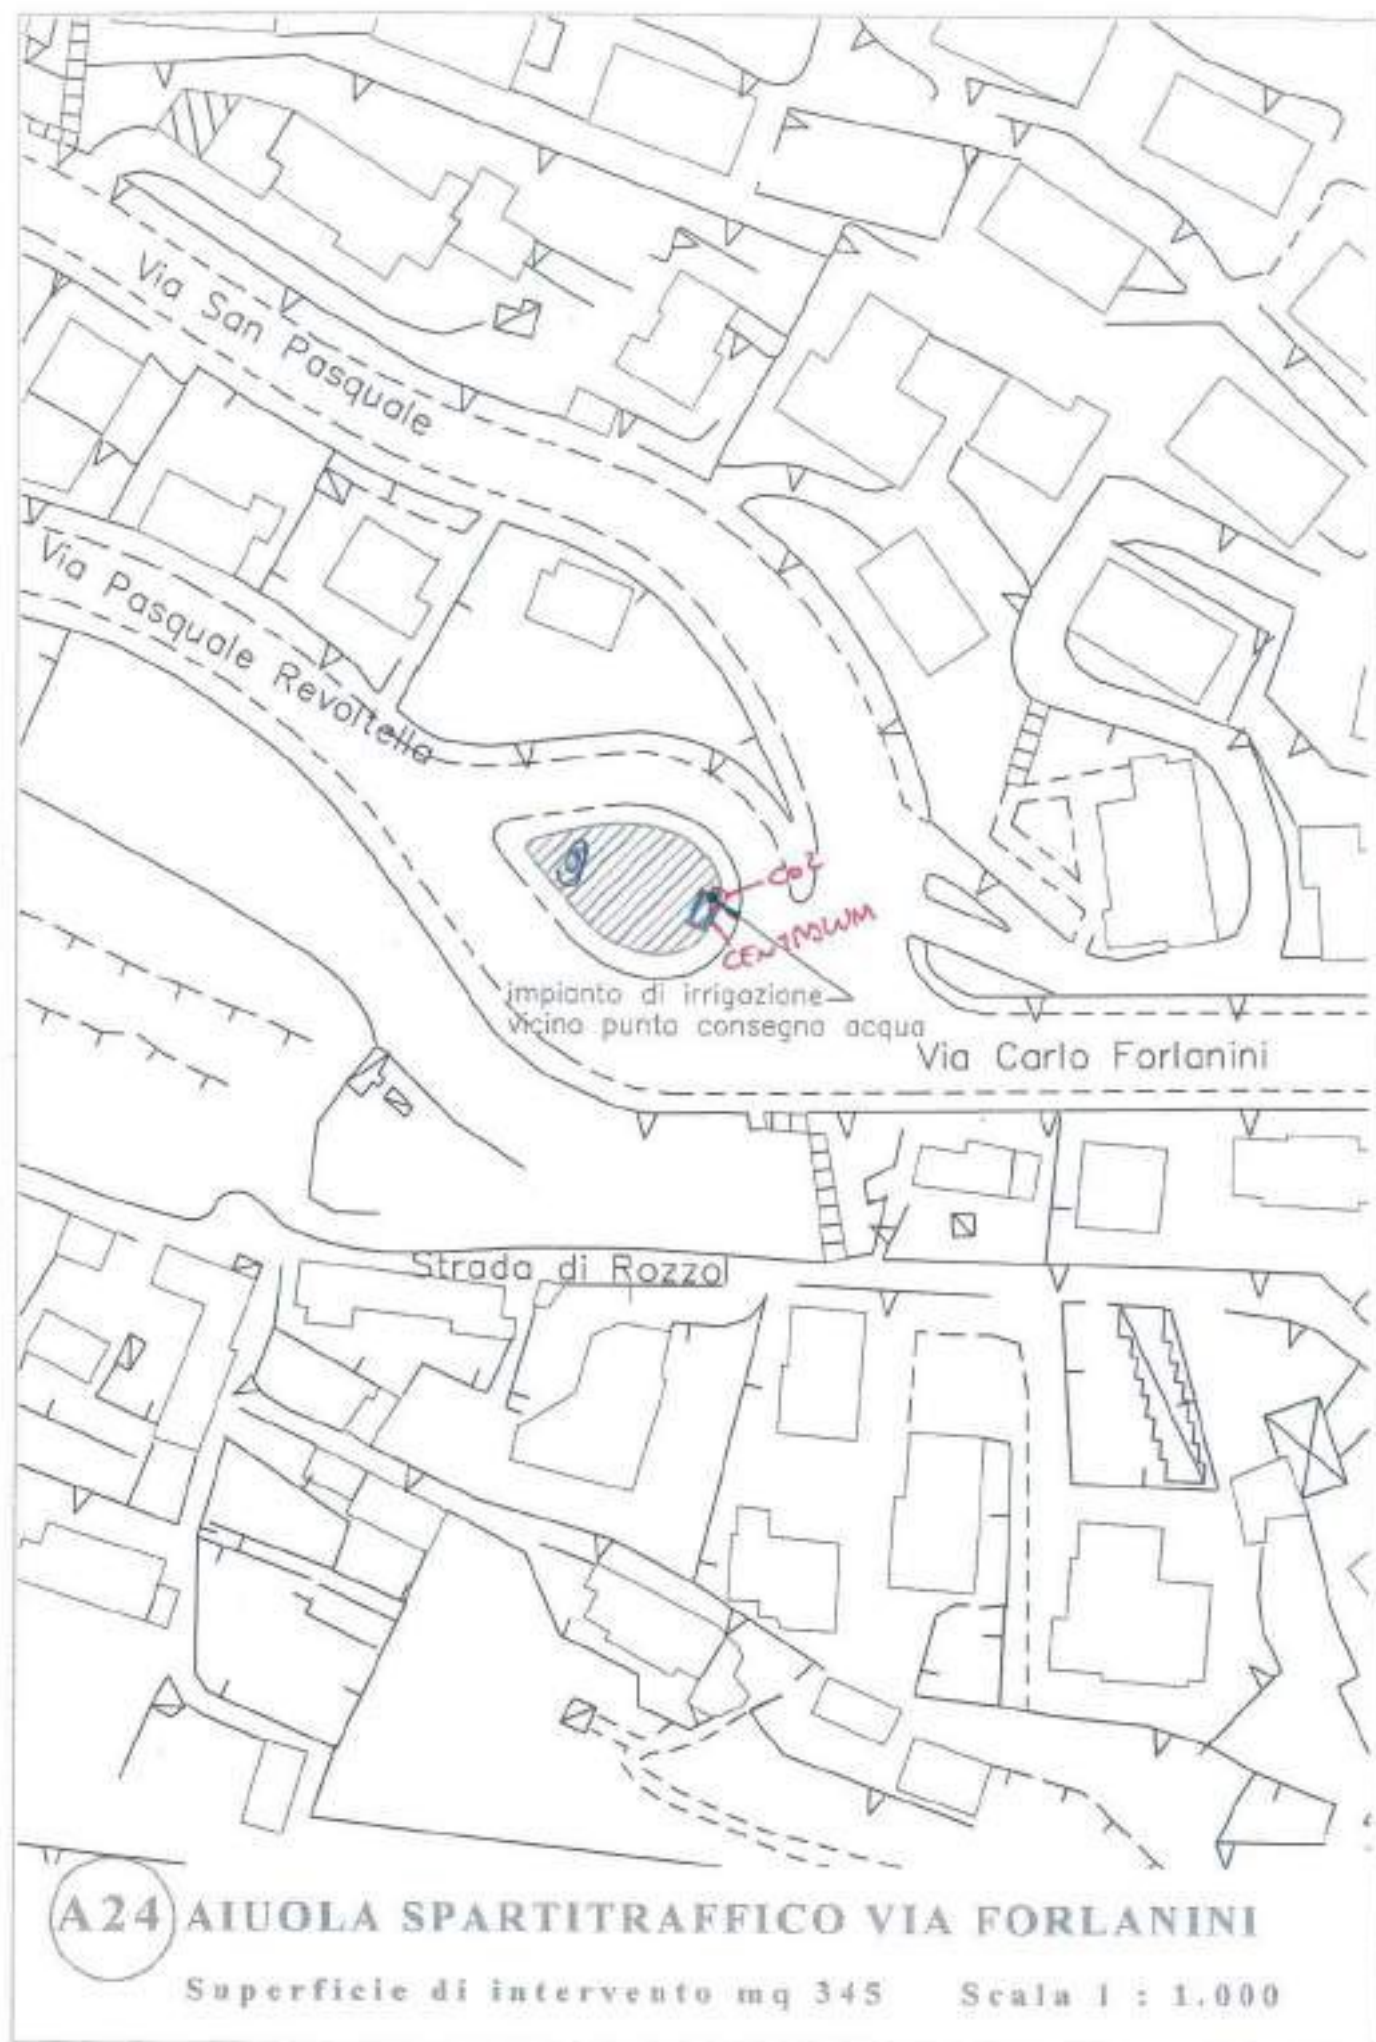

**A24 AIUOLA SPARTITRAFFICO VIA FORLANINI**

Superficie di intervento mq 345      Scala 1 : 1.000



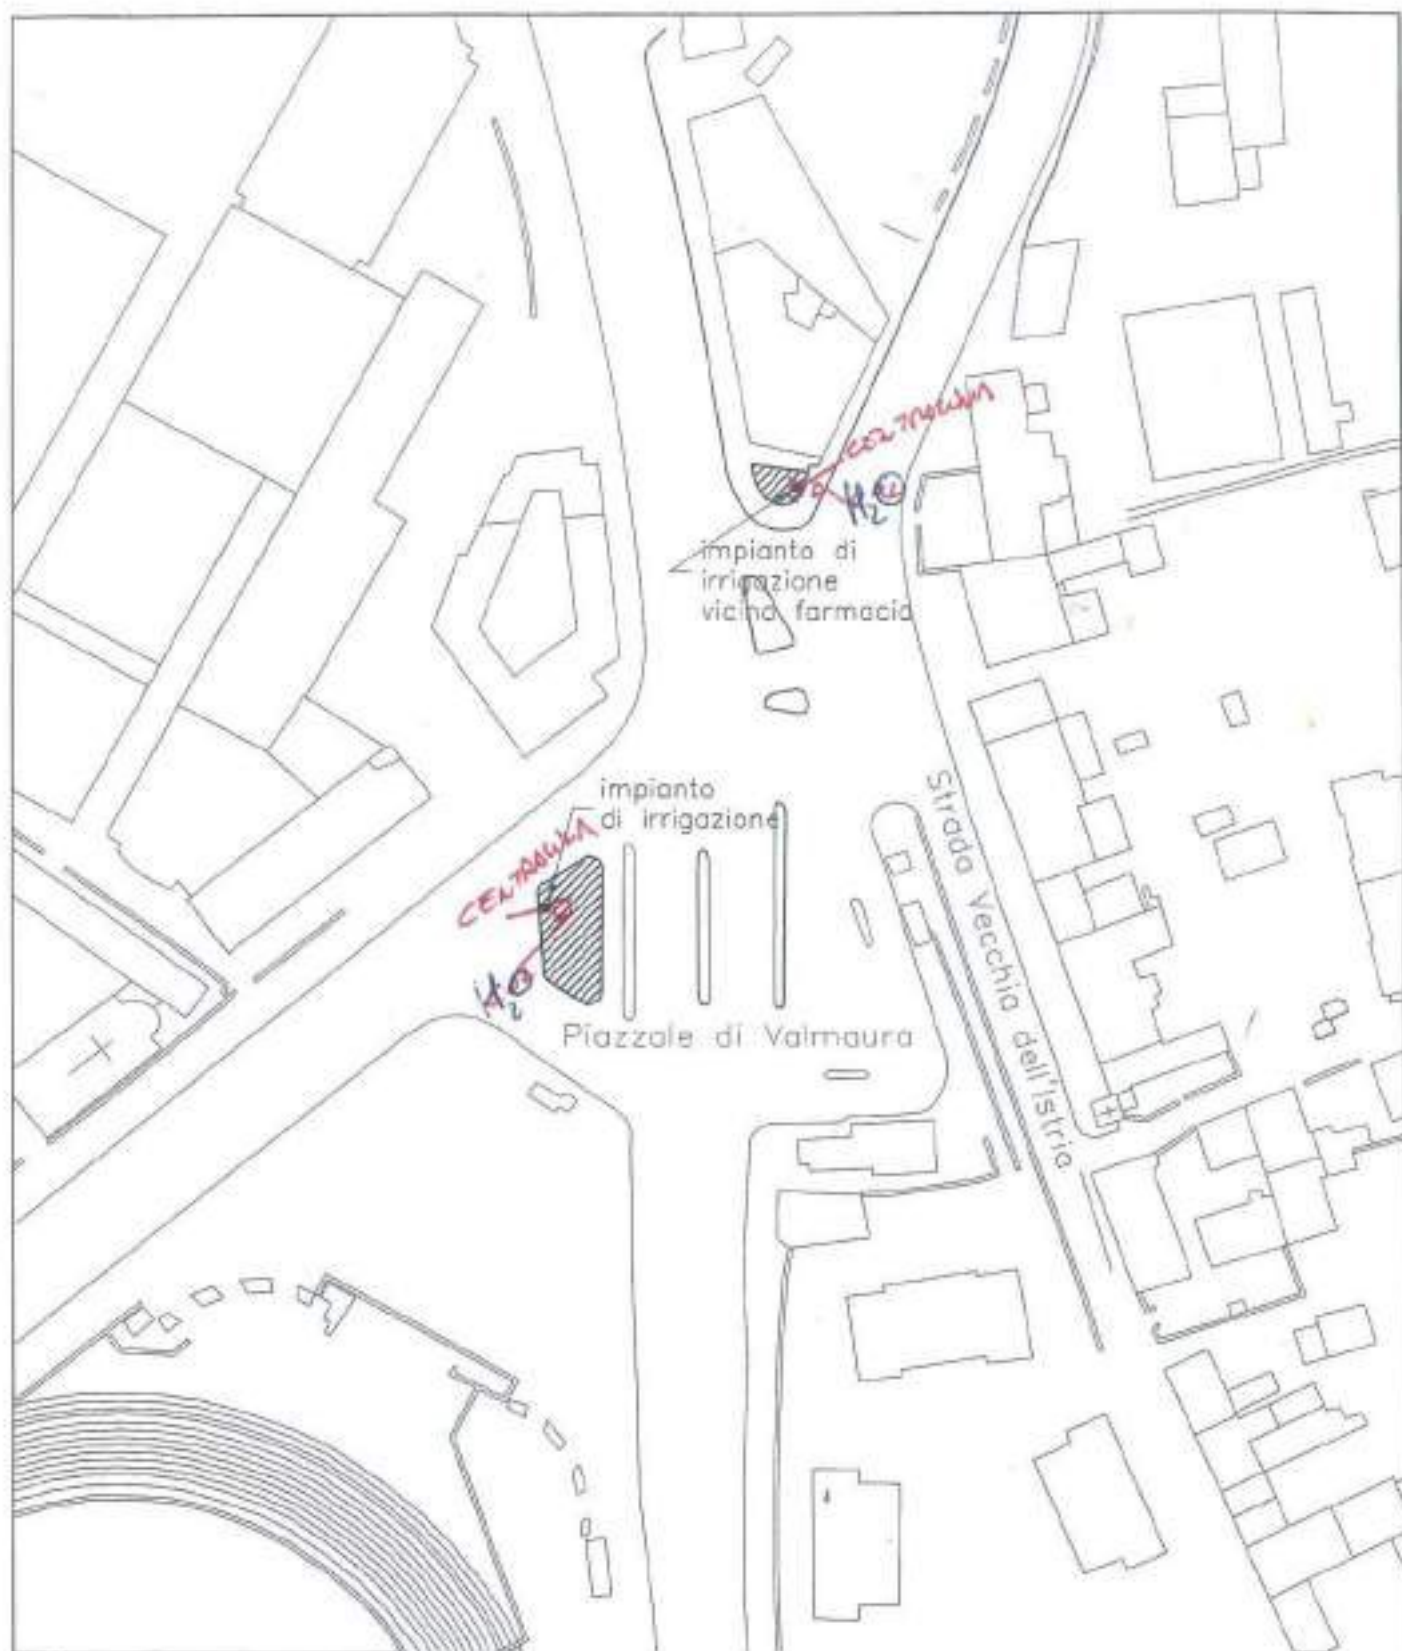


**A25**


## AIUOLE PIAZZALE VALMAURA

Superficie intervento mq 175

Scala 1 : 1.000

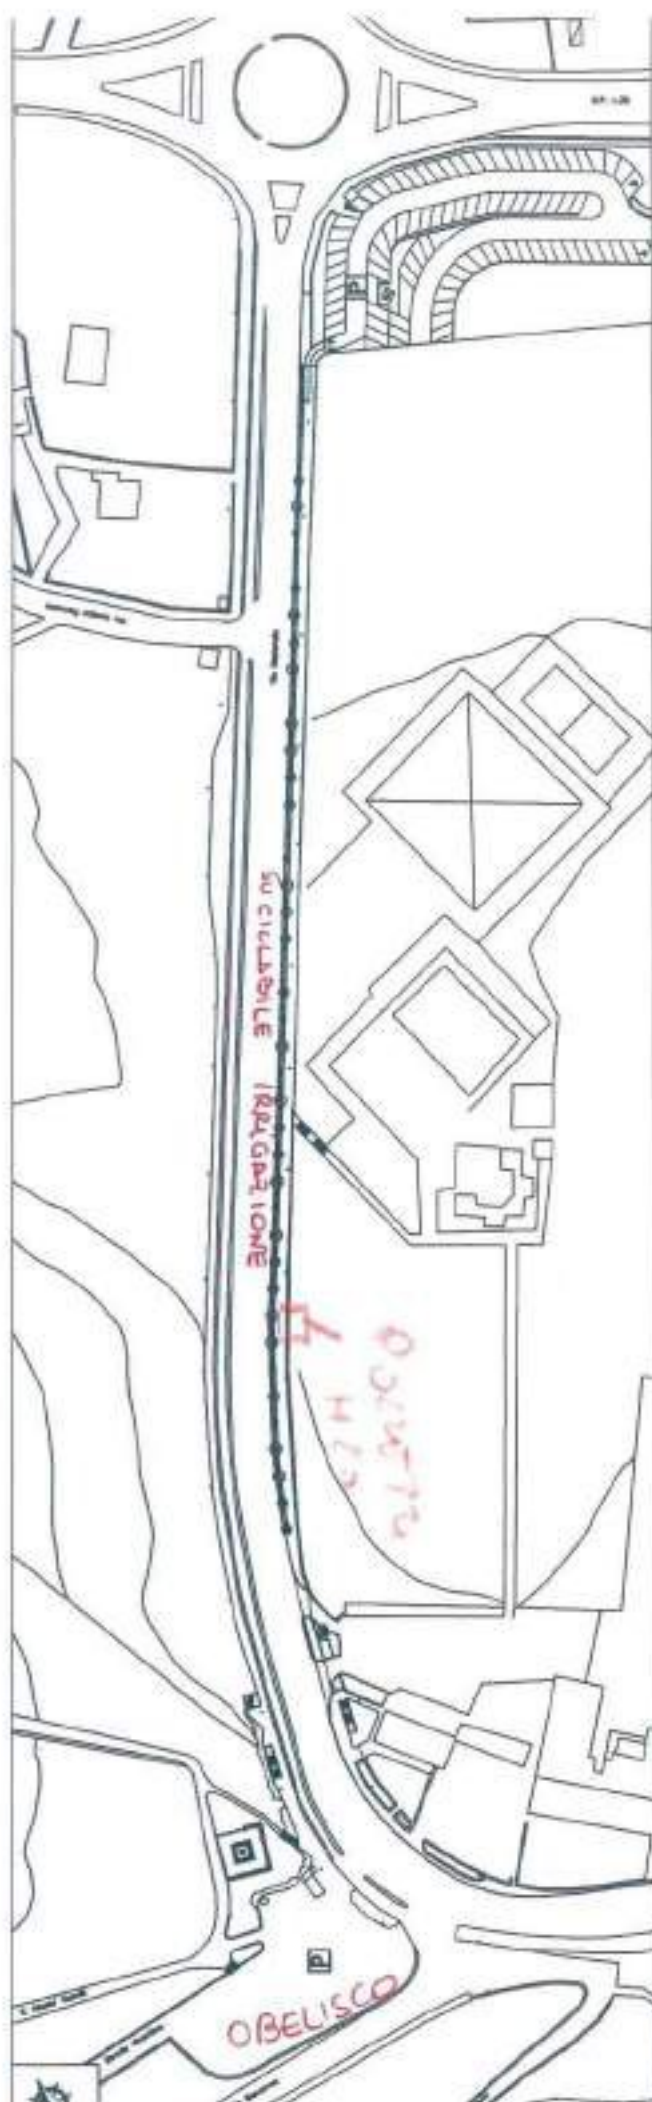

A26 OPICINA

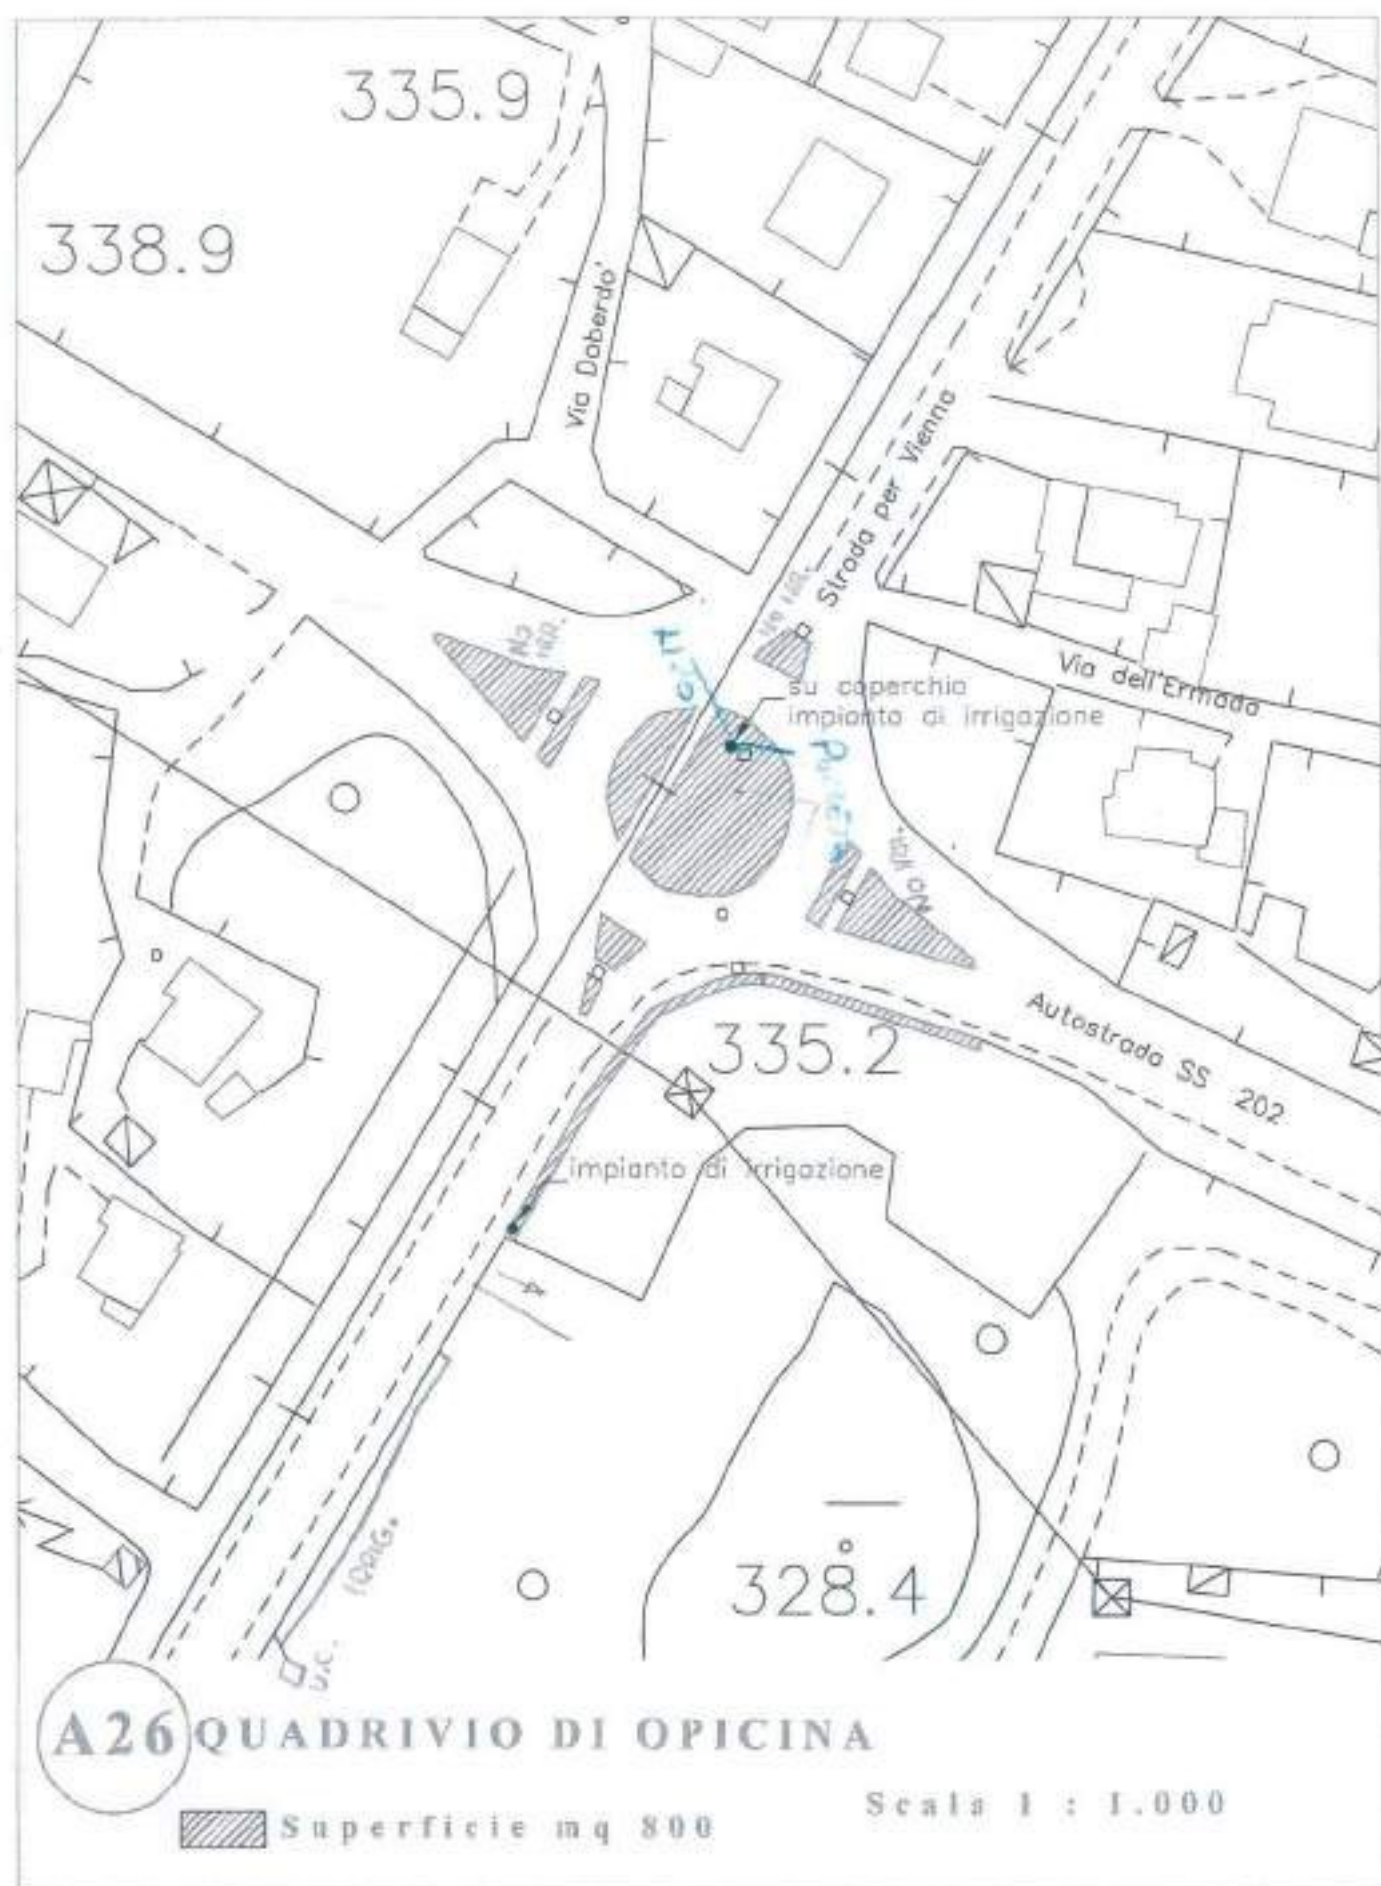





CHIESA

ADDUZIONE  
ACQUA

REDUTTORE  
PRESS.  
DISCONET.

Oleandri n.3  
Rudbeckia n.40

ala gocciola

Rosmarino prostrato  
6 mq n.50  
Abelia  
22 mq n.120

Sup.TOT.99,36 mq

Sup.PRATO  
65 mq

anello  
irrigatori

LINEA  
FONTANA

RISTORANTE  
Pizzeria

UNITA'CONT  
4 STAZ.

Rosmarino prostrato  
4 mq n.30+30

ala gocciola

Berberis x filanti "Tatara"  
8 mq n.60

Abelia x grandiflora "Prostrata"  
8 mq n.48

Cytis n.1

Ciotolo bianco

FONTANA

Abelia x grandiflora "Prostrata"  
8 mq n.48

Berberis x filanti "Tatara"  
8 mq n.60

anello  
irrigatori

Sup.PRATO  
49,32 mq

linea  
principale

Rosmarino prostrato  
8 mq n.80

ala gocciola

A 29

P.ZZA S.ANTONIO

NON CI TROVA

Cytis n.1

Sup. PRATO  
40 mq

UNITA'CONT  
4 STAZ.

anello  
irrigatori

DEMOLIRE GLS

Sup.TOT.99,36 mq

Abelia x grandiflora "Prostrata"  
9 mq n.54

Ciotolucan  
n.21

Abelia x grandiflora "Prostrata"  
12 mq n.72

ala gocciola

1+3  
clausura

Nardus tenui  
10 mq n.80+80


linea principale

Abelia x grandiflora "Prostrata"  
12 mq n.72

Ciotolucan  
n.21

1+3  
clausura

MARE

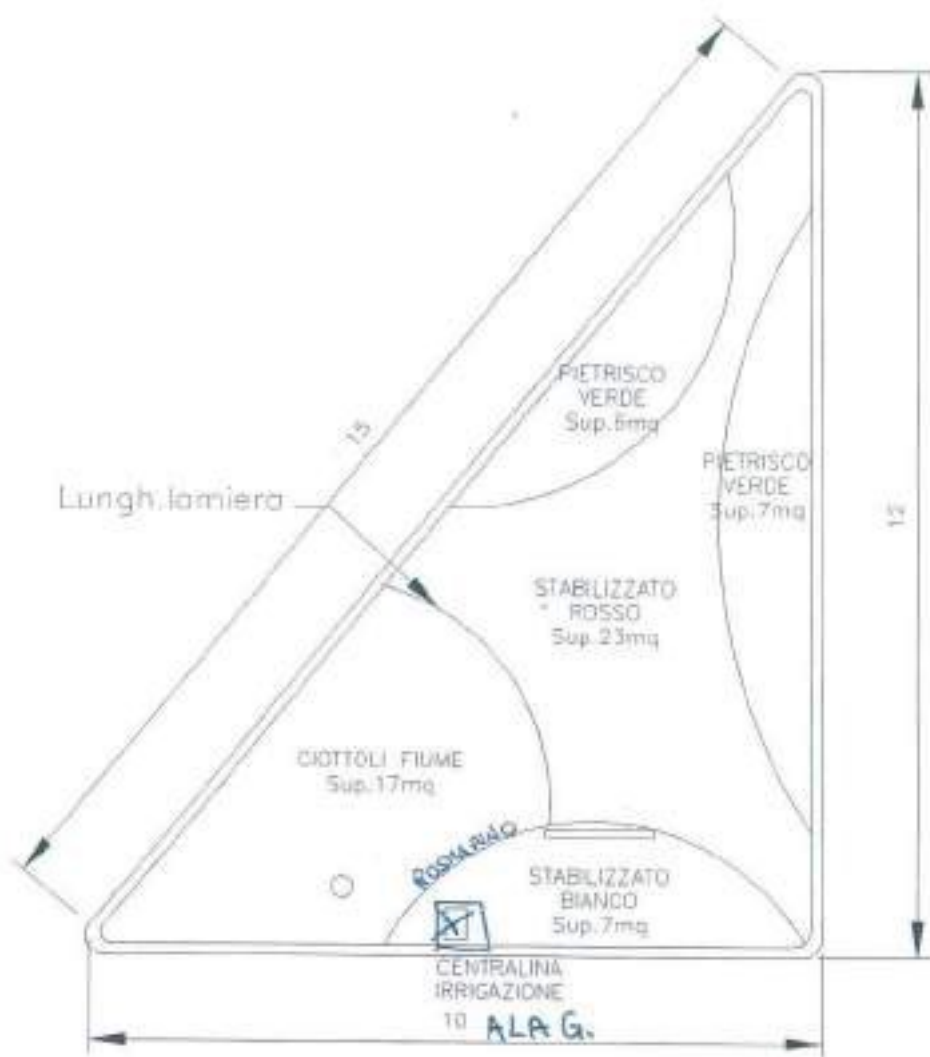


AREA VERDE  
Sup. TOT. 60mq

A33

VIA MAESTRI DEL LAVORO



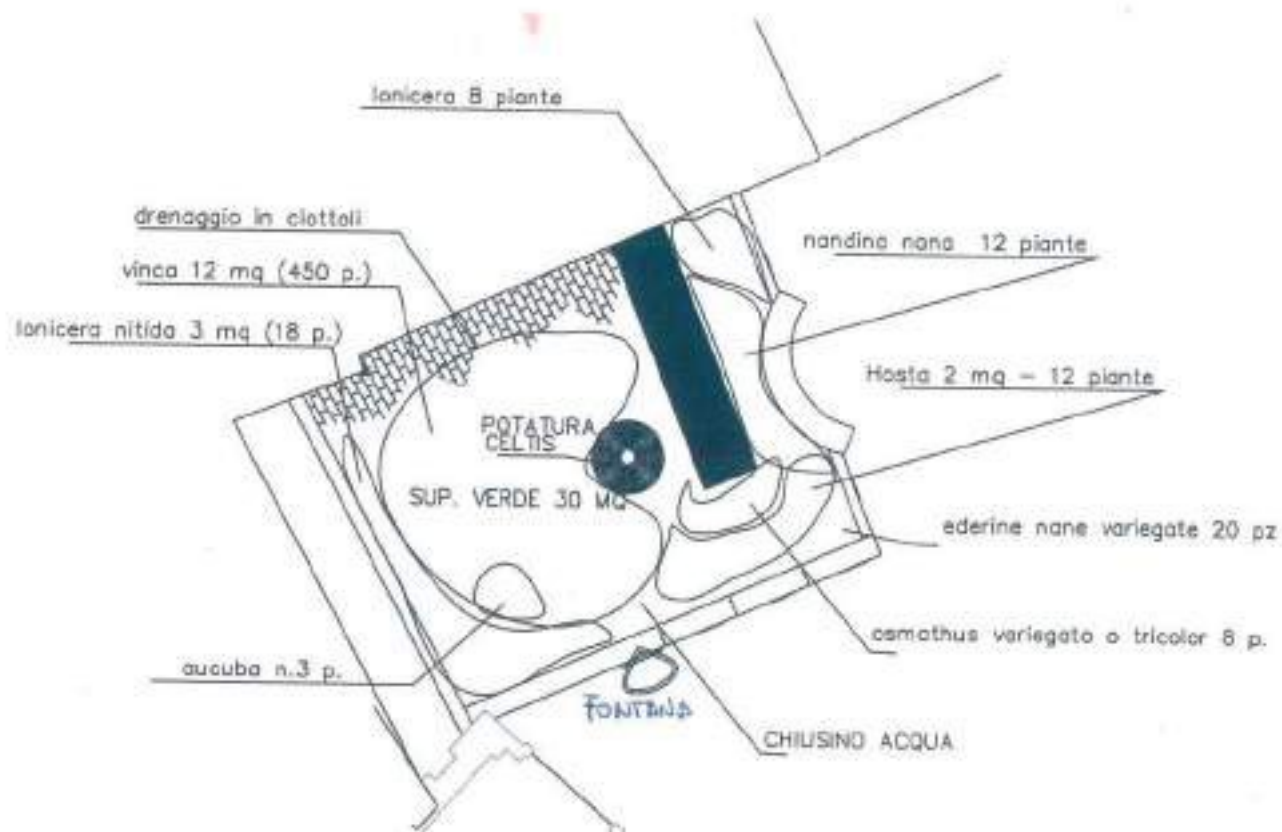

A35 - TRAUNER




**A36** PIAZZA PERUGINO

IRrig. SOCCORSO


Superficie di intervento mq 420

Scala 1 : 1.000

## A41 TEATRO ROMANO

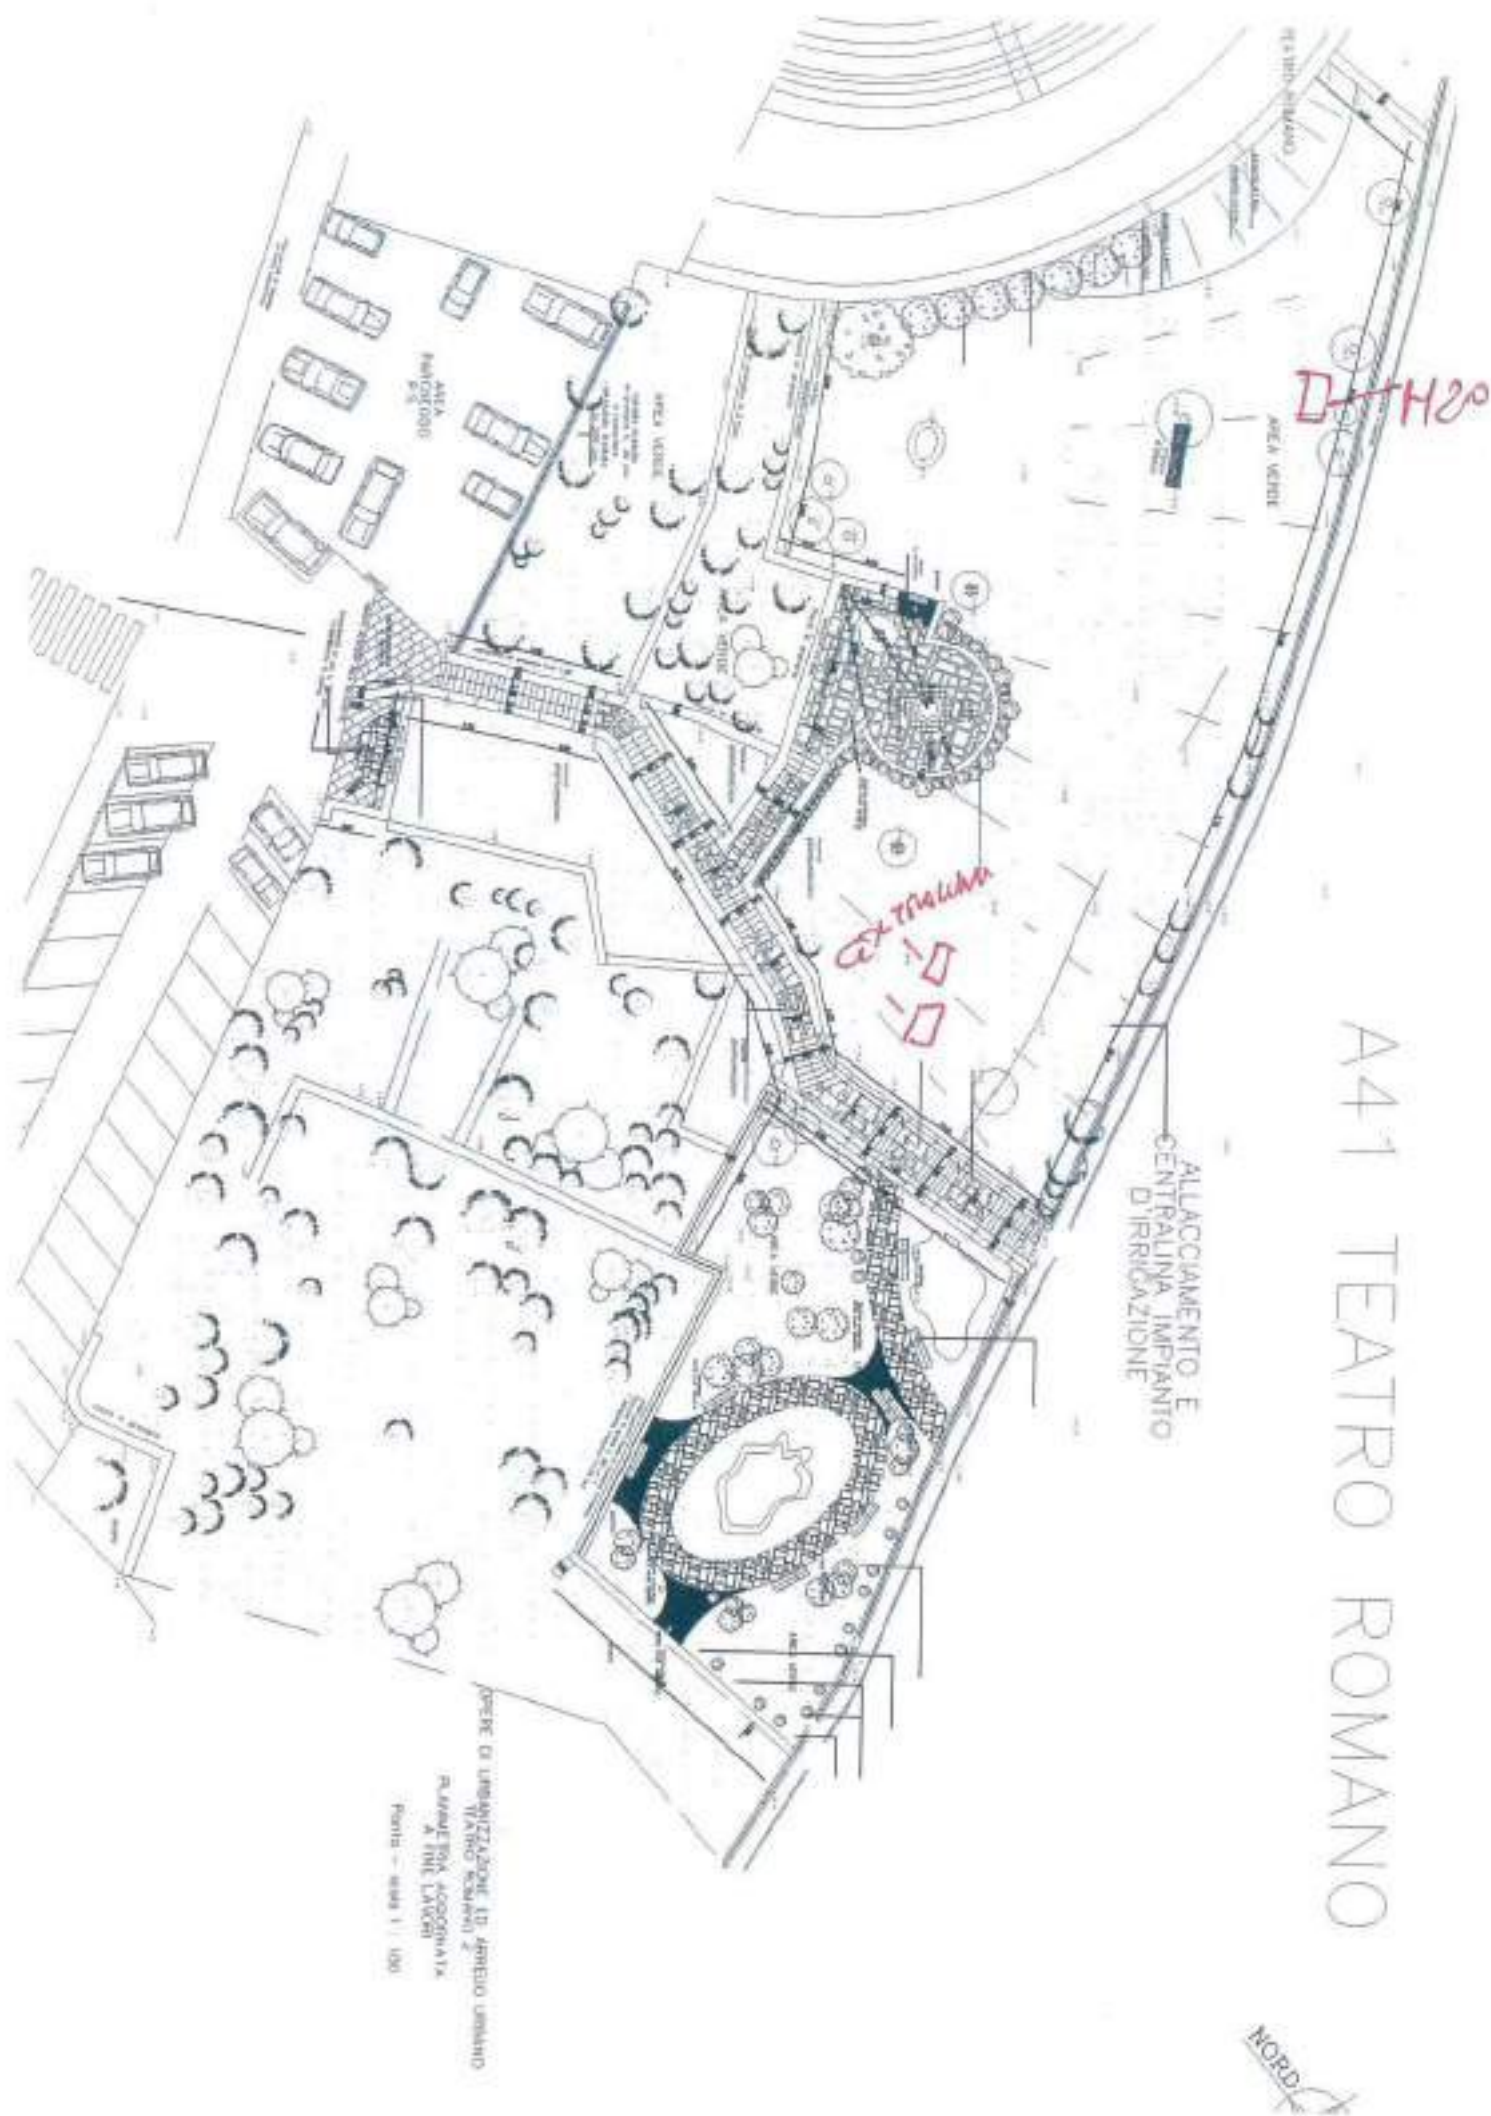



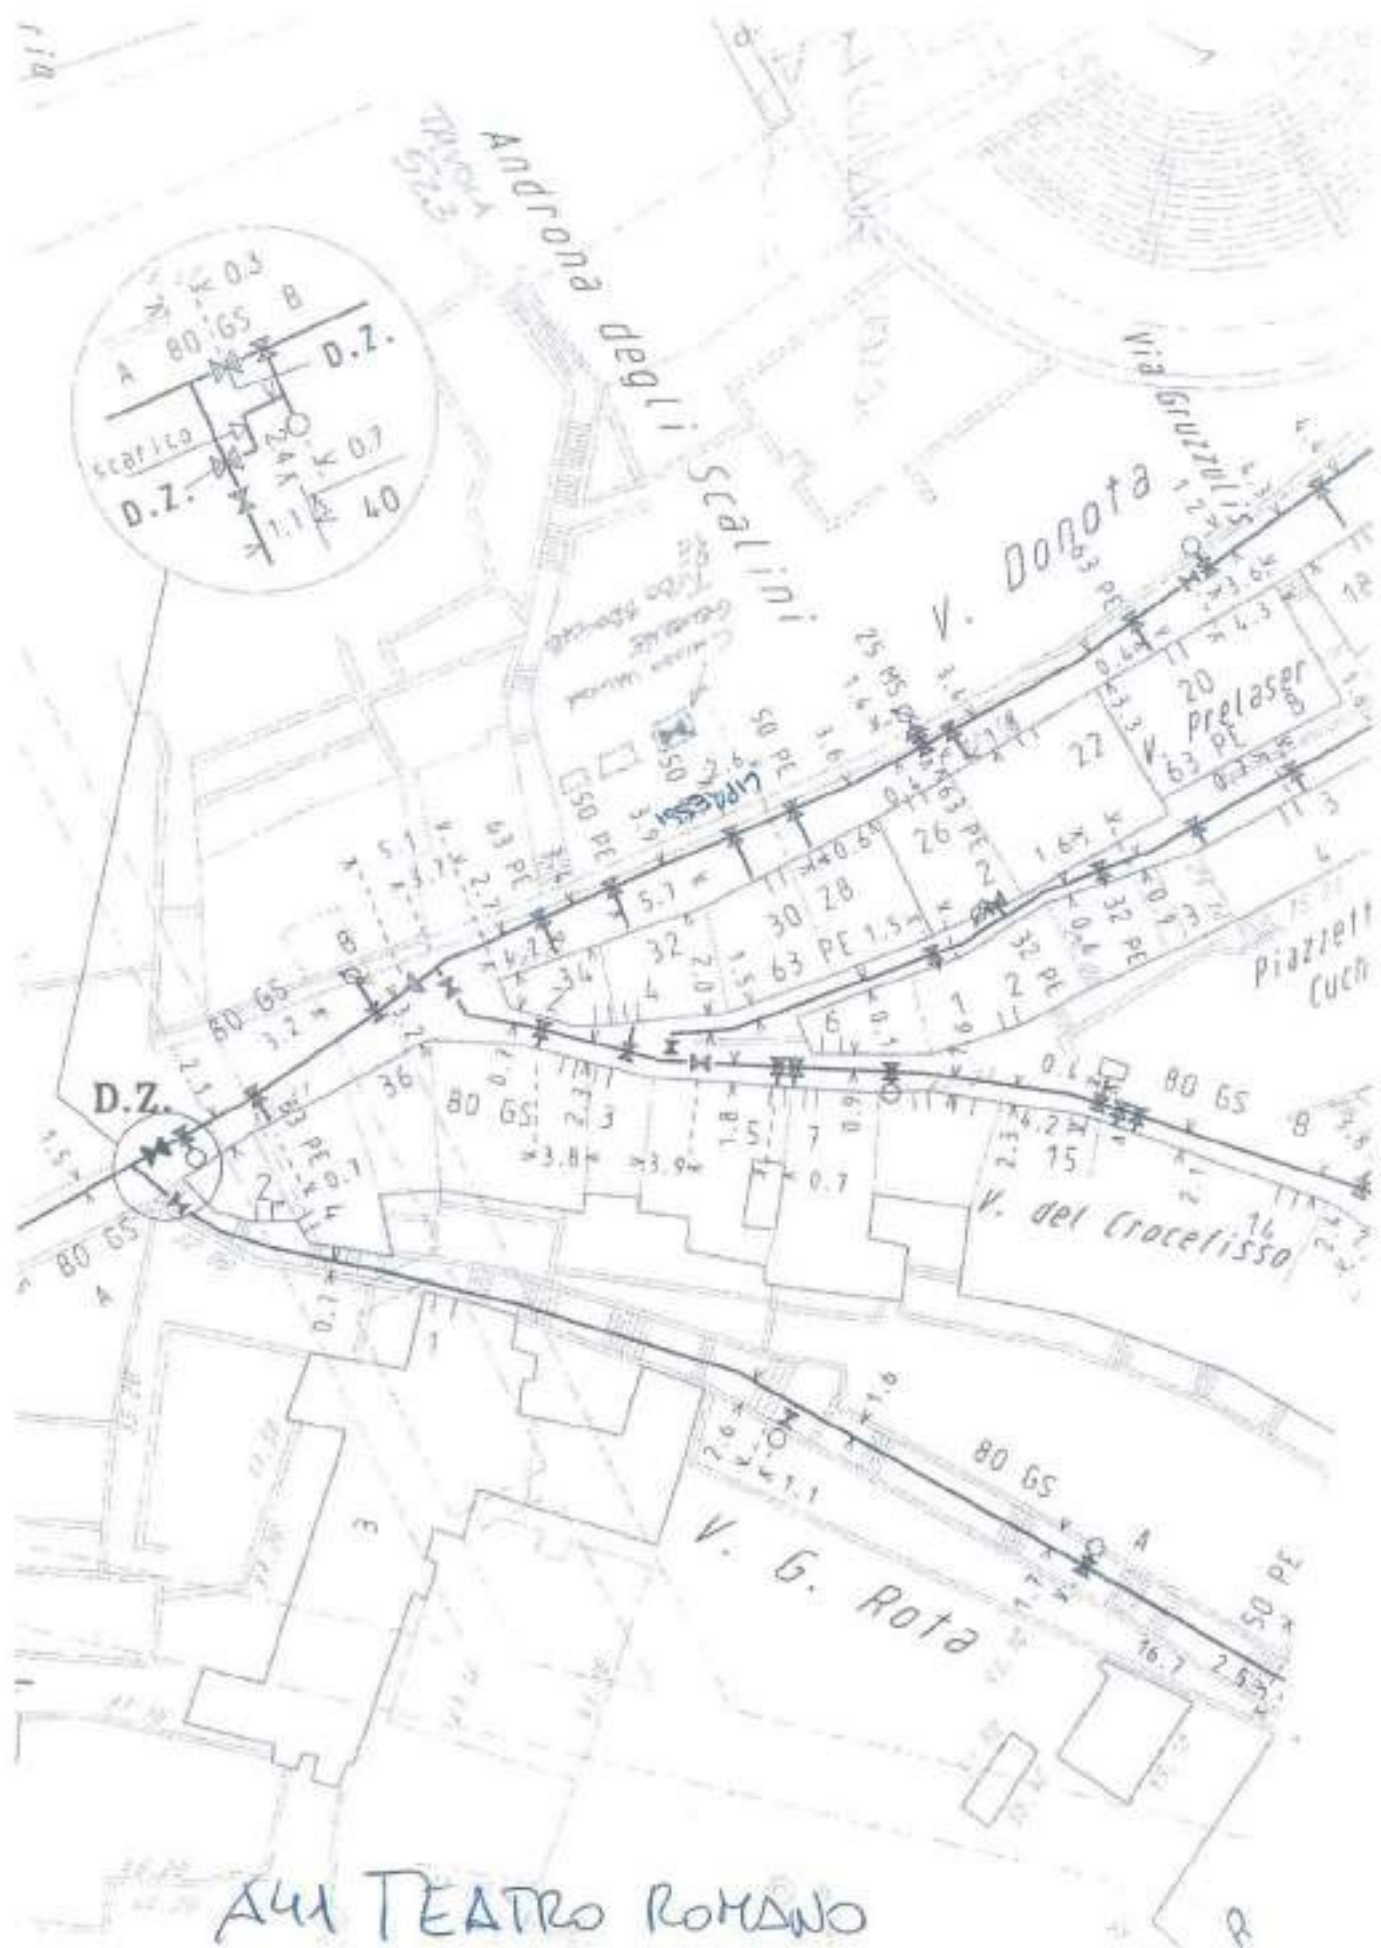




**A43** AIUOLE ROTATORIA L.GO GIARDINO-TOMIZZA

Superficie di intervento mq 180

Scala 1 : 1.000

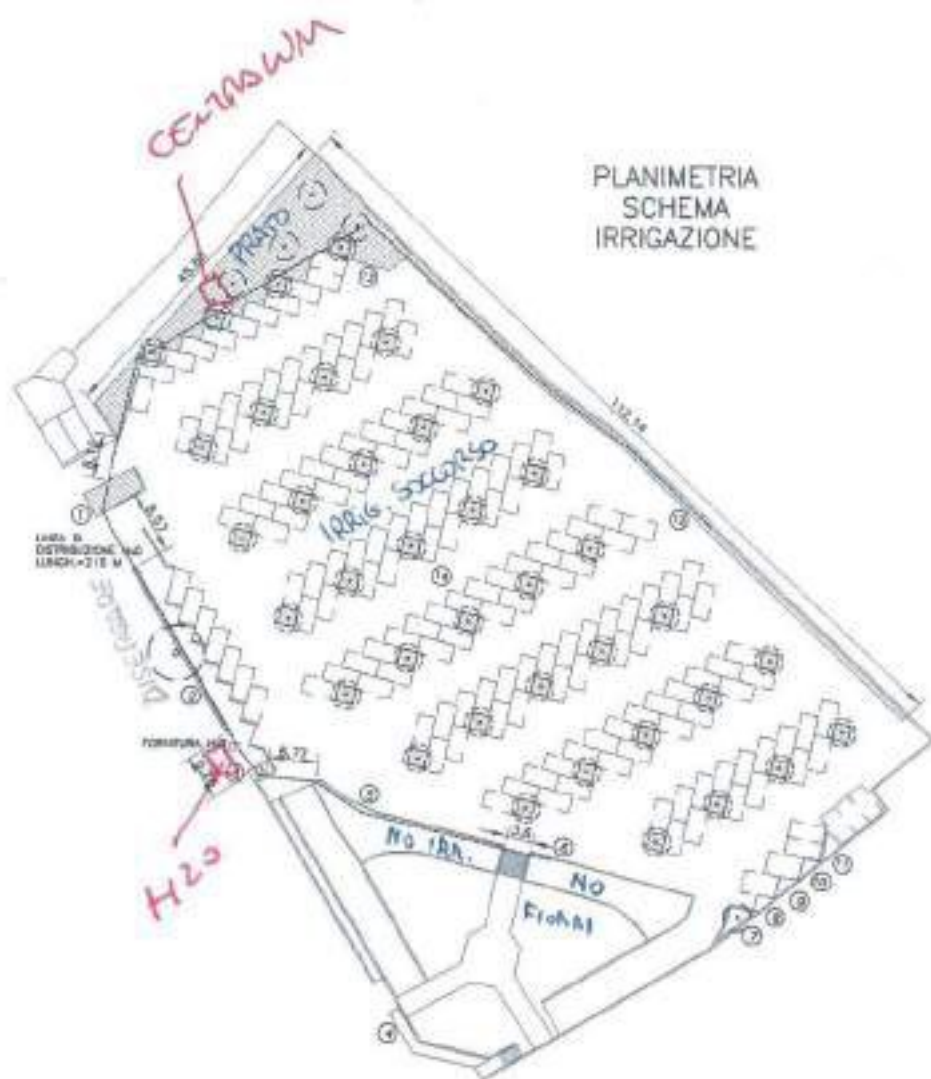

**A44**

# **AIUOLE PARCHEGGIO CIMITERO VIA COSTALUNGA**


Superficie di intervento mq 924

Scala 1 : 1.000








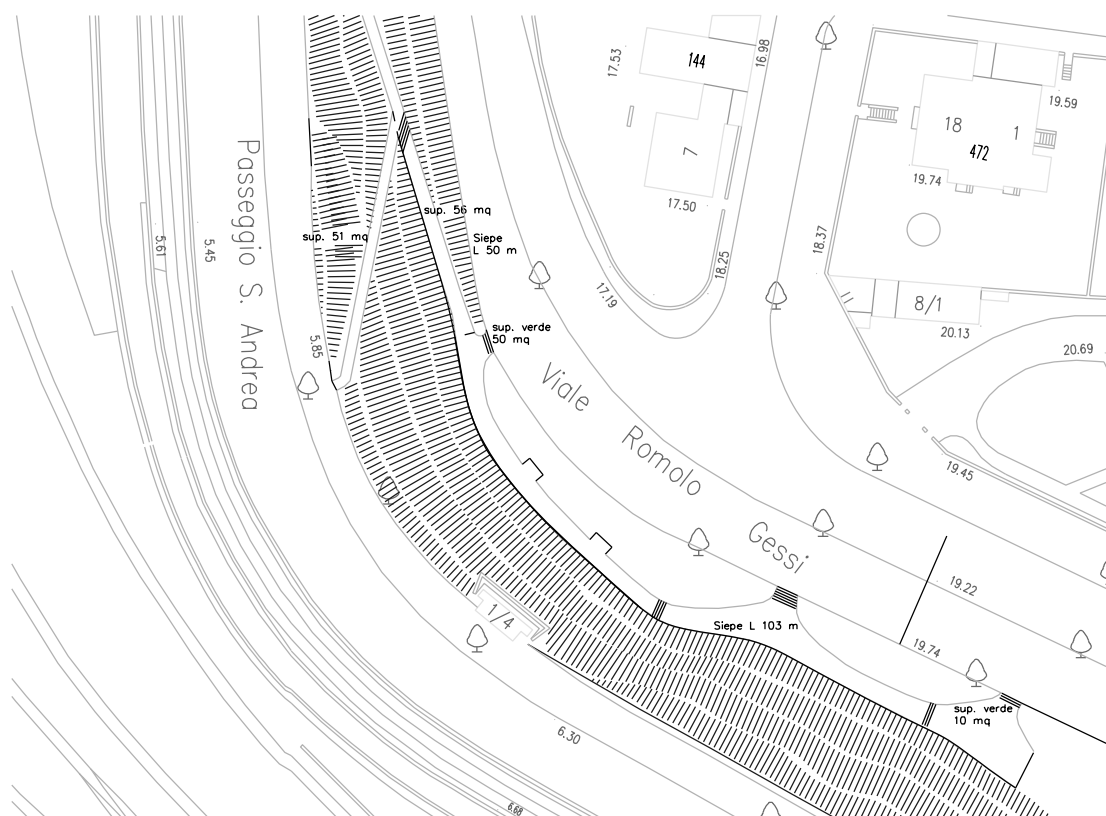


AREA VERDE FRA V.LEROMOLO GESSI E PASS.S.ANDREA

SUPERFICIE DA IRRIGARE 160 MQ

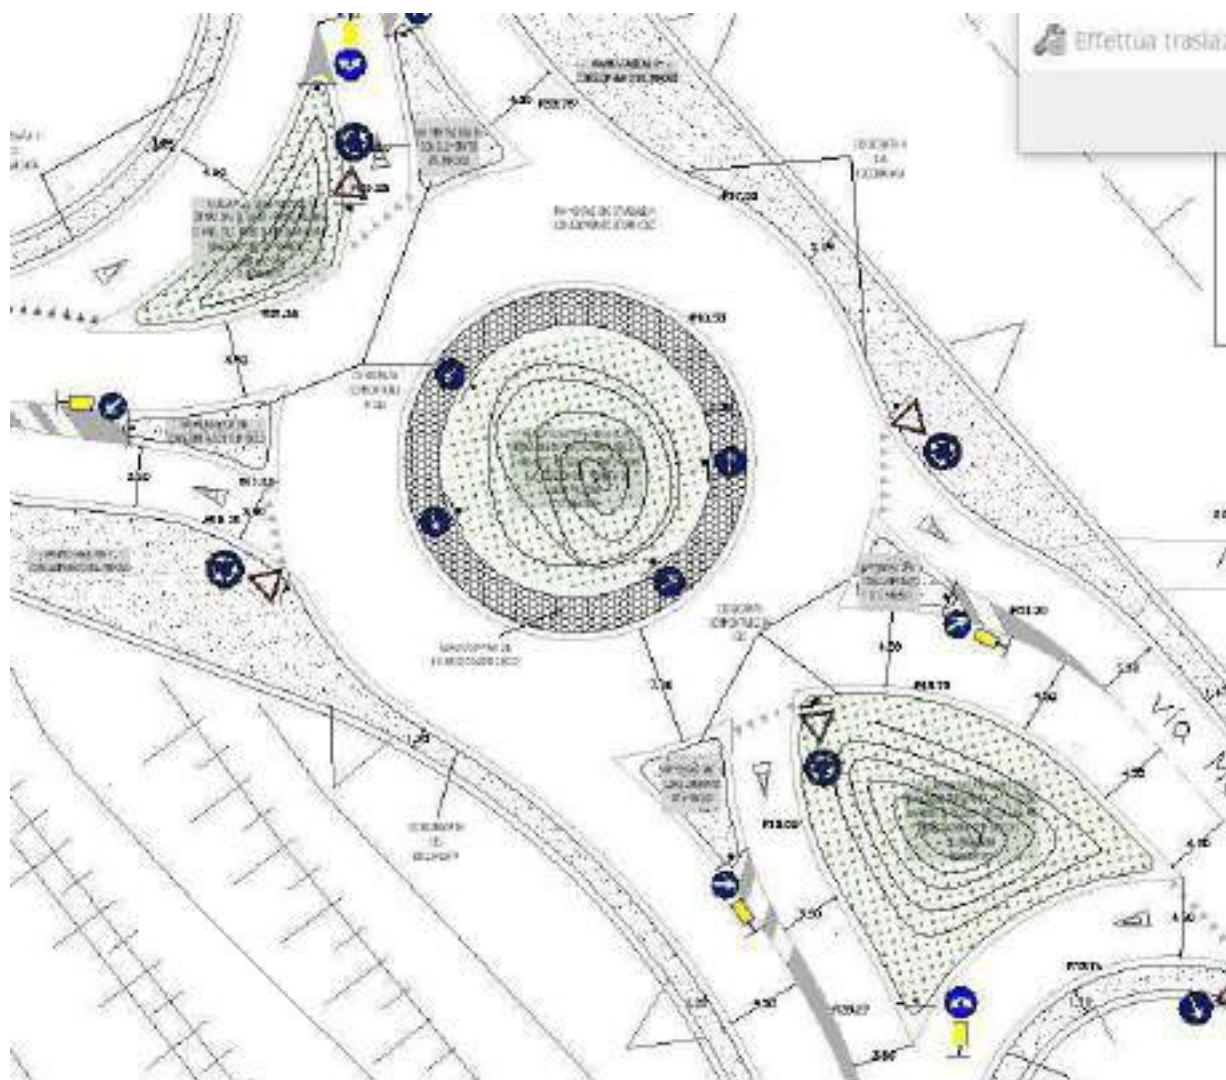

VIA MARCHESETTI 485 mq



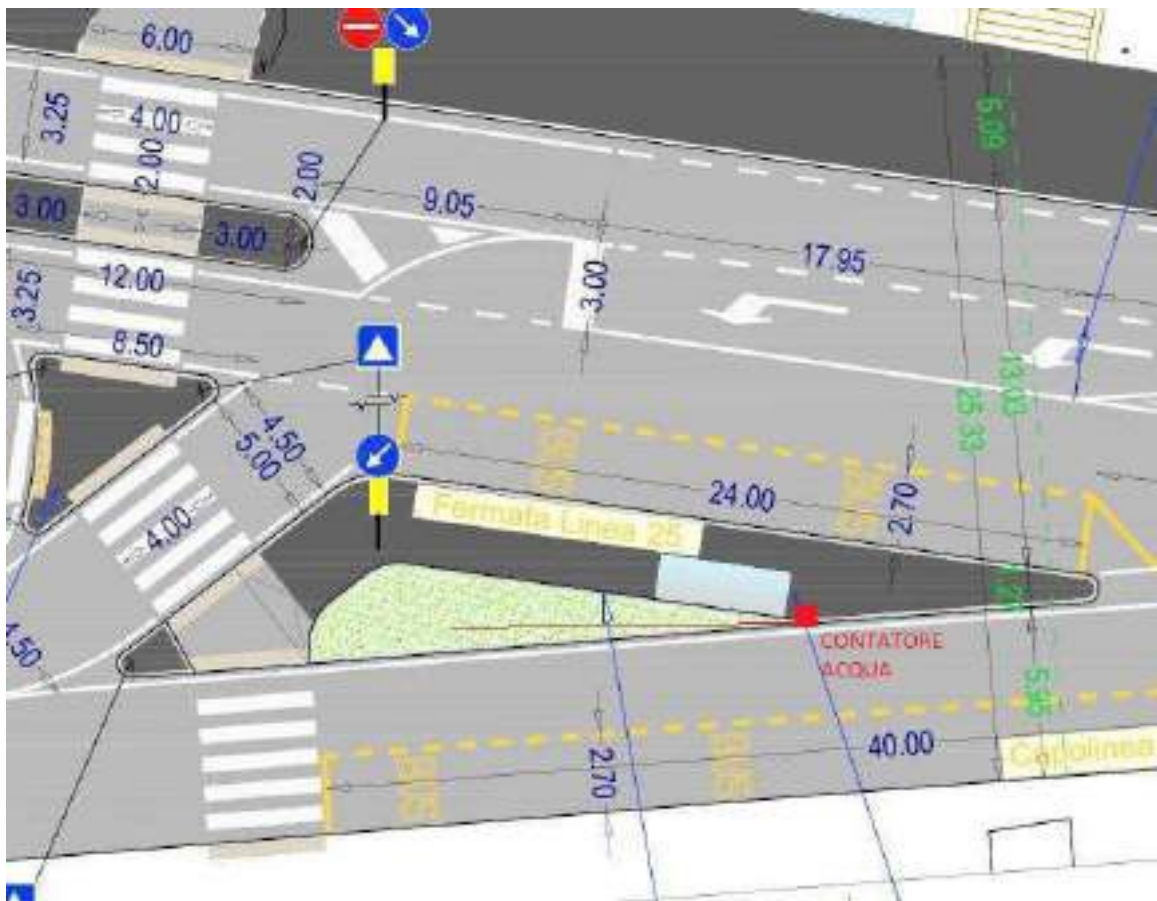

AIUOLA VIA DE MARCHESETTI – FERDINADEO SUP. 25 mq