


Allegato alla deliberazione
giuntale N. 112 del 11/11/1991
IL SINDACO IL SEGRETARIO GENERALE

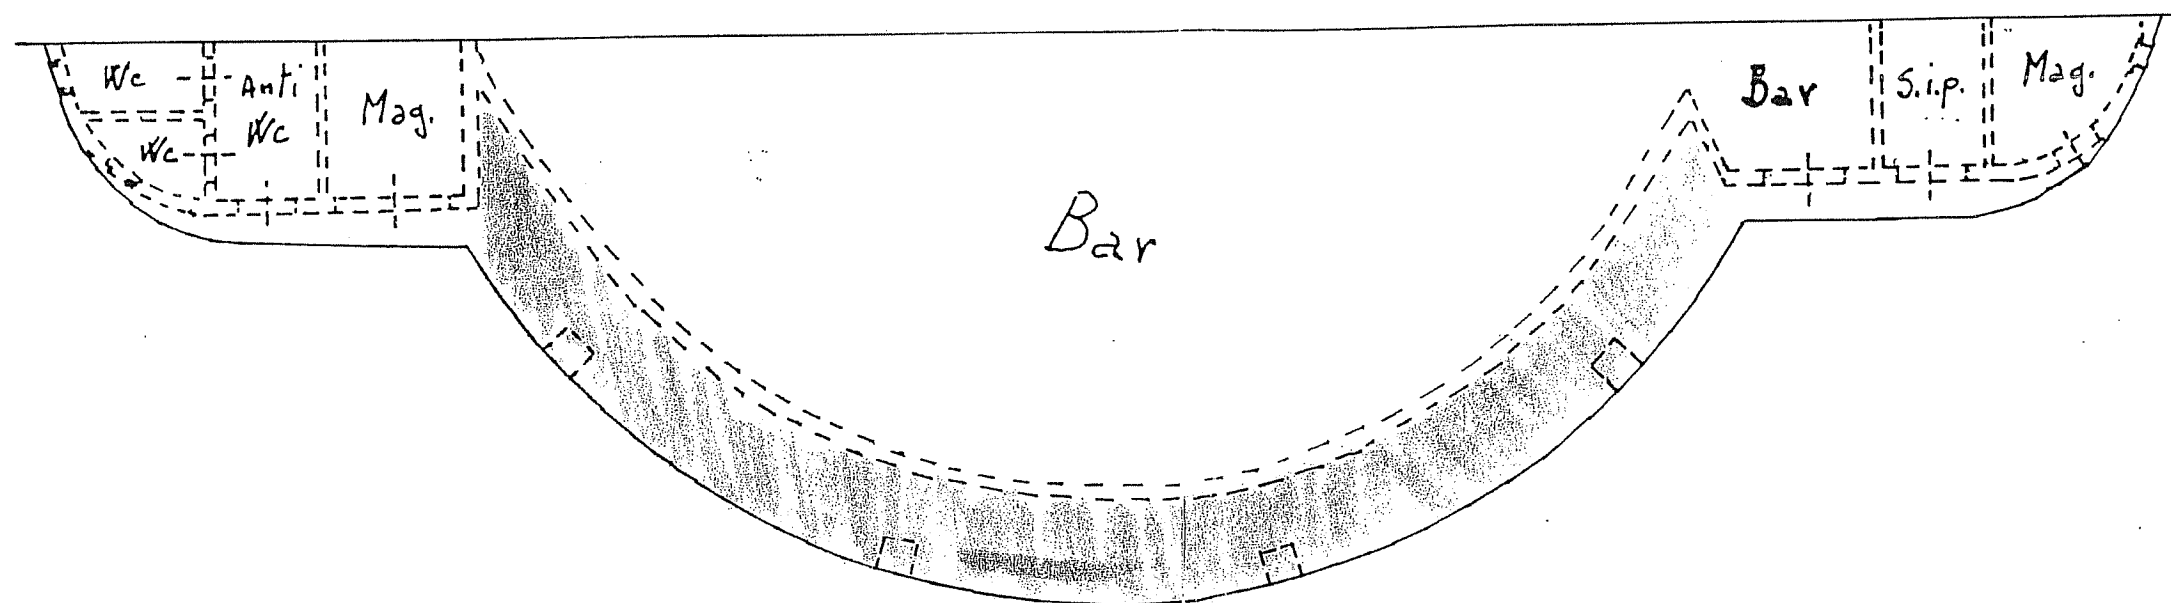

Bar del bagno ai "Topolini"

Scala 1:100

Elenco firmatari

ATTO SOTTOSCRITTO DIGITALMENTE AI SENSI DEL D.P.R. 445/2000 E DEL D.LGS. 82/2005 E SUCCESSIVE MODIFICHE E INTEGRAZIONI

Questo documento è stato firmato da:

NOME: ADRIANO DUGULIN

CODICE FISCALE: DGLDRN55D13L424B

DATA FIRMA: 24/04/2014 12:43:08

IMPRONTA: 1EB1B25EC1EA3333E64F7BAEAC0DD625757CD778A8CDD82300C362AE474E01FC
757CD778A8CDD82300C362AE474E01FC6916C4ED19E46DFE066800A96E58D944
6916C4ED19E46DFE066800A96E58D944395D28B8368A3812E68C1F93B0745C8A
395D28B8368A3812E68C1F93B0745C8AE64B0A2A9A5160F5FF4E9619BF0B8891