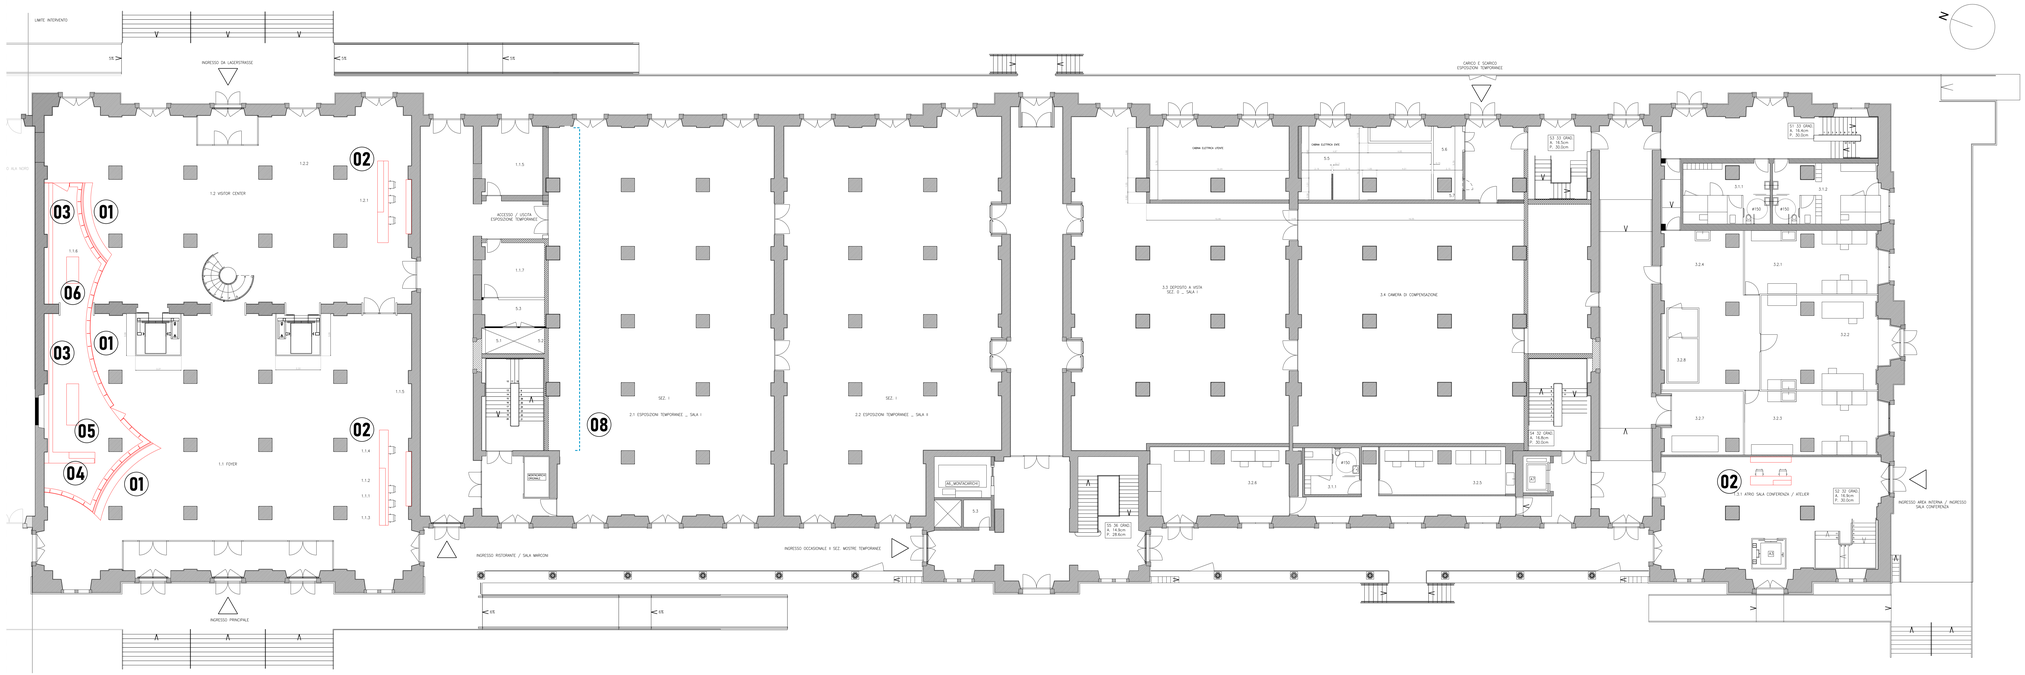

LEGENDA
ELEMENTI PREVISTI NELLA PRESENTE FORNITURA

- ARREDI SU DISEGNO
- RIVESTIMENTI PANNELLI CEMENTIZI
- RIVESTIMENTI LEGNO
- 01 — RIF. VOCE ELENCO PREZZI

STAZIONE APPALTANTE:
Comune di Trieste
Piazza Unità d'Italia, 4
34121 Trieste

Dipartimento Sviluppo, Educazione, Promozione turistica, culturale e sportiva.
Servizio Promozione Turistica, Musei, Eventi culturali e Sportivi - Musei scientifici

POLO MUSEALE DEL PORTO VECCHIO
NUOVO MUSEO DEL MARE
FORNITURA ARREDI FISSI

PROGETTAZIONE DEFINITIVA ED ESECUTIVA

GUILLERMO VAZQUEZ CONSUEGRA ARQUITECTO S.L.p.
Ingegneri:

Polidecnica Soc. Coop. (mandante)
Consilium S.r.l (mandante)
SDM CONSULTING S.r.l. (mandante)
ARCHEOSERVICE S.r.l. (mandante)
MAGIS & Associati (mandante)
RE.TE. Restituzioni Tecniche S.r.l. (mandante)
STUDIO LANDSTUDIO (mandante)
MONICA ENDRICH (mandante)

ASSEGNAMENTO PROGETTO
REDAZIONE DOCUMENTAZIONE DI GARA

Arch. Paolo Rizzi - Comune di Trieste

RESPONSABILE UNICO DI PROGETTO

Dott. Francesca Lacaj – Comune di Trieste

ELABORATO

PLANIMETRIA CON INDIVIDUAZIONE OPERE IN FORNITURA
PIANTA PIANO RIALZATO

PARTE D'OPERA	DISCIPLINA	DOC. E PROG.	FASE	REV.
	OC	A4.5	1	0

Cartella	File name	PUNQ	Scala	Formato
		4768	1:100	

REV.	DESCRIZIONE	DATA	DISEGNATO	CONTROLLATO	APPROVATO
0	EMISSIONE PER PROGETTO DI FORNITURA	11.04.2025	Rizzi	Rizzi	