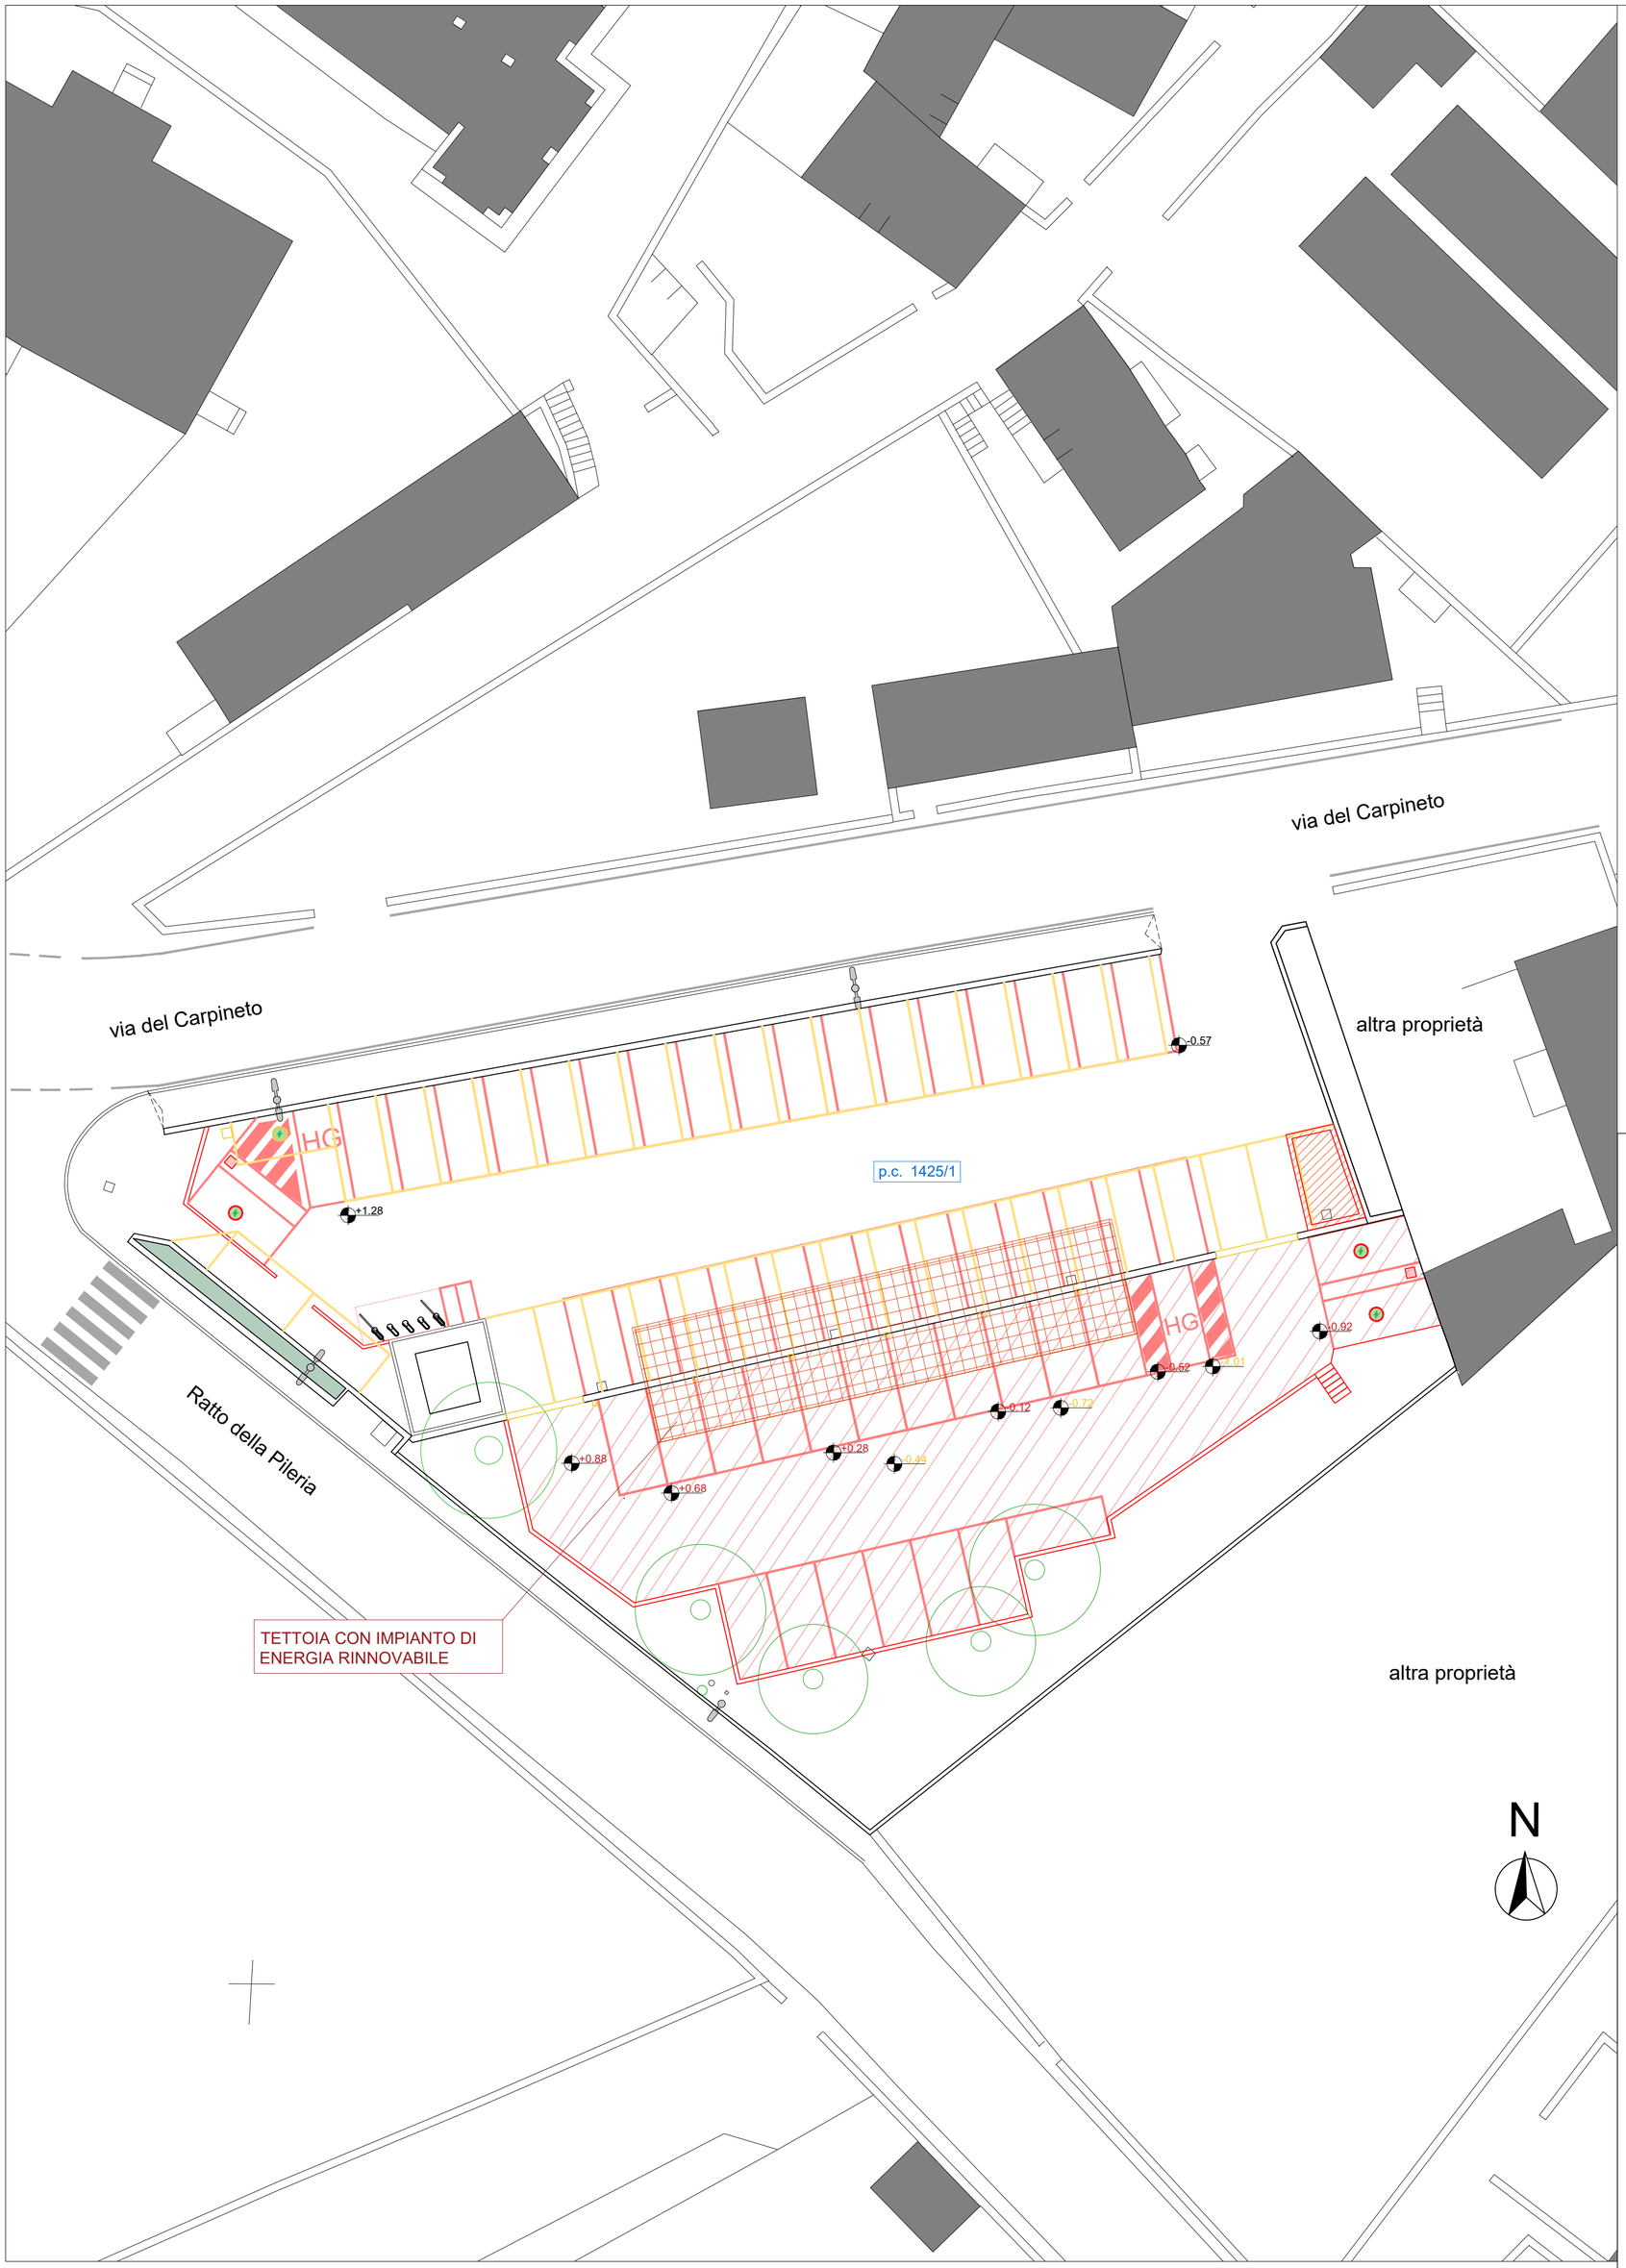


LEGENDA

costruzioni	segnaletica stradale di progetto
demolizioni	segnaletica stradale stato di fatto da eliminare

Comune di Trieste

Dipartimento Territorio, Ambiente, Lavori Pubblici e Patrimonio
Servizio Mobilità e Traffico

---

progetto di fattibilità tecnico-economica

ANDREA DE WALDERSTEIN
27.10.2026
09:56:07
GMT+01:00

RESPONSABILE UNICO DEL PROGETTO	Arch. Andrea De Walderstein
PROGETTISTI	Ing. Giorgia Gobesso
PROGETTISTI	Arch. Silvia Musini
REDAZIONE	Geom. Francesca Trevisan
REDAZIONE	Geom. Artiom Vanon
COORDINATORE DELLA SICUREZZA	Geol. Giorgio Tagliapietra

ELABORATO

T03

PLANIMETRIA COMPARATIVA

TrieSTe

DESCRIZIONE	SCALA	DATA
planimetria comparativa costruito-demolito	1:200	luglio 2026