

Rif. AFFIDAMENTO D'INCARICO PROFESSIONALE Cig ZIE387FE3E
 DI CUI ALLA DETERMINA REG. DET. DIR. N. 3470/2022 Prof. Corr. 10/2021-6/1-1/77 (3017)
 DIPARTIMENTO TERRITORIO, AMBIENTE, LAVORI PUBBLICI E PATRIMONIO SERVIZIO
 IMMOBILIARE - COMUNE DI TRIESTE


Studio Associato Geometri
ALBERTO PARENTIN E STEFANO DECOLLE
 V.le Frausin n° 1 - 34015 Muggia - TS - Tel. 040 275097
 C.F./P.IVA 01372820322 - Mail: info@studioparentindecolle.com

SERVIZI TECNICI RELATIVI AGLI IMMOBILI
 INSERTI NEL PIANO DELLE ALIENAZIONI E DELLE
 VALORIZZAZIONI DEL COMUNE DI TRIESTE :

TERRENO DI VIA FORLANINI P.C.N. 1994/14
 DEL C.C. DI ROZZOL

LA COMMITTENZA		
COMUNE DI TRIESTE		
IL TECNICO		
Geom. DECOLLE Stefano V.le Frausin, 1 34015 MUGGIA (Trieste) - Tel. 040 275097 Pec: stefano.decolle@geopec.it		
IL TECNICO		
Geom. PARENTIN Alberto V.le Frausin, 1 34015 MUGGIA (Trieste) - Tel. 040 275097 Pec: alberto.parentin@geopec.it		
TAVOLA	TITOLO	DATA
2	RILIEVO PLANIALTIMETRICO E SEZIONI DEL TERRENO	21.12.22

INQUADRAMENTO GENERALE
 RILIEVO PLANIALTIMETRICO DEL LOTTO

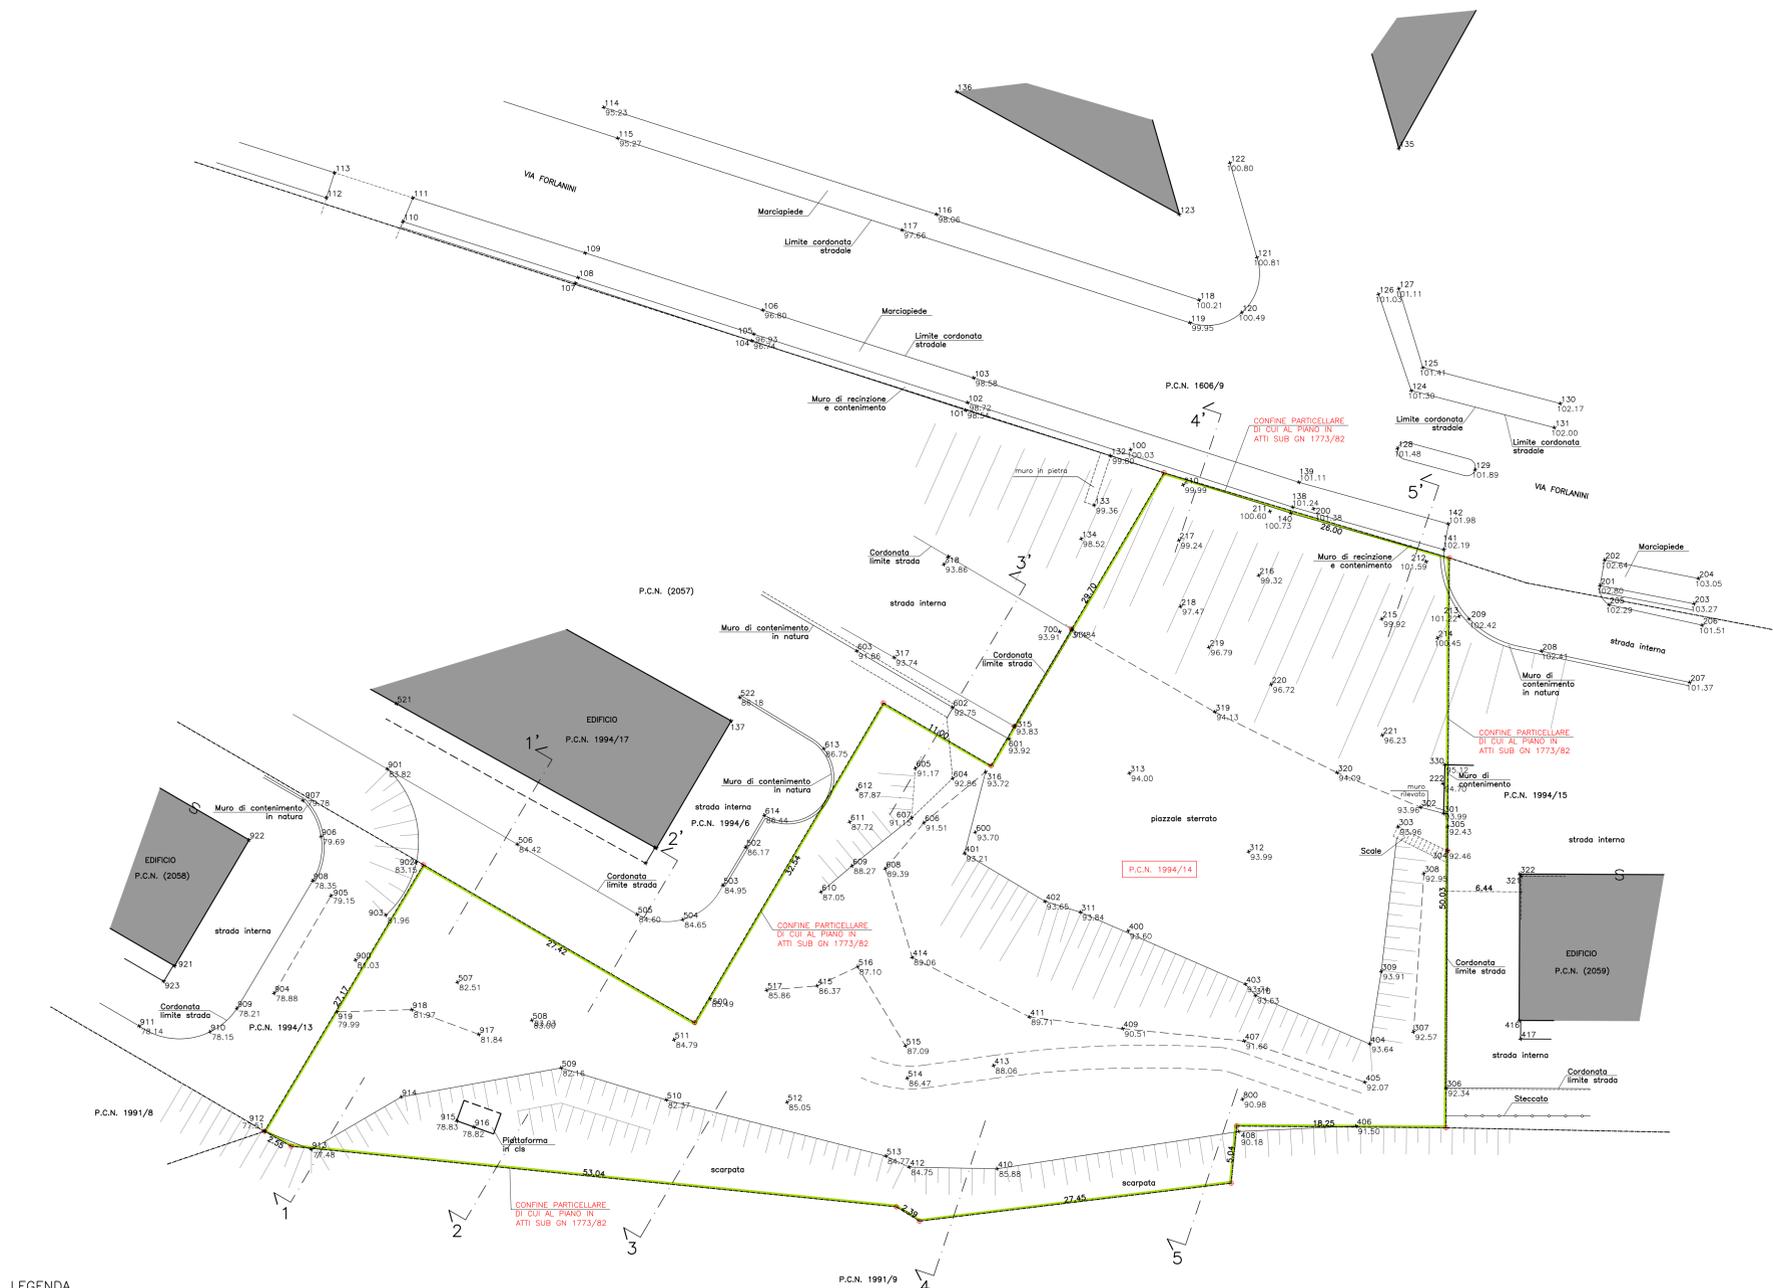


LEGENDA


	CONFINI PARTICELLA 1994/14
	CONFINI PARTICELLE CATASTALI
	PUNTI ALTIMETRICI RILIEVO IN NATURA

SEZIONI DEL TERRENO


SEZIONE 1-1'

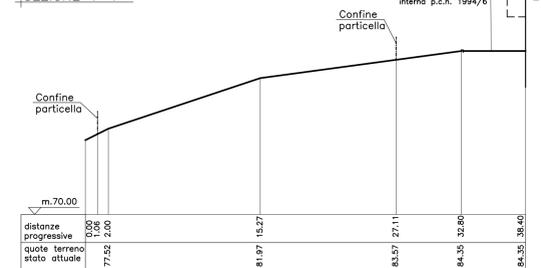


SEZIONE 2-2'

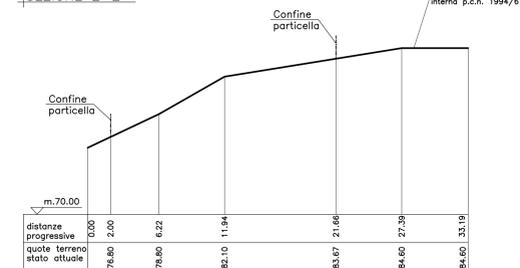


SEZIONE 3-3'

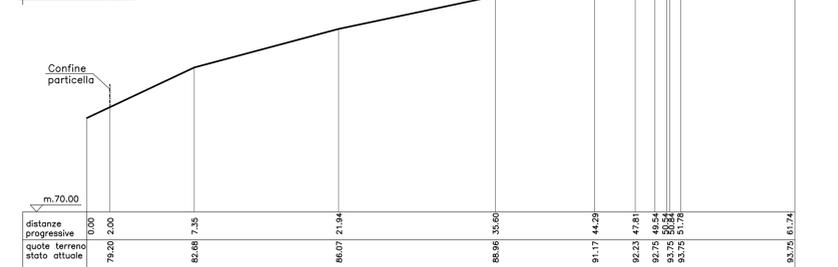



SEZIONE 4-4'

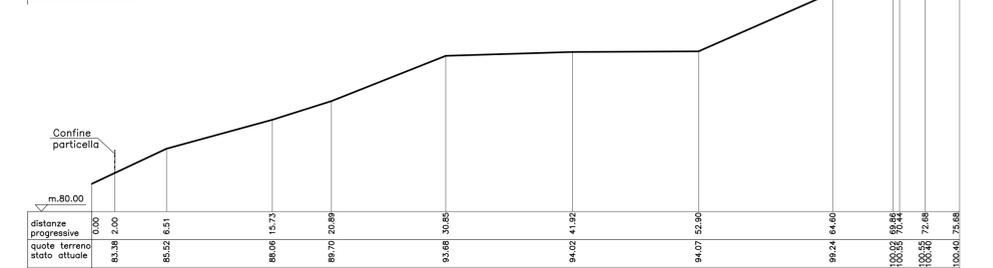

SEZIONE 5-5'

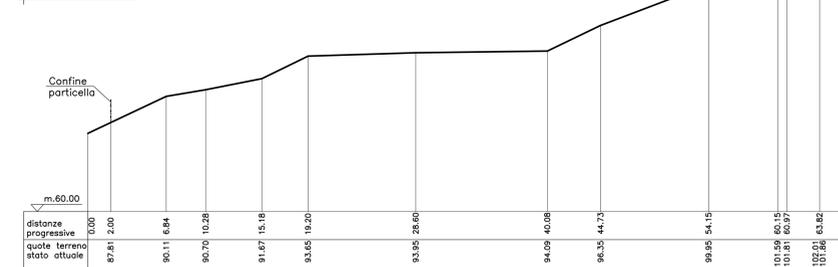

INQUADRAMENTI CARTOGRAFICI

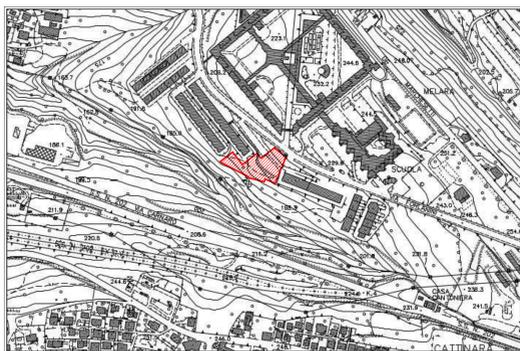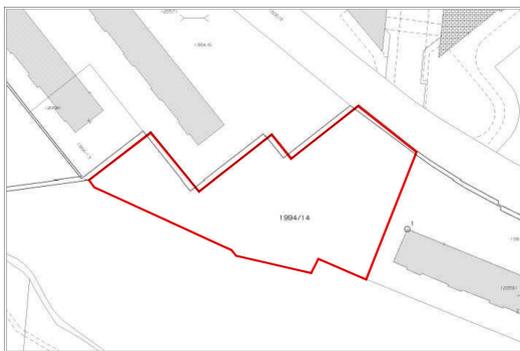

SCALA 1:250

SCALA 1:250