


Piano Terra

 Armadio multimediale

 Schermi Led o videowall


 Lavagne/schermi touch orizzontali

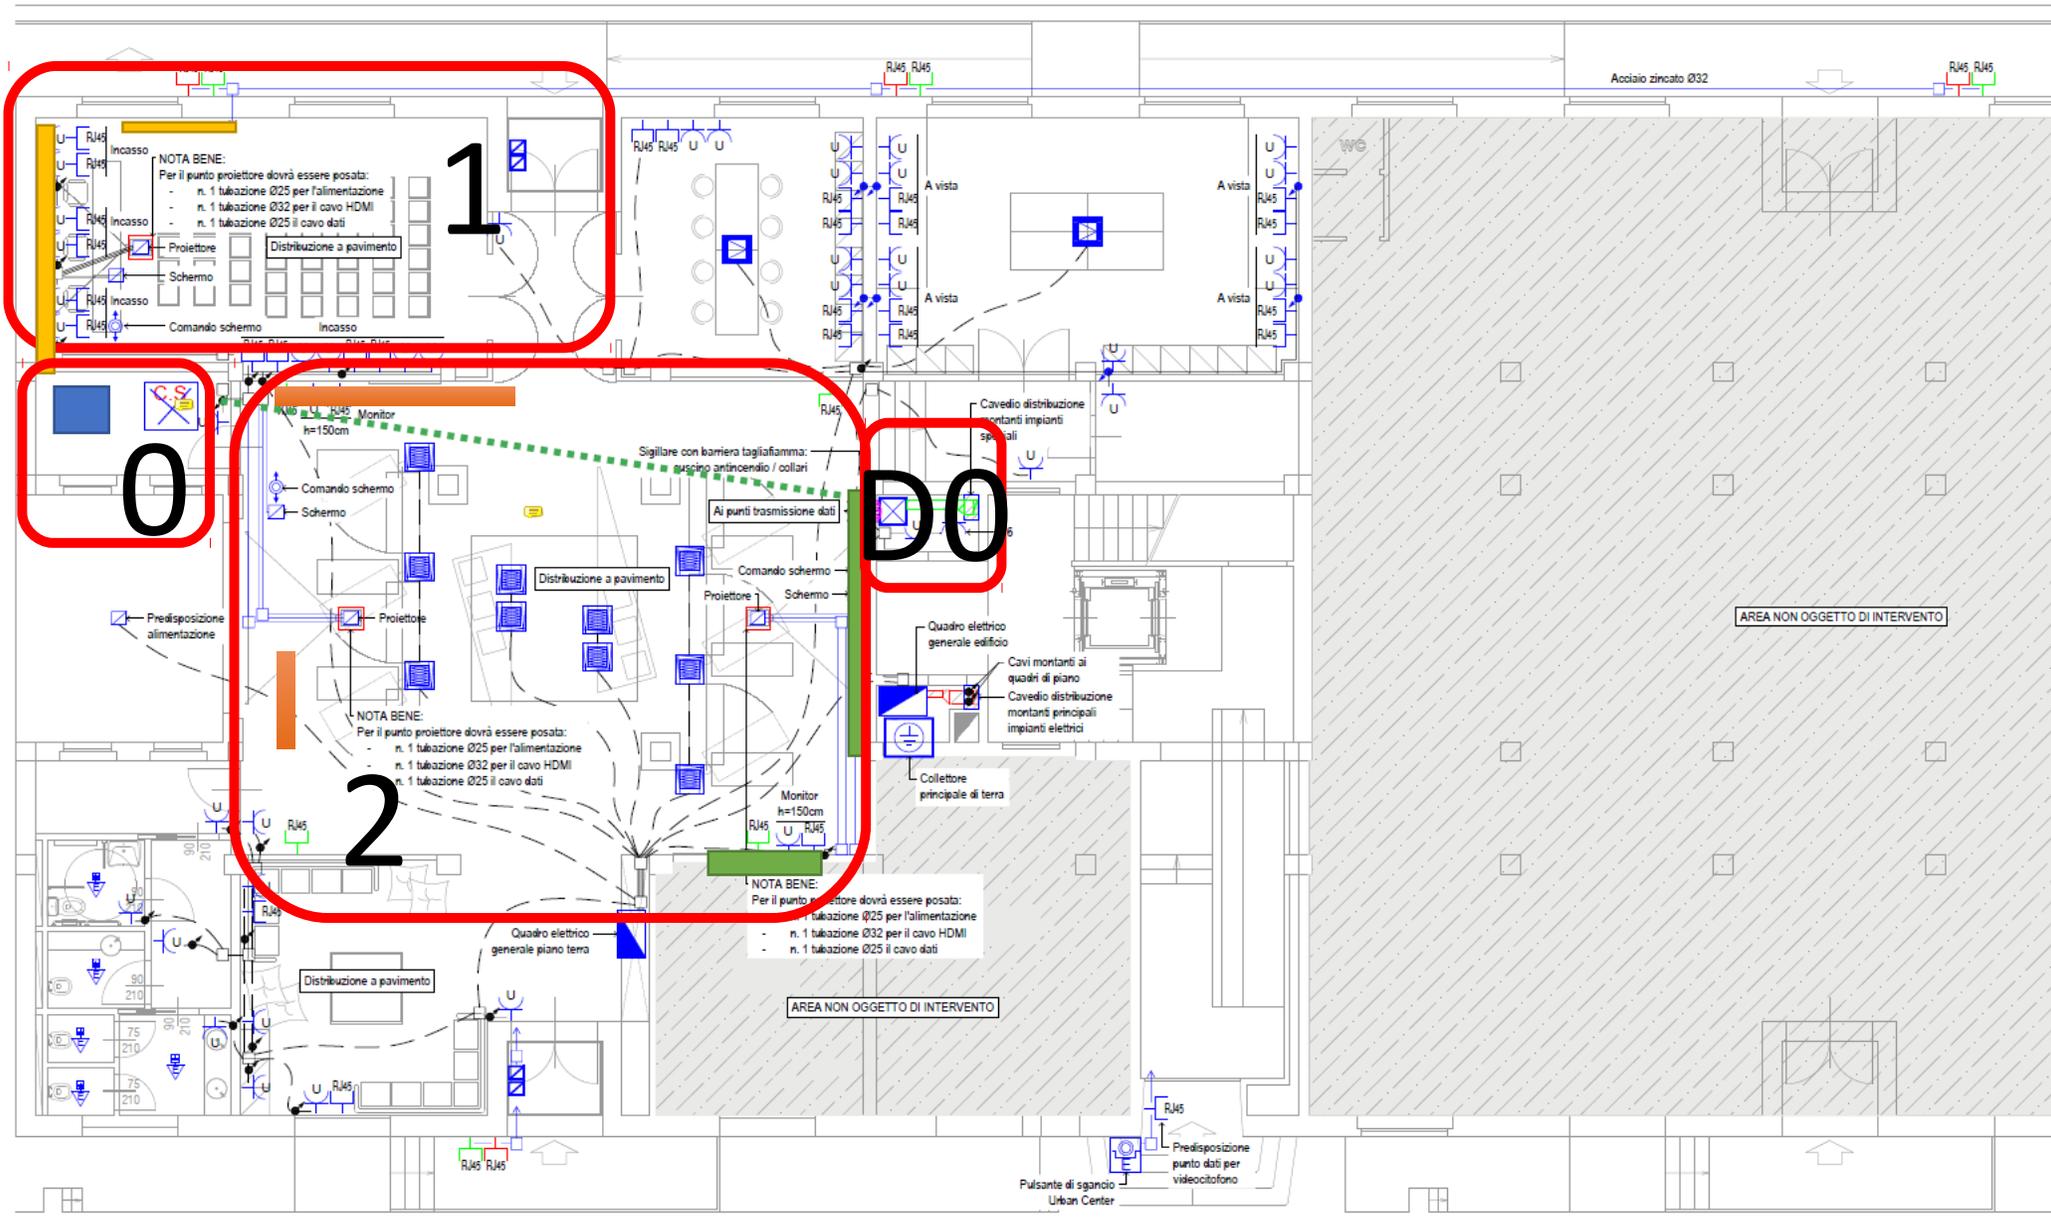

NOTA BENE:
Per l'impianto trasmissione dati viene esclusivamente predisposta la via cavi ed i punti prese (escluse le prese terminali)

Piano Primo

-  Armadio multimediale
-  Schermi Led o videowall
-  Tv led
-  Lavagne/schermi touch

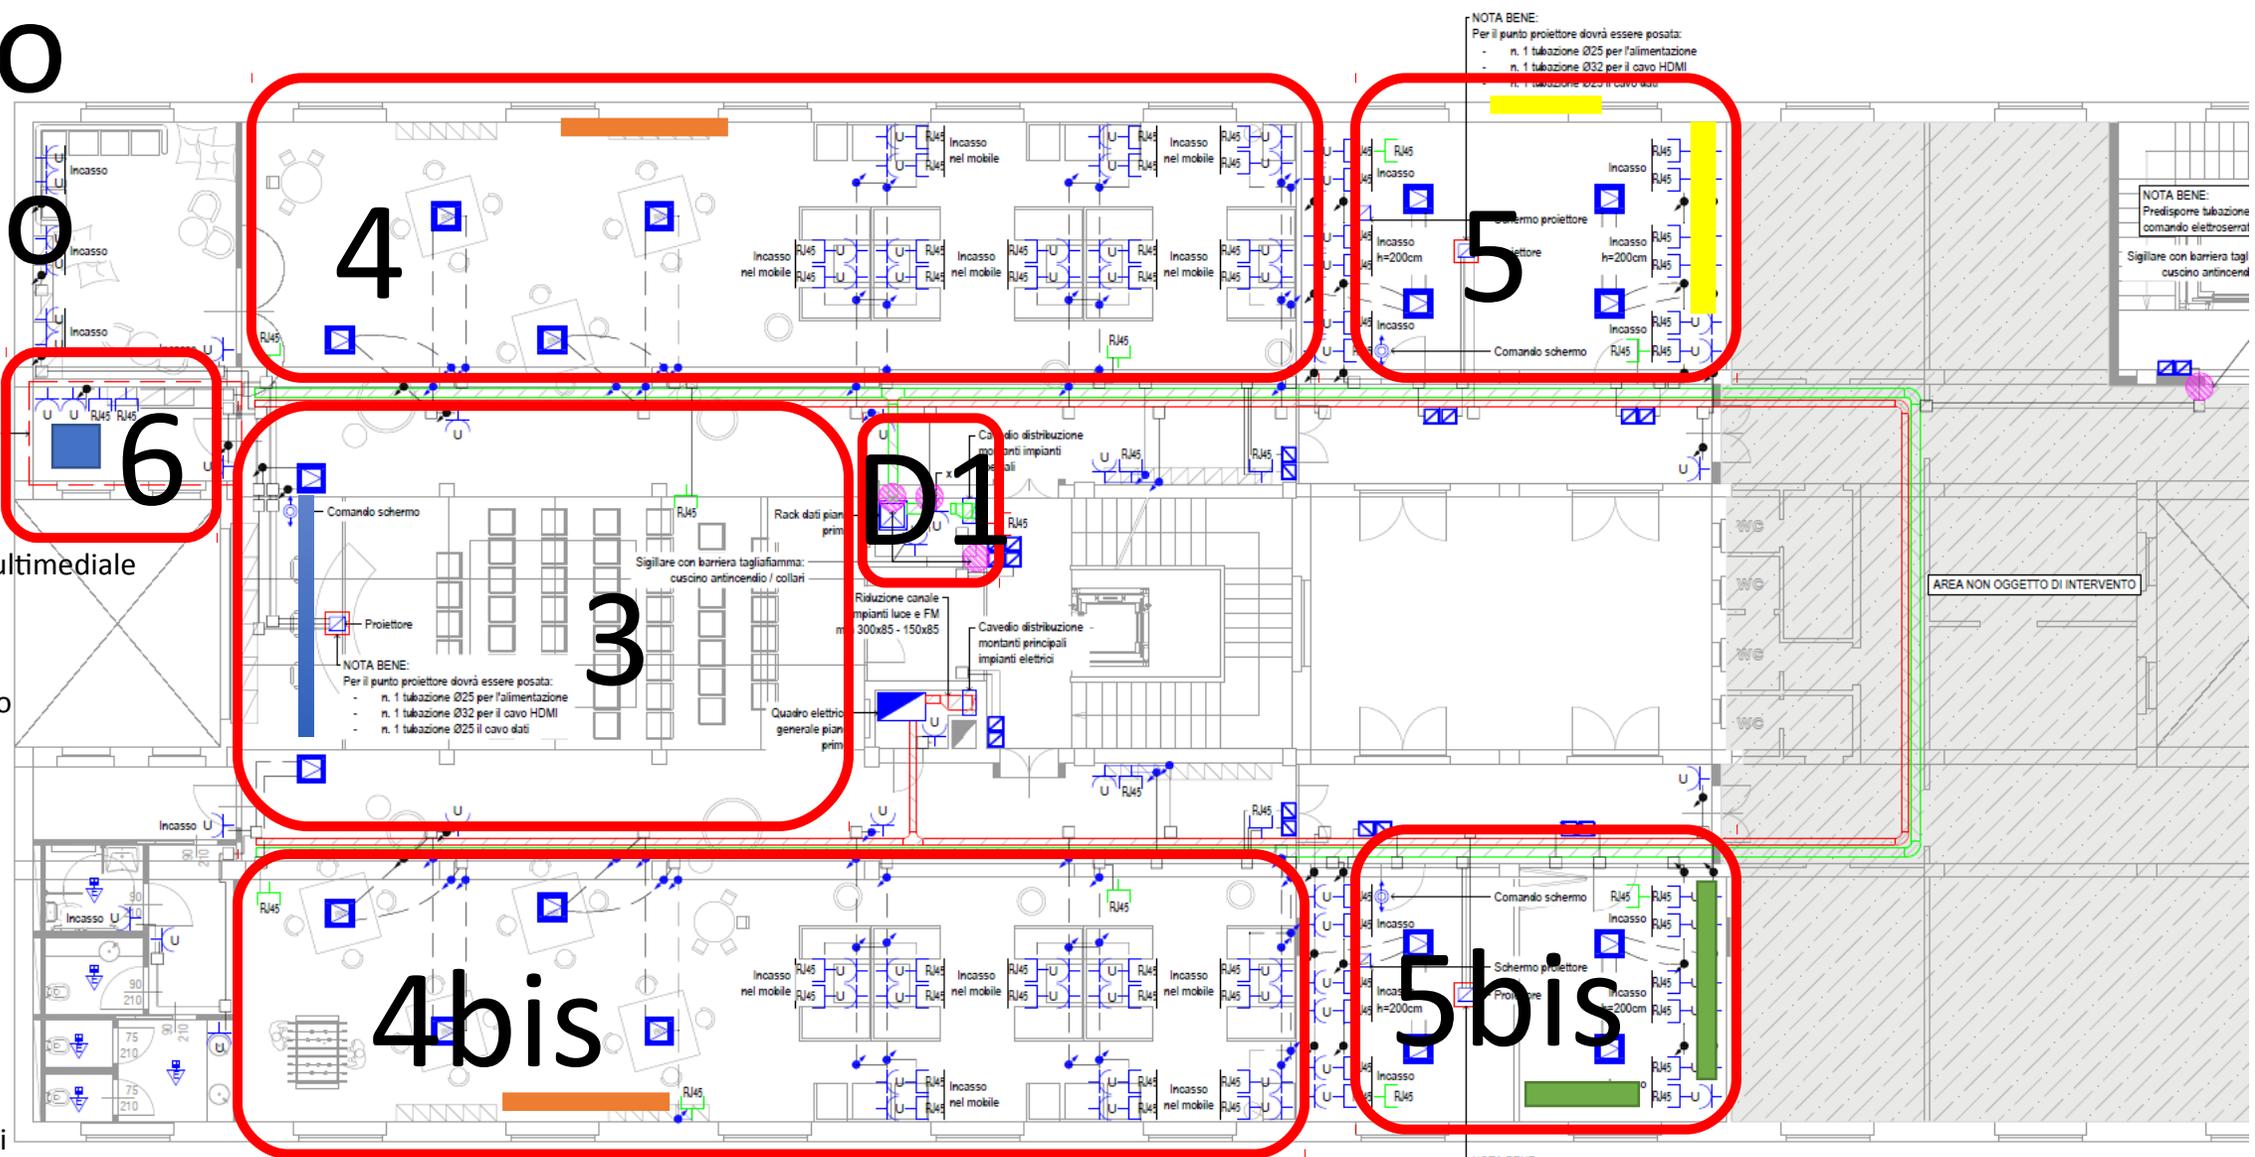NOTA BENE:
Per il punto proiettore dovrà essere posata:
- n. 1 tubazione Ø25 per l'alimentazione
- n. 1 tubazione Ø32 per il cavo HDMI
- n. 1 tubazione Ø25 il cavo dati

NOTA BENE:
Predisporre tubazione comando elettroserrata
TTT
Sigillare con barriera tagliacuscino antincendio

4

5

6

D1

3

4bis

5bis

NOTA BENE:
Per l'impianto trasmissione dati viene esclusivamente predisposta la via cavi ed i punti prese (escluse le prese terminali)

NOTA BENE:
Per il punto proiettore dovrà essere posata:
- n. 1 tubazione Ø25 per l'alimentazione
- n. 1 tubazione Ø32 per il cavo HDMI
- n. 1 tubazione Ø25 il cavo dati

Altezze dei vari locali

- Altezza zona 1 – m 2,70
- Altezza zona 2 – m 3,20

- Altezza zona 3 – m 3,00
- Altezza zona 4 e 4 bis – m 3,65
- Altezza zona 5 e 5bis – m 3,20

Elenco firmatari

ATTO SOTTOSCRITTO DIGITALMENTE AI SENSI DEL D.P.R. 445/2000 E DEL D.LGS. 82/2005 E SUCCESSIVE MODIFICHE E INTEGRAZIONI

Questo documento è stato firmato da:

NOME: BANDELLI LORENZO

CODICE FISCALE: BNDLNZ67S17L424D

DATA FIRMA: 18/11/2020 18:14:57

IMPRONTA: 6E0DED42B7DE4945929F293E3516BFC6F99273551864BE41B3BDA062D4CFD8EB
F99273551864BE41B3BDA062D4CFD8EB1B6A3DFDB1E23CCA9D3029915DF3806D
1B6A3DFDB1E23CCA9D3029915DF3806D3D56337FA5E00085B75398B5EAB5A3D4
3D56337FA5E00085B75398B5EAB5A3D4B4F9594F0D9F2FFB7702EE75381E377F