

INTERVENTO
**INTERVENTO DI REFITTING DELLA MACCHINA SCENICA E DEL GOLFO
MISTICO DEL TEATRO LIRICO "G. VERDI" DI TRIESTE.**
FASE 2 MACCHINA SCENICA
CUP E92I24000350001

COMMITTENTE
FONDAZIONE TEATRO LIRICO GIUSEPPE VERDI DI TRIESTE
Riva Tre Novembre n.1 - 34121 Trieste (TS)
PEC acquistiteatroverdi@legalmail.it



SICUREZZA

PE_F2-K.02

**PROGETTO DI FATTIBILITÀ
TECNICO ECONOMICA -
PROGETTO ESECUTIVO
FASE 2 - MACCHINA SCENICA**

LAYOUT DI CANTIERE

data: 29 agosto 2025


Responsabile e referente del progetto
arch. Cristiana Gambon



Gruppo di progettazione
arch. Cristiana Gambon
arch. Arianna Bazzaro
dott.ssa Lia Praprotich

LAYOUT DI CANTIERE
PLANIMETRIA PIANO TERRA

Fuori scala

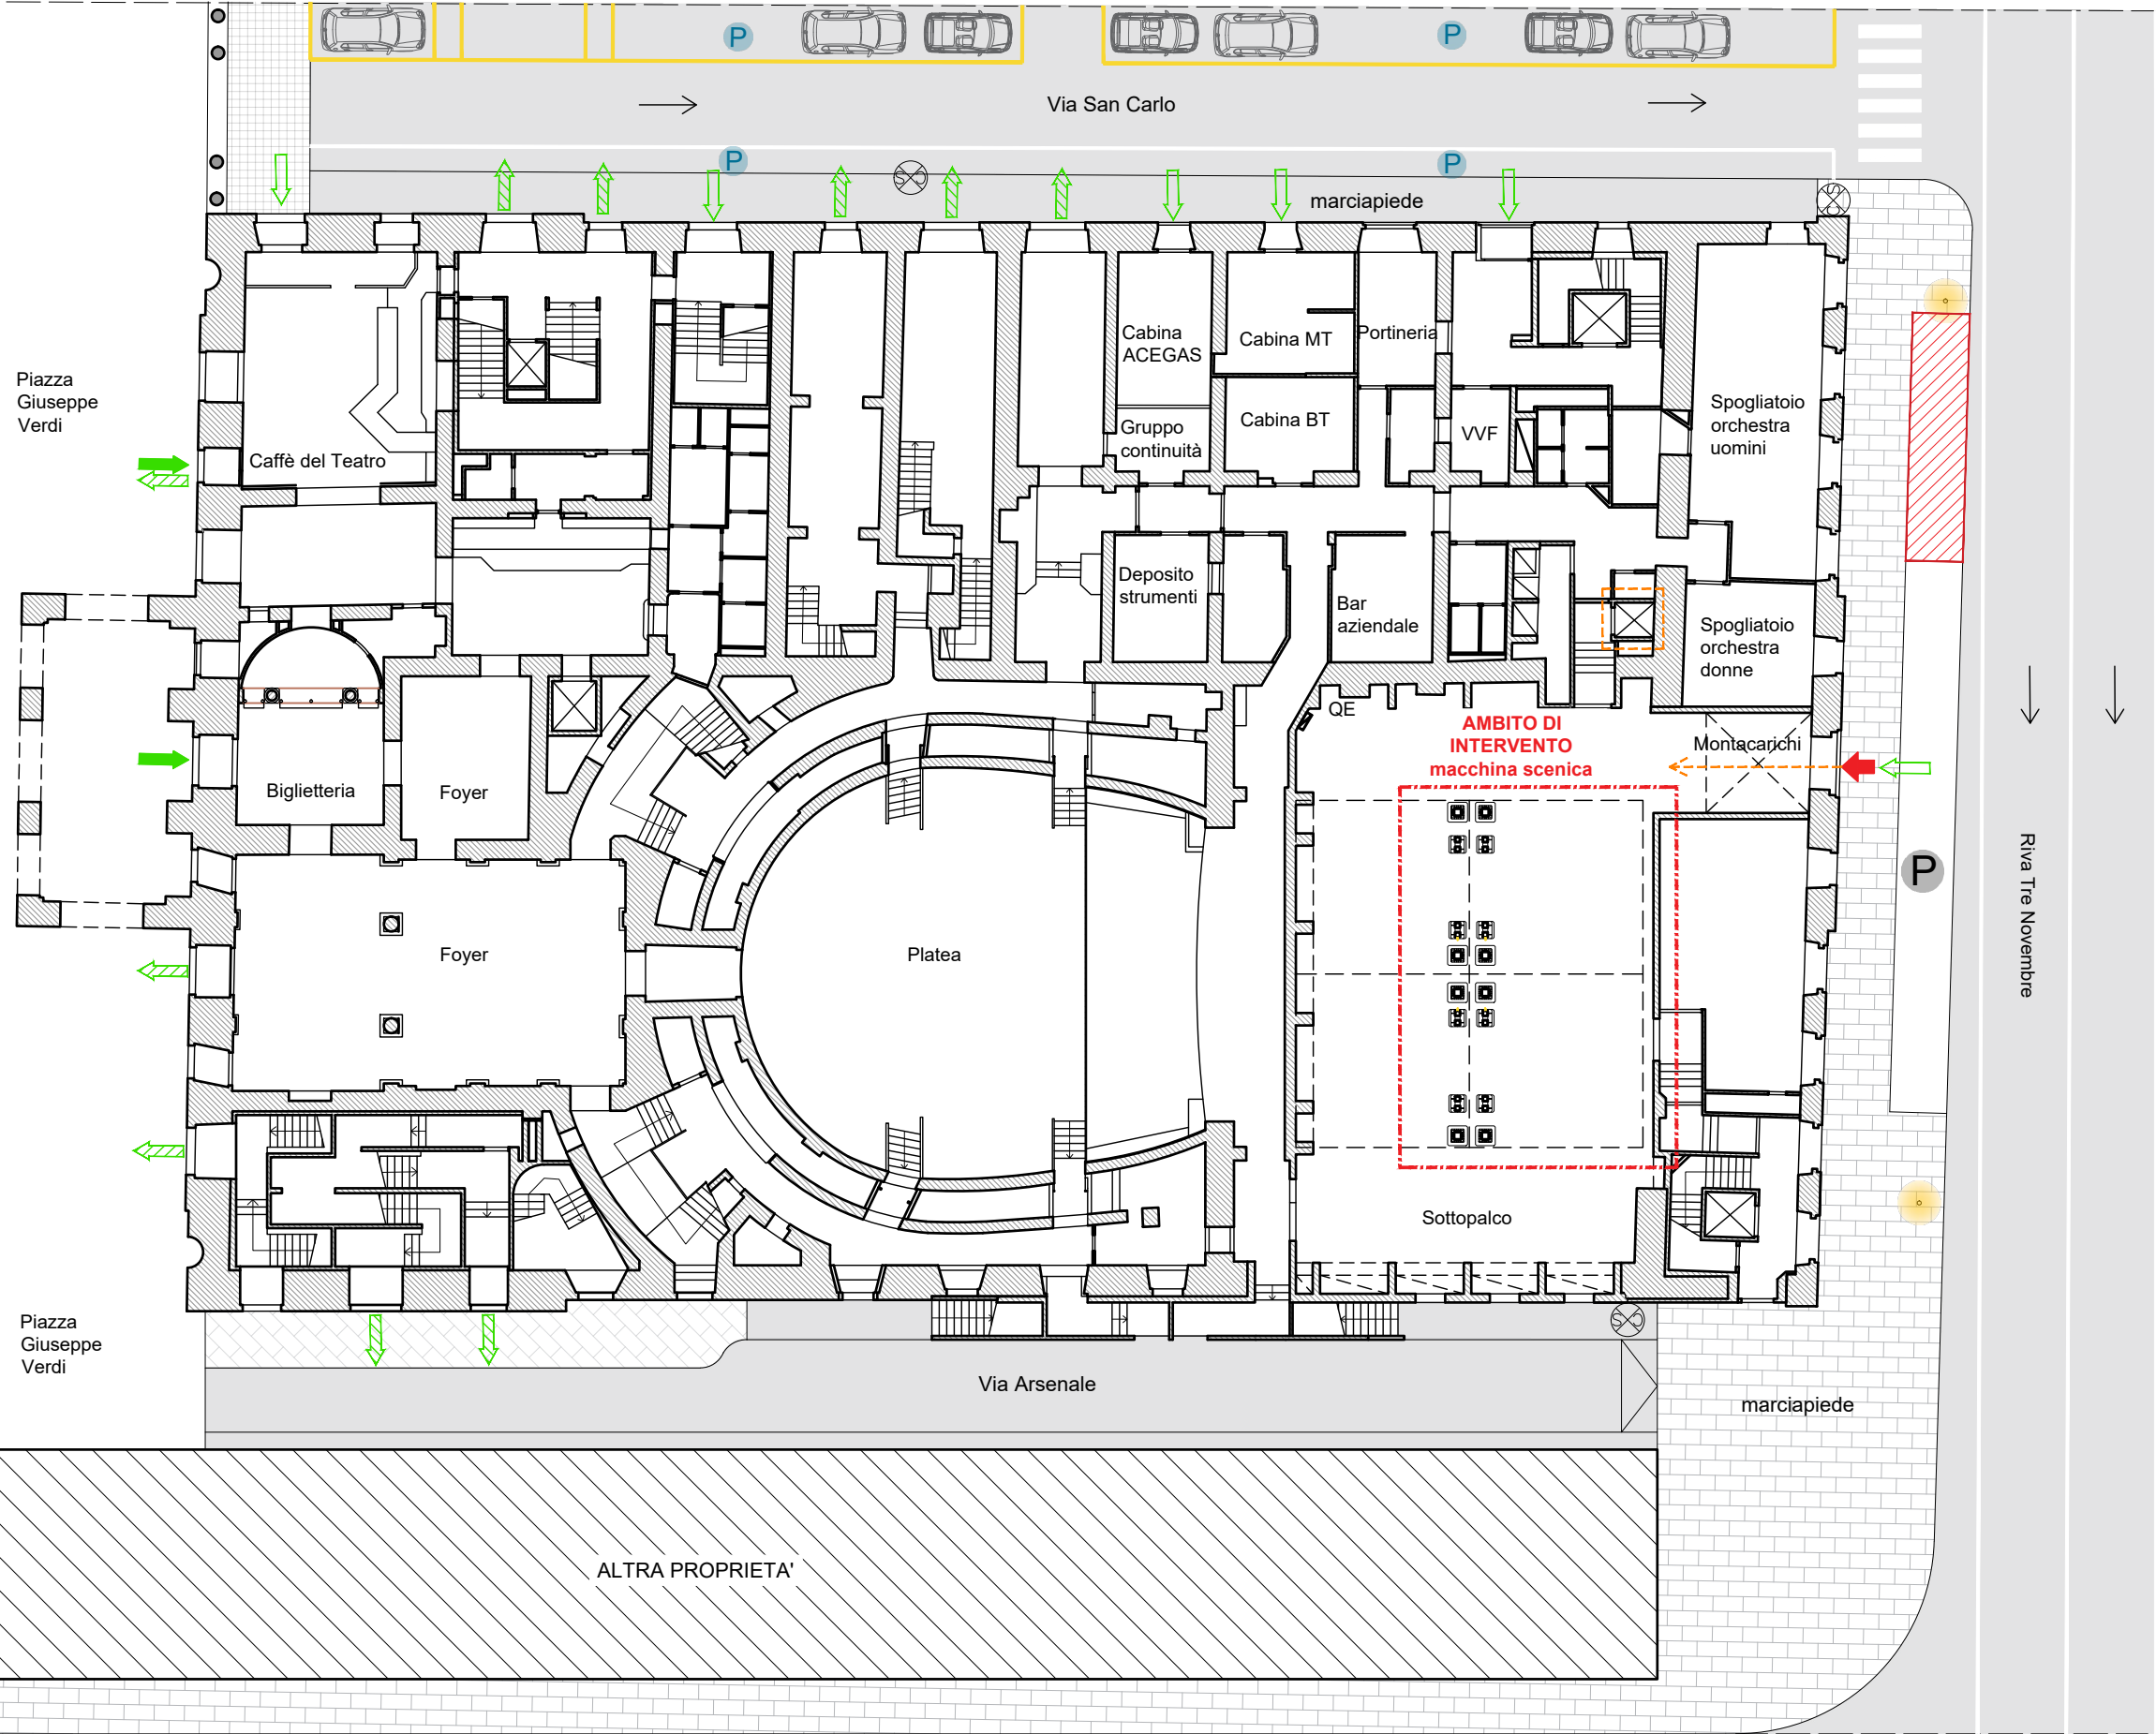

ORTOFOTO

Fuori scala



Individuazione area di intervento


LEGENDA

- Pavimentazione in asfalto
- Pavimentazione in pietra
- Accessi principali
- Accessi secondari/di servizio
- Uscite di sicurezza
- P Parcheggio pubblico
- P Parcheggio riservato al carico/scarico del Teatro G. Verdi
- Palo di illuminazione pubblica
- Cartello stradale
- Accesso impresa
- Percorso dell'impresa
- Parcheggi riservati all'impresa

LAYOUT DI CANTIERE

PIANTA PALCO

Fuori scala

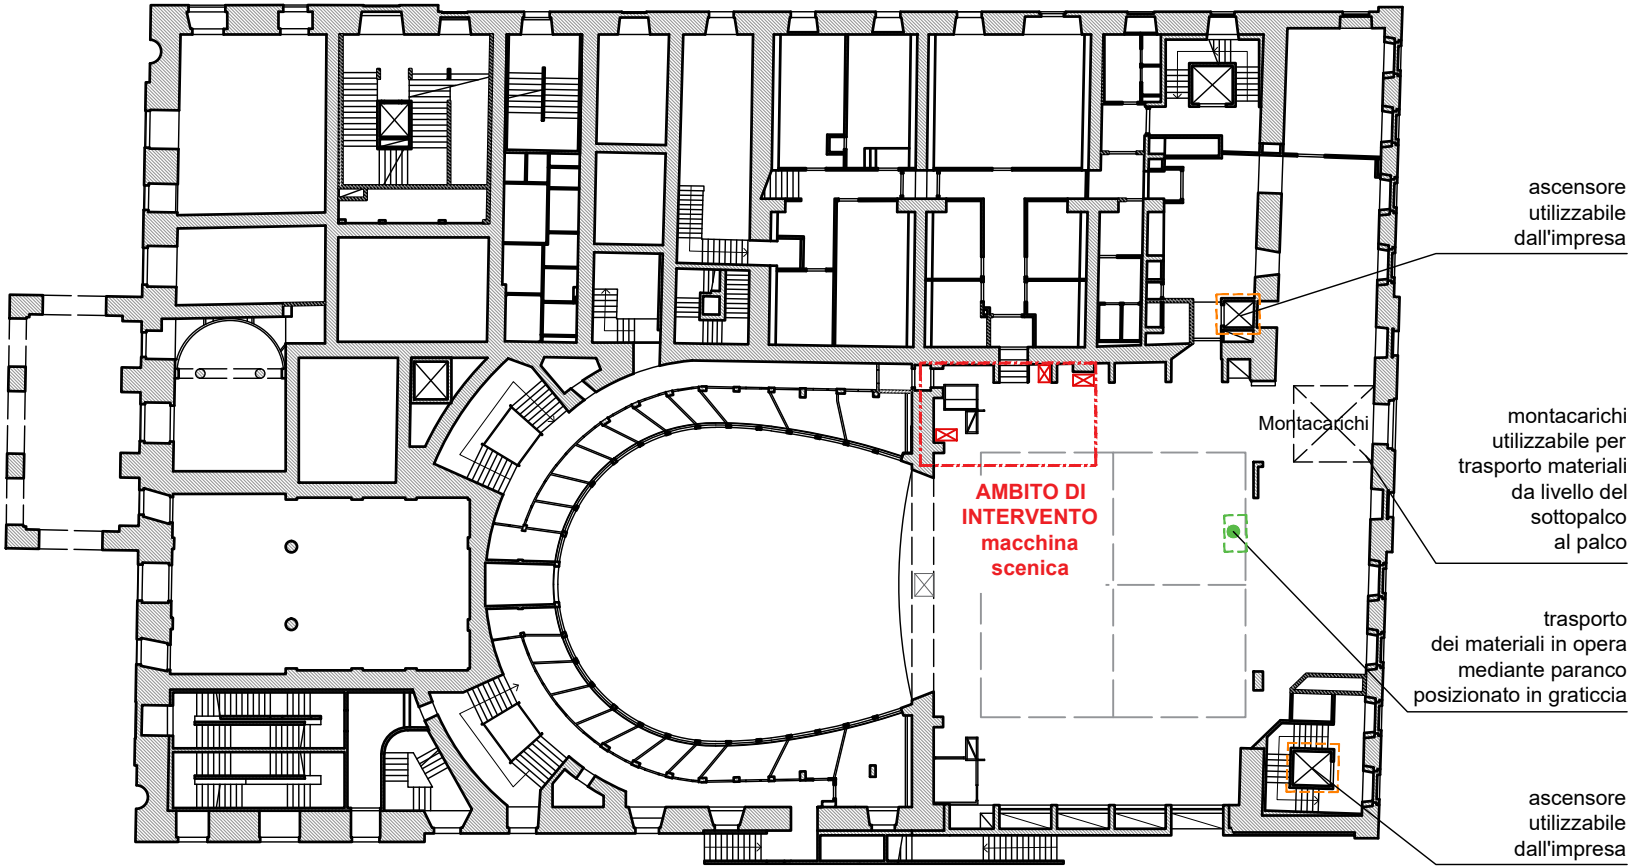


LEGENDA

- Percorso dell'impresa
- Proiezione della botola dal piano della graticcia


PIANTA 1° BALLATOIO

Fuori scala

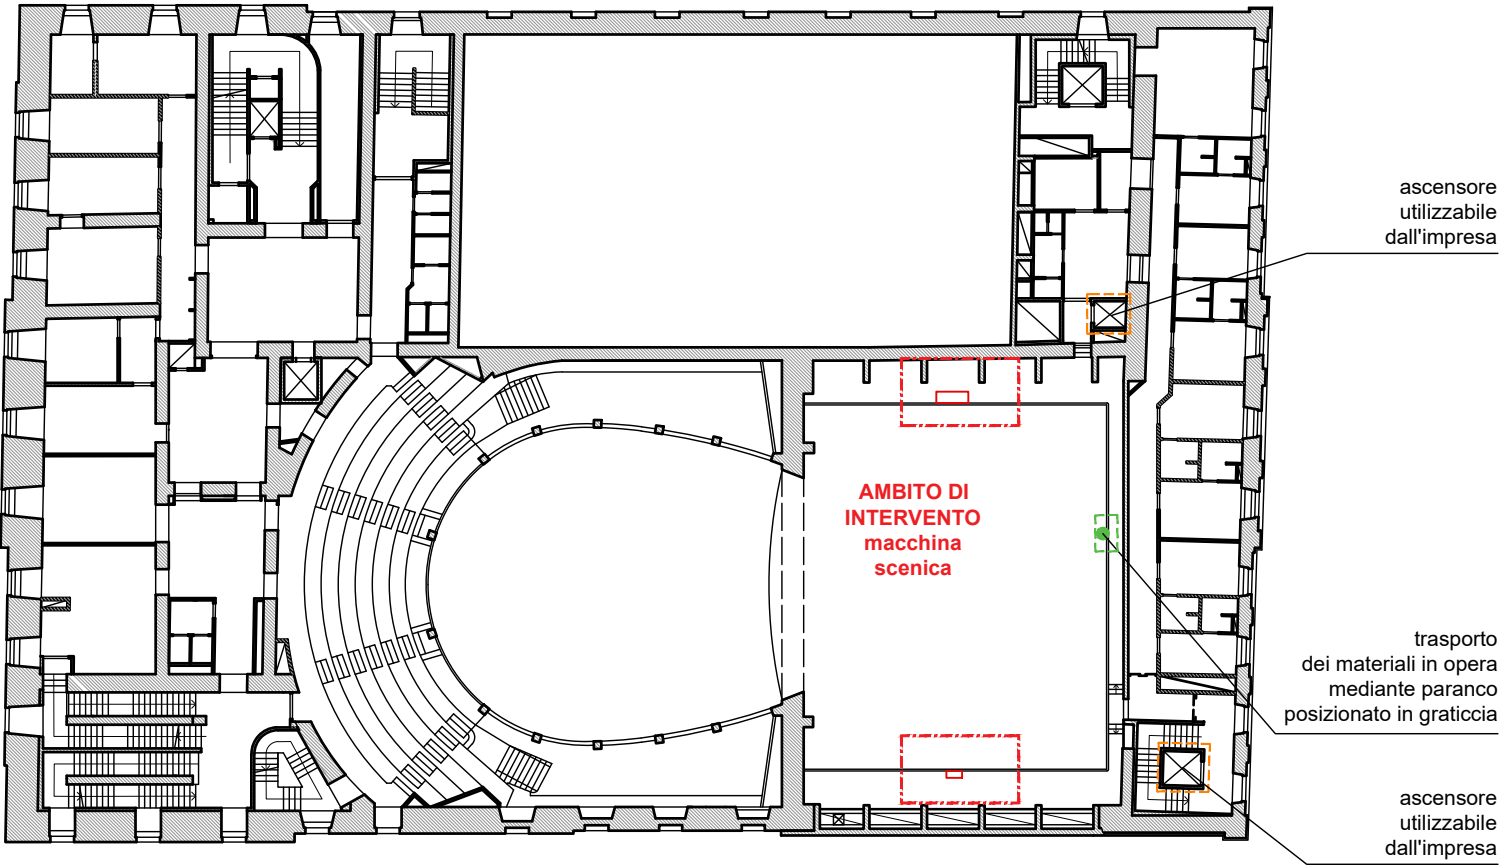

LAYOUT DI CANTIERE
PIANTA III° BALLATOIO

Fuori scala

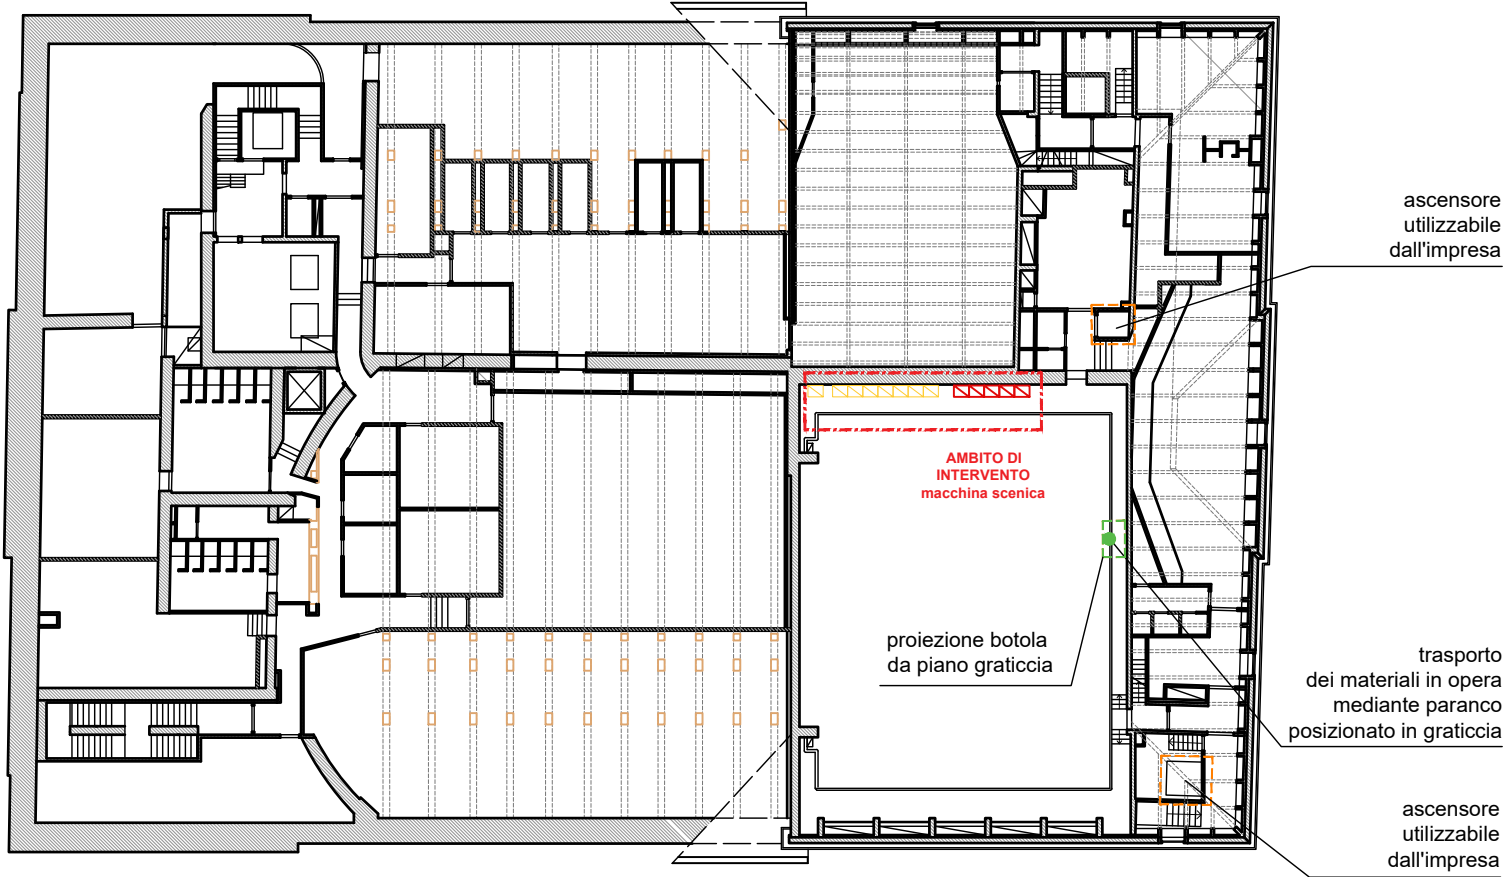

LEGENDA

- Percorso dell'impresa
- Proiezione della botola dal piano della graticcia

PIANTA GRATICCIA

Fuori scala

