


KEY MAP_palcoscenico
Fuori scala

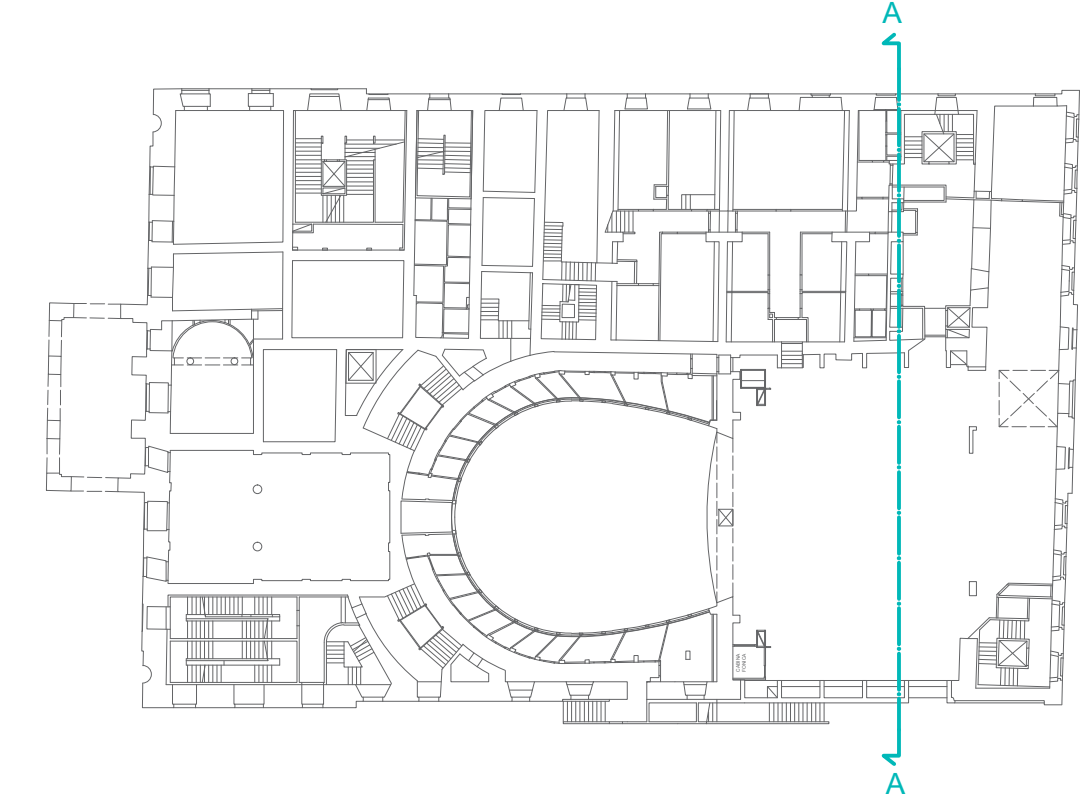

LEGENDA

- Sostituzione dei macchinari
- Argani a più funi
- Argani a fune unica
- Demolizioni
- Nuove installazioni

NB: QUOTE E MISURE DA VERIFICARE IN CANTIERE E CON LA DL

INTERVENTO
INTERVENTO DI REFITTING DELLA MACCHINA SCENICA E DEL GOLFO
MISTICO DEL TEATRO LIRICO "G. VERDI" DI TRIESTE. FASE 2 MACCHINA
SCENICA
CUP E92124000350001

COMMITTENTE
FONDAZIONE TEATRO LIRICO GIUSEPPE VERDI DI TRIESTE
Riva Tre Novembre n.1 - 34121 Trieste (TS)
PEC acquistiteatroverdi@legalmail.it



ARCHITETTONICI
PE_F2-A.05

PROGETTO DI FATTIBILITÀ
TECNICO ECONOMICA -
PROGETTO ESECUTIVO
FASE 2 - MACCHINA SCENICA


SEZIONE A-A
Scala 1:50

data: 29 agosto 2025

Responsabile e referente del progetto
arch. Cristiana Gambon



Gruppo di progettazione
arch. Cristiana Gambon
arch. Arianna Bazzaro
dott.ssa Lia Prapornich

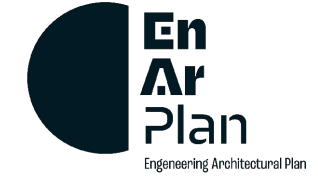

En.Ar.Plan srl unipersonale
via Venezia n. 94 - 33100 Udine
p.iva e c.f. 02472780309
tel. +39 0432 534013 mail info@enarplan.it
pec.enarplan@pec.it web www.enarplan.it