



comune di trieste
dipartimento territorio economia ambiente mobilità
servizio strade e verde pubblico

codice opera n. 17019
Risanamento radicale marciapiedi zona Sud.

Progetto esecutivo
I – planimetrie località d'intervento


Direttore del servizio e Responsabile del procedimento
arch. Andrea De Walderstein

Progettato, redatto e disegnato
ing. Luca Folin
i.a. Alessandro Di Monte
i.a. Marzia Ramani

Trieste

Manutenzione straordinaria dei marciapiedi lungo la VIA MOLINO A VENTO a partire da Piazza Garibaldi fino a via Marenzi.

Sistemazione completa compreso il sottofondo per ca 1000 mq, solo demolizione e rifacimento tappeto per ca 2400 mq.

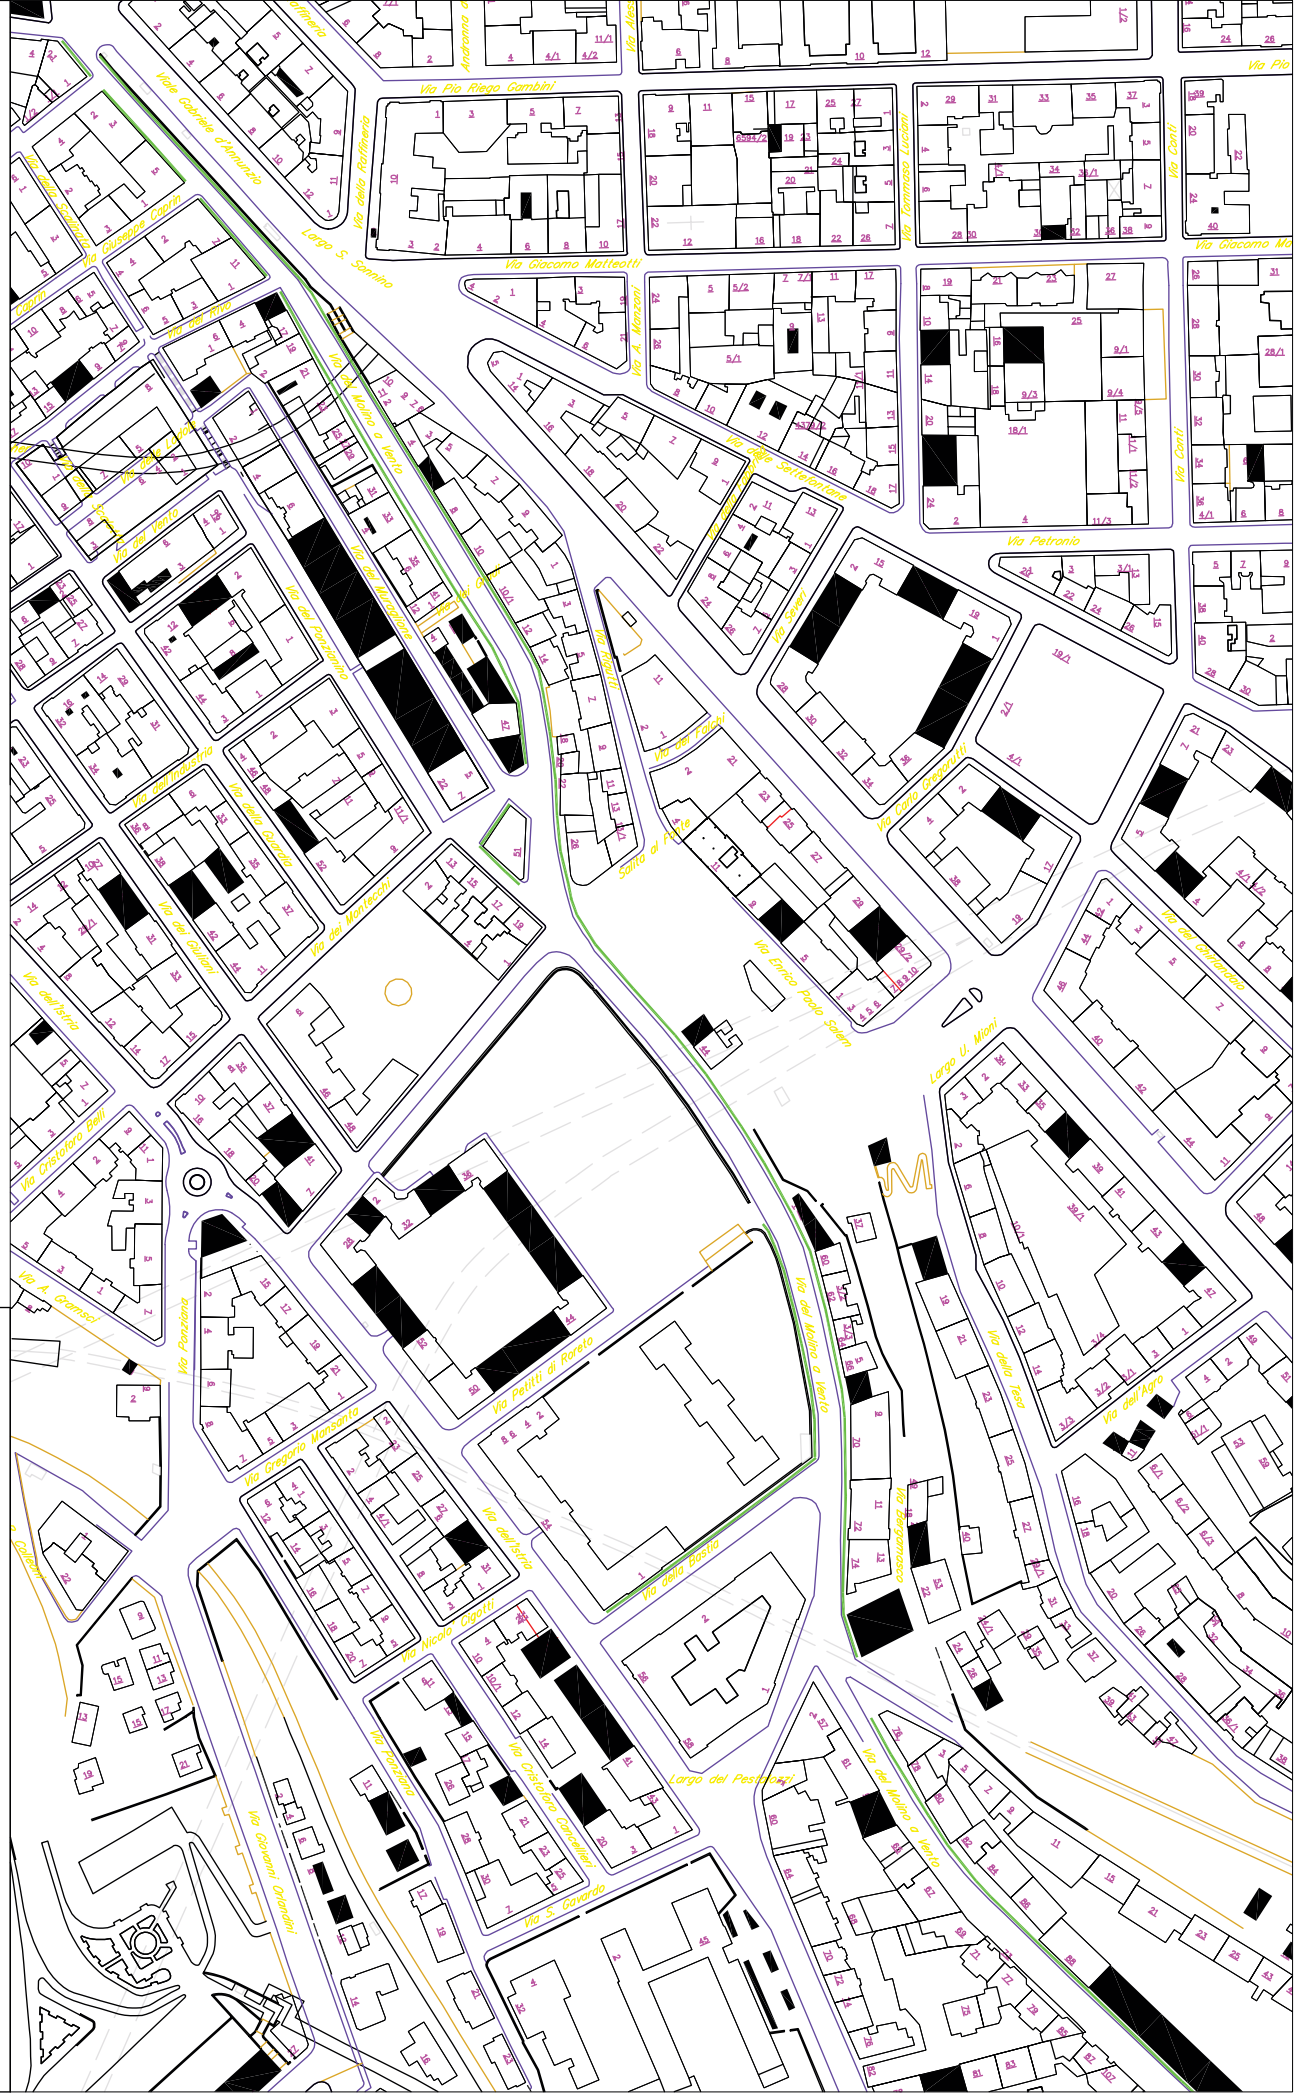

Risanamento marciapiedi zona Sud. Anno 2020.

VIA FLAVIA, VIA PUCCINI

Manutenzione straordinaria dei marciapiedi lungo la via FLAVIA nel tratto compreso tra Piazzale Volmaura e Via Miami.
Rifacimento del sottofondo e lievo e riposa delle cordone. Superficie presunta mq. 1690.
Manutenzione straordinaria dei marciopiedi in via PUCCINI attraverso la demolizione e rifacimento del tappetino.
Superficie presunta 360 mq.



Codice Opera 17019
Risanamento marciapiedi zona Surd. Anno 2020.

Interventi nn. 4, 5, 6 e 7
Sca1a 1:2000
VIA VALMAURA, VIA CARPINETO, VIA PALATUCCI e RATTU PILERIA

Manutenzione dei marciapiedi con rifacimento del solo tappetino lungo la via VALMAURA per presunti mq. 2010.
Manutenzione dei marciapiedi lungo la via CARPINETO fino alla via De Jenner per presunti mq. 240.
Manutenzione straordinaria dei marciapiedi lungo la via PALATUCCI per 500 mq. di rifacimento tappetino.
manutenzione straordinaria dei marciapiedi di RATTU PILERIA con rifacimento del tappetino per mq. 330.

