



**comune di trieste**  
**dipartimento territorio economia ambiente mobilità**  
**servizio strade e verde pubblico**

**codice opera n. 21079**  
**Risanamento stradale via Caboto.**

---

**Progetto esecutivo**  
**I – planimetrie**

**Direttore del servizio e Responsabile del procedimento**  
**arch. Andrea De Walderstein**

**Progettato, redatto e disegnato**  
**ing. Luca Folin**  
**geom. Luca De Reya**

Trieste

Codice Opera 21079

## Risanamento stradale via Caboto

intervento n. 1


VIA CABOTO

Scala 1:2000

Manutenzione straordinaria della carreggiata in via CABOTO nel tratto compreso fra piazzale Cagni e Strada della Rosandra..

Risanamento in profondità ove necessario.

Superficie presunta mq 19895

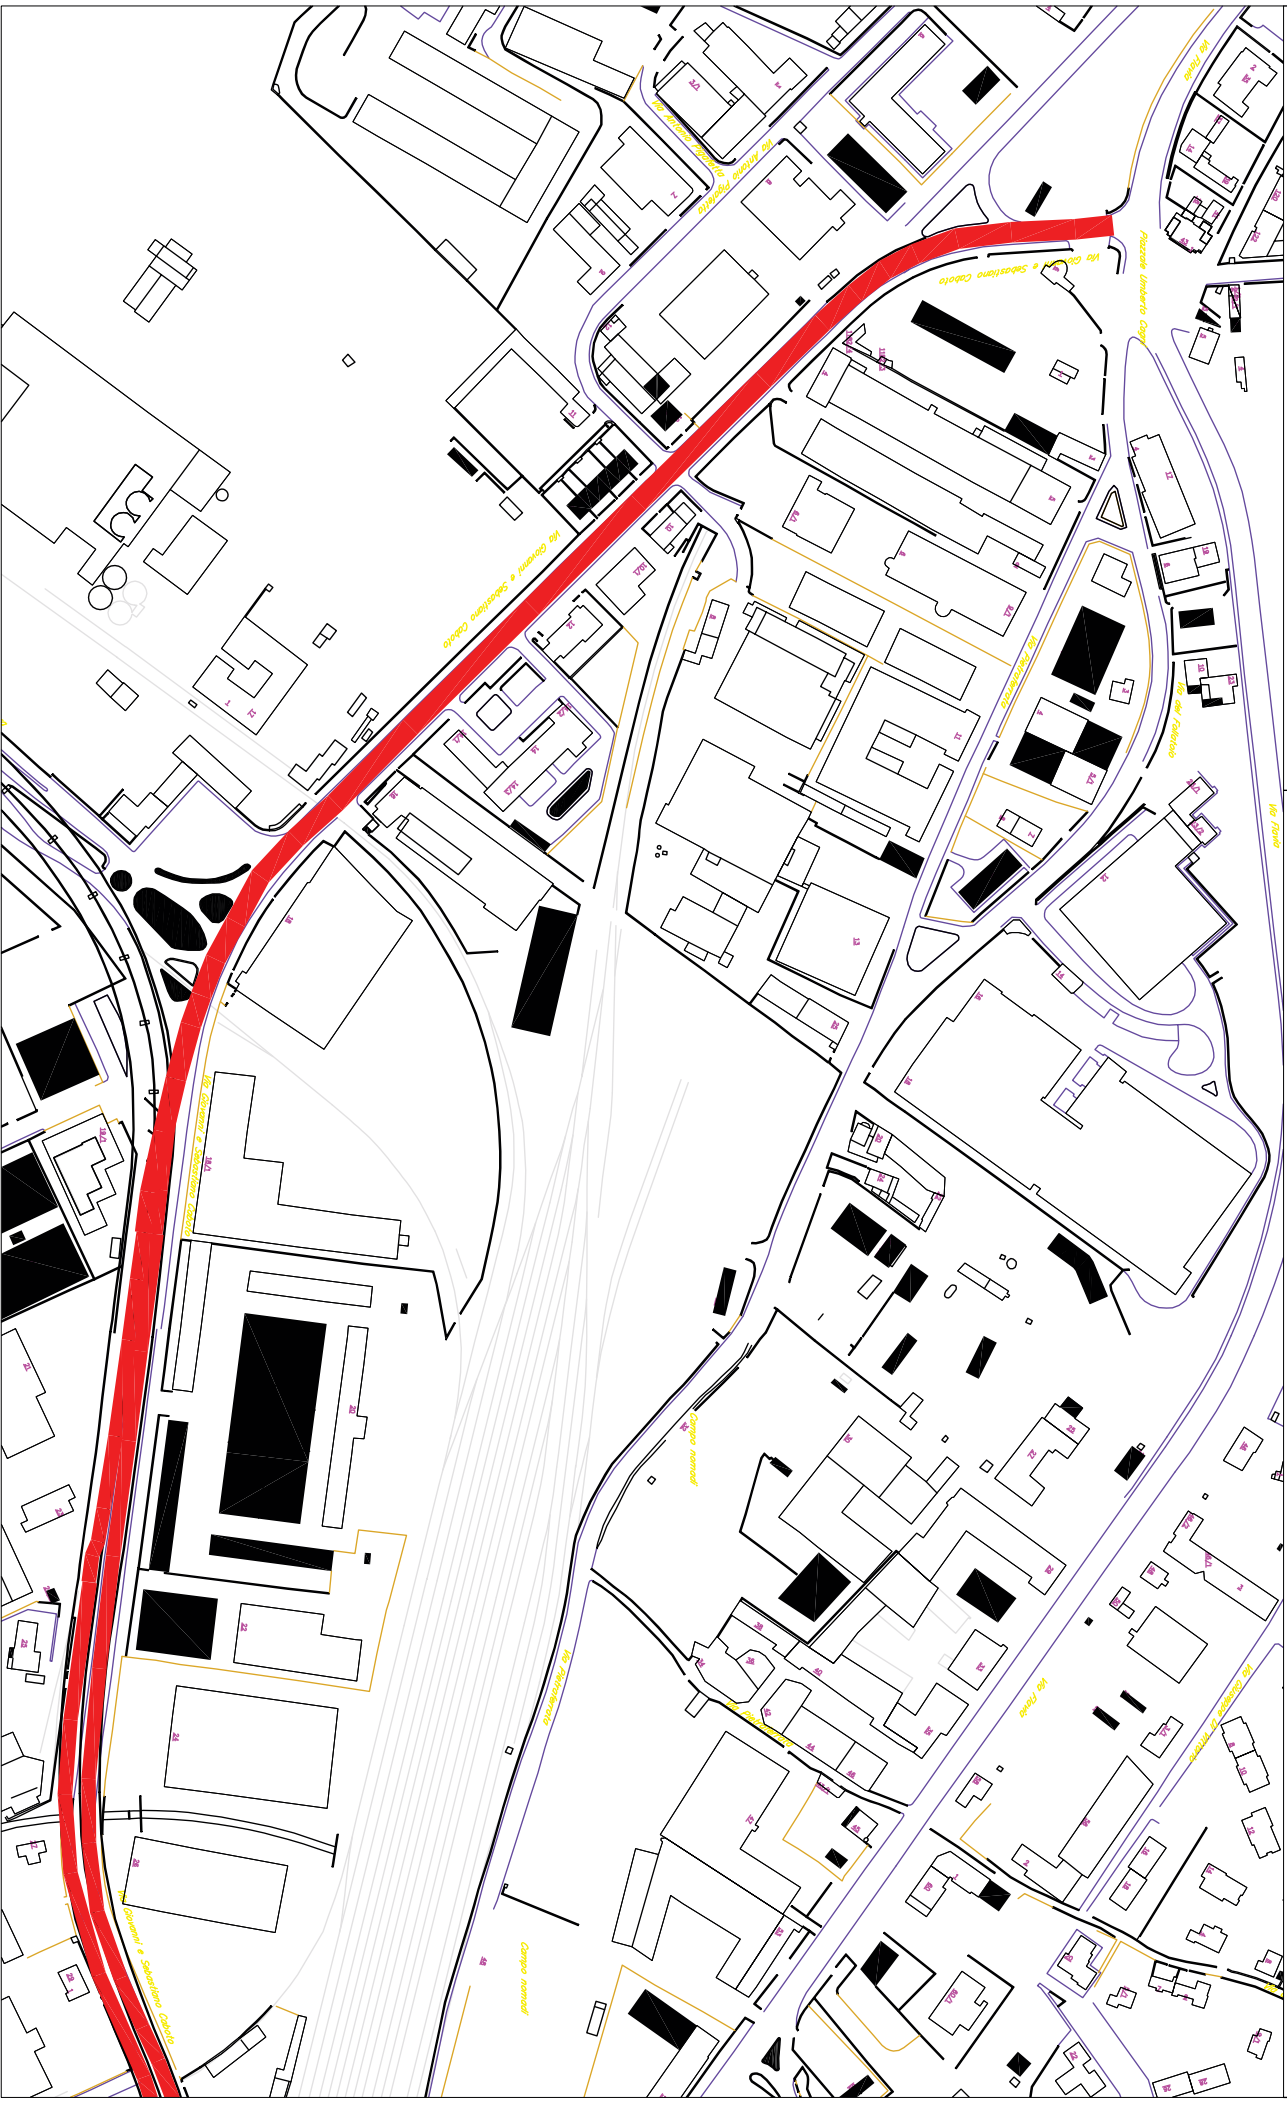

Codice Opera 21079  
Risanamento stradale via Caboto

intervento n. 1  
VIA CABOTO (2° tratto)  
Scala 1:2000

Manutenzione straordinaria della carreggiata in via CABOTO nel tratto compreso fra piazzale Cagni e Strada della Rosandra.  
Risanamento in profondità ove necessario.  
Superficie presunta mq 19895

