


 Comune di Trieste  
 piazza Unità d'Italia 4  
 34121 Trieste  
 tel. 040/6751  
 www.comune.trieste.it  
 partita iva 0020240321

AREA LAVORI PUBBLICI, FINANZA DI PROGETTO E PARTENARIATI  
 EDILIZIA SCOLASTICA E SPORTIVA, PROGRAMMI COMPLESSI

CODICE OPERA 11076

PIANO CITTA'  
 NUOVA SEDE ARCHIVIO GENERALE COMUNALE  
 (EX CASERMA BELENO)  
 3° LOTTO

PROGETTISTI

arch.i. Sergio Russignan  
 geom. Guido Vecchiet  
 per. ind. term. Franco Cossutta  
 per. ind. Giorgio Smrekar



DISEGNATORE

per. ind. Claudio Baucer

RESPONSABILE DEL PROCEDIMENTO

dott. arch. Marina Cassin

PROGETTO DEFINITIVO

TAVOLA

SF1

STATO DI FATTO  
 PIANTA PIANO TERRA


SCALA

1:100


DATA


AGOSTO 2018

Trieste

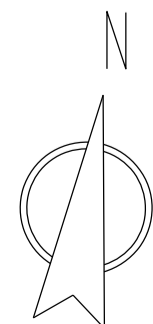



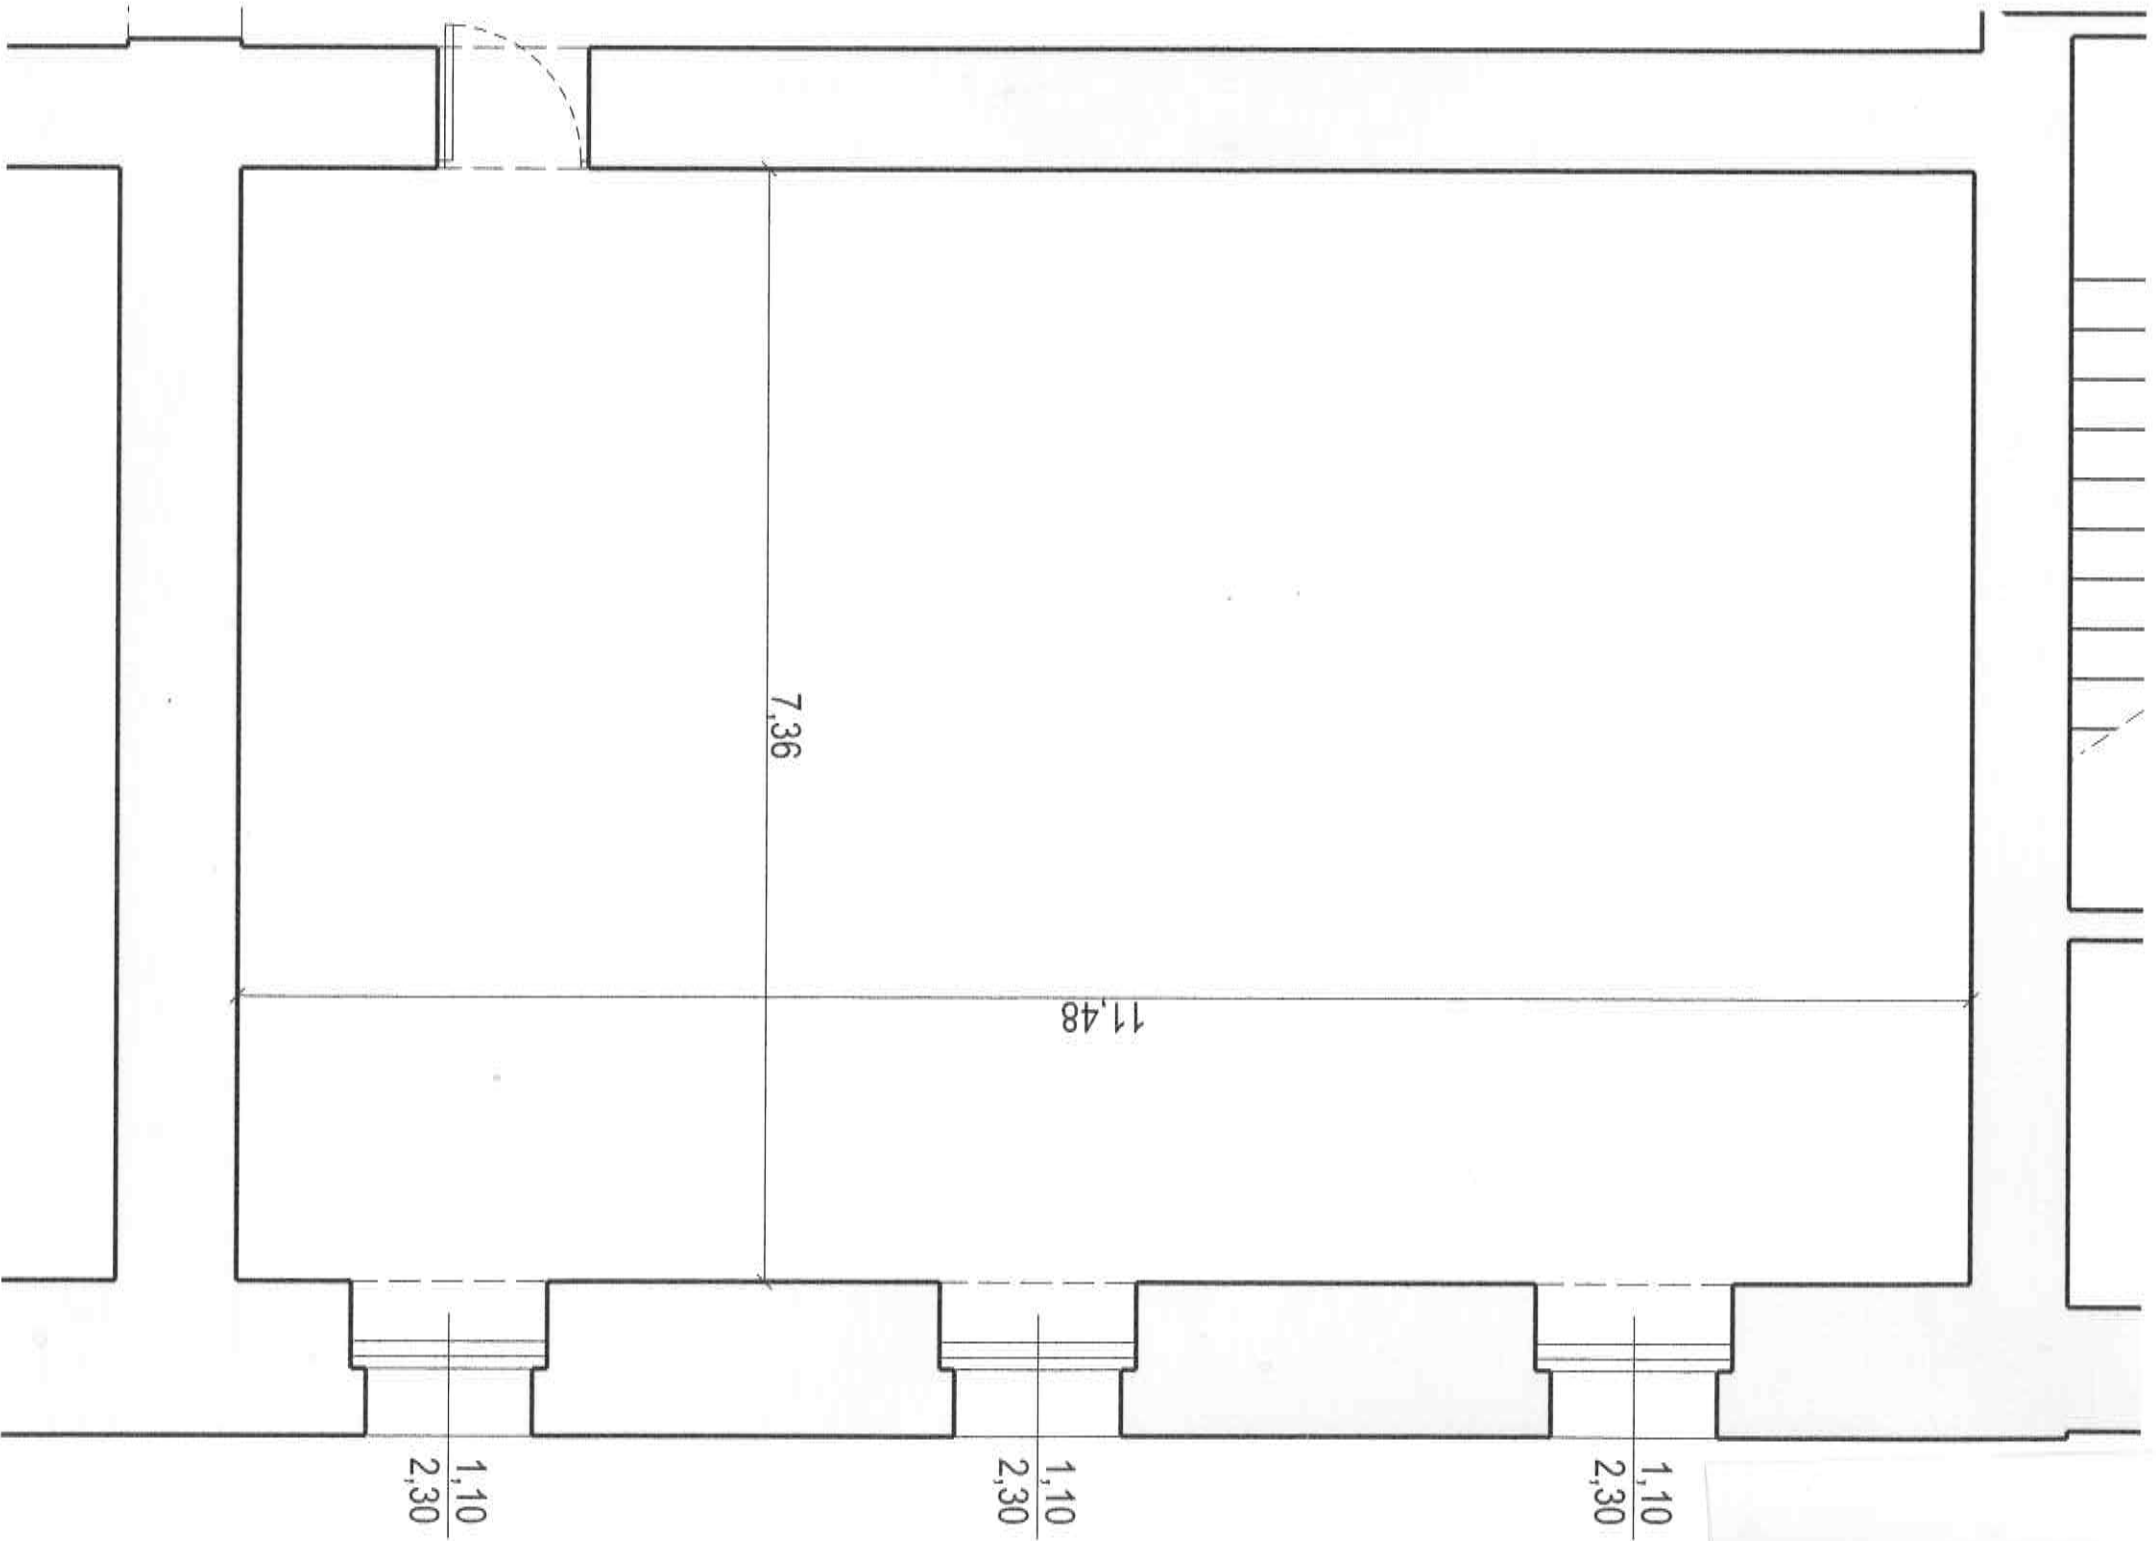

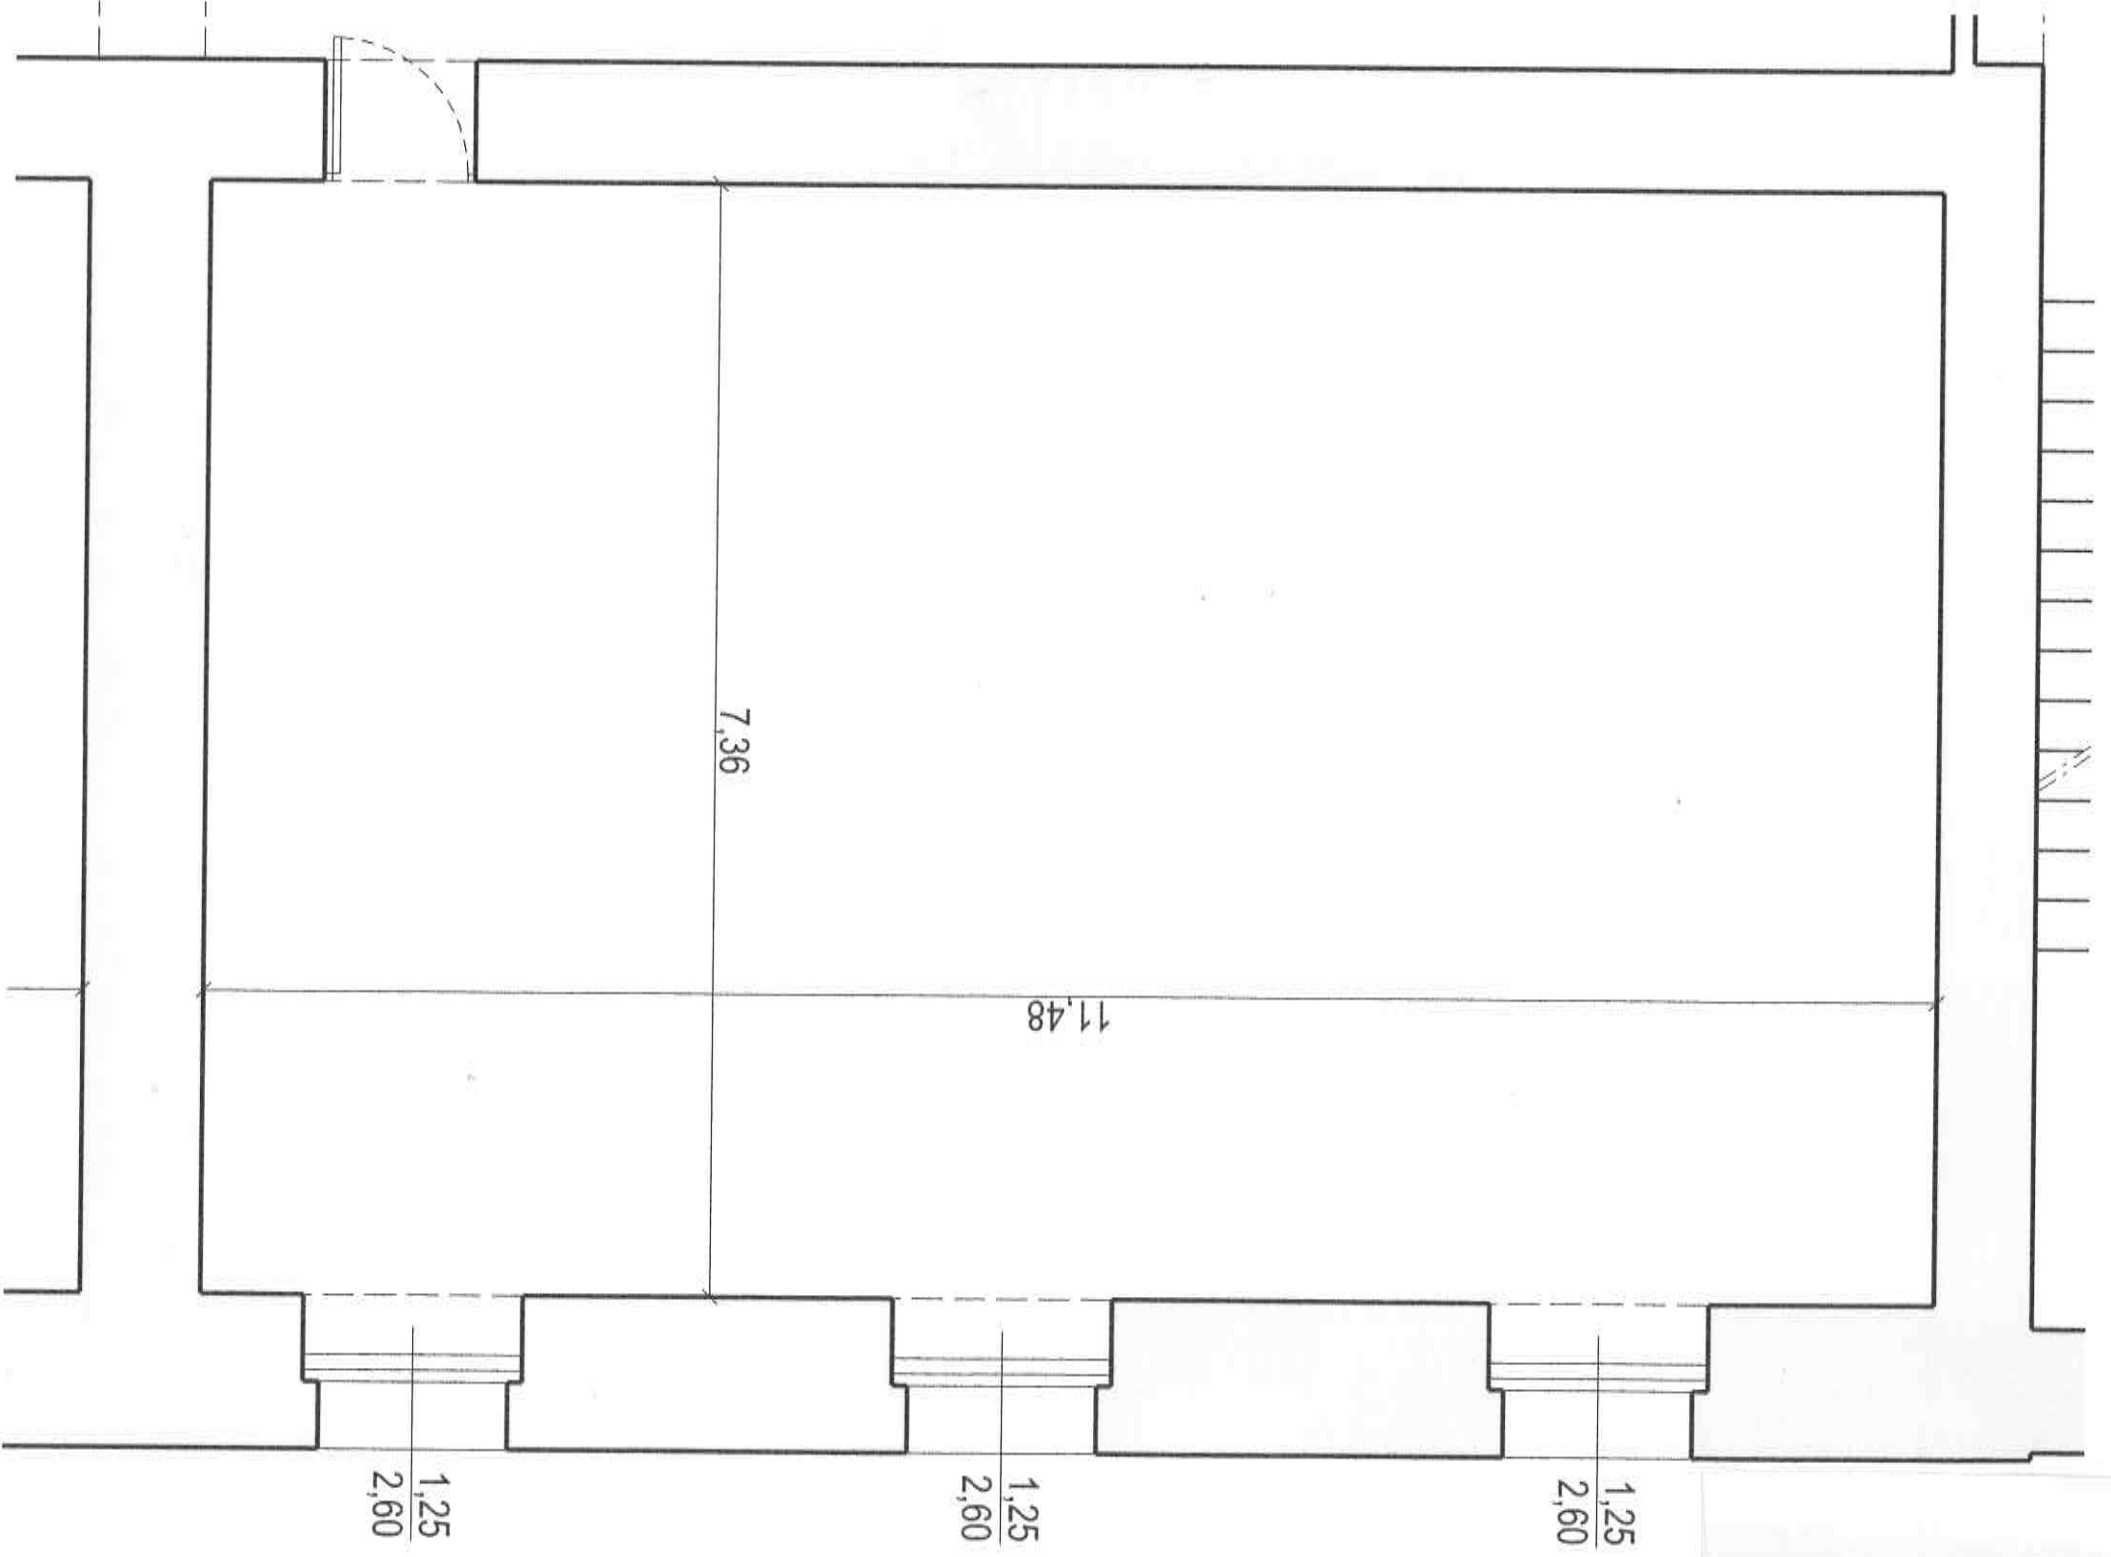

# Elenco firmatari

ATTO SOTTOSCRITTO DIGITALMENTE AI SENSI DEL D.P.R. 445/2000 E DEL D.LGS. 82/2005 E SUCCESSIVE MODIFICHE E INTEGRAZIONI

Questo documento è stato firmato da:

NOME: COSSUTTA WALTER

CODICE FISCALE: CSSWTR56A02L4240

DATA FIRMA: 07/09/2018 11:32:32

IMPRONTA: 5208E42306600EDD78CC52B0D4F6A17FAF3F30E2CC516F042A186B61B3B17C6D  
AF3F30E2CC516F042A186B61B3B17C6DD71FA9E275101E1D1DDE6EE4CFBAF668  
D71FA9E275101E1D1DDE6EE4CFBAF668861F5E20F21CA7FEB2E5127334EE450E  
861F5E20F21CA7FEB2E5127334EE450EEFD91D0D8FA8F75475EA471422945ED5