
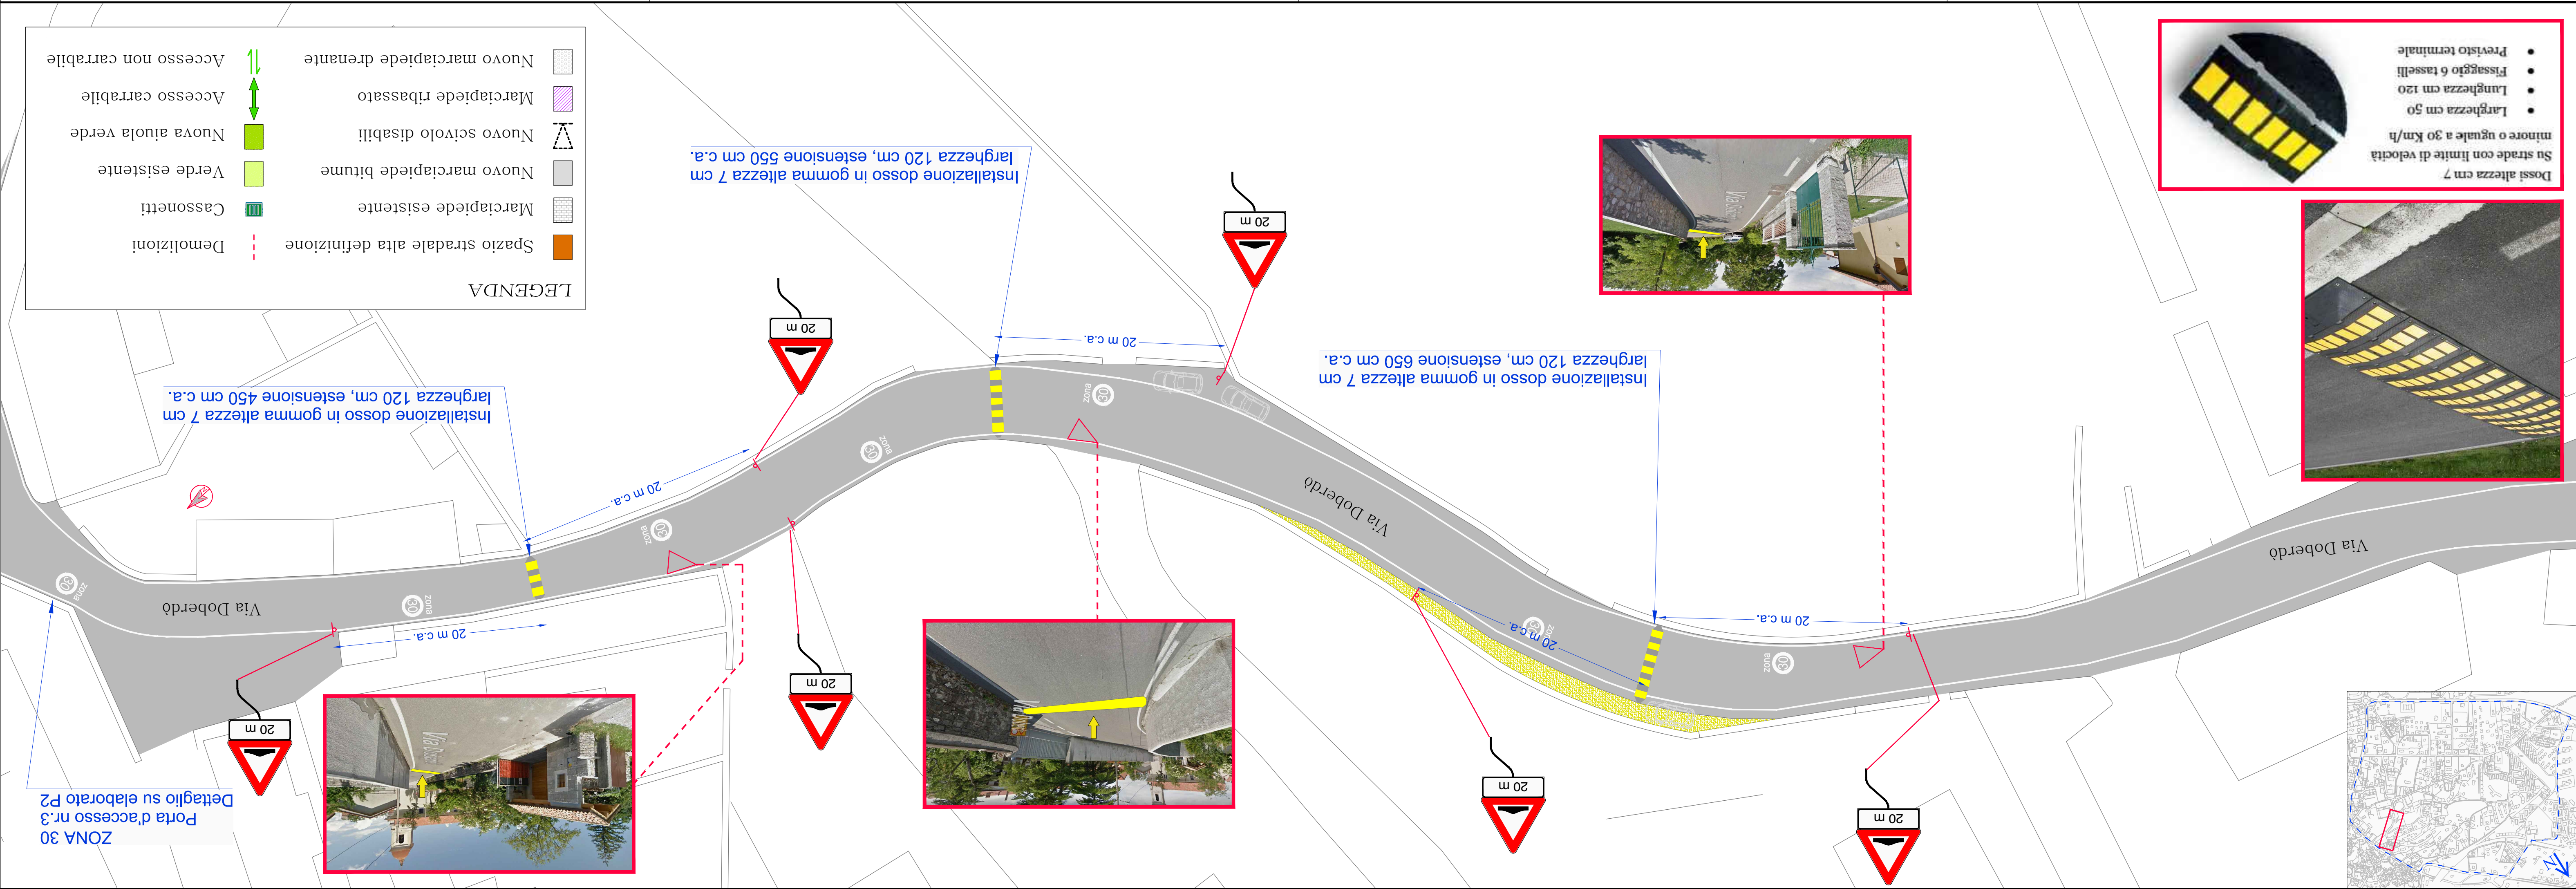
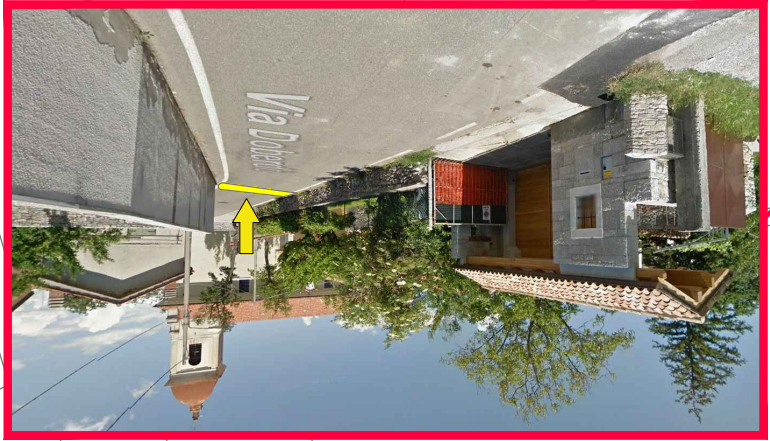
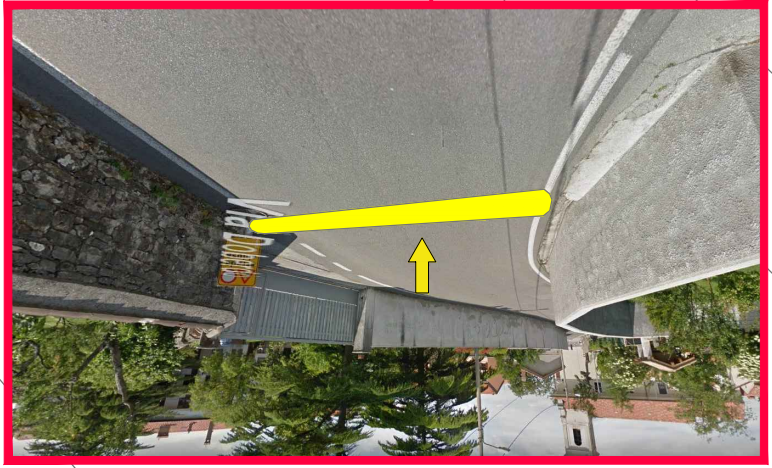


- Dossi altezza cm 7
- Su strade con limite di velocità minore o uguale a 30 km/h
- Larghezza cm 50
- Lunghezza cm 120
- Fissaggio 6 tasselli
- Previsto terminale

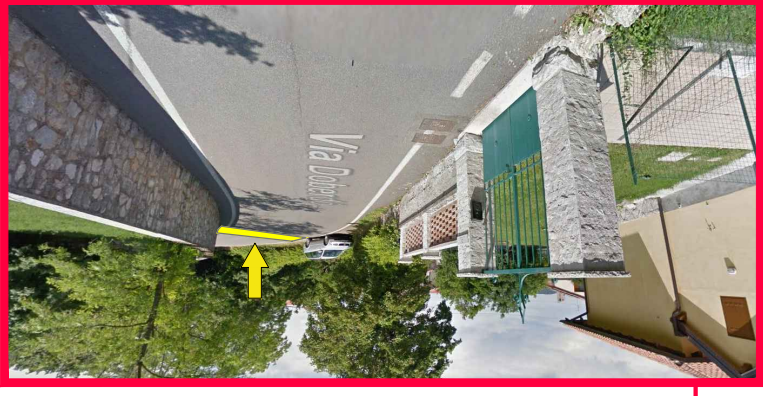

ZONA 30  
Porta d'accesso nr.3  
Dettaglio su elaborato P2

Comune di Trieste  
34121 Trieste  
tel. 040/6751  
www.comune.trieste.it  
portfo iro 00210240321

Area Città, Territorio e Ambiente  
**REALIZZAZIONE DI UNA ZONA 30  
NEL BORGO CARSICO DI OPICINA**  
PROGETTO DEFINITIVO-ESECUTIVO  
Codice Opera 16034

RESPONSABILE DEL PROCEDIMENTO  
ing. Giulio Bernetti

PROGETTISTI  
ing. Silvia Fonzari  
ing. Sara Borgogna

REDAZIONE  
geom. Luca De Reya Castelletto

COORDINATORE SICUREZZA IN FASE DI PROGETTAZIONE  
dott. Giorgio Tagliapietra

CONSULENTI IN MATERIA DI VIABILITÀ  
ing. Nicola Falconetti

PROGETTO PEDIBUS e PROGETTAZIONE PARTECIPATA  
STRADIVARIE ARCHITETTI ASSOCIATI  
piazza Bionco 4, Trieste 34121, T. 040 994808  
mail: studiopedibus@stradivarie.it, p.l/c.i. 01175480324

- LEGENDA
- Spazio stradale alta definizione
  - Demolizioni
  - Marciapiède esistente
  - Verde esistente
  - Nuova aiuola verde
  - Nuovo scivolo disabili
  - Marciapiède ribassato
  - Nuovo marciapiède drenante
  - Accesso carrabile
  - Accesso non carrabile

ELABORATO	P8	FILE RIF.	PLANIMETRIE PARTICOLARI DWG	SCALA	1:250	DATA	dicembre 2018	REVISIONE	
DESCRIZIONE	REV	DATA	DISGNATO	VERIFICATO	APPROVATO	TRieste			

Trieste



# Elenco firmatari

ATTO SOTTOSCRITTO DIGITALMENTE AI SENSI DEL D.P.R. 445/2000 E DEL D.LGS. 82/2005 E SUCCESSIVE MODIFICHE E INTEGRAZIONI

Questo documento è stato firmato da:

NOME: BERNETTI GIULIO

CODICE FISCALE: BRNGLI72L21L424H

DATA FIRMA: 24/12/2018 13:00:12

IMPRONTA: 9DC6EECC634DA7DF507105DD408CE491BB29864B9539217BD55E5690F51ECC2C  
BB29864B9539217BD55E5690F51ECC2CAFD8D9204FC82F3258ED4B7CAA4E2F0D  
AFD8D9204FC82F3258ED4B7CAA4E2F0DEBDAD5C0CFC58C295279DEE4FDE0E8A5  
EBDAD5C0CFC58C295279DEE4FDE0E8A5D25072B7BD86D7047D459D6959CD09D7