Comune di Trieste
Servizio Gestione
Patrimonio Immobiliare
Via Cavana 2
Tel. 0400 - 0400 - 0400
Fax 0400 - 0400 - 0400
Email: info@comune.trieste.it

AREA SERVIZI GENERALI
SERVIZIO GESTIONE
PATRIMONIO IMMOBILIARE

PIANO DI SITUAZIONE ALLO STATO REALE DELL'IMMOBILE DI PROPRIETA' COMUNALE DENOMINATO "PALAZZO CARCIOTTI" SITO A TRIESTE IN RIVA 3 NOVEMBRE - P.C.N. 1706 C.C. TRIESTE

sezioni SCALA 1:100

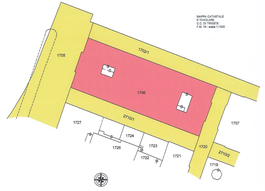

Il Professionista Dipendente
del Comune di Trieste: Arch. Paolo Rocci
Tecnico Rilevatore: Geom. Gianfranco PACCO
Posizione Organizzativa: Per. ind. ed. Daniele PREMROV
Direttore di Servizio ad interim: Dott. Walter Cossutta
Il Responsabile del Procedimento: dott. ing. Alberto MIAN

28 LUG. 2017

PIANO MULLER - FG. 35-36

ZONIZZAZIONE PRGC - TAV 03

TAV .5

prot. 9/2-1/12

SEZIONE A–A
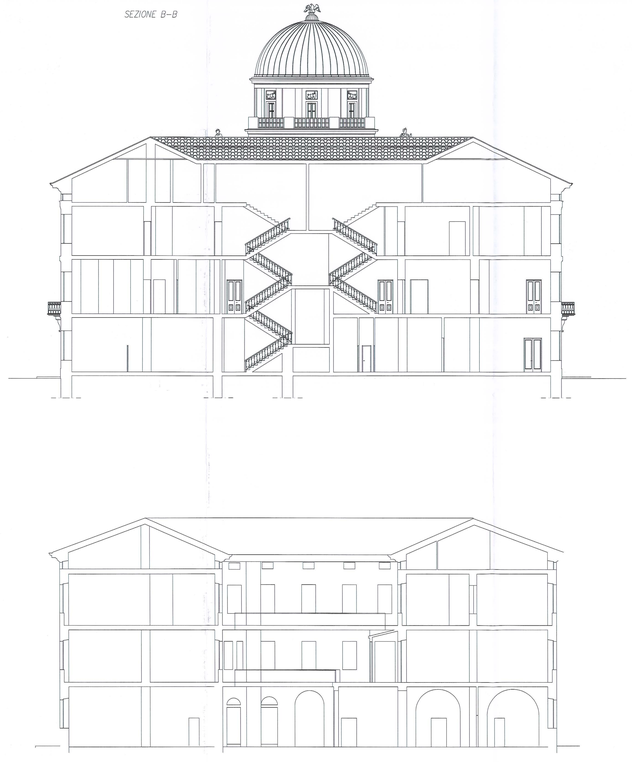
SEZIONE B–B