Comune di Trieste
piazza Unità d'Italia 4
34121 Trieste
P.I. 00210240323
www.comune.trieste.it
Partita IVA 00210240323

AREA SERVIZI GENERALI
SERVIZIO GESTIONE
PATRIMONIO IMMOBILIARE

PIANO DI SITUAZIONE ALLO STATO REALE DELL'IMMOBILE DI PROPRIETA' COMUNALE DENOMINATO "PALAZZO CARCIOTTI" SITO A TRIESTE IN RIVA 3 NOVEMBRE - P.C.N. 1706 C.C. TRIESTE

planta secondo piano SCALA 1:100

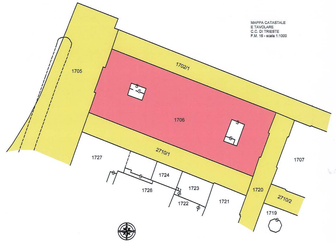

Il Professionista Dipendente
del Comune di Trieste: Arch. Paolo Ricci
Tecnico Rilevatore: Geom. Gianfranco PACCO
Posizione Organizzativa: Per. ind. ed. Daniele PREMROV
VISTO Direttore di Servizio ad interim: Dott. Walter Cossutta
IL RESPONSABILE DEL PROCEDIMENTO: dott. Ing. Alberto MIAN

26 LUG. 2017

PIANO MULLER - FG. 35-36

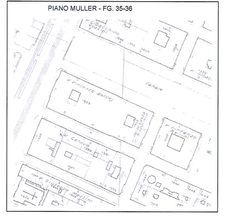

ZONIZZAZIONE PRGC - TAV 03

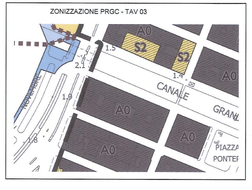

TAV . 3
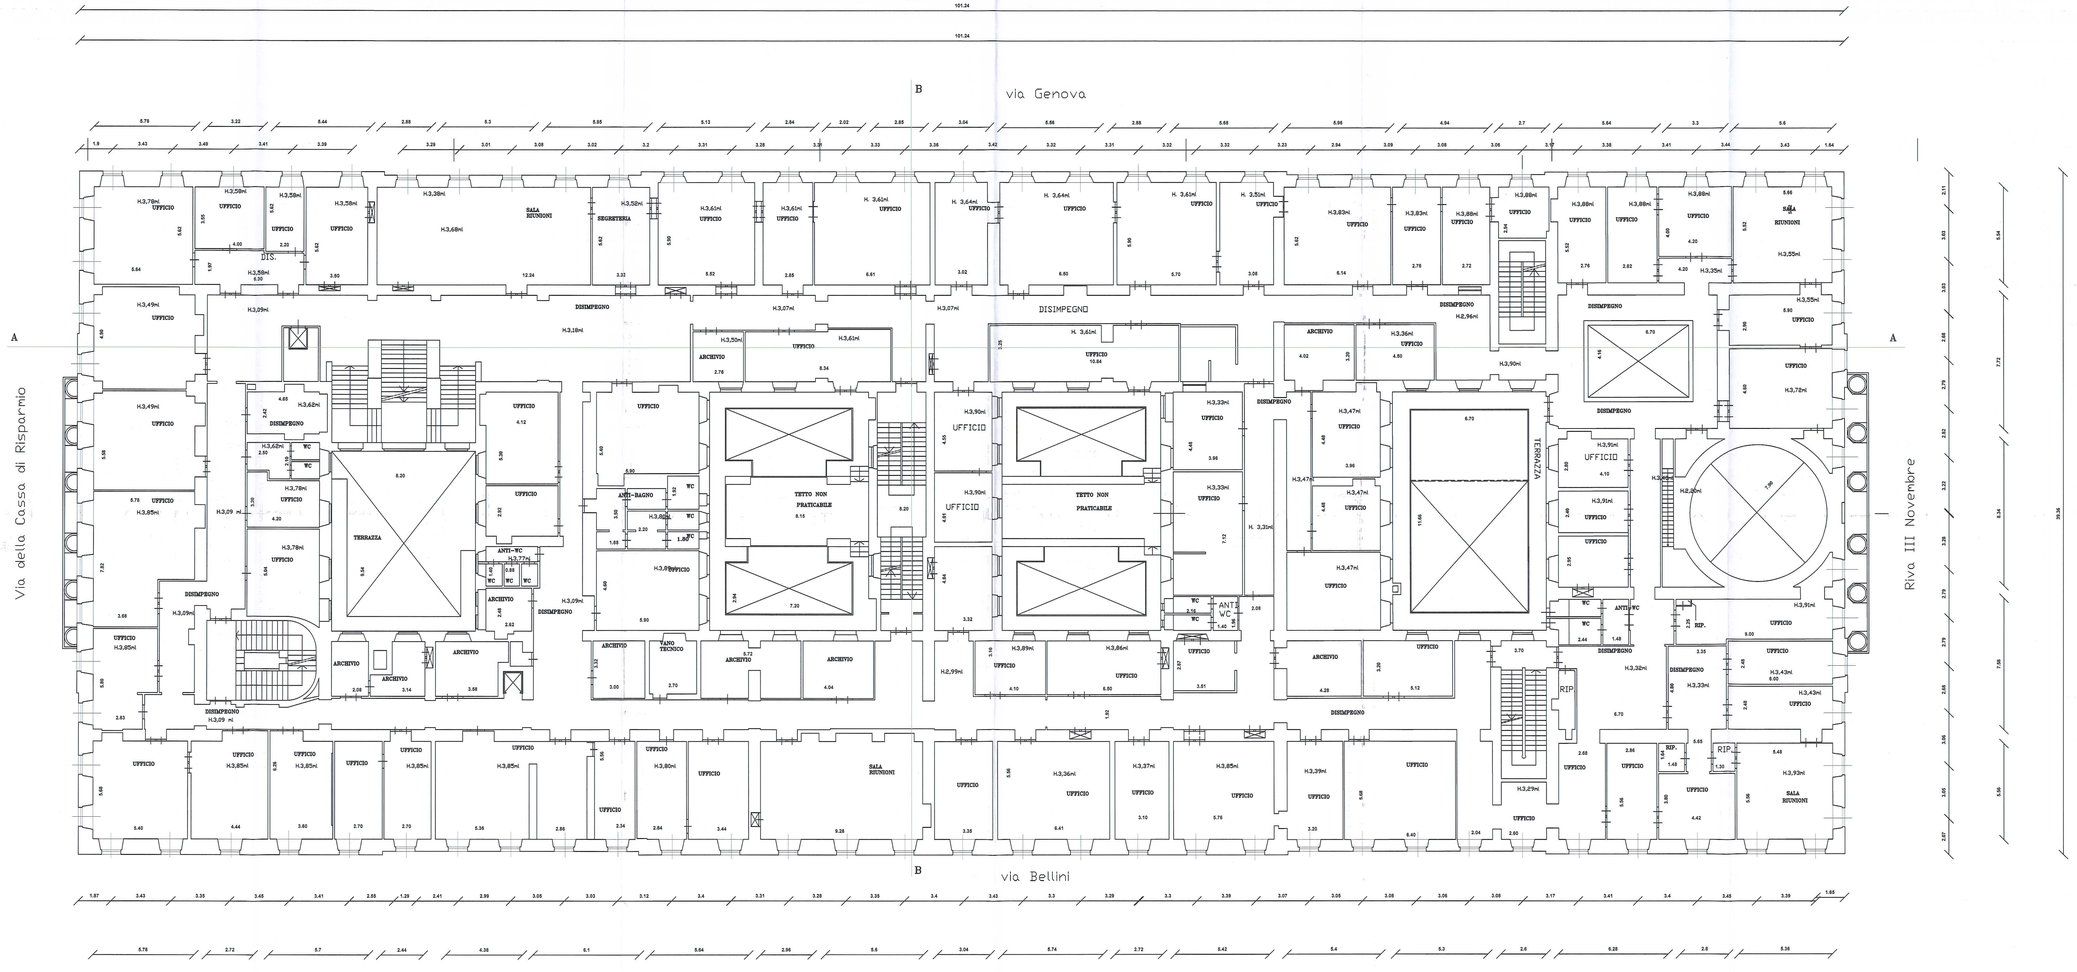
prot. 9/2-1/12