


PROSPETTO SU VIA DEL TEATRO ROMANO

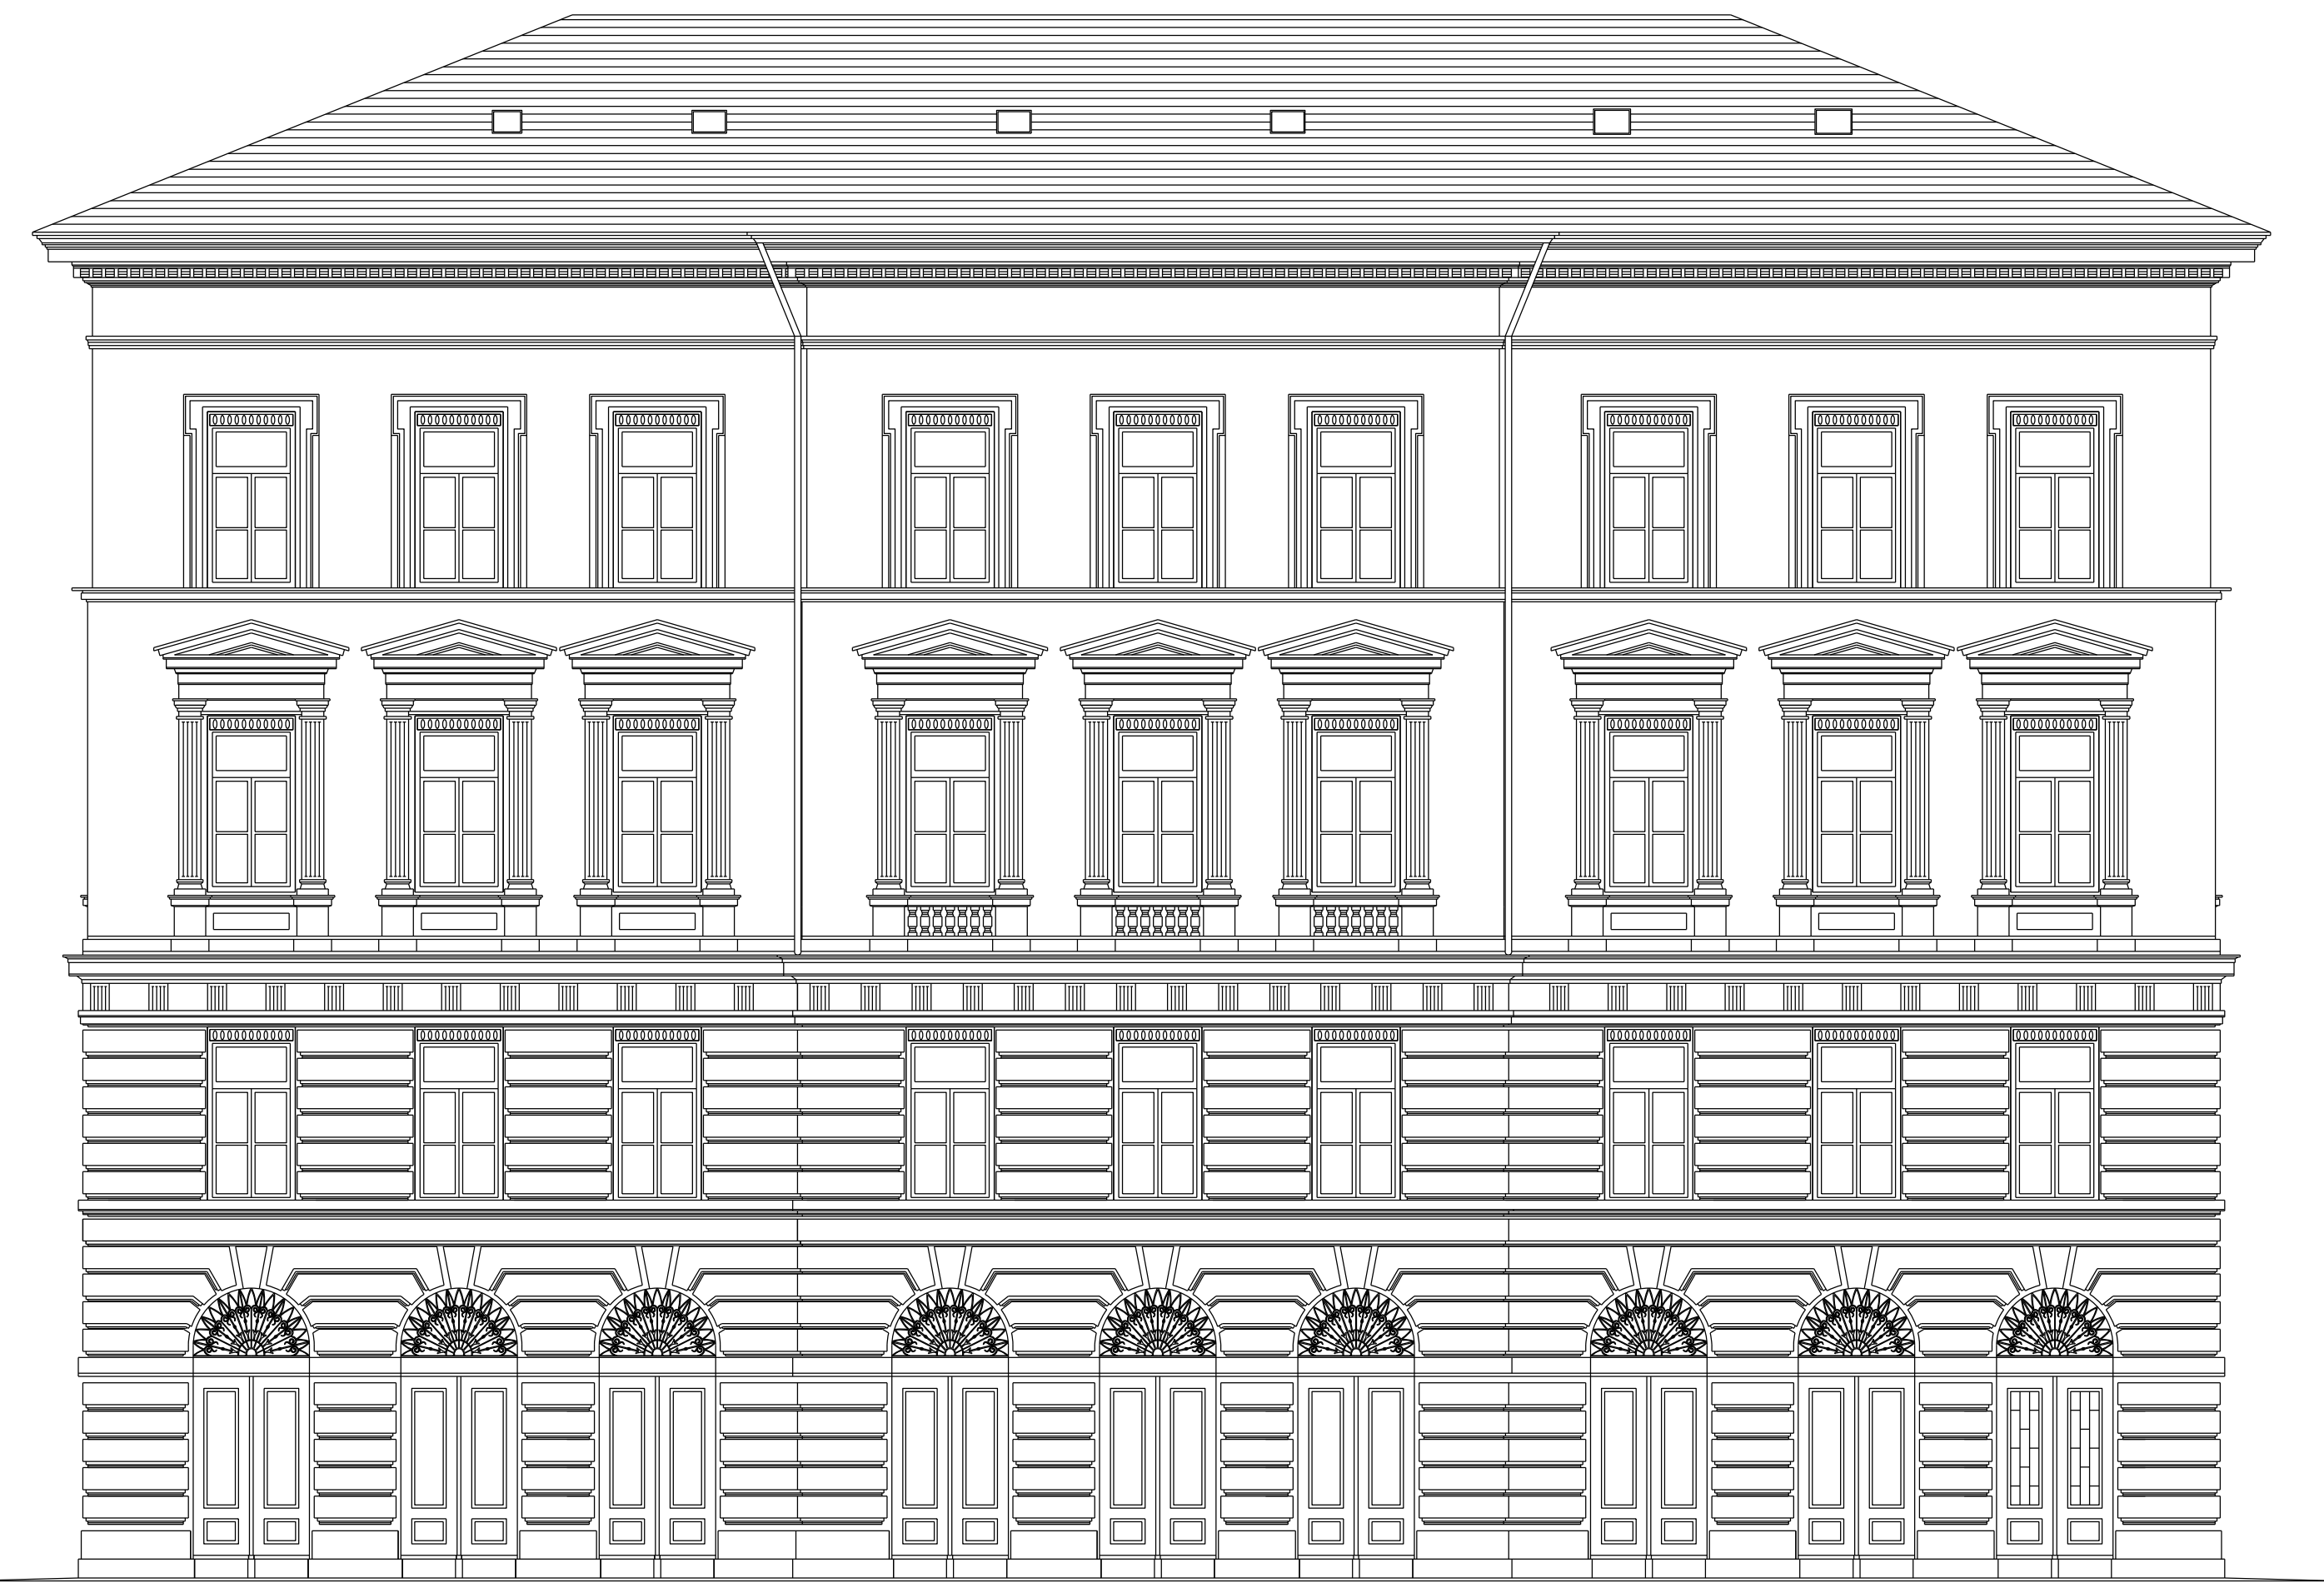

PROSPETTO SU VIA TOR BANDENA






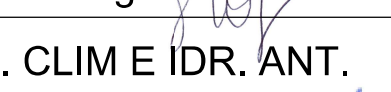

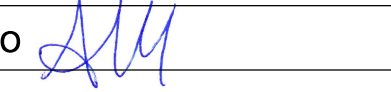
PROSPETTO SU PIAZZA VECCHIA




Comune di Trieste
 piazza Unità d'Italia 4
 34121 Trieste
 tel. 040/6751
 www.comune.trieste.it
 partita iva 0020240321

AREA LAVORI PUBBLICI
 FINANZA DI PROGETTO E PARTENARIATI
 EDILIZIA SCOLASTICA E SPORTIVA
 PROGRAMMI COMPLESSI

CODICE OPERA 14067
 RISTRUTTURAZIONE E RESTAURO EDIFICIO
 IN VIA DEL TEATRO ROMANO (EX ISTITUTO CARLI) -
 REALIZZO ASCENSORE CON ABBATTIMENTO DELLE
 BARRIERE ARCHITETTONICHE E
 RISTRUTTURAZIONE DEL QUARTO PIANO

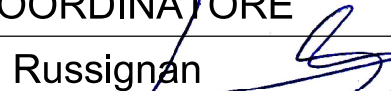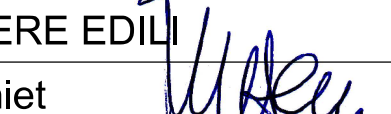- PROGETTISTA E COORDINATORE
 dott. arch. ir. Sergio Russignan 
- PROGETTISTA OPERE EDILI
 geom. Guido Vecchiet 
- PROGETTISTA IMP. EL. E SPECIALI
 per. ind. elettr. Franco Stogaus 
- PROGETTISTA IMP. CLIM E IDR. ANT.
 per. ind. term. Franco Cossutta 
- DISEGNATORE
 geom. Angelo Micillo 
- RESPONSABILE DEL PROCEDIMENTO
 dott. arch. Marina Cassin 

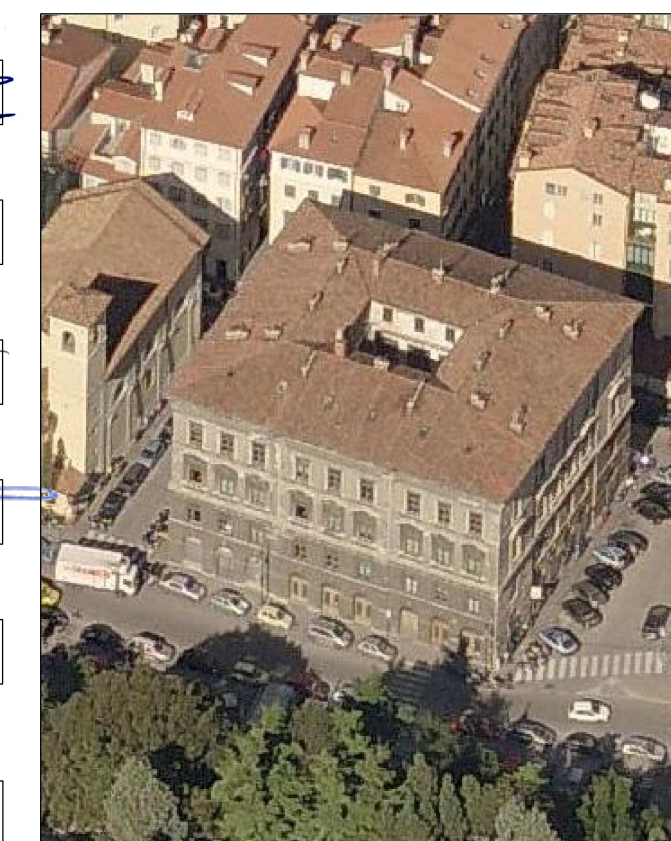

PROGETTO ESECUTIVO

TAVOLA	STATO DI FATTO: PROSPETTI	
3	SCALA 1:100	DATA DICEMBRE 2017

Trieste

Elenco firmatari

ATTO SOTTOSCRITTO DIGITALMENTE AI SENSI DEL D.P.R. 445/2000 E DEL D.LGS. 82/2005 E SUCCESSIVE MODIFICHE E INTEGRAZIONI

Questo documento è stato firmato da:

NOME: CASSIN MARINA

CODICE FISCALE: CSSMRN56A52B160C

DATA FIRMA: 20/12/2017 12:57:02

IMPRONTA: B3F3D51246C37DA371ECBD2CE764477A81BD7C917B8324E6A9575106F1C934D7
81BD7C917B8324E6A9575106F1C934D7FDE641AD10AE63F3666BA45BD944FC2E
FDE641AD10AE63F3666BA45BD944FC2E1CFBE5A7A64633E22B702287076FEE7B
1CFBE5A7A64633E22B702287076FEE7BBDBE50F6ABF47B07F409F942D5B5E7CE

NOME: LORENZUT FABIO

CODICE FISCALE: LRNFBA59T27E098E

DATA FIRMA: 21/12/2017 17:39:46

IMPRONTA: 1C1CA6C9DEF682F09C3EA0AFF14F222D92CF7B80D98506F8F5325F118FA1F83D
92CF7B80D98506F8F5325F118FA1F83DB3961526629A6D693FB04C41662E356A
B3961526629A6D693FB04C41662E356A1C18310E872AF85D97E1B25CBF06F9CF
1C18310E872AF85D97E1B25CBF06F9CFBC623ED96963D0141EA63E2E3D8281CE

NOME: DIPIAZZA ROBERTO

CODICE FISCALE: DPZRRT53B01A103I

DATA FIRMA: 21/12/2017 17:58:08

IMPRONTA: 1780A78CE2A3C64A382C2117F35A09C5AB915BB4DF917030BC7D5C9147993851
AB915BB4DF917030BC7D5C91479938511BC4D71AECACA722FBA8E9D9FB8C2720
1BC4D71AECACA722FBA8E9D9FB8C2720104739669F256B3F8A53AFE7D64AB872
104739669F256B3F8A53AFE7D64AB8728F4889AE149ED59018D3DF7DF8B5F2E4