



Comune di Trieste
 piazza Unità d'Italia 4
 34121 Trieste
 tel. 040/6751
 www.comune.trieste.it
 partita iva 00210240321

AREA LAVORI PUBBLICI, FINANZA DI PROGETTO E PARTENARIATI
 EDILIZIA SCOLASTICA E SPORTIVA, PROGRAMMI COMPLESSI

CODICE OPERA 15168

RISTRUTTURAZIONE EDIFICIO A CENTRO DIURNO POLIFUNZIONALE
 PER DEMENZA SENILE E MALATTIA DI ALZHEIMER.
 SISTEMAZIONI ESTERNE.
 PATTO TERRITORIALE 2017.
 INTERVENTO 6 - RAFFORZARE L'OFFERTA SEMIRESIDENZIALE PER
 ANZIANI NON AUTOSUFFICIENTI.

PROGETTISTI

arch.i. Sergio Russignan

geom. Guido Vecchiet


DISEGNO E RILIEVO

per. ind. Claudio Baucer

geom. Angelo Micillo

RESPONSABILE DEL PROCEDIMENTO

dott. arch. Marina Cassin

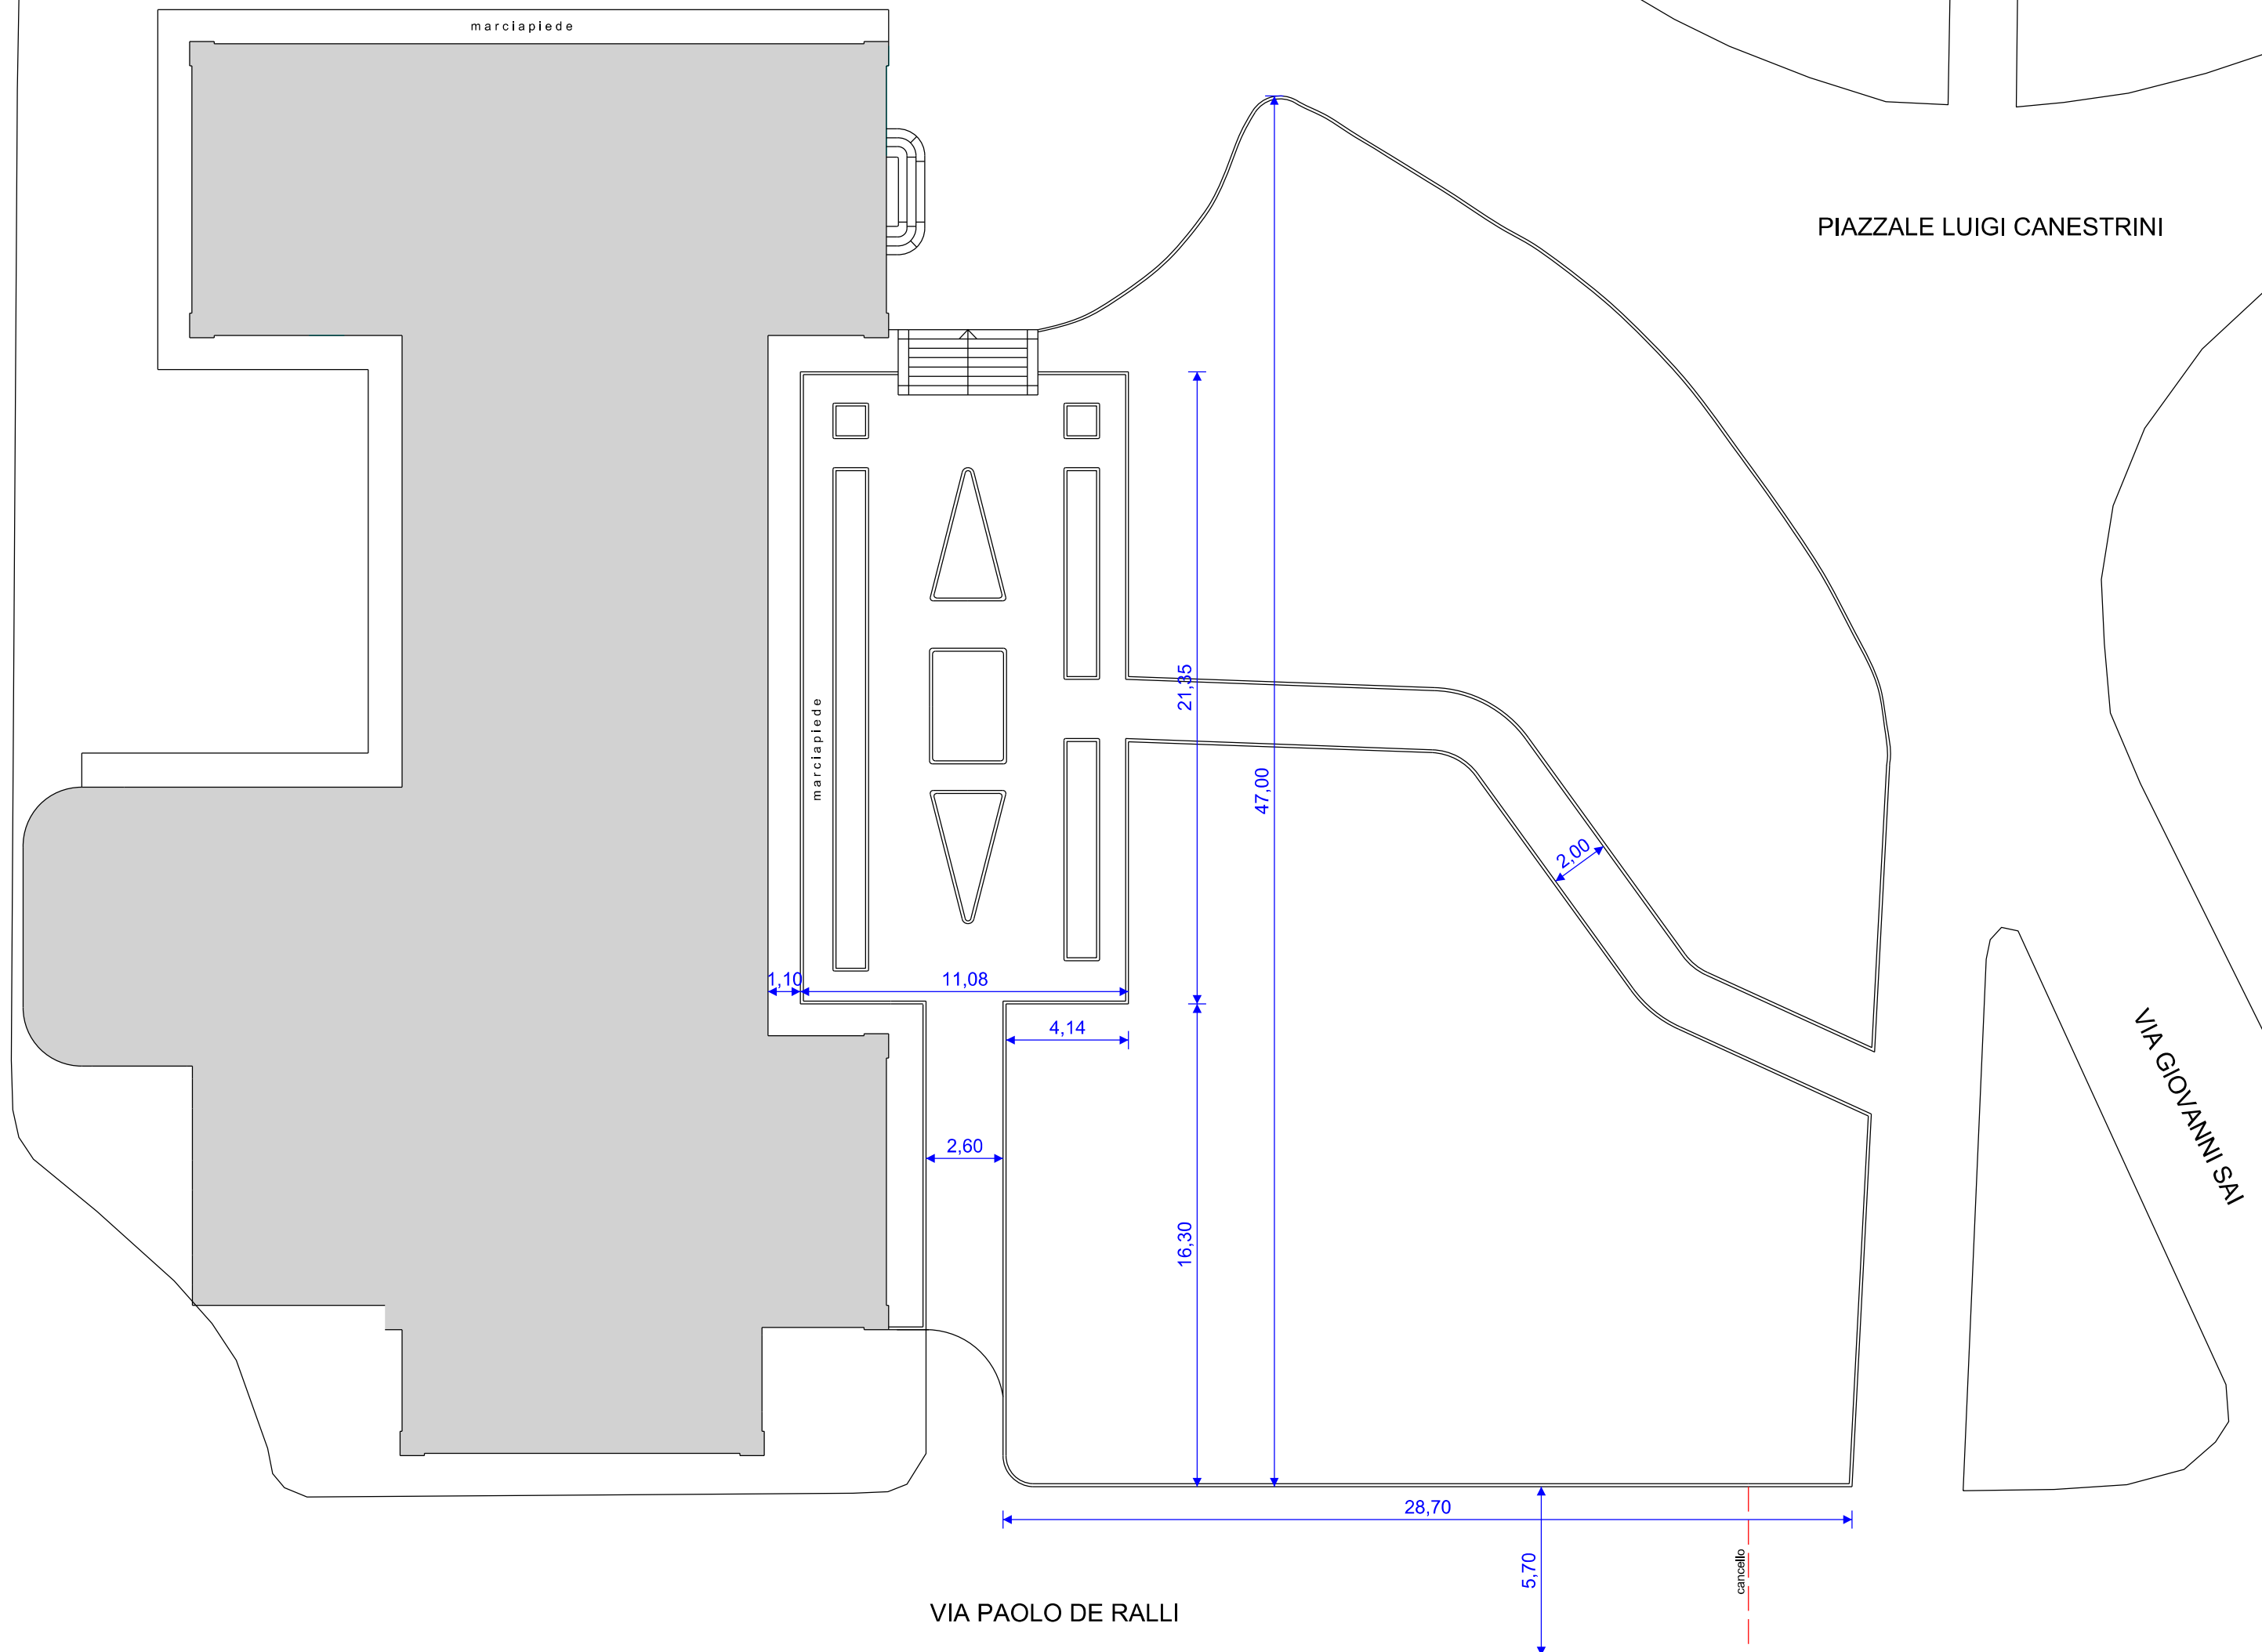

PROGETTO

TAVOLA

SE

SISTEMAZIONE ESTERNA

SCALA

1:200

DATA

SETTEMBRE 2018

Trieste

Elenco firmatari

ATTO SOTTOSCRITTO DIGITALMENTE AI SENSI DEL D.P.R. 445/2000 E DEL D.LGS. 82/2005 E SUCCESSIVE MODIFICHE E INTEGRAZIONI

Questo documento è stato firmato da:

NOME: CASSIN MARINA

CODICE FISCALE: CSSMRN56A52B160C

DATA FIRMA: 20/11/2018 12:35:50

IMPRONTA: 93B3D28C16AD332CC9A41F1A38388BB0EFBFA534318BCCAAF96B90489F8373B0
EFBFA534318BCCAAF96B90489F8373B0BD016E847CE8ACD1E9782525F1578D98
BD016E847CE8ACD1E9782525F1578D98CBA32EE09E64380F3886CA1A78D7BEC7
CBA32EE09E64380F3886CA1A78D7BEC7340C6351D31E51C439DD1B688745106B

NOME: TERRANOVA SANTI

CODICE FISCALE: TRRSNT56A17C351S

DATA FIRMA: 27/11/2018 09:17:56

IMPRONTA: 73BBBF7E329D5DE5CADEA44FEB5D531926D6095C438922CA41B70460B626DC2D
26D6095C438922CA41B70460B626DC2D358800647BAC2AC568AAA9CBCCE4BEAC
358800647BAC2AC568AAA9CBCCE4BEAC8BDB276350C37AB47C4C0722864A4C3C
8BDB276350C37AB47C4C0722864A4C3C1F17987210CBDA8154D5E27961BF72BE

NOME: DIPIAZZA ROBERTO

CODICE FISCALE: DPZRRT53B01A103I

DATA FIRMA: 27/11/2018 09:40:56

IMPRONTA: 02A7FC555122FA0D5280F09A7F91D811DCA13747557469E2C4BEC3B38522CAD1
DCA13747557469E2C4BEC3B38522CAD13AAE3A426EBE2D333536597D112E2D22
3AAE3A426EBE2D333536597D112E2D22CD3AA6DB645F90FECBAC5C87CCDB754
CD3AA6DB645F90FECBAC5C87CCDB75447C773CBB82632FBCF50B50643E7B517