




COMUNE DI TRIESTE

AREA SERVIZI DI AMMINISTRAZIONE
Servizio Gestione e Controllo
Demanio e Patrimonio Immobiliare
Direttore: dott. ing. Alberto Mian
Posizione Organizzativa Espropri

Prot. corr. n. 9/2-1/9-07

EDIFICIO DI VIA DELL'OSPITALE N. 12 - TRIESTE PLANIMETRIE DELLO STATO REALE SCALA 1:100

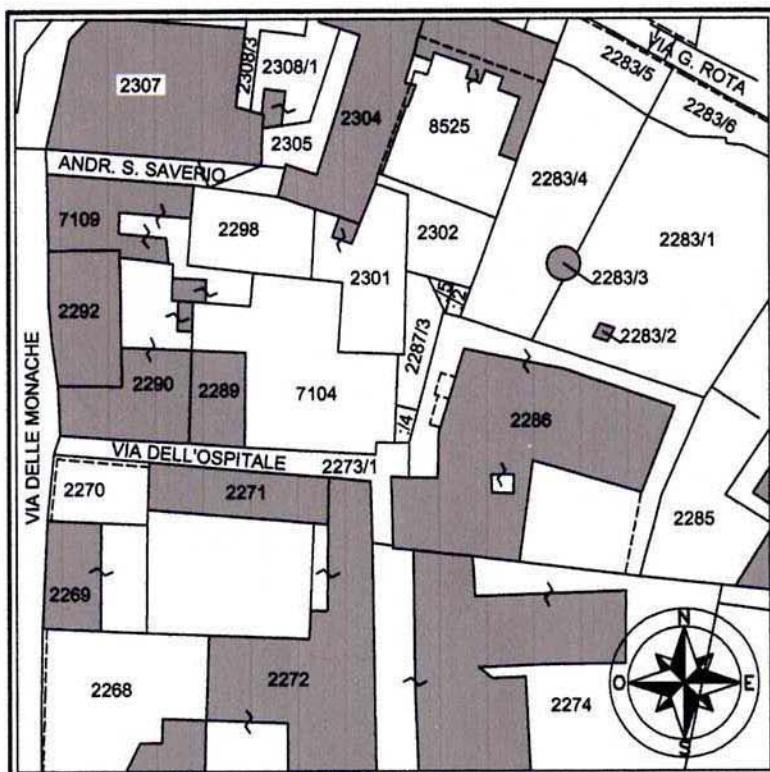

ESTRATTO MAPPA CATASTALE - F.M. 16 DEL C.C. DI TRIESTE

Rilevato e redatto, il tecnico:
geom. Giorgio Spizzamiglio

Visto, il Direttore:
dott. ing. Alberto Mian

OTTOBRE 2013

PIANOTERRA
SCALA 1:100

corte

intercapedine

h=2.82

magazzino

terrapieno

Via dell'Ospitale

portico

chiostrina

WC

h=2.43

portico

h=3.10

cantina

intercapedine

corte

h=2.85

h=2.85

h=3.18


corridoio

h=3.30

cantina

cantina

terrapieno

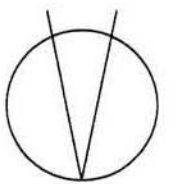



NORD

PRIMO PIANO
SCALA 1:100

corte

terrapieno

Via dell'Ospitale

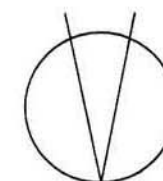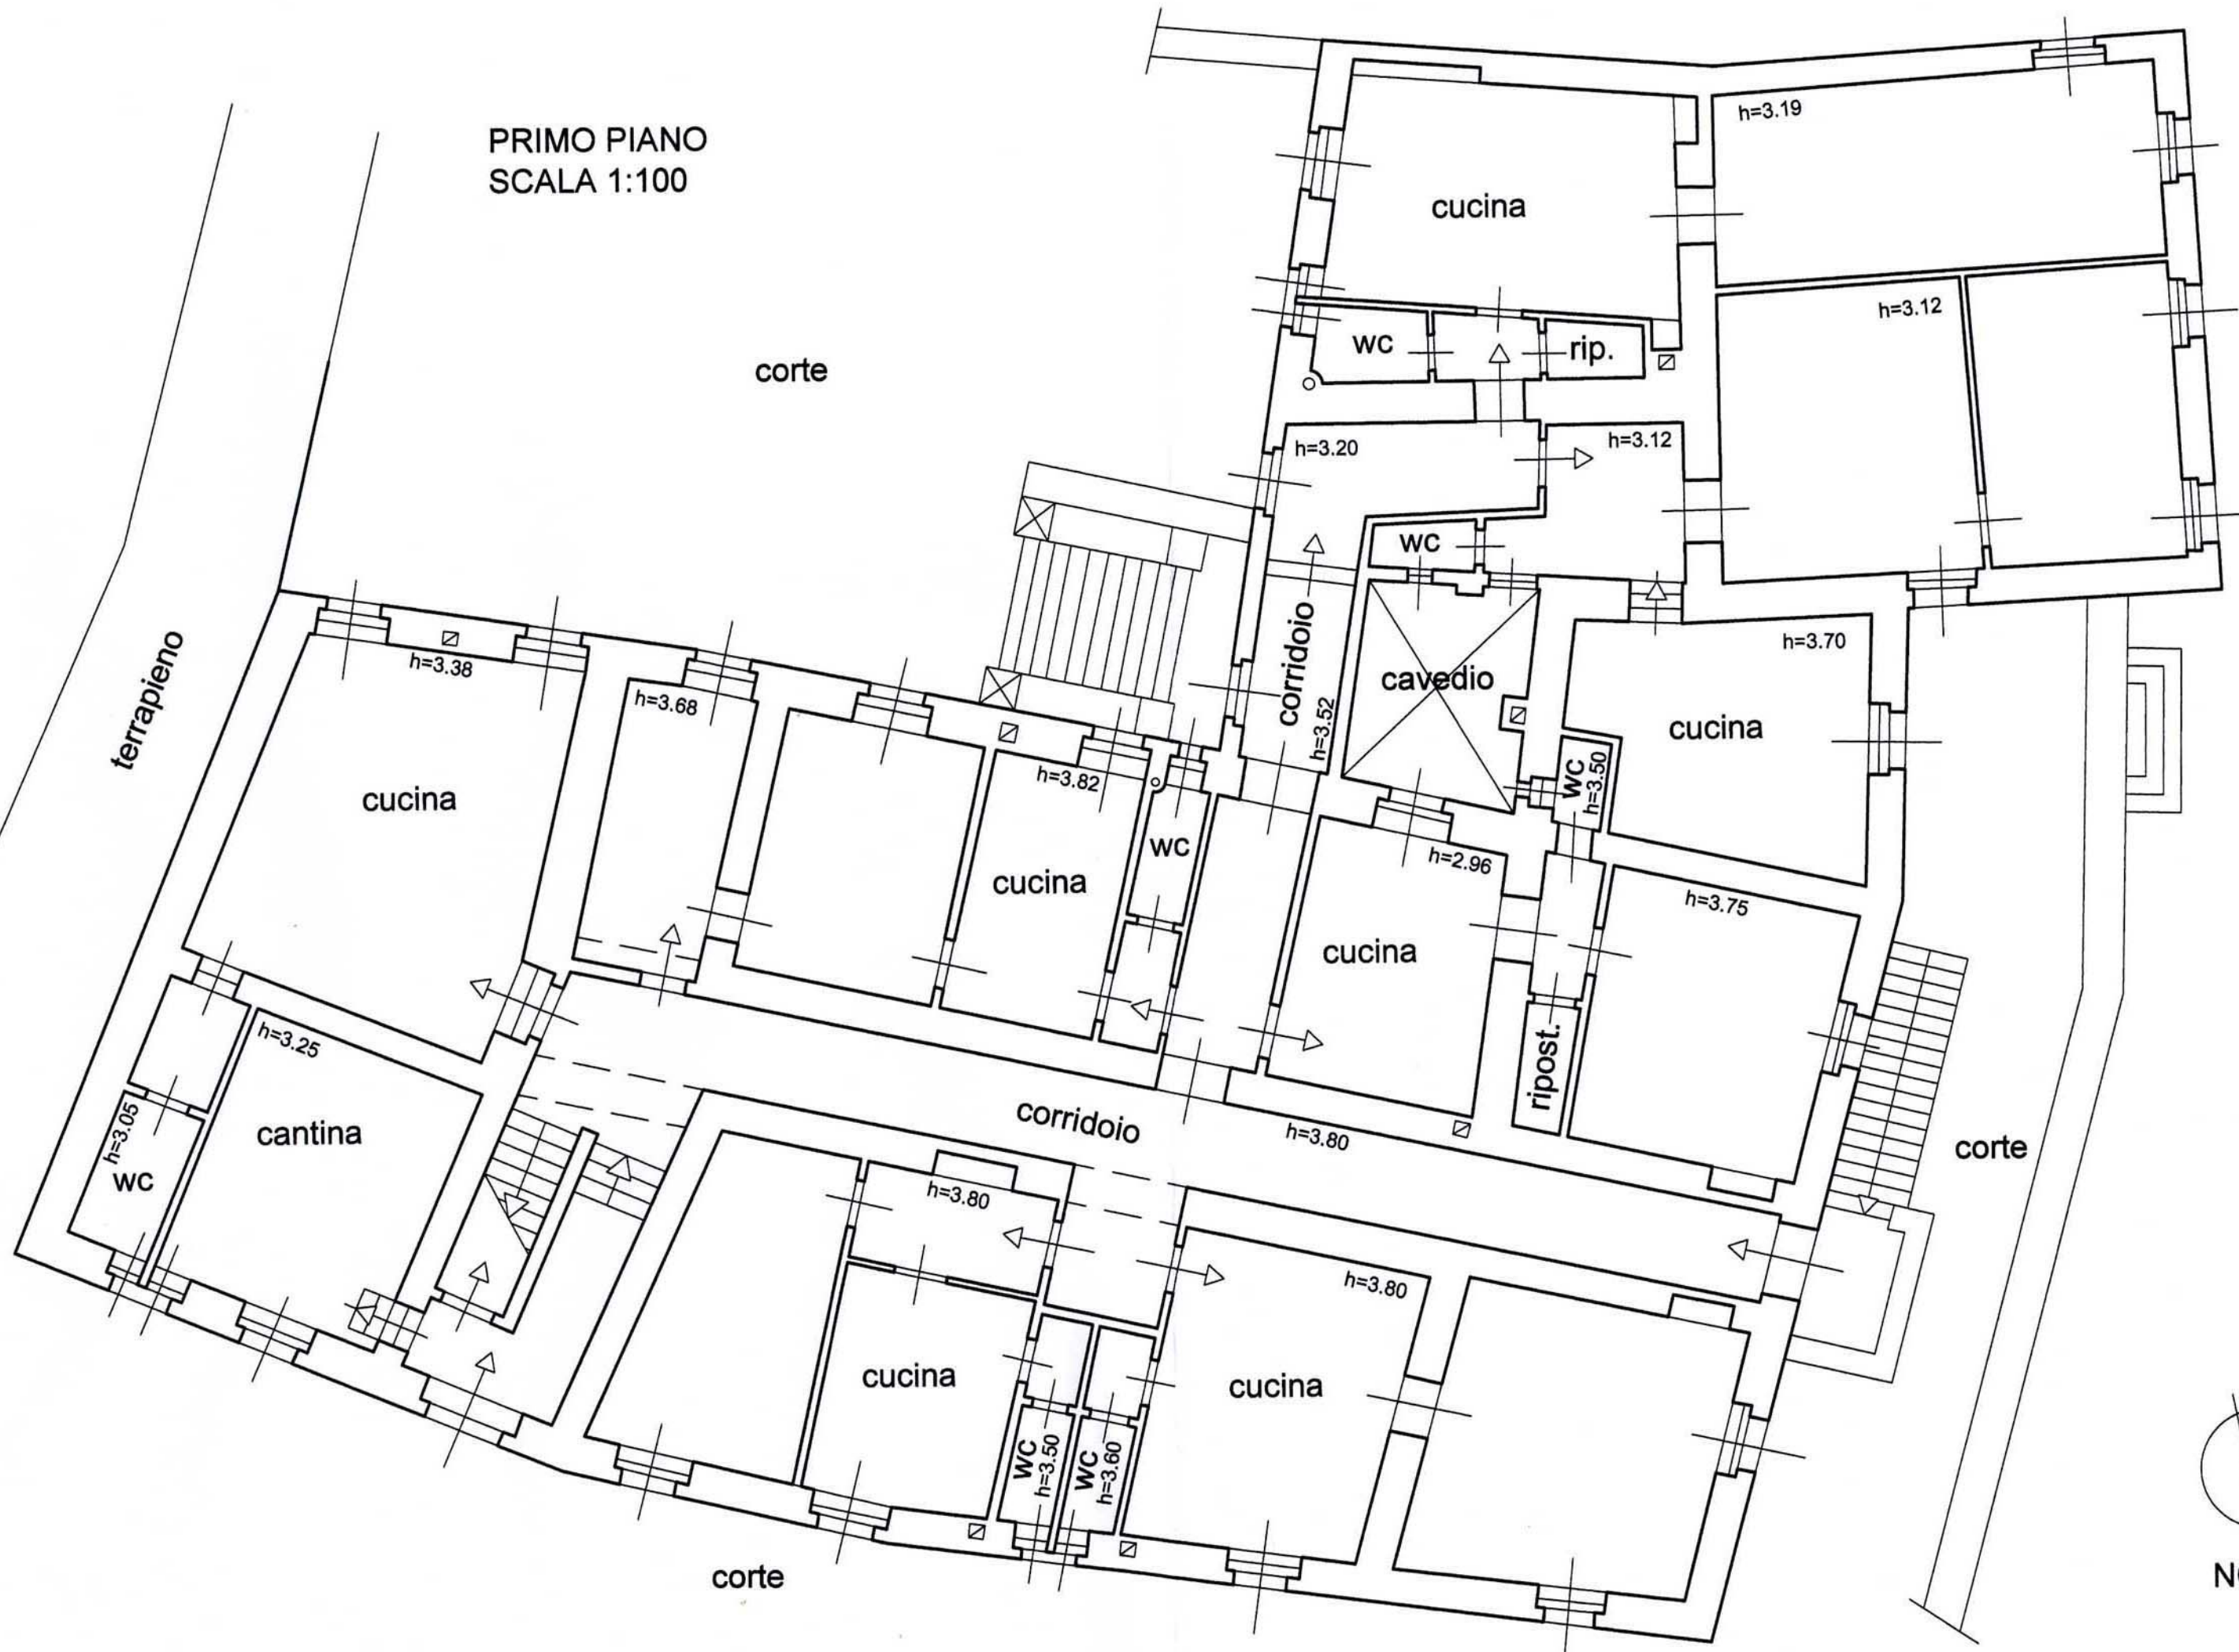

NORD

SECONDO PIANO
SCALA 1:100

corte

corte

corte

Via dell'Ospitale

NORD

Rooms and areas labeled include: cucina, WC, doccia, ripostiglio, corridoio, cavedio, and various dimensions (e.g., h=4.00, h=3.00, h=4.05, h=4.07, h=3.37, h=3.00, h=2.75, h=4.00, h=2.77).

Via dell'Ospitale



NORD

SOTTOTETTO
SCALA 1:100

soff.

soffitta

corridoio

cavedio

sottotetto


sottotetto

sottotetto

sottotetto

sottotetto

NORD



Elenco firmatari

ATTO SOTTOSCRITTO DIGITALMENTE AI SENSI DEL D.P.R. 445/2000 E DEL D.LGS. 82/2005 E SUCCESSIVE MODIFICHE E INTEGRAZIONI

Questo documento è stato firmato da:

NOME: ALBERTO MIAN

CODICE FISCALE: MNILRT55L02L424Q

DATA FIRMA: 29/10/2013 12:42:37

IMPRONTA: 683FB77EDFC7425BDC13DBE40727FB090A771364F354AC29E63FC038C1E0D57B
0A771364F354AC29E63FC038C1E0D57BAB985BBB0A6BD5A56EE3DD8189BDF87C
AB985BBB0A6BD5A56EE3DD8189BDF87C1EC724AAEAE6793A3190209554439F2C
1EC724AAEAE6793A3190209554439F2C8370349C1E3B1CF368D55E9F7D91C6B1