





Comune di Trieste  
 piazza Unità d'Italia 4  
 34121 Trieste  
 tel. 040/6751  
 www.comune.trieste.it

# Comune di Trieste

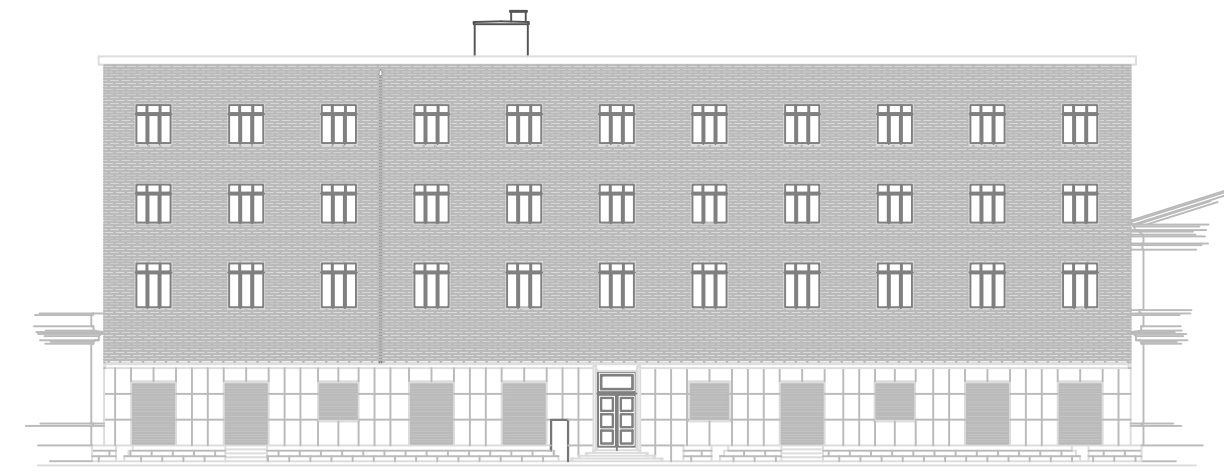

**URBAN CENTER DELLE IMPRESE**  
 Tav. 1 - Planimetria piano terra  
 Scala 1:100

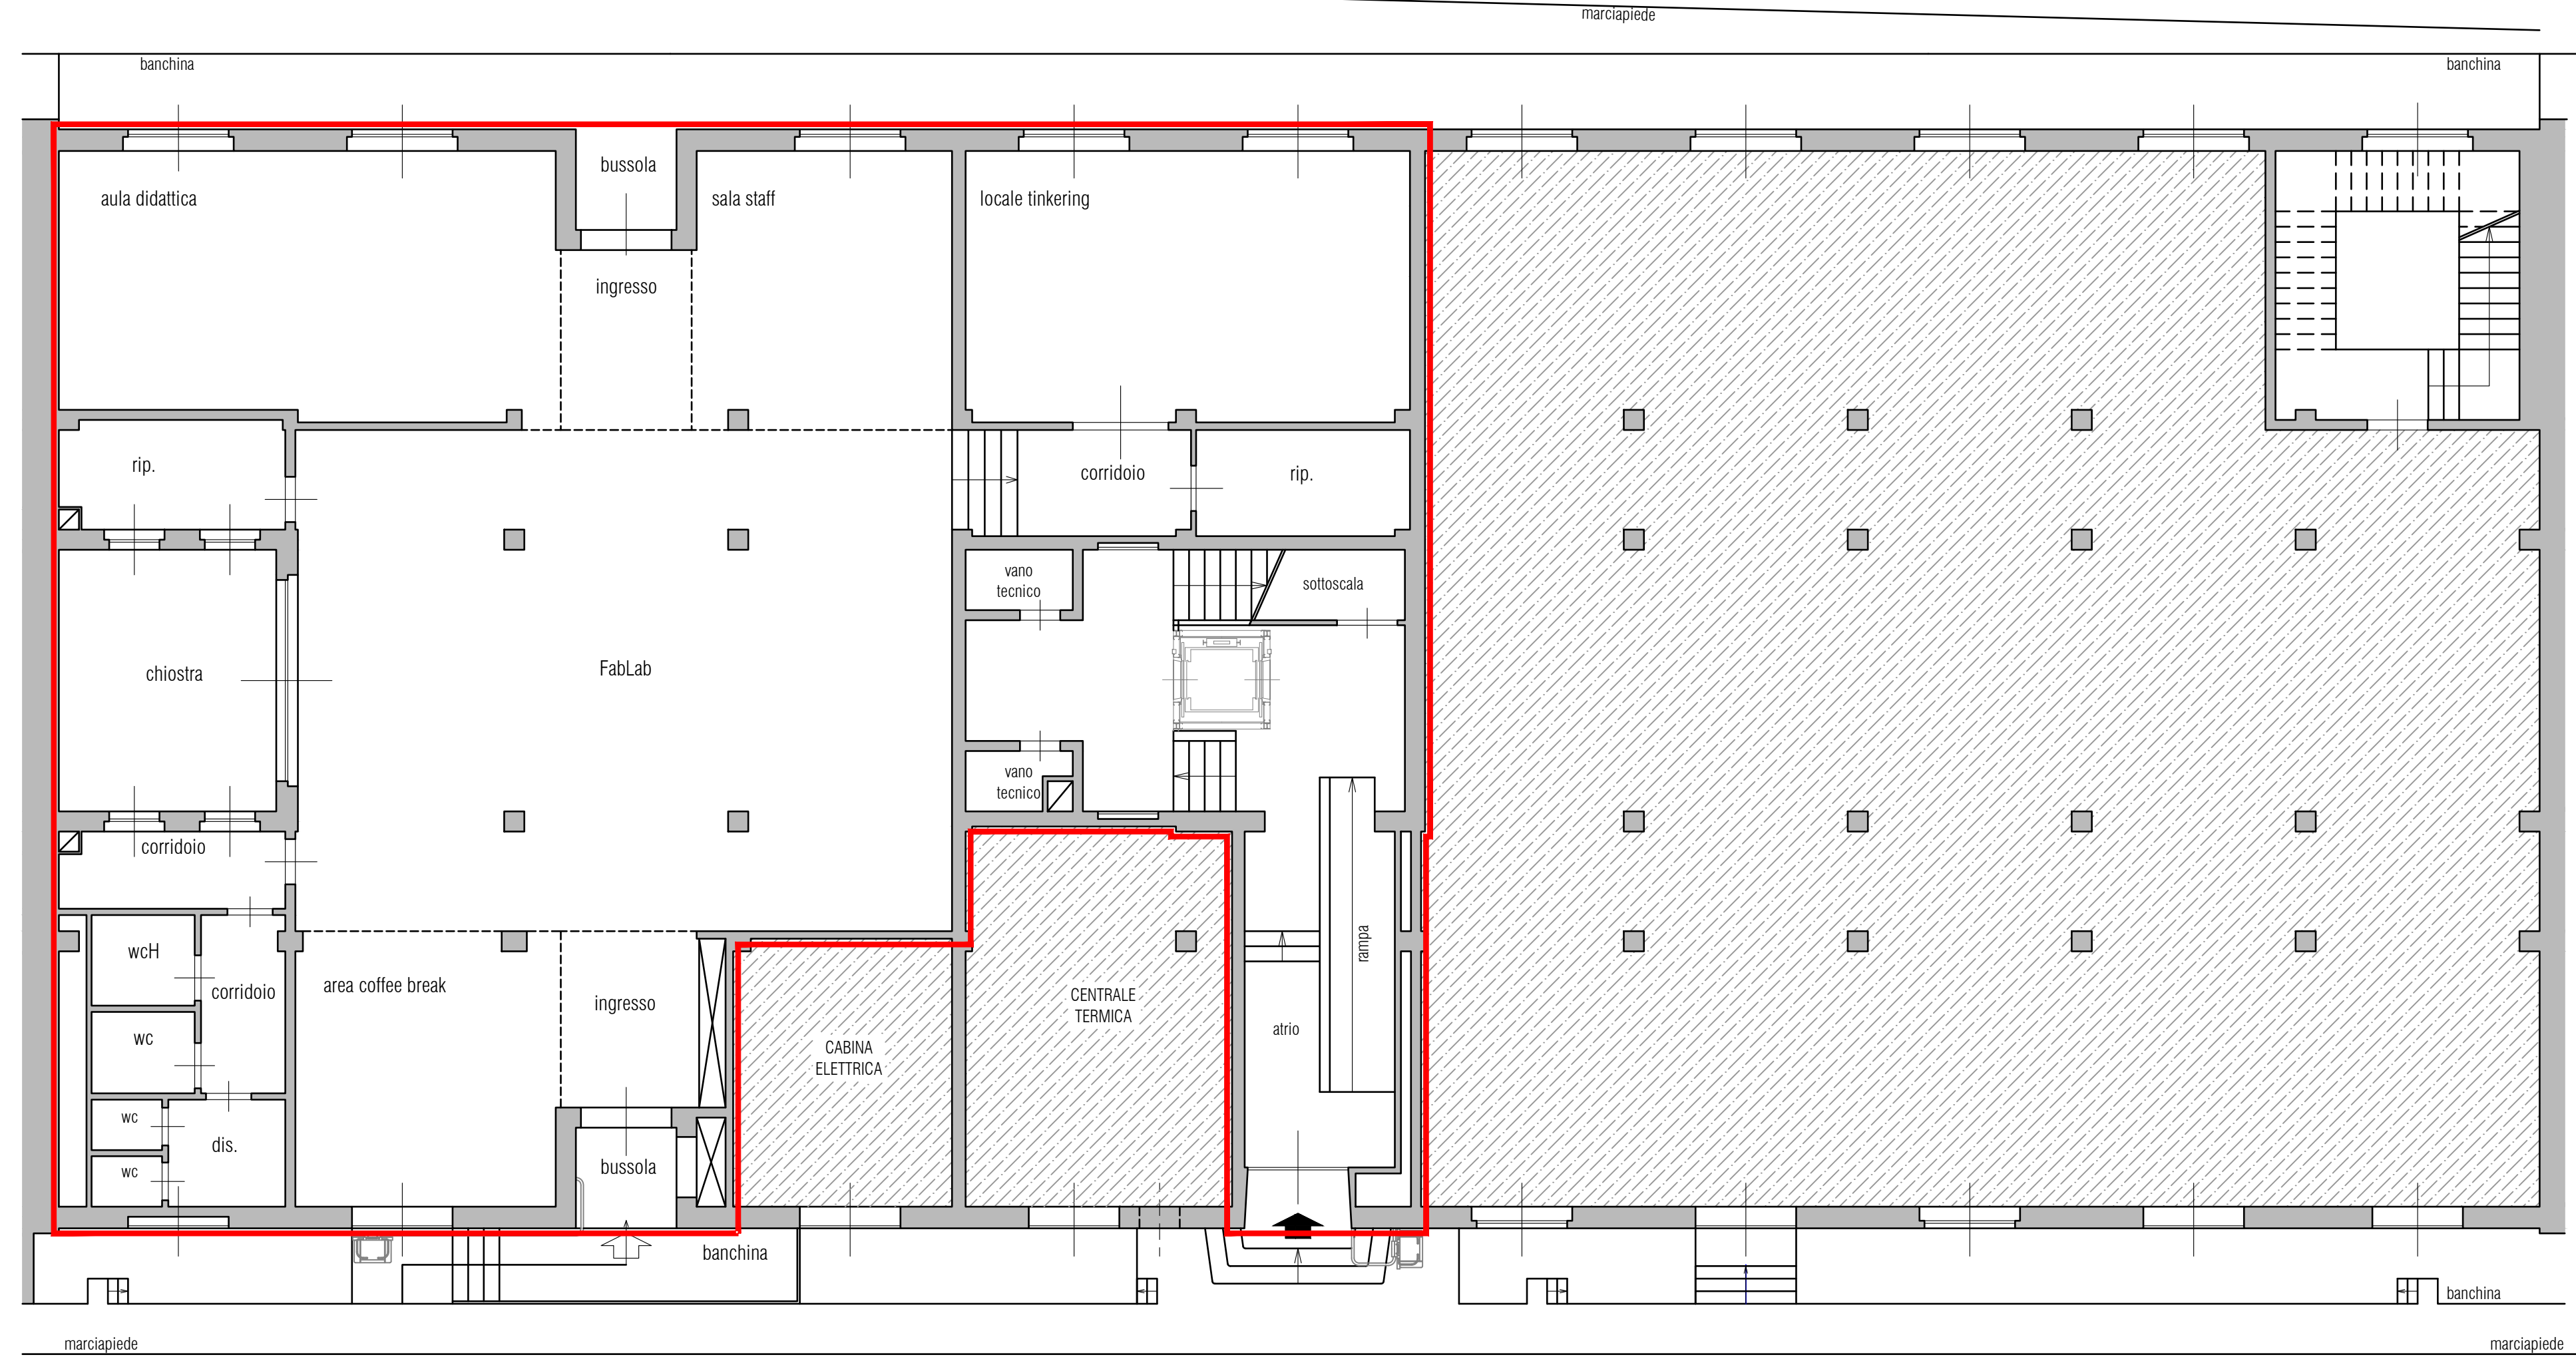

# Elenco firmatari

ATTO SOTTOSCRITTO DIGITALMENTE AI SENSI DEL D.P.R. 445/2000 E DEL D.LGS. 82/2005 E SUCCESSIVE MODIFICHE E INTEGRAZIONI

Questo documento è stato firmato da:

NOME: LUCIA TOMASI

CODICE FISCALE: \*\*\*\*\*

DATA FIRMA: 18/09/2023 12:53:39