


- Cordonata nuova
- Cordonata da demolire
- Cordonata da rifare
- Segnale da eliminare
- Segnale da modificare

Via dei Frigessi: rimozione segnale di indicazione per Rabuiese e modifica segnale di preavviso

- Ampliamento isola spartitraffico**
- demolizione pavimentazione stradale: 249 mt.q
 - demolizione cordonata: (81 + 10) mt.l
 - nuova cordonata: (88 + 19) mt.l
 - rifacimento cordonata: 22,8 mt.l
 - riporto terra vegetale: 20 cm
 - inerbimento

- Ampliamento isola spartitraffico**
- demolizione pavimentazione stradale: 77 mt.q
 - demolizione cordonata: (19,5 + 10,5) mt.l
 - nuova cordonata: (13 + 8,5) mt.l
 - rifacimento cordonata: 12,7 mt.l
 - riporto pietrisco

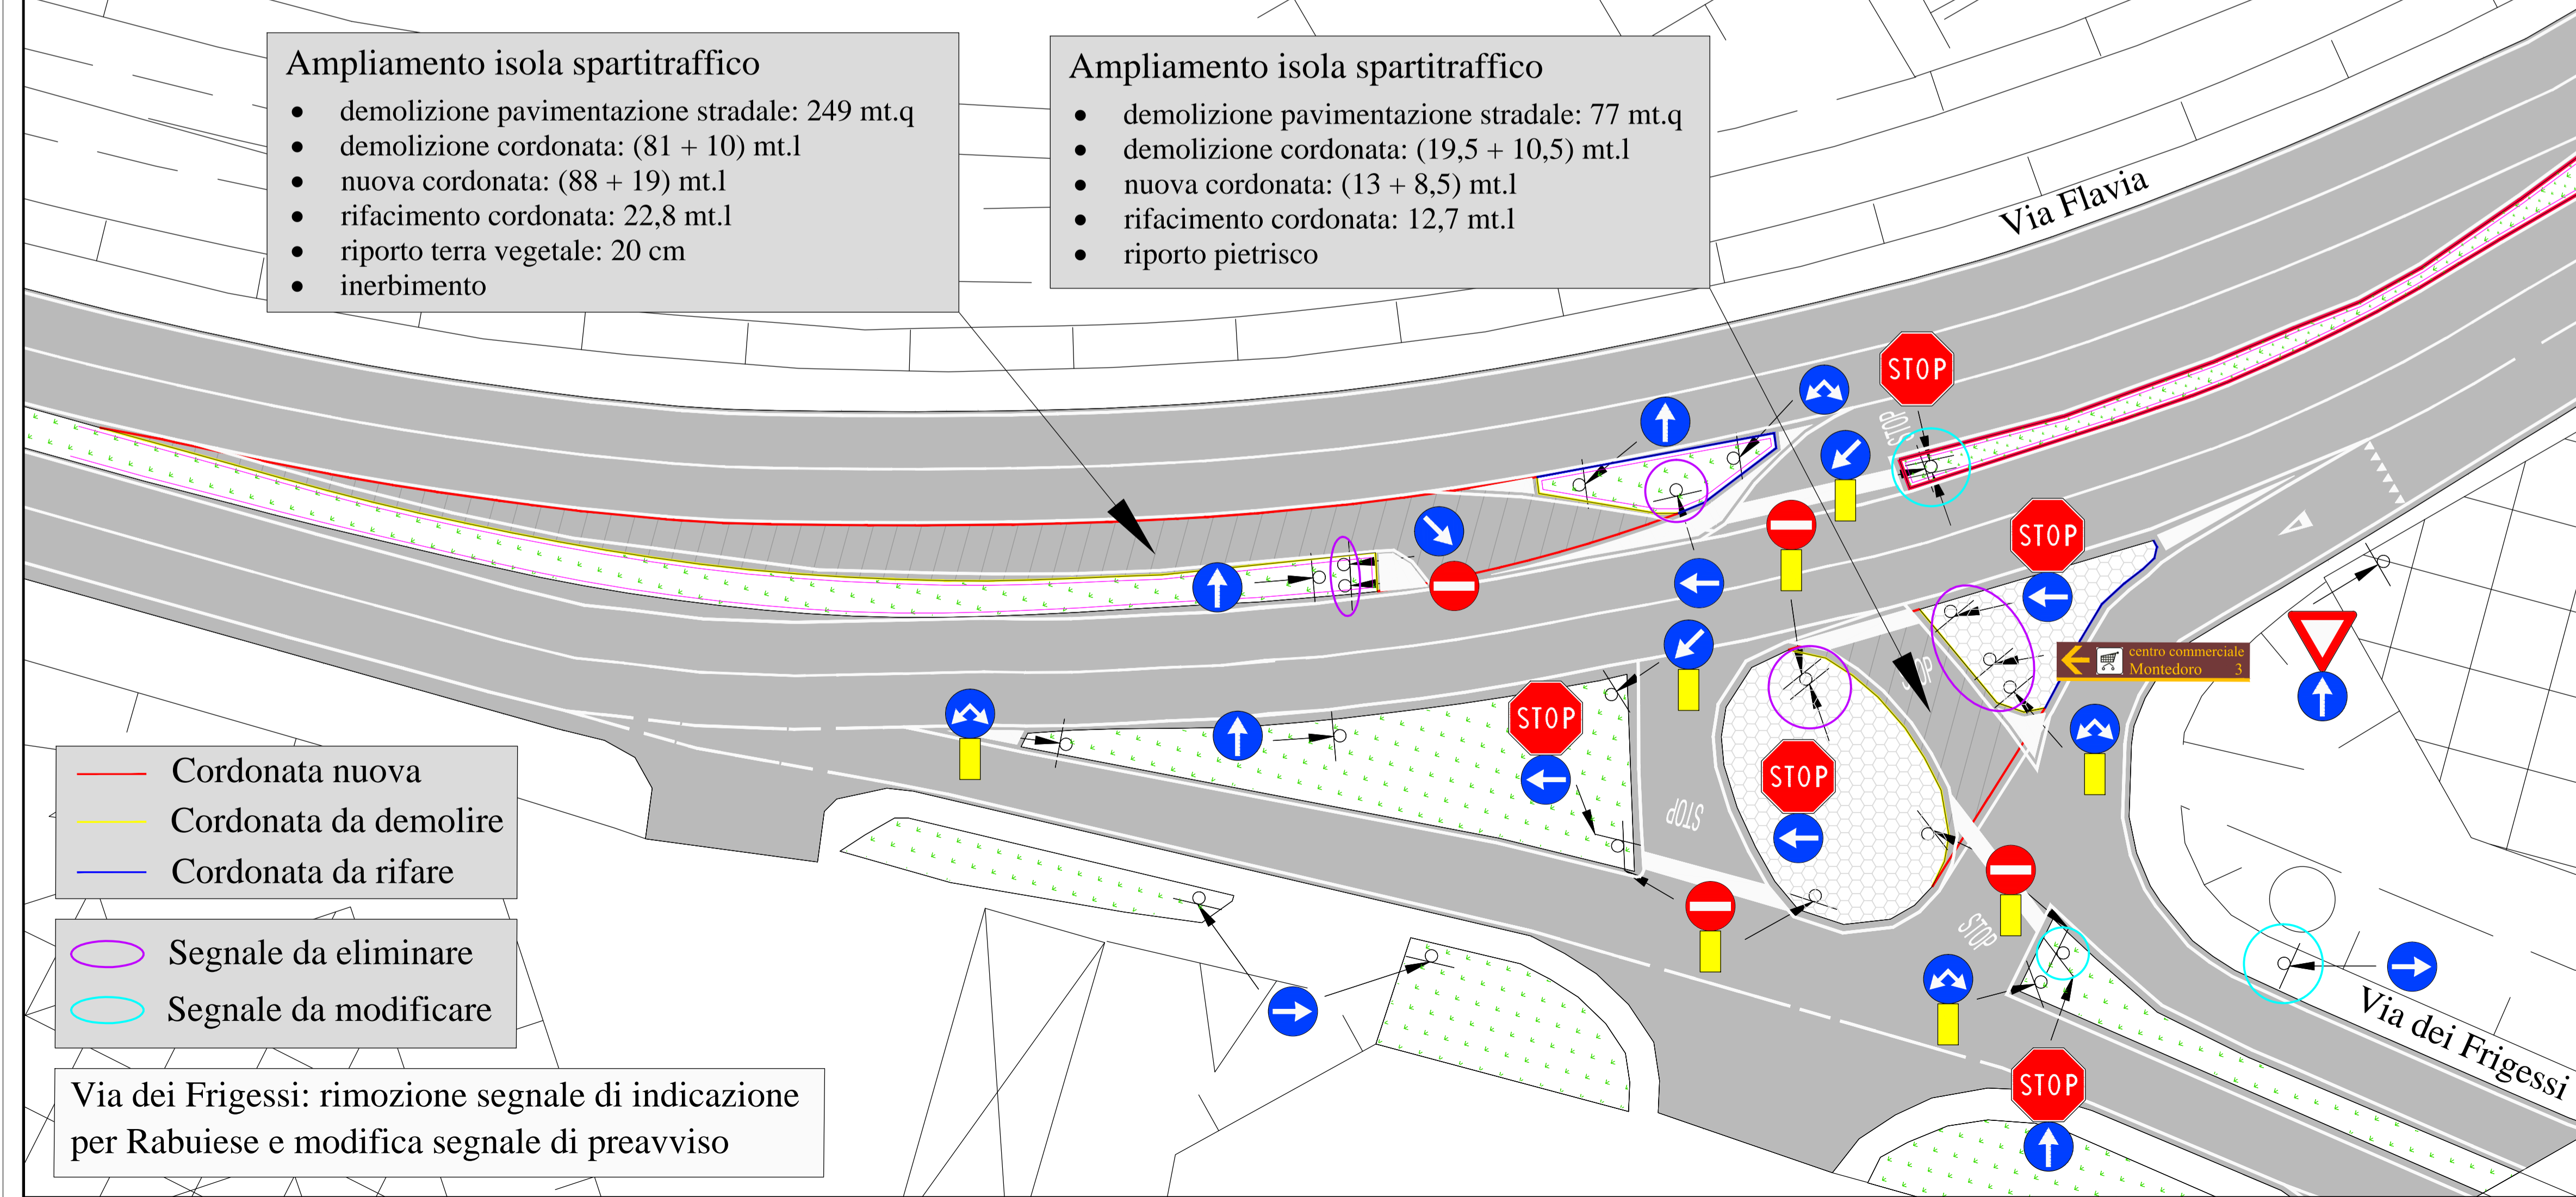

- Cordonata nuova
- Cordonata da demolire
- Cordonata da rifare
- Segnale da eliminare
- Segnale da modificare

Via dei Frigessi: rimozione segnale di indicazione per Rabuiese e modifica segnale di preavviso



Comune di Trieste

Area Lavori pubblici, Finanza di progetto e Partenariati
Servizio Spazi aperti, Verde pubblico e Strade

Rifacimento aiuola centrale via Flavia
PROGETTO DEFINITIVO ESECUTIVO
Codice Opera 17013

DIRETTORE DEL SERVIZIO E RESPONSABILE UNICO DEL PROCEDIMENTO	
ing. Enrico Cortese	
PROGETTISTI OPERE STRADALI	
ing. Silvia Fonzari	
geom. Edgardo Reggente	
REDAZIONE	
geom. Edgardo Reggente	
COORDINATORE PER LA SICUREZZA IN FASE DI PROGETTAZIONE	
geom. Edgardo Reggente	
CONSULENTI	
in materia di viabilità e strade:	ing. Nicola Falconetti
rapporto di stage:	dott. Giovanni Giunta

Planimetria di Progetto Intervento 1
Intersezione Via dei Frigessi

TAVOLA	SCALA	DATA
P.1	1:250	settembre 2017

Elenco firmatari

ATTO SOTTOSCRITTO DIGITALMENTE AI SENSI DEL D.P.R. 445/2000 E DEL D.LGS. 82/2005 E SUCCESSIVE MODIFICHE E INTEGRAZIONI

Questo documento è stato firmato da:

NOME: CORTESE ENRICO

CODICE FISCALE: CRTNRC58S30L424X

DATA FIRMA: 21/11/2017 11:43:48

IMPRONTA: 730D525A560C62AA5CBD0821C59595E732CB1B5C4C64428BF165738C536F029B
32CB1B5C4C64428BF165738C536F029B453F41C1F5F8E84AC151A0D22C330FFC
453F41C1F5F8E84AC151A0D22C330FFCECED6C918D9DFE1FDDB49C23FDC817C9
ECED6C918D9DFE1FDDB49C23FDC817C9754C9DC18B5085AB5FAAE4BD5EAAF101

NOME: TERRANOVA SANTI

CODICE FISCALE: TRRSNT56A17C351S

DATA FIRMA: 07/12/2017 17:13:16

IMPRONTA: 9EBEEC6CBD7B04619A0D21C5387B628ADD1E9B3E7D48E3F89962CB8194022968
DD1E9B3E7D48E3F89962CB81940229684CAD4AC99F4EB8DD824DEE4FA8B88F5B
4CAD4AC99F4EB8DD824DEE4FA8B88F5B41999508605E4C41437F01D9A8A31377
41999508605E4C41437F01D9A8A31377E9BB716E89A2CB99980F896BC6D417F2

NOME: DIPIAZZA ROBERTO

CODICE FISCALE: DPZRRT53B01A103I

DATA FIRMA: 11/12/2017 07:58:10

IMPRONTA: 691F2521F6DA9EF902ACF8CD372DB82BBF334B5B787F0560E391ED1BEE32CB49
BF334B5B787F0560E391ED1BEE32CB490B9D215C3F5A6C56B80D75C2425952C0
0B9D215C3F5A6C56B80D75C2425952C0BB937B84350C0F8498E9D3693ADFA085
BB937B84350C0F8498E9D3693ADFA0856C60C06045CD261873A28741C2C2556A