



## planimetria di progetto

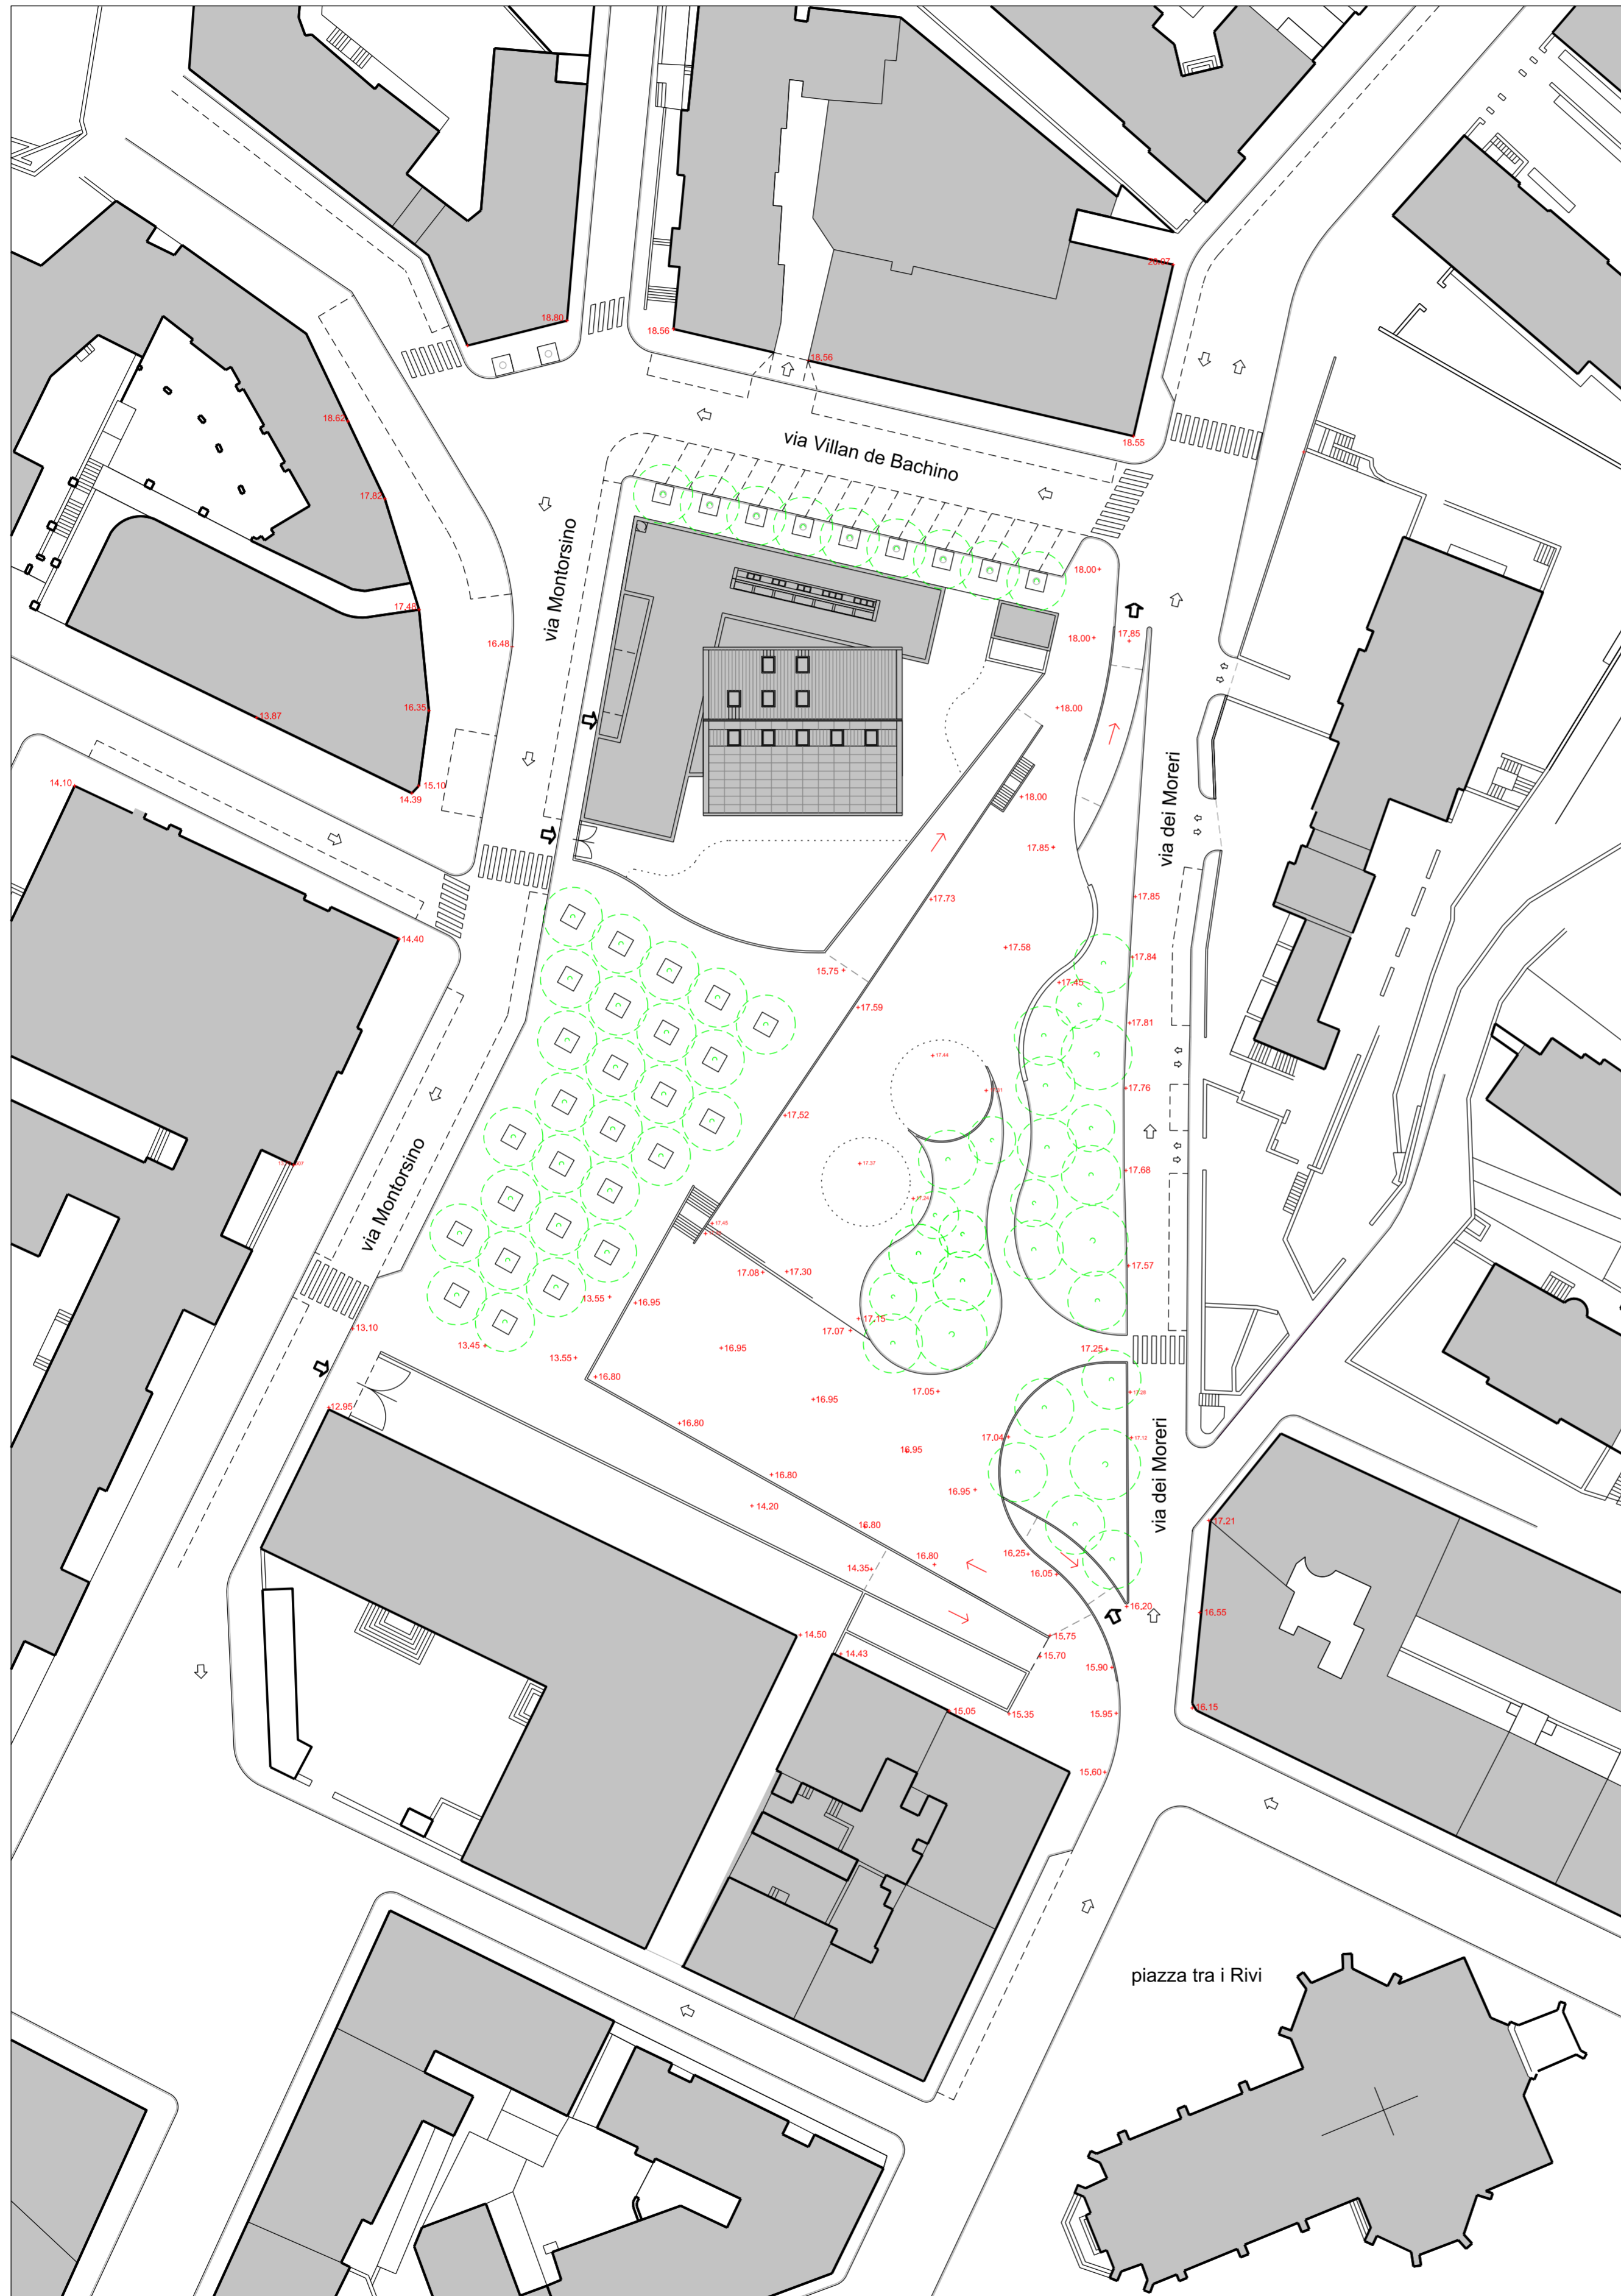

scala 1:500

## destinazioni e mobilità

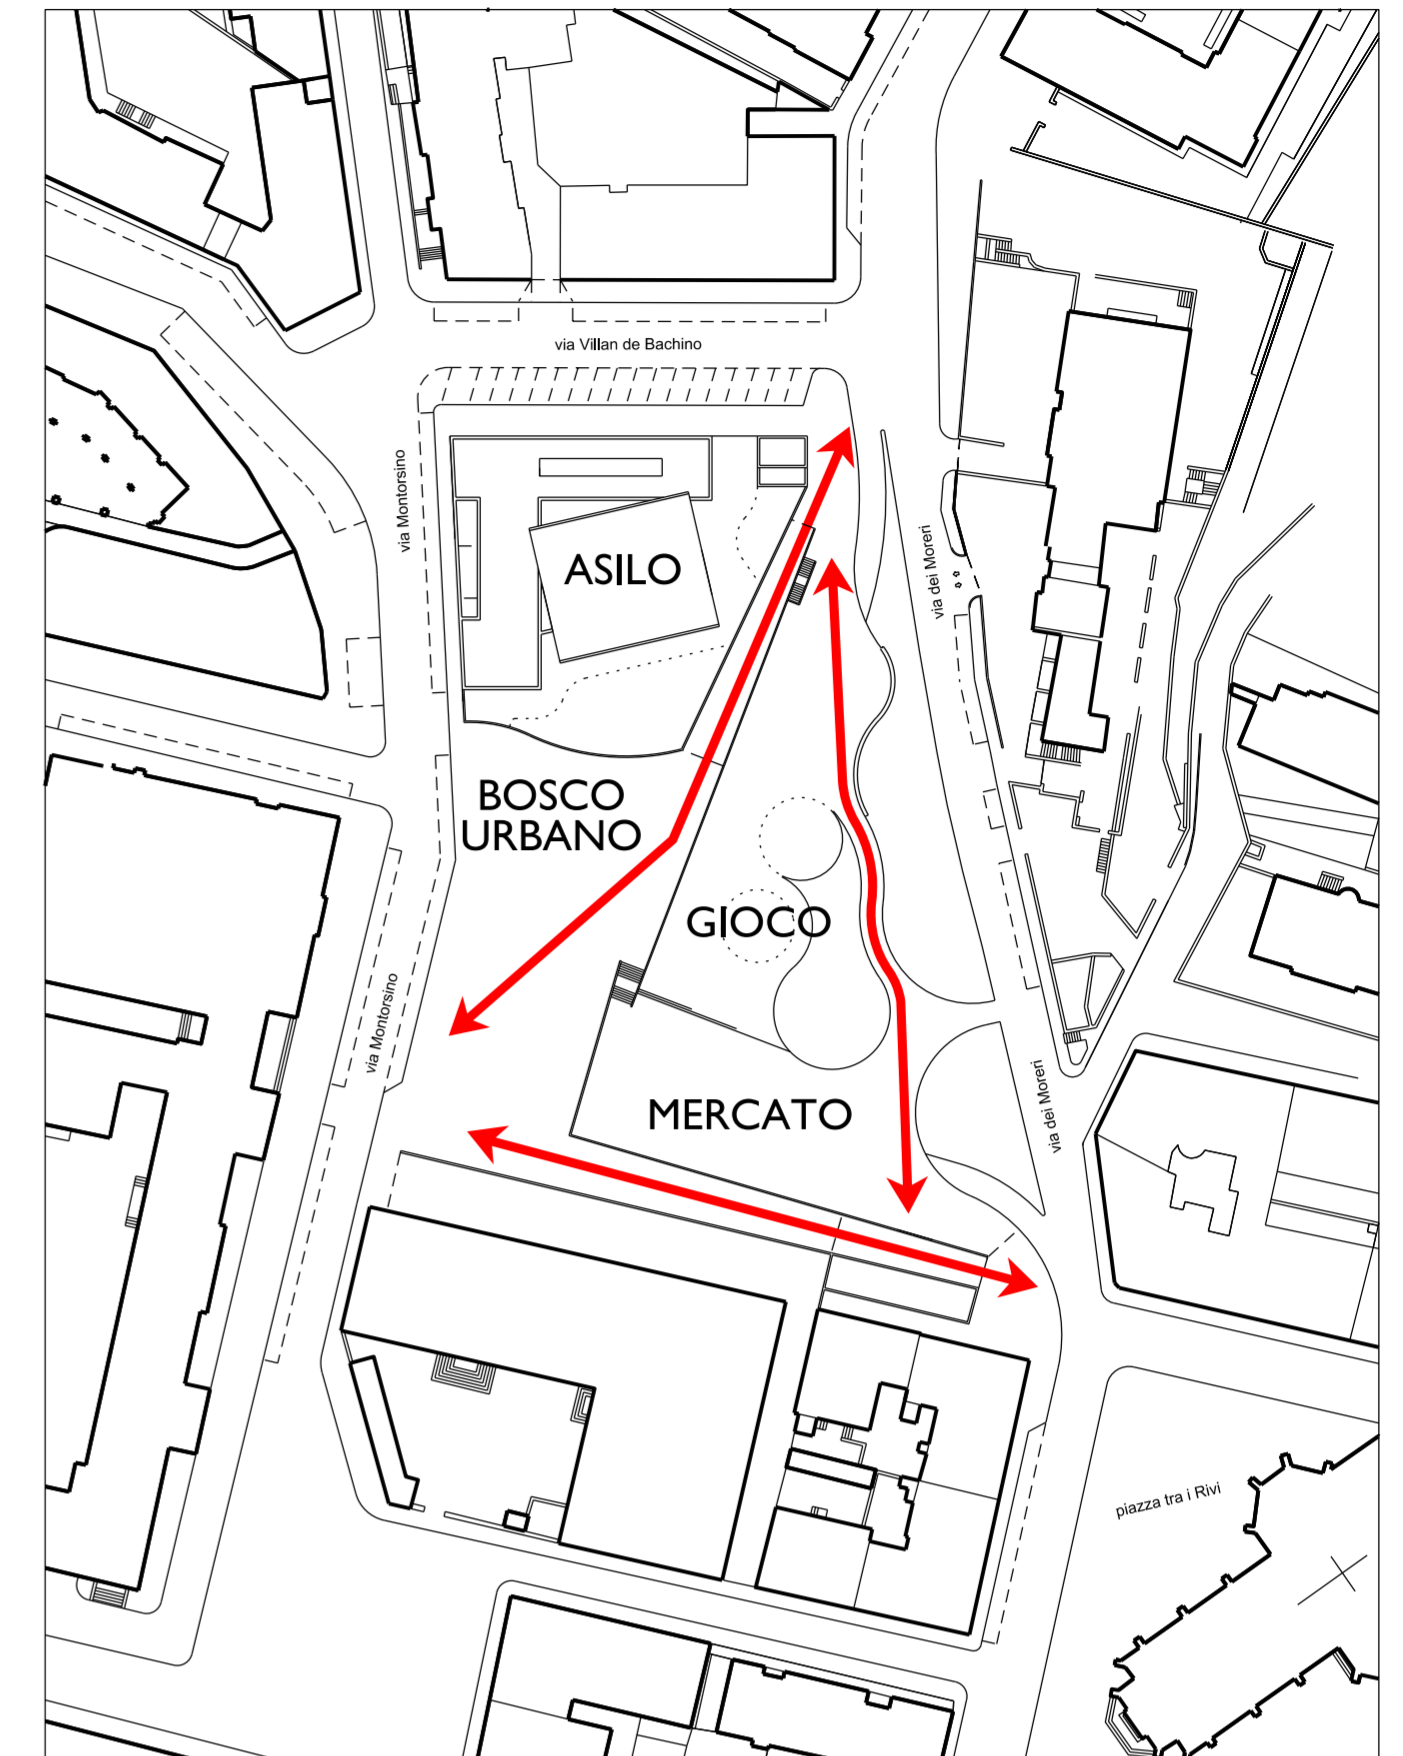

percorsi pedonali connettivi

scala 1:1000



comune di trieste  
area lavori pubblici  
servizio edilizia scolastica e sportiva, project financing, coord. pto e amm. Ilpp

riqualificazione caserma polstrada di roiano  
codice opera 03231

progetto preliminare generale

elaborato

PI

planimetria generale di progetto

luglio 2015

scala 1:500 / 1:1000

**spazi aperti e parcheggio**  
progetto architettonico

arch. Laura Visintin  
arch. Massimo Mosca  
arch. Moreno Suzzi  
dott. Alfonso Tomasi

progetto alberature  
e aree verdi

progetto viabilità

progetto impianti

stesura grafica

computi

**asilo nido**

progetto architettonico

progetto edile

progetto impianti

stesura grafica

rilievi

ing. Diego Fabris  
geom. Renzo Nordio  
per. ind. Marco Cairati  
per. ind. Franco Stogaus  
arch. Moreno Suzzi  
geom. Maurizio Nardini  
geom. Angelo Micillo

geom. Ermanno Reatti  
geom. Maurizio Nardini  
arch. Moreno Suzzi  
ing. Giovanni Svava

r.u.p.

