


# SECONDO PIANO

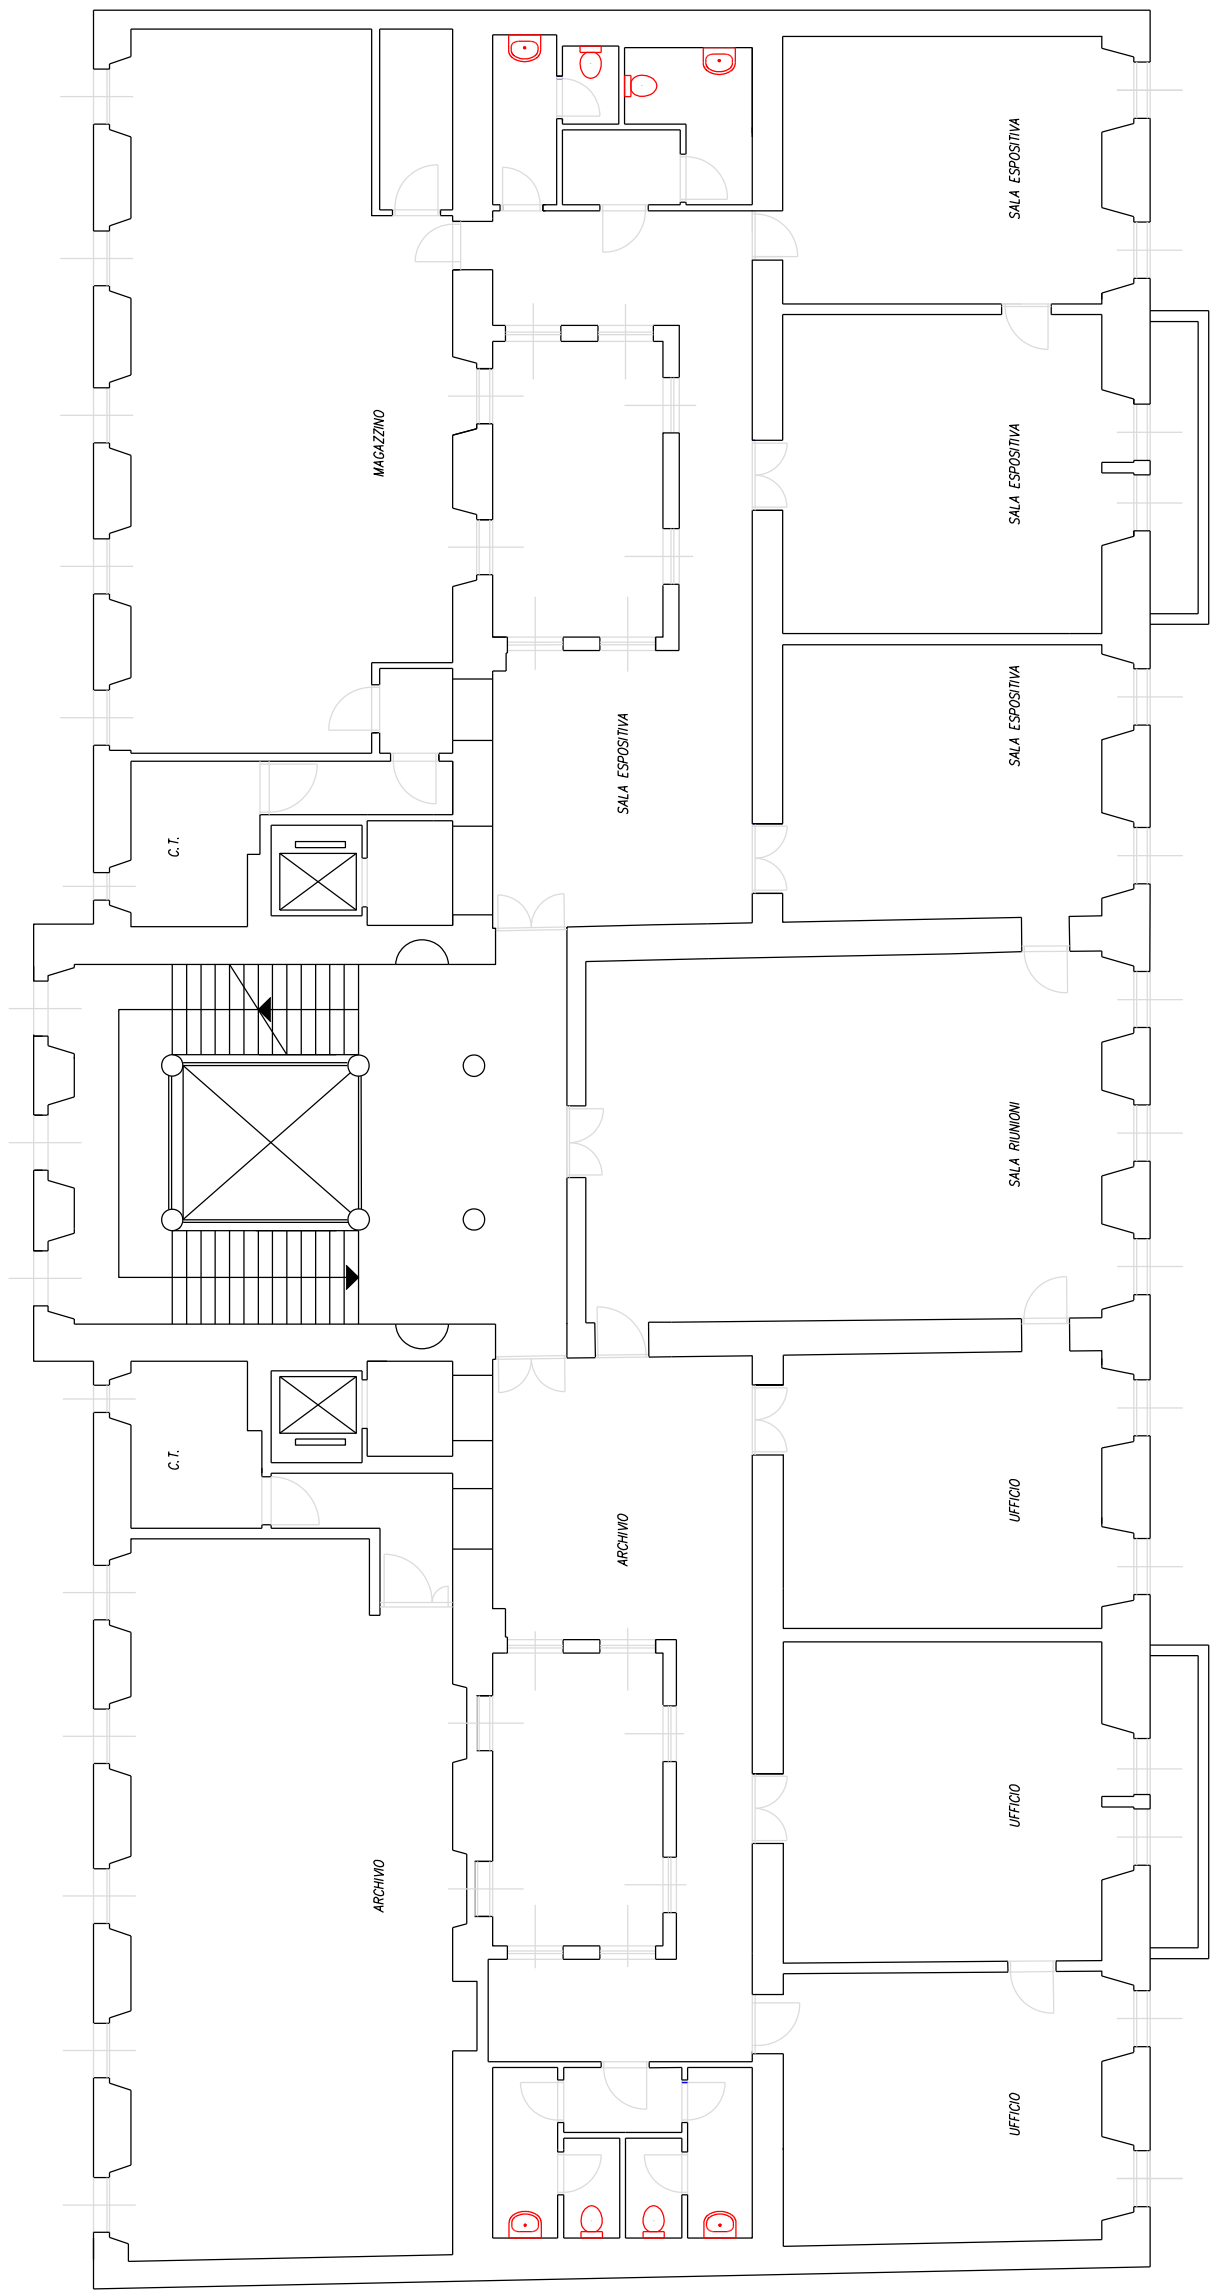

LATO CANALE