


PIANO SOFFITTE

via Genova

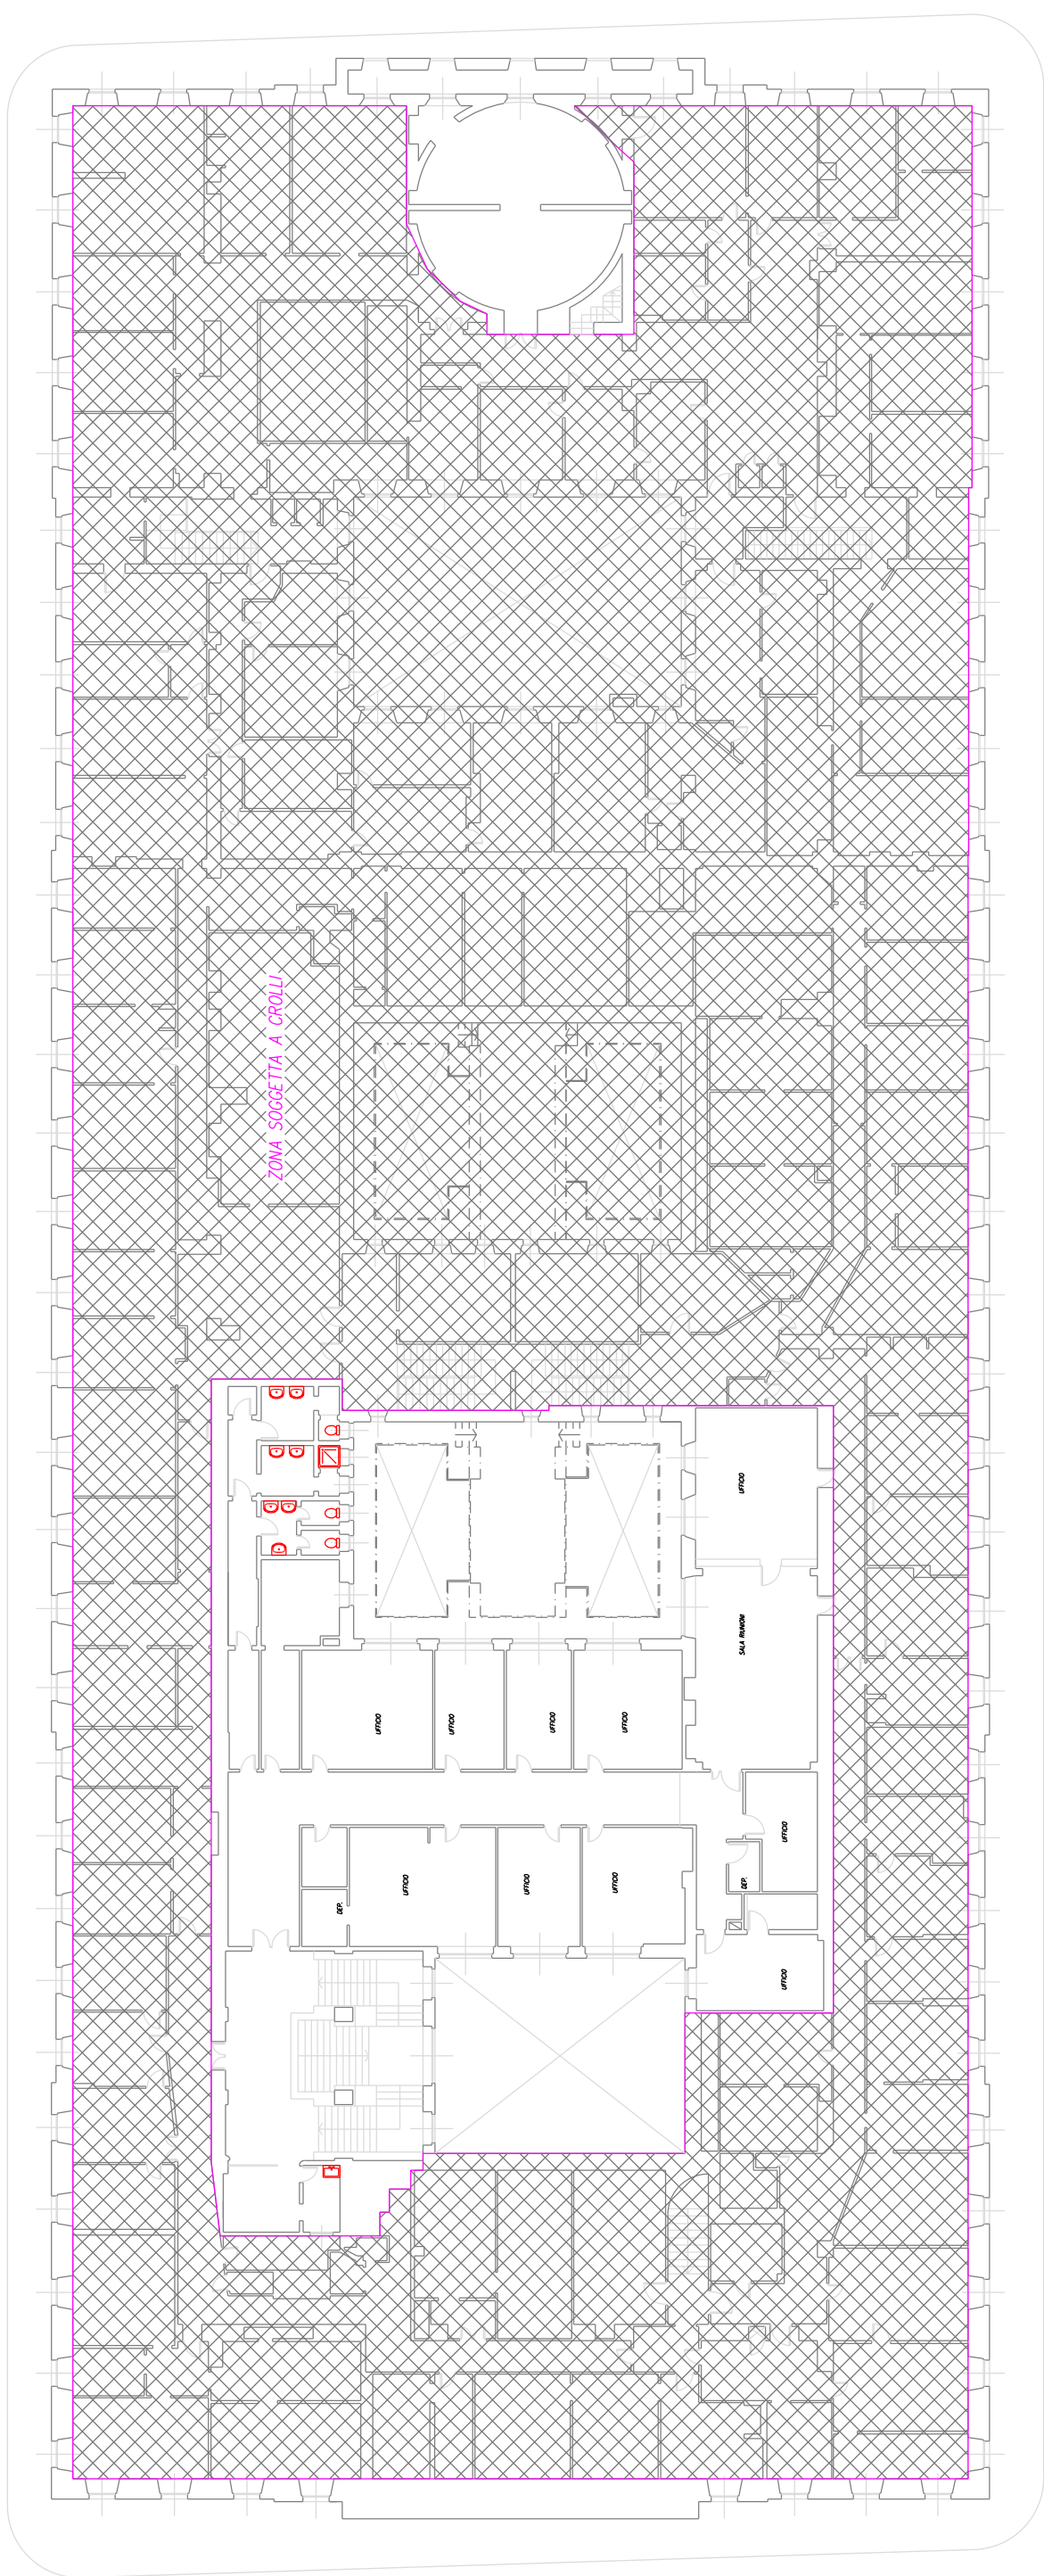

via Cassa di Risparmio

via Bellini

riva III Novembre