


PIANO TERRA

Androna del pozzo

Piazza Piccola

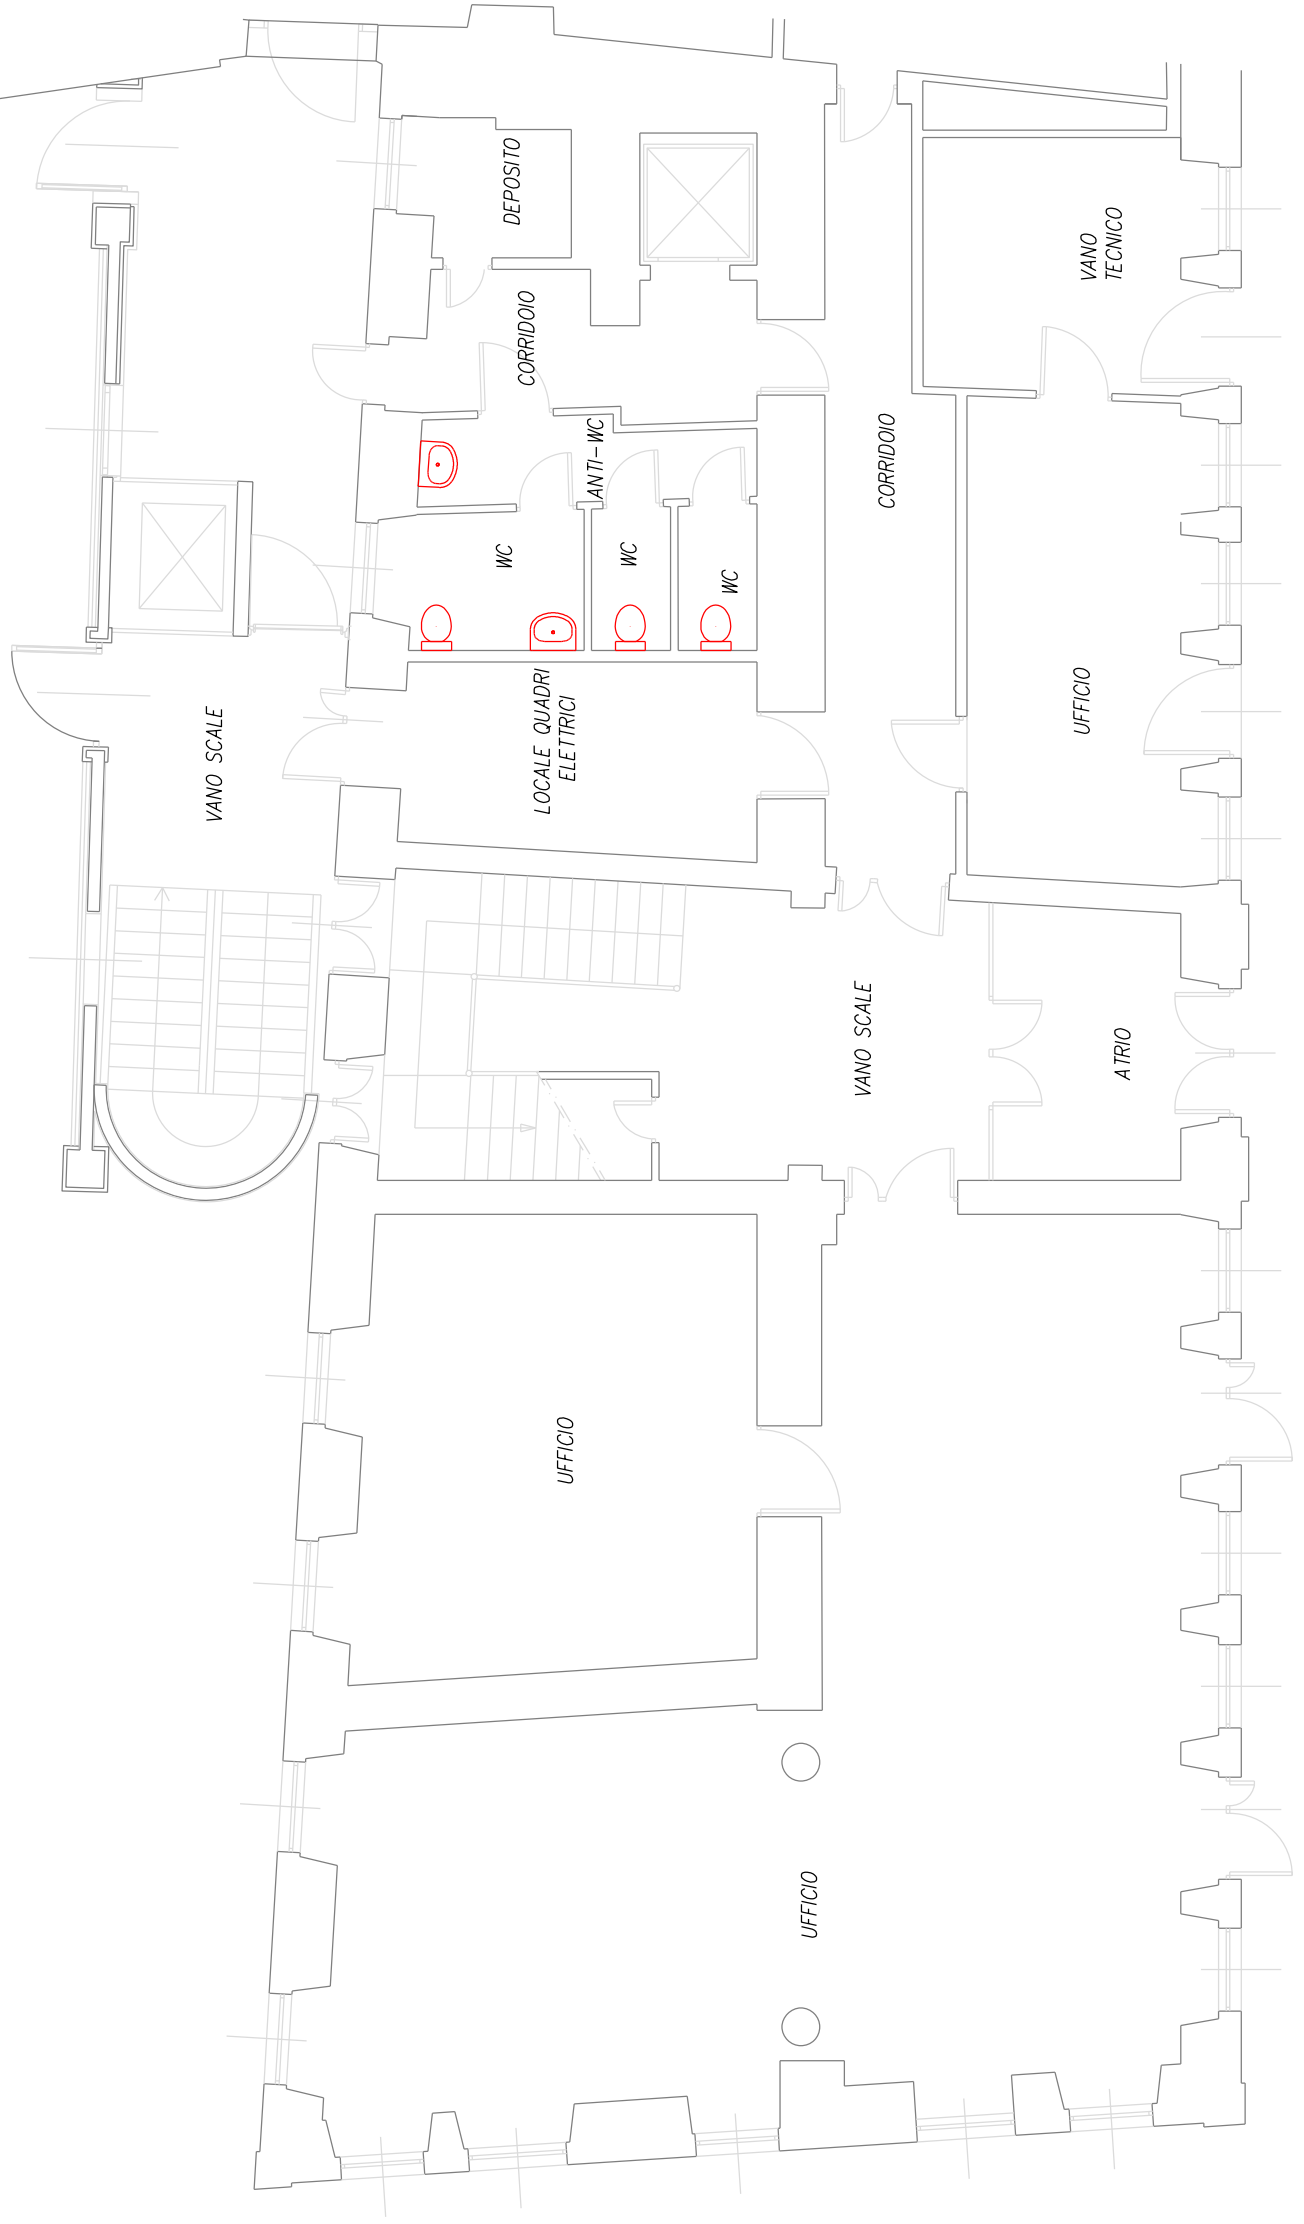

Via della Procureria