


TERZO PIANO

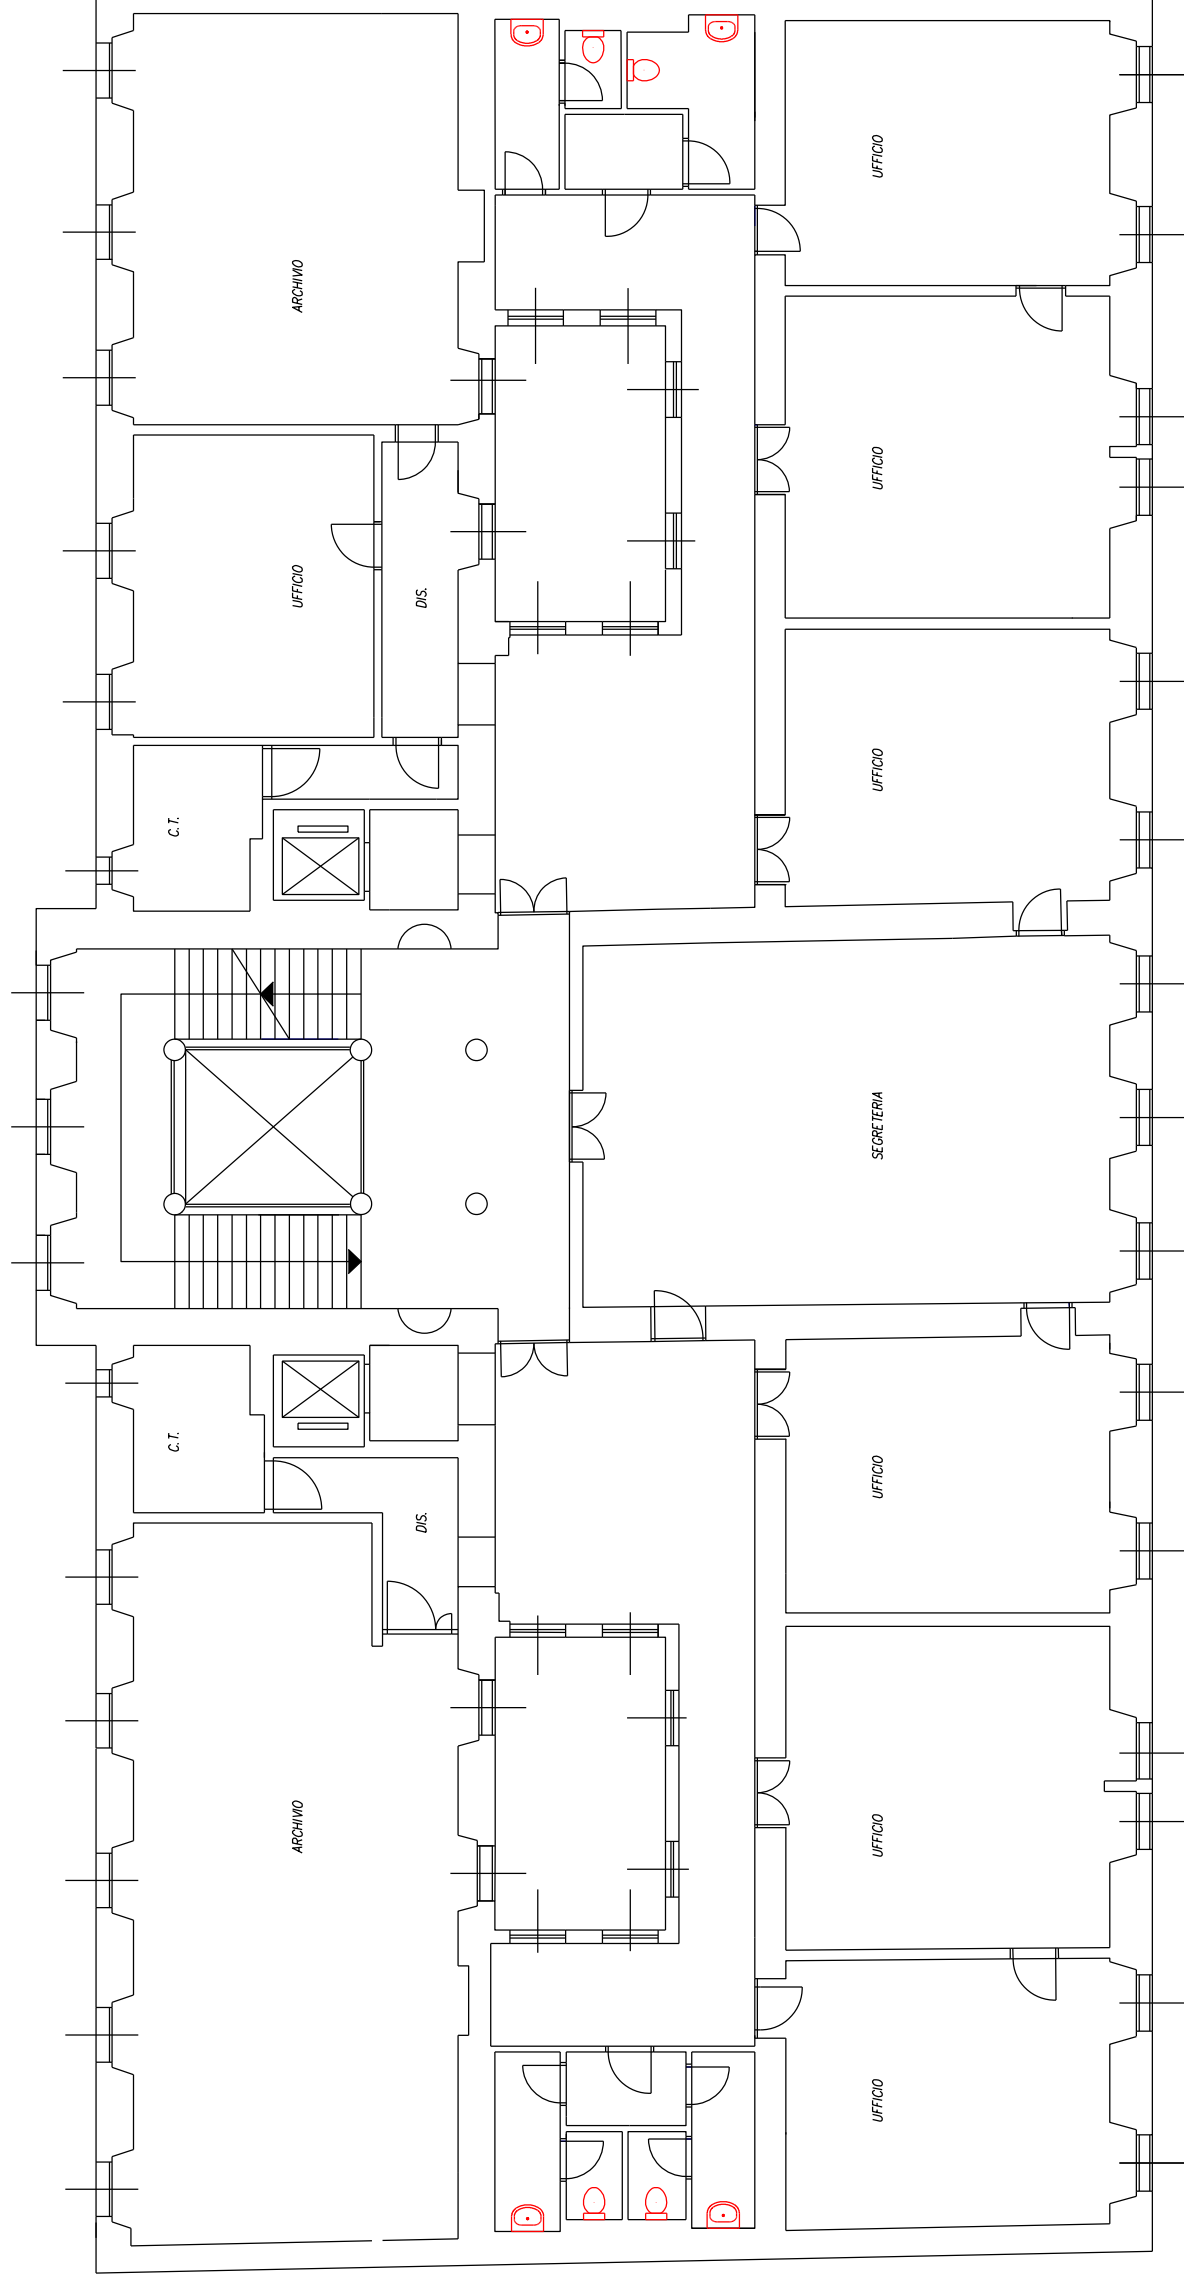

LATO CANALE